
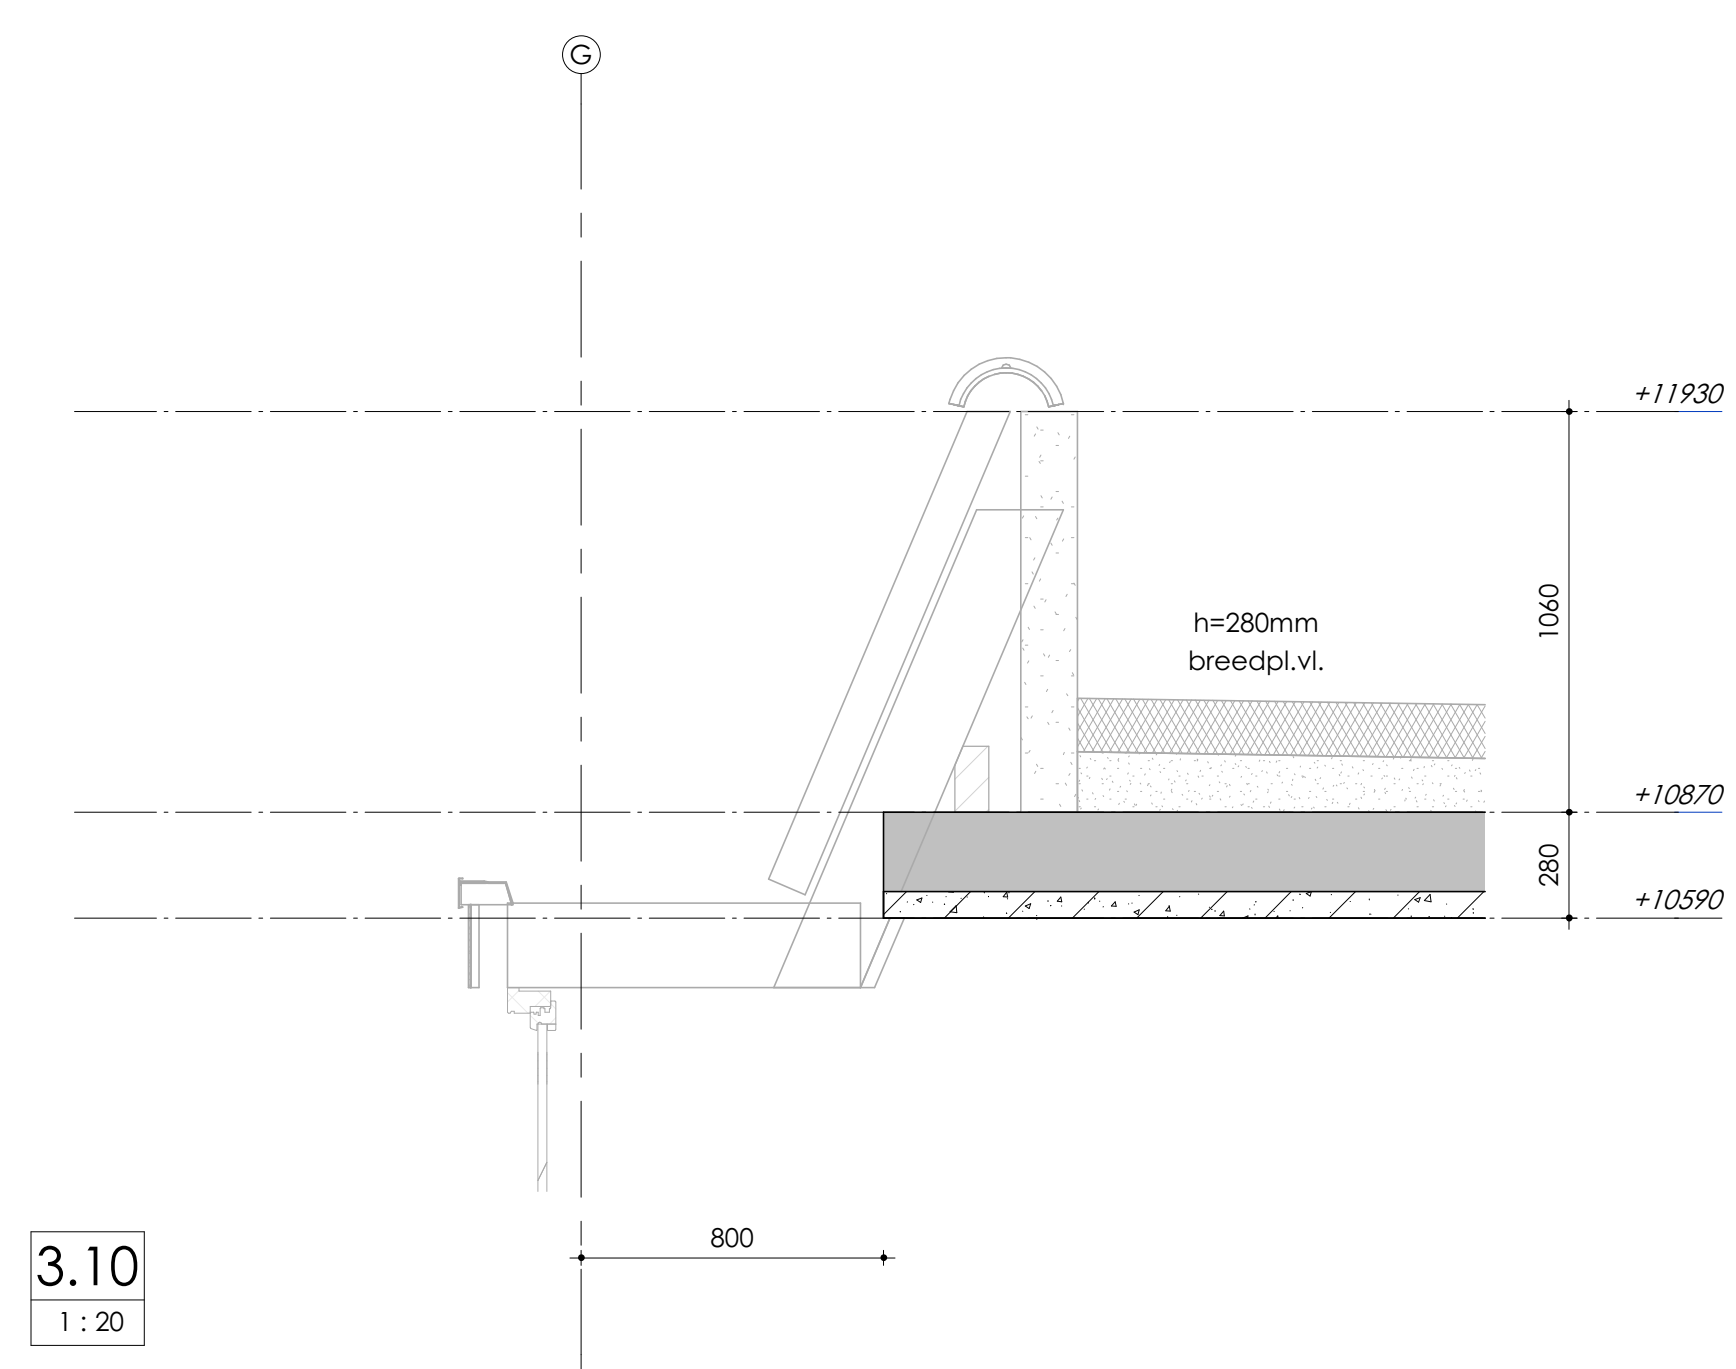
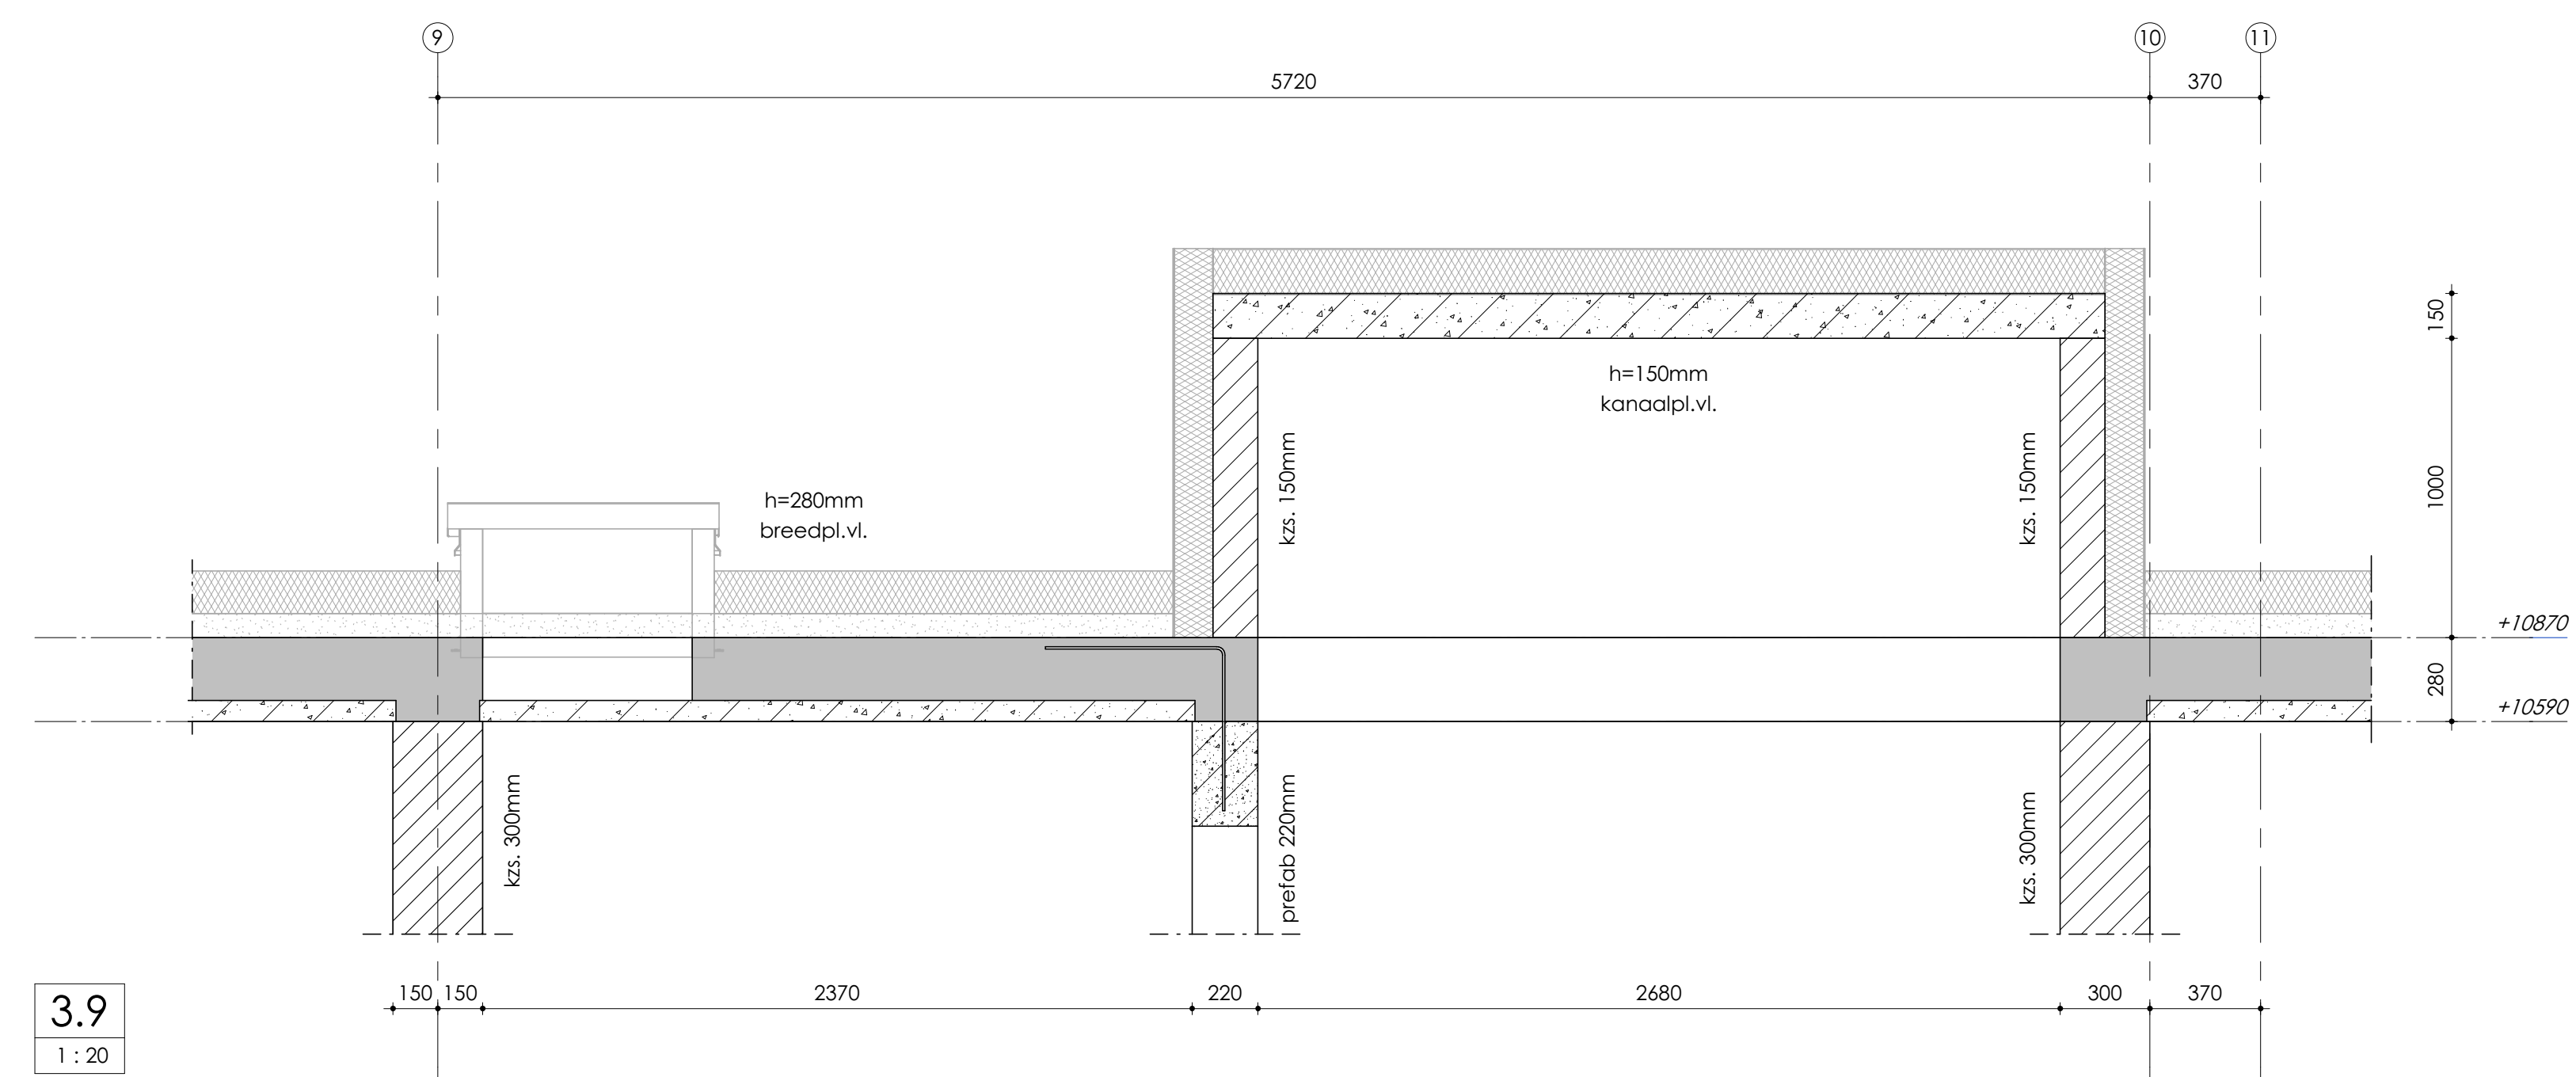
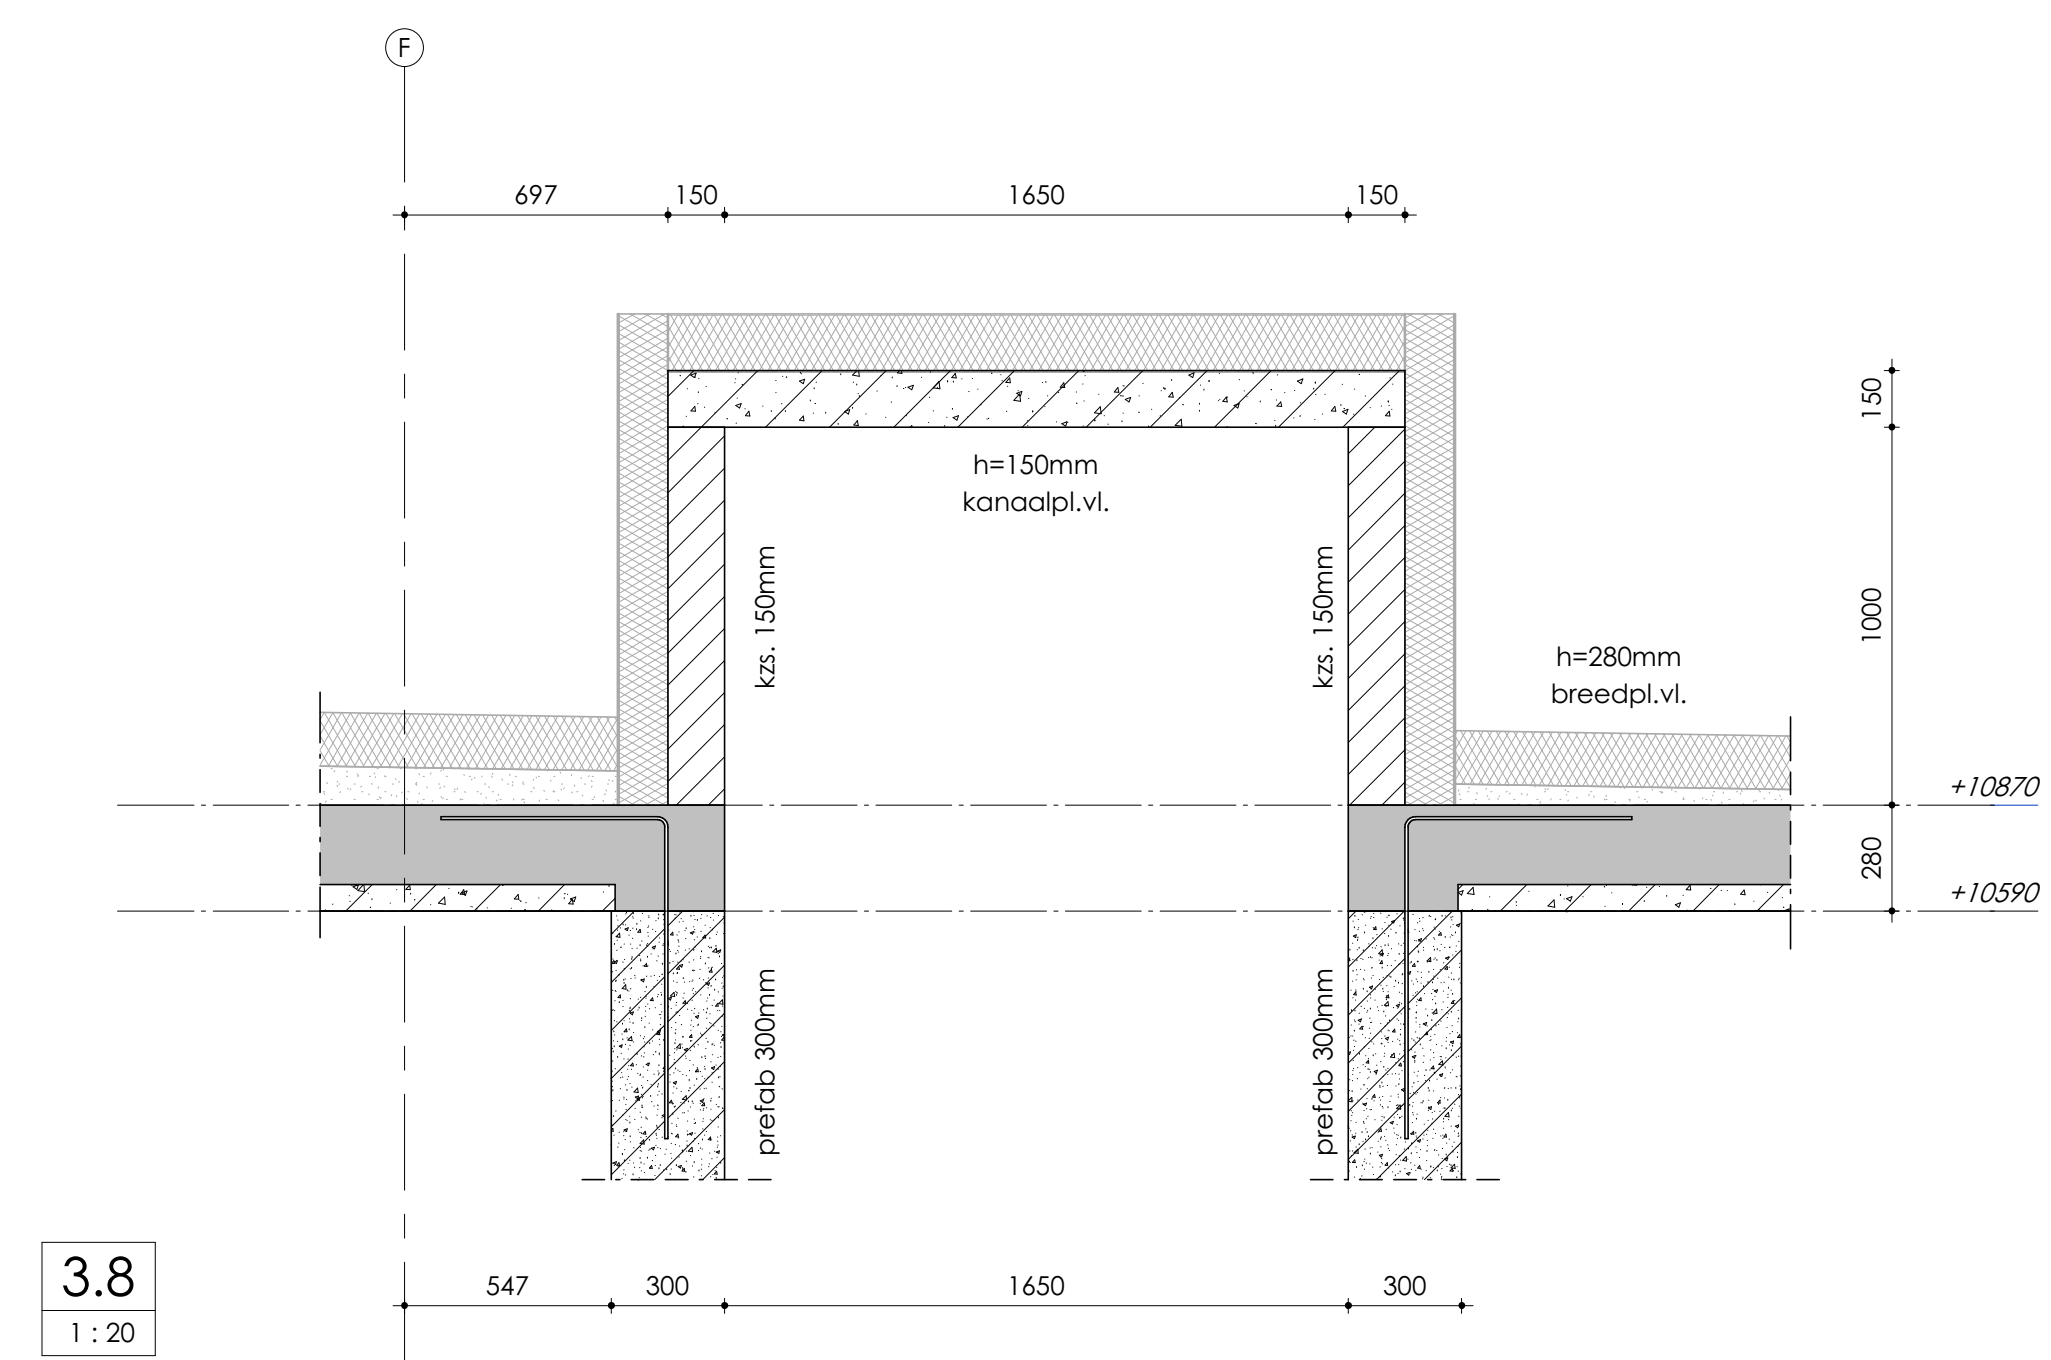
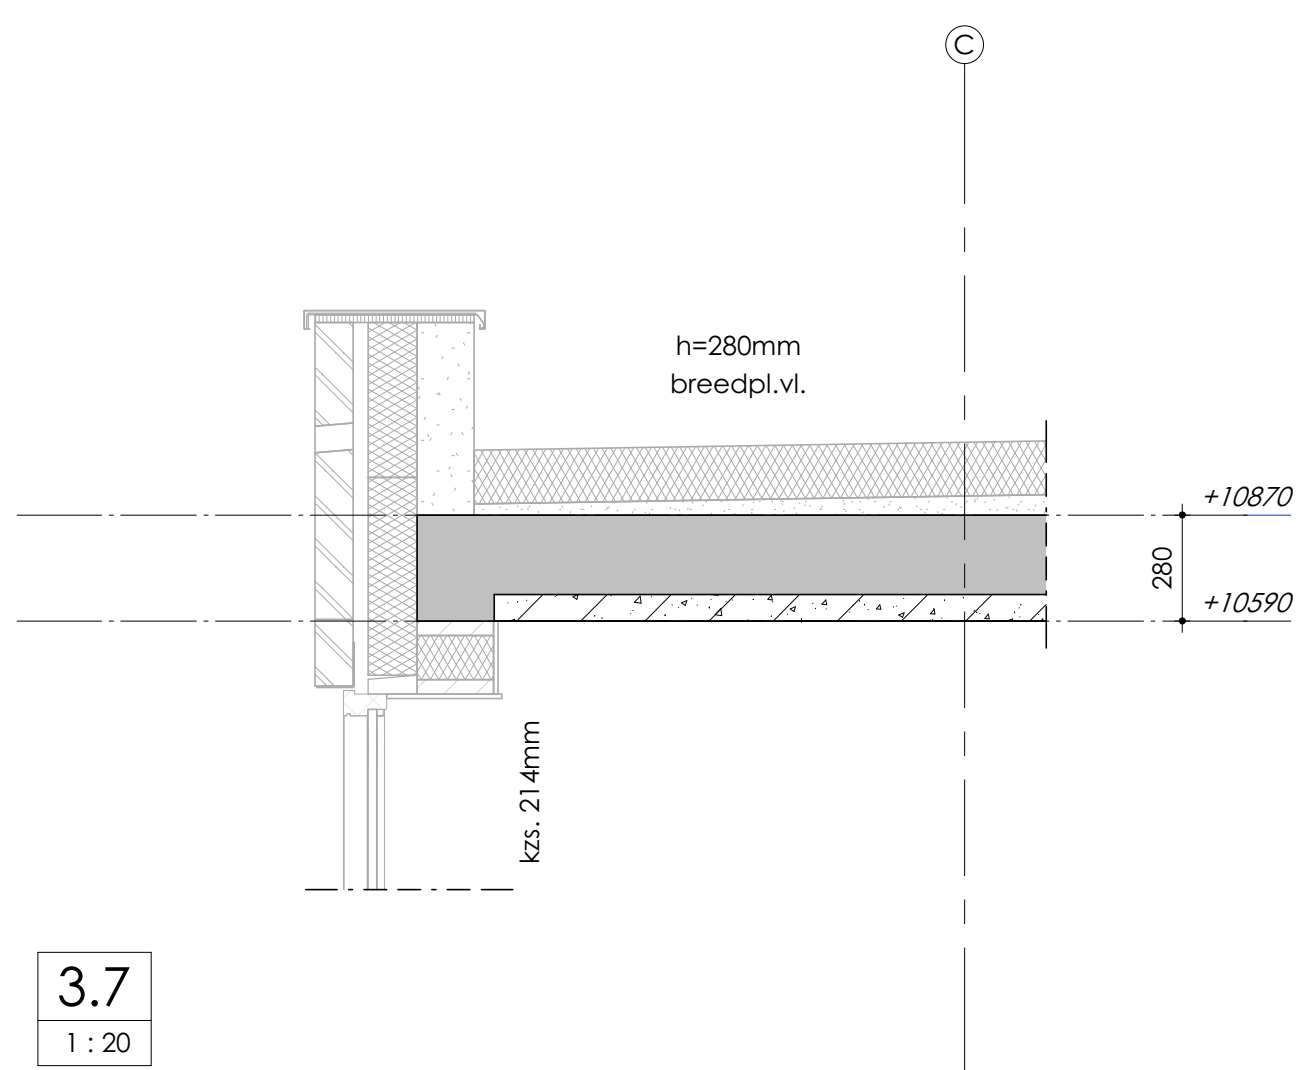
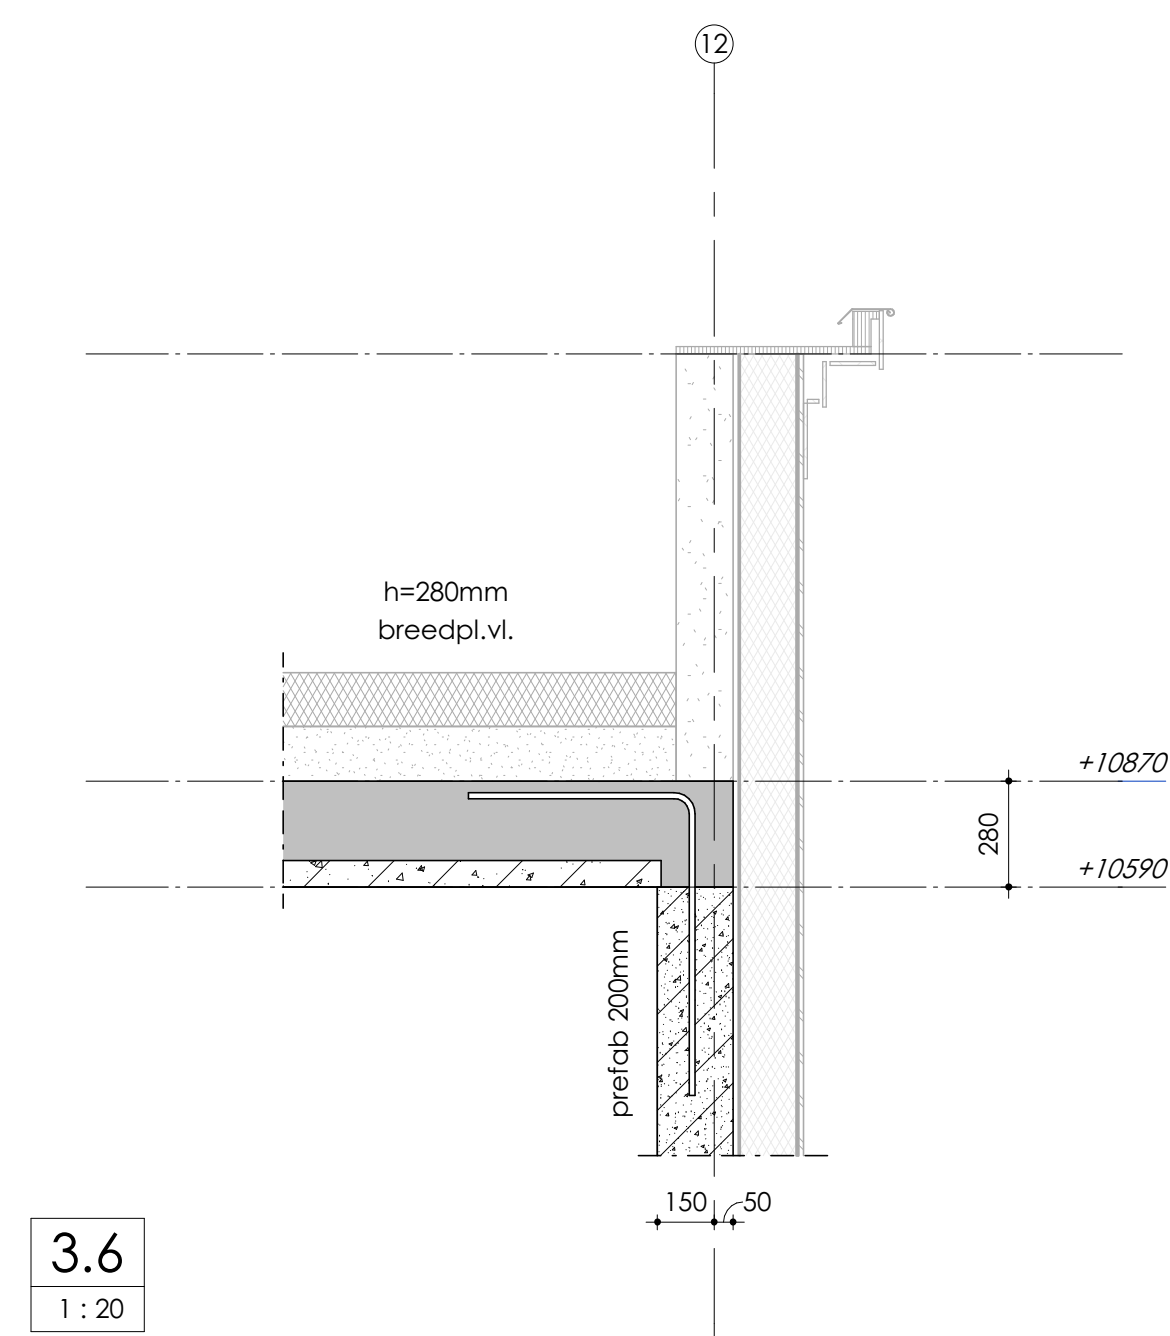
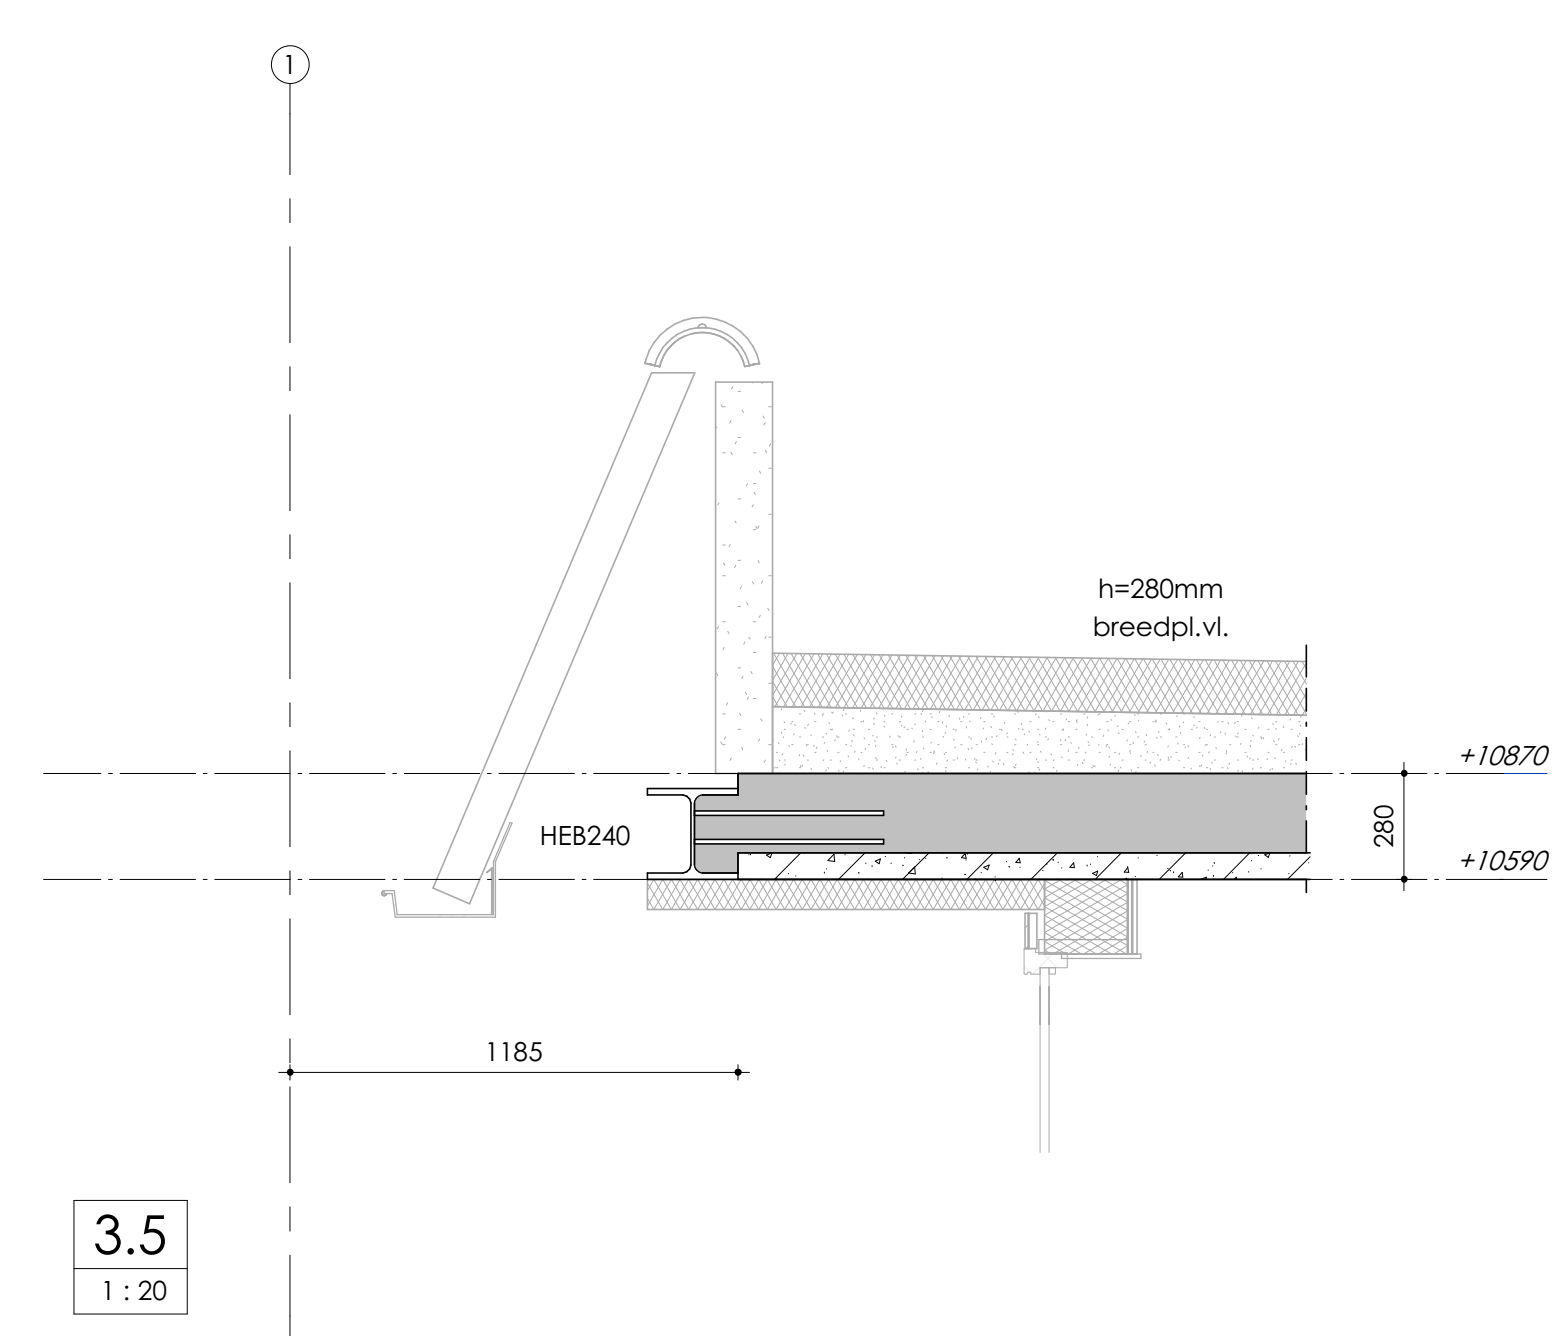
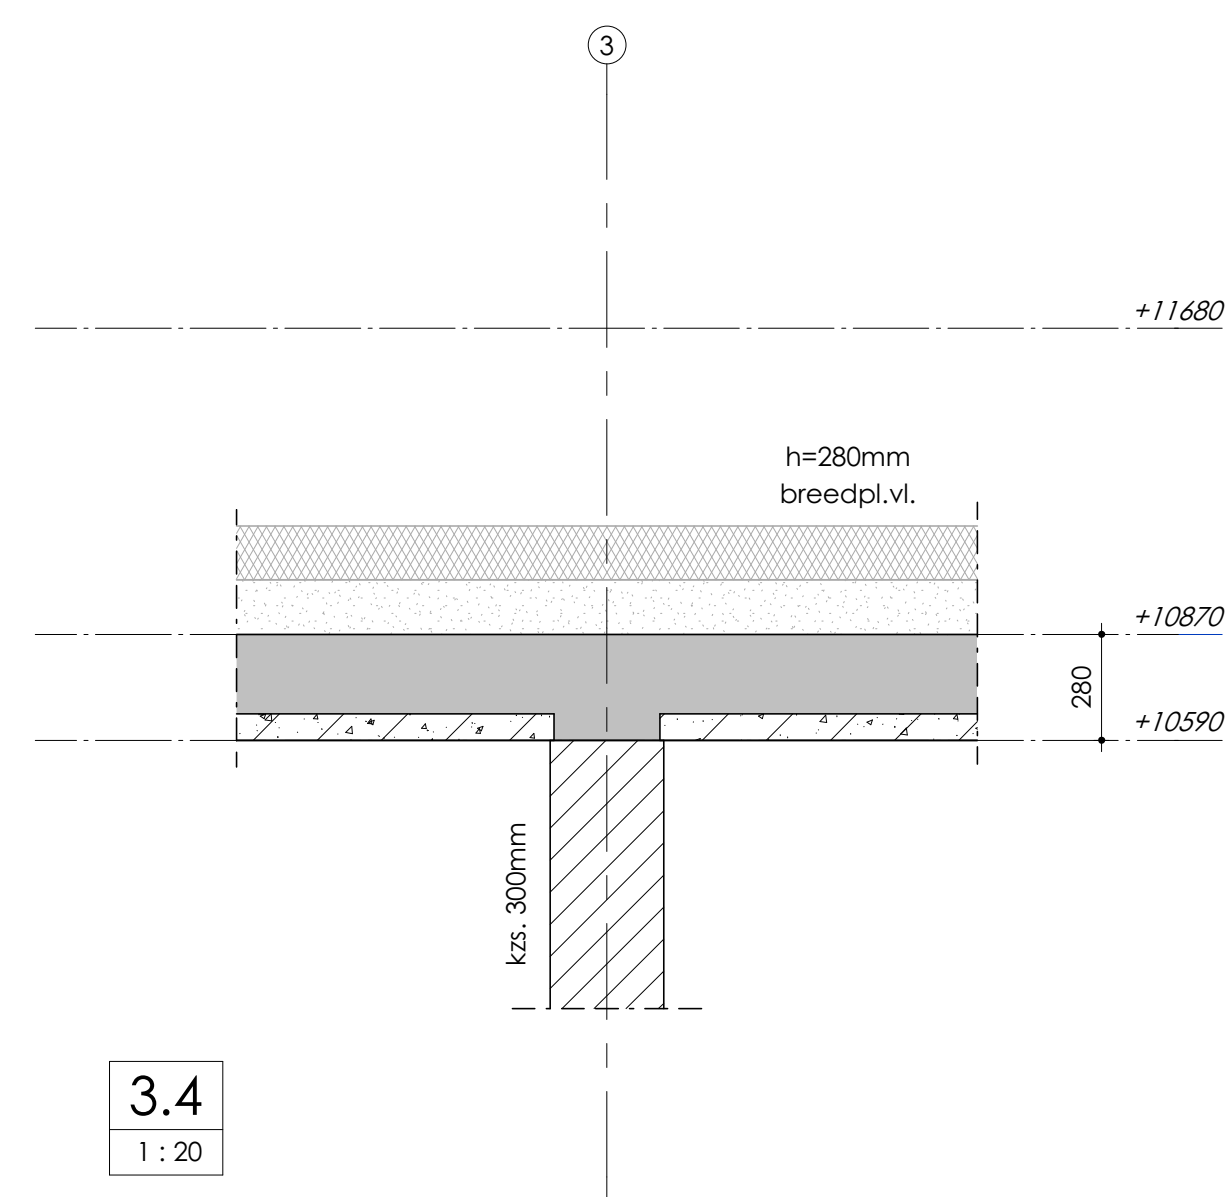
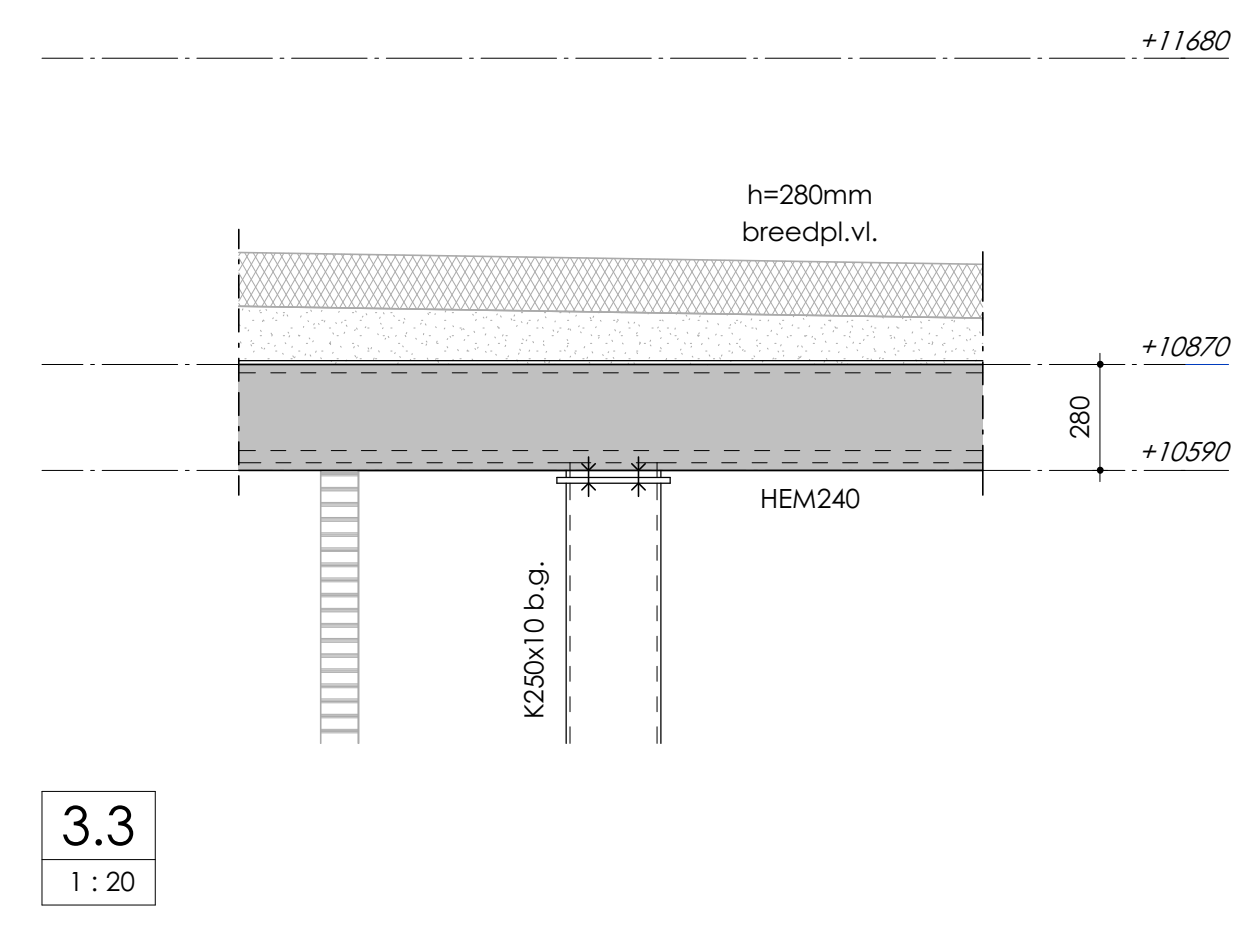
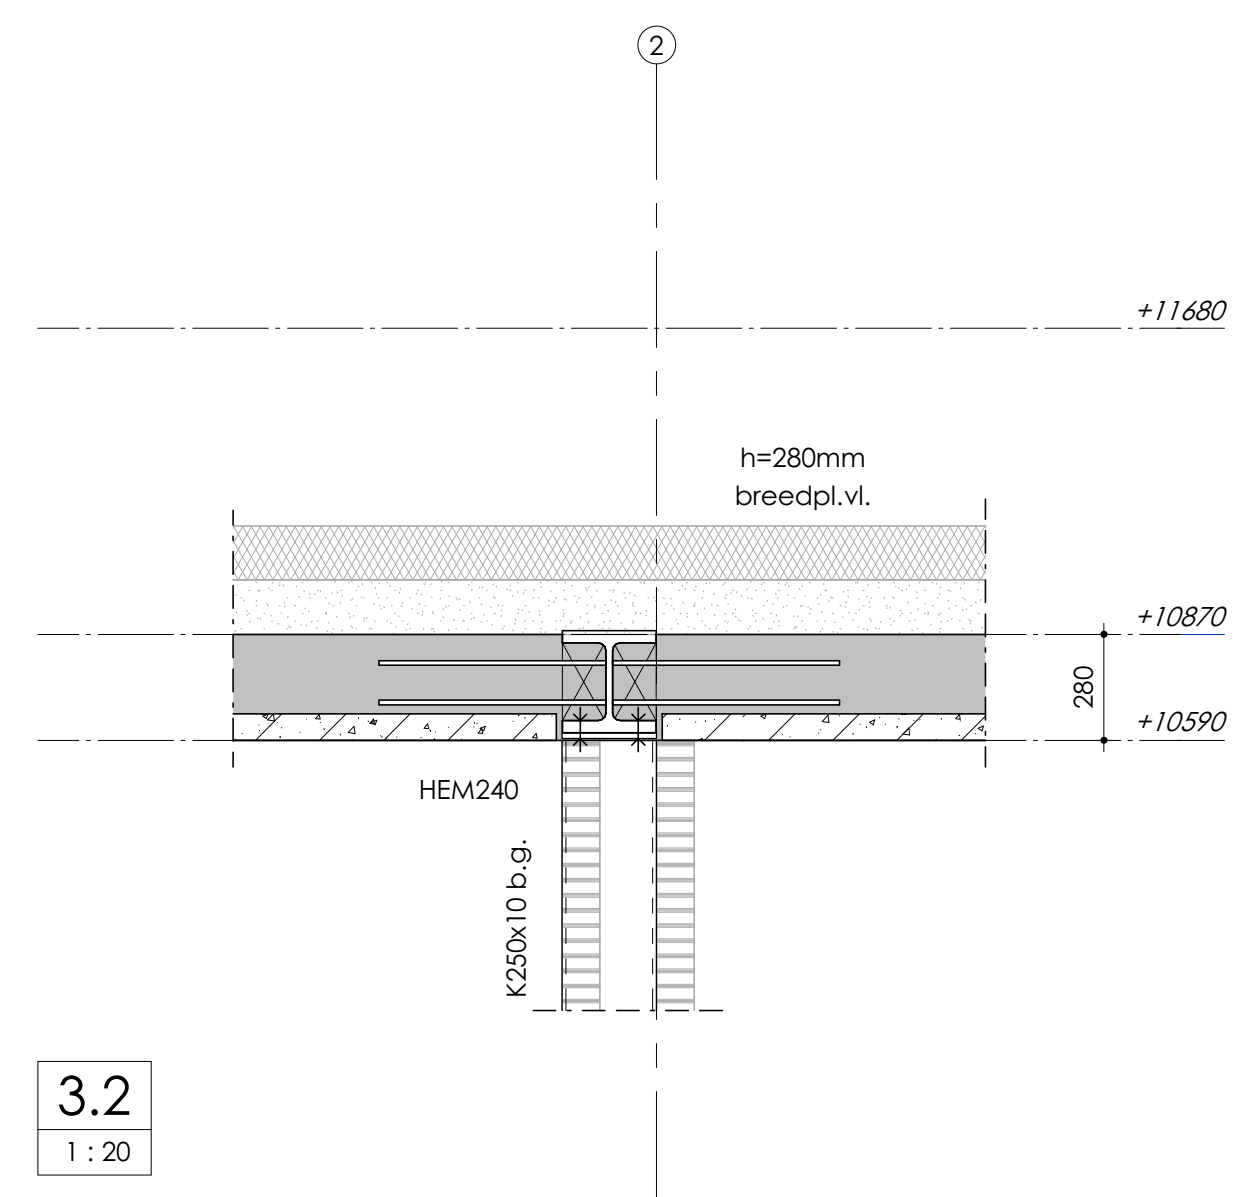


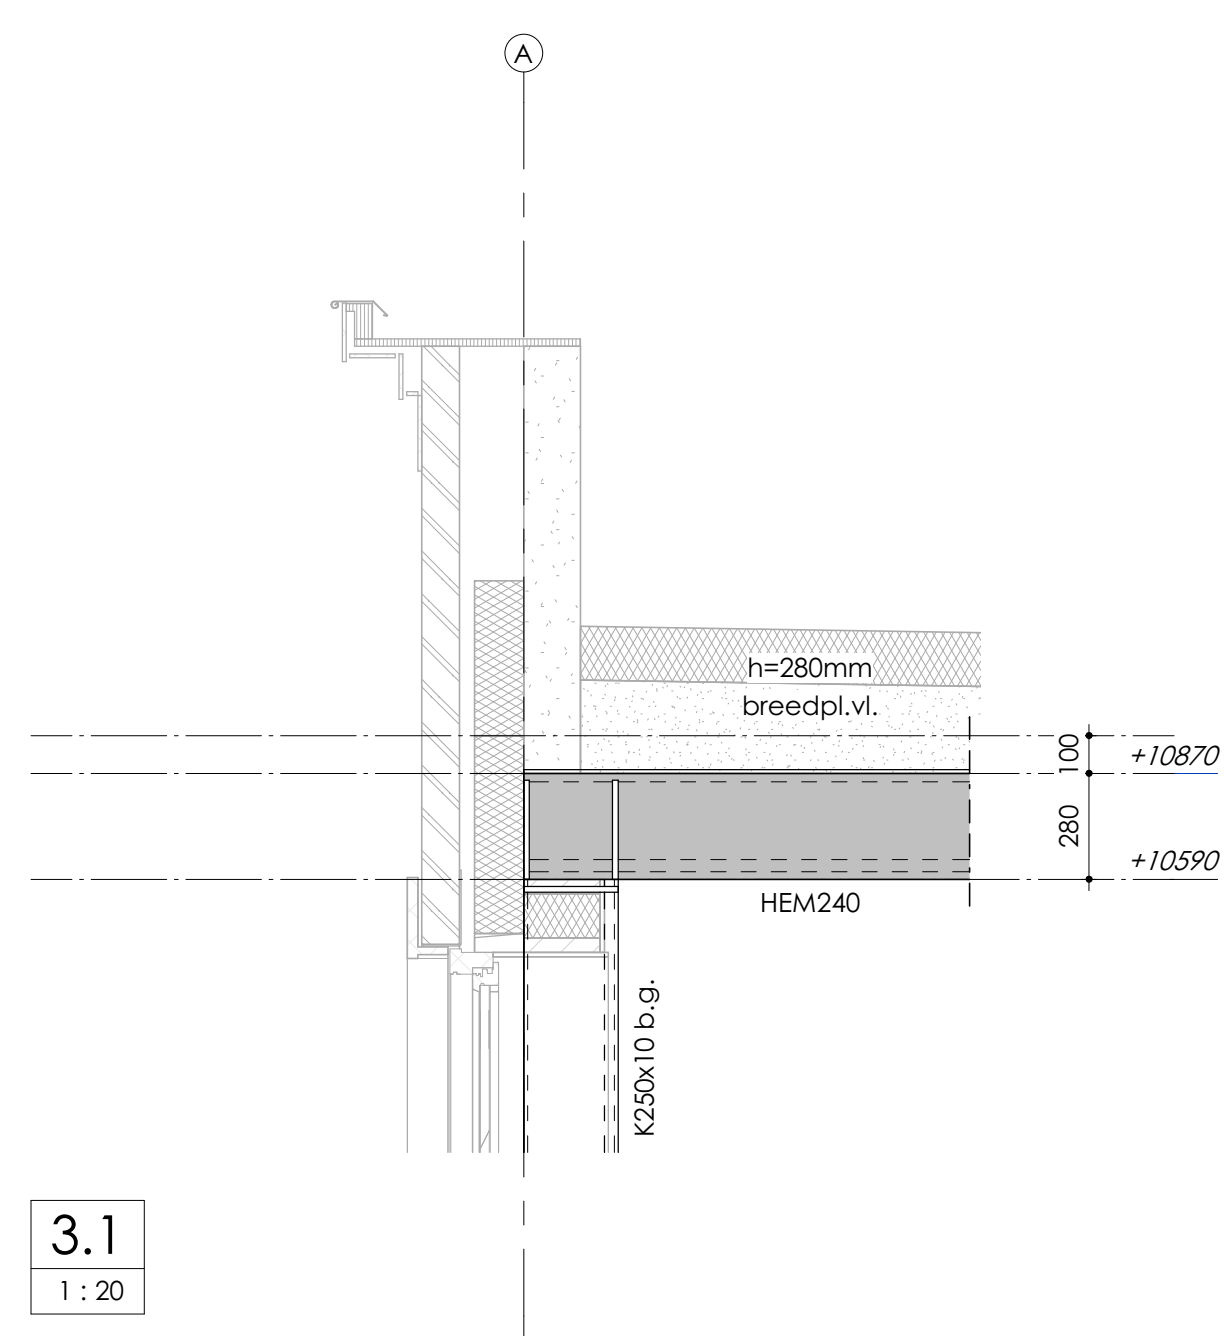

wijnz.							omschrijving		
								datum	paraaf
Herontwikkeling Rabobank te Bunschoten									
DETAILS dakvloer									
VAN DIJKE						schaal	formaat	get.	datum:
A. v. Leeuwenhoekweg 32e - Alphen aan den Rijn tel. 0172-495 200 - info@vandijkadv.nl - www.vandijkadv.nl						1:20	A0	PK	15.12.23
						tek.nr.		222300	
						DO - 930			