




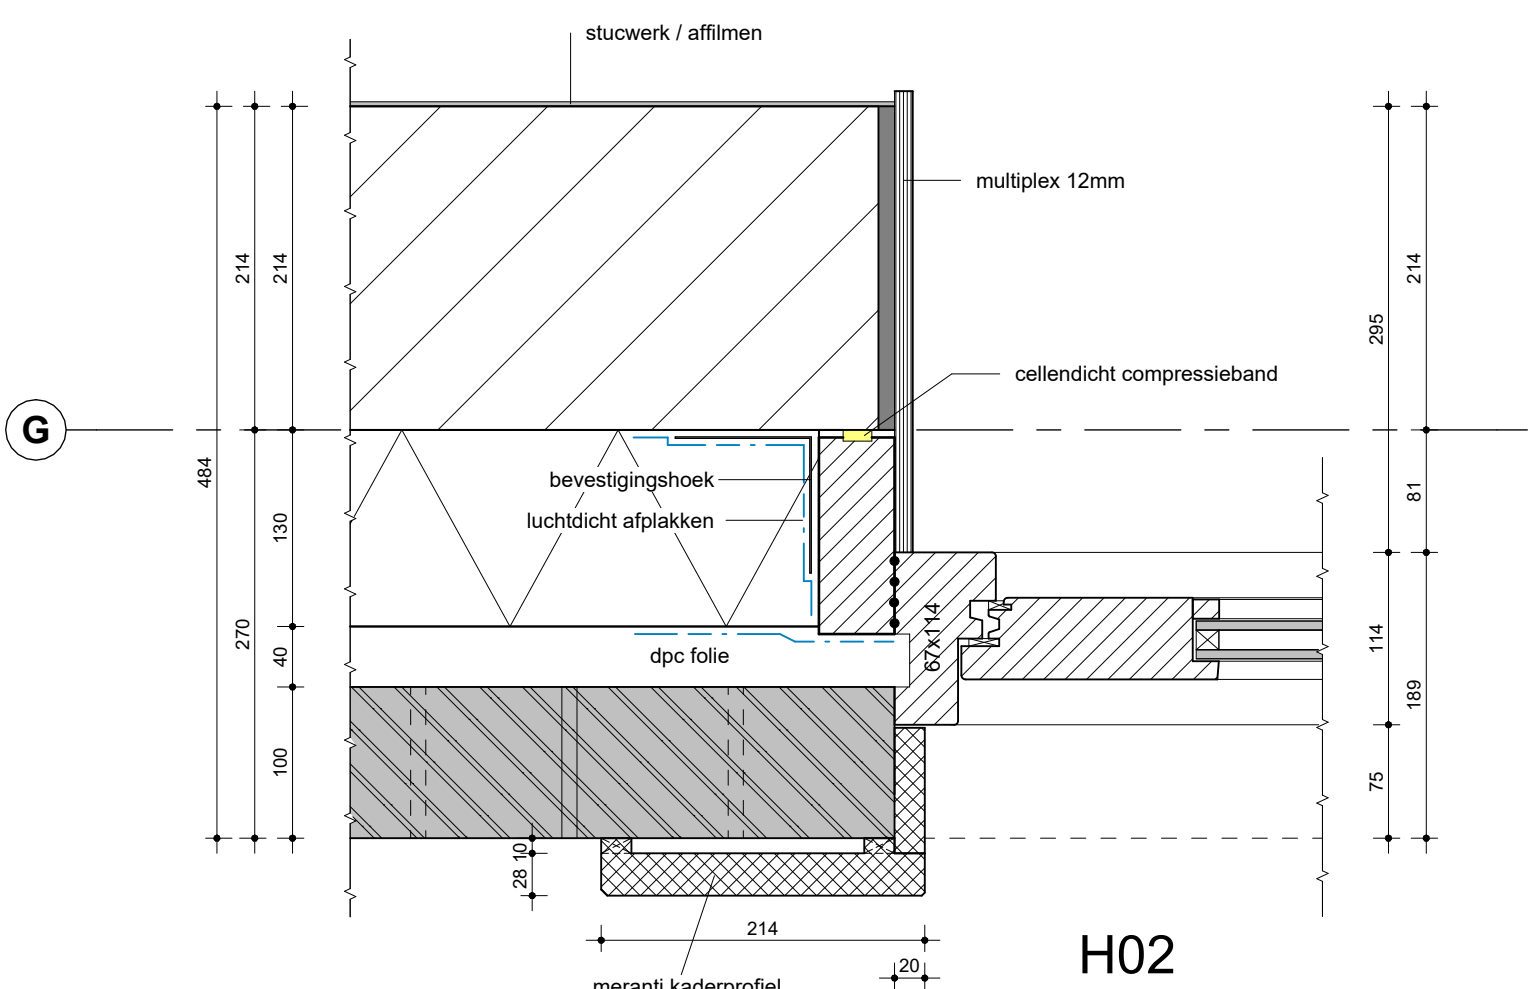


H02

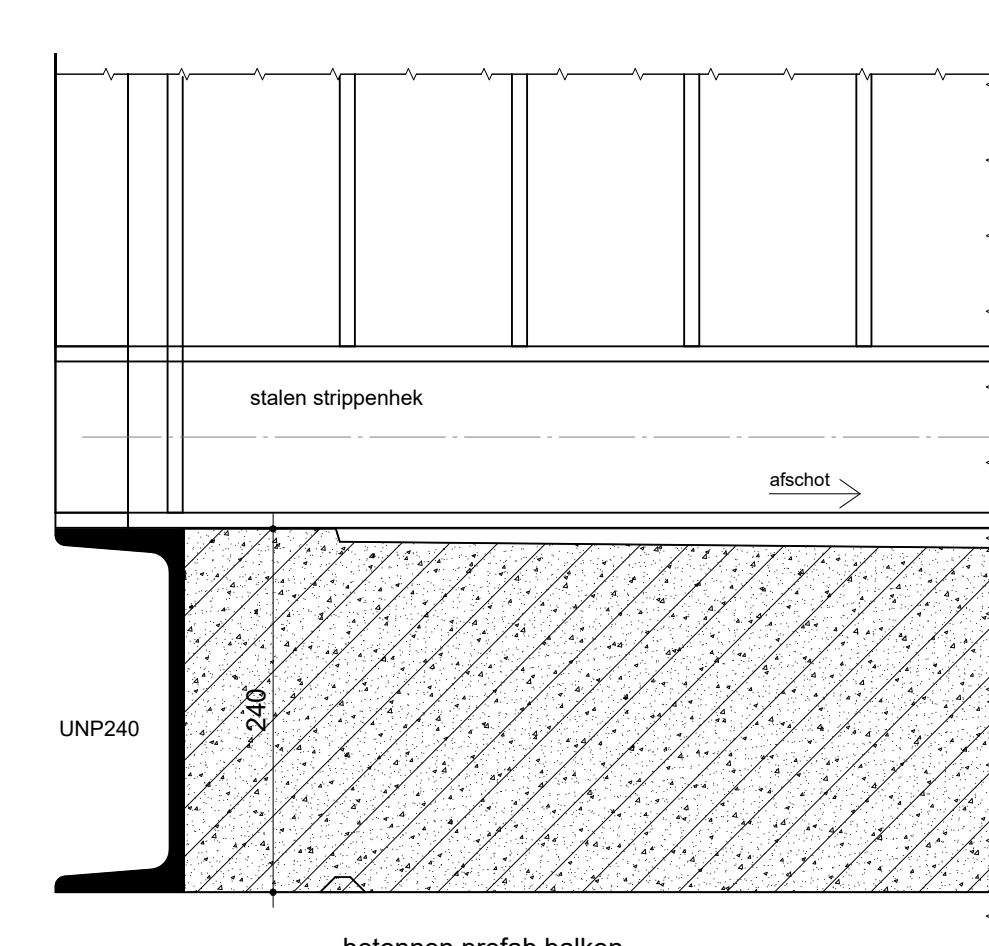


V06

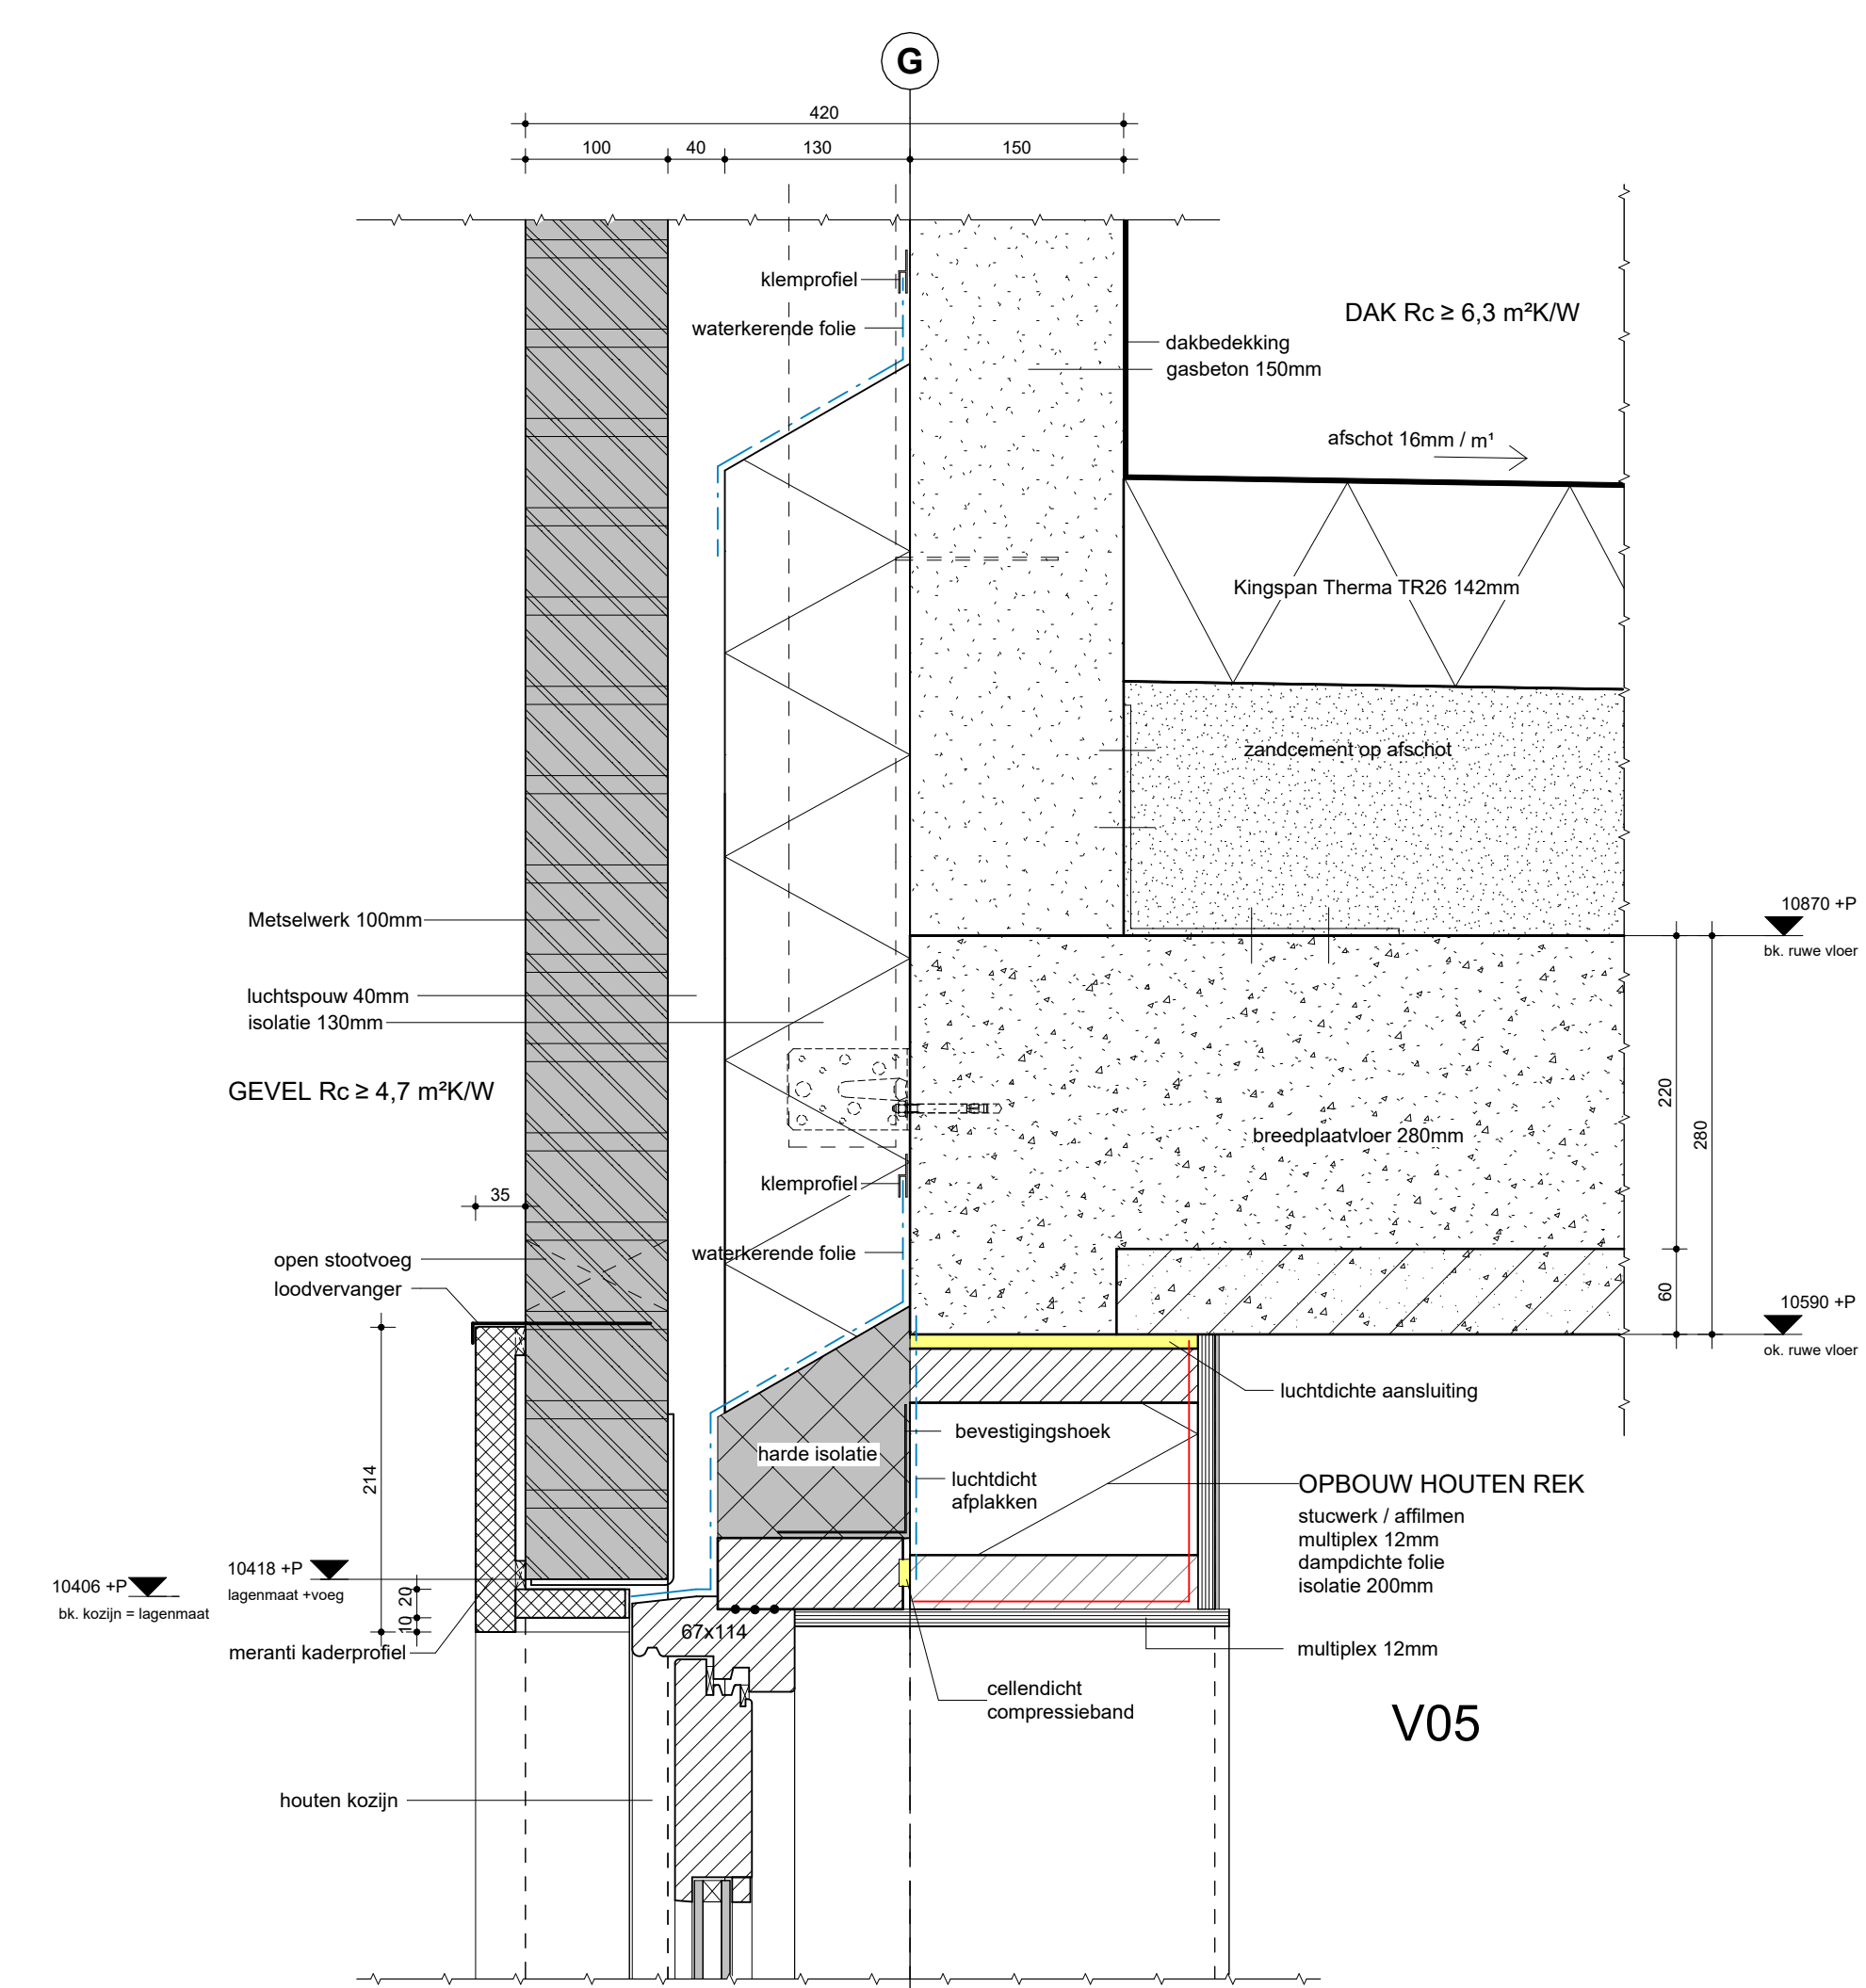


V05

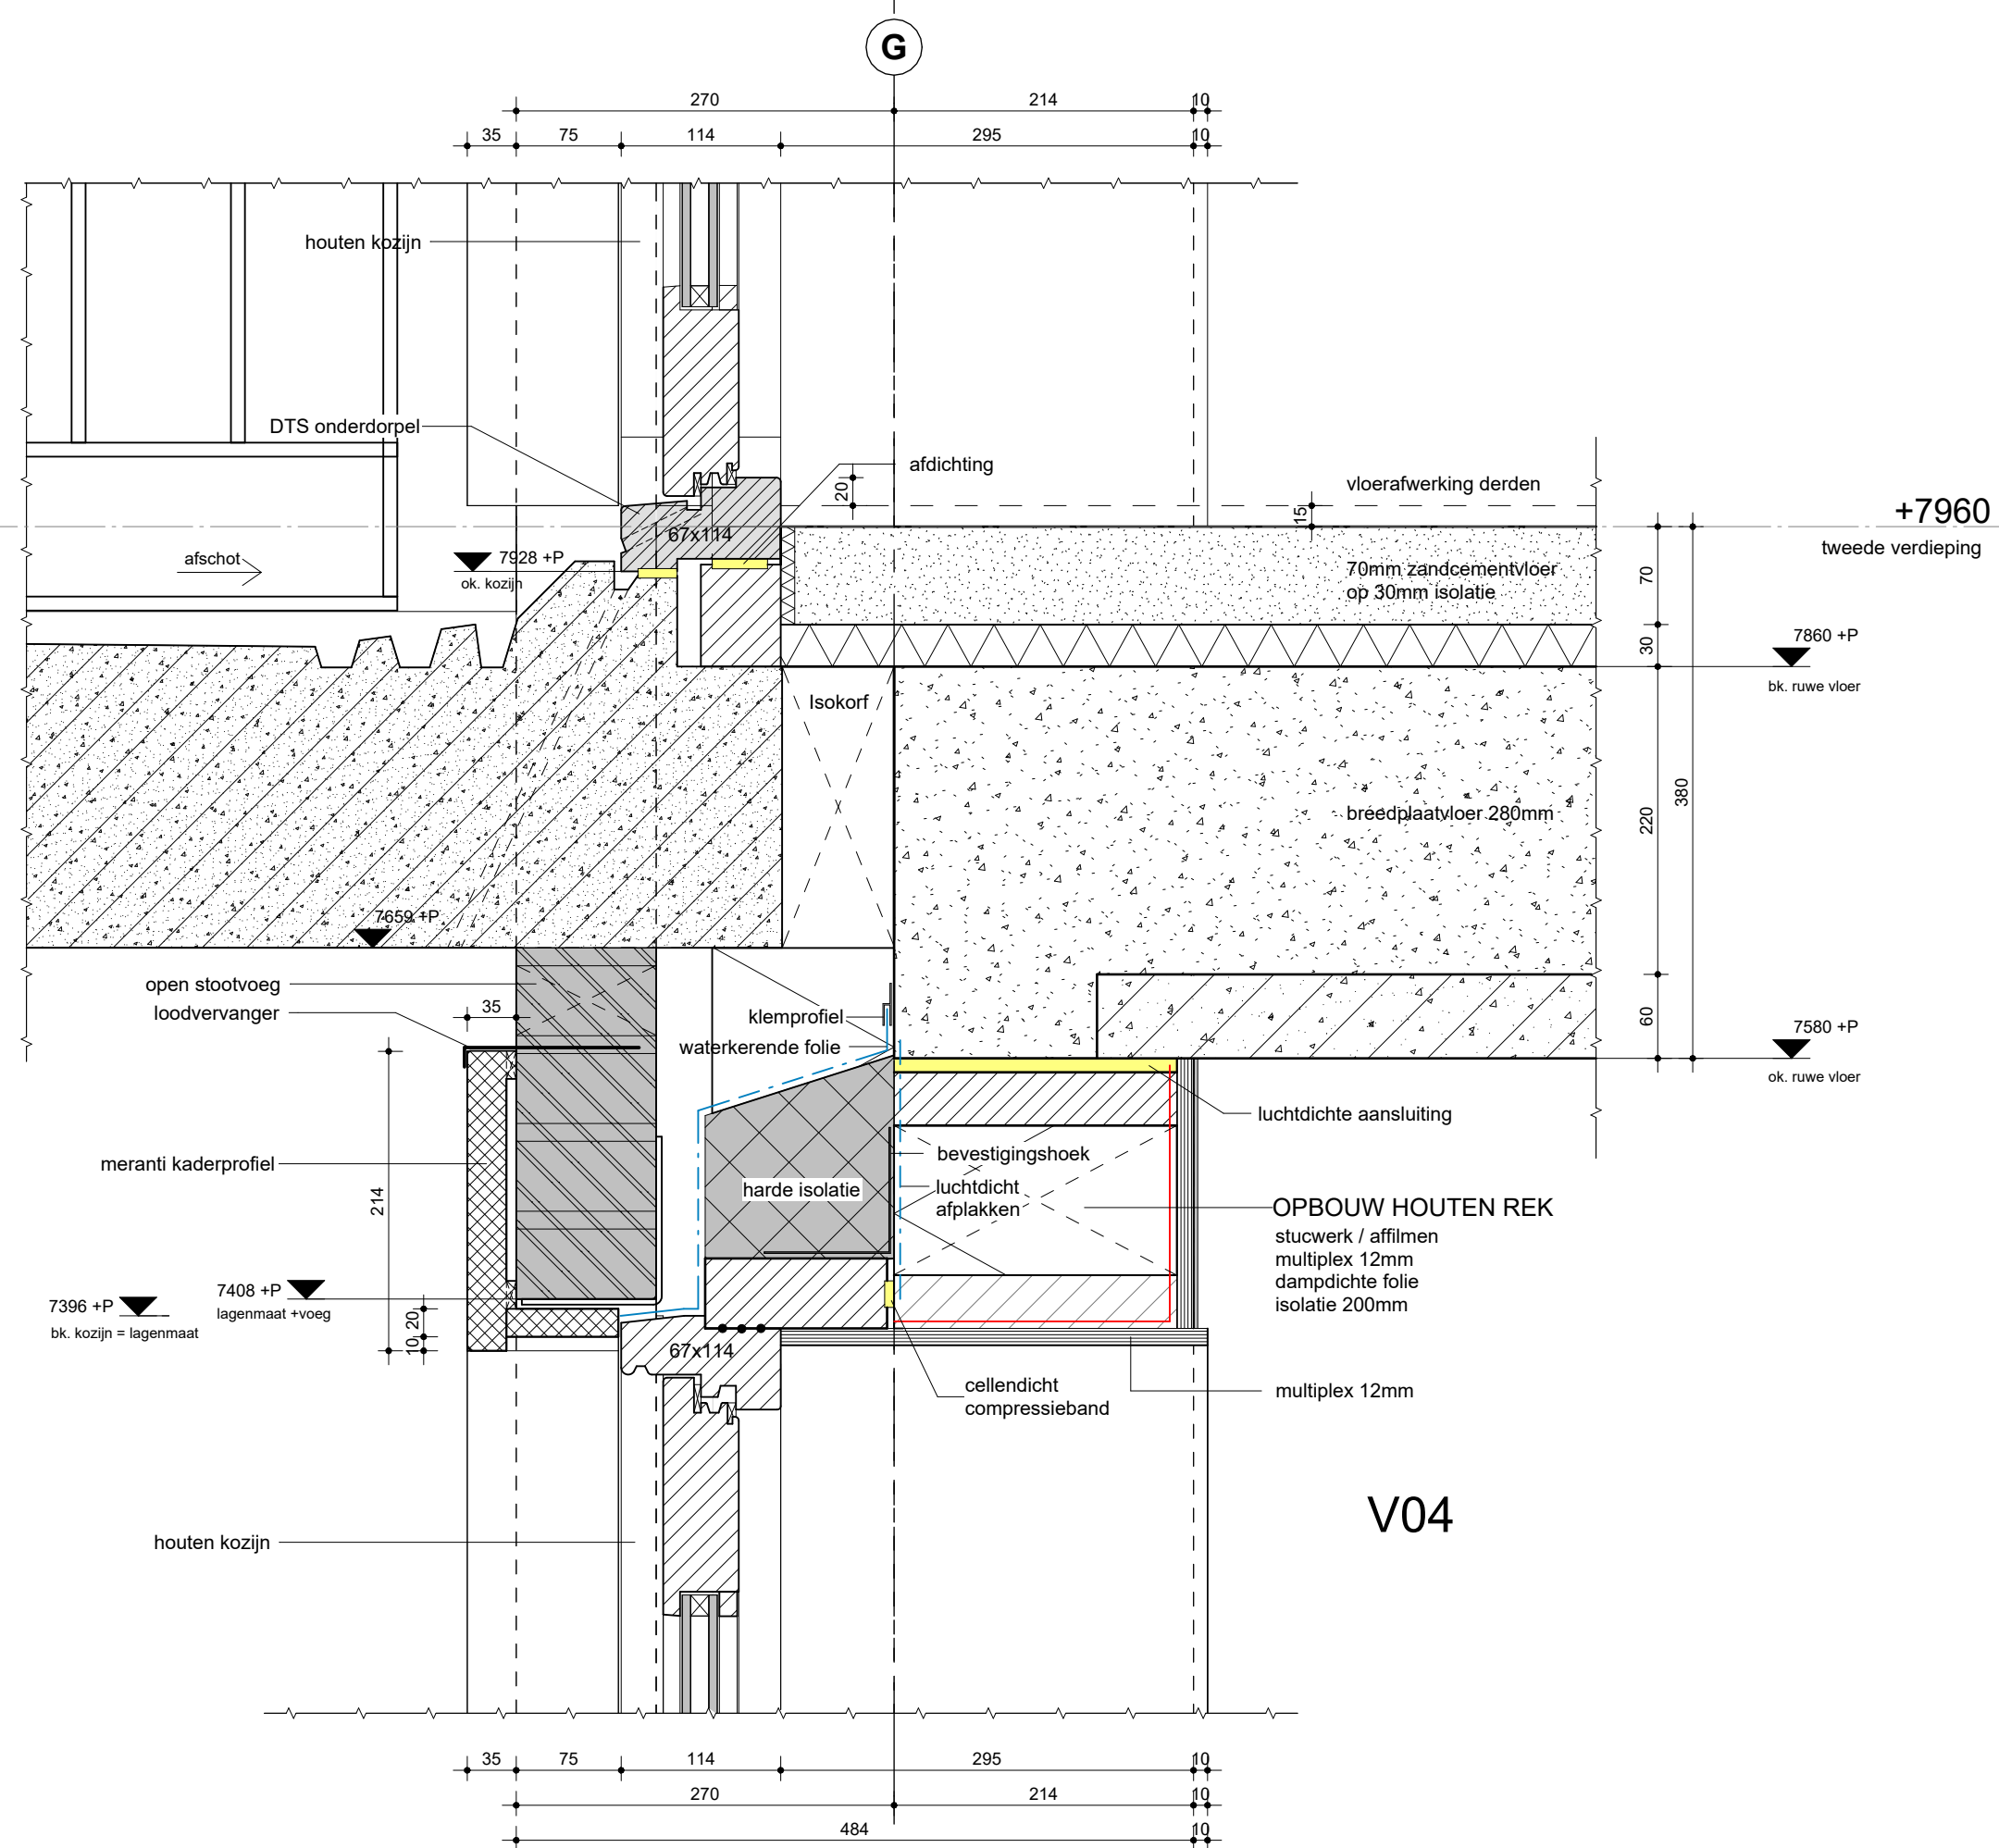


V04

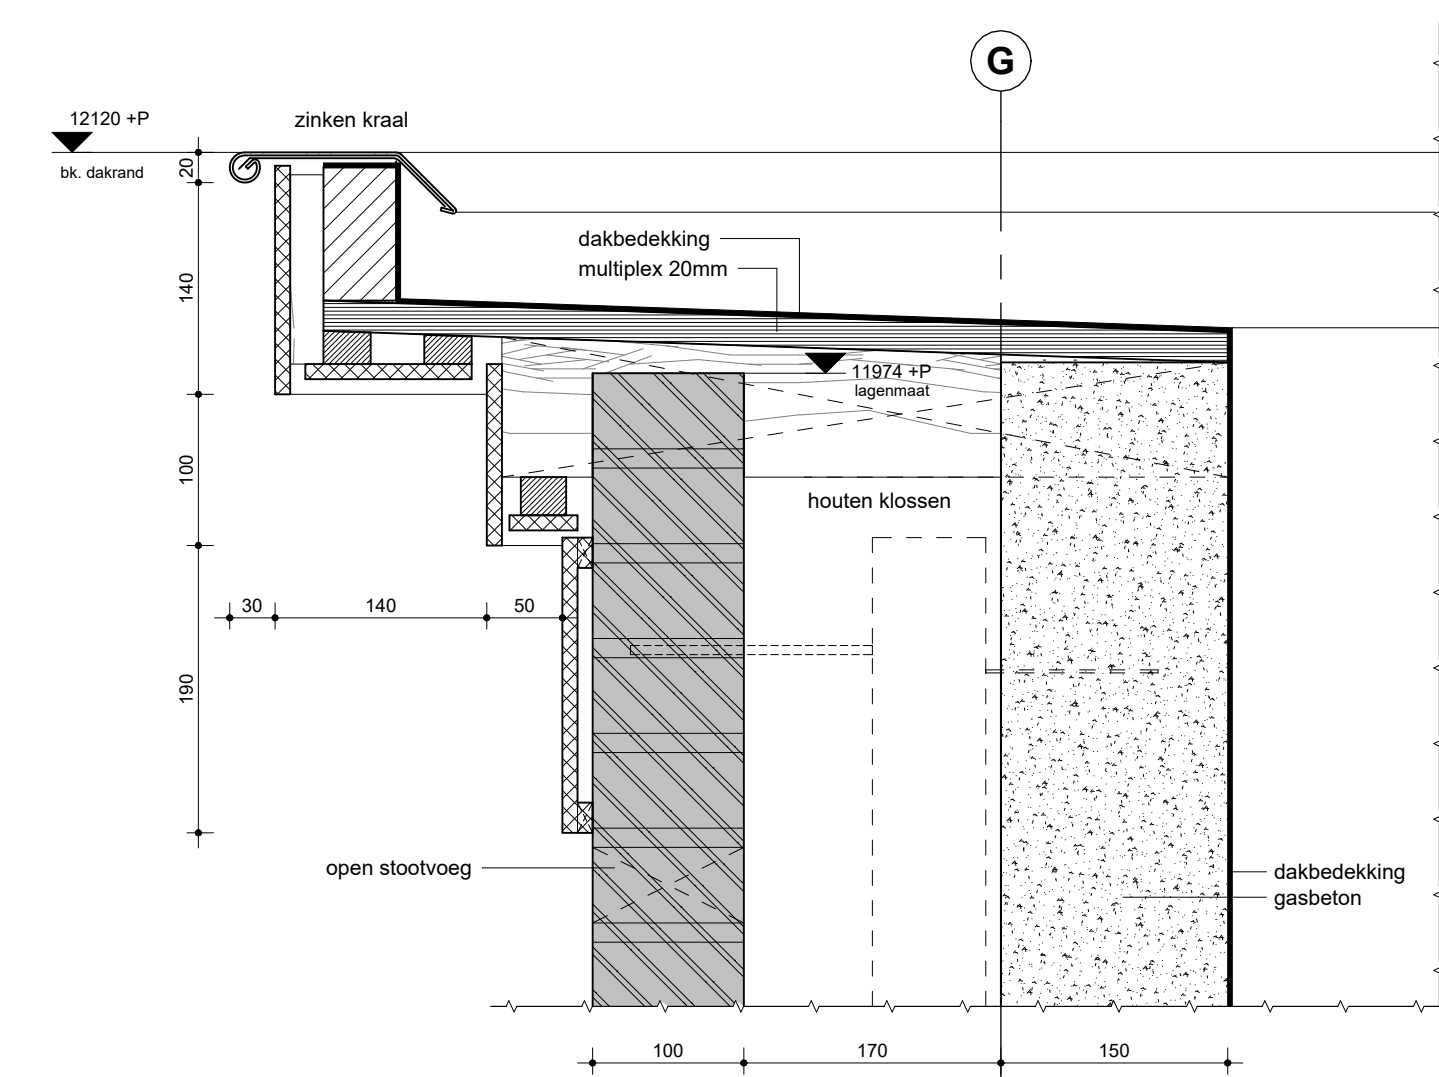


V03

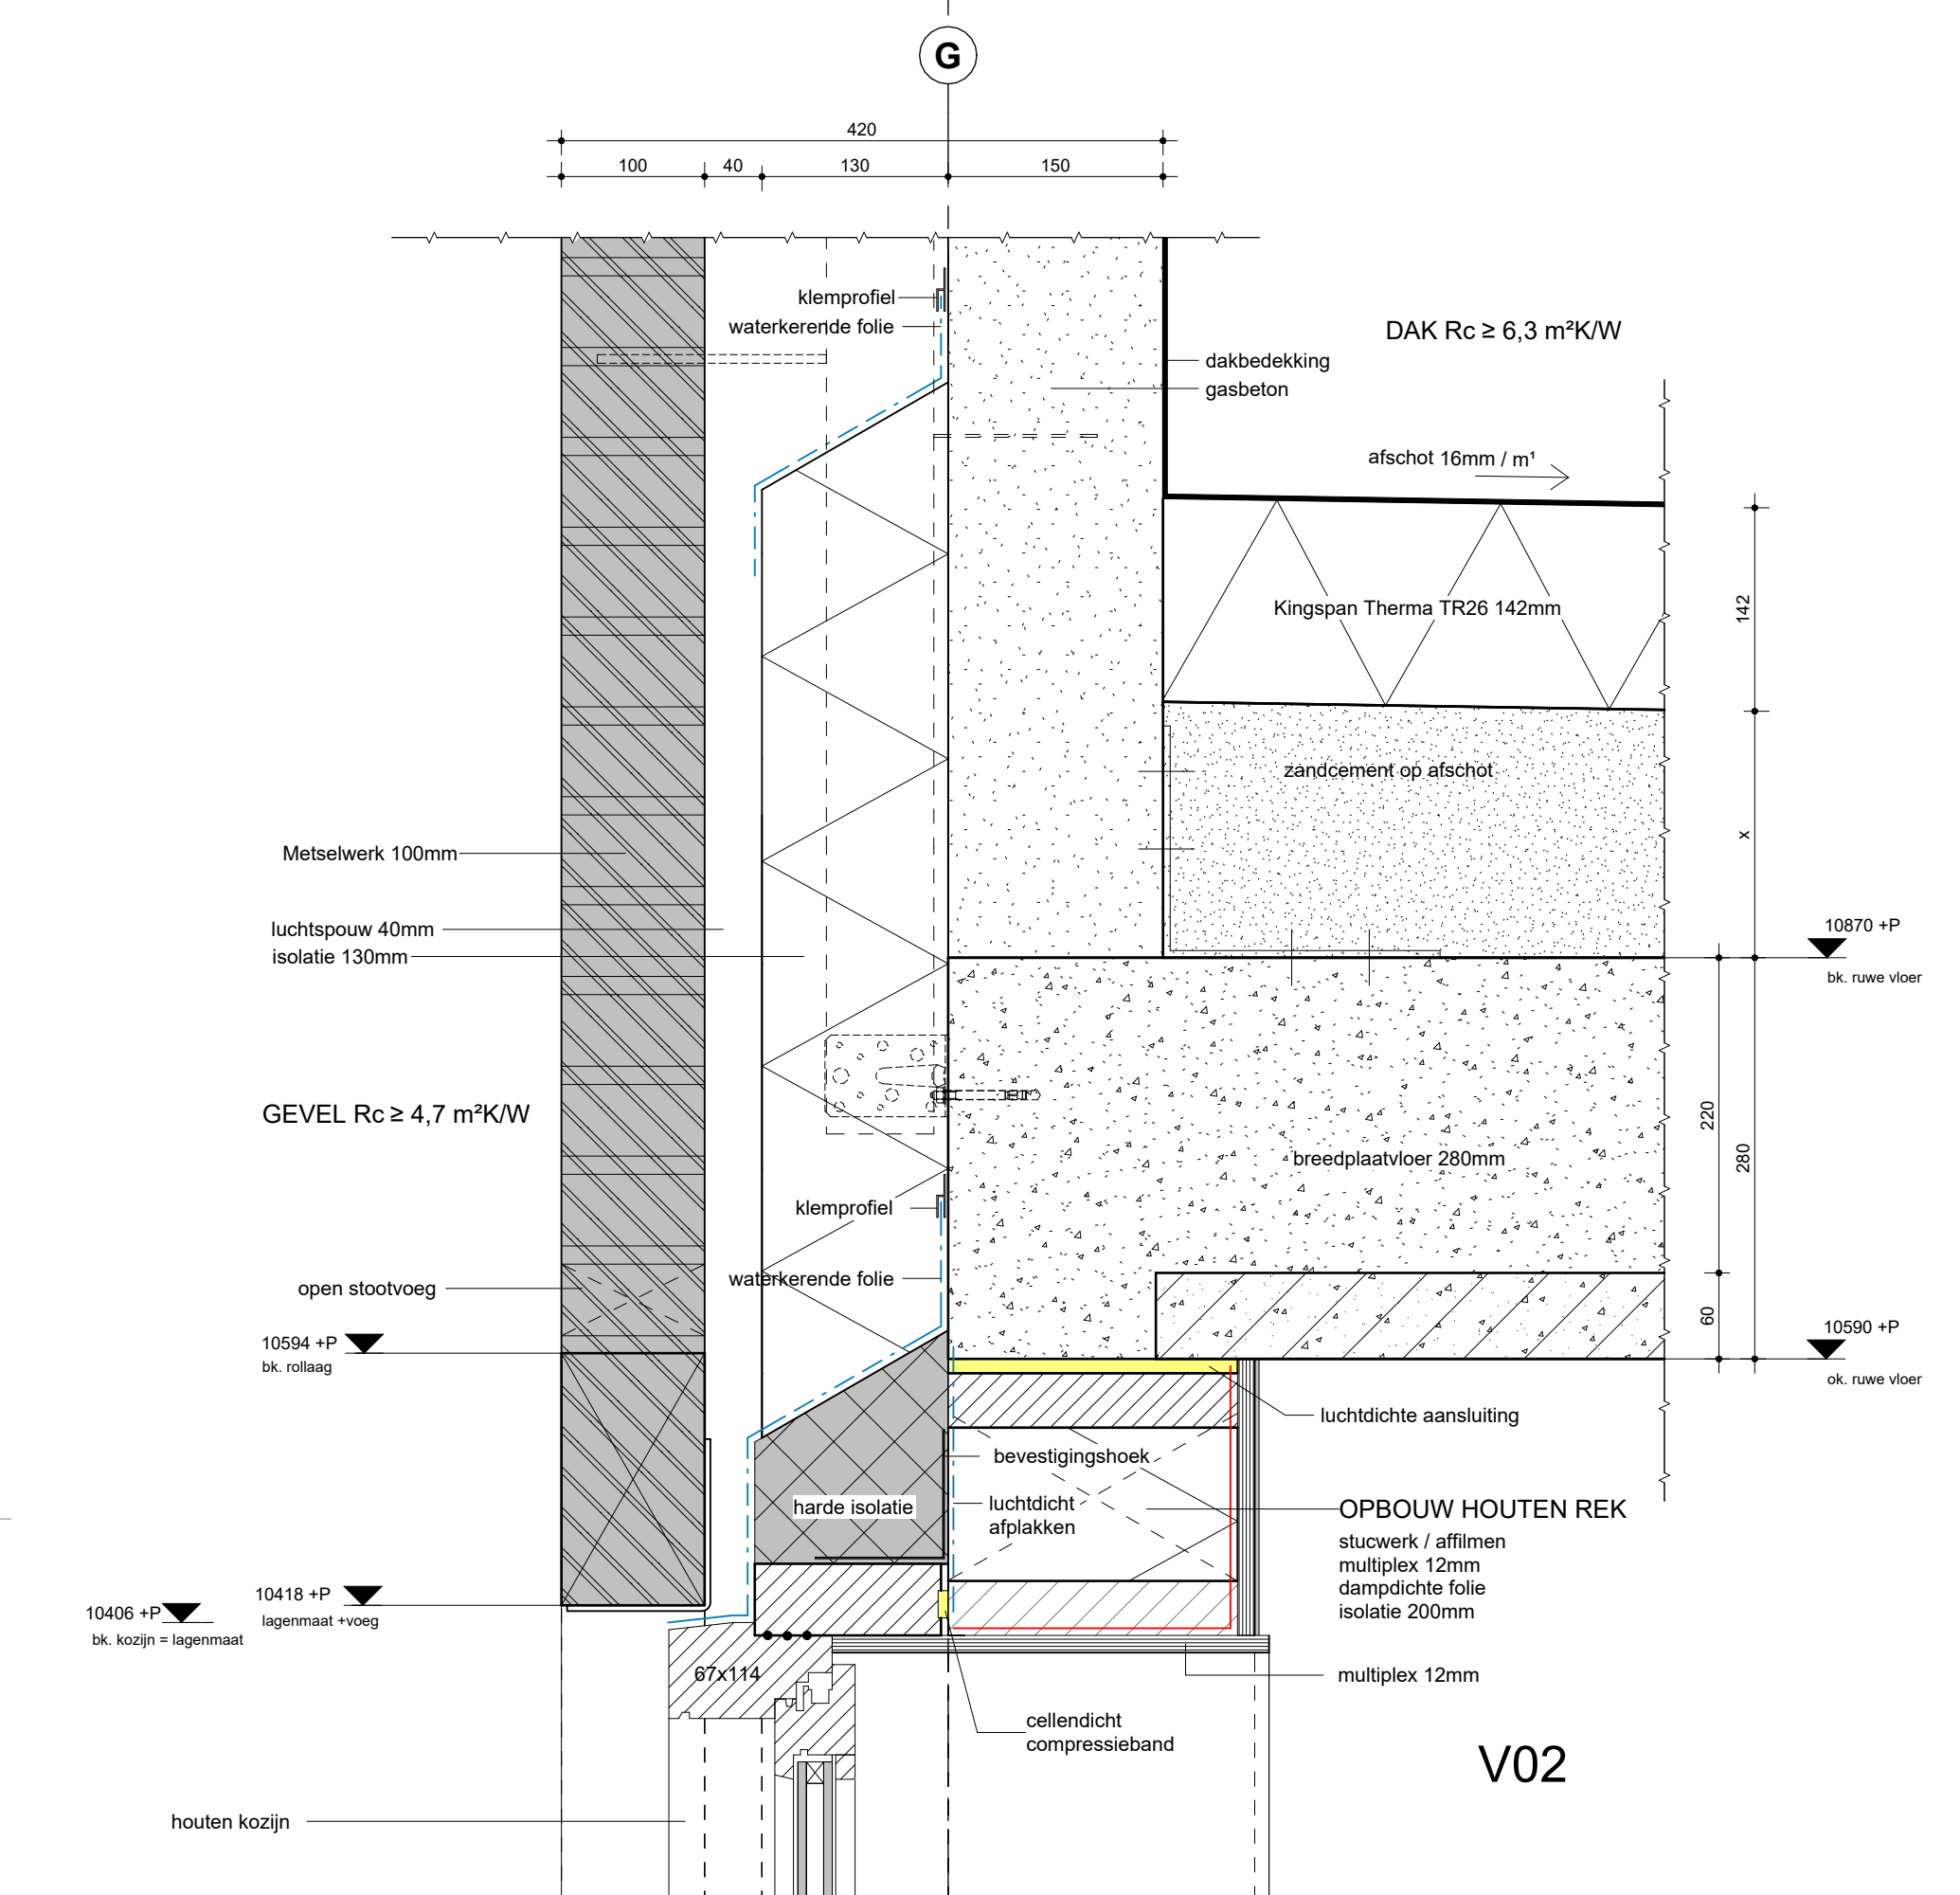


V02

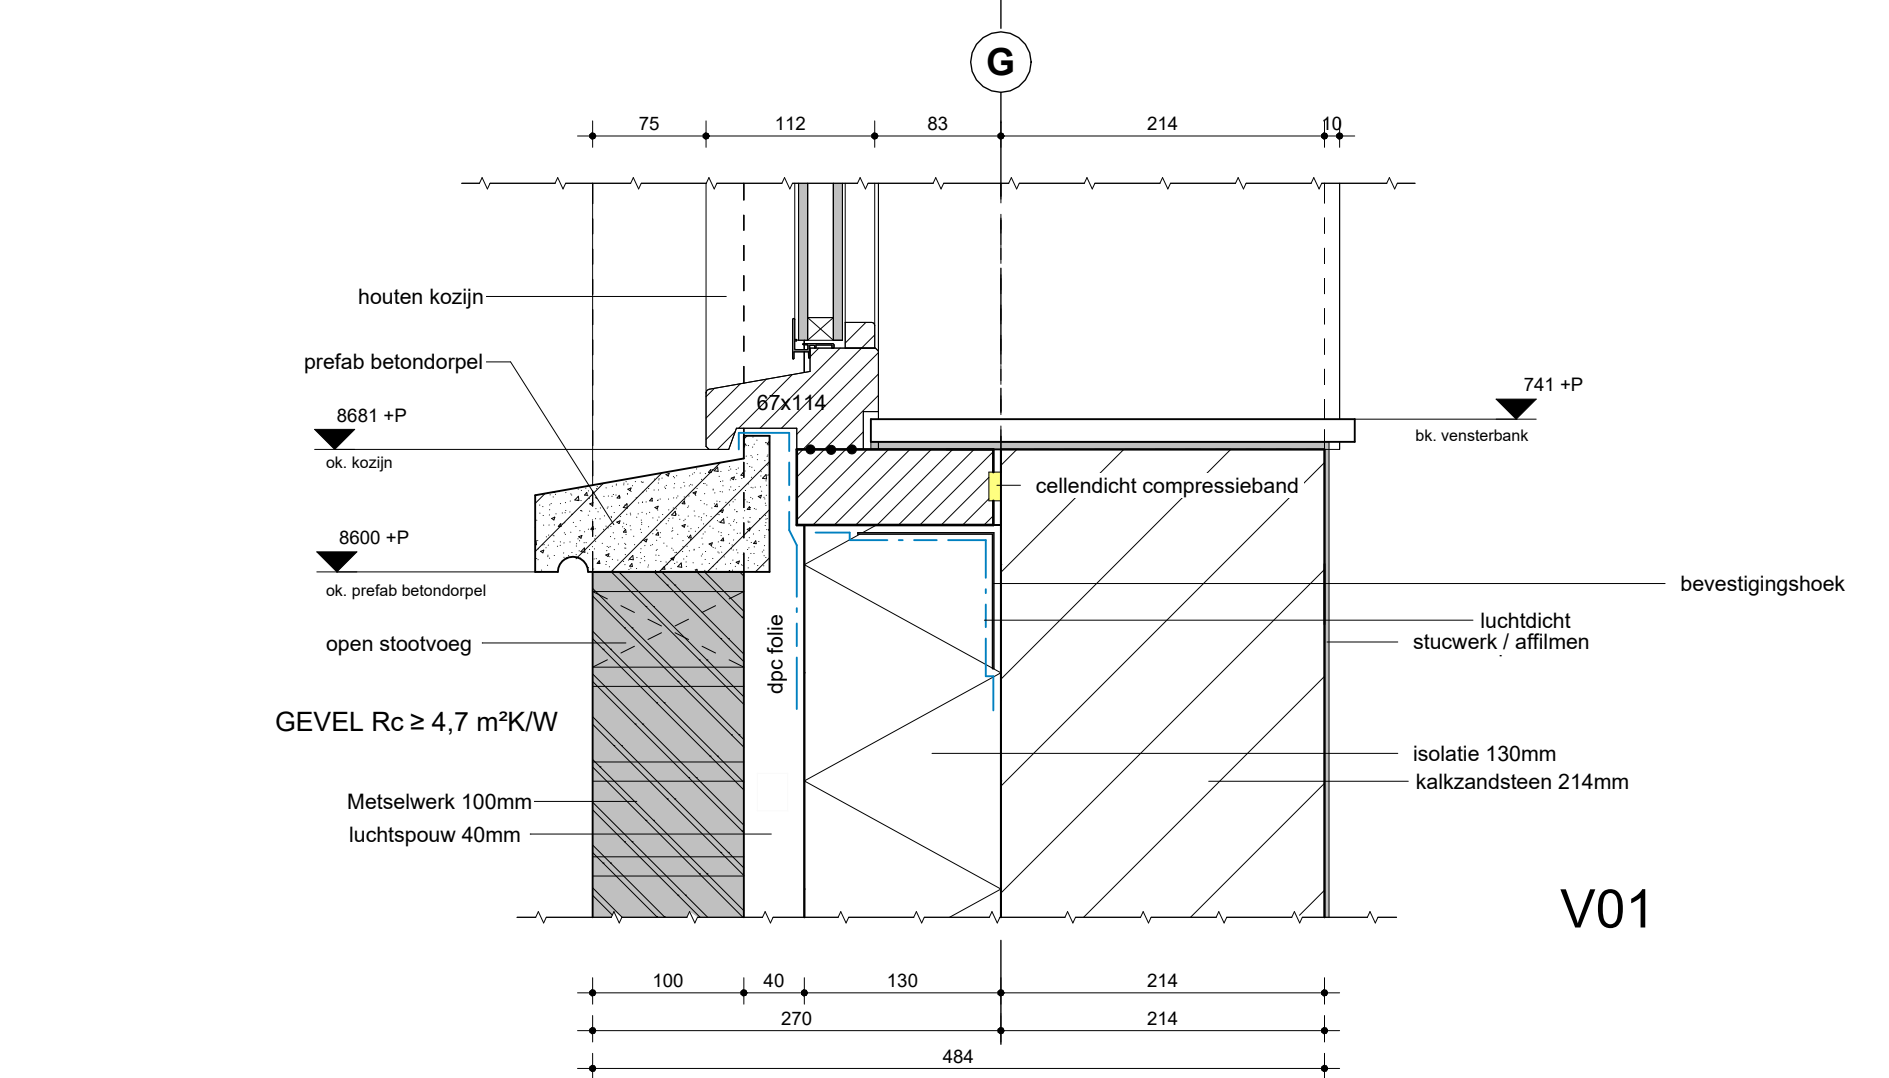


V01

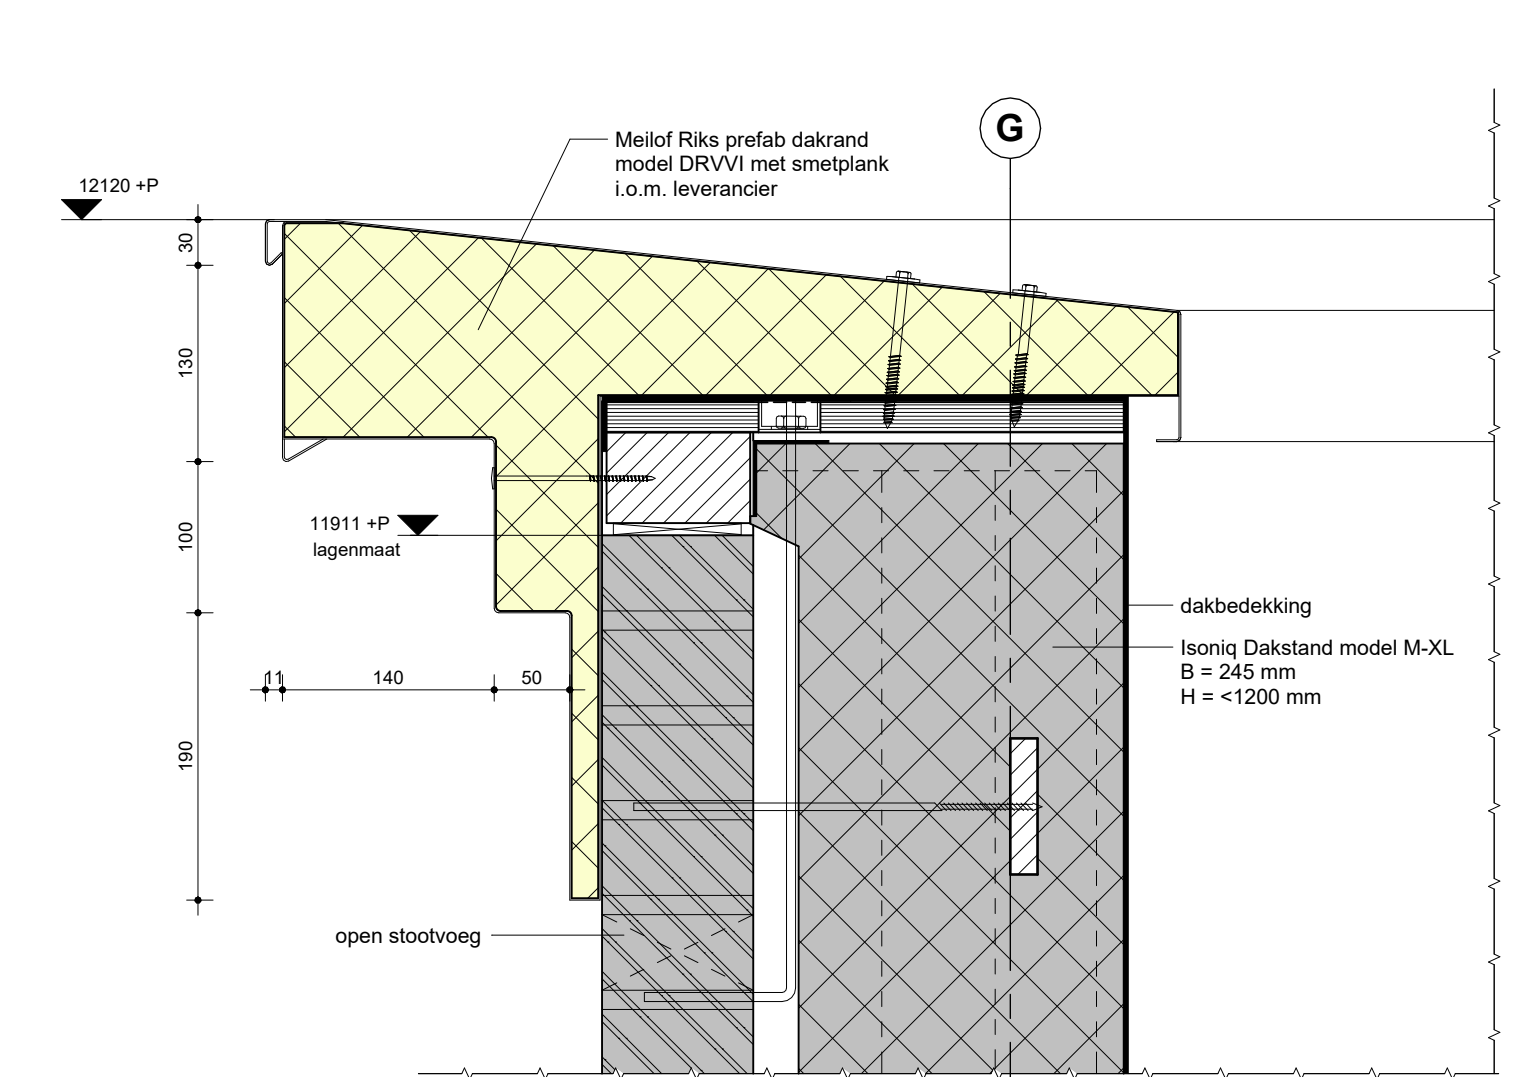


V03_alternatief

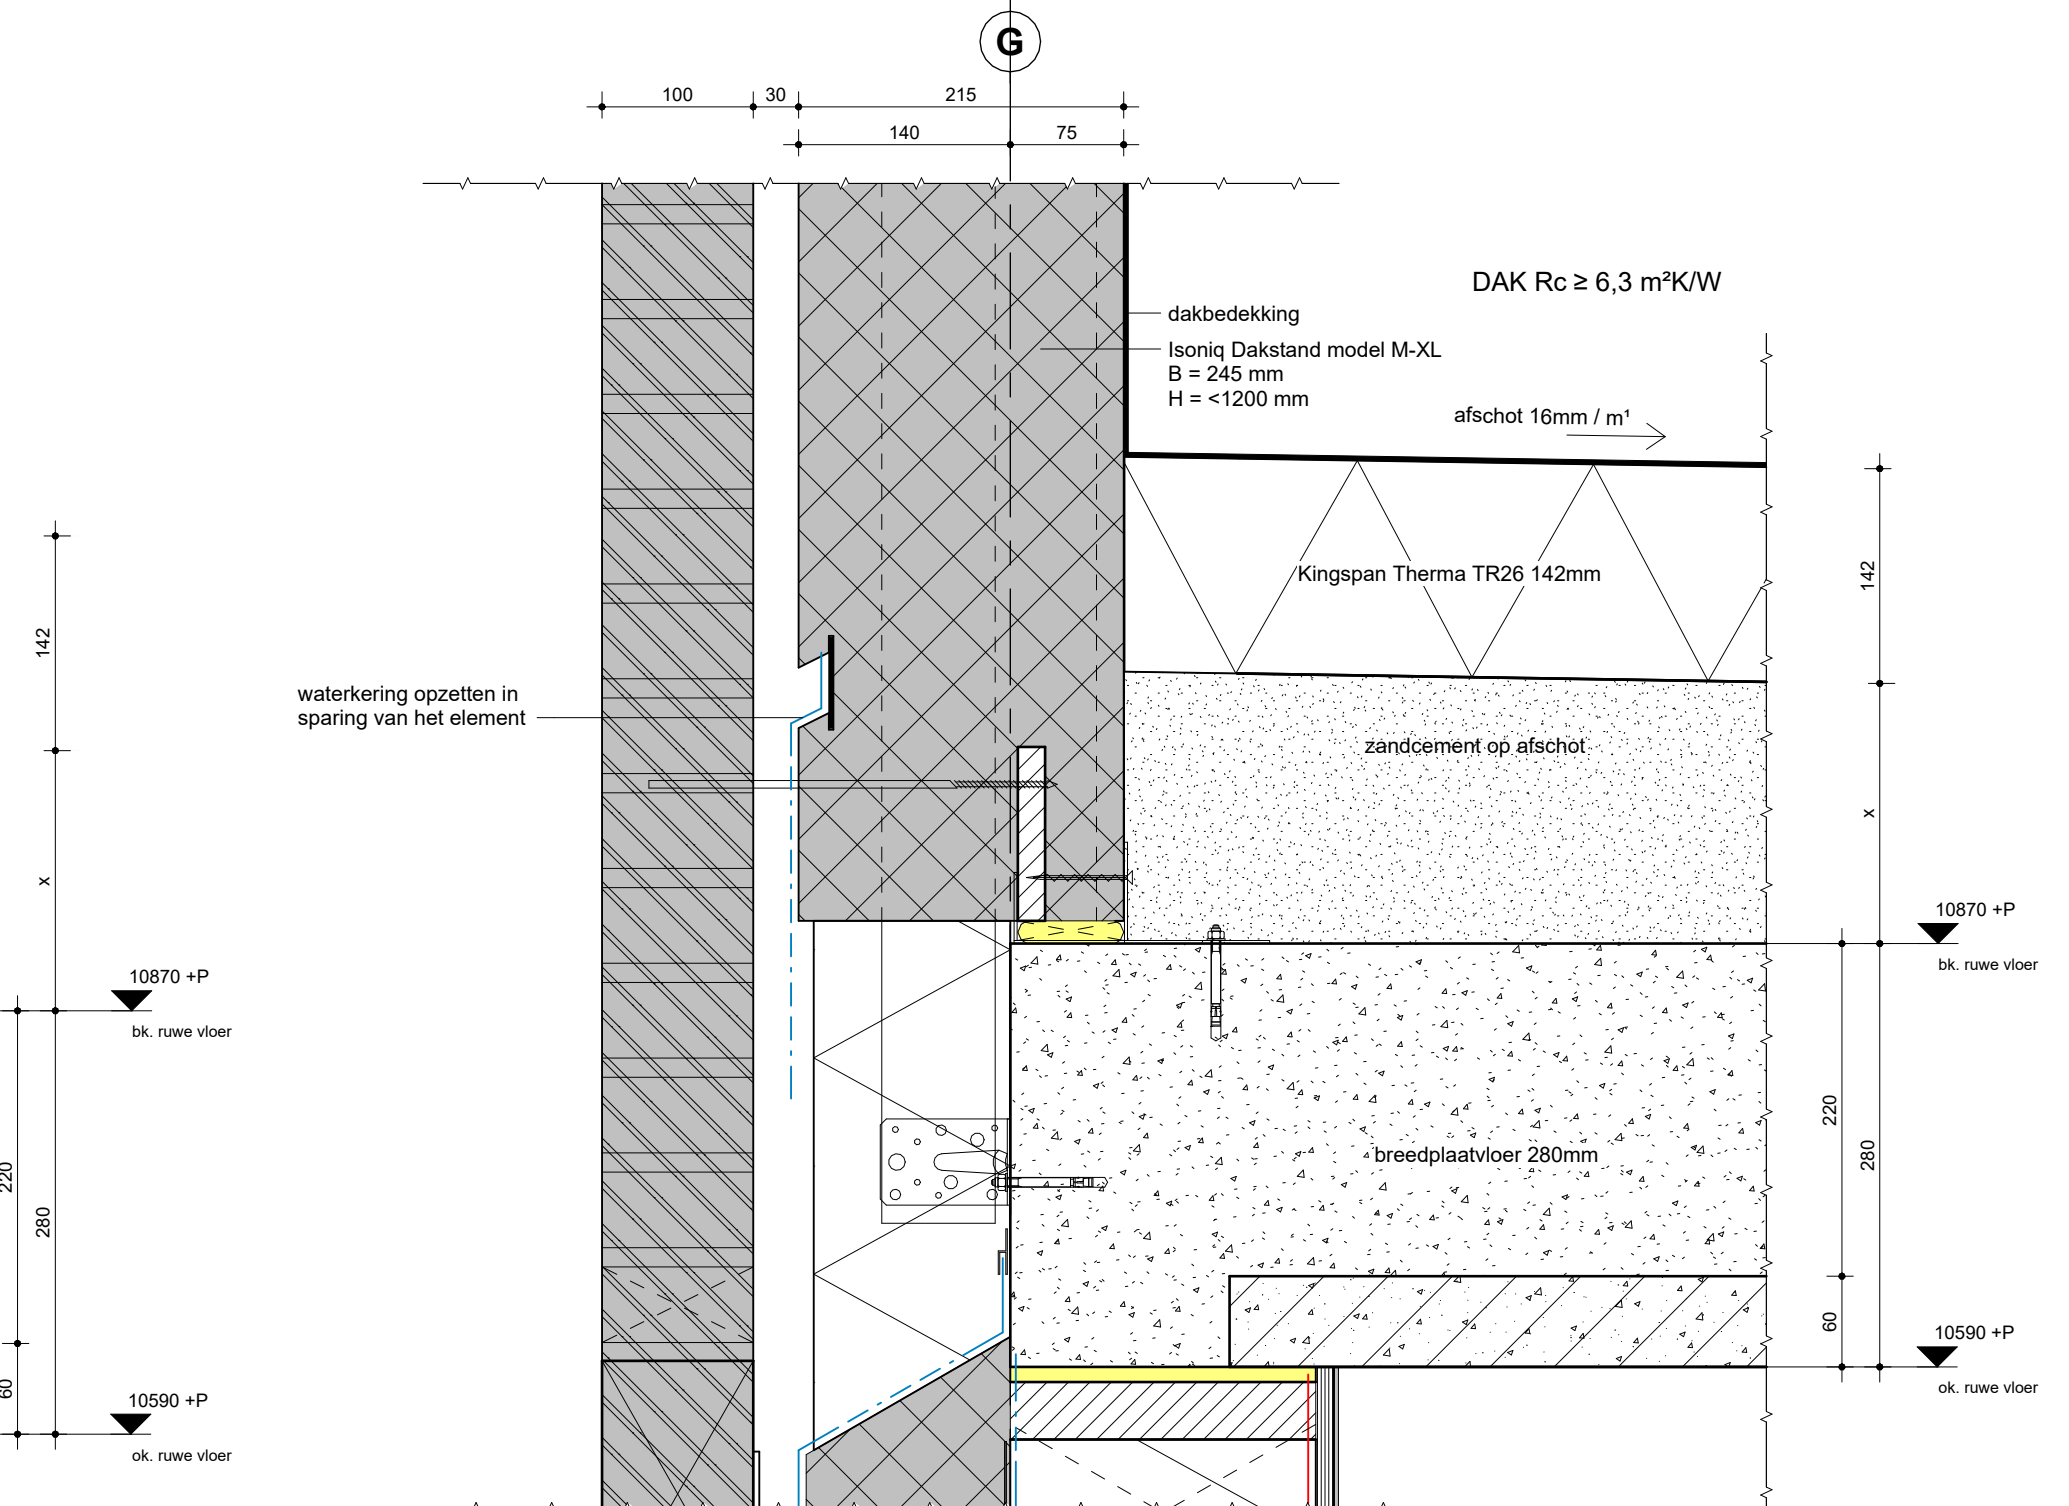

V02_alternatief

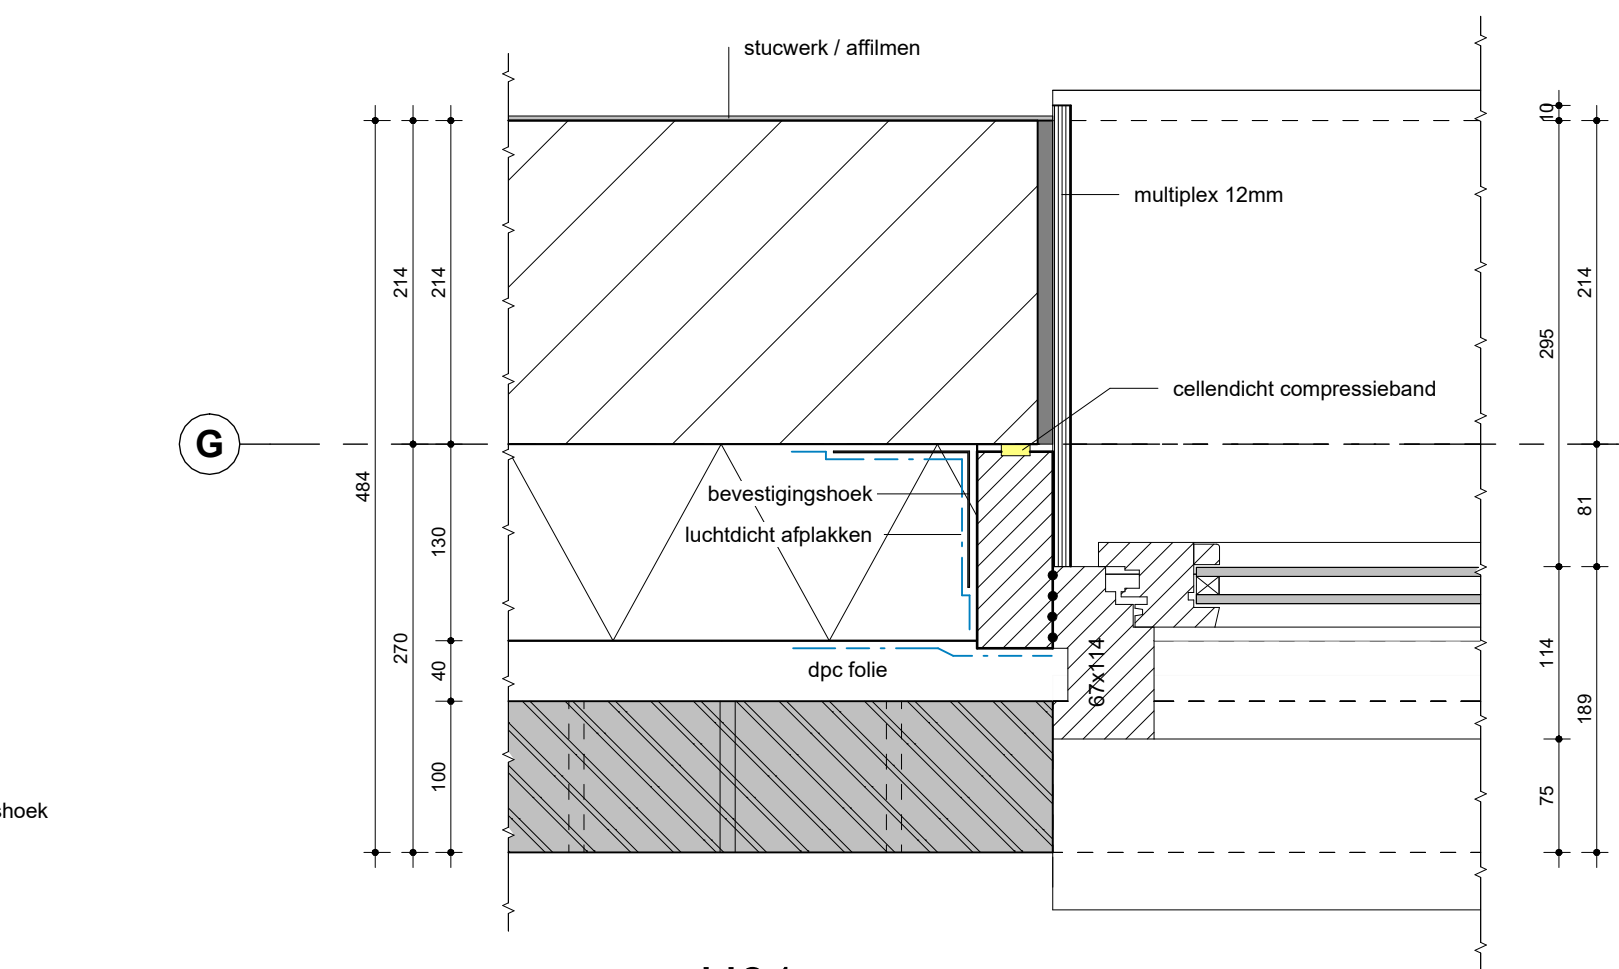

H01

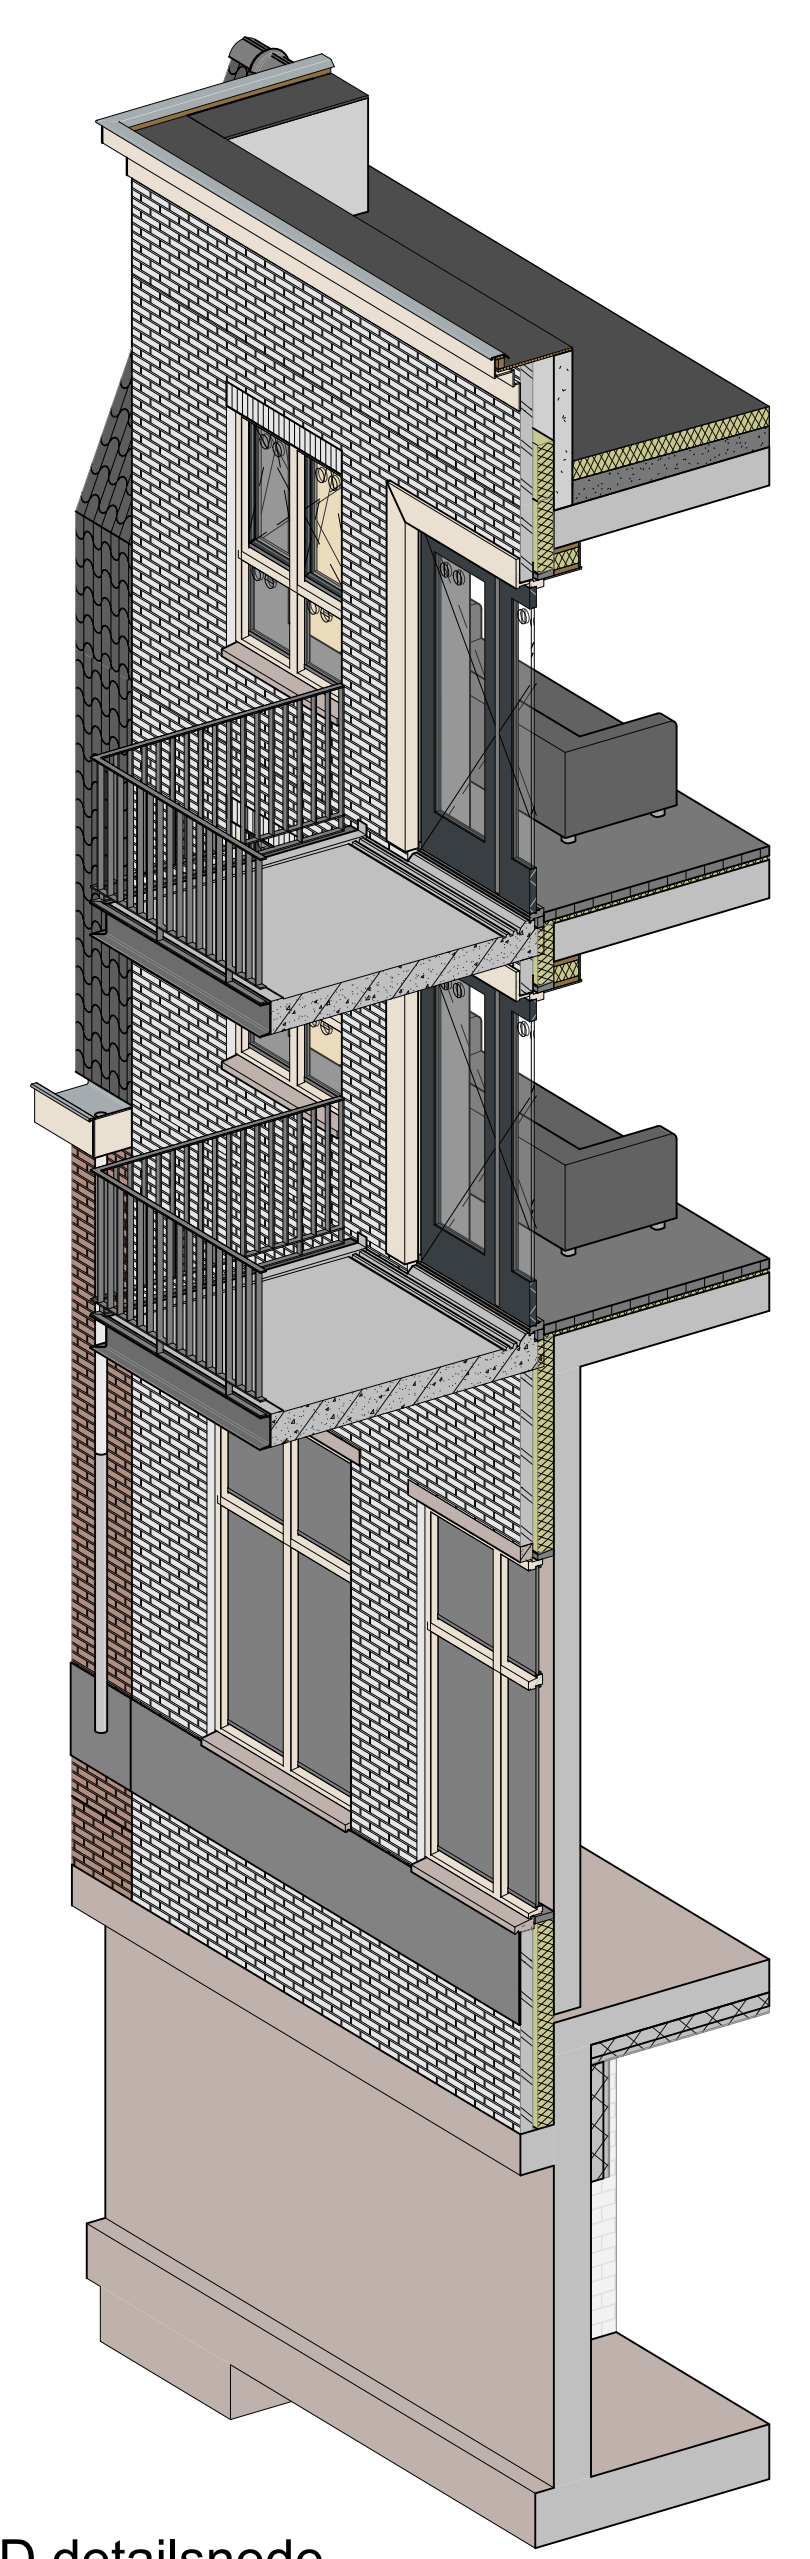

3D detailsnede

omschrijving w/pziging

datum

w/pziging

definitief

omgevingsvergunning

opdrachtgever

Heinen & Hopman Beheer B.V.

project

Bunschoten, herontwikkeling Rabobank

omschrijving

principe details 01

details V01 t/m V05 + H01 en H02

projectfase

definitief ontwerp

49061100

kenmerk

161_1

bladnummer

15-12-2023

datum

1:5

schaal

A2

formaat

Martijn de Ruiter

projectleider

dbx

tekenaar

Elianne Reijers

architect

gewijzigd door

1604-2023