




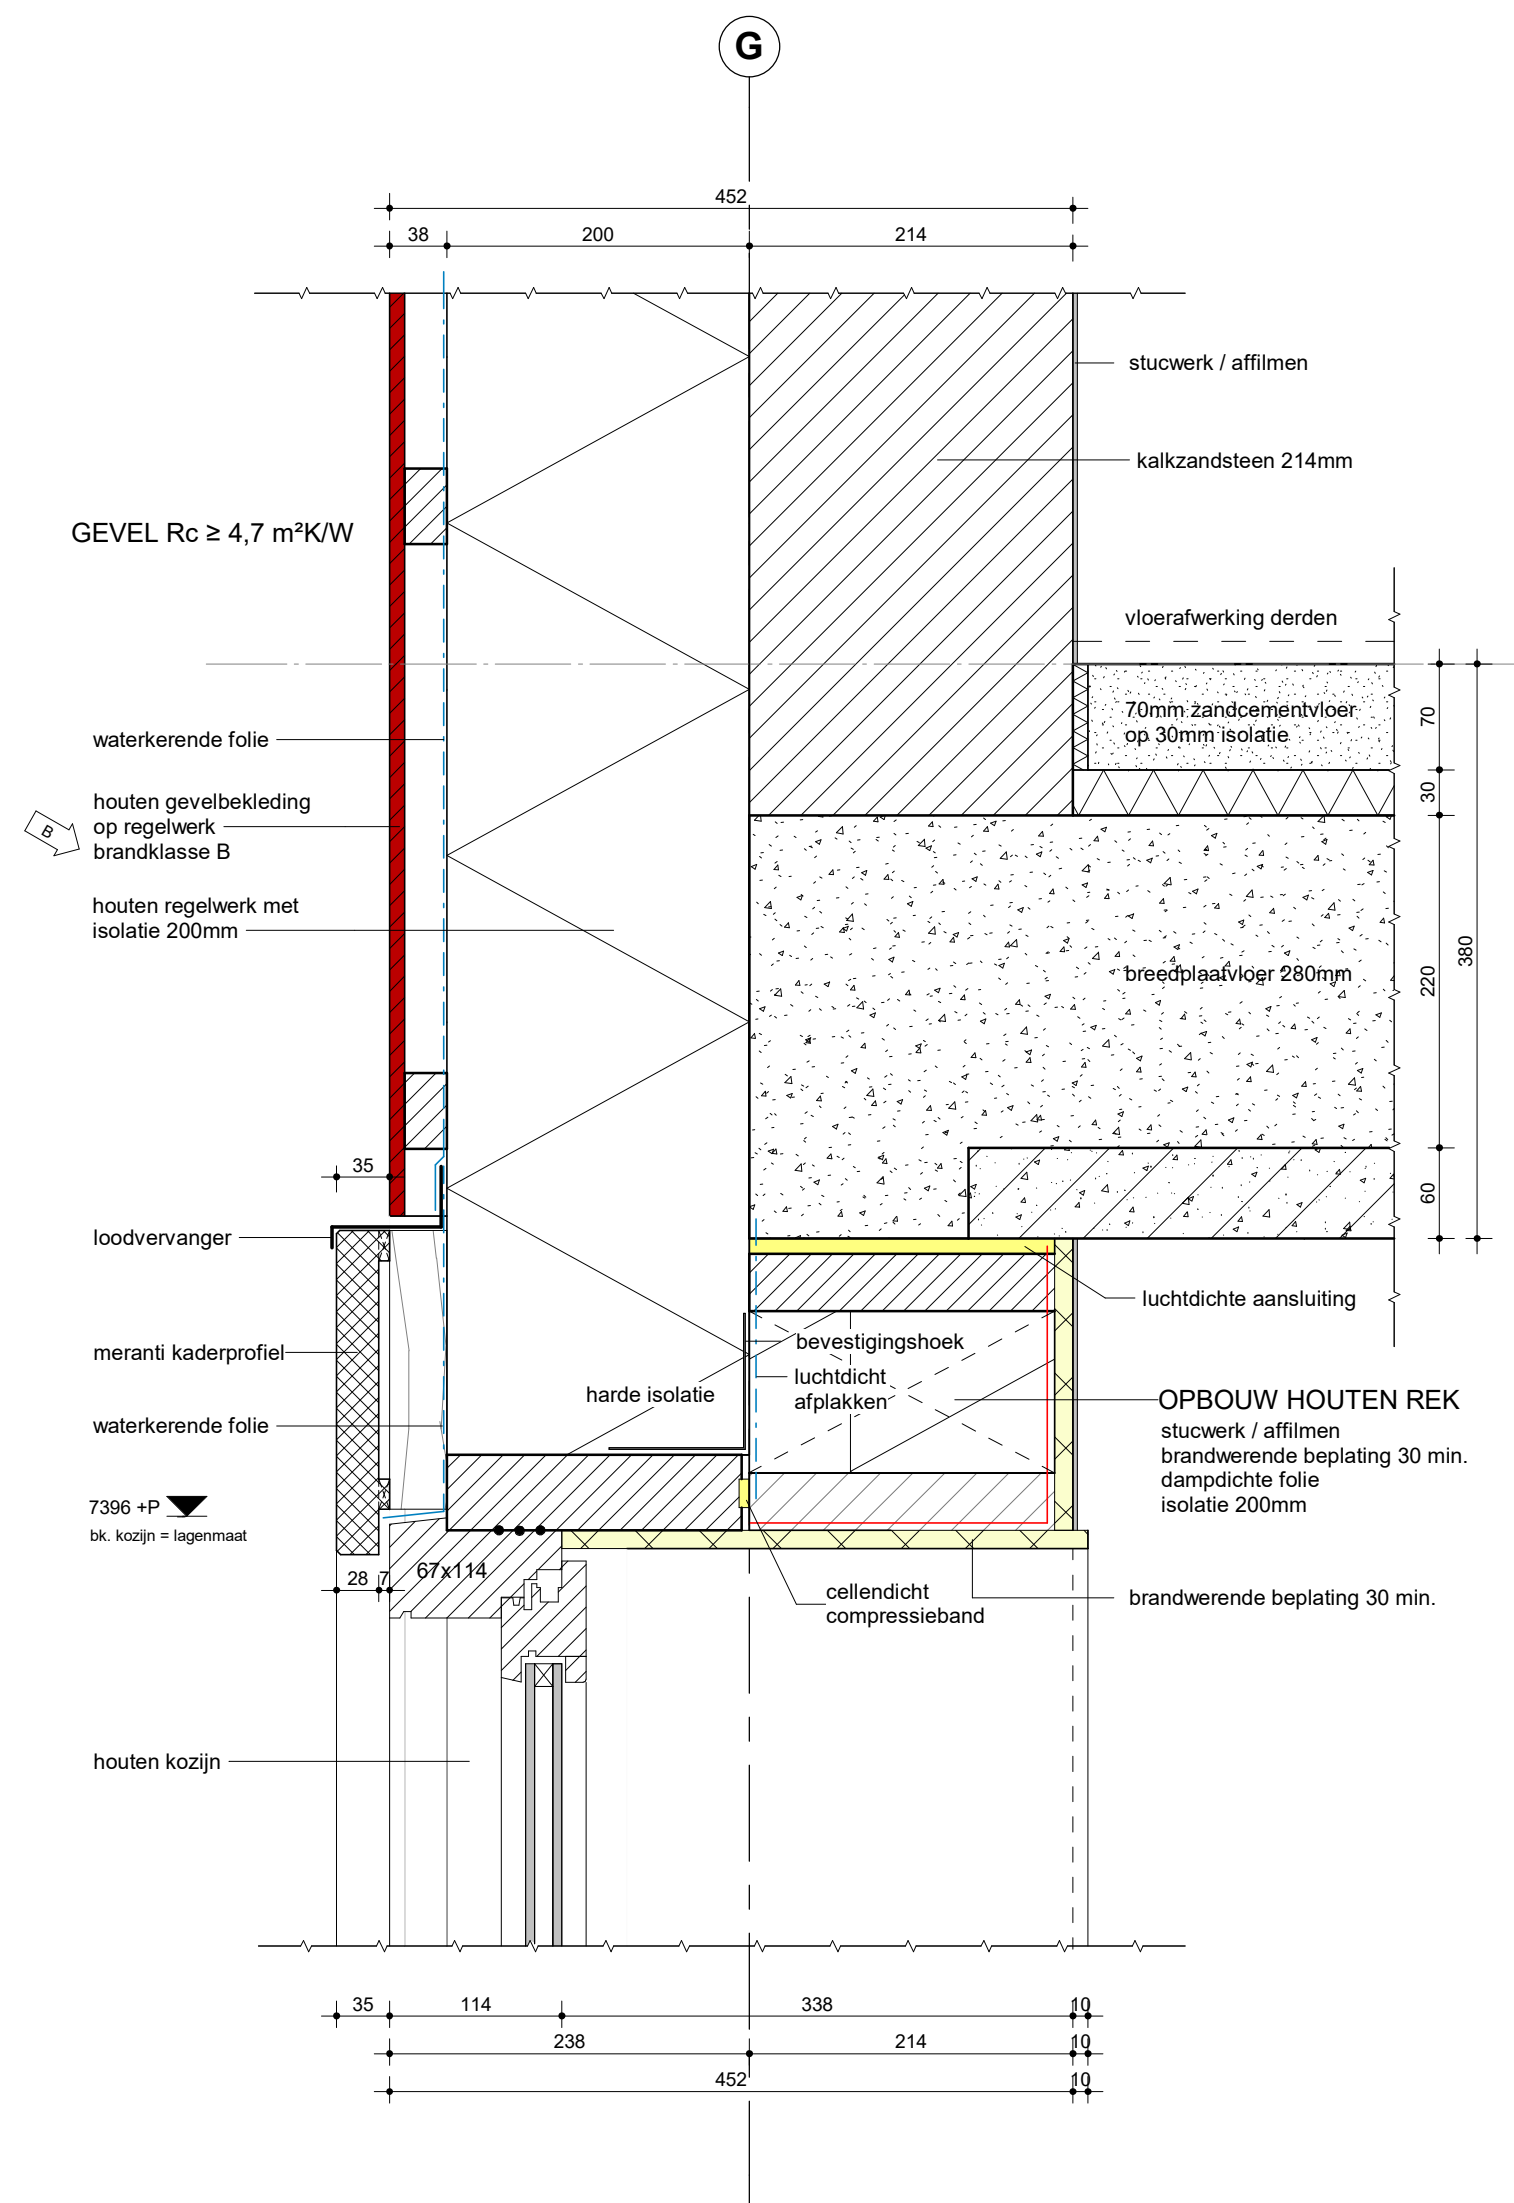

V13

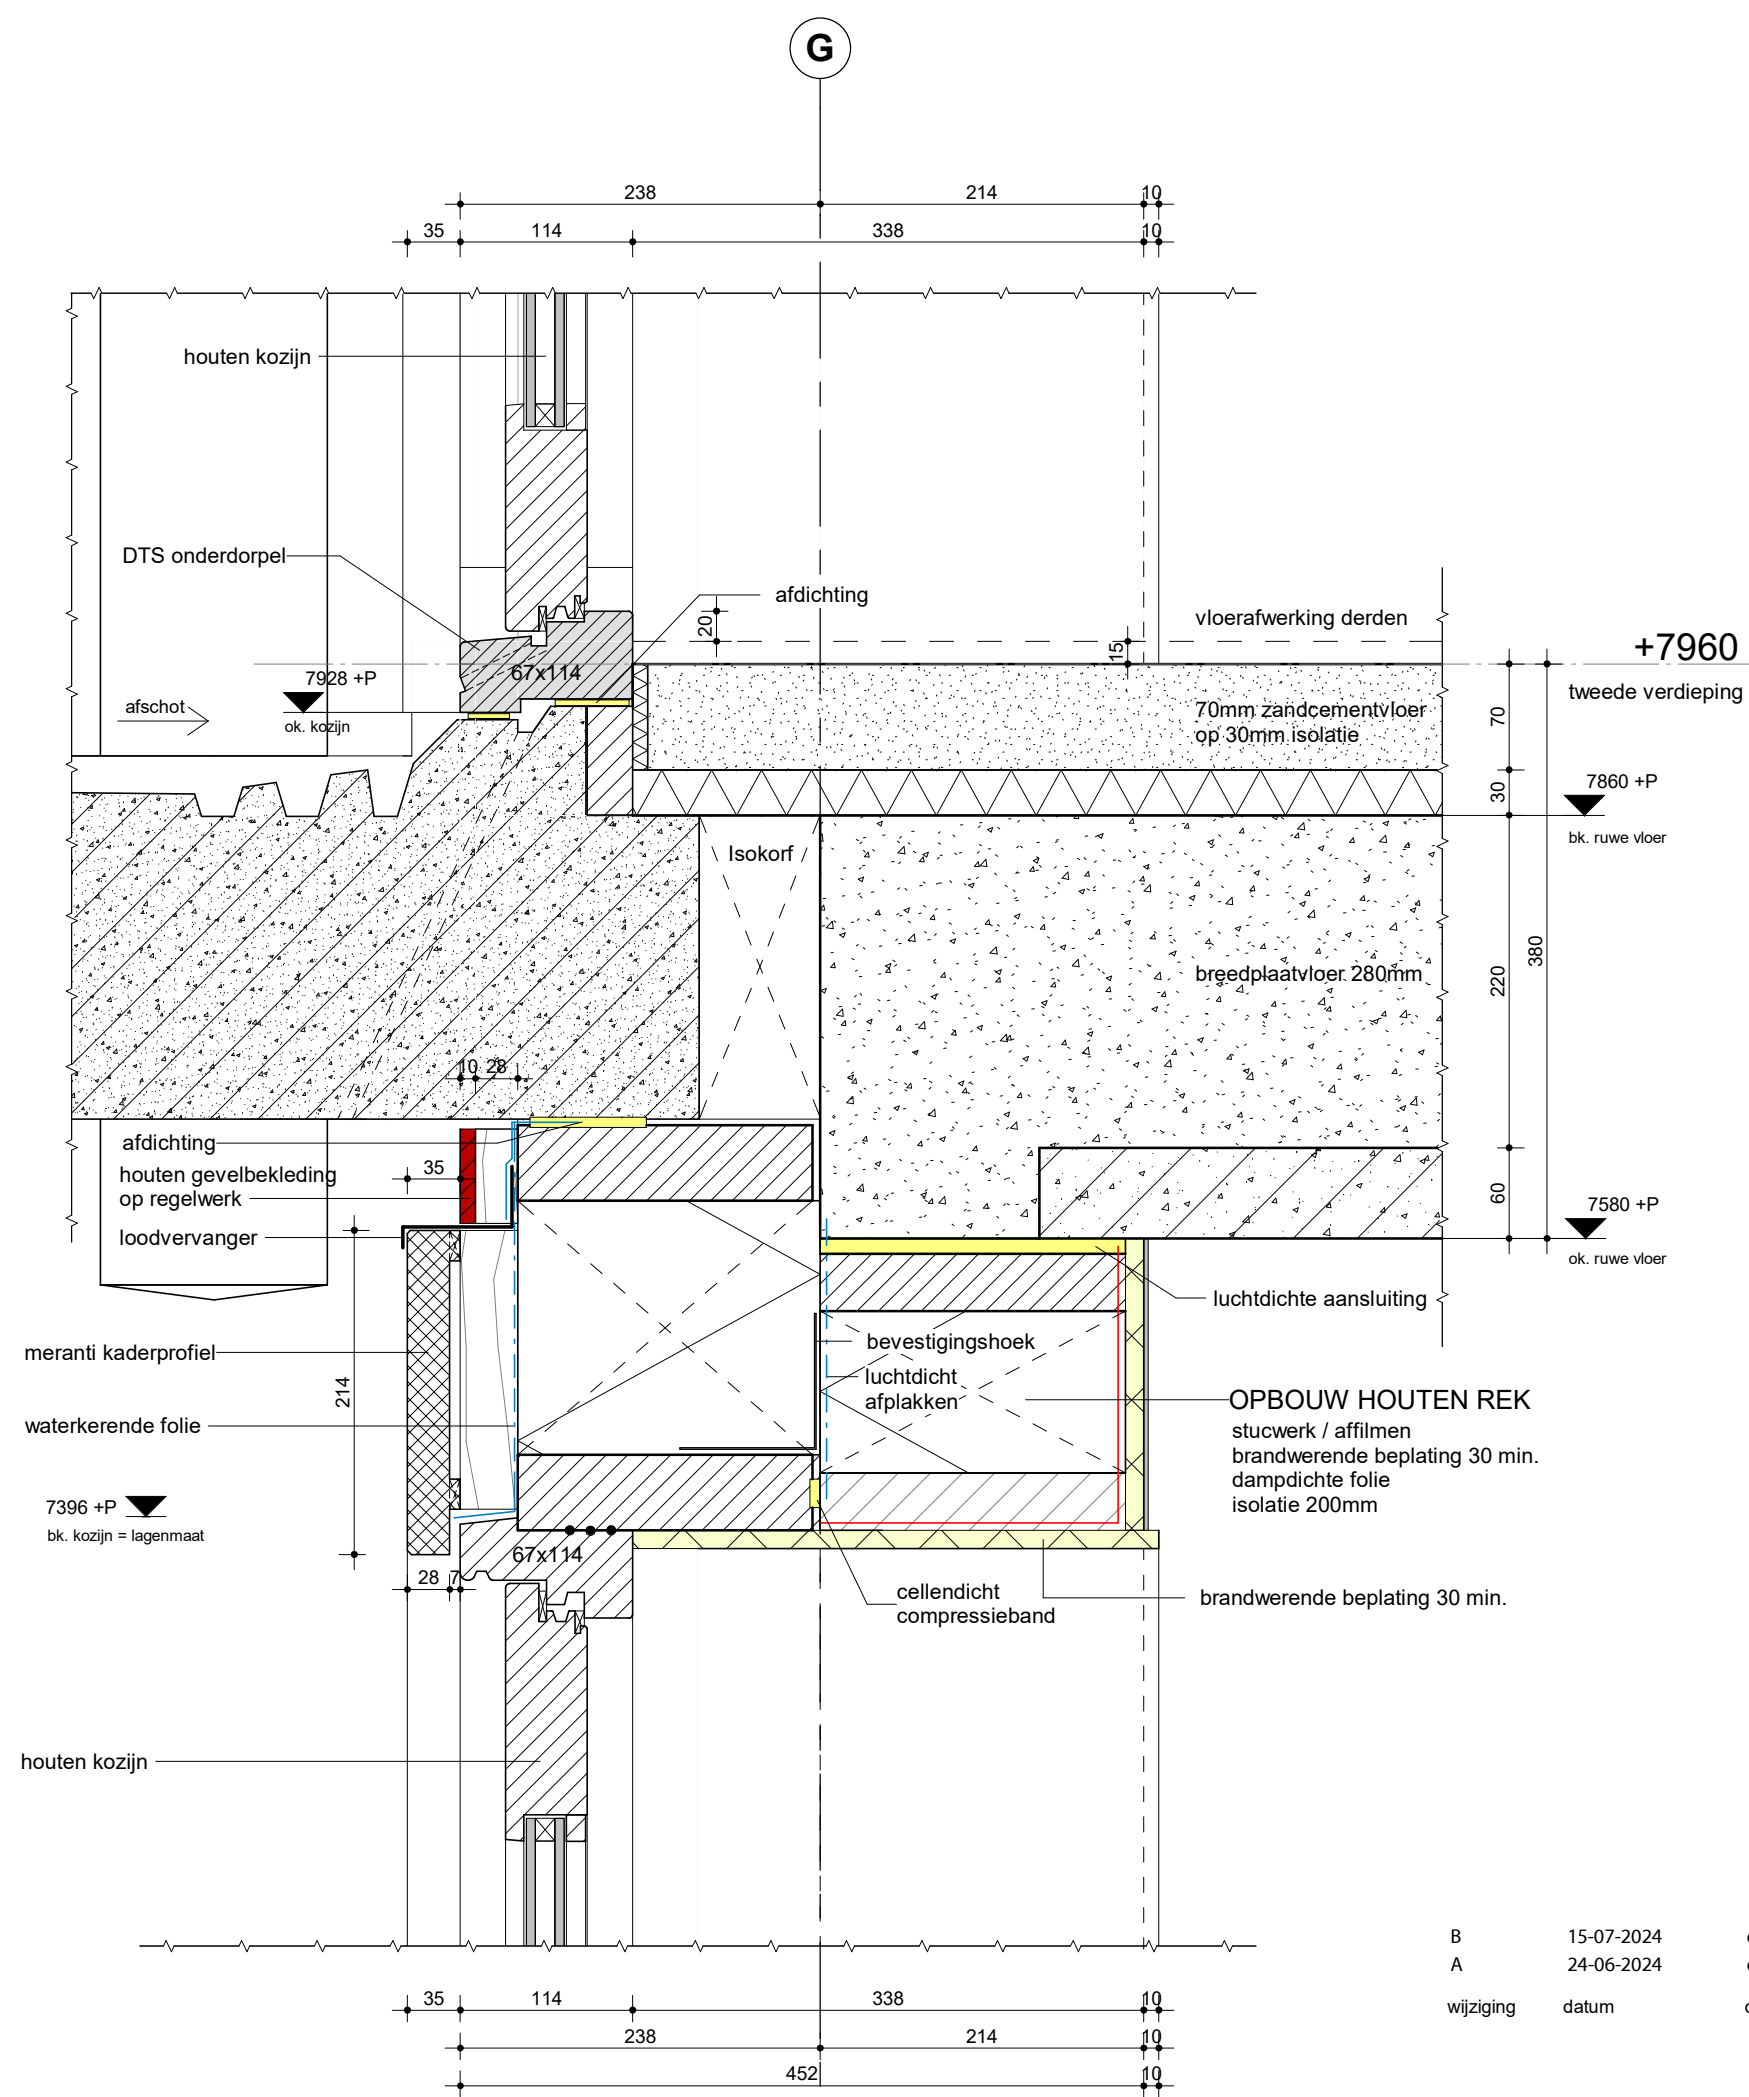

V14

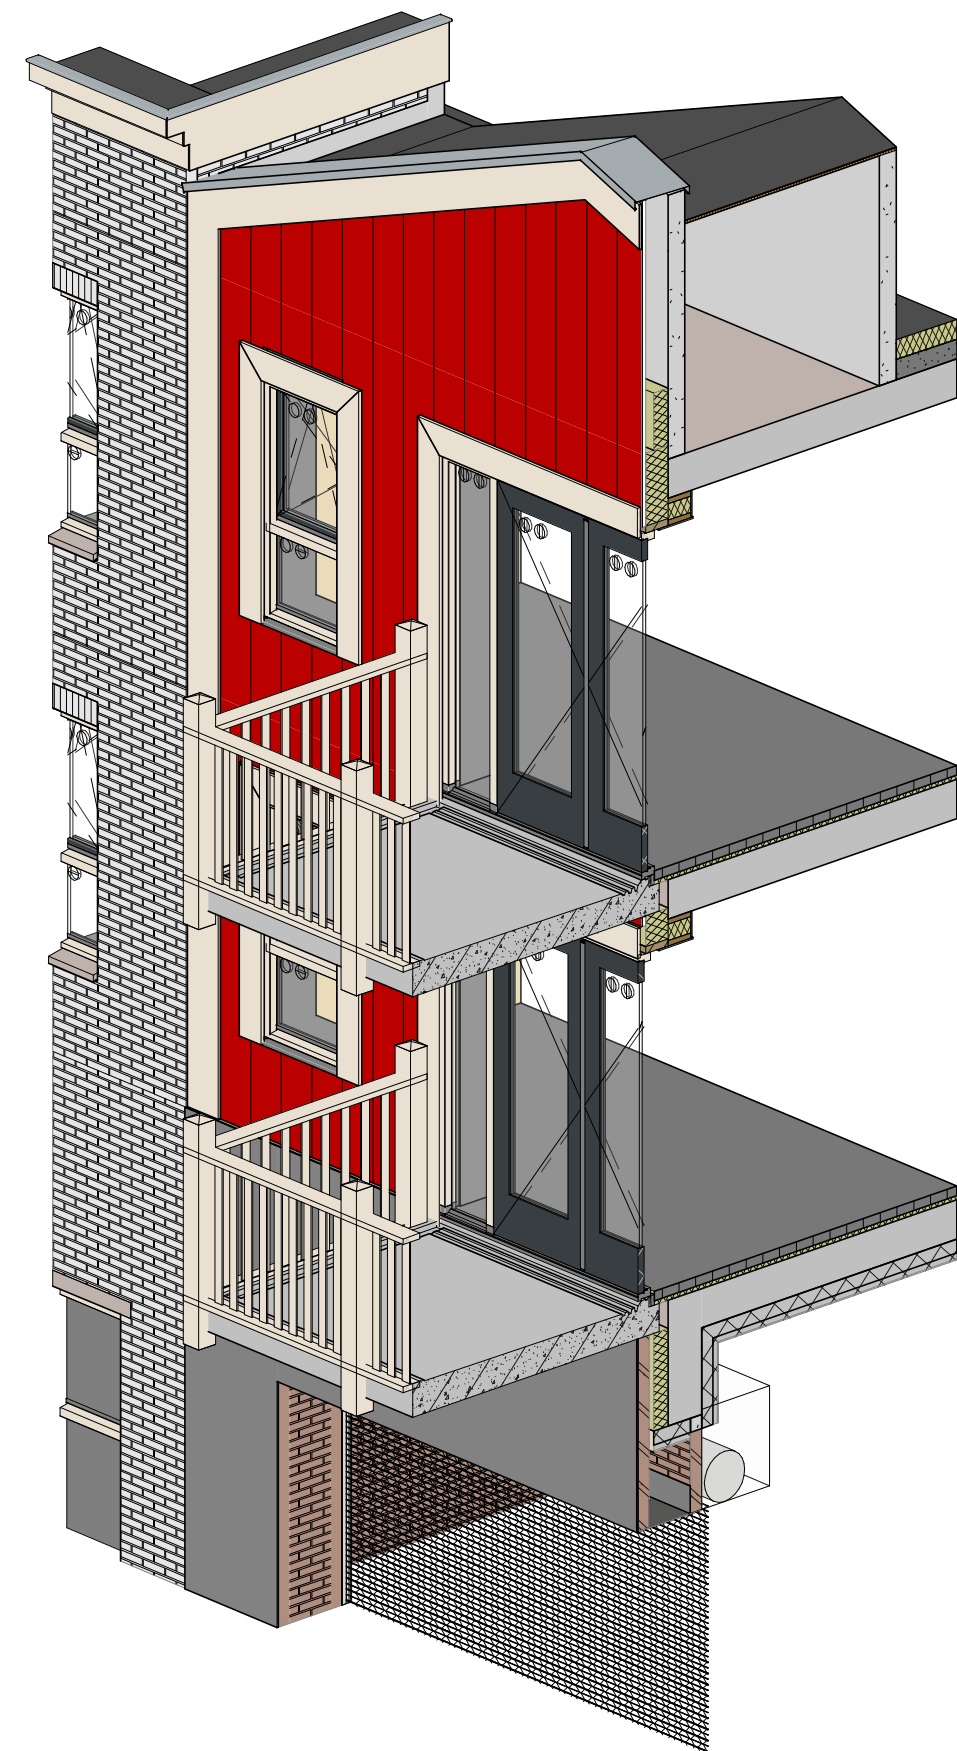

B 15-07-2024 opmerkingen vru
A 24-06-2024 opmerkingen vru
wijziging datum omschrijving wijziging

db
db
gewijzigd door

definitief
omgevingsvergunning

opdrachtgever
Heinen & Hopman Beheer B.V.

project
Bunschoten, herontwikkeling Rabobank

omschrijving
principe details 04

projectfase
definitief ontwerp

Elianne Reijers	architecten
db	tekenaar
Martijn de Ruiter	projectleider
A0+ (1800)	formaat
15-12-2023	datum
1:5	schaal
49061100	kenmerk
161_4	bladnummer