

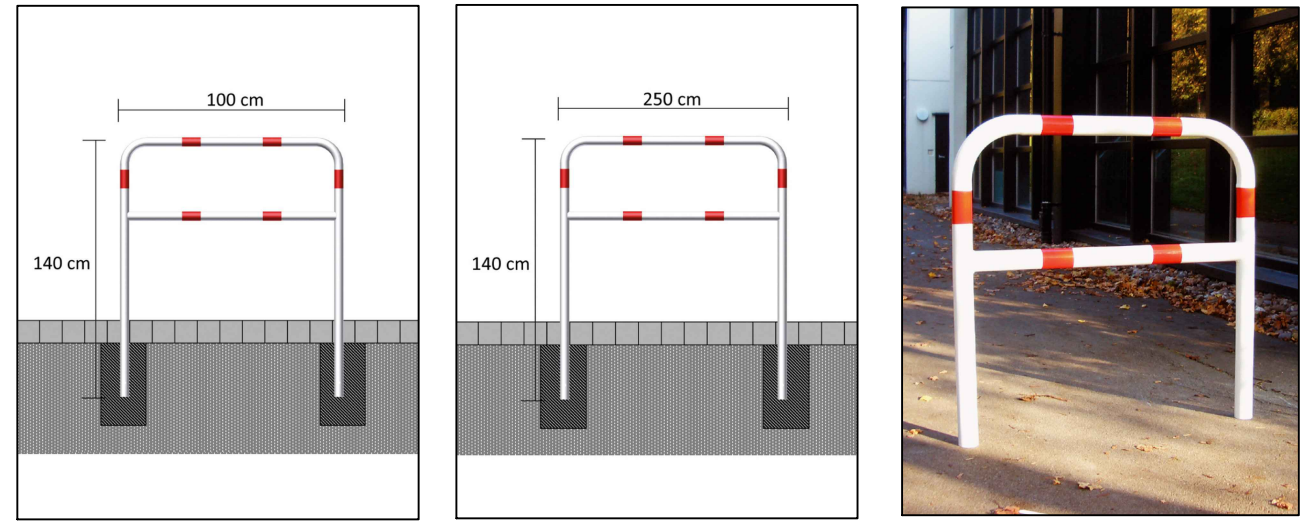


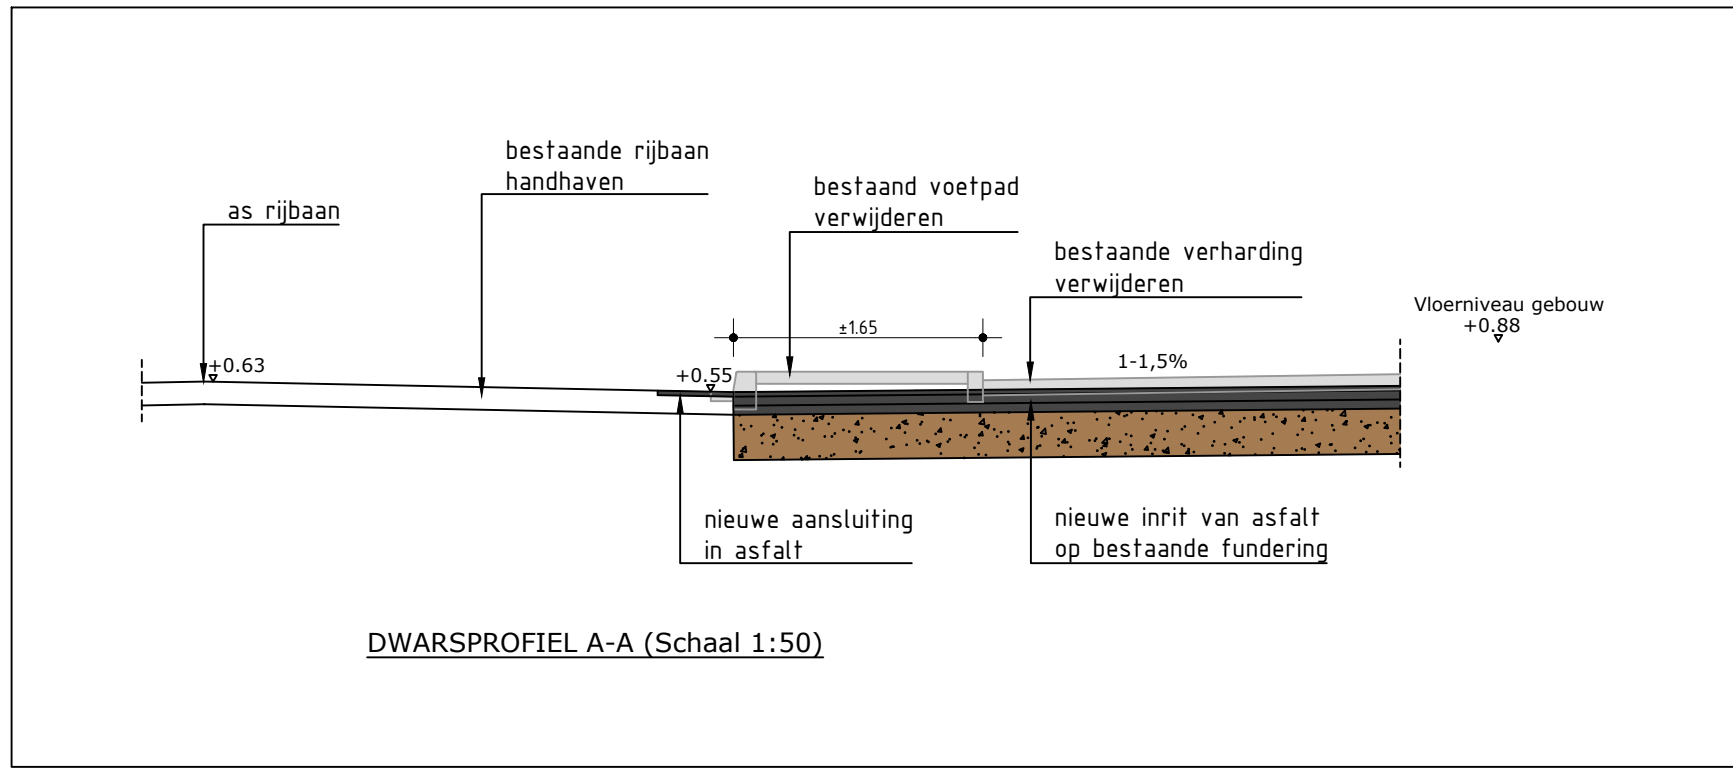

Principedetail fietssluis

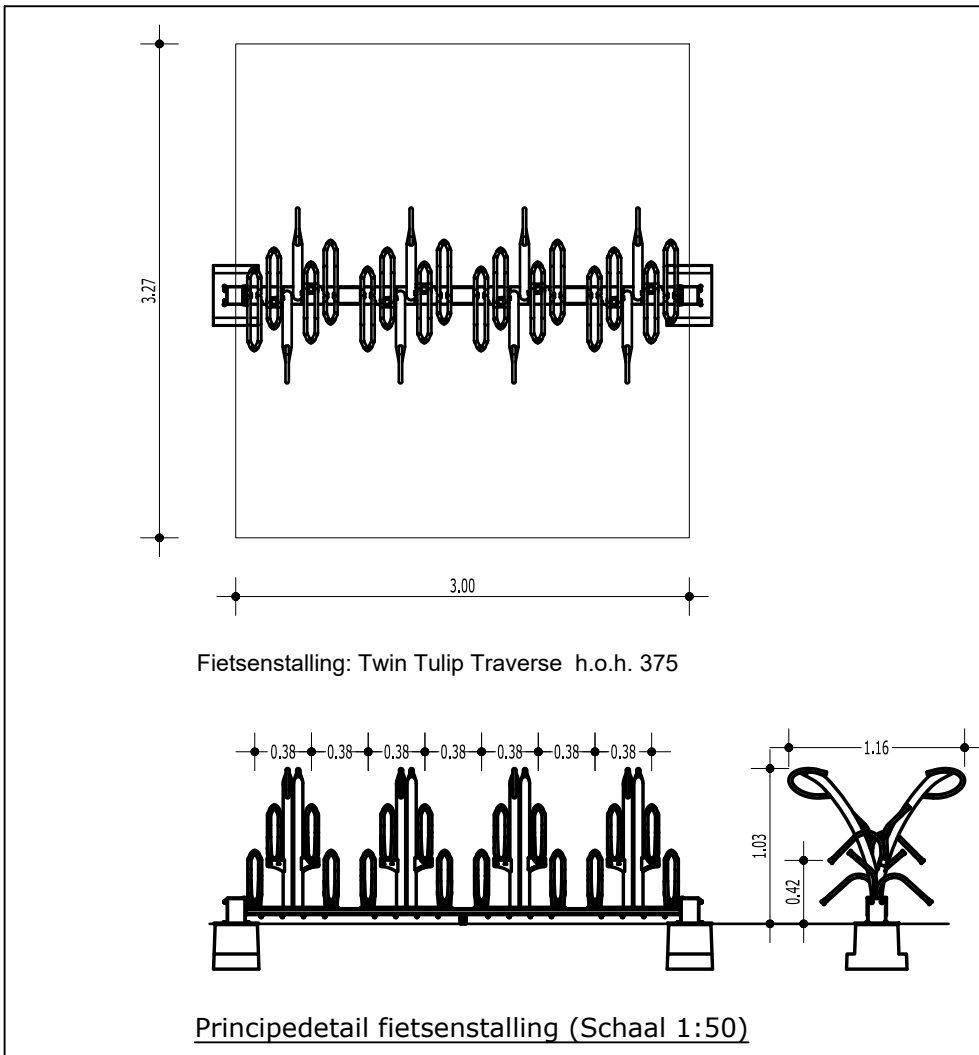

BEPLANTINGSVOORSTEL OPENBARE RUIMTE

- ① Parrotia persica 'Bella' 18-20 met draadkult, Hoogstam
- ② Diervilla sessilifolia 'Butterfly' 30/40 4 st/m2
- ③ Hedera helix 'Plattensee' P9 5 st/m2
- ④ Hypericum 'Peter Dummer' 30/40 5 st/m2
- ⑤ Caryopteris clandonensis 'Heavenly Blue' 30/40 5 st/m2
- ⑥ Hedera colchica 'Fall Favourite' 30/40 4 st/m2
- ⑦ Grasmengsel Shadow (leverancier Barenbrug)
- JUB holland mengsel Brighton

LEGENDA

- Bestaande bebouwing
- Uitbreiding bebouwing
- Betonstraatsteen dikformaat kleur rood-bruin, in elleboogverband
- Asfaltverharding
- Strook van keien, breedte= 0,5m
- Betonstraatstenen hf kleur antraciet in elleboogverband
- Betontegels 300x300 mm bestaand, grijs
- Betontegels 300x300x45 nieuw, grijs aanleg/herstel door derden
- Betontegels 300x300x45 nieuw, grijs
- Betonstraatsteen keiformaat, kleur grijs in keperverband
- Molpoet t.b.v. afwatering
- Rioolbus met rioolput
- Vaste planten en bodembedekker conform opgave Gemeente
- Grasbodem conform opgave Gemeente (s)
- Beplanting conform opdrachtgever (nader te bepalen)
- Haag, Br= 0,5 m (vlgv opgave opdrachtgever)
- Nieuwe boom conform opdrachtgever (nader te bepalen)
- Nieuwe boom conform opgave Gemeente (A)
- Bestaande boom, handhaven
- Fietsenstalling merk Velopa Twin Tulip Traverse
- Lichtmast bestaand
- Lichtmast nieuw, indicatief
- Fietssluis kleur wit-rood breedte 2,5 m/ 1,0 m
- Afzetpaal kunststof Velopa

0 2 4 6 8m

Project: Parkeerterrein AH Bunschoten		Getekend	P. Magnée
Opdrachtgever: Projector: Linde 8, 6131 GG Sittard		Gecontroleerd	M. Mulders
Ontwerper: Ontwerp bovengrond		Datum	10-11-2022
Planburo B b.v. info@planburo.nl www.planburo.nl		Projectnummer	2021079
Mauritslaan 6 6161 HR Geleen +31 (0)46 426 33 16		Tekeningnummer	2021079-VER-01-1
		Bestandsnaam	2021079-VER-01-1
		Schaal	1:200
		Status	Definitief
		Formaat	A0