

Geluidwerende voorziening

04-07-2017

Achtergrondinformatie

Impressies

Aan de getoonde informatie en impressies kunnen geen rechten worden ontleend

Geluidwerende voorziening dwarsprofiel



Laren

Eemnes

2//ZOAB

- 7 m hoog begroeid scherm
- kap bomenrij
- aanplant middelhoge beplanting

7m
5m
3m

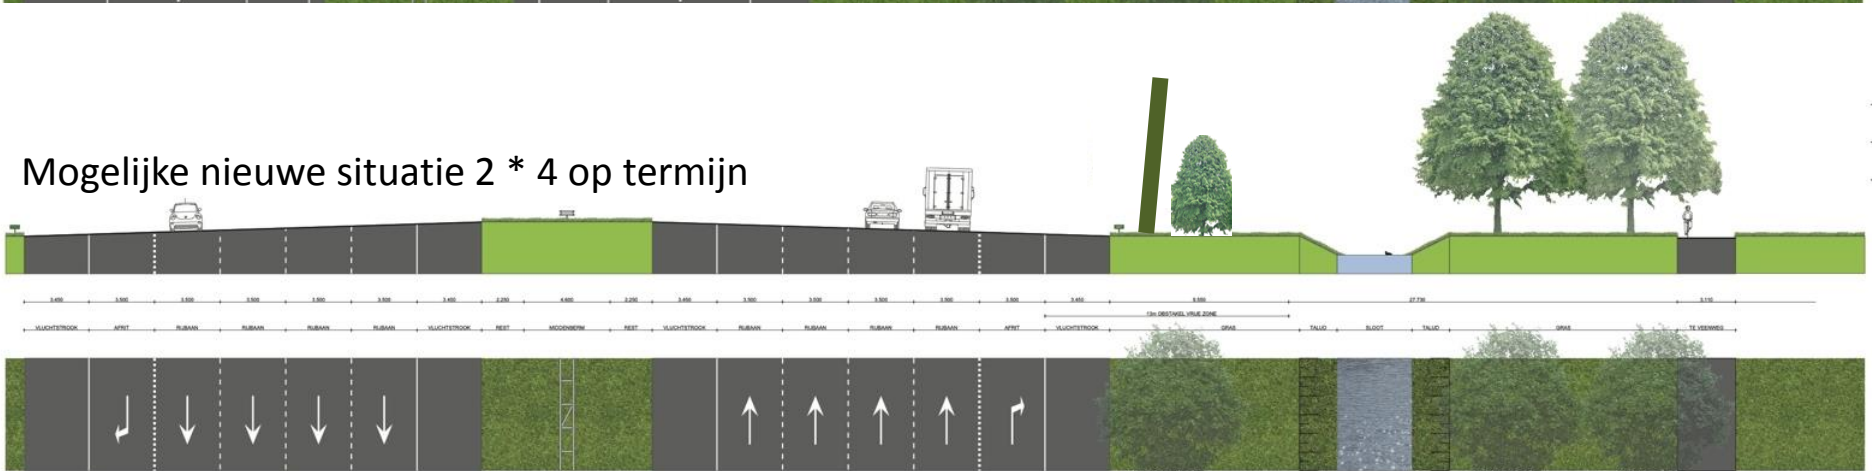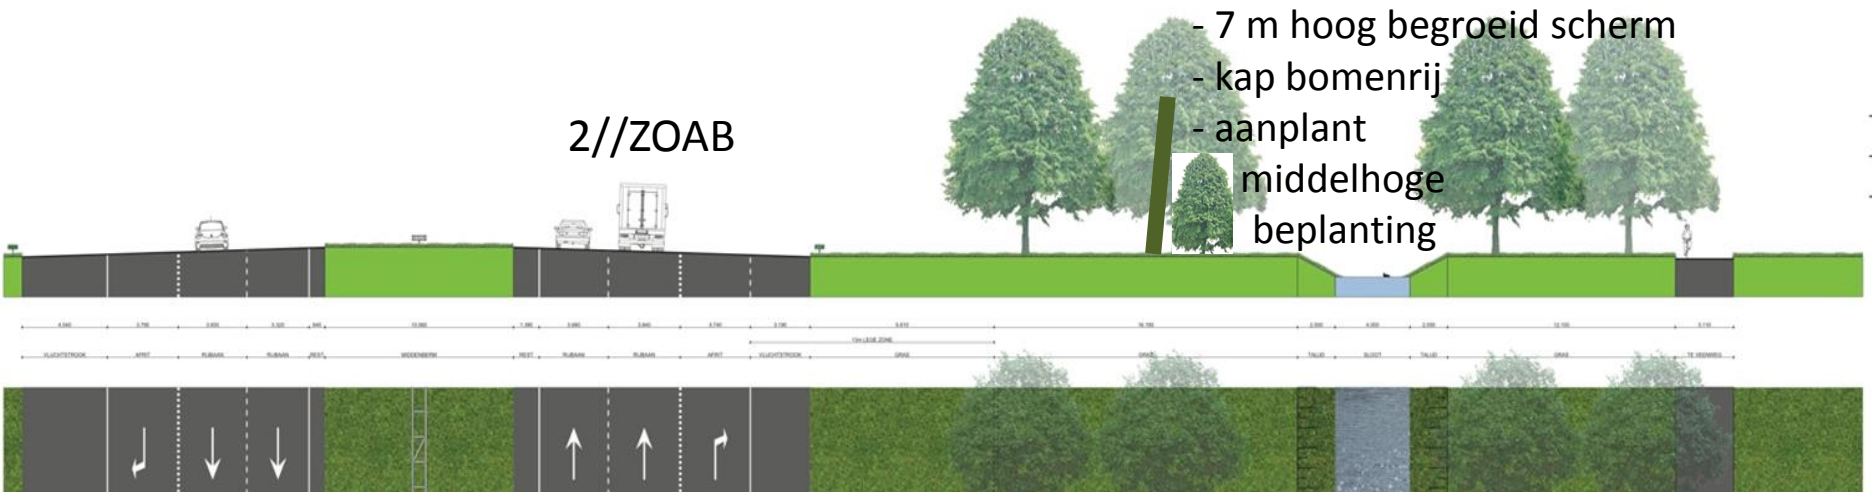


7m
5m
3m


Geluidwerende voorziening kenmerken

- scherm van ca. 940 lang, 7,0 m hoog, 15° achterover hellend, tussen hm paaltjes 99,10 en 99,95
- vormgeving sluit aan bij schermen verbreding A27
- modules van 6m * 1m, staanders h.o.h. 6m
- absorberend
- robuuste constructie van beton, staal en klimplanten
- betonkleur is licht grijsbruin
- A27 zijde begroeid, Eemnes zijde beplanting en begroeiing
- 2019: 2laags ZOAB rijbaan kant Eemnes


Geluidwerende voorziening bovenaanzicht noordelijk deel

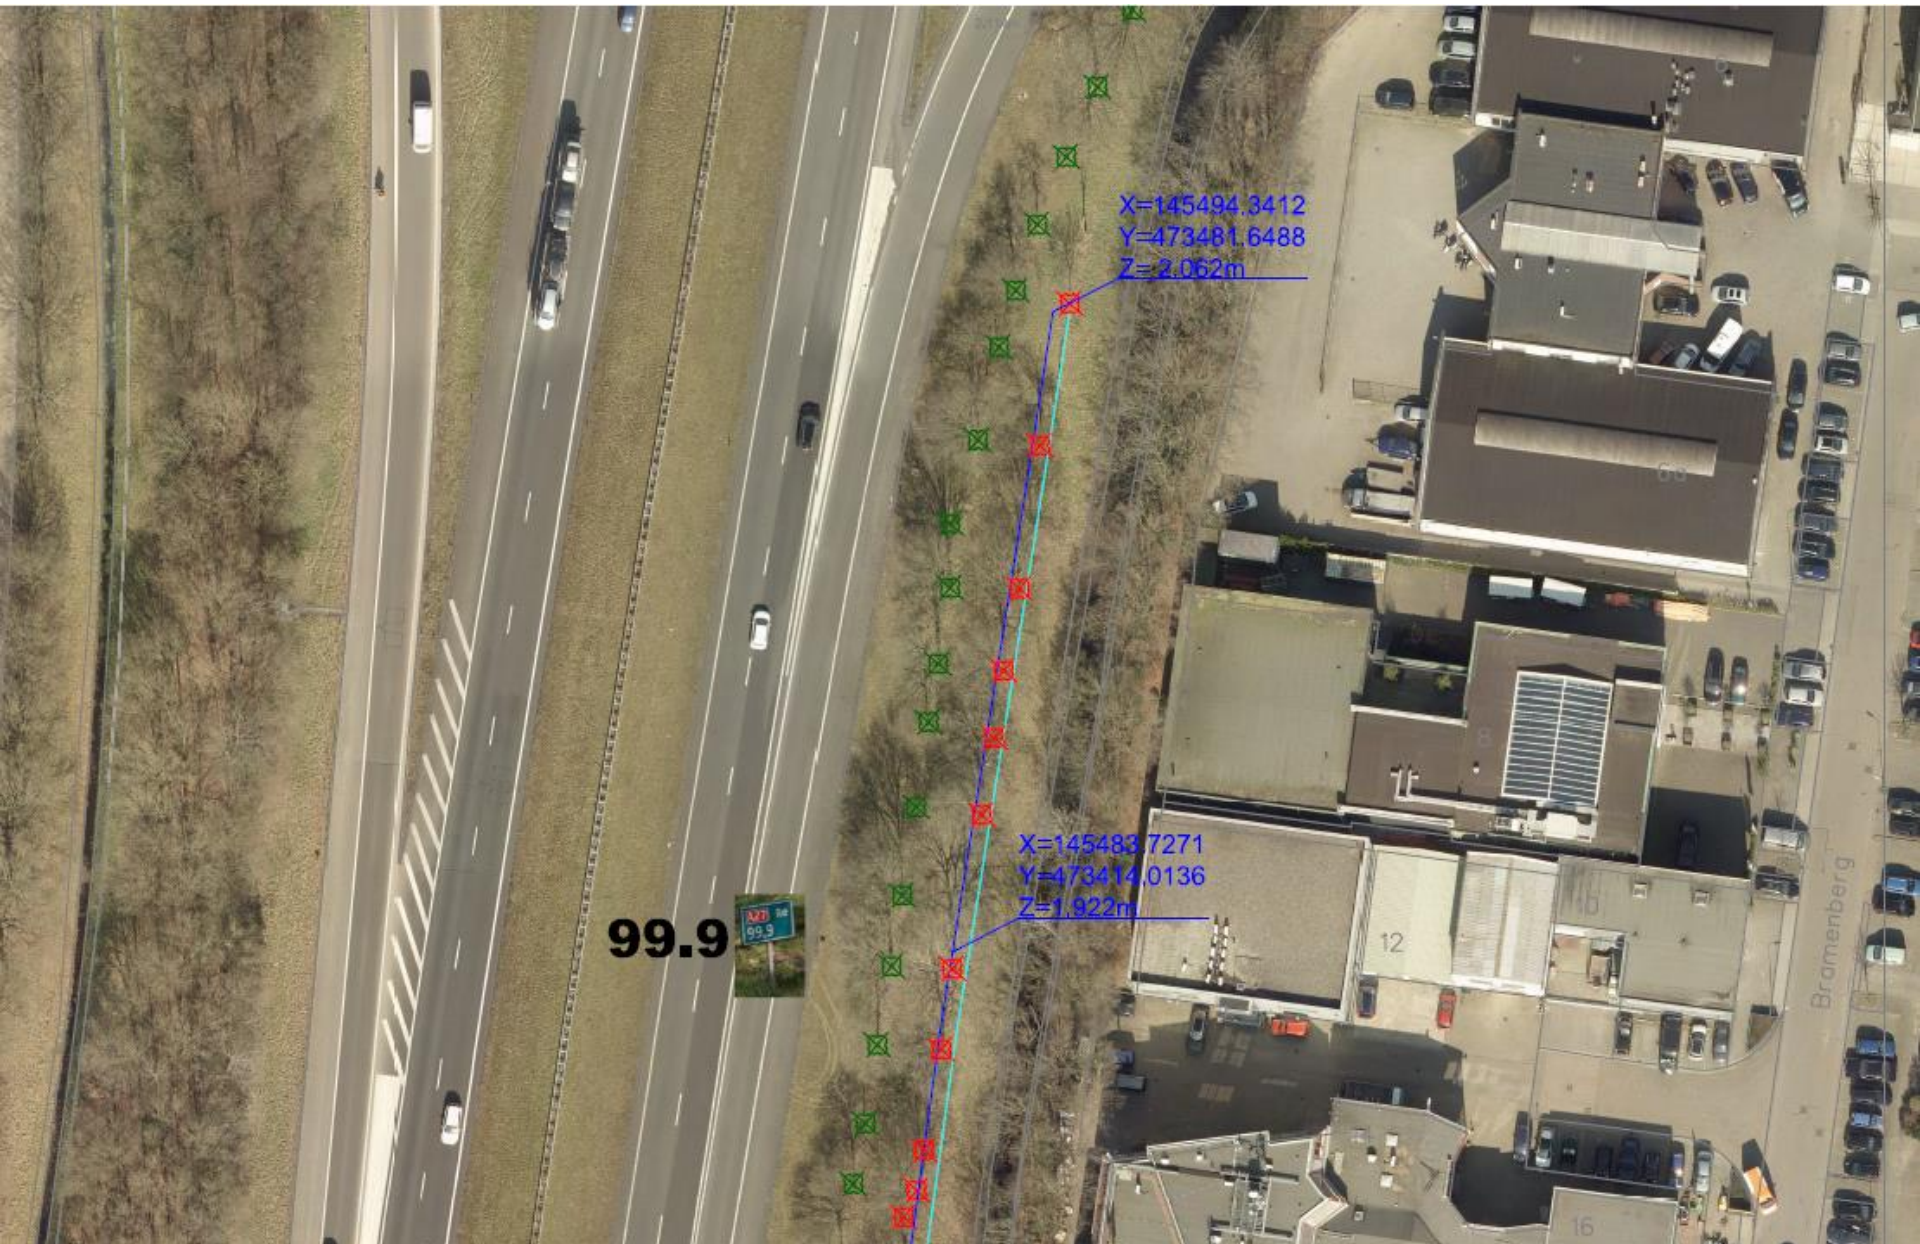


Geluidwerende voorziening bovenaanzicht zuidelijk deel

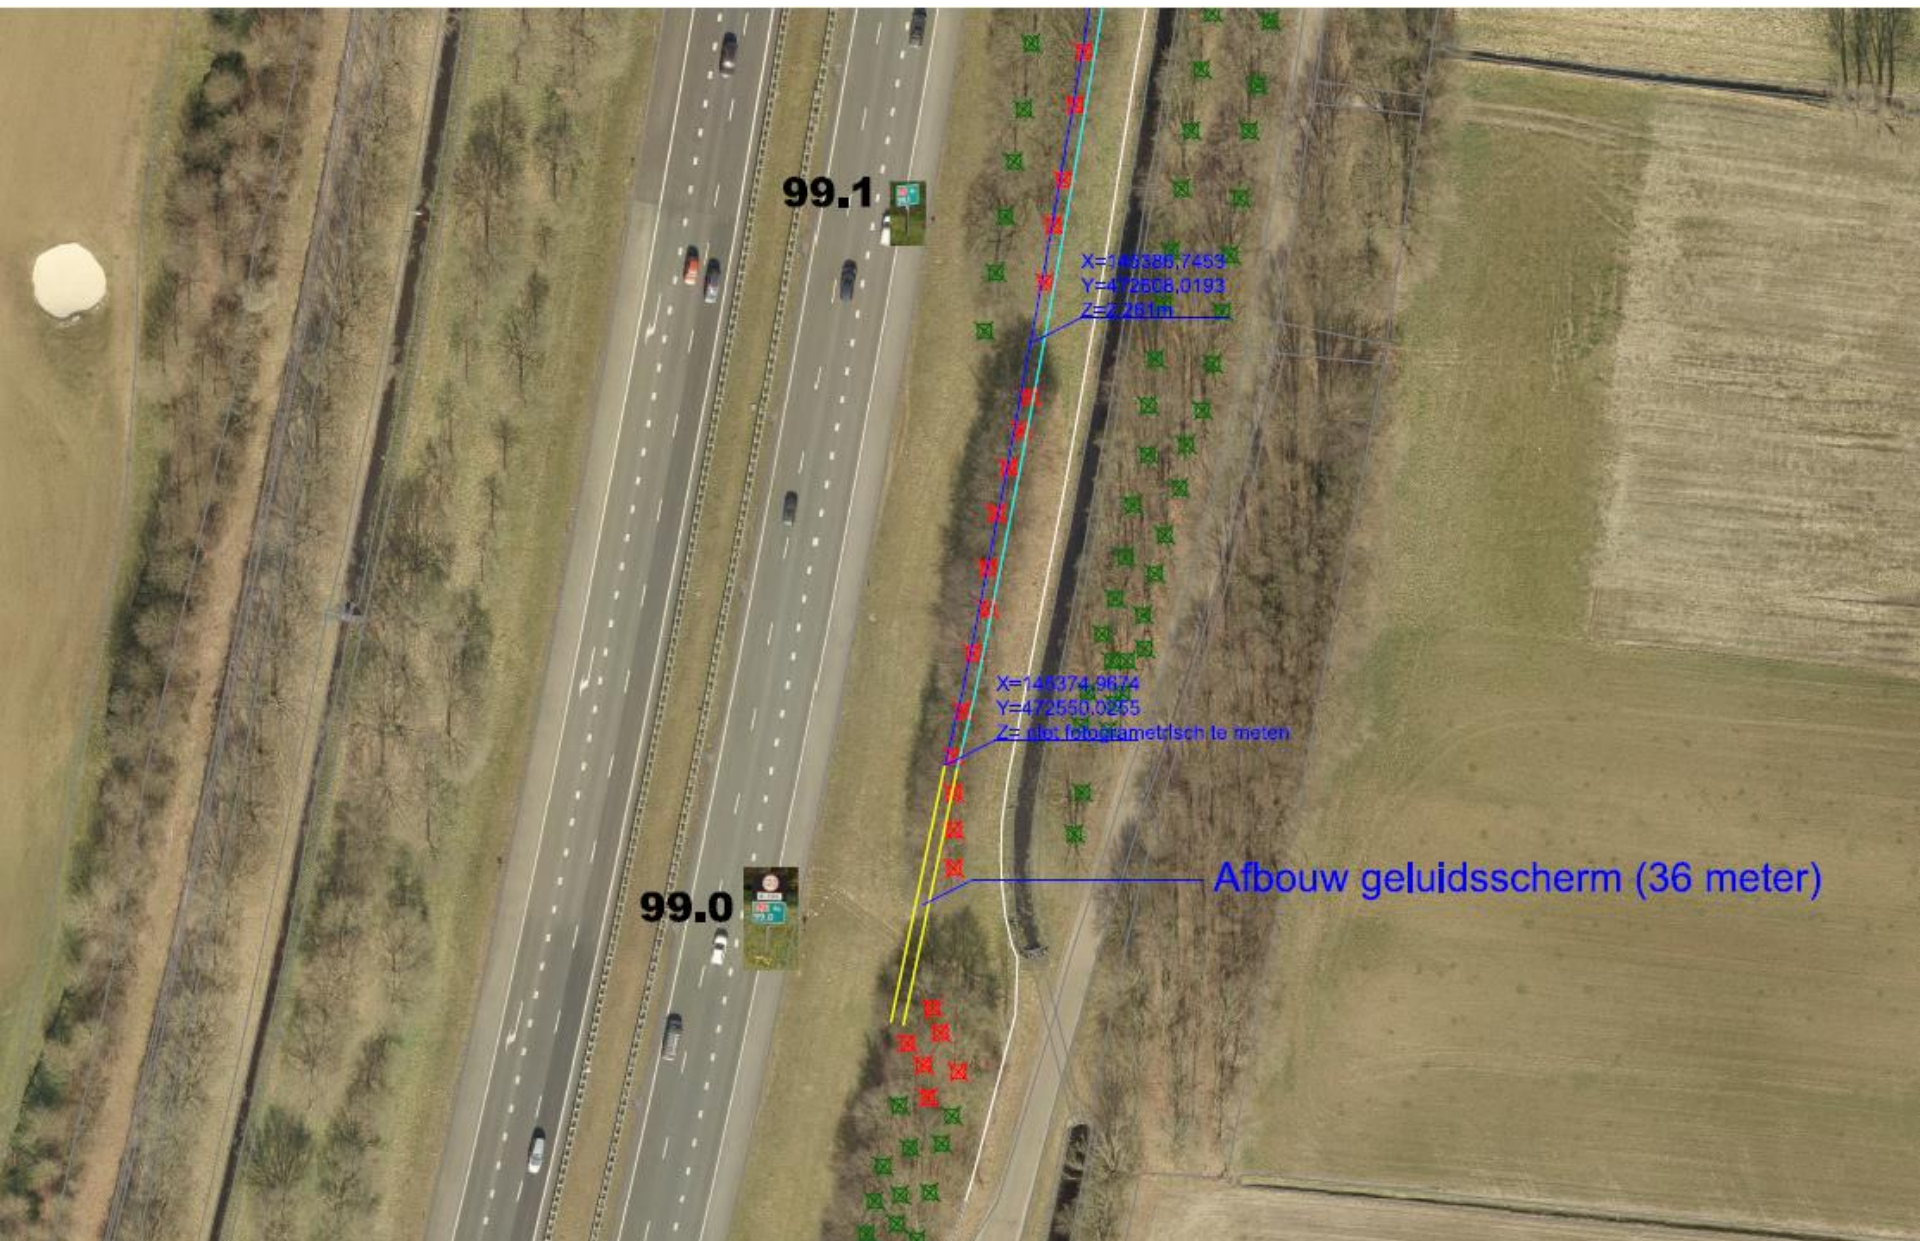

Geluidwerende voorziening impressies

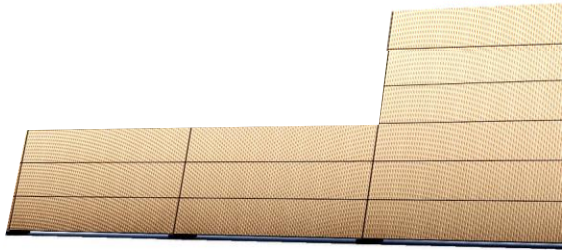

Getrapte afbouw

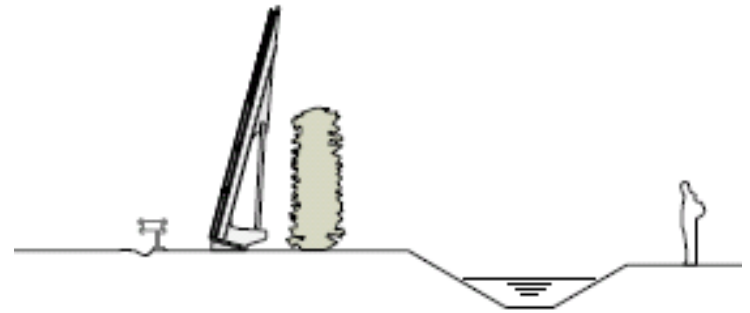

Principe doorsnede

Zijde A27 wordt grotendeels begroeid

