


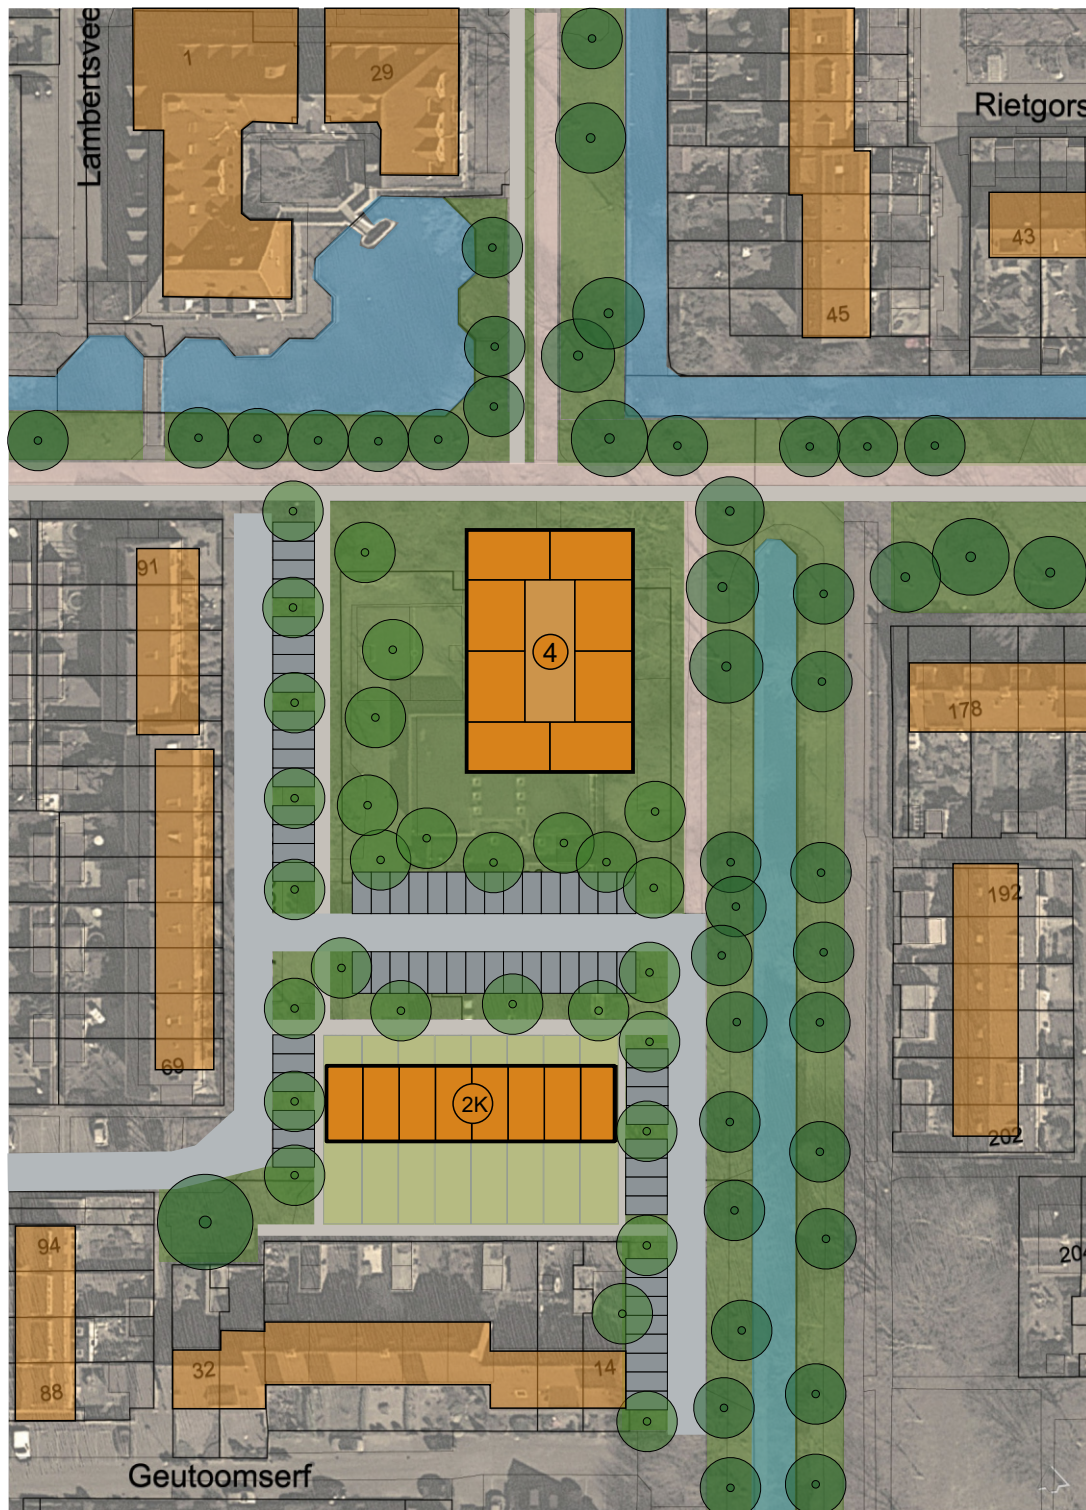

Woningen:

Hoekwoningen	(beuk 4,80)	2
Tussenwoningen	(beuk 4,80)	6
appartementen	sociale huur	28
<i>totaal:</i>		36

Parkeren, gerealiseerd in het plan

Openbare weg	68
<i>totaal:</i>	68

Bouwhoogte

- 2K 2 lagen met een kap
- 4 4 lagen (waarvan 4e laag terugliggend)

Stedenbouwkundig plan

Locatie HSS, Eemnes

i.o.v. gemeente Eemnes

200615

Schaal 1: 1000
Tekening is noordgericht