

**Rapportage asbestinventarisatie
conform certificatieschema asbestinventarisatie en asbestverwijdering**

Projectnummer: AS20069



Een koeienstal en een veldloods aan de Geerenweg 10 te Eemnes

Opdrachtgever : dhr. van 't Klooster
Geerenweg 10
3755 NM Eemnes
t.a.v : Dhr. J. Rigter (J. M. J. Rigter Grond- en Sloopwerken)
Versie : 1
Datum onderzoek : 10 april 2020
Datum rapportage : 21 april 2020
Rapportage geldig tot : 21 april 2023

Paraaf technisch manager



I. TITELBLAD

Projectgegevens

Adres : Geerenweg 10
Postcode en plaats : 3755NM Eemnes
Projectnummer : AS20069 Versie (1)

Opdrachtgever

Naam : dhr. van 't Klooster
Adres : Geerenweg 10
Postcode en plaats : 3755 NM Eemnes
Contactpersoon : Dhr. J. Rigter (J. M. J. Rigter Grond- en Sloopwerken)

Uitvoerend inventarisatiebureau

Naam : Grondvitaal B.V.
Certificaatnummer Ascert : 07-D070121
Adres : Voorthuizerstraat 256
Postcode en plaats : 3881 SN te Putten
Telefoonnummer : 0341-491323
Website : www.grondvitaal.nl
Email : info@grondvitaal.nl

Uitvoerend inventariseerder (DIA)

Naam : Dhr. H. Hofsink
DIA (SCA-code) : 51E-281119-411615

Technisch verantwoordelijke (DIA)

Naam : Dhr. J.W. Mertens
DIA (SCA-code) : 51E-120318-411339

Omschrijving van de onderzochte bouwkundige eenheid

- een koeienstal en een veldloods

Doel van het onderzoek

- sloop

Destructief onderzoek uitgevoerd

- nee

Reikwijdte uitgevoerd onderzoek

- ☐ Gehele bouwwerk of gehele object
- ☐ Gedeelte van bouwwerk of gedeelte van object
- ☒ Bouwwerk of object en het gebied rondom het bouwwerk of object
- ☐ Uitsluitend het gebied rondom het bouwwerk of het object

Geschiktheid uitgevoerd onderzoek

- ☐ Geschikt voor uitsluitend de verwijdering van in dit rapport genoemde asbesthoudende materialen
- ☐ Geschikt voor renovatie zonder de bouwkundige integriteit aan te tasten
- ☒ Geschikt voor volledige renovatie of totaalsloop
- ☐ Niet geschikt voor asbestverwijdering, risicobeoordeling noodzakelijk

Inhoudsopgave

1	Samenvatting	4
2	Omschrijving van de opdracht	5
2.1	Aanleiding onderzoek	5
2.1.1	Algemene beperking	5
2.1.2	Beperkingen specifiek geldend voor dit project	6
2.1.3	Niet onderzochte ruimten	6
2.2	Uitvoering, autorisatie en eerder opgestelde revisies	6
3	Methoden	7
4	Resultaten	8
4.1	Bevindingen vooronderzoek	8
4.2	Bevindingen visuele inspectie	9
4.3	Indeling in risicoklassen	14
5	Bijlagen	15
5.1	Beknopt verslag vooronderzoek	16
5.2	Integrale opname analysecertificaten	17
5.3	De oorspronkelijke toepassingrelateerde output van de SMA-rt risicoklassebepaling	18
5.4	Overige projectfoto's	21
5.5	Procescertificaat asbestinventarisatie	25
5.6	Bouwtekeningen, plattegronden en/of schetsen	26

1 Samenvatting

In opdracht van Dhr. J. M. J. Rigter (J. M. J. Rigter Grond- en Sloopwerken) namens dhr. van 't Klooster is door de medewerkers van Grondvitaal B.V. een asbestinventarisatie uitgevoerd in een koeienstal en een veldloods aan de Geerenweg 10 te Eemnes. Het onderzoek is uitgevoerd op 10 april 2020 conform de eisen zoals is vastgelegd in het werkveldspecifieke certificatieschema voor de Procecertificaten Asbestinventarisatie en Asbestverwijdering.

Het bouwwerk of het object en het gebied rondom het bouwwerk of het object: er zijn geen ruimtes of constructiedelen uitgesloten en tevens is het omliggende gebied geïnventariseerd.

Geschikt voor volledige renovatie of totaalsloop: geen beperkingen m.b.t. uit te voeren werkzaamheden.

Aanleiding tot asbestinventarisatie is het voornemen tot sloop van een koeienstal en een veldloods.

Tijdens de inventarisatie zijn de volgende asbesthoudende en asbestverdachte toepassingen waargenomen:

Tabel 1: samenvatting asbesthoudende en asbestverdachte toepassingen.

Nummer	Omschrijving	Ruimte	Risico-klasse	Afmeting	Aanbeveling
1	AC golfplaat (dak)	Gebouw A	2 buitensanering	1050 m ²	-
3	AC golfplaat (los)	Gebouw B	1 buitensanering	3.4 m ²	-
4	AC golfplaat (dak)	Gebouw B	2 buitensanering	275 m ²	-

Bestaat er een redelijk vermoeden tot verborgen asbesthoudende materialen welke alleen middels het uitvoeren van destructieve onderzoekshandelingen in kaart gebracht kunnen worden.

- ☒ Nee, er bestaat geen vermoeden tot verborgen asbesthoudende materialen in de constructie van het onderzochte object
- ☐ Ja, aanvullend onderzoek voorafgaand aan sloop of renovatie is noodzakelijk (zie uitsluitingen 2.1.2, tabel 2).

2 Omschrijving van de opdracht

2.1 Aanleiding onderzoek

De aanleiding van het onderzoek is sloop van een koeienstal en een veldloods aan de Geerenweg 10 te Eemnes. In opdracht van Dhr. J. M. J. Rigter (J. M. J. Rigter Grond- en Sloopwerken) namens dhr. van 't Klooster ontvingen wij op 2 april 2020 opdracht tot het uitvoeren van een asbestinventarisatie conform de eisen zoals vastgelegd in het certificatieschema voor de Procescertificaten Asbestinventarisatie.

Het opstellen van een asbestinventarisatie rapport is een verplichting op grond van het Asbestverwijderingsbesluit.

2.1.1 Algemene beperking

Deze inventarisatie is met de grootst mogelijke zorg en nauwkeurigheid uitgevoerd door deskundige en gekwalificeerde medewerkers welke minimaal in bezit zijn van de wettelijk vereiste opleidingen en certificaten.

Met de uitvoering van de asbestinventarisatie is, op basis van de verstrekte opdracht, door Grondvitaal B.V. een inspanningsverplichting geleverd op basis van kennis en ervaring om de in het onderzoeksgebied aanwezige asbesthoudende en asbestverdachte materialen te detecteren en in kaart te brengen. Ondanks een zorgvuldige werkwijze en de inzet van gekwalificeerd personeel kan niet volledig worden uitgesloten dat bij onderhouds-, verbouwings-, en/of sloopwerkzaamheden asbesthoudende materialen worden aangetroffen welke tijdens het onderzoek niet zijn opgemerkt. Achter asbesthoudende en/of asbestverdachte toepassingen wordt op voorhand geen onderzoek verricht.

Daarnaast betreft het in deze rapportage omschreven onderzoek een momentopname van de situatie zoals deze tijdens de inventarisatie is aangetroffen. Grondvitaal B.V. is op geen enkele wijze verantwoordelijk voor wijzigingen van de bevindingen en de onderzoekslocatie die aangebracht zijn na de datum van het uitgevoerde onderzoek.

Indien tijdens sloop of verwijderingswerkzaamheden aanvullende, asbestverdachte materialen worden aangetroffen draagt Grondvitaal B.V. hiervoor geen verantwoordelijkheid met betrekking tot de verwijderingskosten. De verdachte toepassing dient gemeld te worden bij het bevoegd gezag, certificerende instelling en bij Grondvitaal B.V.. De toepassing zal aanvullend in kaart worden gebracht en middels een aanvullende wettelijke procedure afgehandeld worden. De belanghebbende worden over de uitkomst van deze procedure geïnformeerd.

2.1.2 Beperkingen specifiek geldend voor dit project

De uitgevoerde inventarisatie heeft betrekking op een koeienstal en een veldloods. Tijdens dit onderzoek zijn de onderstaande beperkingen vastgesteld.

Tabel 2: redelijk vermoeden tot verborgen asbesthoudende materialen en niet onderzochte onderdelen

Constructiedeel	Toepassing	Asbest vermoeden	Reden vermoeden	Aanvullend onderzoek
n.v.t				

Dit onderzoek is uitgevoerd naar aanleiding van de sloop van een koeienstal en een veldloods. Deze rapportage wordt zodanig als geschikt aangemerkt voor het voorgenomen doel.

2.1.3 Niet onderzochte ruimten

Tijdens dit onderzoek zijn de volgende de ruimten niet onderzocht.

Tabel 3: niet onderzochte ruimten

Niet onderzochte ruimte(n)	Opmerkingen
n.v.t	

2.2 Uitvoering, autorisatie en eerder opgestelde revisies

De werkzaamheden zijn conform de eisen zoals gesteld in het Procescertificaat Asbestinventarisatie uitgevoerd. Grondvitaal B.V. is in het bezit van het vereiste procescertificaat uitgegeven door Normec Certification. Grondvitaal B.V. en haar medewerkers hebben geen enkel belang bij de resultaten van dit onderzoek. Deze rapportage wordt niet openbaar gemaakt zonder vooraf verkregen schriftelijke toestemming van de opdrachtgever. Dit rapport mag, zonder toestemming van de auteur, niet anders dan in zijn geheel en in kleur worden gereproduceerd.

De asbestinventarisatie is op 10 april 2020 uitgevoerd door Dhr. H. Hofsink (51E-281119-411615). De rapportage is intern geautoriseerd op 21 april 2020 door Dhr. J.W. Mertens (51E-120318-411339).

Tabel 4: rapport revisie tabel

Versie	Omschrijving	Datum
V1		21 april 2020
De laatste versie is de geldende versie, voor vragen omtrent de geldigheid van dit rapport kunt u zich wenden tot Grondvitaal B.V.. Uw vraag kunt u per e-mail stellen via info@grondvitaal.nl onder vermelding van ons projectnummer en uw specifieke vraag.		

3 Methoden

Aan de hand van de verkregen informatie over de te onderzoeken locatie is een projectspecifiek inventarisatieplan opgesteld.

Een gecertificeerd medewerker van Grondvitaal B.V., welke minimaal in het bezit is van het certificaat Deskundig Inventariseerder Asbest (DIA), zal een koeienstal en een veldloods op locatie inventariseren op asbestverdachte materialen. Hierbij wordt gebruik gemaakt van handgereedschap. Van alle materialen welke mogelijk asbest zouden kunnen bevatten worden materiaalmonsters genomen. Eventuele monsternamepunten zullen fotografisch worden vastgelegd. Van de aangetroffen asbestverdachte materialen zullen de exacte locatie, het soort materiaal, de bevestiging en de afmetingen bepaald worden. Alle asbestverdachte materialen worden bemonsterd met gebruik van daarvoor geschikte persoonlijke beschermingsmiddelen en toepassing maatregelen zodat vezelemisatie wordt voorkomen. Na de monsternamname wordt de locatie van monsternamname gereinigd. De monsters worden afzonderlijk gecodeerd. Materiaalmonsters worden voorzien van de code MM, kleefmonsters van de code KM en luchtmonsters van de code LM.

Van technische installaties zoals verwarmingsapparatuur en electra-gerelateerde componenten en dergelijke worden doorgaans geen materiaalmonsters genomen. Van eventueel aangetroffen verwarmingsapparatuur en componenten worden indien aanwezig het merk, typenummer en bouwjaar vastgelegd. Aan de hand van diverse literatuur kan van een groot aantal installaties, apparatuur en componenten worden achterhaald of deze oorspronkelijk asbesthoudende materialen bevatten. Indien adequate productinformatie ontbreekt kunnen deze installaties, apparatuur en componenten op basis van kennis en ervaring van de inspecteur als asbestverdacht worden aangemerkt.

Indien tijdens de inventarisatie een ernstige verontreiniging van asbesthoudende materialen wordt aangetroffen, welke een direct risico oplevert voor bewoners/gebruikers van het gebouw of constructie, wordt de opdrachtgever hierover direct ingelicht. Afhankelijk van de situatie wordt het onderzoek uitgebreid met kleefmonsters, indien de kleefmonsters asbest bevatten dan zal er een aanbeveling tot een NEN 2991 onderzoek worden gegeven. Dit is een risicobeoordeling in en rondom gebouwen of constructies waarin asbesthoudende materialen zijn verwerkt.

Alle bemonsterde asbestverdachte materialen zullen worden geanalyseerd door een laboratorium in het bezit van het vereiste accreditatie voor testlaboratoria, vastgelegd in NEN-EN-ISO/EC 17025:2005.

De monsters worden door het laboratorium geanalyseerd op aanwezigheid van de zes voorkomende asbestsoorten (crocidoliet, amosiet, chrysotiel, tremoliet, anthophylit en actinoliet).

Het laboratorium beoordeelt de binding van het materiaal, de hechtgebondenheid. De door het laboratorium vastgestelde binding kan, ten gevolge van monsternamname, afwijken van de in de rapportage aangegeven binding van de asbesthoudende toepassing. De door de onderzoeker aangegeven mate van hechtgebondenheid is derhalve bepalend. Indien het materiaal als niet hechtgebonden wordt aangemerkt houdt dit in dat er onder normale toepassings- en gebruiksomstandigheden asbestvezels vrij (kunnen) komen. Bij hechtgebonden materiaal is de kans op vezelemisatie onder normale toepassings- en gebruiksomstandigheden miniem. De hechtgebondenheid van het materiaal bepaalt mede de wijze van saneren in een later stadium, de zogenaamde risicoklasse-indeling (SMA-rt).

4 Resultaten

4.1 Bevindingen vooronderzoek

Voorafgaand aan de inventarisatie is vooronderzoek uitgevoerd. Het vooronderzoek bestaat uit het raadplegen van informatie verstrekt door de opdrachtgever en het opvragen van (oorspronkelijke) bouwtekeningen, verbouwtekeningen en documenten van eerder uitgevoerde asbestsaneringen. Indien mogelijk worden (ex-)gebruikers van het te onderzoeken object geïnterviewd teneinde informatie te verkrijgen over het gebruik van asbesthoudende materialen in het object. De bevindingen van het vooronderzoek zijn opgenomen in het projectspecifiek inventarisatieplan.

De bevindingen uit het vooronderzoek zijn tijdens het onderzoek gecontroleerd. In onderstaande tabel zijn de resultaten samengevat weergegeven. In bijlage 5.1 is een uitgebreid verslag opgenomen van alle inspanningen die verricht zijn aangaande het vooronderzoek.

Tabel 4: bevindingen vooronderzoek asbestinventarisatie

Informatie eventuele asbesthoudende materialen en toepassingen verkregen uit beschikbare tekeningen, interview met de opdrachtgever, eigenaar, gebruikers of eventuele ex-gebruikers of overig verkregen informatie van het te onderzoeken object		
Mogelijke toepassing	Aangetroffen tijdens onderzoek	Toepassing
Het dak van gebouw A is voorzien van golfplaten als dakbedekking.	Informatie van de contactpersoon.	Toepassing Nr. 1
Het dak van gebouw B is voorzien van golfplaten als dakbedekking.	Informatie van de contactpersoon.	Toepassing Nr. 4

4.2 Bevindingen visuele inspectie

Zoals eerder beschreven zijn de tijdens de inventarisatie waarneembare asbestverdachte materialen waar mogelijk bemonsterd en in kaart gebracht (bijlage 5.6). Van eventueel aangetroffen verwarmingsapparatuur en electra-gerelateerde componenten wordt indien mogelijk, op basis van documentatie en literatuur, vastgesteld of deze asbesthoudende onderdelen bevatten.

Indien er tijdens het onderzoek asbesthoudende, asbestverdachte of asbestgelijkende toepassingen zijn aangetroffen worden deze in de navolgende bronbladen gedetailleerd beschreven. De bronbladen omschrijven alle aangetroffen asbestverdachte en asbesthoudende materialen, toepassingen apparatuur en componenten. De bemonsterde materialen welke na analyse geen asbest blijken te bevatten zijn eveneens in de bronbladen opgenomen. Het betreft asbestvrije materialen welke grote visuele overeenkomsten tonen met asbesthoudende materialen en toepassingen waarvan bekend is dat deze asbest kunnen bevatten. De bronnummers komen overeen met de bronnummers in bijlage 5.6. Alle asbesthoudende toepassingen worden met rood gemarkeerd en asbestvrije toepassingen worden met blauw gemarkeerd.



Toepassing 1: AC golfplaat (dak)			
Locatie	Gebouw A	Verdieping	dak
Monstercode	MM1	Soort materiaal	golfplaat
Asbesthoudend	ja	Asbestsoort	chrysotiel
Analysecertificaat	1025232 - MM1	Percentage	10-15%
Hechtgebondenheid	hechtgebonden	Beschadiging	licht
Graad van verwerking	licht	Omgevingskenmerken	buitensituatie
Hoeveelheid	1050 m ²	Bevestiging	geschroefd
Bereikbaarheid	matig	Risicoklasse	2 buitensanering



AC golfplaat (dak)



AC golfplaat (dak)

Aanbevelingen	
Opmerkingen	Betreft AC golfplaten als dakbedekking van gebouw A. Het dak is tevens voorzien van een polyester lichtkap en hierbij toegepaste AC bovenstukken en AC nokstukken.

Toepassing 2: Raamkit (aluminium profiel)

Locatie	Gebouw A	Verdieping	begane grond
Monstercode	MM3 / MM4	Soort materiaal	kit
Asbesthoudend	nee	Asbestsoort	n.a
Analysecertificaat	1025232 - MM3 / MM4	Percentage	< 0,1%
Hechtgebondenheid	hechtgebonden	Beschadiging	licht
Graad van verwerking	licht	Omgevingskenmerken	buitensituatie
Hoeveelheid	3.35 m ¹	Bevestiging	gekit
Bereikbaarheid	goed	Risicoklasse	n.v.t.



Raamkit (aluminium profiel)



Raamkit (aluminium profiel)



Raamkit (aluminium profiel)



Raamkit (aluminium profiel)

Aanbevelingen	
Opmerkingen	Betreft raamkit in aluminium raamprofiel met enkelglas in kozijnen van gebouw A. Van materialen waarin het asbest niet homogeen aanwezig is, zoals dit aangetroffen materiaal, dienen conform de norm meerdere materiaalmonsters op verschillende toepassingslocaties te worden genomen. Naar aanleiding hiervan zijn op twee verschillende locaties een materiaalmonster genomen. Na analyse blijken beide monsters(MM3 / MM4) asbestvrij te zijn.


RAPPORTNUMMER: RAS20069_Asbest_V1



Toepassing 3: AC golfplaat (los)			
Locatie	Gebouw B	Verdieping	begane grond
Monstercode	materiaal gelijk aan MM2	Soort materiaal	golfplaat
Asbesthoudend	ja	Asbestsoort	chrysotiel
Analysecertificaat	1025232 - materiaal gelijk aan MM2	Percentage	10-15%
Hechtgebondenheid	hechtgebonden	Beschadiging	niet
Graad van verwerking	licht	Omgevingskenmerken	buitensituatie
Hoeveelheid	3.4 m ²	Bevestiging	los
Bereikbaarheid	goed	Risicoklasse	1 buitensanering



AC golfplaat(los)

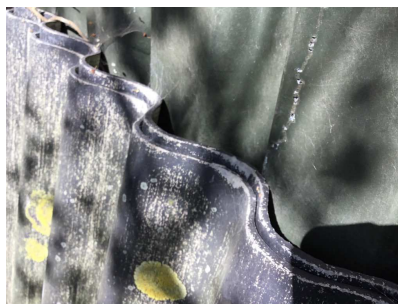

AC golfplaat (los)

Aanbevelingen	
Opmerkingen	Betreft twee stuks AC golfplaten losstaand tegen de achtergevel van gebouw B.




Toepassing 4: AC golfplaat (dak)			
Locatie	Gebouw B	Verdieping	dak
Monstercode	MM2	Soort materiaal	golfplaat
Asbesthoudend	ja	Asbestsoort	chrysotiel
Analysecertificaat	1025232 - MM2	Percentage	10-15%
Hechtgebondenheid	hechtgebonden	Beschadiging	licht
Graad van verwerking	licht	Omgevingskenmerken	buitensituatie
Hoeveelheid	275 m ²	Bevestiging	geschroefd
Bereikbaarheid	matig	Risicoklasse	2 buitensanering



AC golfplaat (dak)



AC golfplaat (dak)

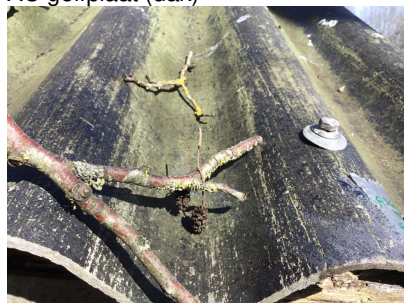

AC golfplaat (dak)

Aanbevelingen	
Opmerkingen	Betreft AC golfplaten als dakbedekking van gebouw B. Tevens is het dak voorzien van AC nokstukken.

4.3 Indeling in risicoklassen

Van iedere aangetroffen asbesttoepassing is de risicoklasse ten behoeve van saneren bepaald. Hiervoor is gebruik gemaakt van de SMA-rt database. Deze database is door het ministerie van Sociale Zaken en Werkgelegenheid geïntroduceerd voor het vaststellen van de risicoklasse. De risicoklasse-indeling (SMA-rt) bevat informatie over de te hanteren werkmethode bij verwijdering van de asbesthoudende materialen.

De risicoklasse-indeling wordt deels bepaald door de gemeten typen asbest en de gemeten percentages asbestvezels in de bemonsterde materialen. Uit advies van de Gezondheidsraad blijkt dat blootstelling aan amfiboolasbest tot een groter risico op asbestziekten kan leiden. De te hanteren risicoklasse voor serpentijnasbest (chrysotiel) kan derhalve verschillen van de te hanteren risicoklasse voor amfiboolasbest (amosiet, crocidoliet, actinoliet, tremoliet en anthophylleet).

Behoudens bovengenoemde is tevens de aard van het asbesthoudende materiaal, de hoeveelheid aangetroffen asbesthoudend materiaal, de hechtgebondenheid en de bevestigingswijze van belang voor het bepalen van de te hanteren risicoklasse.

In onderstaande tabel zijn de grenswaarden behorend bij de verschillende typen risicoklasse weergegeven:

Tabel 5: risicoklasse

Type asbest	Risicoklasse 1	Risicoklasse 2	Risicoklasse 2A
Chrysotiel	< 2.000 vezels/m ³	≥ 2.000 vezels/m ³	-
Amfibool	< 2.000 vezels/m ³	-	≥ 2.000 vezels/m ³
Chrysotiel + Amfibool	< 2.000 vezels/m ³	≥ 2.000 (AMF < 2.000 vezels/m ³)	≥ 2.000 (AMF > 2.000 vezels/m ³)
Vrijgave conform NEN2990	Visuele inspectie	Visuele inspectie + luchtmeting (2 uurs meting) <i>Voor vrijgave in buitensituaties dient uitsluitend een visuele inspectie conform NEN2990 te worden uitgevoerd.</i>	Visuele inspectie + kleefmonsternamen (SEM) luchtmeting (4 uurs meting SEM)* <i>Voor vrijgave in buitensituaties dient uitsluitend een visuele inspectie conform NEN2990 te worden uitgevoerd.</i>

* Voor risicoklasse 2A zijn uitzonderingen bepaald. SMA-rt geeft aan of er sprake is van een uitzondering. In dit geval vindt de eindmeting plaats door middel van een 2-uurs meting en visuele vrijgave. Op de SMART blijft wel de vermelding 2A van toepassing.

Bepalende factoren bij het vaststellen van de risicoklasse-indeling zijn onder andere de aard van het asbesthoudende materiaal, de hechtgebondenheid en de wijze waarop de toepassing verwijderd kan worden. De risicoklasse-indeling (SMA-rt) bevat informatie over de te hanteren werkmethode bij verwijdering van de asbesthoudende materialen. Indien de verwijderingsmethode afwijkt van de methode zoals in de SMA-rt beschreven kan dit mogelijk leiden tot een andere risicoklasse-indeling dan vermeld in deze rapportage. Het asbestverwijderingsbedrijf of de aannemer dient in een dergelijk geval contact op te nemen met Grondvitaal B.V..

De te hanteren risicoklasse-indeling voor de verwijdering van de aangetroffen asbesthoudende materialen is vermeld onder kolom 4 van tabel 1 en in toepassingenoverzicht. De SMA-rt output met daarop de bijbehorende saneringsmethode is bijgevoegd als bijlage 5.3.

5 Bijlagen

Het volledige overzicht met bijlagen wordt in het werkveldspecifieke certificatieschema voor de Procescertificaten Asbestinventarisatie en Asbestverwijdering. Het is mogelijk dat een aantal vermelde bijlagen voor dit rapport niet van toepassing zijn. In dit geval wordt op de titelbladen 'N.v.t.' vermeld.

5.1 Beknopt verslag vooronderzoek

Inspanningen geleverd met betrekking tot vooronderzoek	
Heeft de opdrachtgever het intakeformulier voorafgaand aan het onderzoek zo volledig mogelijk ingevuld en geretourneerd *	nee, telefonisch besproken
Zijn er tekeningen beschikbaar	wordt nagevraagd - tekening koeienstal
Welke relevante informatie kan er uit de beschikbare tekeningen worden gehaald	Indeling en maten en mogelijke asbesthoudende toepassingen.
In welk jaartal of welke periode is het te inventariseren bouwwerk, object of de installatie gebouwd	Volgens het basisregistratie Adressen en Gebouwen (BAG) is het bouwjaar van het gebouw 1991.
Interview	
Gesproken met	dhr. J. M. J. Rigter
Bevindingen	Het voornemen is de koeienstal en de veldloods te slopen.
Overige verkregen informatie, verkregen door o.a. intakeformulier	
Zijn er eerdere asbestinventarisaties uitgevoerd	Geen informatie van bekend bij opdrachtgever.
Welke relevante informatie kan er uit eerder opgestelde inventarisatierapporten worden gehaald	-
Zijn er in het verleden asbesthoudende materialen uit het bouwwerk, object of de installatie verwijderd	Geen informatie van bekend bij de opdrachtgever.
Hebben er in het verleden verbouwingen of renovaties plaatsgevonden	Er hebben geen verbouwingen plaatsgevonden.
Overige geraadpleegde bronnen *	-

Uit het vooronderzoek blijkt dat de daken van de gebouwen voorzien zijn van golfplaten als dakbedekking.

5.2 Integrale opname analysecertificaten



Omegam



1025232_certificaat_v1 - 1 van 1

ANALYSECERTIFICAAT

Opdrachtgever : Grondvitaal B.V.
Contact : de heer H. Hofsink
Adres : Voorthuiserstraat 256, 3881SN PUTTEN

Projectgegevens

Project code : 1025232
Uw Project omschrijving : AS20069 | Geerenweg 10 te Eemnes
Validatierefer. : 1025232_certificaat_v1
Opdrachtverificatiecode : RTBQ-JLWJ-EZAP-AIDP

Datum ontvangst : 10-04-2020
Datum rapportage : 14-04-2020
Aantal monsters : 4
Aantal pagina's : 1

Analysemethode: (semi) kwantitatief asbestonderzoek in vaste materialen m.b.v. stereo- en polarisatiemicroscopie conform NEN 5896 (Q)

monstercode	omschrijving	schatting in gewichtsprocenten (massa%)						geschatte gebondenheid
		chrysotiel	amosiet	crocidoliet	anthophylliet	tremoliet	actinoliet	
6300915	MM1 Golfplaat A	10-15	< 0,1	< 0,1	< 0,1	< 0,1	< 0,1	hecht
6300916	MM2 Golfplaat B	10-15	< 0,1	< 0,1	< 0,1	< 0,1	< 0,1	hecht
6300917	MM3 Raamkit	< 0,1	< 0,1	< 0,1	< 0,1	< 0,1	< 0,1	n.v.t.
6300918	MM4 Raamkit	< 0,1	< 0,1	< 0,1	< 0,1	< 0,1	< 0,1	n.v.t.

Analyse methode

Het monstermateriaal is onderzocht volgens het door de RvA geaccrediteerde voorschrift ASB-IDEN conform NEN 5896. De methode berust op stereo-lichtmicroscopie in combinatie met polarisatiemicroscopie aangevuld met Dispersion Staining Microscopy.

Bij de kwantitatieve bepaling van asbest in materiaalmonster is de bepalingsgrens van de gebruikte onderzoeksmethode voor het schatten van het massapercentage asbest 0,1 (massa %). De geschatte gebondenheid is gegeven in de zin van NEN 5896. Indien het gehalte aan asbest onder de bepalingsgrens ligt (<), wordt het monster als niet asbesthoudend beschouwd.

Namens Eurofins Omegam,

Ing. J. Tukker
Manager productie

Disclaimer

Eurofins Omegam heeft het (asbest) vezelonderzoek in dit/deze monster(s) uitgevoerd volgens de norm(en) zoals vermeld in het analysecertificaat. Voor de analyseresultaten van het (asbest) vezelonderzoek geldt dat Eurofins Omegam de analyse heeft uitgevoerd in de monsters die de opdrachtgever, zoals deze staan vermeld in de kopstek van dit analysecertificaat, zelf heeft genomen of laten nemen en aan Eurofins Omegam heeft aangeboden. Eurofins Omegam draagt geen verantwoordelijkheid inzake de herkomst en representativiteit alsmede de veiligheid tijdens de monsterneming.

Op dit certificaat zijn onze algemene voorwaarden van toepassing.
Dit analyse-certificaat mag niet anders dan in zijn geheel worden gereproduceerd.
De met een 'Q' gemerkte analyses zijn door RvA geaccrediteerd (registratienummer L086).

Eurofins Omegam B.V.
H.J.E. Wenckbachweg 120
NL-1114 AD Amsterdam-Duivendrecht
Nederland

T +31-(0)20-597 66 80
CSOmegam@eurofins.com
www.eurofins.nl

IBAN NL 16 BNPA 0227667980
BIC BNPA NL2A
BTW nr. NL8139.67.132.B01
KvK nr. 34215654

5.3 De oorspronkelijke toepassingrelateerde output van de SMA-rt risicoklassebepaling

SMART Risicoclassificatie

Aangemaakt op 16 april 2020 om 08h21 (1658696)

Grondvitaal BV

SCA-code: 07-D070121.01

Deze risicoclassificatie maakt onverbrekelijk onderdeel uit van het asbestinventarisatierapport [07-D070121.01-AS20069].



Identificatie

Adres	Geerenweg 10, Eemnes
Projectcode	AS20069
Projectnaam	een koelienstal en een veldloods
Broncode	1
Bronnaam	AC golfplaat (dak)

Feiten

Productspecificatie	Asbestcement golfplaat
Hechtgebondenheid	Hechtgebonden
Hoeveelheid asbest	1.050 m ²
Percentage Chrysotiel	10 - 15 %
Percentage Amfibool asbest	< 0.1 % (niet aantoonbaar)
Analysecertificaatnummer	1025232 - MM1

Situatie

Bevestiging	Geschroefd
Binnen / buiten	Buiten
Beschadiging	Licht
Verweerdheid	Licht

Verwijdering

Handeling	Demontage (als geheel verwijderen)
-----------	------------------------------------

Risicoclassificatie

Risicoklasse	2
Gebruikte versie classificatiemodel	SMART 2.4 03032020 (ingangsdatum 03-03-2020)

Werkplanelementen

Openlucht RK2

Het werkgebied dient afgezet/gemarkeerd te worden.

Het gecertificeerde asbestverwijderingsbedrijf dat de asbestverwijderingswerkzaamheden uitvoert, dient de best bestaande technieken toe te passen. Er dienen bronmaatregelen genomen te worden om vezelemisssie te voorkomen. Deze maatregelen dienen in een werkplan, opgesteld conform het certificatieschema, te worden opgenomen.

Er dient een eindcontrole door een RvA geaccrediteerde (ISO 17020) inspectie-instelling volgens NEN 2990, onderdeel visuele inspectie, te worden uitgevoerd.

(1658696)

RAPPORTNUMMER: RAS20069_Asbest_V1

SMART Risicoclassificatie

Aangemaakt op 16 april 2020 om 08h21 (1658697)

Grondvitaal BV

SCA-code: 07-D070121.01

Deze risicoclassificatie maakt onverbreeklijk onderdeel uit van het asbestinventarisatierapport [07-D070121.01-AS20069].



Identificatie

Adres	Geerenweg 10, Eemnes
Projectcode	AS20069
Projectnaam	een koeienstal en een veldloods
Broncode	3
Bronnaam	AC golfplaat (los)

Feiten

Productspecificatie	Asbestcement golfplaat
Hechtgebondenheid	Hechtgebonden
Hoeveelheid asbest	3,4 m ²
Percentage Chrysotiel	10 - 15 %
Percentage Amfibool asbest	< 0.1 % (niet aantoonbaar)
Analysecertificaatnummer	1025232 - materiaal gelijk aan MM2

Situatie

Bevestiging	Los
Binnen / buiten	Buiten
Beschadiging	Niet
Verweerdheid	Licht

Extra vragen

Vraag:	Het betreft een gecontroleerde verwijdering zonder beschadiging en/of breuk van het asbesthoudende materiaal.
Antwoord:	Ja
Vraag:	De toepassing (materiaal, object, constructie, installatie) wordt als geheel verwijderd waarbij geen bewerkingen aan het asbesthoudende materiaal nodig zijn.
Antwoord:	Ja

Verwijdering

Handeling	Los asbesthoudend materiaal direct verpakken
-----------	--

Risicoclassificatie

Risicoklasse	1
Gebruikte versie classificatiemodel	SMART 2.4 03032020 (ingangsdatum 03-03-2020)

Werkplanellementen

Risicoklasse 1

Het werkgebied dient afgezet/gemarkeerd te worden.

Het bedrijf dat de asbestverwijderingswerkzaamheden uitvoert, dient de best bestaande technieken toe te passen. Er dienen bronmaatregelen genomen te worden om vezelmissie te voorkomen. De te nemen bronmaatregelen en te gebruiken persoonlijke beschermingsmiddelen dienen vastgelegd te zijn in een Risico Inventarisatie Evaluatie (RI&E).

Er dient een visuele inspectie conform NEN2990 hoofdstuk 'Visuele Inspectie' te worden uitgevoerd van het gehele werkgebied.

(1658697)

SMART Risicoclassificatie

Aangemaakt op 16 april 2020 om 08h21 (1658695)

Grondvitaal BV

SCA-code: 07-D070121.01

Deze risicoclassificatie maakt onverbreeklijk onderdeel uit van het asbestinventarisatierapport [07-D070121.01-AS20069].

**Identificatie**

Adres	Geerenweg 10, Eemnes
Projectcode	AS20069
Projectnaam	een koeienstal en een veldloods
Broncode	4
Bronnaam	AC golfplaat (los)

Feiten

Productspecificatie	Asbestcement golfplaat
Hechtgebondenheid	Hechtgebonden
Hoeveelheid asbest	275 m ²
Percentage Chrysotiel	10 - 15 %
Percentage Amfibool asbest	< 0.1 % (niet aantoonbaar)
Analysecertificaatnummer	1025232 - MM2

Situatie

Bevestiging	Geschroefd
Binnen / buiten	Buiten
Beschadiging	Licht
Verweerdheid	Licht

Verwijdering

Handeling	Demontage (als geheel verwijderen)
-----------	------------------------------------

Risicoclassificatie

Risicoklasse	2
Gebruikte versie classificatiemodel	SMART 2.4 03032020 (ingangsdatum 03-03-2020)

Werkplanelementen**Openlucht RK2**

Het werkgebied dient afgezet/gemarkeerd te worden.

Het gecertificeerde asbestverwijderingsbedrijf dat de asbestverwijderingswerkzaamheden uitvoert, dient de best bestaande technieken toe te passen. Er dienen bronmaatregelen genomen te worden om vezelemisatie te voorkomen. Deze maatregelen dienen in een werkplan, opgesteld conform het certificatieschema, te worden opgenomen.

Er dient een eindcontrole door een RvA geaccrediteerde (ISO 17020) inspectie-instelling volgens NEN 2990, onderdeel visuele inspectie, te worden uitgevoerd.

(1658695)

5.4 Overige projectfoto's




Gebouw A



Gebouw A



Gebouw A

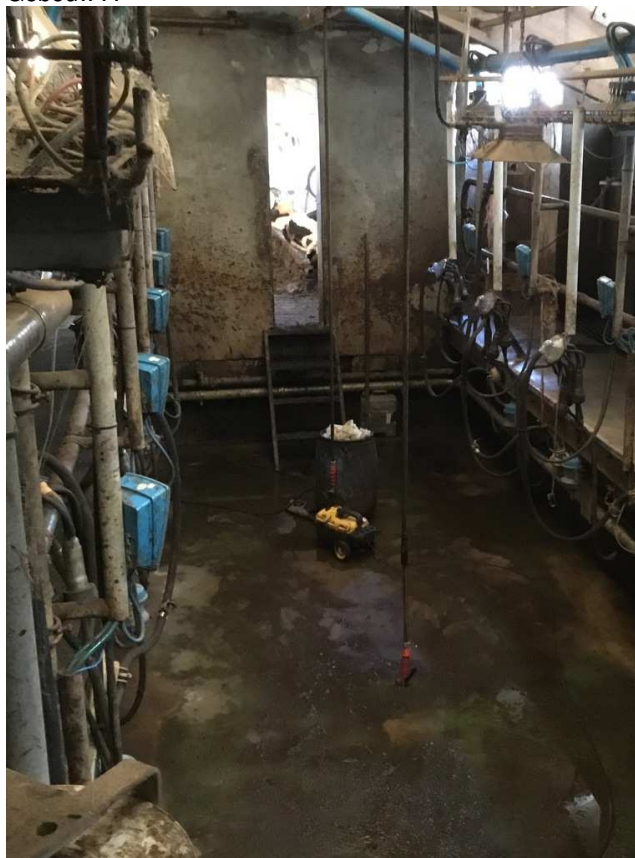

Gebouw A

RAPPORTNUMMER: RAS20069_Asbest_V1



Gebouw A



Gebouw A




Gebouw A



Gebouw A

RAPPORTNUMMER: RAS20069_Asbest_V1

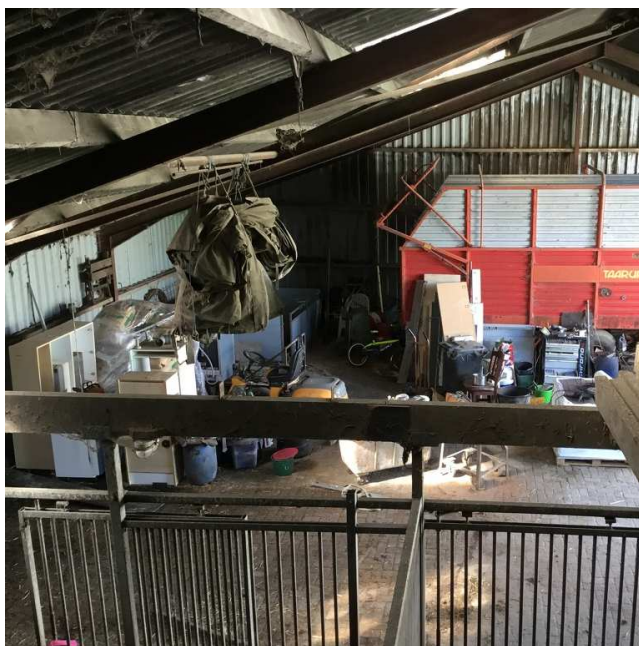

Gebouw B



Gebouw B



Gebouw B



Gebouw B

RAPPORTNUMMER: RAS20069_Asbest_V1



Gebouw B



Gebouw B

5.5 Procescertificaat asbestinventarisatie

Normec Certification B.V.
Stationsweg 2, 4191 KK Geldermalsen
T 0345 585 000, info-cert@normec.nl
www.normec.nl



Procescertificaat Asbestinventarisatie 07-D070121

Grondvitaal B.V.

Adres:	Voorthuizerstraat 256	Datum uitgifte:	25-10-2017
	3881 SN PUTTEN	Vervaldatum:	25-09-2020
Telefoonnr:	0341-491323	Datum eerste uitgifte:	01-07-2010
Contactpersoon:	Dhr. J.W. Mertens	KvK-nummer:	08062691
		e-mail:	info@grondvitaal.nl

Verklaring van uitgifte

Dit procescertificaat is vastgelegd op basis van het Werkveldspecifiek certificatieschema voor het Procescertificaat Asbestinventarisatie, zoals opgenomen in bijlage XIIIa behorend bij artikel 4.27 van de Arbeidsomstandighedenregeling en conform het certificatiereglement, afgegeven door Normec Certification B.V.

Normec Certification B.V. verklaart, dat het gerechtvaardigd vertrouwen bestaat dat het door de certificaathouder uit te voeren proces van inventariseren van aanwezige asbest, asbesthoudende producten en asbest verontreinigd materiaal of asbest verontreinigde constructieonderdelen in een bouwwerk of object, voorafgaand aan het geheel of gedeeltelijk afbreken van bouwwerken en/of objecten, het verwijderen van asbest of het opruimen van asbest na een incident, incl. de oplevering van het asbestinventarisatierapport, wordt uitgevoerd volgens de relevante eisen uit bijlage XIIIa behorende bij artikel 4.27 van de Arbeidsomstandighedenregeling.

Wenken voor de afnemer/opdrachtgever

1. De certificaathouder:
 - a. blijft gedurende de looptijd van het procescertificaat voldoen aan de relevante eisen uit bijlage XIIIa;
 - b. verleent medewerking aan beoordelingen door de certificerende instelling;
 - c. stuurt een ongeldig geworden procescertificaat terug aan de certificerende instelling, binnen veertien dagen na een getekend verzoek hiertoe; en
 - d. geeft wijzigingen als bedoeld in artikel 4, tweede lid, van bijlage XIIIa door aan de certificerende instelling.

Voor Normec Certification B.V.


mr. M.M.A. Princen



Voor de geldigheid van dit procescertificaat wordt verwezen naar het SCA Certificaatregister op www.ascert.nl.


Certificerende instelling:	Normec Certification B.V.	Certificaatnummer:	07-D070121
Aanwijzingsbeschikking:	ARBO/P&G/08/14505	SCA-code:	07-D070121.01

Dit procescertificaat bestaat uit een bladzijde.

Nadruk verboden

Blad 1 van 1

5.6 Bouwtekeningen, plattegronden en/of schetsen

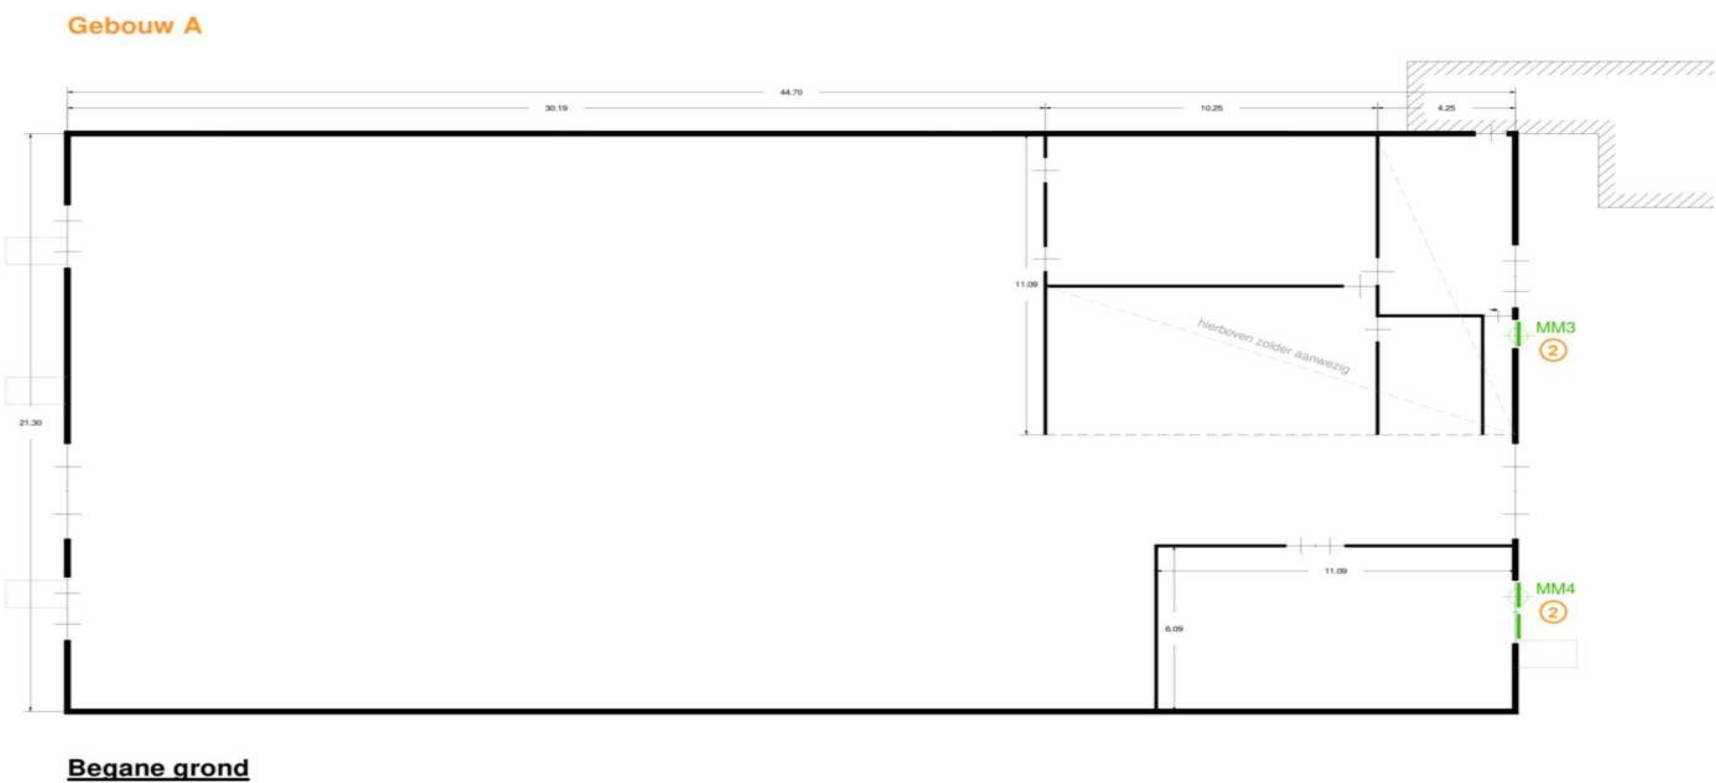

Legenda

①	= bronnummer	✗	= uitgesloten bouw of constructiedeel
⊕ MM1	= monsterpunt met nummer	▨	= valt buiten asbestinventarisatie
ROOD	= asbesthoudend		
GROEN	= asbestvrij		

GRONDVITAAL BV
ASBESTINVENTARISATIE / BODEMONDERZOEK

Voorthuizerstraat 256
3881 SN Putten
tel. 0341 491323

Locatieadres:	Geerenweg 10, 3755 NM Eemnes	
Projectnummer:	AS20069	schaal: 1 : 200

Gebouw A



Dakoverzicht




Legenda

	= bronnummer		= uitgesloten bouw of constructiedeel
	= monsterpunt met nummer		= valt buiten asbestinventarisatie
ROOD	= asbesthoudend		
GROEN	= asbestvrij		

GRONDVITAAL BV
ASBESTINVENTARISATIE / BODEMONDERZOEK

Voorthuizerstraat 256
3881 SN Putten
tel. 0341 491323

Locatieadres:	Geerenweg 10, 3755 NM Eemnes	
Projectnummer:	AS20069	schaal: 1 : 200

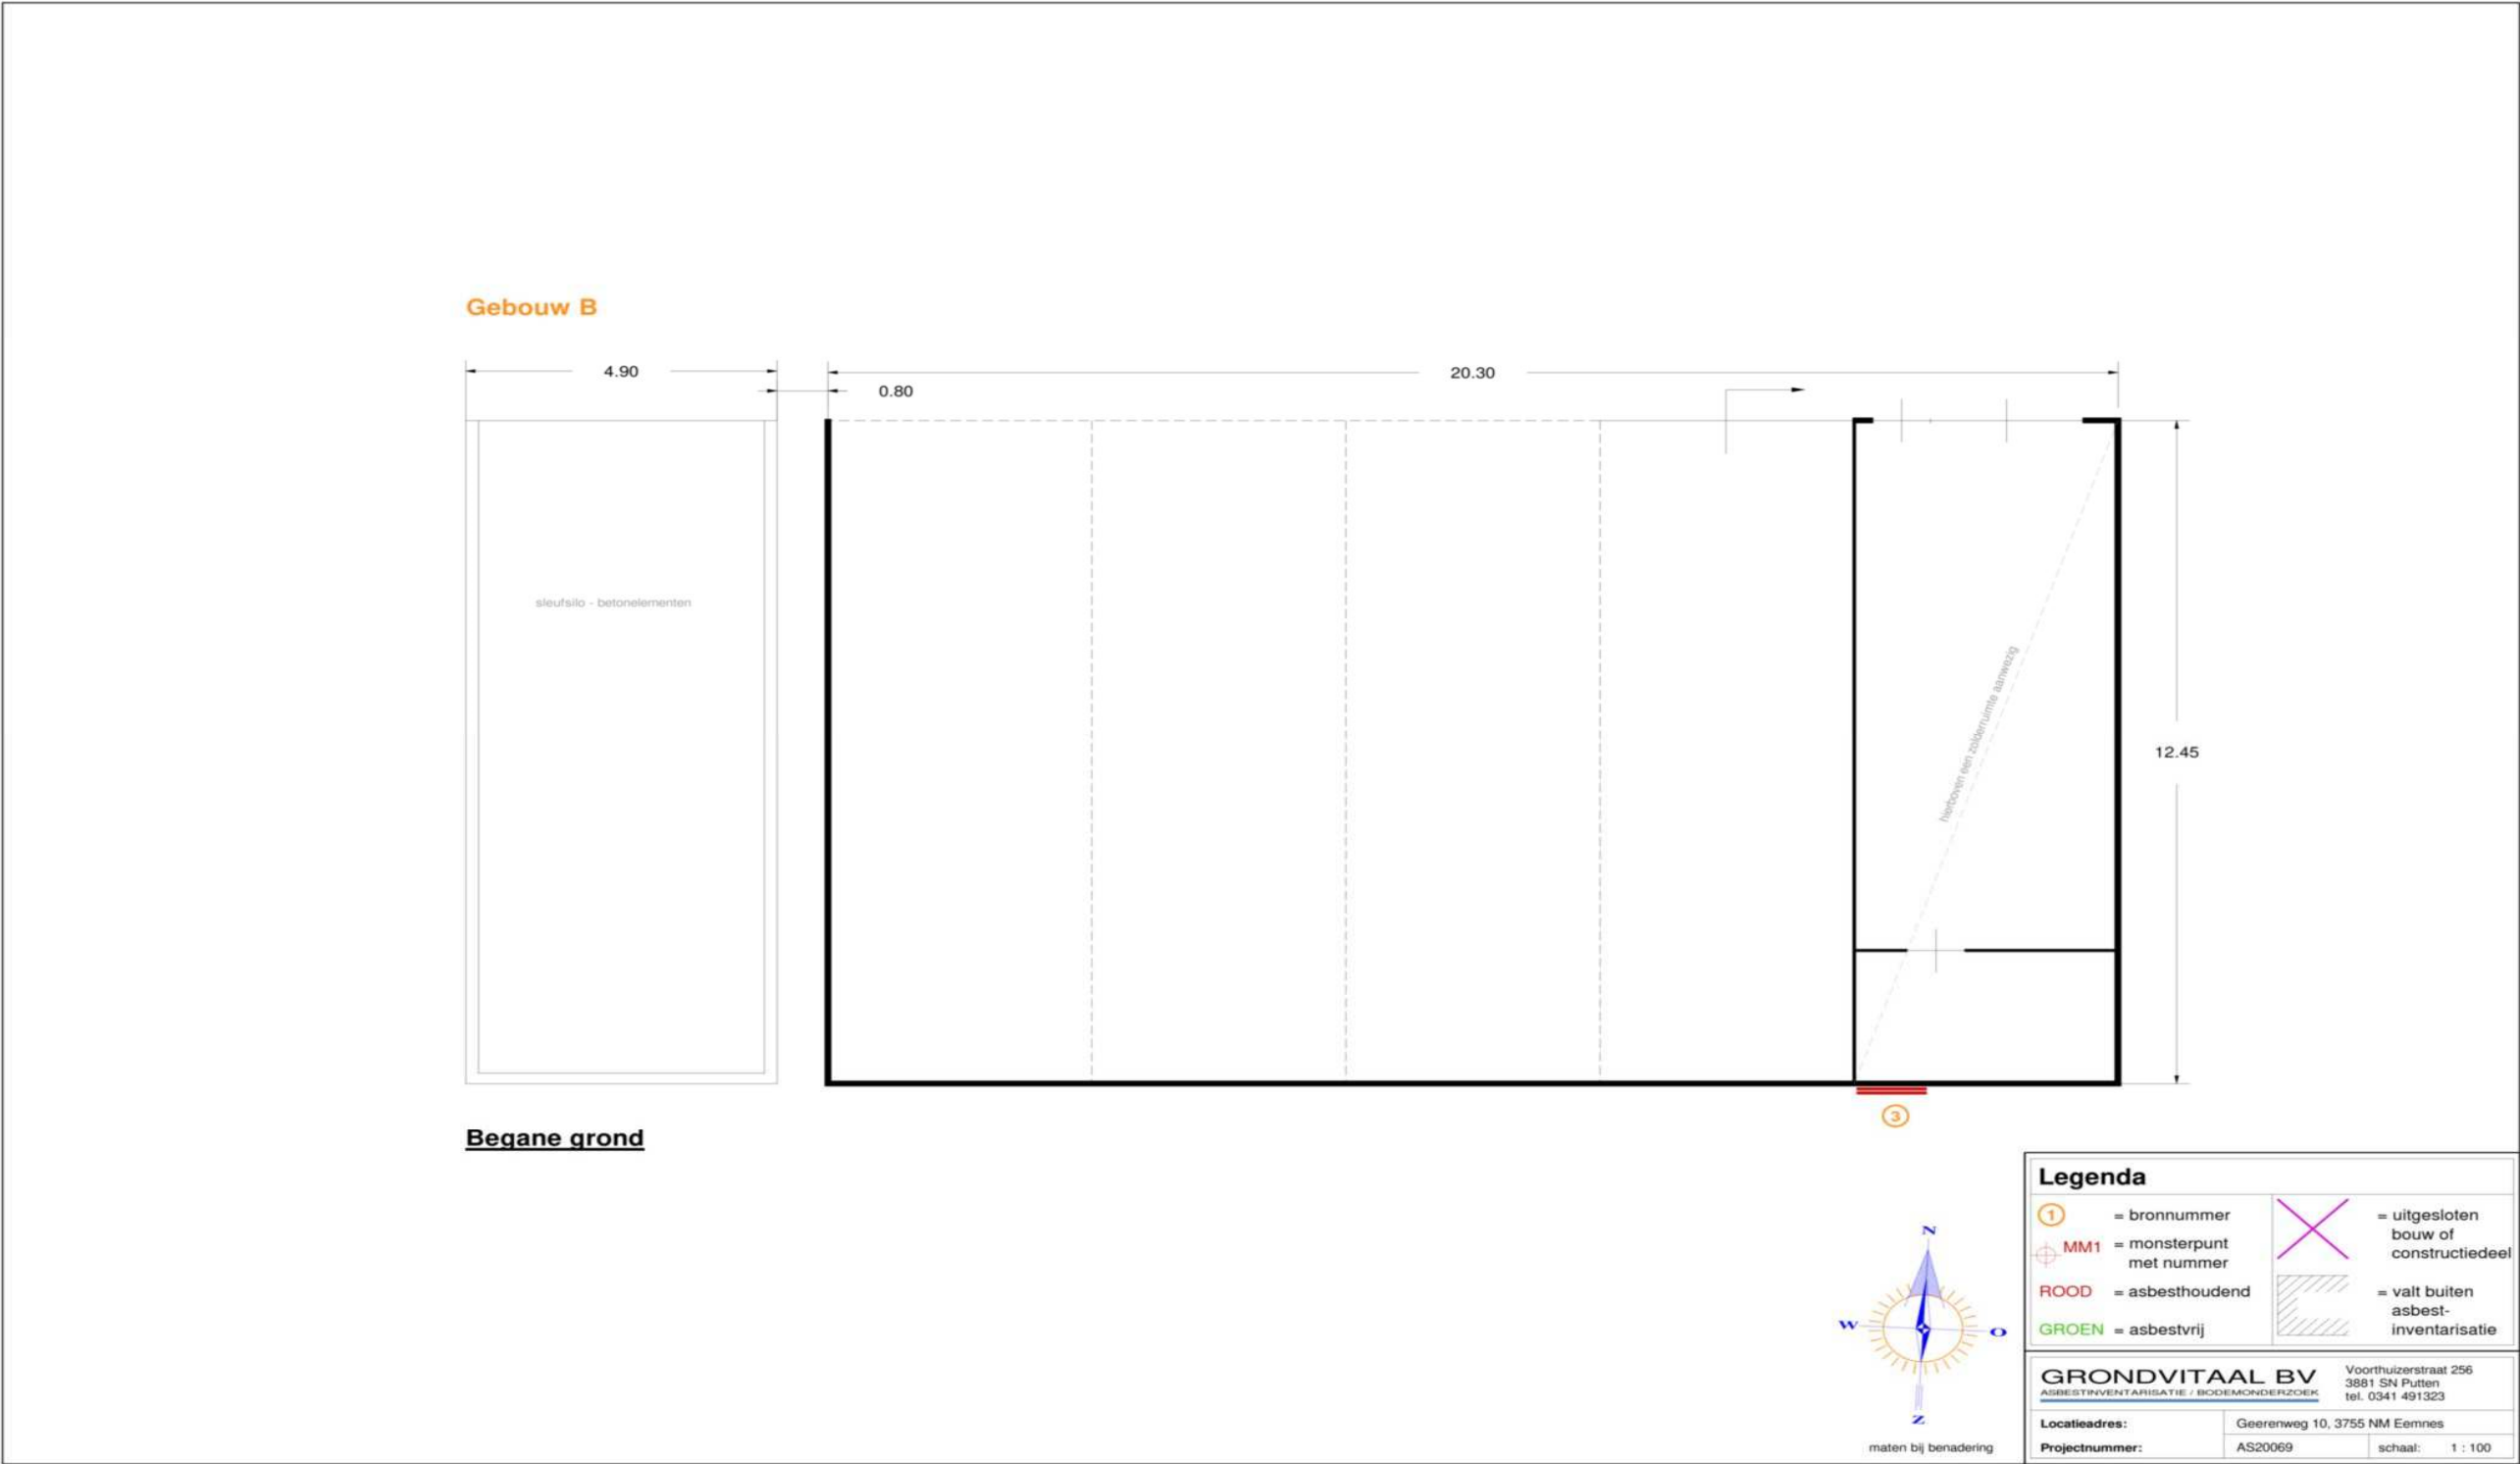

Gebouw B

dakbedekking - stalen damwandbeplating



MM2

Dakoverzicht



Legenda

	= bronnummer		= uitgesloten bouw of constructiedeel
	= monsterpunt met nummer		= valt buiten asbestinventarisatie
ROOD	= asbesthoudend		
GROEN	= asbestvrij		

GRONDVITAAL BV
ASBESTINVENTARISATIE / BODEMONDERZOEK

Voorthuizerstraat 256
3881 SN Putten
tel. 0341 491323

Locatieadres:	Geerenweg 10, 3755 NM Eemnes	
Projectnummer:	AS20069	schaal: 1 : 100

