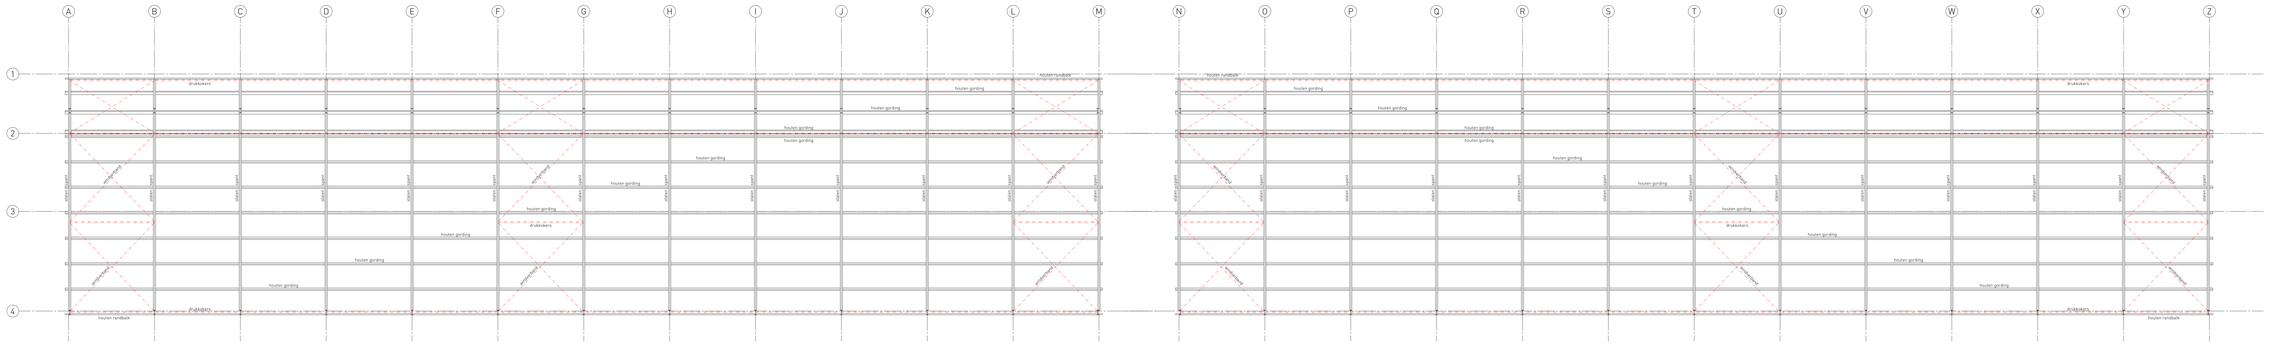

CONSTRUCTIE DAK

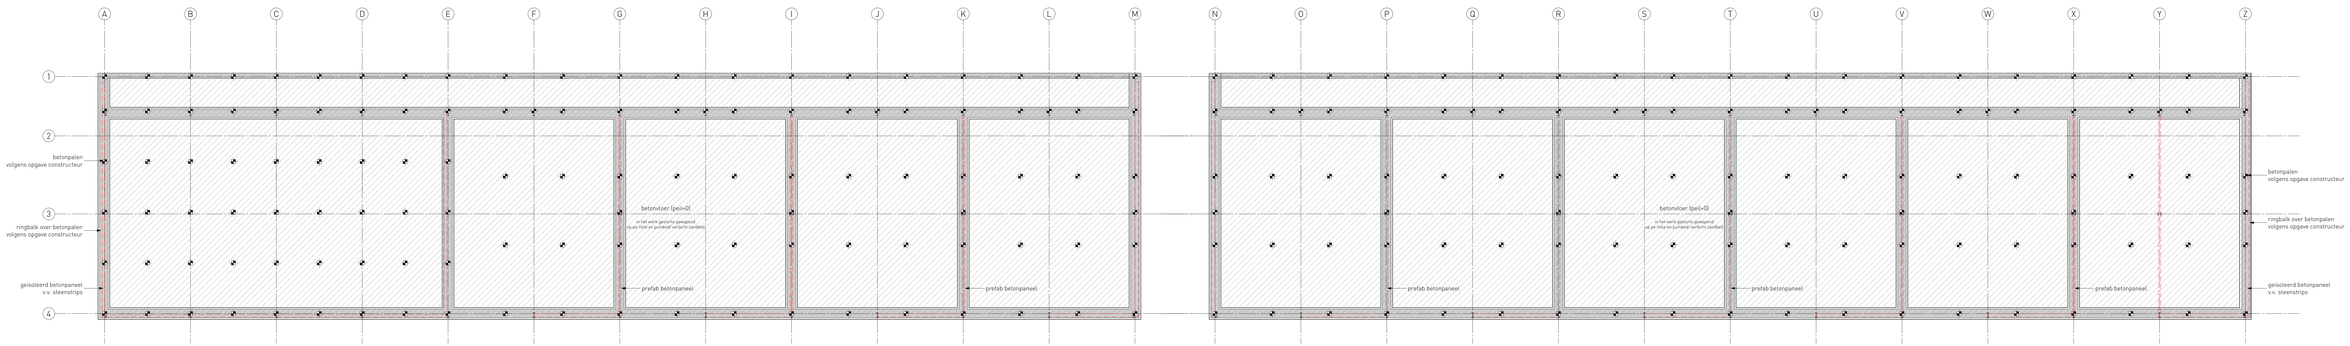

CONSTRUCTIE FUNDERING

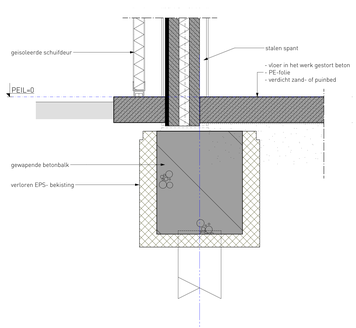

DETAIL 1 FUNDERING

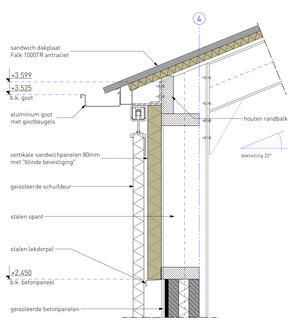

DETAIL 2 GOOT

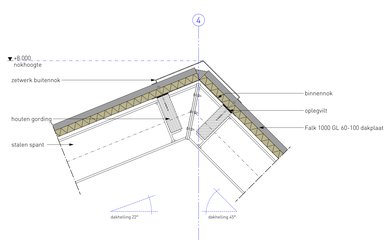

DETAIL 3 NOK

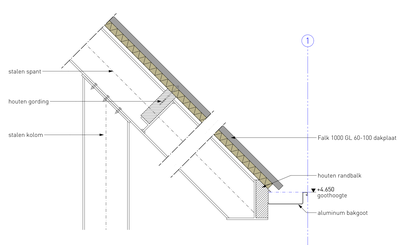

DETAIL 4 GOOT OVERSTEK

ONDERDEEL	MATERIAAL	KLEUR
gevelelementen gevelbekleding	prefab beton sandwichpaneel	roodbruin (steenmatiel) antraciet
kozijnen - draaiende delen deurkozijnen - draaiende delen	kunststof kunststof rvs sandwichpaneel	gebroken wit/ antraciet gebroken wit/ antraciet natureel antraciet
goten	aluminium	gebroken wit
windveer	gezet staal	gebroken wit
dakafwerking	sandwichpaneel (golfprofiel)	antraciet

KLEUREN EN MATERIALEN

BOUWBEDRIJF WIM TOP BV

MAATVOERING IN HET WERK TE CONTROLEREN
ONDERDELEN CONSTRUCTIE VOLGENS OPGAVE CONSTRUCTEUR
UITVOERING VOLGENS GELDENDE BOUWBESLUIT

LANDBORG
BENUT DE RUIMTE

Hoiseveplein 301
Postbus 2
3925 ZG Scherpenzeel

033 - 30 31 065
info@landborg.nl
www.landborg.nl

project
AANVRAAG OMGEVINGSVERGUNNING
NIEUWBOUW OPFOKSTAL
AAN DE GEERENWEG 10 TE EEMNES

schaal
1 : 100

getekend
Dol

datum
19 november 2020

in opdracht van:
Fam. Van 't Klooster

gewijzigd
-

onderdeel
CONSTRUCTIESCHEMA'S-DETAILS

projectnummer
3550 - A2