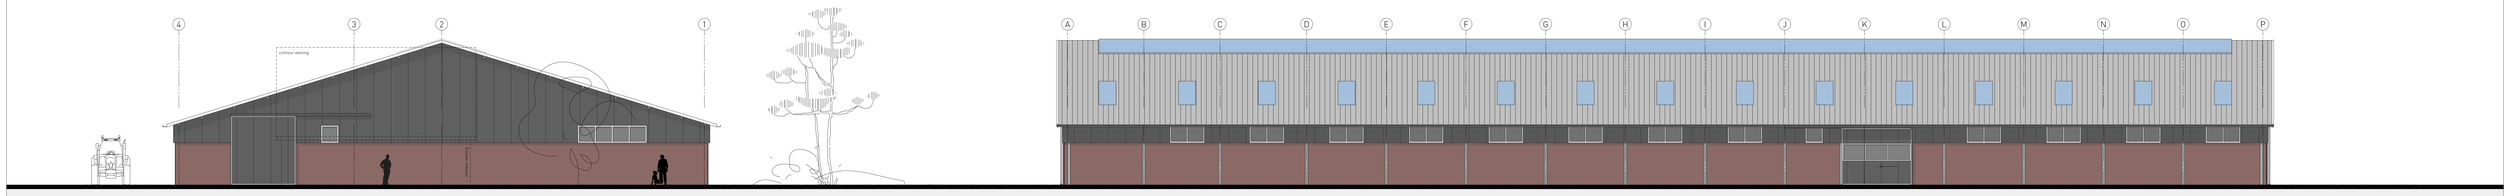

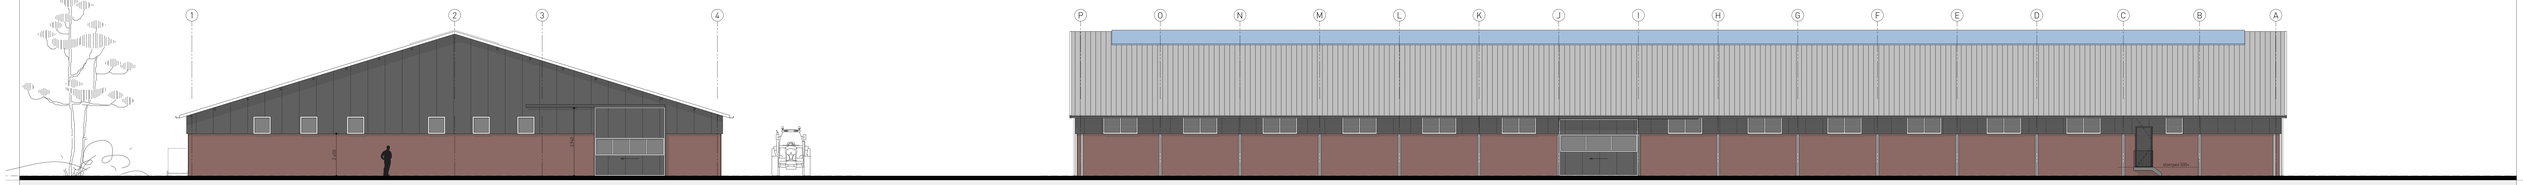

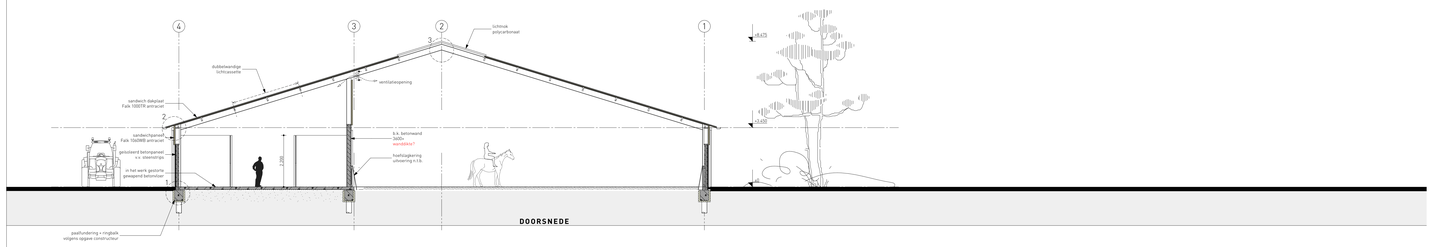

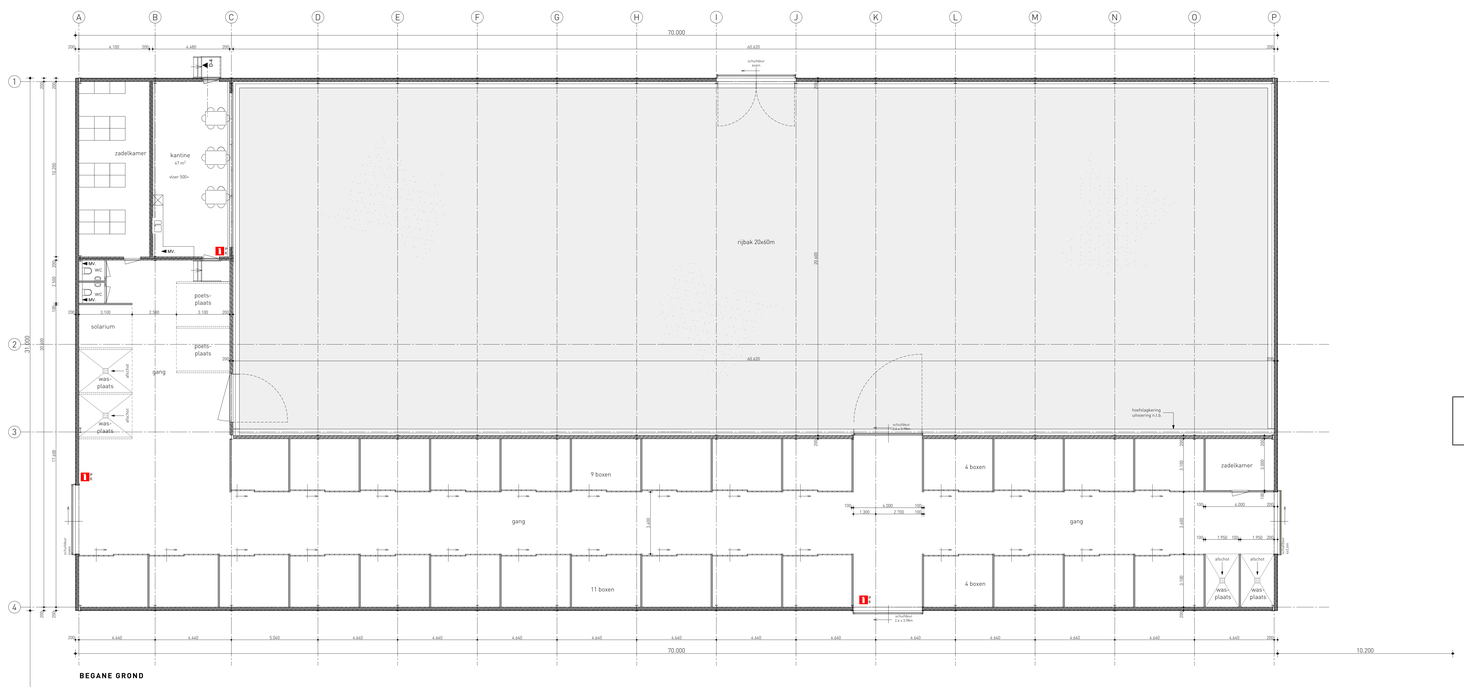

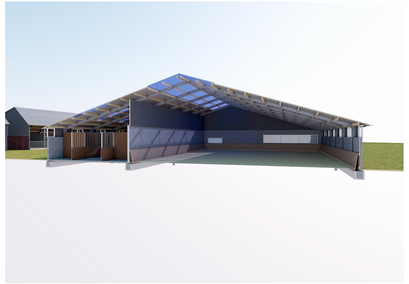

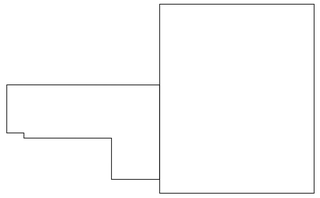

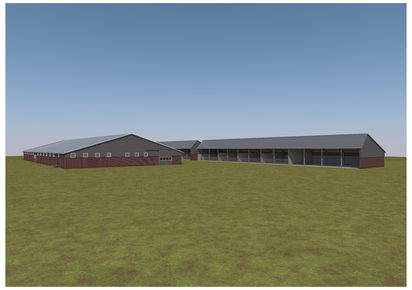

BOUW BEDRIJF WIM OP BV

MAATVOERING IN HET WERK TE CONTROLEREN
ONDERDELEN CONSTRUCTIE VOLGENS OPGAVE CONSTRUCTEUR
UITVOERING VOLGENS GELDENDE BOUWBESLUIT

LANDBORG
BENUT DE RUIMTE

Holewegsteiln 301
Postbus 3
3925 ZG Scherpenzeel

033 - 30 31 060
info@landborg.nl
www.landborg.nl

project
AANVRAAG OMGEVINGSVERGUNNING
NIEUWBOUW STAL/ RIJHAL
AAN DE GEERENWEG 10 TE EEMNES

schaal
1 : 100

getekend
Gvl

datum
19 november 2020

gewijzigd
-

in opdracht van:
Fam. Van 't Klooster

onderdeel
GEVELS-PLATTEGRONDEN-DOORSNEDE

projectnummer
3550 - B1