
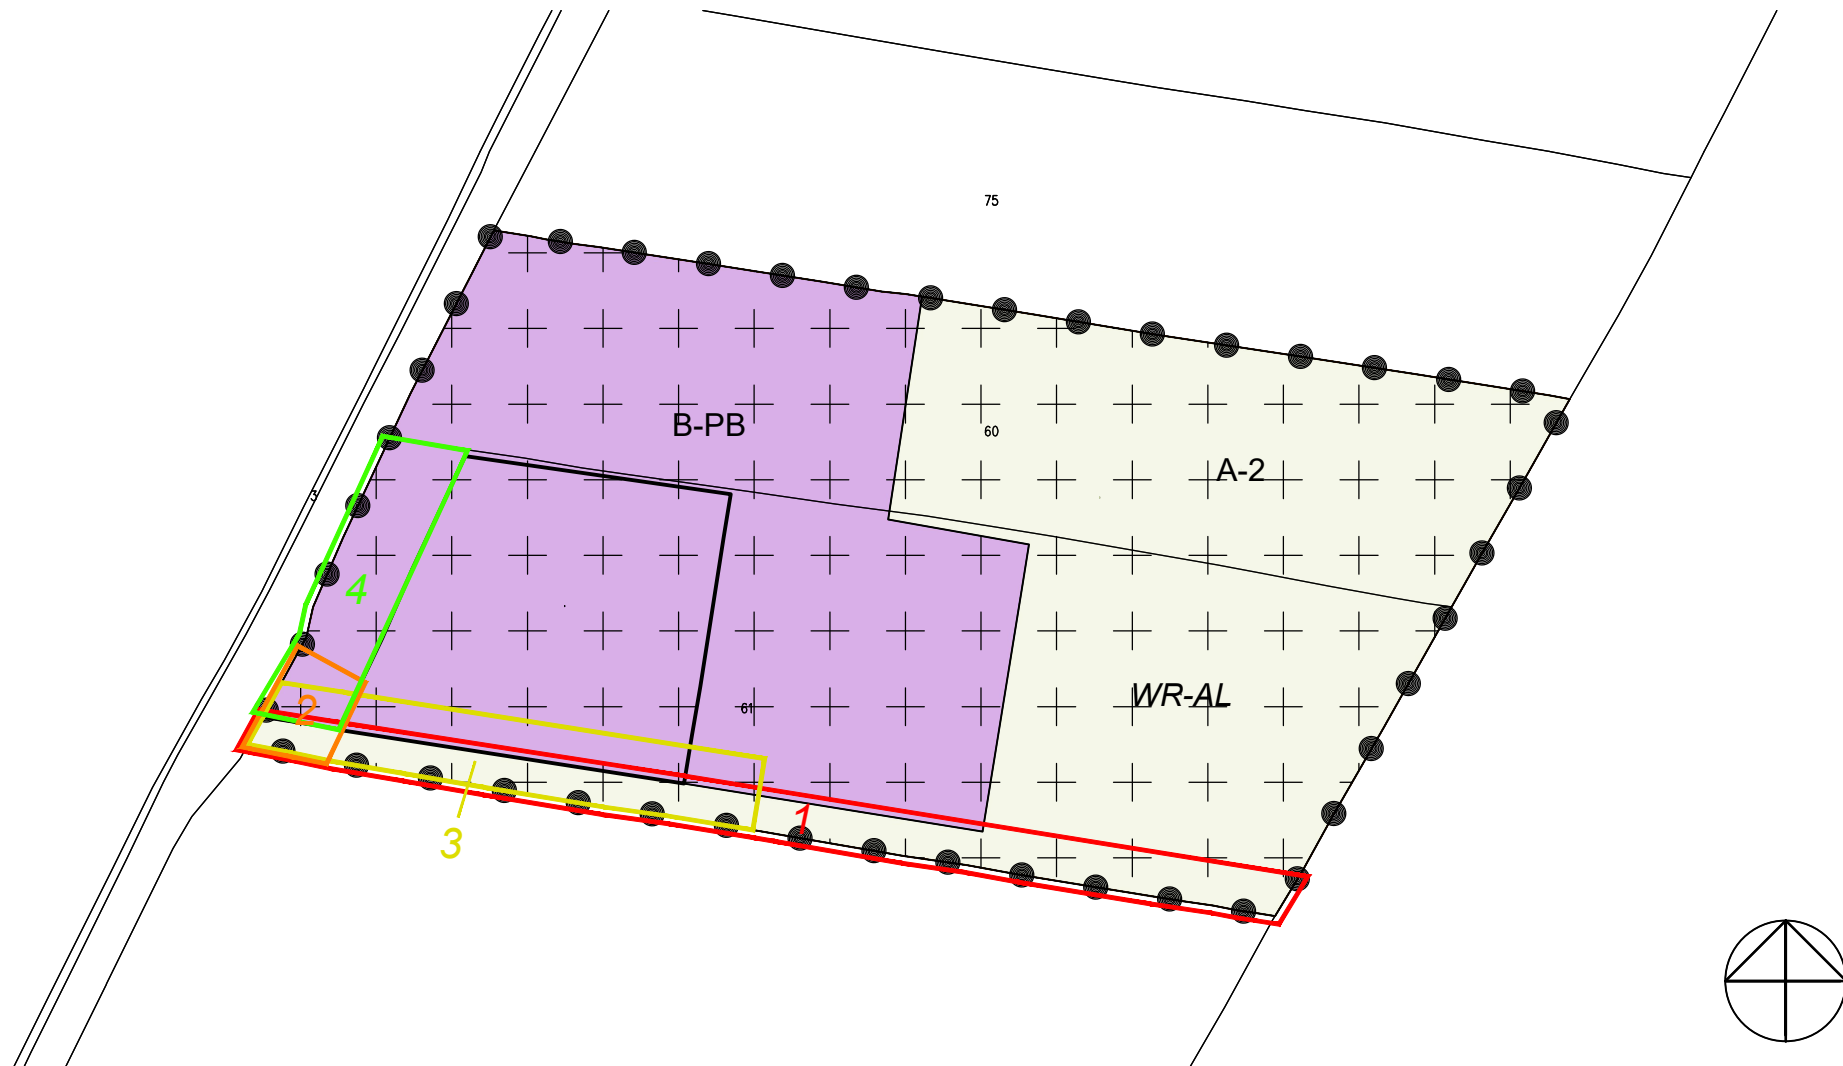
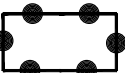


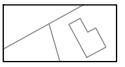

LEGENDA

-  plangebied
-  kadastrale situatie

LANDSCHAPSMATREGELEN
(aan te brengen binnen het betreffende vak)

- 1

halfverhard pad met een lengte van niet minder dan 140 meter, voor iedereen vrij toegankelijk op weekdays van 09.00 tot 21.00 uur en op weekenddagen van 09.00 tot 17.00 uur
- 2

informatiebord en picknickplaats bestaande uit ten minste een picknicktafel, voor iedereen vrij toegankelijk op de bij landschapsmaatregel 1 genoemde tijden
- 3

aanplant van een elzensingel, met de volgende kenmerken:

 - soort: Zwarte Els (*Alnus glutinosa*)
 - lengte singel: ten minste 50 m¹
 - maat planten: 10 tot 12 cm (gemeten op 1 m boven de wortelhals)
 - plantverband: dubbelrij in driehoeksverband, met 1,5 m hart op hart (h.o.h.) in de rij en 0,5 m h.o.h. tussen de rijen
 - functie: landschappelijke inpassing gebouwen
 - beeld: zie referentiebeeld 3

- 4

aanplant van een bomenrij van hoogstamfruit, met de volgende kenmerken:

 - soorten: peer (*Pyrus*), appel (*Malus*), walnoot (*Juglans regia*)
 - lengte rij: ten minste 30 m¹
 - maat planten: 20 tot 25 cm (gemeten op 1 m boven de wortelhals)
 - plantverband: enkelrij, met 7 tot 10 m hart op hart (h.o.h.)
 - functie: landschappelijke inpassing gebouwen
 - beeld: zie referentiebeeld 4



REFERENTIEBEELD 3



REFERENTIEBEELD 4

gemeente
Gemeente Eemnes

projectnaam
Bestemmingsplan Goyergracht Noord K60-61, Eemnes

onderdeel
Inrichtingsplan landschapsmaatregelen

projectnummer	34917004	V01	10-02-2020	schaal	1:1000
projectleider	JN	V03	20-04-2020	formaat	A3
tekenaar	JN	V04	22-04-2020	blad	03
bestandsnaam	V04 200422 34917004 KRT03 IP LM.dwg				