


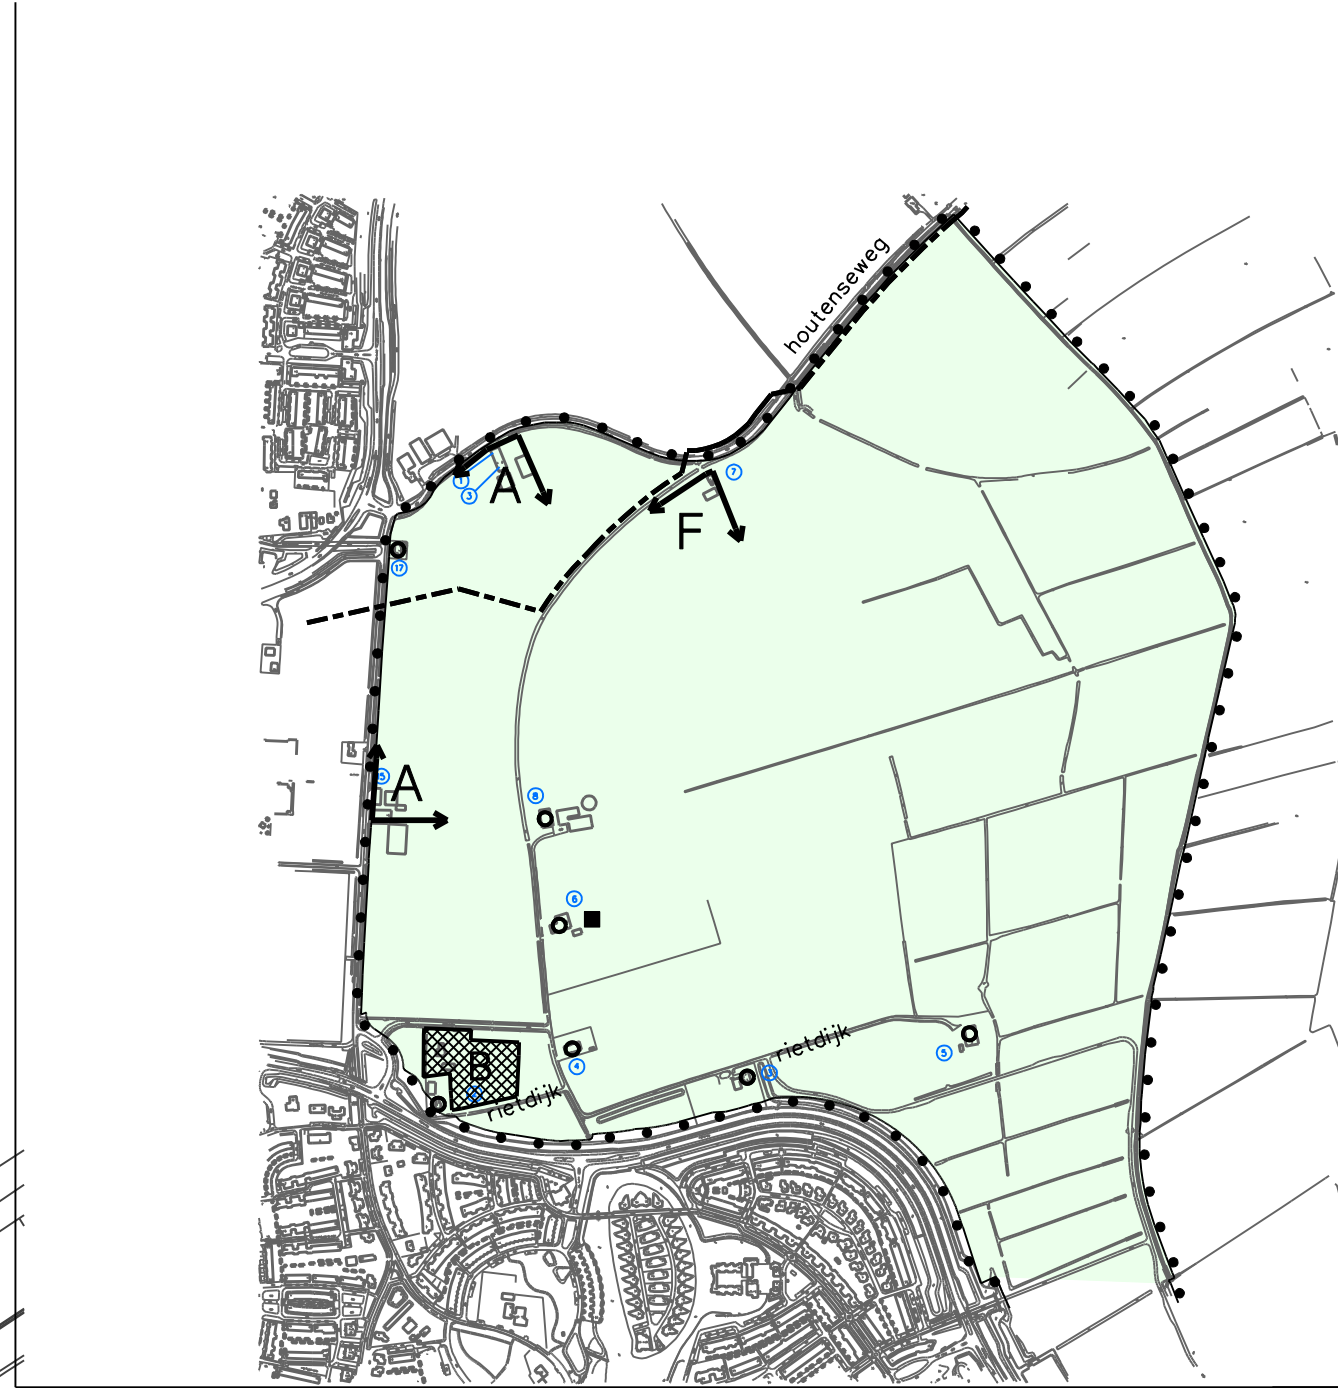

VERKLARING


bestemmingen

- river
- landelijk gebied I
- landelijk gebied II
- dorpsgebied
- wegverkeer
- railverkeer
- water / waterhuishoudkundige doeleinden
- waterkering
- GBHV - woongebied (art 11 W.R.O.)
- GBHV - verkeersdoeleinden perifere weg
- GBHV - verkeersdoeleinden
- GBHV - groendoeleinden


aanduidingen

- plangrens
- topografische gegevens incl. huisnummers
- uitbreidingsrichting
- A agrarisch bedrijf
- A* gecombineerd agrarisch bedrijf
- F fruitteeltbedrijf
- f fruitteeltbedrijf - kleinruit
- agrarische nevenactiviteiten toegestaan
- wonen
- wonen - aantal
- aantal bedrijfswoningen
- glastuinbouwbedrijf
- voorkeurszone nieuwe agrarische bedrijven
- bedrijven
- detailhandel
- horeca
- maatschappelijke voorzieningen
- waterwingebied
- manifestatieterrin
- fort
- open gebied
- natuurontwikkelingsgebied
- straatverbinding (hoogte in meters t.o.v. N.A.P.)
- veiligheidszone defensie (ondverdeeld in zone A,B en C)
- aardgastransportleiding
- riooltransportleiding
- pompputten
- boringsvrije zone
- mi militaire doeleinden
- landgoed
- C mini-camping
- kr kleinschalige recreatie
- Wa /b Woondoeleinden A/B
- k kantoor aan huis
- L ligplaats

overzichtskaat
blad-indeling

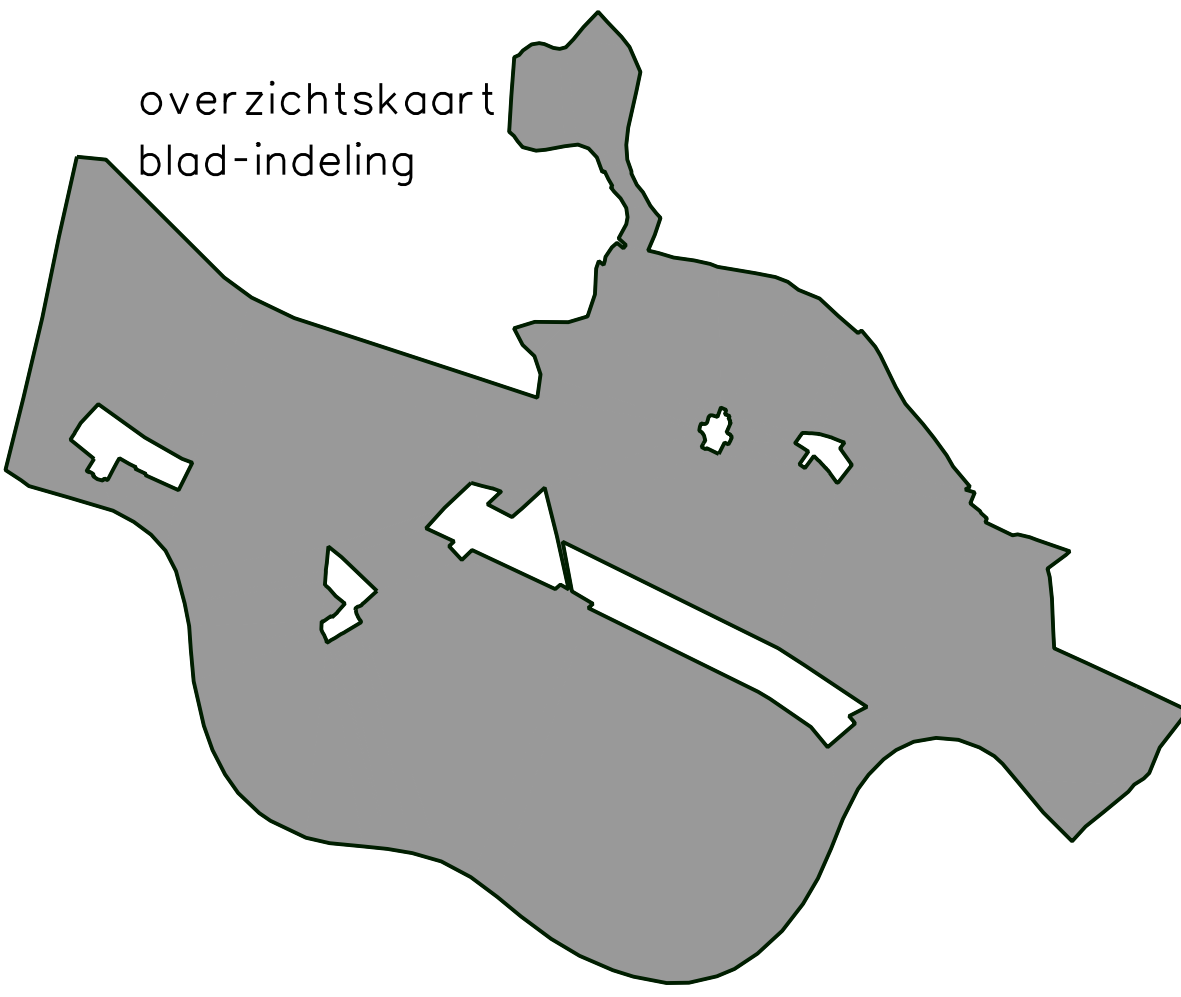

de plankaart bestaat uit drie bladen

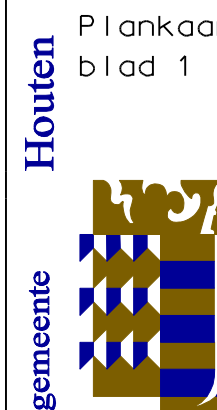	Titel van het plan: Artikel 30-herziening bestemmingsplan Buitengebied		get: RdB	get: GdB
	Plankaart blad 1		In bladen bladen: 1	Formaat: A0
	Postbus 30, 3990 DA Houten Tel: 030 - 6392826 Afdeling Ruimtelijk Beleid Ruimtelijke Ordening		Gefax: getueteerd: 01-06-07 voorontwerp: 17-10-06 ontwerp: 19-06-07 Definitief: - - - Schaal: 1:10000	
			Tek. nr.: gemeentet HOU.HBPBG.1A	