



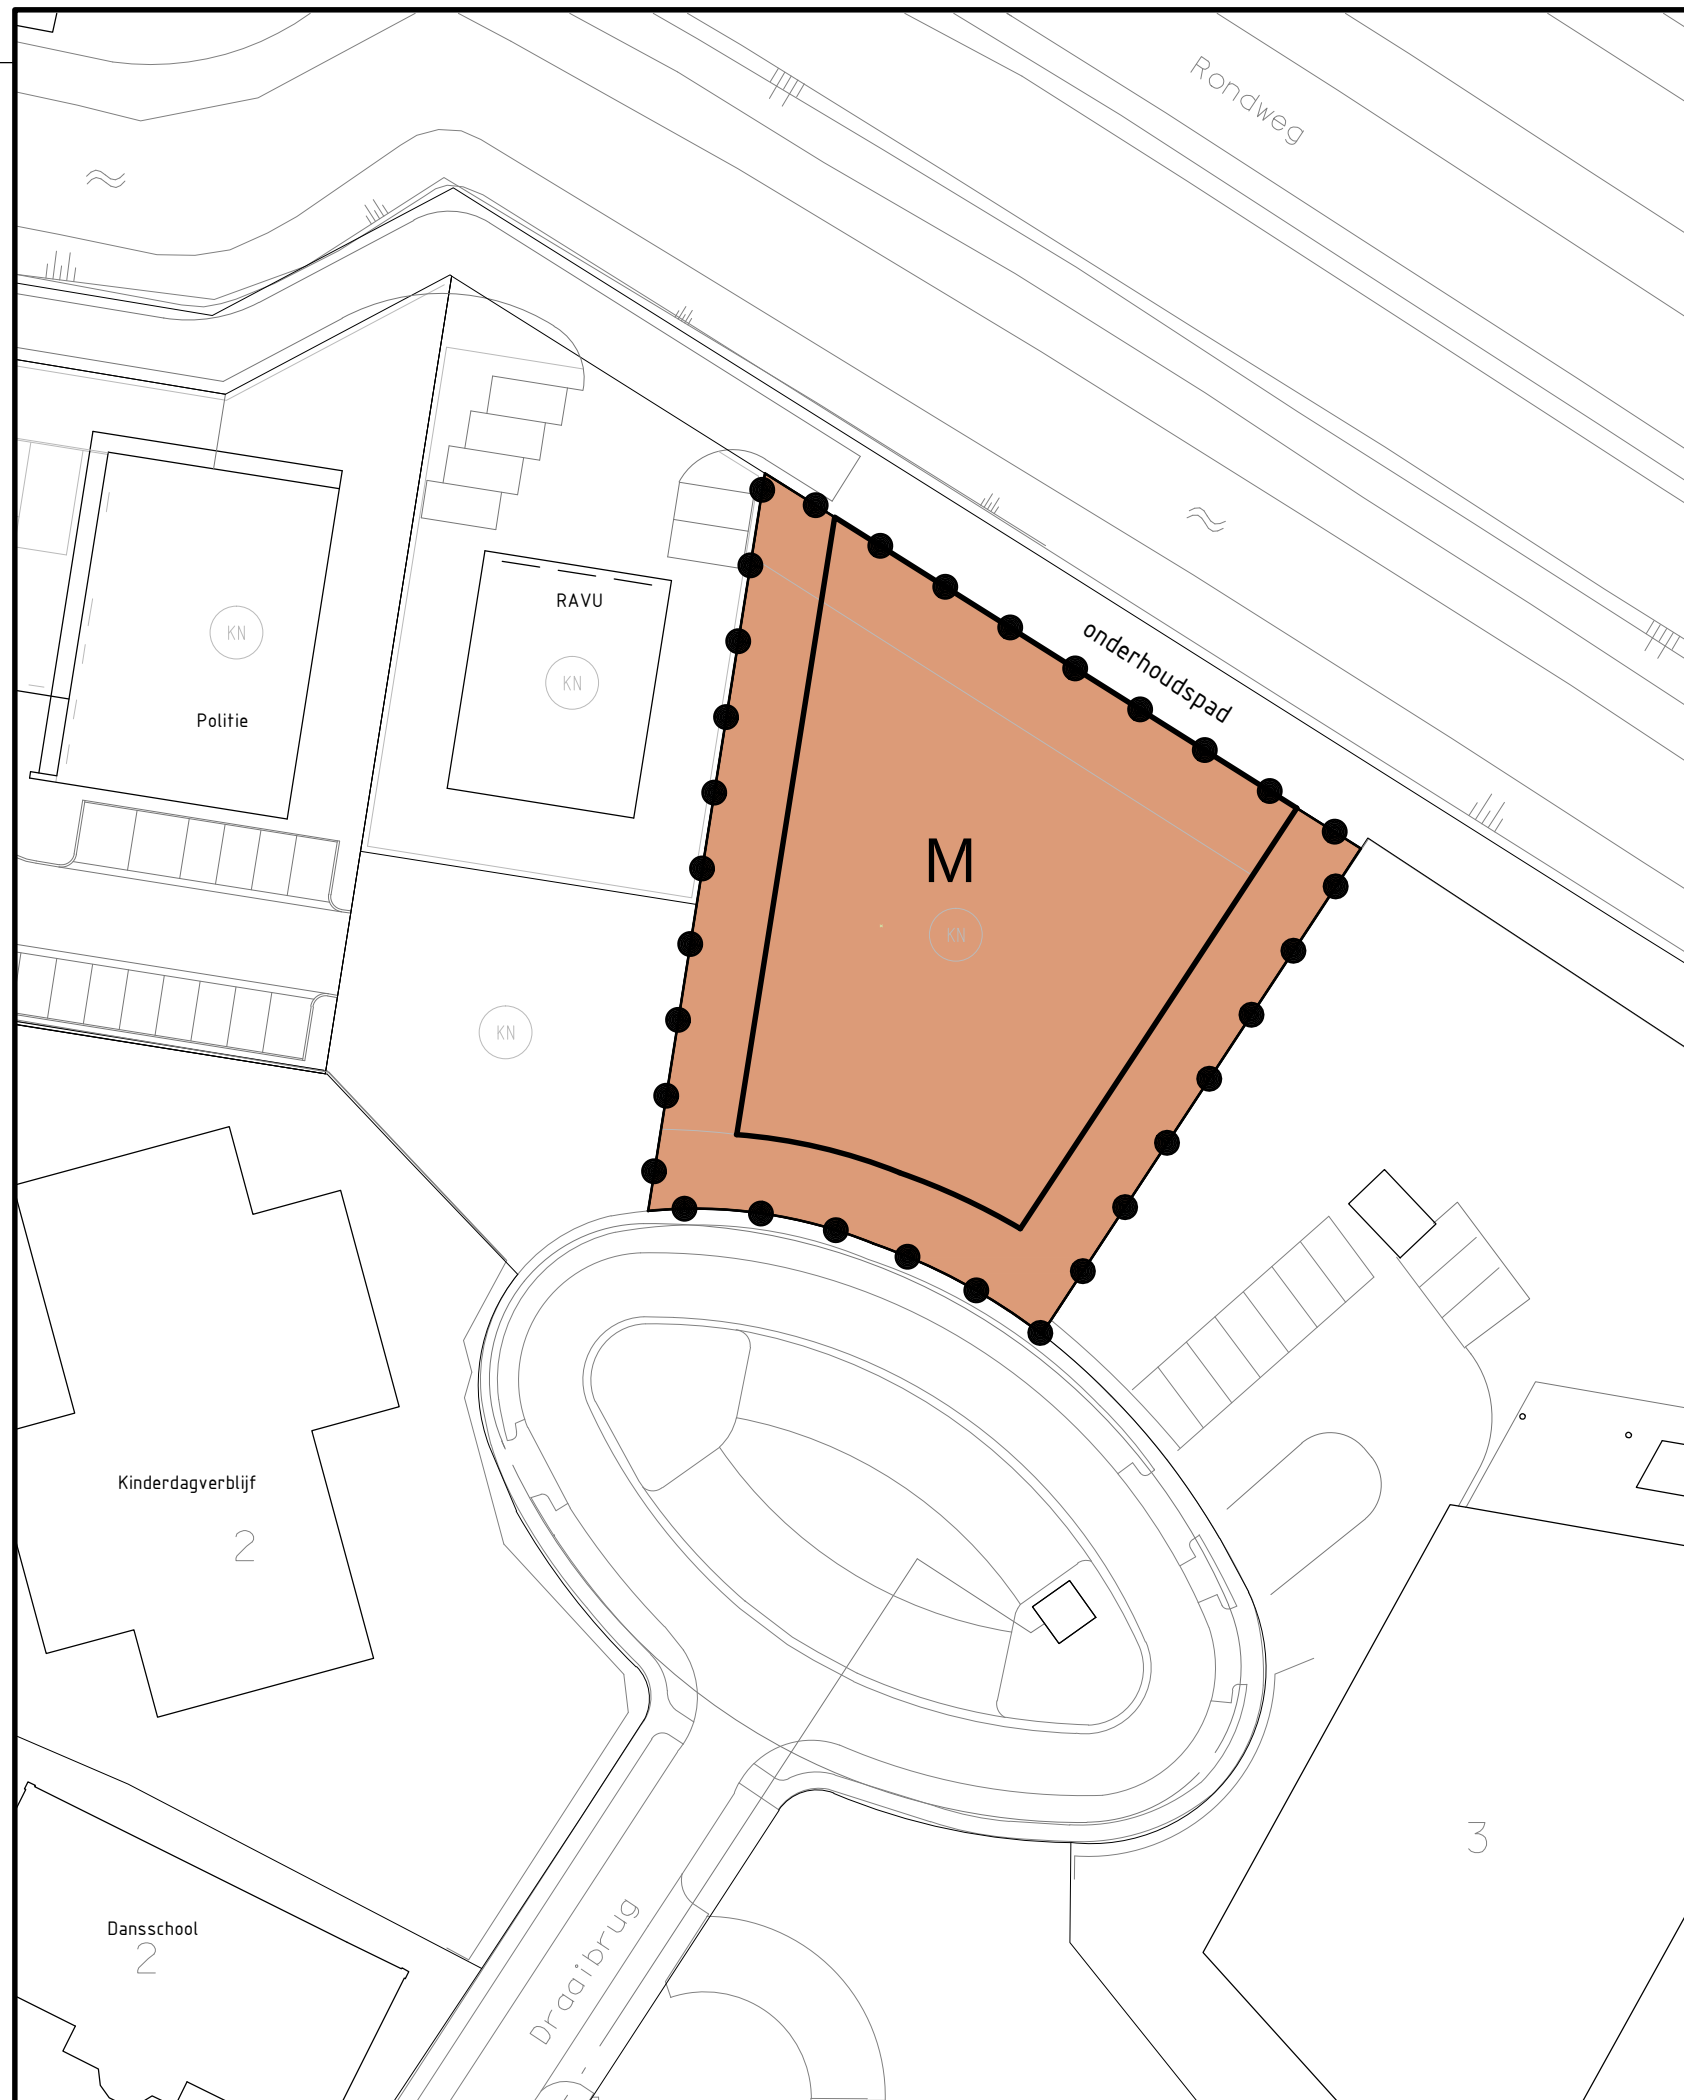

Plangebied

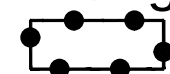


Draaibrug nabij 3

Enkelbestemmingen



Maatschappelijk

Bouwvlakken

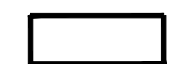

bouwvlak

Opdrachtgever

Gemeente Houten

Project

Bestemmingsplan Draaibrug nabij 3

Imro-idn : NL.IMRO.0321.0181DRAAIBRUGNABY3-VSUP

Status

Concept ontwerp : 26-10-2015
Ontwerp : 30-10-2015
Vaststelling Raad : 26-01-2016

Datum

Schaal

1:500

Tekenaar

S. Israel

Projectleider

S. Hammink

Tekeningnummer

03-406355-BP-VS-DB-160126

www.anteagroup.nl



Blad in bladen

1-1

Formaat

A3

