




Google Earth Luchtfoto

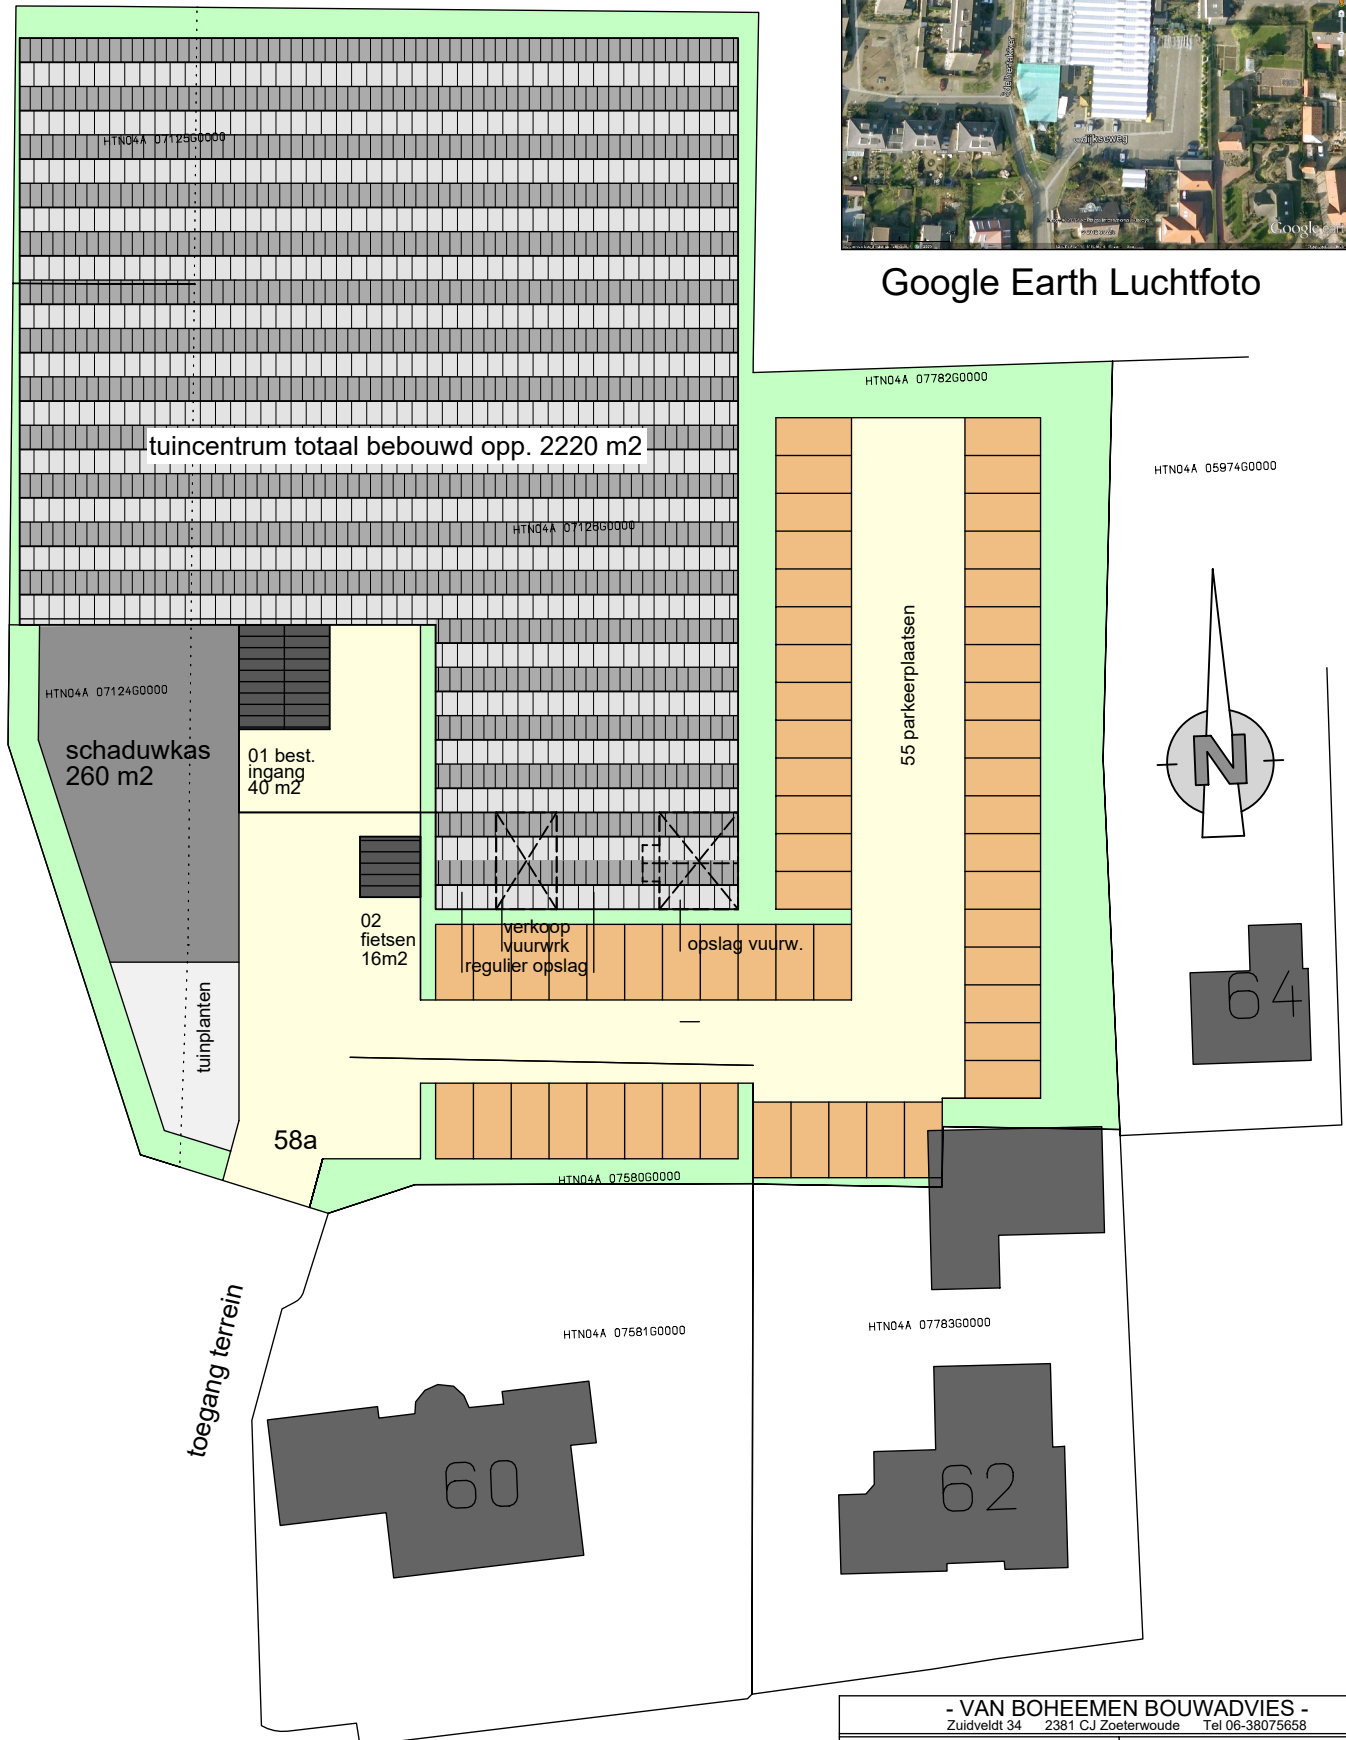

situatie bestaand sch. 1:500

totaal bebouwd opp. 2536 m2
(incl. schaduwkas en fietsen)

- VAN BOHEEMEN BOUWADVIES -
Zuidveldt 34 2381 CJ Zoeterwoude Tel.06-38075658

PROJECT
Tuincentrum De Schouw
Odijkseweg 58a
3994 AT Houten
OPDRACHTGEVER
Tuincentrum De Schouw
TEKENING
Situatie
bestaand

SCHAAL 1:500
DATUM a 06-07-2016
b -
c -
d -
e -
FASE + BLAD
14.03 - BA107



1a t/m 1h

1

info bedrijven en kantoren

17

DE BOUW

JK
I
GH
EF
D
C
B
A

14
13
12
11
10
9
8
7
6
5
4
3
2
1



KORTE SCHAFT

HOGE SCHAFT


De Koppeling

bestaand maaiveld circa +2830 NAP (zie tek BA-09)
grondwaterstand +500 NAP
openbare weg varieert ca. +2560 tot +2920 NAP
vloerpeil +3000 NAP
perceelgrens - - oppervlakte 8.514 m2


- VAN BOHEEMEN BOUWADVIES -			
PROJECT Nieuwbouw TC De Schouw Locatie De Schaft		OPDRACHTGEVER Tuincentrum De Schouw Odijsseweg 58a, Houten	
SCHAAL	1:500	DATUM	04-05-2017
TEKENING		FASE + BLAD	
SITUATIE			15.01 - BA-06

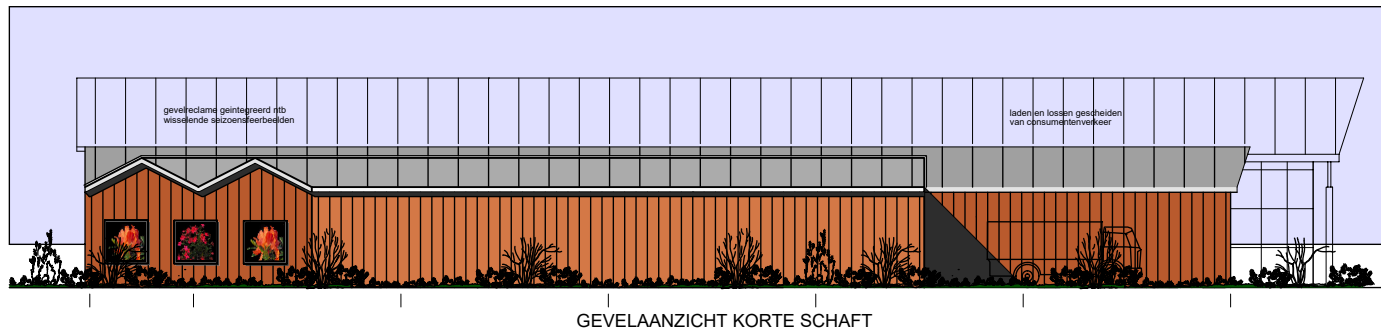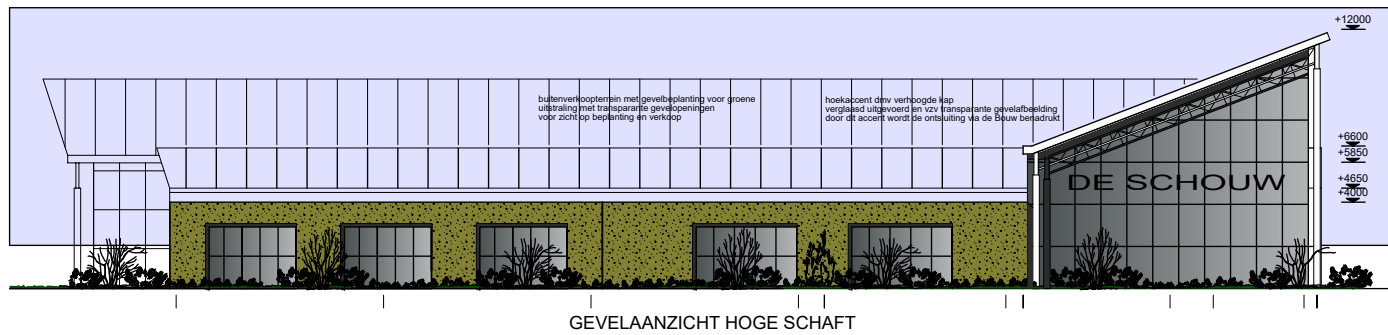




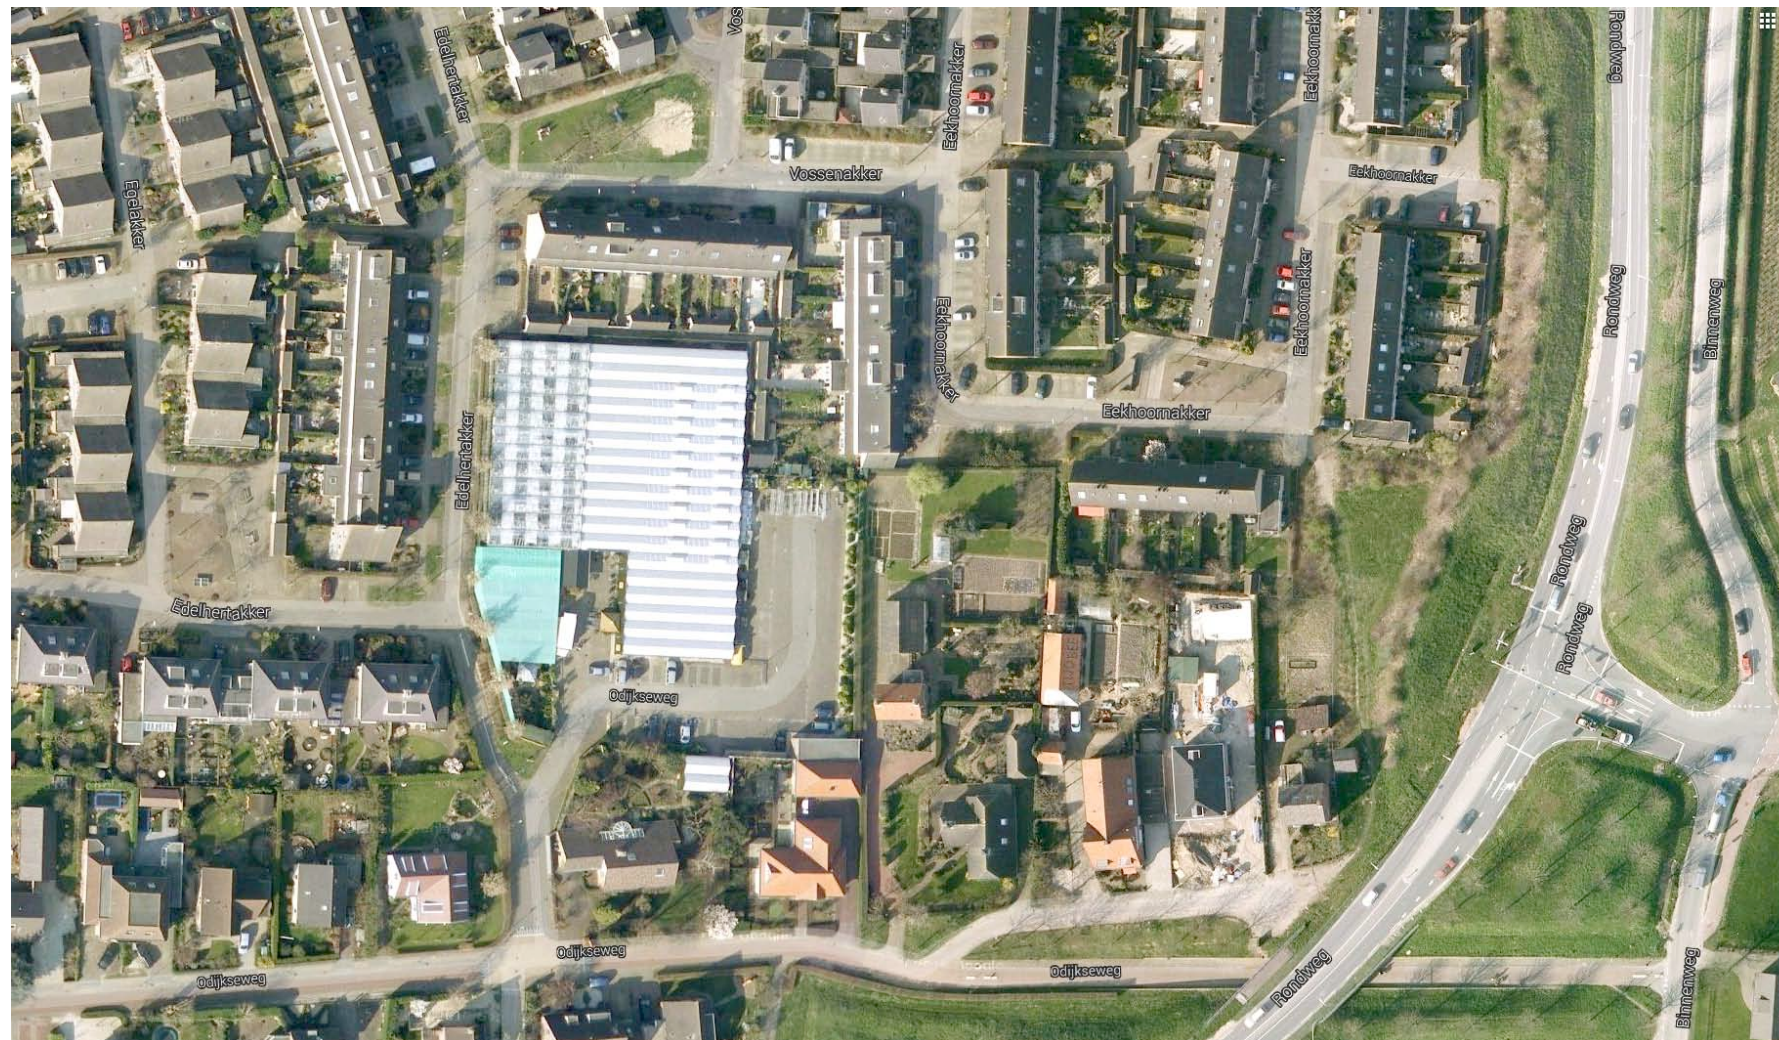



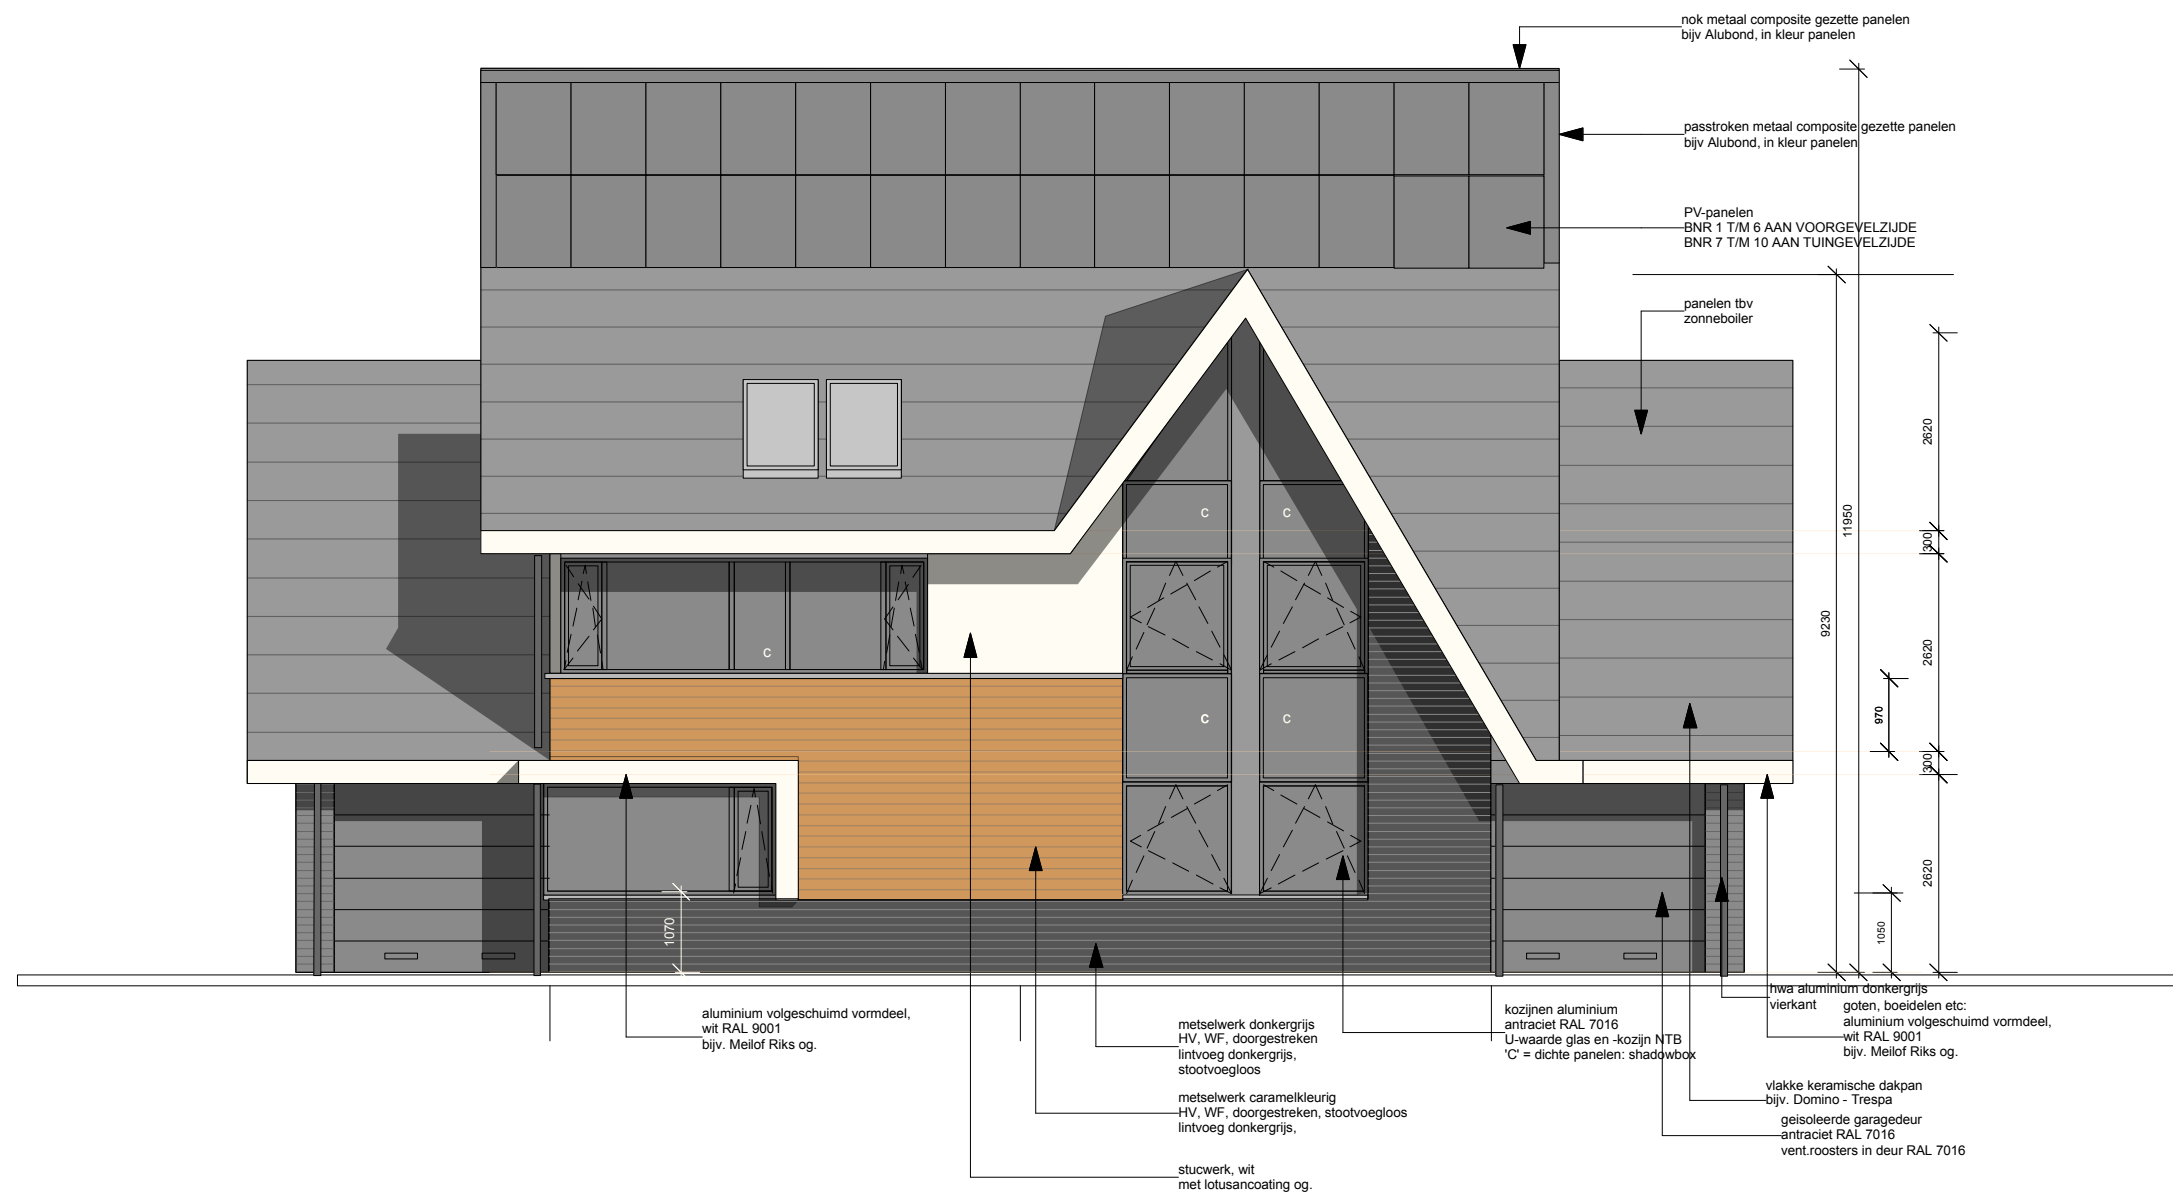

BNR 1 - 4

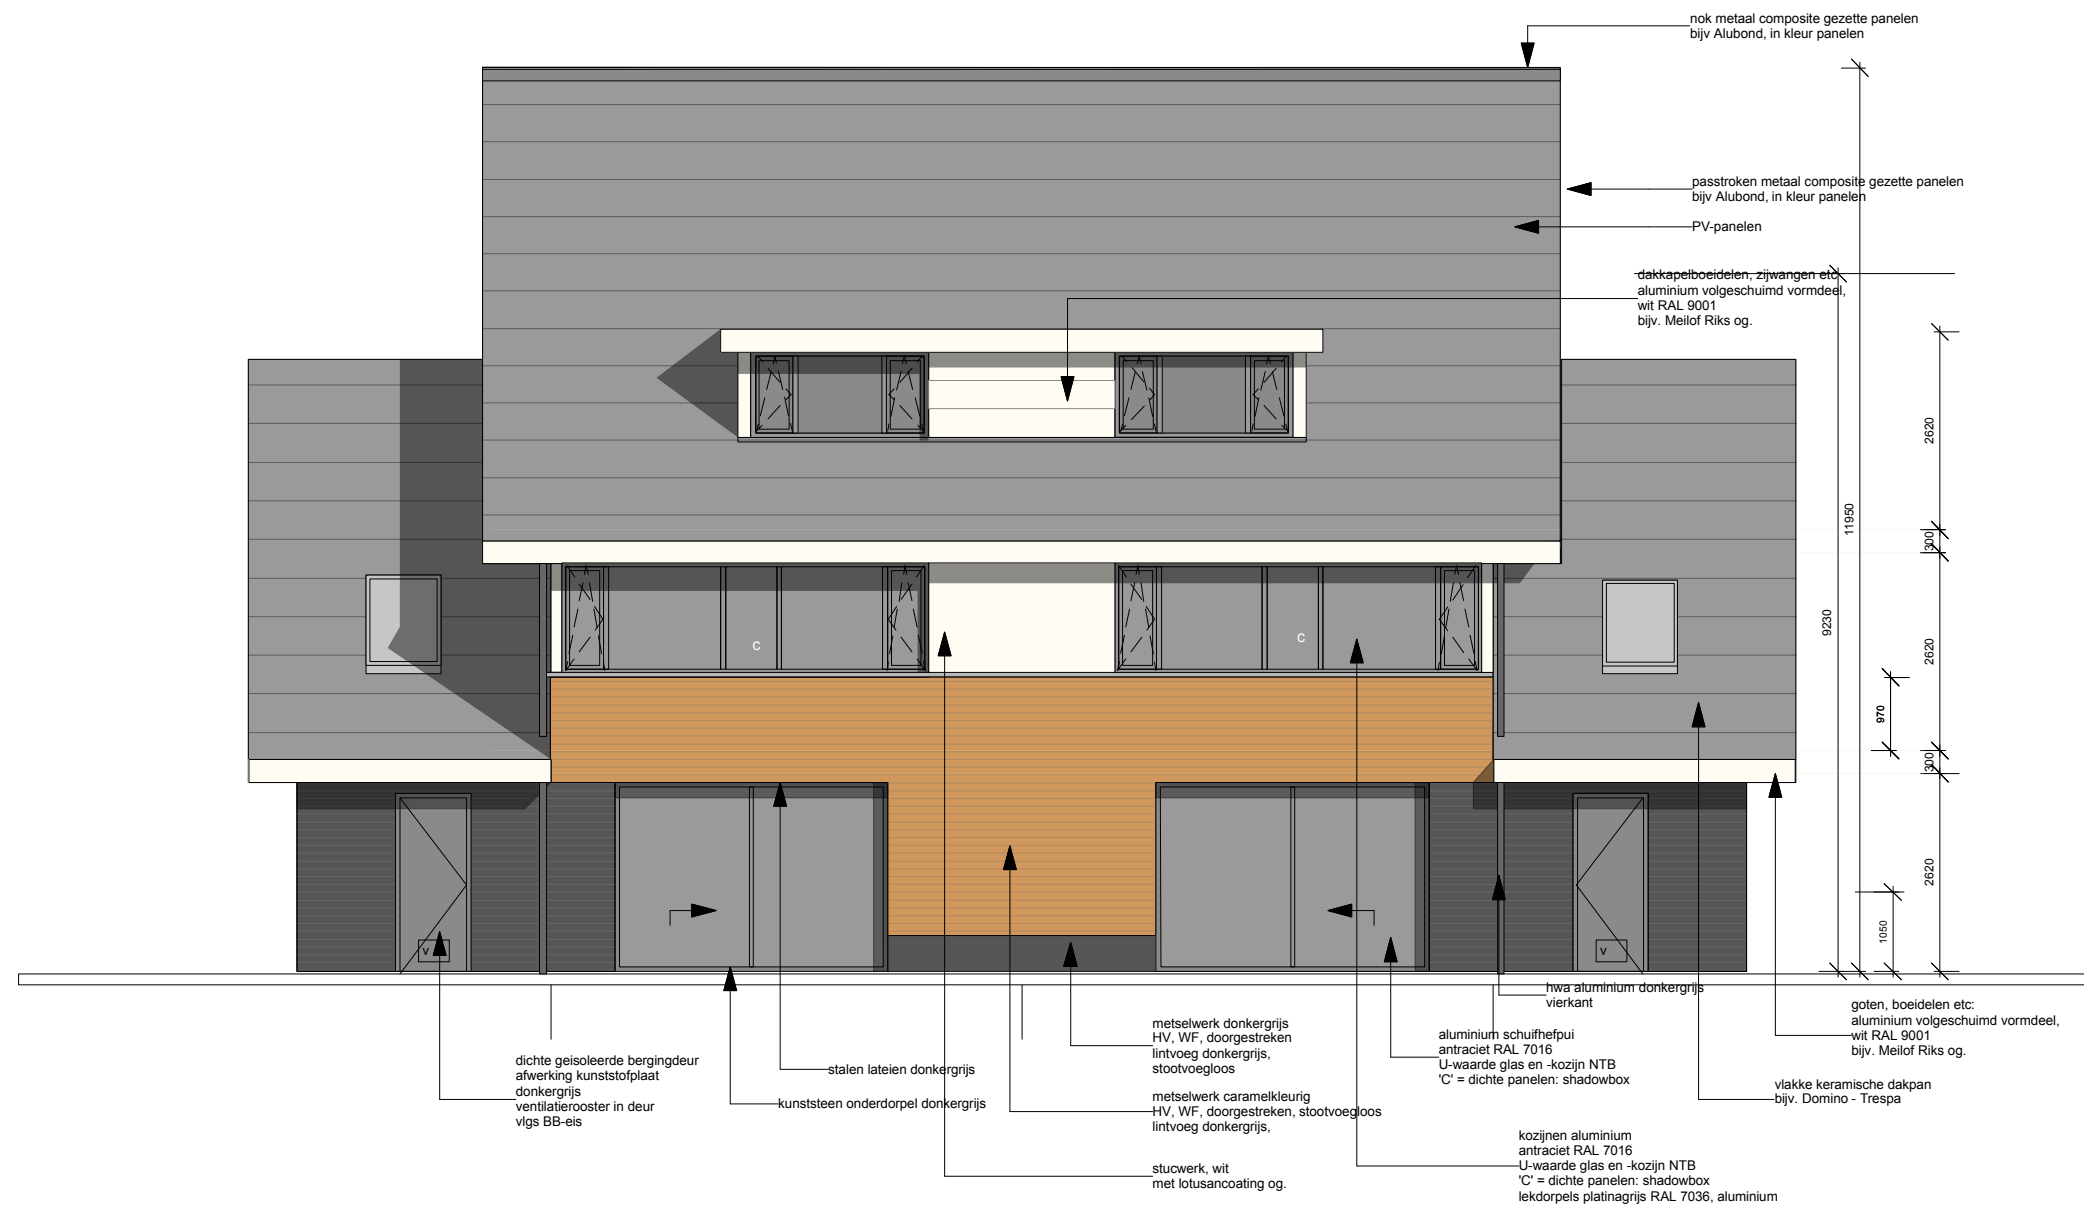

BNR 1 - 4

