



Evaluatie Immobilie BUS sanering

Administratieve gegevens (invullen door overheid)

Datum van ontvangst									
Behandelnummer									
Dossier									

1 Saneringslocatie

1.1	Identificatienummer melding							> Niet verplicht
> indien identificatienummer is ingevuld, hoeven in blokken 1, 2, 4 en 11 uitsluitend afwijkingen t.o.v. de melding te worden aangegeven								
1.2	Locatienaam							
1.3	Adres							
1.4	Kadastrale gegevens							
		Kadastrale gemeente	Sectie	Nummer	Oppervlakte kadastraal perceel	Oppervlakte te saneren locatie	Naam eigenaar / erfpachter	
	Kadastraal perceel 1				m ²	m ²		
	Kadastraal perceel 2				m ²	m ²		
	Kadastraal perceel 3				m ²	m ²		
	Kadastraal perceel 4				m ²	m ²		
	Kadastraal perceel 5				m ²	m ²		
	Kadastraal perceel 6				m ²	m ²		
	Kadastraal perceel 7				m ²	m ²		
	Kadastraal perceel 8				m ²	m ²		
	Kadastraal perceel 9				m ²	m ²		
	Kadastraal perceel 10				m ²	m ²		
	Kadastraal perceel 11				m ²	m ²		

> Recente kadastrale gegevens (kadastrale kaart met eigendomsverhoudingen niet ouder dan 3 maanden) **verplicht** toevoegen

2 Saneerder

(Bedrijfs)Naam

2.1 Contactgegevens saneerder

> De saneerder is opdrachtgever van de sanering

Contactpersoon

2.2 Saneerder is

☐ Eigenaar van één of meerdere van de percelen ☐ Erfpachter van één of meerdere van de percelen

> NAW-gegevens saneerder en eigena(a)r(en)/erfpachter(s) volledig invullen bij 11

☐ Anders, namelijk

3 Verontreinigingssituatie en reikwijdte

3.1 Is vastgesteld dat het ging om een immobiele verontreinigingssituatie?

☐ ja ☐ nee

3.2 De aard van de verontreinigingen betrof

Zware metalen ☐ ja ☐ nee

Overige anorganische stoffen ☐ ja ☐ nee

Pak ☐ ja ☐ nee

Organochloor bestrijdingsmiddelen ☐ ja ☐ nee

Minerale olie ☐ ja ☐ nee

Asbest ☐ ja ☐ nee

4 Situering en gebruik saneringslocatie

4.1 Het gebruik van de saneringslocatie is

Gebruik Huidig Toekomstig

(Wonen met) moestuin of volkstuin

☐

☐

Wonen met (sier)tuin

☐

☐

Plaatsen waar kinderen spelen

☐

☐

Natuur

☐

☐

Landbouw

☐

☐

Groen met natuurwaarden

☐

☐

Overig (openbaar) groen

☐

☐

Bebouwing (incl. wonen zonder tuin)

☐

☐

Infrastructuur

☐

☐

Bedrijfsterrein, industrie

☐

☐

Overig namelijk,

☐

☐

5 Saneringsuitvoering

5.1 De startdatum van de sanering was

dag maand jaar

5.2 De einddatum van de sanering was

dag maand jaar

5.3 Afronding van de sanering is gemeld op

dag maand jaar

5.4 Zijn de werkzaamheden milieukundig begeleid (processturing/verificatie) ☐ ja ☐ nee > Zo nee, redenen vermelden bij 9

5.5 Op welke momenten heeft de milieukundige begeleiding plaatsgevonden? _____

5.6 Is de sanering volledig uitgevoerd conform de onder het Besluit Bodemkwaliteit vallende beoordelingsrichtlijnen en protocollen? ☐ ja ☐ nee > Zo nee, specificeer de protocollen en/of richtlijnen waarvan is afgewezen bij 9.

5.7 Is er sprake geweest van tijdelijke opslag? ☐ ja ☐ nee

5.8 Zo ja, is het betreffende depot volledig opgeruimd? ☐ ja ☐ nee

5.9 Hebben er zich tijdens de sanering wijzigingen voorgedaan ten opzichte van de melding? ☐ ja ☐ nee > Zo nee, ga verder met vraag 5.11.

5.10 Zijn de wijzigingen t.o.v. de melding BUS bij het bevoegd gezag gemeld? ☐ ja ☐ nee > Zo ja, specificeer de wijzigingen in 9 of voeg de meldingen toe.
> Zo nee, motiveer waarom wijzigingen niet zijn gemeld bij blok 9

5.11 De kosten van de sanering (incl. BTW) bedroegen € _____

6 Saneringsaanpak en saneringsresultaat

6.1 Welke saneringsaanpak(ken) heeft u gebruikt? ☐ Ontgraving tot niveau terugsaneerwaarde > Vul 6a in
☐ Aanbrengen van leeflaag > Vul 6b in
☐ Aanbrengen van duurzame aaneengesloten afdeklaag > Vul 6c in
☐ Ontgraving dunne stedelijke toplaag en aanbrengen van een aanvullaag > Vul 6d in
> onderstaande vragenblokken hoeven alleen ingevuld voor zover van toepassing

6a Ontgraving voor volledige verwijdering van de verontreiniging

6a.1 De oppervlakte die is ontgraven was _____ m²

6a.2 Maximale ontgravingsdiepte t.o.v. huidig maaiveld was _____ m

6a.3 Voldoet de bodem op ontgravingsdiepte (en eventueel binnen de saneringslocatie gelegen putwanden) aan de uit de melding volgende terugsaneerwaarde?

De achtergrondwaarde van tabel 1 van bijlage B van de Regeling bodemkwaliteit ☐ ja ☐ nee

De generieke maximale waarden van de bodemfunctieklasse Wonen uit tabel 1 van bijlage B van de Regeling bodemkwaliteit ☐ ja ☐ nee

De generieke maximale waarden van de bodemfunctieklasse Industrie uit tabel 1 van bijlage B van de Regeling bodemkwaliteit ☐ ja ☐ nee

De vastgestelde Lokale Maximale Waarde ☐ ja ☐ nee

Bodem/wand/ boring	Monsternummer	Te saneren stof	Aangetoond gehalte eindsituatie (mg/kg.ds)	Terugsaneerwaarde (mg/kg ds)
6a.4 De kwaliteit van de bodem op ontgravingsdiepte blijkt uit put- en wandmonsters, kwaliteit in tabel invullen				
> Indien asbest voorkomt boven de interventiewaarde, vermeld dan het gewogen gehalte.				
> Geef op een kaart duidelijk aan waar en tot welke diepte is ontgraven. Illustreer dit zonodig middels een dwarsprofiel.				
> Alle monsterpunten op kaart aangeven en volledige analysecertificaten inclusief toetsingsresultaten meezenden				

6a.5 Heeft er na ontgraving aanvulling plaatsgevonden? ☐ ja ☐ nee

	Kwaliteitsklasse ¹	Omvang	Kenmerk milieuhygiënische verklaring ²	Herkomst
6a.6 Zo ja, wat is de kwaliteit van de aanvulgrond?		m ³		
		m ³		
		m ³		
		m ³		

¹ Keuze uit: <AW2000, Wonen, Industrie, <Lokale Maximale Waarde (LMW)

² Kenmerk partijkeuring, erkende kwaliteitsverklaring of fabrikant-eigenverklaring (bewijsmiddel toevoegen als bijlage)

6b Aanbrengen van leeflaag

6b.1 De oppervlakte die is voorzien van een leeflaag is

m²

6b.2 Heeft er een ontgraving plaatsgevonden t.b.v. het aanbrengen van de leeflaag? ☐ ja ☐ nee

6b.3 De hoeveelheid verontreinigde grond die is ontgraven is

m³

6b.4 De opbouw en kwaliteit van de leeflaag is

Grondsoort/ materiaal ¹	Kwaliteitsklasse ²	Kenmerk milieu- hygiënische verklaring ³	Herkomst	Oppervlakte	Dikte
				m ²	m
				m ²	m
				m ²	m
				m ²	m

¹ Bijvoorbeeld Zand, Zavel, Klei, Teelaarde,

² Keuze uit: <AW2000, Wonen, Industrie, <Lokale Maximale Waarde (LMW)

³ Kenmerk van partijkeuring, erkende kwaliteitsverklaring of fabrikant-eigenverklaring (bewijsmiddel toevoegen als bijlage)

6b.5 Is er onder de leeflaag een signaleringslaag aangebracht? ☐ ja ☐ nee

Zo ja, deze bestaat uit

> Geef met een overzichtstekening duidelijk aan waar en in welke dikte de leeflaag en eventuele aanvullaag is aangebracht. Illustreer dit zonodig met een dwarsprofiel.

Zo nee, waarom niet?

6c Aanbrengen van duurzame aaneengesloten afdeklaag

6c.1 De oppervlakte die wordt voorzien van een afdeklaag is

m²

6c.2 Heeft er een ontgraving plaatsgevonden t.b.v. het aanbrengen van de afdeklaag? ☐ ja ☐ nee

6c.3 De hoeveelheid verontreinigde grond die is ontgraven is

m³

6c.4 Is de ontgraving aangevuld voor het aanbrengen van de afdeklaag? ☐ ja ☐ nee

6c.5 De opbouw en kwaliteit van de aanvullaag is

Grondsoort/ materiaal ¹	Kwaliteitsklasse ²	Kenmerk milieu- hygiënische verklaring ³	Herkomst	Oppervlakte	Dikte
				m ²	m
				m ²	m

¹ Bijvoorbeeld Zand, Zavel, Klei, Teelaarde,

² Keuze uit: <AW2000, Wonen, Industrie, <Lokale Maximale Waarde (LMW)

³ Kenmerk van partijkeuring, erkende kwaliteitsverklaring of fabrikant-eigenverklaring (bewijsmiddel toevoegen als bijlage)

	Materiaal	Kenmerk milieuhygiënische verklaring ¹	Oppervlakte	Dikte
6c.6 Uit welk materiaal bestaat de afdeklaag?	Asfalt		m²	m
> Geef met een overzichtstekening duidelijk aan waar en in welke dikte de afdeklaag en eventuele aanvullaag is aangebracht. Illustreer dit zonodig met een dwarsprofiel.	Asfaltbeton		m²	m
	Beton		m²	m
	Stelconplaten		m²	m
	Klinkers/tegels		m²	m
	Bebouwing		m²	m
	Ballastmateriaal minimaal 0,25m dik met geotextiel		m²	m
	Splitbed minimaal 0,25m dik met geotextiel		m²	m
	Anders, namelijk:			

¹ Kenmerk van partijkeuring, erkende kwaliteitsverklaring of fabrikant-eigenverklaring (bewijsmiddel toevoegen als bijlage)

6d Ontgraven dunne stedelijke ophooglaag en aanbrengen aanvullaag

6d.1 De oppervlakte die is ontgraven is m²

6d.2 De ontgravingsdiepte ten opzichte van maaiveld is m (max 0,5 m)

6d.3 Voldoet de bodem op de ontgravingsdiepte aan de terugsaneerwaarde van lager dan 0,5 maal de I-waarde? ☐ ja ☐ nee

	Bodem/wand/ boring	Monsternummer	Te saneren stof	Aangehouden gehalte eindsituatie (mg/kg.ds)	Terugsaneerwaarde (mg/kg ds)
6d.4 De kwaliteit van de bodem op ontgravingsdiepte blijkt uit put- en wandmonsters, kwaliteit in onderstaande tabel invullen:					
> Geef op een kaart duidelijk aan waar en tot welke diepte is ontgraven. Illustreer dit zonodig middels een dwarsprofiel. > Alle monsterpunten op kaart aangeven en volledige analysecertificaten inclusief toetsingsresultaten meezenden					

6d.5 De opbouw en kwaliteit van de aanvullaag is

Grondsoort/ materiaal ¹	Kwaliteitsklasse ²	Kenmerk milieu- hygiënische verklaring ³	Herkomst	Oppervlakte	Dikte
				m²	m
				m²	m

¹ Bijvoorbeeld Zand, Zavel, Klei, Teelaarde, etc

² Keuze uit: <AW2000, Wonen, Industrie, <Lokale Maximale Waarde (LMW)

³ Kenmerk van partijkeuring, erkende kwaliteitsverklaring of fabrikant-eigenverklaring

7

Grondafvoer en grondverwerking

	Afvalstroomnummer ¹ /meldingsnummer Bbk ² Kwaliteitsklasse ³	Omvang	Bestemming
7.1 In geval van afvoer van grond of overige materialen vul de tabel in		m ³	ton
		m ³	ton
> Voeg een overzicht van afgevoerde vrachten toe als bijlage. Afzonderlijke transportbonnen hoeven niet meegezonden te worden, maar moeten wel door de ontdoener en acceptant bewaard worden.		m ³	ton

¹ naar een verwerker² naar een toepassingslocatie³ < AW2000, Wonen, Industrie, <lokale maximale waarde, niet toepasbaar.

	Plaats	Hoeveelheid
7.2 Als er verontreinigde grond (>I waarde) is herschikt, waar is dat terechtgekomen?	Onder leeflaag	m ³
	Onder duurzaam aaneengesloten afdeklaag	m ³
> Geef op tekening aan waar grond herschikt is	Onder bebouwing	m ³

8

Nazorg

8.1 Is nazorg aan de orde als gevolg van de sanering?	☐ ja ☐ nee
8.2 Het betreft het instandhouden van	☐ Leeflaag
	☐ Duurzaam aaneengesloten afdeklaag
	☐ Bebouwing
	☐ Anders, namelijk

9

Bijzonderheden tijdens de sanering

Gebruik hiervoor een afzonderlijke bijlage of benut onderstaande ruimte.

10 Bijlagen

- 10.1 Bij de evaluatie dienen de volgende bijlagen (in enkelvoud) te worden gevoegd

> Indien bijgevoegd, vul aankruishokje in

Recente kadastrale kaart met daarop aangegeven de contour van de gesaneerde locatie, inclusief kadastraal uittreksel met de eigendomssituatie	☐ ja
Bemonsteringskaart (eindcontrole):	
- Putwanden	☐ ja ☐ nvt
- Putbodem	☐ ja ☐ nvt
Ontgravingstekening (en evt. dwarsprofiel) met:	
- Plaats van ontgraving	☐ ja ☐ nvt
- Plaats van herschikte grond	☐ ja ☐ nvt
- Ligging van aangebrachte leeflaag, afdeklaag of aanvullaag	☐ ja ☐ nvt
Melding wijzigingen (BUS)	☐ ja ☐ nvt
Overzicht afgevoerde vrachten verontreinigde grond of overige materialen	☐ ja ☐ nvt
Analysecertificaten grondmonsters	☐ ja ☐ nvt
Kwaliteitsverklaring aan vulgrond en/of afdeklaag	☐ ja ☐ nvt
Overig	☐ ja ☐ nvt

> Indien bijgevoegd, geef aan welke

11 Contactgegevens

- 11.1 Saneerder (= opdrachtgever van de sanering)

(Bedrijfs)Naam				
Dhr/Mw	Contactpersoon			
Straat			Huisnummer	Huisletter
Postcode		Plaats		
Telefoonnummer		E-mailadres		

- 11.2 Eigenaar, erfpachter (indien niet zijnde de saneerder)

> Als er meer dan één eigenaar/erfpachter betrokken is, andere eigenaar/erfpachters opgeven bij Overige betrokkenen

(Bedrijfs)Naam				
Dhr/Mw	Contactpersoon			
Straat			Huisnummer	Huisletter
Postcode		Plaats		
Telefoonnummer		E-mailadres		

11.3 Melder (diegene die het formulier heeft ingevuld)

(Bedrijfs)Naam

Dhr/Mw Contactpersoon

Straat

Huisnummer

Huisletter

Toevoeging

Postcode

Plaats

Telefoonnummer

E-mailadres

11.4 Milieukundig begeleider (processturing)

(Bedrijfs)Naam

Dhr/Mw Contactpersoon/projectleider

Straat

Huisnummer

Huisletter

Toevoeging

Postcode

Plaats

Telefoonnummer

E-mailadres

Dhr/Mw Naam milieukundig begeleider

Telefoonnummer

E-mailadres

11.5 Milieukundig begeleider (verificatie)

(Bedrijfs)Naam

Dhr/Mw Contactpersoon/projectleider

Straat

Huisnummer

Huisletter

Toevoeging

Postcode

Plaats

Telefoonnummer

E-mailadres

Naam milieukundig begeleider

Telefoonnummer

E-mailadres

11.6 Aannemer (uitvoerder sanering)

(Bedrijfs)Naam

Dhr/Mw Contactpersoon

Straat

Huisnummer

Huisletter

Toevoeging

Postcode

Plaats

Telefoonnummer

E-mailadres

11.7a Overige betrokkenen 1

> Denk bij rol aan: aannemer, adviseur, belanghebbende, eigenaar, erfpachter, gebruiker, gemachtigde, huurder, melder, veroorzaker, opdrachtgever, voormalige eigenaar, projectontwikkelaar, uitvoerder

Rol				
(Bedrijfs)Naam				
Dhr/Mw	Contactpersoon			
Straat			Huisnummer	Huisletter
Postcode		Plaats		
Telefoonnummer		E-mailadres		

11.7b Overige betrokkenen 2

Rol				
(Bedrijfs)Naam				
Dhr/Mw	Contactpersoon			
Straat			Huisnummer	Huisletter
Postcode		Plaats		
Telefoonnummer		E-mailadres		

11.7c Overige betrokkenen 3

Rol				
(Bedrijfs)Naam				
Dhr/Mw	Contactpersoon			
Straat			Huisnummer	Huisletter
Postcode		Plaats		
Telefoonnummer		E-mailadres		

11.7d Overige betrokkenen 4

Rol				
(Bedrijfs)Naam				
Dhr/Mw	Contactpersoon			
Straat			Huisnummer	Huisletter
Postcode		Plaats		
Telefoonnummer		E-mailadres		

12 Ondertekening

Hiermee verklaart ondergetekende(n) dat voorgaande naar waarheid is ingevuld en dat de sanering is uitgevoerd conform de voorwaarden van het Besluit en de Regeling uniforme saneringen.

12.1 Ondertekening saneerder (opdrachtgever van de sanering)

> Indien evaluatieverslag wordt ingediend door gemachtigde namens saneerder, dient het evaluatieverslag tevens ondertekend te worden door de saneerder. Ook is het mogelijk een machtigingsformulier mee te zenden, waarmee de saneerder de gemachtigde machtigt voor het indienen en ondertekenen van dit formulier.

Naam (in blokletters)

Mevr. El Moussaoui (gem. Houten)

Datum

Plaats

Houten

Handtekening

zie machtiging melding

12.2 Milieukundig begeleider (onderdeel verificatie)

Naam (in blokletters)

B. Ramroep (zie bijlage)

Datum

Plaats

IJsselstein

Handtekening

12.3 Ondertekening gemachtigde (indien melding ingevuld door andere partij dan saneerder)

Naam (in blokletters)

N.J. van Keulen (PJ Milieu BV)

Datum

Plaats

Nijkerk

Handtekening



Nijverheidsstraat 21 - 3861 RJ Nijkerk
033-2458511 - info@pjmilieu.nl
www.pjmilieu.nl



Jacob van Deventerstraat 38
3404 GA IJsselstein
Tel. : 030 -6031928
Mob.: 06 52033714
Email: bammainfra@kpnmail.nl

P en J Milieu B.V.
T.a.v. N. van Keulen
Nijverheidsstraat 21
3861 RJ Nijkerk

Onze ref. : Documenten MKB
Uw ref. : 1334404S
Betreft : Snoeksloot 62 te Houten

IJsselstein, 16 juli 2018

Geachte heer van Keulen,

De milieukundige ~~processturing en milieukundige~~ verificatie tijdens de sanering op de locatie Snoeksloot 62 te Houten is uitgevoerd door Bram Ramroep.

Voor genoemde werkzaamheden zijn uitgevoerd conform BRL SIKB 6000 "Milieukundige begeleiding van (water)bodemsaneringen, ingrepen in de waterbodem en nazorg", protocol 6001 "Milieukundige begeleiding landbodemsanering met conventionele methoden".

Bamma Infra & Milieu is hiervoor gecertificeerd (certificaatnummer EC-SIK-60025) en erkend door RWS-leefomgeving.

De heer Bram Ramroep van Bamma Infra & Milieu is voor deze werkzaamheden erkend door RWS-leefomgeving (<http://www.rwsleefomgeving.nl/onderwerpen/bodem-ondergrond/erkenningen/zoekmenu>).

Ik verklaar hierbij dat voornoemde milieukundige processturing en de milieukundige verificatie onafhankelijk van de opdrachtgever is uitgevoerd.

Bijgaand treft u aan de volgende documenten:

- Logboek;
- Foto's;
- Tekening(en) met inmetingen en locaties en ontgravingsdiepten;

Door mij is geconstateerd dat de sanering is uitgevoerd conform de BUS-melding.

Er zijn geen afwijkingen geconstateerd.

Wel dient opgemerkt te worden dat vanwege visuele asbestvoorkomens tijdens de ontgraving de ontgravingsdiepte 1,0m is i.p.v. 0,5m.

Tevens bestaat de putbodem en de zijwanden niet uit ongeroerde grond maar bevatten puinresten en klinkers.

De mogelijkheid is aanwezig dat bij ontgravingen in de nabije omgeving asbest kan worden aangetroffen.

Uw bedrijf is gecertificeerd en erkend door RWS-leefomgeving conform voornoemde BRL SIKB 6000, protocol 6001. Afgesproken is dat u op basis van de bij deze aangeleverde



gegevens zelf een BUS-evaluatieverslag conform BRL SIKB 6000, protocol 6001 opstelt en deze ter goedkeuring aanbiedt aan het bevoegd gezag en aanbiedt aan de opdrachtgever van de sanering.

Graag ontvang ik te zijner tijd een afschrift van het verslag

Met vriendelijke groet,

Bamma Infra & Milieu B.V.

Bram Ramroep

A large, stylized blue handwritten signature, appearing to be 'Bram Ramroep', written over a horizontal line.

PJ Milieu BV
T.a.v. de heer N. van Keulen
Nijverheidsstraat 21
3861 RJ NIJKERK GLD

Uw kenmerk : 1334404S | Snoeksloot 62 Houten
Ons kenmerk : Project 789327
Validatieref. : 789327_certificaat_v1
Opdrachtverificatiecode: JZAM-UIKN-PTIE-ŌUSH
Bijlage(n) : 7 tabel(len) + 2 bijlage(n)

Amsterdam, 19 juli 2018

Hierbij zend ik u de resultaten van het laboratoriumonderzoek dat op uw verzoek is uitgevoerd in de door u aangeboden monsters.

De resultaten hebben uitsluitend betrekking op de monsters, zoals die door u voor analyse ter beschikking werden gesteld.

Het onderzoek is, met uitzondering van eventueel uitbesteed onderzoek, uitgevoerd door Eurofins Omegam volgens de methoden zoals ze zijn vastgelegd in het geldende accreditatie-certificaat L086 en/of in de bundel "Analysevoorschriften Eurofins Omegam". De in dit onderzoek uitgevoerde onderzoeksmethoden van de geaccrediteerde analyses zijn in een aparte bijlage als onderdeel van dit analyse-certificaat opgenomen. De methoden zijn, voor zover mogelijk, ontleend aan de accreditatieprogramma's/schema's en NEN- EN- en/of ISO-voorschriften.

Ik wijs u erop dat het analyse-certificaat alleen in zijn geheel mag worden gereproduceerd. Ik vertrouw erop uw opdracht volledig en naar tevredenheid te hebben uitgevoerd. Heeft u naar aanleiding van deze rapportage nog vragen, dan verzoek ik u contact op te nemen met onze klantenservice.

Hoogachtend,
namens Eurofins Omegam,



Ing. J. Tukker
Manager productie

Op dit certificaat zijn onze algemene voorwaarden van toepassing.
Dit analyse-certificaat mag niet anders dan in zijn geheel worden gereproduceerd.

ANALYSECERTIFICAAT

Project code : 789327
 Project omschrijving : 1334404S | Snoeksloot 62 Houten
 Opdrachtgever : PJ Milieu BV

Monstercode : 5721777
 Uw referentie : B-1: B-1
 Opgegeven bemonsteringsdatum : 13/07/2018

Asbestonderzoek

Initialen analist : A.M.
 Datum geanalyseerd : 18-07-2018

Analyse is uitgevoerd conform NEN 5898 (S).

Massa aangeleverde monster : 14530 g
 Droge massa aangeleverde monster : 13048 g
 Percentage droogrest : 89,8 m/m %
 Type zieving : nat

zeef fractie (mm)	massa zeef fractie (gram)	percentage zeef fractie (m/m %)	massa onderzocht (gram)	percentage onderzocht (m/m %)	aantal asbest (deeltjes)	massa asbest-houdend materiaal (mg)
<0,5 mm	12194,7	94,6	7,2	0,06	n.v.t.	n.v.t.
0,5-1 mm	314,1	2,4	45,7	14,55	0	0,0
1-2 mm	141,5	1,1	49,1	34,70	0	0,0
2-4 mm	91,2	0,7	91,2	100,00	0	0,0
4-8 mm	94,3	0,7	94,3	100,00	0	0,0
8-20 mm	50,5	0,4	50,5	100,00	0	0,0
>20 mm	0,0	0,0	0,0	100,00	0	0,0
Totaal	12886,3	100,0	338,0		0	0,0

zeef fractie (mm)	asbest totaal			serpentiijn asbest			amfibool asbest		
	gehalte asbest (mg/kg ds)	ondergrens (mg/kg ds)	bovengrens (mg/kg ds)	gehalte asbest (mg/kg ds)	ondergrens (mg/kg ds)	bovengrens (mg/kg ds)	gehalte asbest (mg/kg ds)	ondergrens (mg/kg ds)	bovengrens (mg/kg ds)
<0,5 mm	-								
0,5-1 mm	0,0	0,0	0,2	0,0	0,0	0,2	0,0	0,0	0,0
1-2 mm	0,0	0,0	0,3	0,0	0,0	0,3	0,0	0,0	0,0
2-4 mm	0,0	0,0	0,0	0,0	0,0	0,0	0,0	0,0	0,0
4-8 mm	0,0	0,0	0,0	0,0	0,0	0,0	0,0	0,0	0,0
8-20 mm	0,0	0,0	0,0	0,0	0,0	0,0	0,0	0,0	0,0
>20 mm	0,0	0,0	0,0	0,0	0,0	0,0	0,0	0,0	0,0
Totaal	<0,5	0,0	0,4	<0,5	0,0	0,4	0,0	0,0	0,0

Aangetroffen type asbest : Geen
 Bijzonderheden waargenomen : Geen

Serpentiijn asbest is chrysotiel.
 Amfibool asbest is amosiet, crocidoliet, actinoliet, anthophylliet en tremoliet.

De bepalingsgrens is bepaald voor de zeef fracties kleiner dan 4 mm. De totale bepalingsgrens is verkregen door de bepalingsgrenzen van de afzonderlijke zeef fracties te sommeren.
 Het materiaal is middels polarisatiemicroscopie onderzocht, de analyse is uitgevoerd conform NEN 5896.

gebondenheid	serpentiijn asbest	amfibool asbest	totaal afgerond
hecht	0,0	0,0	0,0
niet hecht	0,0	0,0	0,0
totaal afgerond	0,0	0,0	

Gewogen concentratie (serpentiijnasbestconcentratie vermeerderd met 10 maal de amfiboolasbestconcentratie) is: **<0,5 mg/kg ds**

De gewogen asbestconcentratie wordt berekend uit de niet-afgeronde gehalten aan serpentiijn en amfibool asbest. De weergegeven resultaten zijn afgerond.

Verklaring kwalitatief onderzoek zeef fractie <0,5 mm:
 - : geen asbest waargenomen

ANALYSECERTIFICAAT

Project code : 789327
 Project omschrijving : 1334404S | Snoeksloot 62 Houten
 Opdrachtgever : PJ Milieu BV

Monstercode : 5721778
 Uw referentie : W-1: W-1
 Opgegeven bemonsteringsdatum : 13/07/2018

Asbestonderzoek

Initialen analist : A.M.
 Datum geanalyseerd : 19-07-2018

Analyse is uitgevoerd conform NEN 5898 (S).

Massa aangeleverde monster : 15540 g
 Droge massa aangeleverde monster : 14810 g
 Percentage droogrest : 95,3 m/m %
 Type zieving : nat

zeef fractie (mm)	massa zeef fractie (gram)	percentage zeef fractie (m/m %)	massa onderzocht (gram)	percentage onderzocht (m/m %)	aantal asbest (deeltjes)	massa asbest-houdend materiaal (mg)
<0,5 mm	13551,4	93,1	7,2	0,05	n.v.t.	n.v.t.
0,5-1 mm	401,1	2,8	53,6	13,36	0	0,0
1-2 mm	275,8	1,9	67,9	24,62	0	0,0
2-4 mm	144,5	1,0	144,5	100,00	1	12,0
4-8 mm	123,5	0,8	123,5	100,00	3	305,0
8-20 mm	65,5	0,4	65,5	100,00	0	0,0
>20 mm	0,0	0,0	0,0	100,00	0	0,0
Totaal	14561,8	100,0	462,2		4	317,0

zeef fractie (mm)	asbest totaal			serpentiijn asbest			amfibool asbest		
	gehalte asbest (mg/kg ds)	ondergrens (mg/kg ds)	bovengrens (mg/kg ds)	gehalte asbest (mg/kg ds)	ondergrens (mg/kg ds)	bovengrens (mg/kg ds)	gehalte asbest (mg/kg ds)	ondergrens (mg/kg ds)	bovengrens (mg/kg ds)
<0,5 mm	-								
0,5-1 mm	0,0	0,0	0,0	0,0	0,0	0,0	0,0	0,0	0,0
1-2 mm	0,0	0,0	0,0	0,0	0,0	0,0	0,0	0,0	0,0
2-4 mm	0,1	0,1	0,1	0,1	0,1	0,1	0,0	0,0	0,0
4-8 mm	2,6	2,1	3,1	2,6	2,1	3,1	0,0	0,0	0,0
8-20 mm	0,0	0,0	0,0	0,0	0,0	0,0	0,0	0,0	0,0
>20 mm	0,0	0,0	0,0	0,0	0,0	0,0	0,0	0,0	0,0
Totaal	2,7	2,2	3,3	2,7	2,2	3,3	0,0	0,0	0,0

Aangetroffen type asbest : Serpentiijn
 Bijzonderheden waargenomen : Geen

Serpentiijn asbest is chrysotiel.
 Amfibool asbest is amosiet, crocidoliet, actinoliet, anthophylliet en tremoliet.

De bepalingsgrens is bepaald voor de zeef fracties kleiner dan 4 mm. De totale bepalingsgrens is verkregen door de bepalingsgrenzen van de afzonderlijke zeef fracties te sommeren.
 Het materiaal is middels polarisatiemicroscopie onderzocht, de analyse is uitgevoerd conform NEN 5896.

gebondenheid	serpentiijn asbest	amfibool asbest	totaal afgerond
hecht	2,7	0,0	2,7
niet hecht	0,0	0,0	0,0
totaal afgerond	2,7	0,0	

Gewogen concentratie (serpentiijnasbestconcentratie vermeerderd met 10 maal de amfiboolasbestconcentratie) is: **2,7 mg/kg ds**

De gewogen asbestconcentratie wordt berekend uit de niet-afgeronde gehalten aan serpentiijn en amfibool asbest. De weergegeven resultaten zijn afgerond.

Verklaring kwalitatief onderzoek zeef fractie <0,5 mm:
 - : geen asbest waargenomen

ANALYSECERTIFICAAT

Project code : 789327
Project omschrijving : 1334404S | Snoeksloot 62 Houten
Opdrachtgever : PJ Milieu BV

Monstercode : 5721778
Uw referentie : W-1: W-1
Opgegeven bemonsteringsdatum : 13/07/2018

Asbestonderzoek - productidentificatie

zee fractie (mm)	materiaal	gebondenheid	asbestsoort	percentage (m/m %)
2-4 mm	cement, vlakke plaat	hecht	chrysotiel	10-15
4-8 mm	cement, vlakke plaat	hecht	chrysotiel	10-15

ANALYSECERTIFICAAT

Project code : 789327
 Project omschrijving : 1334404S | Snoeksloot 62 Houten
 Opdrachtgever : PJ Milieu BV

Monstercode : 5721779
 Uw referentie : W-2: W-2
 Opgegeven bemonsteringsdatum : 13/07/2018

Asbestonderzoek

Initialen analist : K.A.
 Datum geanalyseerd : 19-07-2018

Analyse is uitgevoerd conform NEN 5898 (S).

Massa aangeleverde monster : 15640 g
 Droge massa aangeleverde monster : 14576 g
 Percentage droogrest : 93,2 m/m %
 Type zieving : nat

zeef fractie (mm)	massa zeef fractie (gram)	percentage zeef fractie (m/m %)	massa onderzocht (gram)	percentage onderzocht (m/m %)	aantal asbest (deeltjes)	massa asbest-houdend materiaal (mg)
<0,5 mm	12645,7	88,1	12,9	0,10	n.v.t.	n.v.t.
0,5-1 mm	627,0	4,4	40,2	6,41	0	0,0
1-2 mm	299,2	2,1	64,3	21,49	0	0,0
2-4 mm	214,3	1,5	214,3	100,00	0	0,0
4-8 mm	318,2	2,2	318,2	100,00	0	0,0
8-20 mm	248,4	1,7	248,4	100,00	0	0,0
>20 mm	0,0	0,0	0,0	100,00	0	0,0
Totaal	14352,8	100,0	898,3		0	0,0

zeef fractie (mm)	asbest totaal			serpentiijn asbest			amfibool asbest		
	gehalte asbest (mg/kg ds)	ondergrens (mg/kg ds)	bovengrens (mg/kg ds)	gehalte asbest (mg/kg ds)	ondergrens (mg/kg ds)	bovengrens (mg/kg ds)	gehalte asbest (mg/kg ds)	ondergrens (mg/kg ds)	bovengrens (mg/kg ds)
<0,5 mm	-								
0,5-1 mm	0,0	0,0	0,4	0,0	0,0	0,4	0,0	0,0	0,0
1-2 mm	0,0	0,0	0,5	0,0	0,0	0,5	0,0	0,0	0,0
2-4 mm	0,0	0,0	0,0	0,0	0,0	0,0	0,0	0,0	0,0
4-8 mm	0,0	0,0	0,0	0,0	0,0	0,0	0,0	0,0	0,0
8-20 mm	0,0	0,0	0,0	0,0	0,0	0,0	0,0	0,0	0,0
>20 mm	0,0	0,0	0,0	0,0	0,0	0,0	0,0	0,0	0,0
Totaal	<0,9	0,0	0,9	<0,9	0,0	0,9	0,0	0,0	0,0

Aangetroffen type asbest : Geen
 Bijzonderheden waargenomen : Geen

Serpentiijn asbest is chrysotiel.
 Amfibool asbest is amosiet, crocidoliet, actinoliet, anthophylliet en tremoliet.

De bepalingsgrens is bepaald voor de zeef fracties kleiner dan 4 mm. De totale bepalingsgrens is verkregen door de bepalingsgrenzen van de afzonderlijke zeef fracties te sommeren.
 Het materiaal is middels polarisatiemicroscopie onderzocht, de analyse is uitgevoerd conform NEN 5896.

gebondenheid	serpentiijn asbest	amfibool asbest	totaal afgerond
hecht	0,0	0,0	0,0
niet hecht	0,0	0,0	0,0
totaal afgerond	0,0	0,0	

Gewogen concentratie (serpentiijnasbestconcentratie vermeerderd met 10 maal de amfiboolasbestconcentratie) is: **<0,9 mg/kg ds**

De gewogen asbestconcentratie wordt berekend uit de niet-afgeronde gehalten aan serpentiijn en amfibool asbest. De weergegeven resultaten zijn afgerond.

Verklaring kwalitatief onderzoek zeef fractie <0,5 mm:
 - : geen asbest waargenomen

ANALYSECERTIFICAAT

Project code : 789327
 Project omschrijving : 1334404S | Snoeksloot 62 Houten
 Opdrachtgever : PJ Milieu BV

Monstercode : 5721780
 Uw referentie : W-3: W-3
 Opgegeven bemonsteringsdatum : 13/07/2018

Asbestonderzoek

Initialen analist : M.A.
 Datum geanalyseerd : 18-07-2018

Analyse is uitgevoerd conform NEN 5898 (S).

Massa aangeleverde monster : 13670 g
 Droge massa aangeleverde monster : 11647 g
 Percentage droogrest : 85,2 m/m %
 Type zieving : nat

zeef fractie (mm)	massa zeef fractie (gram)	percentage zeef fractie (m/m %)	massa onderzocht (gram)	percentage onderzocht (m/m %)	aantal asbest (deeltjes)	massa asbest-houdend materiaal (mg)
<0,5 mm	11114,0	96,7	12,6	0,11	n.v.t.	n.v.t.
0,5-1 mm	77,0	0,7	75,0	97,40	0	0,0
1-2 mm	78,3	0,7	76,5	97,70	0	0,0
2-4 mm	43,3	0,4	43,3	100,00	0	0,0
4-8 mm	85,5	0,7	85,5	100,00	0	0,0
8-20 mm	95,4	0,8	95,4	100,00	0	0,0
>20 mm	0,0	0,0	0,0	100,00	0	0,0
Totaal	11493,5	100,0	388,3		0	0,0

zeef fractie (mm)	asbest totaal			serpentiijn asbest			amfibool asbest		
	gehalte asbest (mg/kg ds)	ondergrens (mg/kg ds)	bovengrens (mg/kg ds)	gehalte asbest (mg/kg ds)	ondergrens (mg/kg ds)	bovengrens (mg/kg ds)	gehalte asbest (mg/kg ds)	ondergrens (mg/kg ds)	bovengrens (mg/kg ds)
<0,5 mm	-								
0,5-1 mm	0,0	0,0	0,0	0,0	0,0	0,0	0,0	0,0	0,0
1-2 mm	0,0	0,0	0,0	0,0	0,0	0,0	0,0	0,0	0,0
2-4 mm	0,0	0,0	0,0	0,0	0,0	0,0	0,0	0,0	0,0
4-8 mm	0,0	0,0	0,0	0,0	0,0	0,0	0,0	0,0	0,0
8-20 mm	0,0	0,0	0,0	0,0	0,0	0,0	0,0	0,0	0,0
>20 mm	0,0	0,0	0,0	0,0	0,0	0,0	0,0	0,0	0,0
Totaal	<0,1	0,0	0,0	<0,1	0,0	0,0	0,0	0,0	0,0

Aangetroffen type asbest : Geen
 Bijzonderheden waargenomen : Geen

Serpentiijn asbest is chrysotiel.
 Amfibool asbest is amosiet, crocidoliet, actinoliet, anthophylliet en tremoliet.

De bepalingsgrens is bepaald voor de zeef fracties kleiner dan 4 mm. De totale bepalingsgrens is verkregen door de bepalingsgrenzen van de afzonderlijke zeef fracties te sommeren.
 Het materiaal is middels polarisatiemicroscopie onderzocht, de analyse is uitgevoerd conform NEN 5896.

gebondenheid	serpentiijn asbest	amfibool asbest	totaal afgerond
hecht	0,0	0,0	0,0
niet hecht	0,0	0,0	0,0
totaal afgerond	0,0	0,0	

Gewogen concentratie (serpentiijnasbestconcentratie vermeerderd met 10 maal de amfiboolasbestconcentratie) is: **<0,1 mg/kg ds**

De gewogen asbestconcentratie wordt berekend uit de niet-afgeronde gehalten aan serpentiijn en amfibool asbest. De weergegeven resultaten zijn afgerond.

Verklaring kwalitatief onderzoek zeef fractie <0,5 mm:
 - : geen asbest waargenomen

ANALYSECERTIFICAAT

Project code : 789327
 Project omschrijving : 1334404S | Snoeksloot 62 Houten
 Opdrachtgever : PJ Milieu BV

Monstercode : 5721781
 Uw referentie : W-4: W-4
 Opgegeven bemonsteringsdatum : 13/07/2018

Asbestonderzoek

Initialen analist : K.A.
 Datum geanalyseerd : 18-07-2018

Analyse is uitgevoerd conform NEN 5898 (S).

Massa aangeleverde monster : 13310 g
 Droge massa aangeleverde monster : 12139 g
 Percentage droogrest : 91,2 m/m %
 Type zieving : nat

zeeffractie (mm)	massa zeeffractie (gram)	percentage zeeffractie (m/m %)	massa onderzocht (gram)	percentage onderzocht (m/m %)	aantal asbest (deeltjes)	massa asbest-houdend materiaal (mg)
<0,5 mm	11752,9	98,4	12,9	0,11	n.v.t.	n.v.t.
0,5-1 mm	62,8	0,5	61,0	97,13	0	0,0
1-2 mm	73,8	0,6	71,8	97,29	0	0,0
2-4 mm	27,6	0,2	27,6	100,00	0	0,0
4-8 mm	18,6	0,2	18,6	100,00	0	0,0
8-20 mm	11,5	0,1	11,5	100,00	0	0,0
>20 mm	0,0	0,0	0,0	100,00	0	0,0
Totaal	11947,2	100,0	203,4		0	0,0

zeeffractie (mm)	asbest totaal			serpentiijn asbest			amfibool asbest		
	gehalte asbest (mg/kg ds)	ondergrens (mg/kg ds)	bovengrens (mg/kg ds)	gehalte asbest (mg/kg ds)	ondergrens (mg/kg ds)	bovengrens (mg/kg ds)	gehalte asbest (mg/kg ds)	ondergrens (mg/kg ds)	bovengrens (mg/kg ds)
<0,5 mm	-								
0,5-1 mm	0,0	0,0	0,0	0,0	0,0	0,0	0,0	0,0	0,0
1-2 mm	0,0	0,0	0,0	0,0	0,0	0,0	0,0	0,0	0,0
2-4 mm	0,0	0,0	0,0	0,0	0,0	0,0	0,0	0,0	0,0
4-8 mm	0,0	0,0	0,0	0,0	0,0	0,0	0,0	0,0	0,0
8-20 mm	0,0	0,0	0,0	0,0	0,0	0,0	0,0	0,0	0,0
>20 mm	0,0	0,0	0,0	0,0	0,0	0,0	0,0	0,0	0,0
Totaal	<0,1	0,0	0,0	<0,1	0,0	0,0	0,0	0,0	0,0

Aangetroffen type asbest : Geen
 Bijzonderheden waargenomen : Geen

Serpentiijn asbest is chrysotiel.
 Amfibool asbest is amosiet, crocidoliet, actinoliet, anthophylliet en tremoliet.

De bepalingsgrens is bepaald voor de zeeffracties kleiner dan 4 mm. De totale bepalingsgrens is verkregen door de bepalingsgrenzen van de afzonderlijke zeeffracties te sommeren.
 Het materiaal is middels polarisatiemicroscopie onderzocht, de analyse is uitgevoerd conform NEN 5896.

gebondenheid	serpentiijn asbest	amfibool asbest	totaal afgerond
hecht	0,0	0,0	0,0
niet hecht	0,0	0,0	0,0
totaal afgerond	0,0	0,0	

Gewogen concentratie (serpentiijnasbestconcentratie vermeerderd met 10 maal de amfiboolasbestconcentratie) is: **<0,1 mg/kg ds**

De gewogen asbestconcentratie wordt berekend uit de niet-afgeronde gehalten aan serpentiijn en amfibool asbest. De weergegeven resultaten zijn afgerond.

Verklaring kwalitatief onderzoek zeeffractie <0,5 mm:
 - : geen asbest waargenomen

ANALYSECERTIFICAAT

Project code : 789327
Project omschrijving : 1334404S | Snoeksloot 62 Houten
Opdrachtgever : PJ Milieu BV

Opmerkingen m.b.t. analyses

Opmerking(en) algemeen

Asbest

Individuele monsters van dit project zijn als asbest verdacht gekwalificeerd. De analysedeelmonsters zijn met beschermende maatregelen in het laboratorium in behandeling genomen.

Opmerking bij project:

- Eurofins Omegam heeft het asbestonderzoek in dit/deze monster(s) uitgevoerd volgens de NEN 5898, en zoals beschreven in een aparte bijlage als onderdeel van dit analysecertificaat. Voor de analyseresultaten van het asbestonderzoek geldt dat Eurofins Omegam de analyse heeft uitgevoerd in de monsters die de opdrachtgever, zoals deze staan vermeld in de koptekst van dit analysecertificaat, zelf heeft genomen of laten nemen en aan Eurofins Omegam heeft aangeboden. Eurofins Omegam draagt geen verantwoordelijkheid inzake de herkomst en representativiteit alsmede de veiligheid tijdens de monsterneming.

ANALYSECERTIFICAAT

Project code : 789327
Project omschrijving : 1334404S | Snoeksloot 62 Houten
Opdrachtgever : PJ Milieu BV

Barcodeschema's

Monstercode	Uw referentie	monster	diepte	barcode
5721777	B-1: B-1	B-1: B-1		0086528MG
5721778	W-1: W-1	W-1: W-1		0086524MG
5721779	W-2: W-2	W-2: W-2		0086525MG
5721780	W-3: W-3	W-3: W-3		0086526MG
5721781	W-4: W-4	W-4: W-4		0086527MG

ANALYSECERTIFICAAT

Project code : 789327
Project omschrijving : 1334404S | Snoeksloot 62 Houten
Opdrachtgever : PJ Milieu BV

Analysemethoden in Grond (AS3000)

AS3000

In dit analysecertificaat zijn de met 'S' gemerkte analyses uitgevoerd volgens de analysemethoden beschreven in het "Accreditatieschema Laboratoriumanalyses voor grond-, waterbodem- en grondwateronderzoek (AS SIKB 3000)". Het laboratoriumonderzoek is uitgevoerd volgens de onderstaande analysemethoden. Deze analyses zijn vastgelegd in het geldende accreditatie-certificaat met bijbehorende verrichtingenlijst L086 van Eurofins Omegam BV.

Asbestonderzoek : Conform AS3070 prestatieblad 1 en NEN 5898

BEGELEIDINGSBRIEF

BEGELEIDINGSBRIEF VRACHTBRIEF (A1) (voor ontvanger (geadresseerde))

Verplicht te gebruiken voor transport van afvalstoffen

1 ☐ (primaire) afzender 2 ☐ ontvanger 3 ☐ handelaar 4 ☐ bemiddelaar

Zender **PJ Milieu BV**
straat + nr **Nijverheidsstraat 21**
postc. + woonpl. **3861 RJ Nijkerk**
VIHB-nummer **GL505252XXHB**

2
factuuradres **zie 1**
postbus of straat + nr
postc. + woonpl.

3
ontvanger **Gemeente Houten**
straat + nr **Onderdoor 25**
postc. + woonpl. **3995 DW Houten**

4
uitbesteed vervoerder
straat + nr
postc. + woonpl.
VIHB-nummer

5
transporteerd door: 1 ☐ afzender 2 ☐ ontvanger 3 ☐ ontvanger 4 ☐ inzamelaar 5 ☐ vervoerder 6 ☐ uitbesteed vervoerder
ontvanger/inzamelaar/
vervoerder **TB Grond en Sloopwerk**
straat + nr **Domstraat 55**
postc. + woonpl. **3864PN Nijkerkerveen**

3
locatie van herkomst
straat + nr **Snoeksloot 62**
postc. + woonpl. **3993 HN Houten**
datum aanvang transport **13-07-2012**

4
locatie van bestemming **Smink Boskalis Dolman**
straat + nr **Lindeboomseweg 15**
postc. + woonpl. **3828 NG Hoogland**
datum ontvangst transport **13-07-2012**

VIHB-nummer **GL509479VIHB**
route-inzameling ☐ ja ☐ nee
routelijst bijsluiten (zie toelichting)
inzamelaarsregeling ☐ ja ☐ nee
repeterende vrachten ☐ ja ☒ nee
zie toelichting

kenteken **63 B6115**

6
afvalstroomnummer **060038016629**
gebruikelijke benaming van de afvalstoffen **Grond met asbest**
aantal/verpakking **170504**
eural code **D05**
verw. hoeveelheid (kg) **13840 kg**
gewogen hoeveelheid (kg)

PJ milieu bv

	Auteursrecht: sVa / Stichting Vervoeradres, Den Haag	Het vervoer geschiedt op de door sVa / Stichting Vervoeradres ter griffie van de arr.rechtbank te Amsterdam en Rotterdam gedeponeerde algemene voorwaarden voor het afvalstoffenvervoer over de weg, laatste versie. Voor aansprakelijkheid vervoerder z.o.z.	In de vracht is verzekering niet begrepen		BC04345857
handtekening afzender	handtekening ontvanger	handtekening transporteur voor ontvangst der zending met gelijkgenummerde vrachtbrief	handtekening ontvanger (geadresseerde) voor goede ontvangst der zending met gelijkgenummerde vrachtbrief		

PRINT DATUM : 20/07/2018
WEEGBON DATUM : 13/07/2018

KENTEKEN : 63-BGH-5

TRANSPORTEUR : 81010261 TB GROND- EN SLOOPWERKEN B.V.
AANBIEDER : 81020240 PJ MILIEU B.V.

AFVALSTOF : 55.25 GROND ASBESTHOUDEND EURAL : 17 05 04
OMSCHRIJVING : SNOEKSLOOT HOUTEN
HERKOMST : SNOEKSLOOT 62 HOUTEN
AFVALSTROOMNR. : 060038016629
CONTRACT : 0

IN : 10:12 VOL GEWICHT : 42120 kg VOLUME : 0.00 M3
UIT : 10:25 LEEG GEWICHT : 28280 kg
NETTO GEWICHT : 13840 kg


LOKATIE : 000GR GRONDREINIGING

ORDERNUMMER :
WEEGBONNUMMER : 765213

Renewi Smink B.V.
Lindeboomseweg 15
3825 AL Amersfoort
Postbus 2527
3800 GB Amersfoort

T (033) 455 82 82
F (033) 455 04 12
E afvalverwerking@smink-groep.nl
www.smink-groep.nl

RABObank Amersfoort
IBAN: NL53RABO 0136 9270 17
BIC: RABONL2U
BTW nr.: NL 0077.72.798.B01

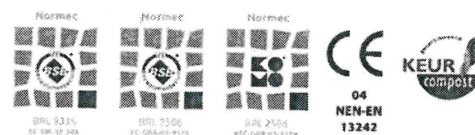

Producten gemerkt met:
* Producten zijn gecertificeerd conform BRL2506, toepassing als verhardingslaag van steenmengsel
** Producten zijn gecertificeerd conform BRL9335
*** Producten zijn gecertificeerd conform BRL Keur Compost

Op al onze aanbiedingen en overeenkomsten zijn onze algemene voorwaarden van toepassing.
Deze voorwaarden worden op uw verzoek toegezonden. Inschrijving K.v.K. Gooi-, Eem- en Flevoland nr.: 31033909.

*Alleen voorblad +
conclusie toegevoegd
aan BLS evaluatie*

**PARTIJEURING GROND
KAVEL W16 WATERDORP TE
AMERSFOORT**

OPDRACHTGEVER

Transportonderneming A.J. Huygen B.V.
de heer K. Huygen
Haarbrug 22
3751 LM BUNSCHOTEN-SPAKENBURG

MIDDELBEERS	16 mei 2018
Rapportnr.:	BM.0418165/PKG/mhe
Status:	Definitief
Versie:	01
Hoeveelheid:	7.403,9 ton

OPGESTELD:	GECONTROLEERD:
M. Hersmus	H.W.A.N.M. Verheijen
Projectleider Bbk	Teamleider
d.d. 16 mei 2018	d.d. 16 mei 2018
par.	par.



4 CONCLUSIES

Op basis van de uitgevoerde partijkeuring wordt de partij, op basis van de geanalyseerde parameters, conform het Besluit bodemkwaliteit, beoordeeld als 'Altijd toepasbaar' (schone grond) voor zowel het toepassen op landbodem als het toepassen in of op waterbodem. Tevens voldoet de partij aan de (maximale) emissiewaarden voor grootschalige toepassingen op of in de (water)bodem.


Partijen grond die voldoen aan de achtergrondwaarden zijn altijd vrij toepasbaar (voor wat betreft de chemische kwaliteit). Er hoeft geen toetsing plaats te vinden aan de ontvangende bodemkwaliteit. Het toepassen van schone grond in hoeveelheden kleiner dan 50 m³ is vrijgesteld van meldingsplicht. Voor het toepassen van schone grond vanaf 50 m³ moet eenmalig de toepassingslocatie worden gemeld (www.meldpuntbodemkwaliteit.nl).

Mocht dit rapport aanleiding geven tot vragen, dan zijn wij gaarne bereid mondeling of schriftelijk toelichting te geven.

/// = saneringslocatie BUS

Uittreksel Kadastrale Kaart

Uw referentie: 13344

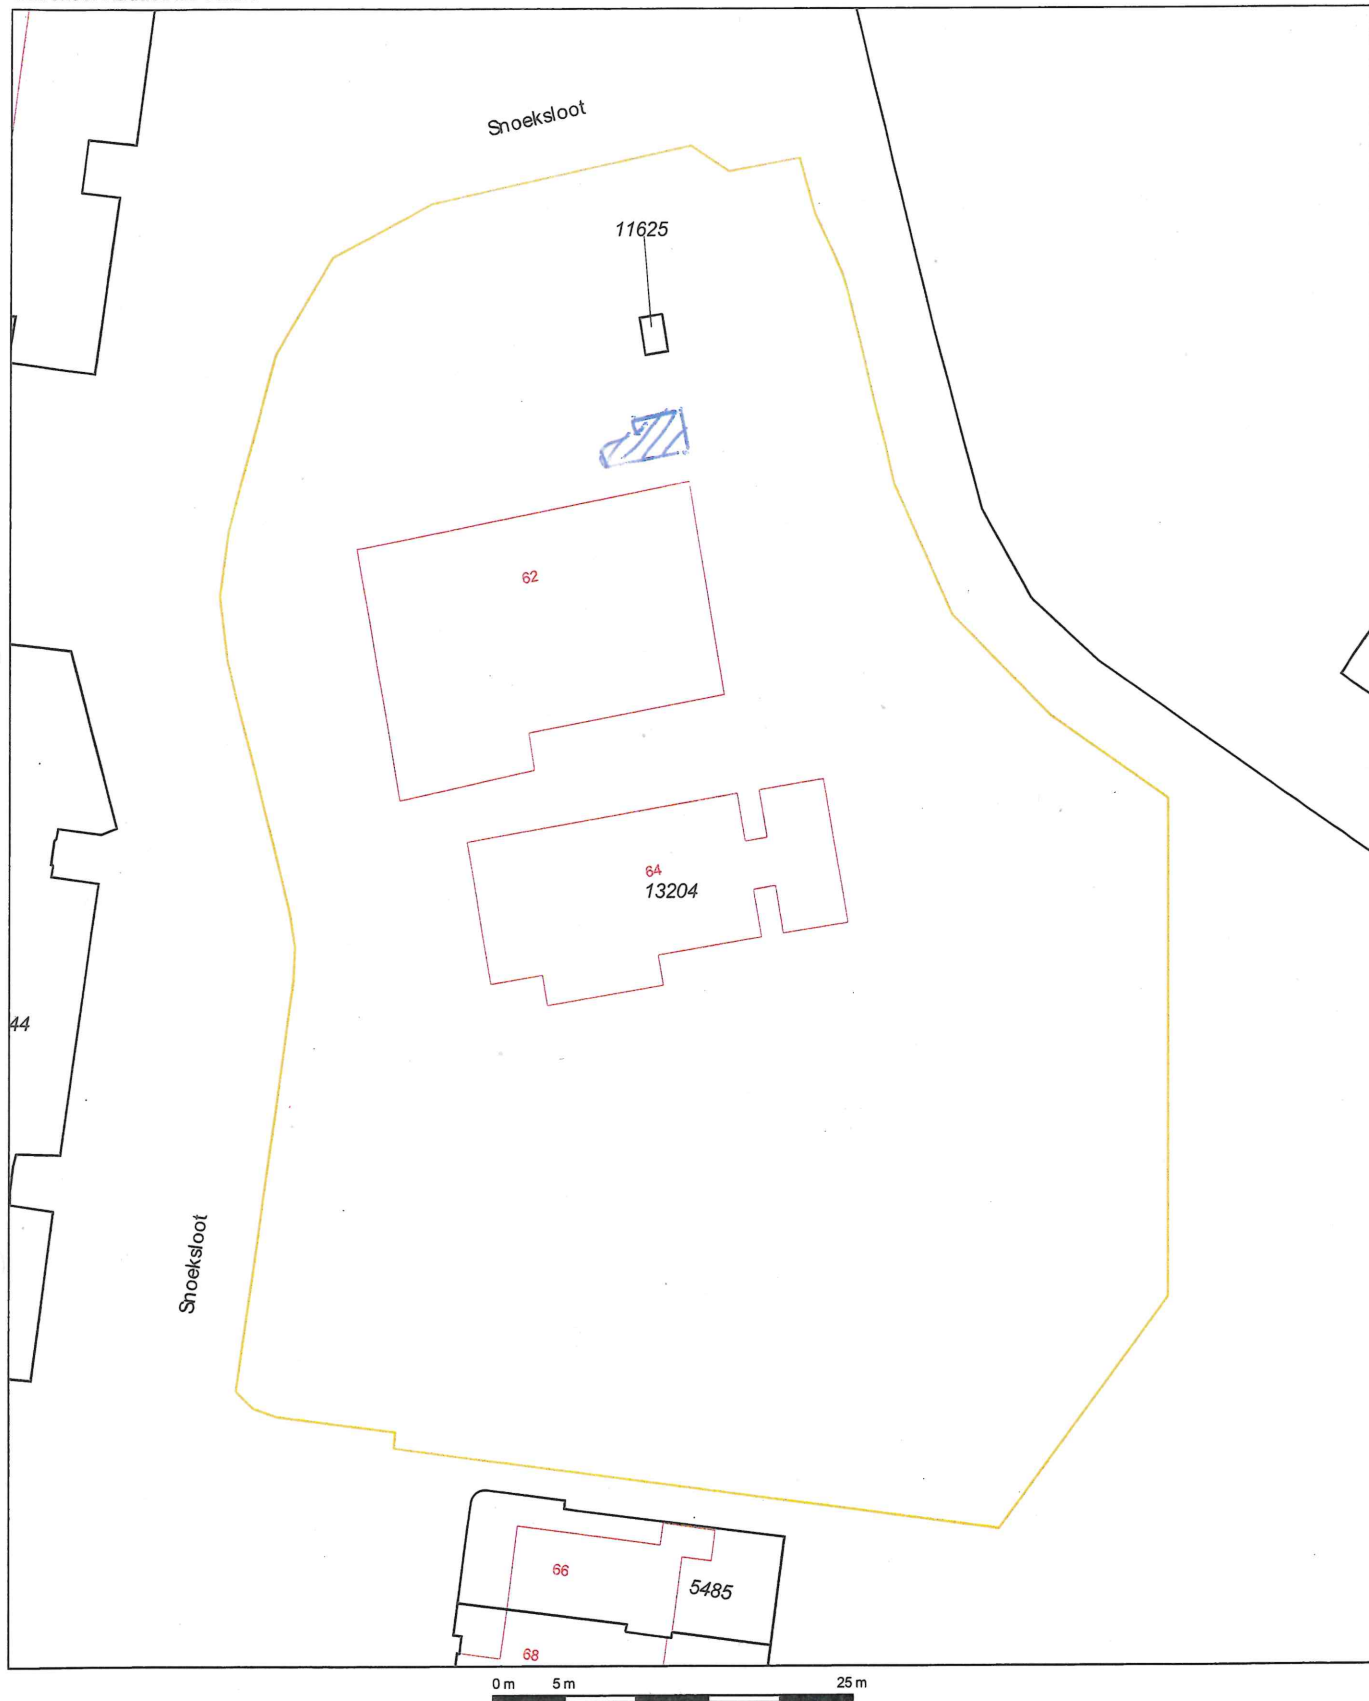

12345

Deze kaart is noordgericht

25

Perceelnummer

Huisnummer

Vastgestelde kadastrale grens

Voorlopige kadastrale grens

Administratieve kadastrale grens

Bebouwing

Overige topografie

Voor een eensluidend uittreksel, Apeldoorn, 6 juni 2018
De bewaarder van het kadaster en de openbare registers

Schaal 1:500

Kadastrale gemeente

Perceel


HOUTEN

A

13204



Aan dit uittreksel kunnen geen betrouwbare maten worden ontleend.
De Dienst voor het kadaster en de openbare registers behoudt zich de intellectuele
eigendomsrechten voor, waaronder het auteursrecht en het databankenrecht.

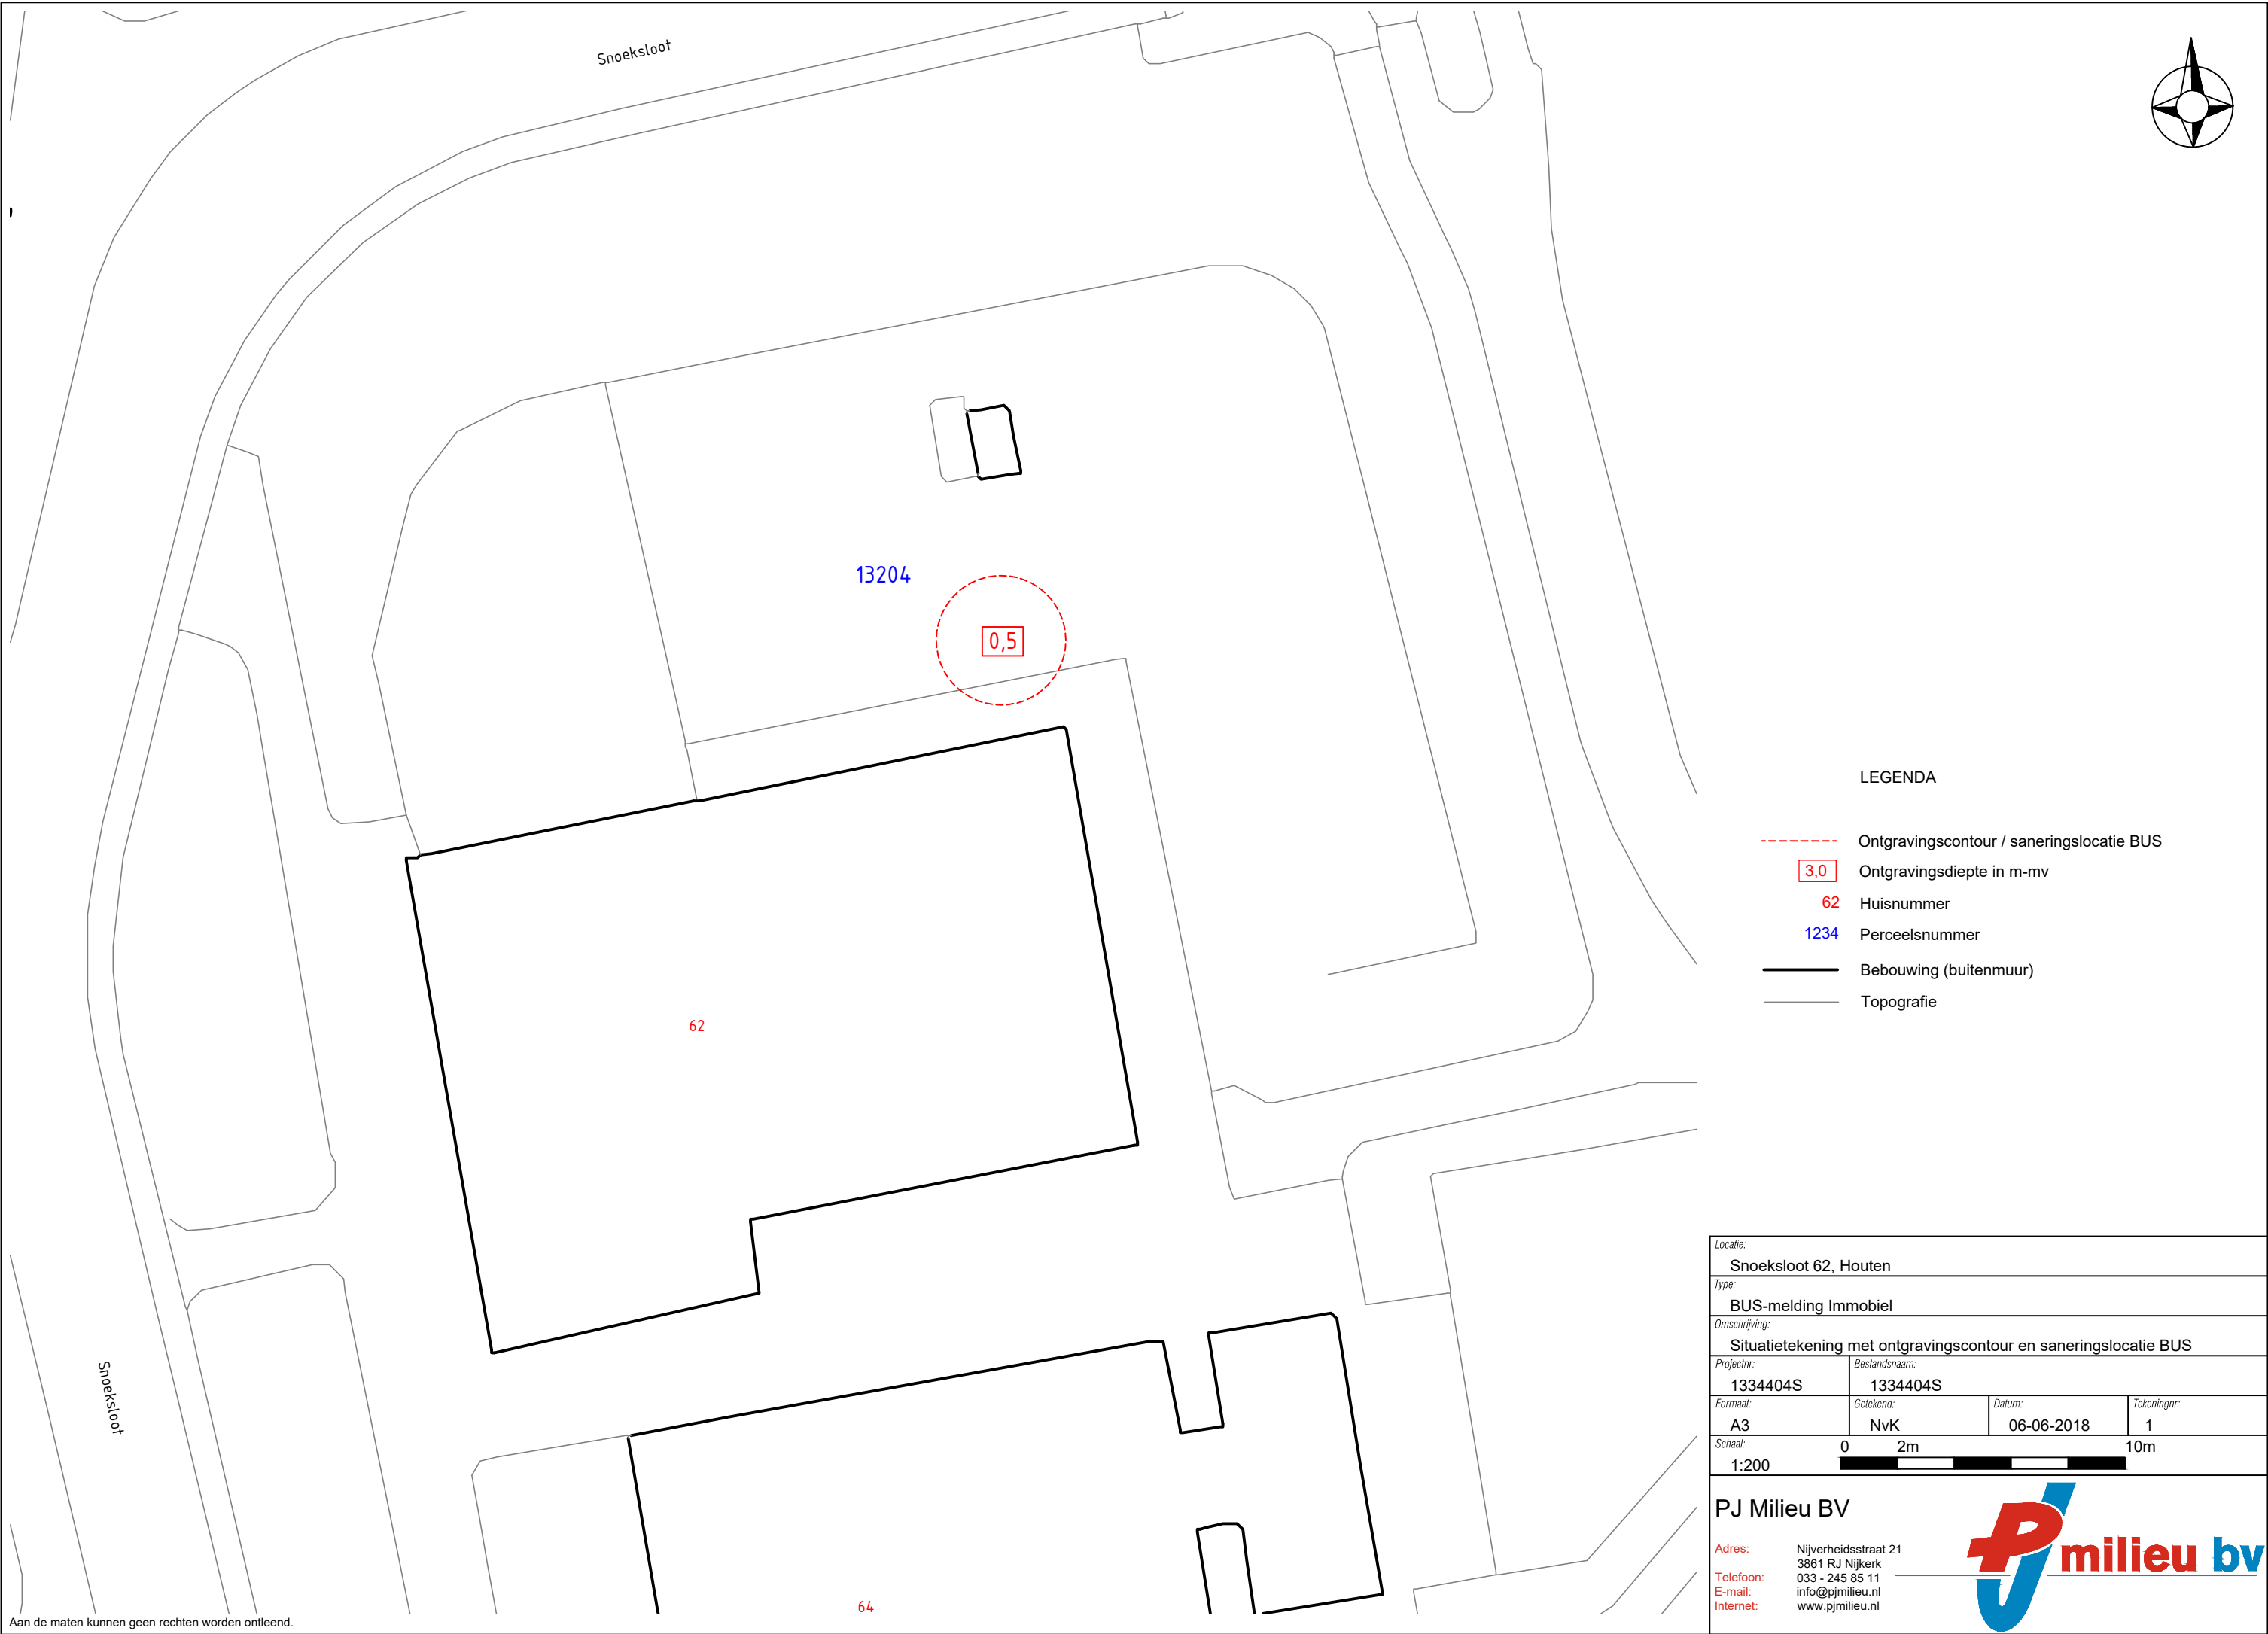

LEGENDA

- Ontgravingscontour / saneringslocatie BUS
- 3,0 Ontgravingsdiepte in m-mv
- 62 Huisnummer
- 1234 Perceelsnummer
- Bebauwing (buitenmuur)
- Topografie

Locatie:			
Snoeksloot 62, Houten			
Type:			
BUS-melding Immobiel			
Omschrijving:			
Situatietekening met ontgravingscontour en saneringslocatie BUS			
Projectnr:		Bestandsnaam:	
1334404S		1334404S	
Formaat:	Getekend:	Datum:	Tekeningnr:
A3	NvK	06-06-2018	1
Schaal:	0 2m 10m		
1:200			
PJ Milieu BV			
Adres:	Nijverheidsstraat 21		
Telefoon:	3861 RJ Nijkerk		
E-mail:	033 - 245 85 11		
Internet:	info@pjmilieu.nl		
www.pjmilieu.nl			

