



Renvooi
Bestaande inrichting
Hellingbanen in rijwegen :
openbaar gebruik < 14%

Hellingbaan 1 :
ca. 5,7 m1 lengte
0,75 m1 hoogteverschil
helling 13,2% < 14%

P-vak breedte/Rijweg
bij parkeren aan 2-zijden

gemiddelde
breedte rijweg
2300 mm 5525-5970 mm
2300 mm 5880 mm
2500 mm 5650-5680 mm

P-vak diepte

type	breedte	diepte	overstek
A	2300 mm	4530 mm	470 mm
B	2300 mm	3960 mm	1040 mm
C	2300 mm	4460 mm	540 mm
D	2500 mm	4560 mm	440 mm
E	2500 mm	>5000 mm	- -
F	2500 mm	4360 mm	640 mm

P-vak Mindervalide

breedte	3500 mm
diepte	4720 mm
overstek	280 mm

Project
Herontwikkeling
Plein 10-10a
Houten

Onderwerp
Definitief Ontwerp versie 01
Bestaande situatie
Inrichting Parkeerterrein

Opdrachtgever
Bridges Real Estate
Maliebaan 8
3581CM Utrecht

□ architectuur

○ bouwtechniek


△ projectmanagement

bezoekadres :
Meldoornkade 22
3992 AE HOUTEN

Communicatie :
tel : 030-601 26 82

e : info@studio-in-motion.nl
i : www.studio-in-motion.nl

Fase :	Formaat :	Schaal :
Bebouwings	A1	1 : 200
studie	Getekend :	datum :
	FK	15-12-2022
	wijz. datum	wijzigingen
A	03 /01 /2023	peilmaten aanvulling/wijziging
B	19 /01 /2023	grasstenen/groen/demarkatie
C	-- /-- /--	...
D	-- /-- /--	...
E	-- /-- /--	...
F	-- /-- /--	...
Dossier no.	Tekening no.	
S1605	05.001	

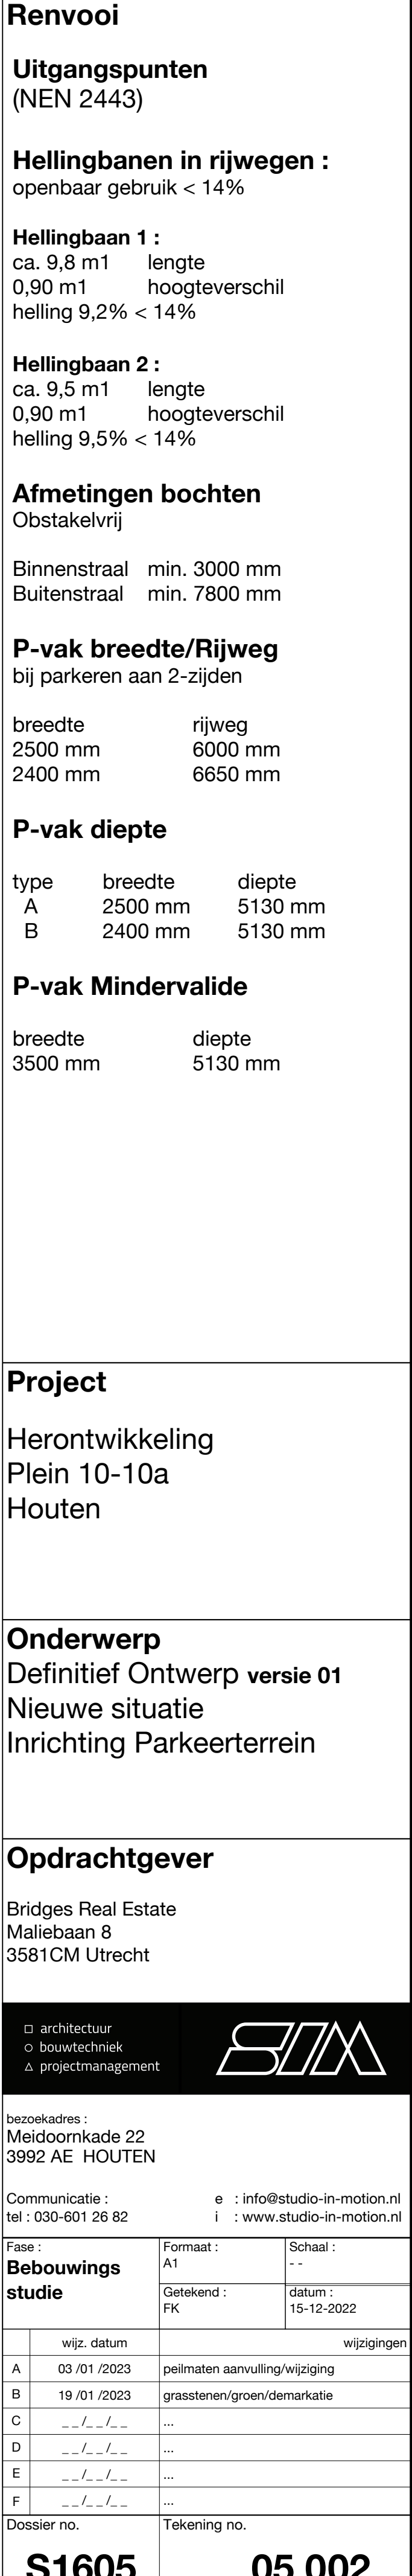

- Hypericum dummer 'Peter Dummer'
5 st/m2
- Caryopteris clandonensis 'Heavy Blue'
5 st/m2
- Geranium macrorrhizum 'Spessart'
5 st/m2


Boom type 1 Prunus 'Umineko' 1 st.

Boom type 2 Prunus Avium 'Plena' 3 st.

Boom type 3 Prunus 'Spire' 5 st.

Exploitatie gebied

Kunststof grasstenen

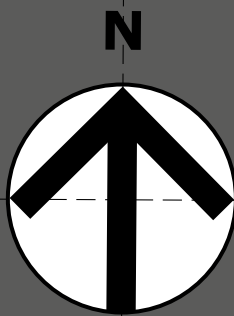

Renvooi

Project

Herontwikkeling
Plein 10-10a
Houten

Onderwerp

Definitief Ontwerp versie 01
Nieuwe situatie
Groenvoorzieningen

Opdrachtgever

Bridges Real Estate
Maliebaan 8
3581CM Utrecht

- architectuur
- bouwtechniek
- projectmanagement



bezoekadres :
Meldoornkade 22
3992 AE HOUTEN

Communicatie :
tel : 030-601 26 82

e : info@studio-in-motion.nl
i : www.studio-in-motion.nl

Fase : Bebouwings studie		Formaat : A1 Getekend : FK	Schaal : -- datum : 15-12-2022
	wijz. datum	wijzigingen	
A	03 /01 /2023	peilmaten aanvulling/wijziging	
B	19 /01 /2023	grasstenen/groen/demarkatie	
C	-- /-- /--	...	
D	-- /-- /--	...	
E	-- /-- /--	...	
F	-- /-- /--	...	
Dossier no.		Tekening no.	

S1605

05.003