


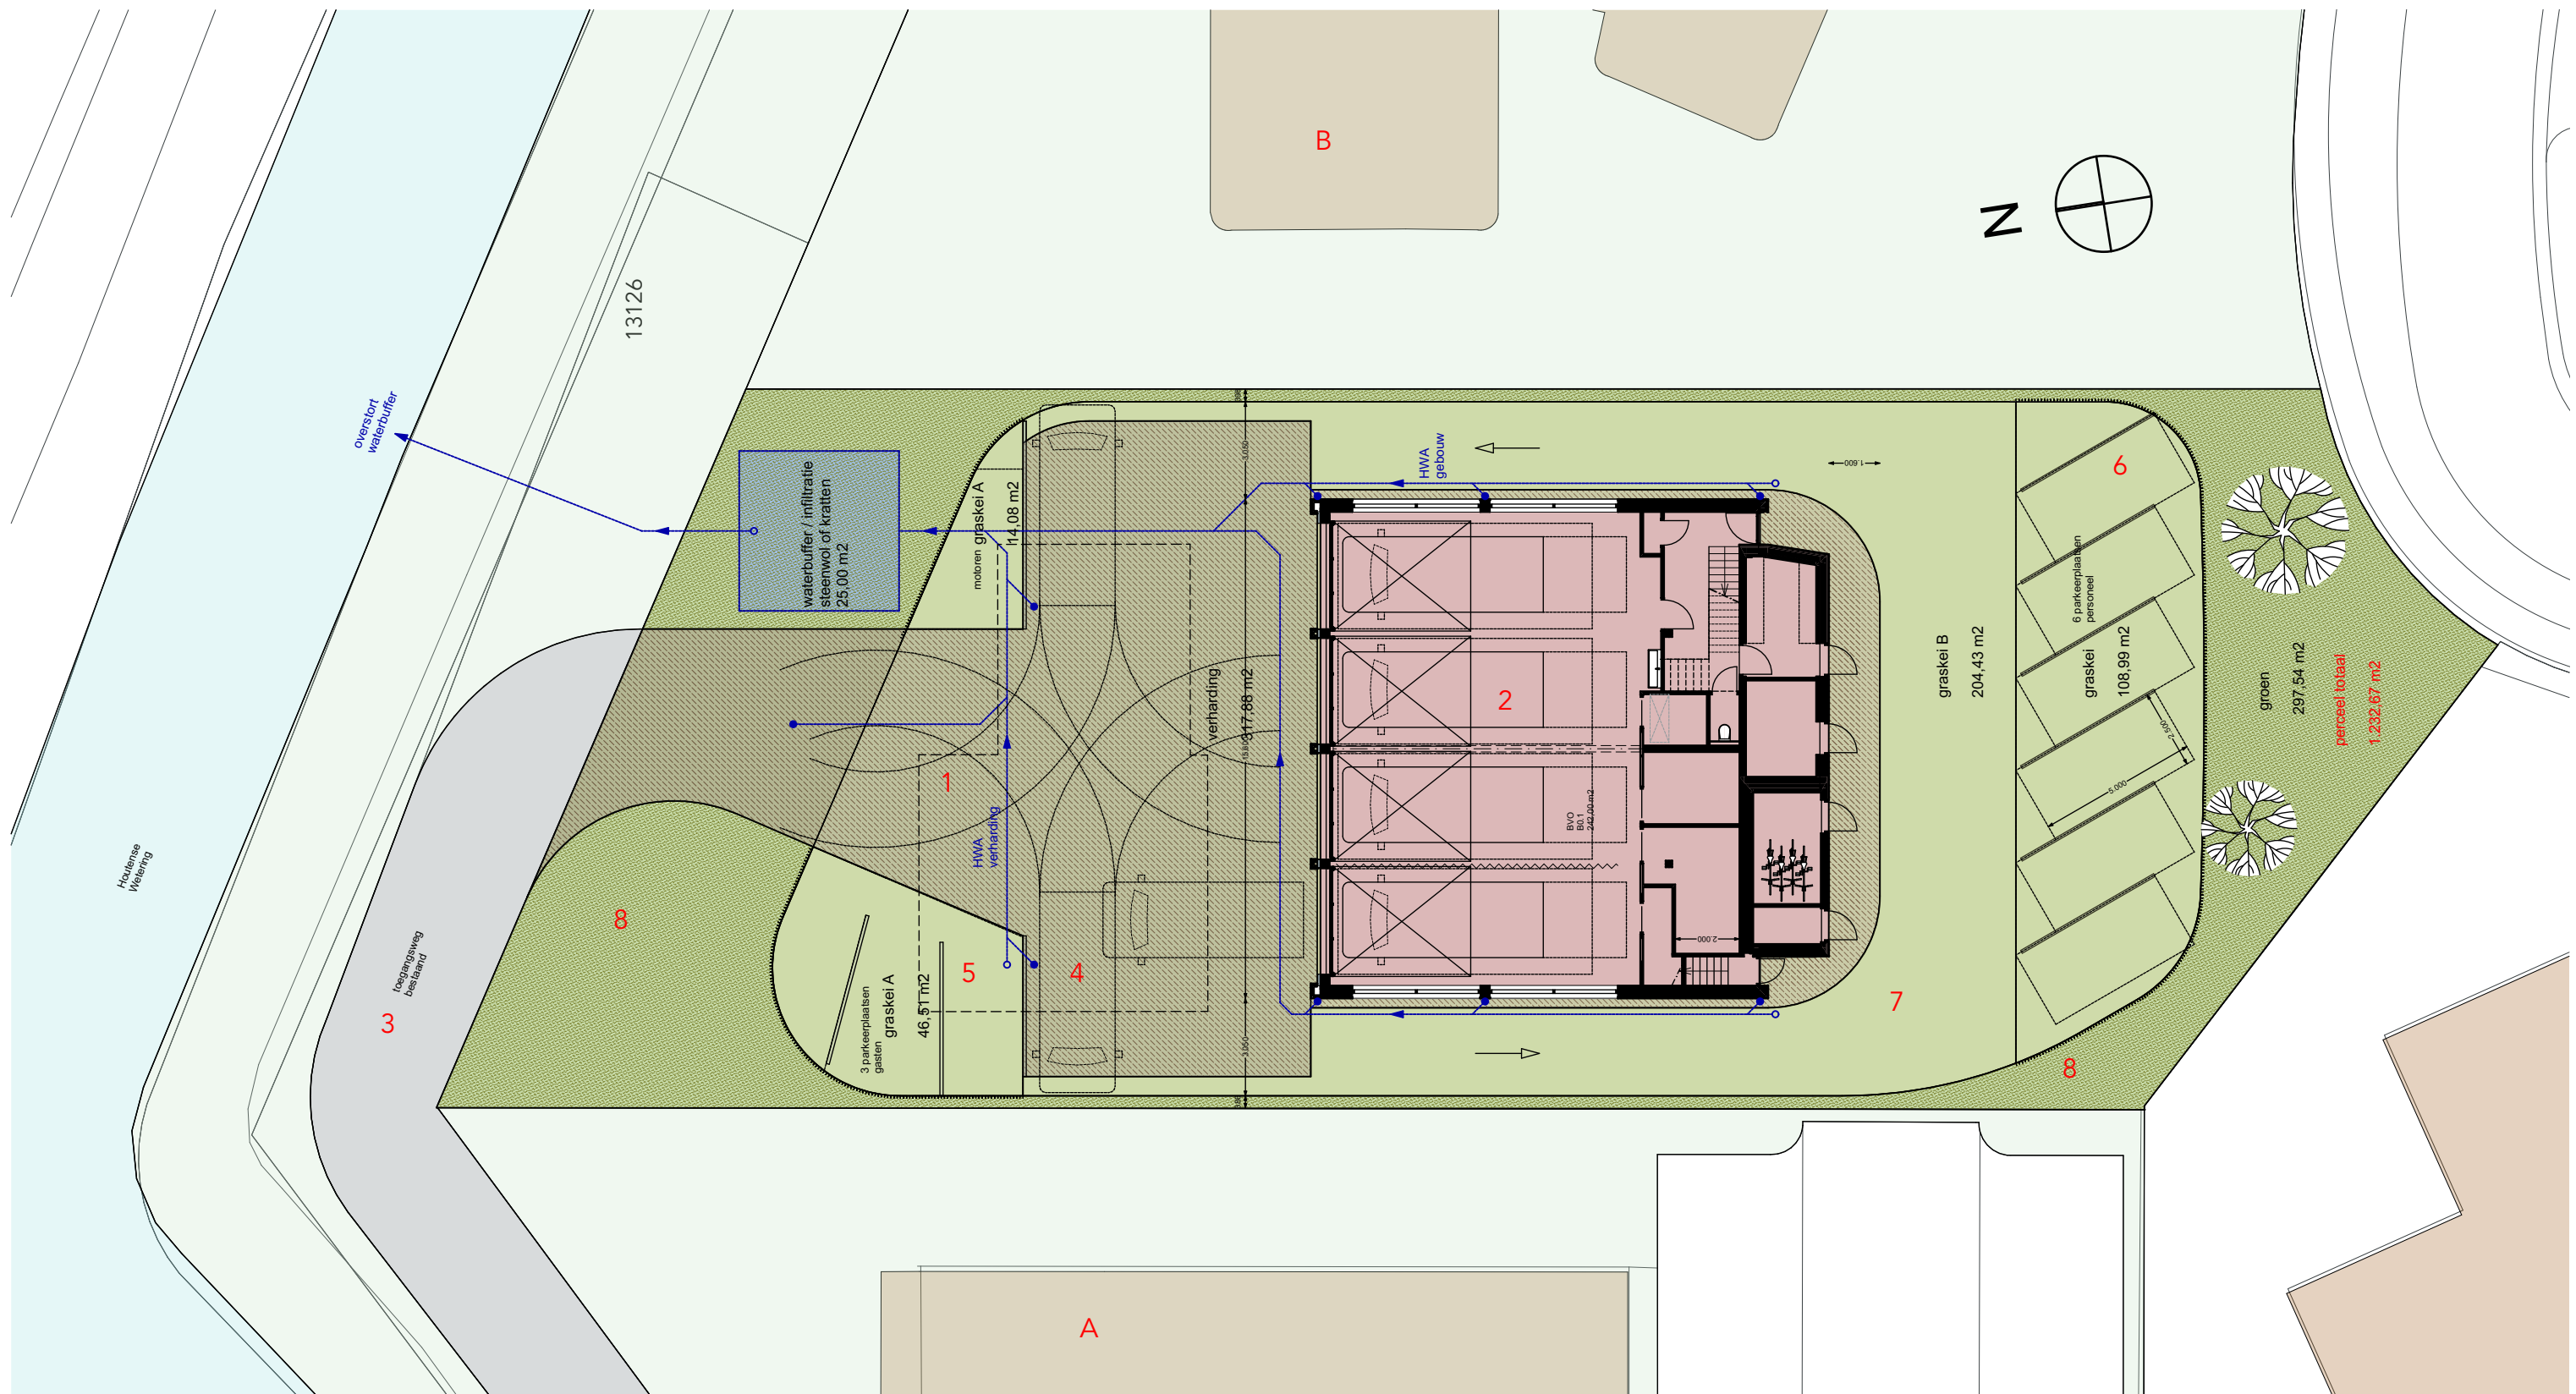

1	te slopen tijdelijke post	2	nieuwe ambulancepost
A	politiebureau	3	bestaande toegangsweg
B	total health academy	4	manoeuvrerruimte
		5	parkeren gasten
		6	parkeren personeel
		7	rijbaan
		8	groen inrichting

bestrating
graskeien
graskeien
graskeien

Capaciteit	
bebouwd oppervlak	242m²
Verharding	318 m²
Graskeien (50%)	<u>187 m²</u>
Totaal verhard. opp.	747 m²

Eis: 15mm waterberging
 $747 \times 15 = 11.205 \text{ liter} = \underline{11,2 \text{ m}^3}$
 aanneme hoogte buffer = 0,5m capaciteit min. 90 %
 Benodigd: 24,9 m², afgerond 25 m²

Waterberging
 - Leidingverloop ter indicatie
 - Definitieve HWA-installatie opgave installateur
 - Uitvoering waterbuffer en overstort
 nader uit te werken

ARCHITECTEN
 Brucknerlaan 32 3533KE Utrecht +31 (30) 2962831
 info@architectenforum.nl www.architectenforum.nl

RAVU Houten

Weteringhoek

2020011

2021-11-17

VO+

A3

1:200

VO-03

Situatie water