
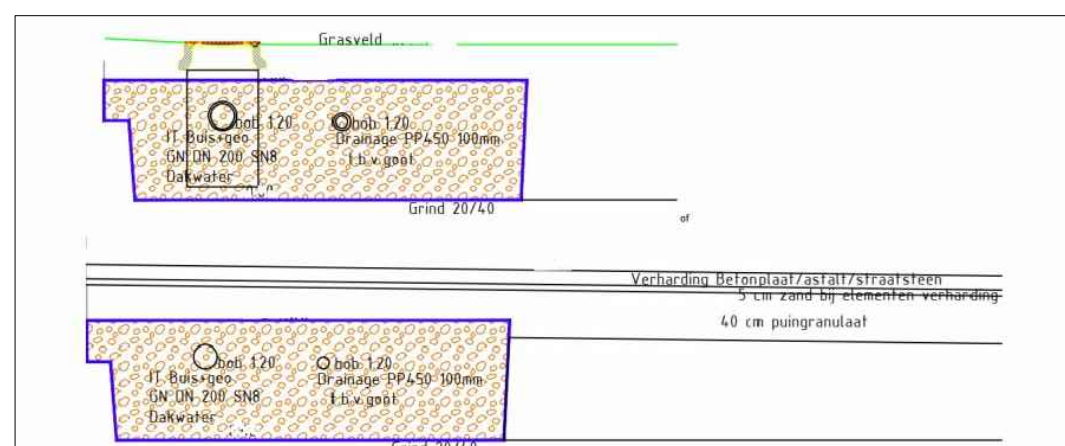
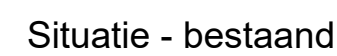


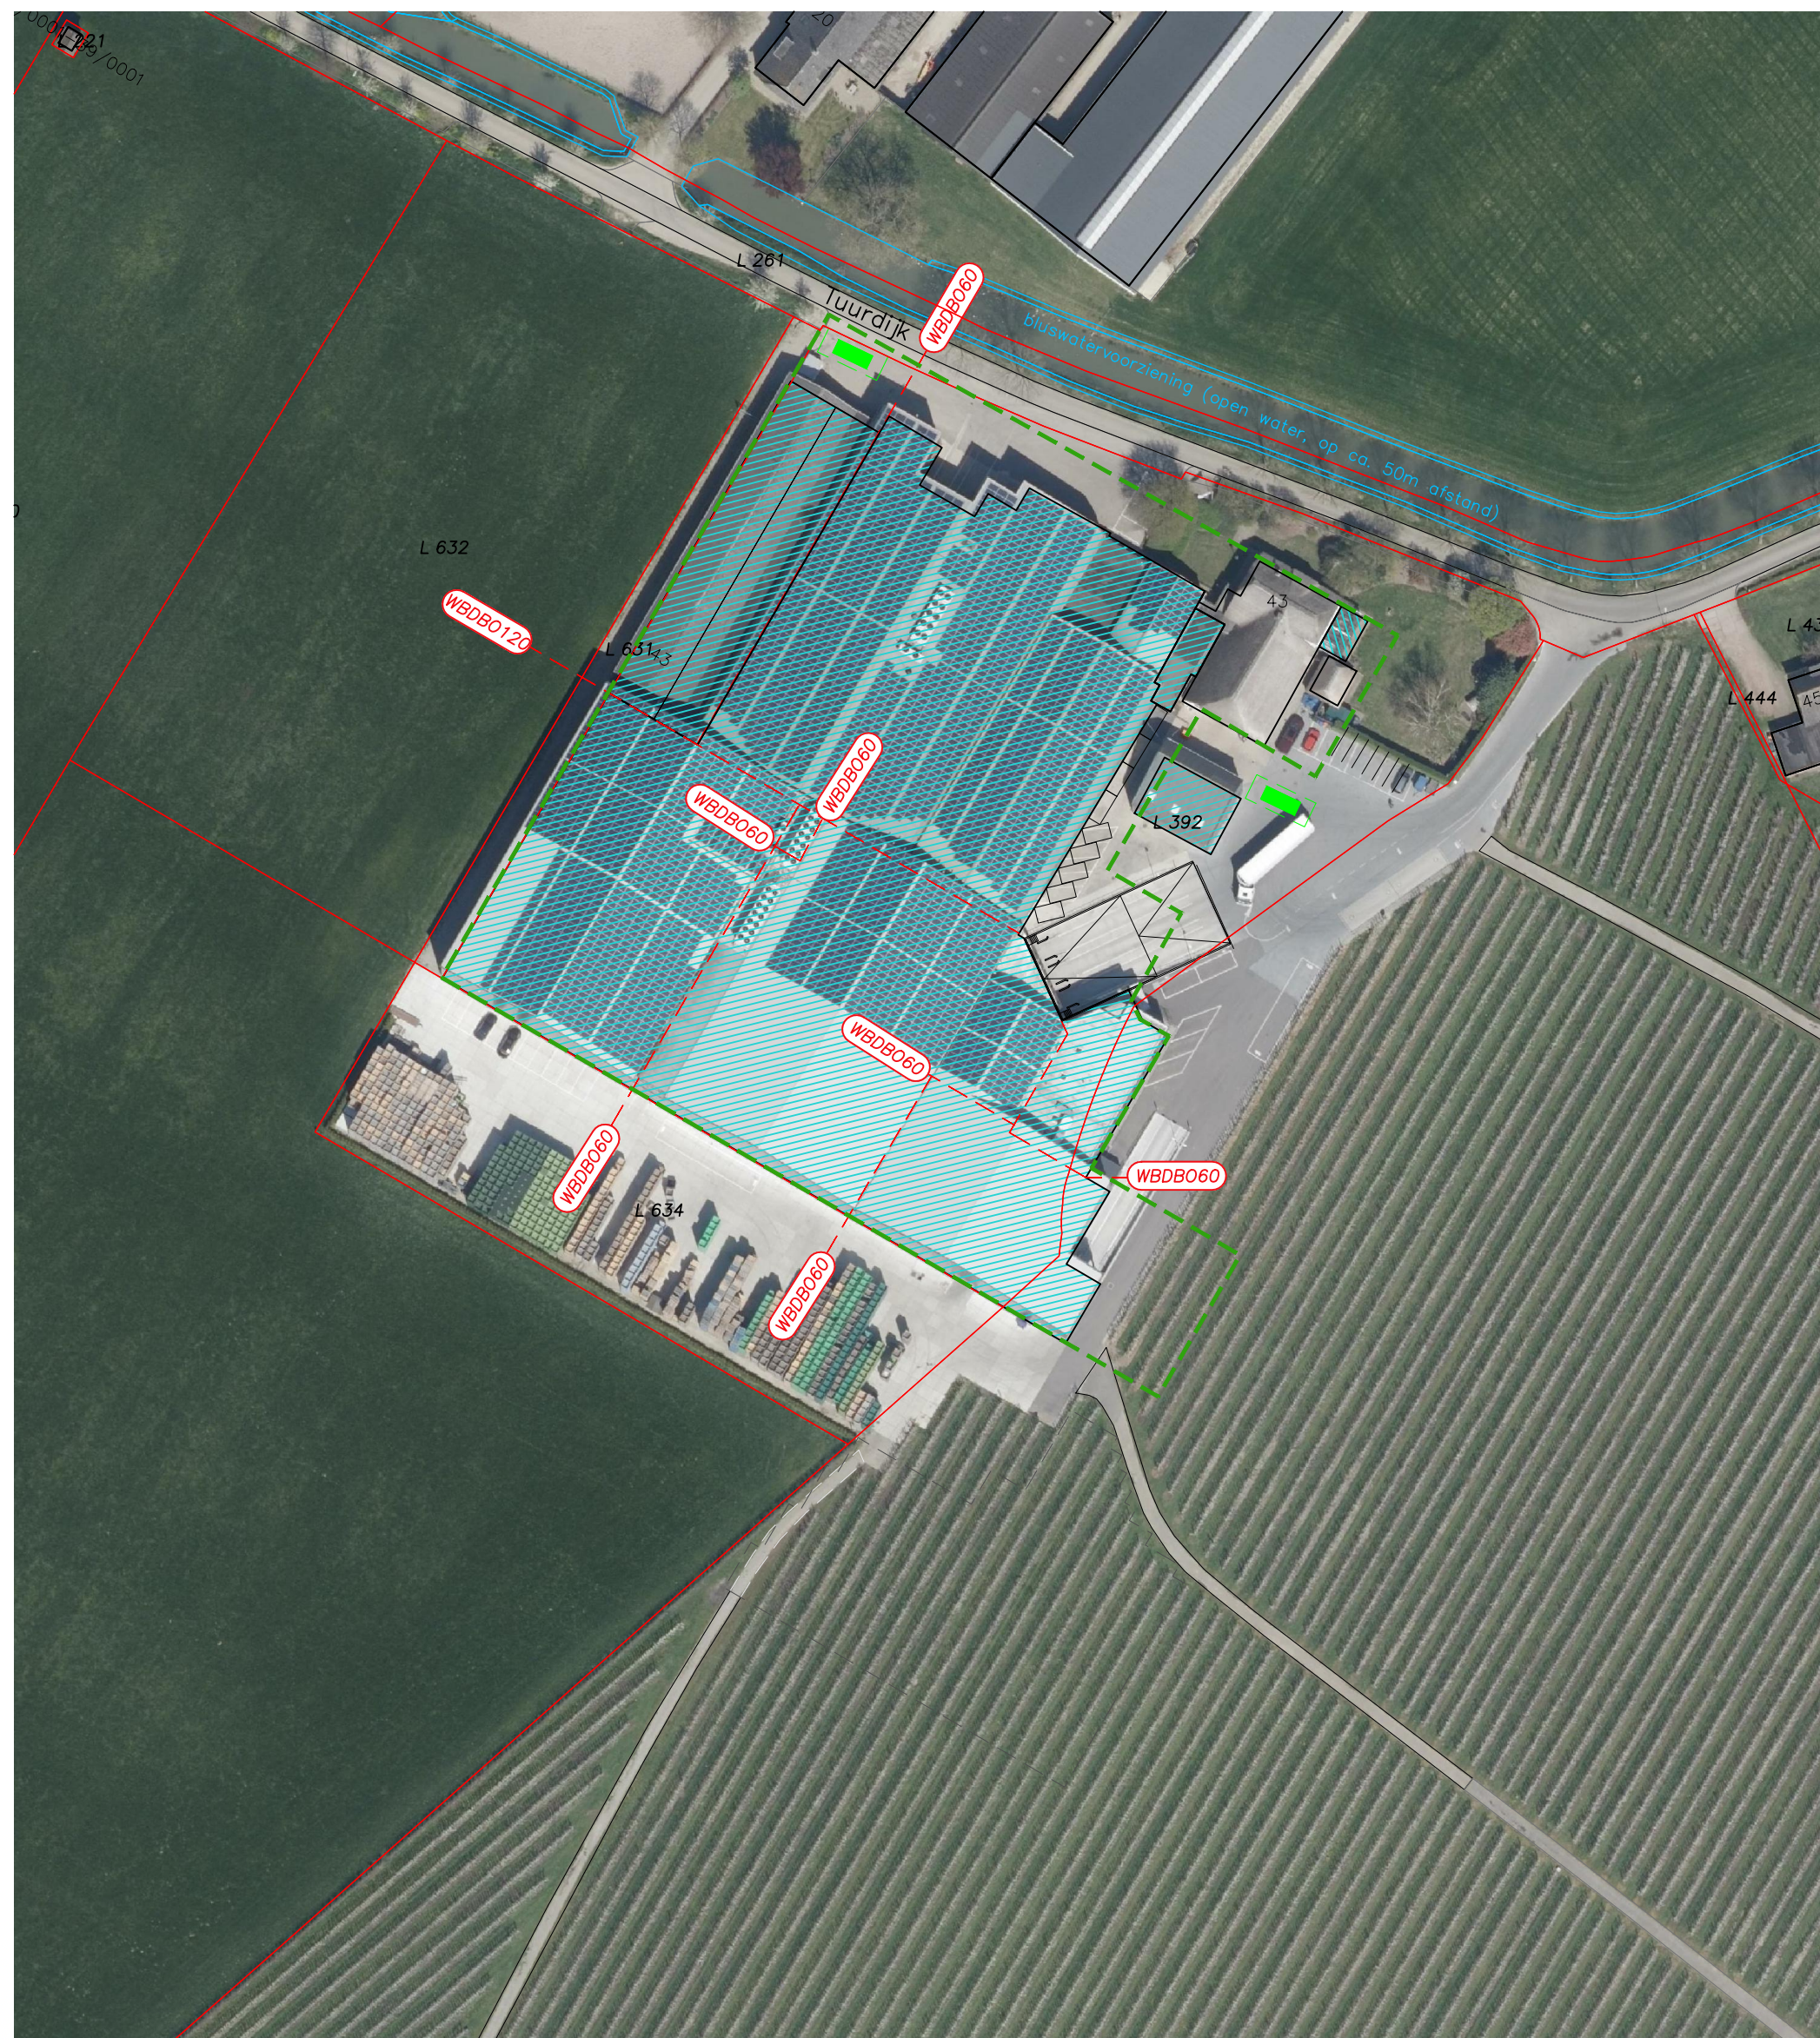


Bluswater/brandputten


l.o.m. de brandweer wordt een niet-openbare bluswatervoorziening op het eigen terrein aangebracht, met een minimale capaciteit van 60m³/uur, op maximaal 100m vanaf het bouwwerk.
De exacte plaats en uitvoering gebeurt in overleg met de brandweer.
Deze put zal gereed zijn voor de ingebruikname van de nieuwbouw

De primaire bluswatervoorziening bevindt zich op maximaal 40 m van het eerste blusvoertuig. Bij een inzetdiepte van meer dan 60 m is er een voor de hulpdiensten bereikbare secundaire bluswatervoorziening noodzakelijk van 60 m³/uur

De benodigde verharding van de openbare weg naar de waterwinplaats en de opstelplaats voor het blusvoertuig dienen geschikt te zijn voor een asbelasting van 10 ton en een totaalgewicht van 18 ton (vrije breedte 5m, vrije hoogte 4,2m)

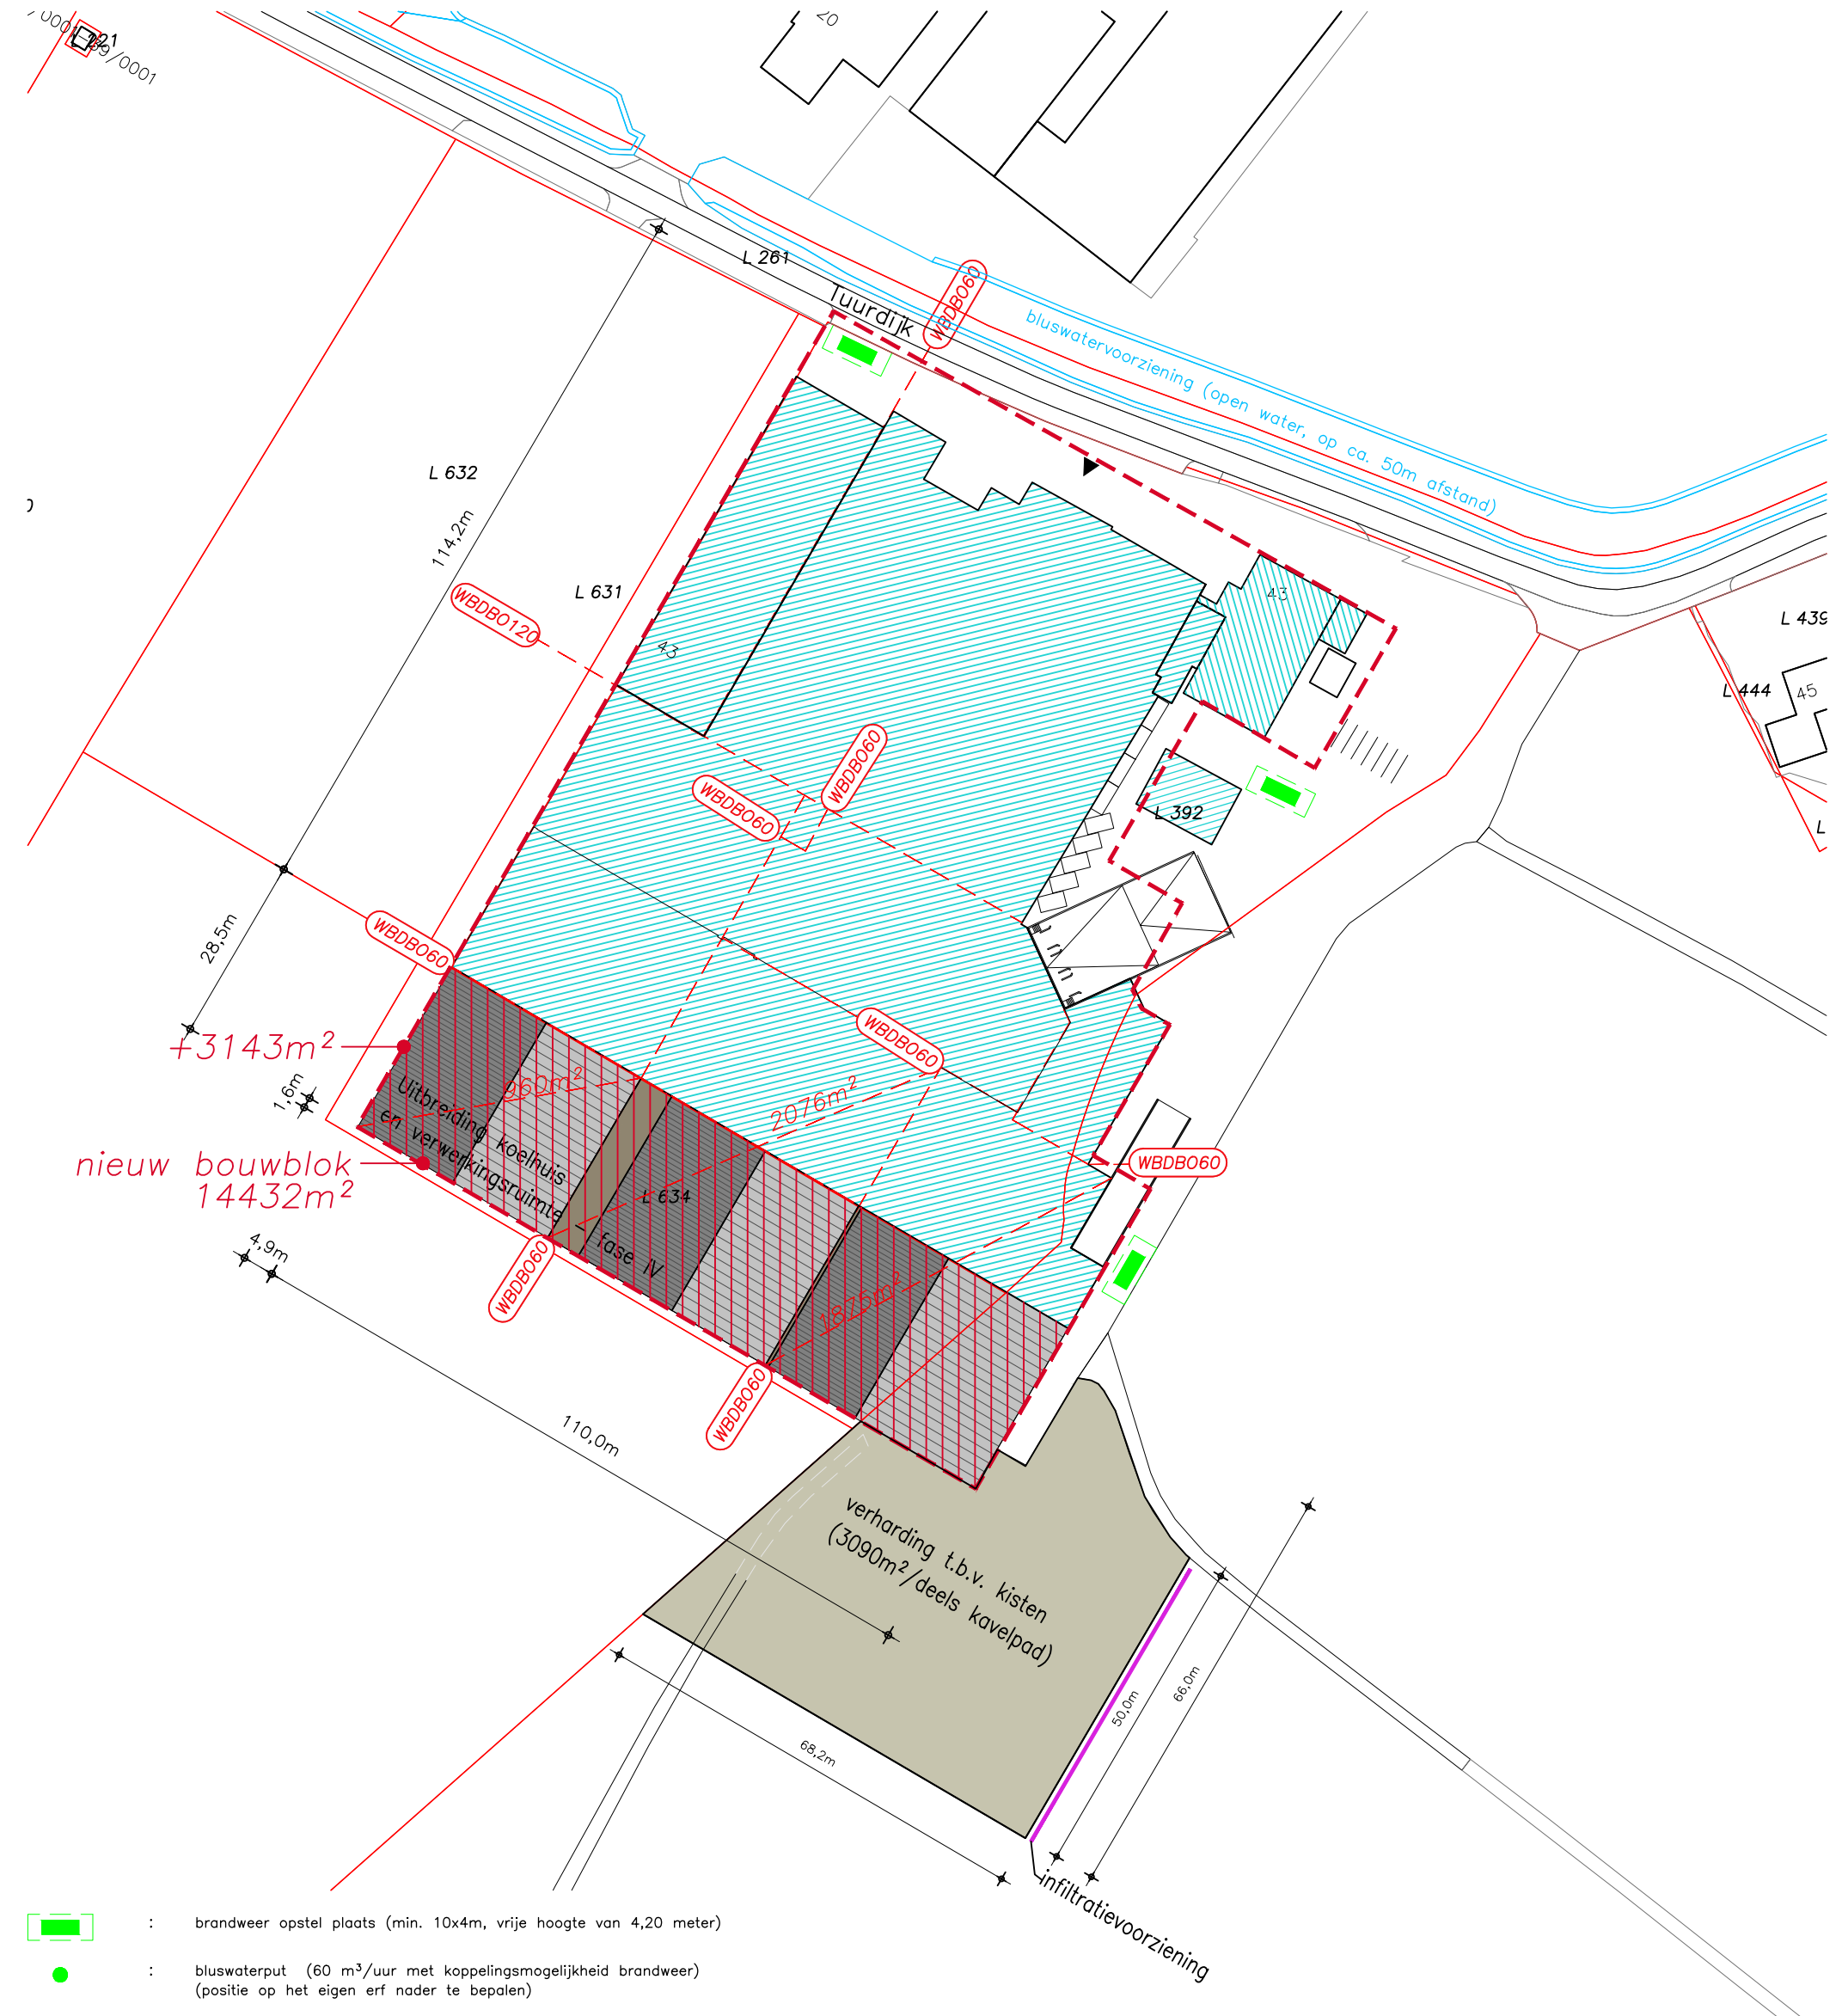

Situatie - nieuw

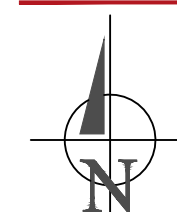

Situatie

Gemeente	:	
Sectie	:	
Nummer	:	
Schaal	:	1:1000

▶ Aanduiding voorgevel

Benaming:
Situatie bestaand-nieuw (1:1000)

Opdrachtgever:
Van den Brink B.V
Tuurdijk 43
3997 MS 't Goy
Telefoon:

Bouwlocatie:
Tuurdijk 43
3997 MS 't Goy

DLV Advies
Postbus 511
5400 AM Uden
Telefoon: 0413-336800
E-mail: info.bmt@dlvadvies.nl

Projectleider: Dhr. A. van Rossum
Telefoon: 06-53375097
E-mail: a.vanrossum@dlvadvies.nl

www.dlvadvies.nl

Schaal:	Formaat:
1:100	A1

Datum:				
11-08-2023		EJ		
Wijzigingen:				
A	22-08-2023	EJ	C	02-10-2023
B	21-09-2023	EJ	D	

Klantnummer:	Werknummer:	Blad:
292112	B221095-41	B14

NIETS UIT DEZE TEKENING MAG GEHEEL OF GEDEELTELIJK WORDEN OVERGENOMEN EN VERMENIGVULDIGD ZONDER VOORAFGAANDE SCHRIFTELIJKE TOESTEMMING © COPYRIGHT 2015 DLV BOUW, MILIEU EN TECHNIEK BV