


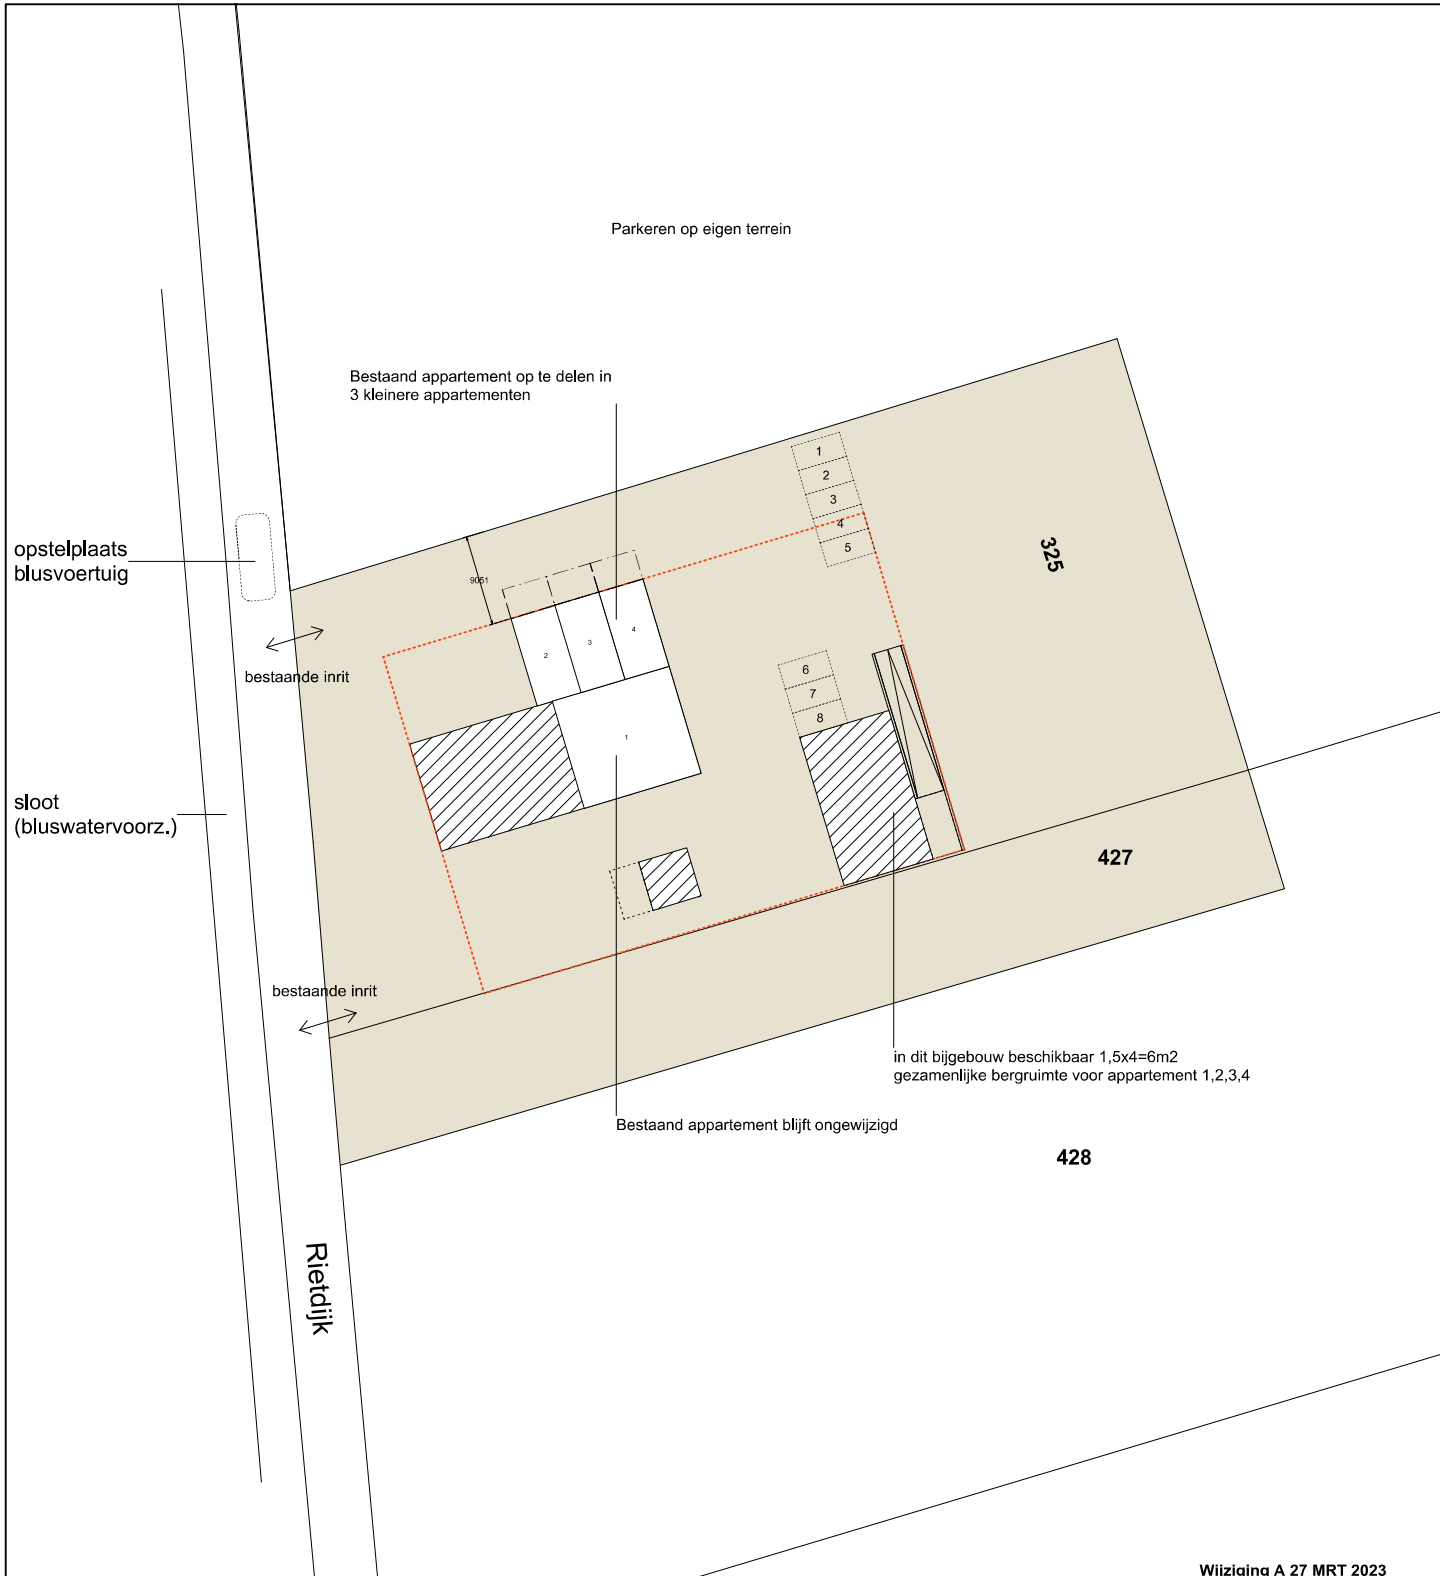

Wijziging A 27 MRT 2023

Kadastrale gemeente Houten
sectie L
Perceel 325, 427

Atelier Boekhout
voor architectuur en interieur




Opdrachtgever: [REDACTED]
Project: Realisatie 2 appartementen Rietdijk 6, 3994 AJ Houten

BA-01 Situatie 1: 500

Projectnummer: 200026

Datum: 12 DEC 2022

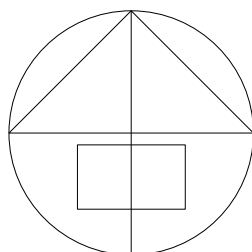

E I info@atelierboekhout.nl www.atelierboekhout.nl T M 030 - 27 66 559 [REDACTED]