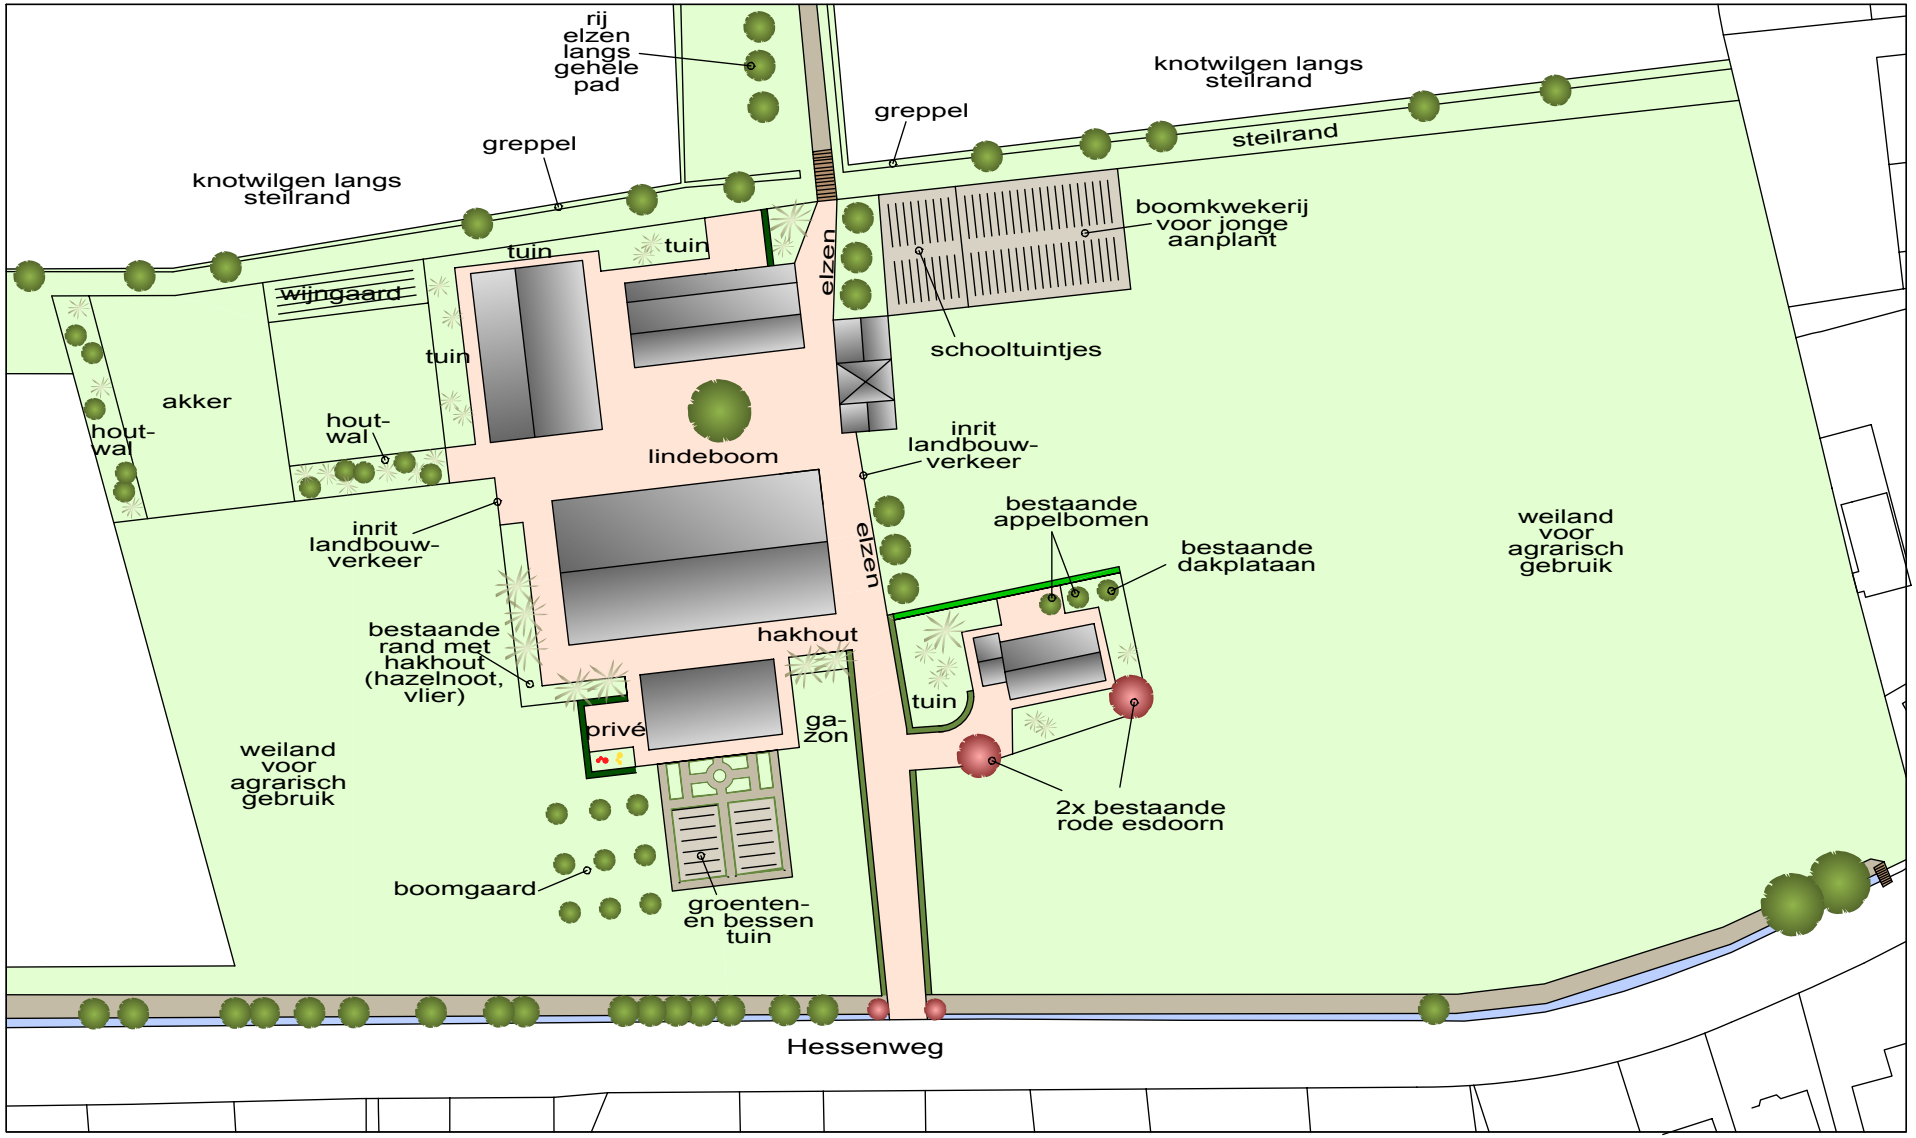

Beplantingsplan

'Hoog Achterveld'

Hessenweg 234a

te Achterveld

= beukenhaag bestaand

= beukenhaag nieuw

= buxushaag bestaand

N

Alle bestaande bomen en beukenhagen blijven behouden.
Ontwerp voortuin nader te bepalen: passend bij het ontwerp van de woning.

Mariëtte Brink

08-01-2018