



Omgevingsvergunning lichtinstallatie bij honkbal- en softbalvereniging The Red Caps



Beslultvlak omgevingsvergunning


Verklaringen



basisregistratie kadaster (BRK)



 basisregistratie topografie (BRT)

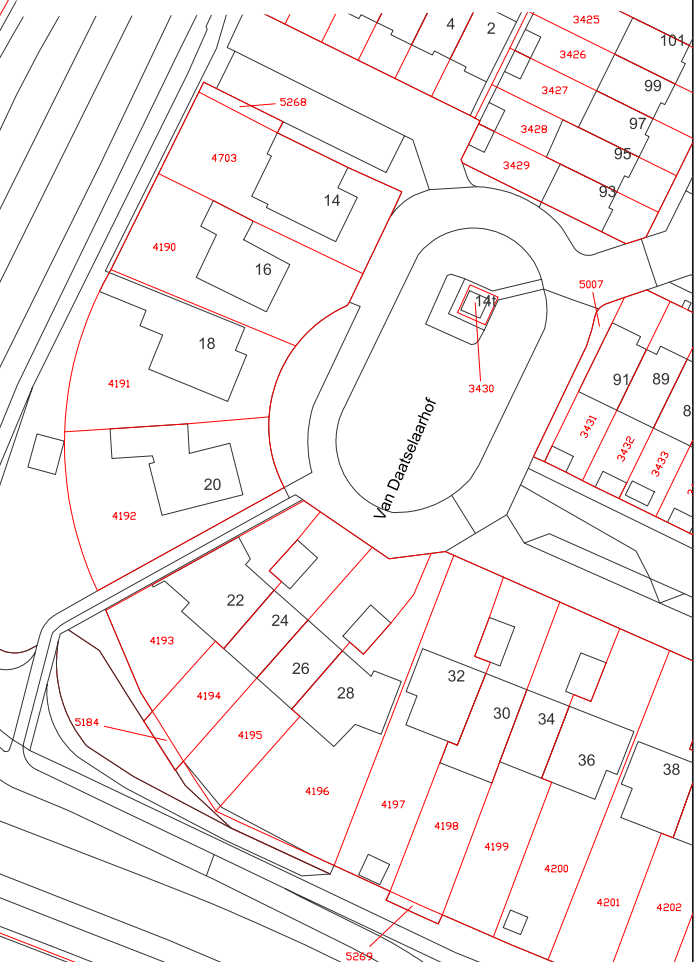

Gemeente Leusden

Omgevingsvergunning lichtinstallatie bij honkbal- en
softbalvereniging The Red Caps



VOORONTWERP : 31 okt. 2016

ONTWERP : 6 jan. 2017

VASTGESTELD: 28 maart 2017

ONHERROEPELIJK :

FORMAAT : 84 x 59 cm

AANTAL BLADEN : 1

WERK NR : 14012

IDN : NL.IMRO.0327.190-0401

DATUM: 17 april 2017

SCHAAL : 1 : 500

PlanRd
Bureau voor ruimtelijke ordening

Vuursalamander 78
3824 Amersfoort
T: 06 459 25 680

T: 06 459 25 680

T: 06 459 25 680

klsteman@planro.nl
info@planro.nl
www.planro.nl

www.planro.nl

www.planro.nl