


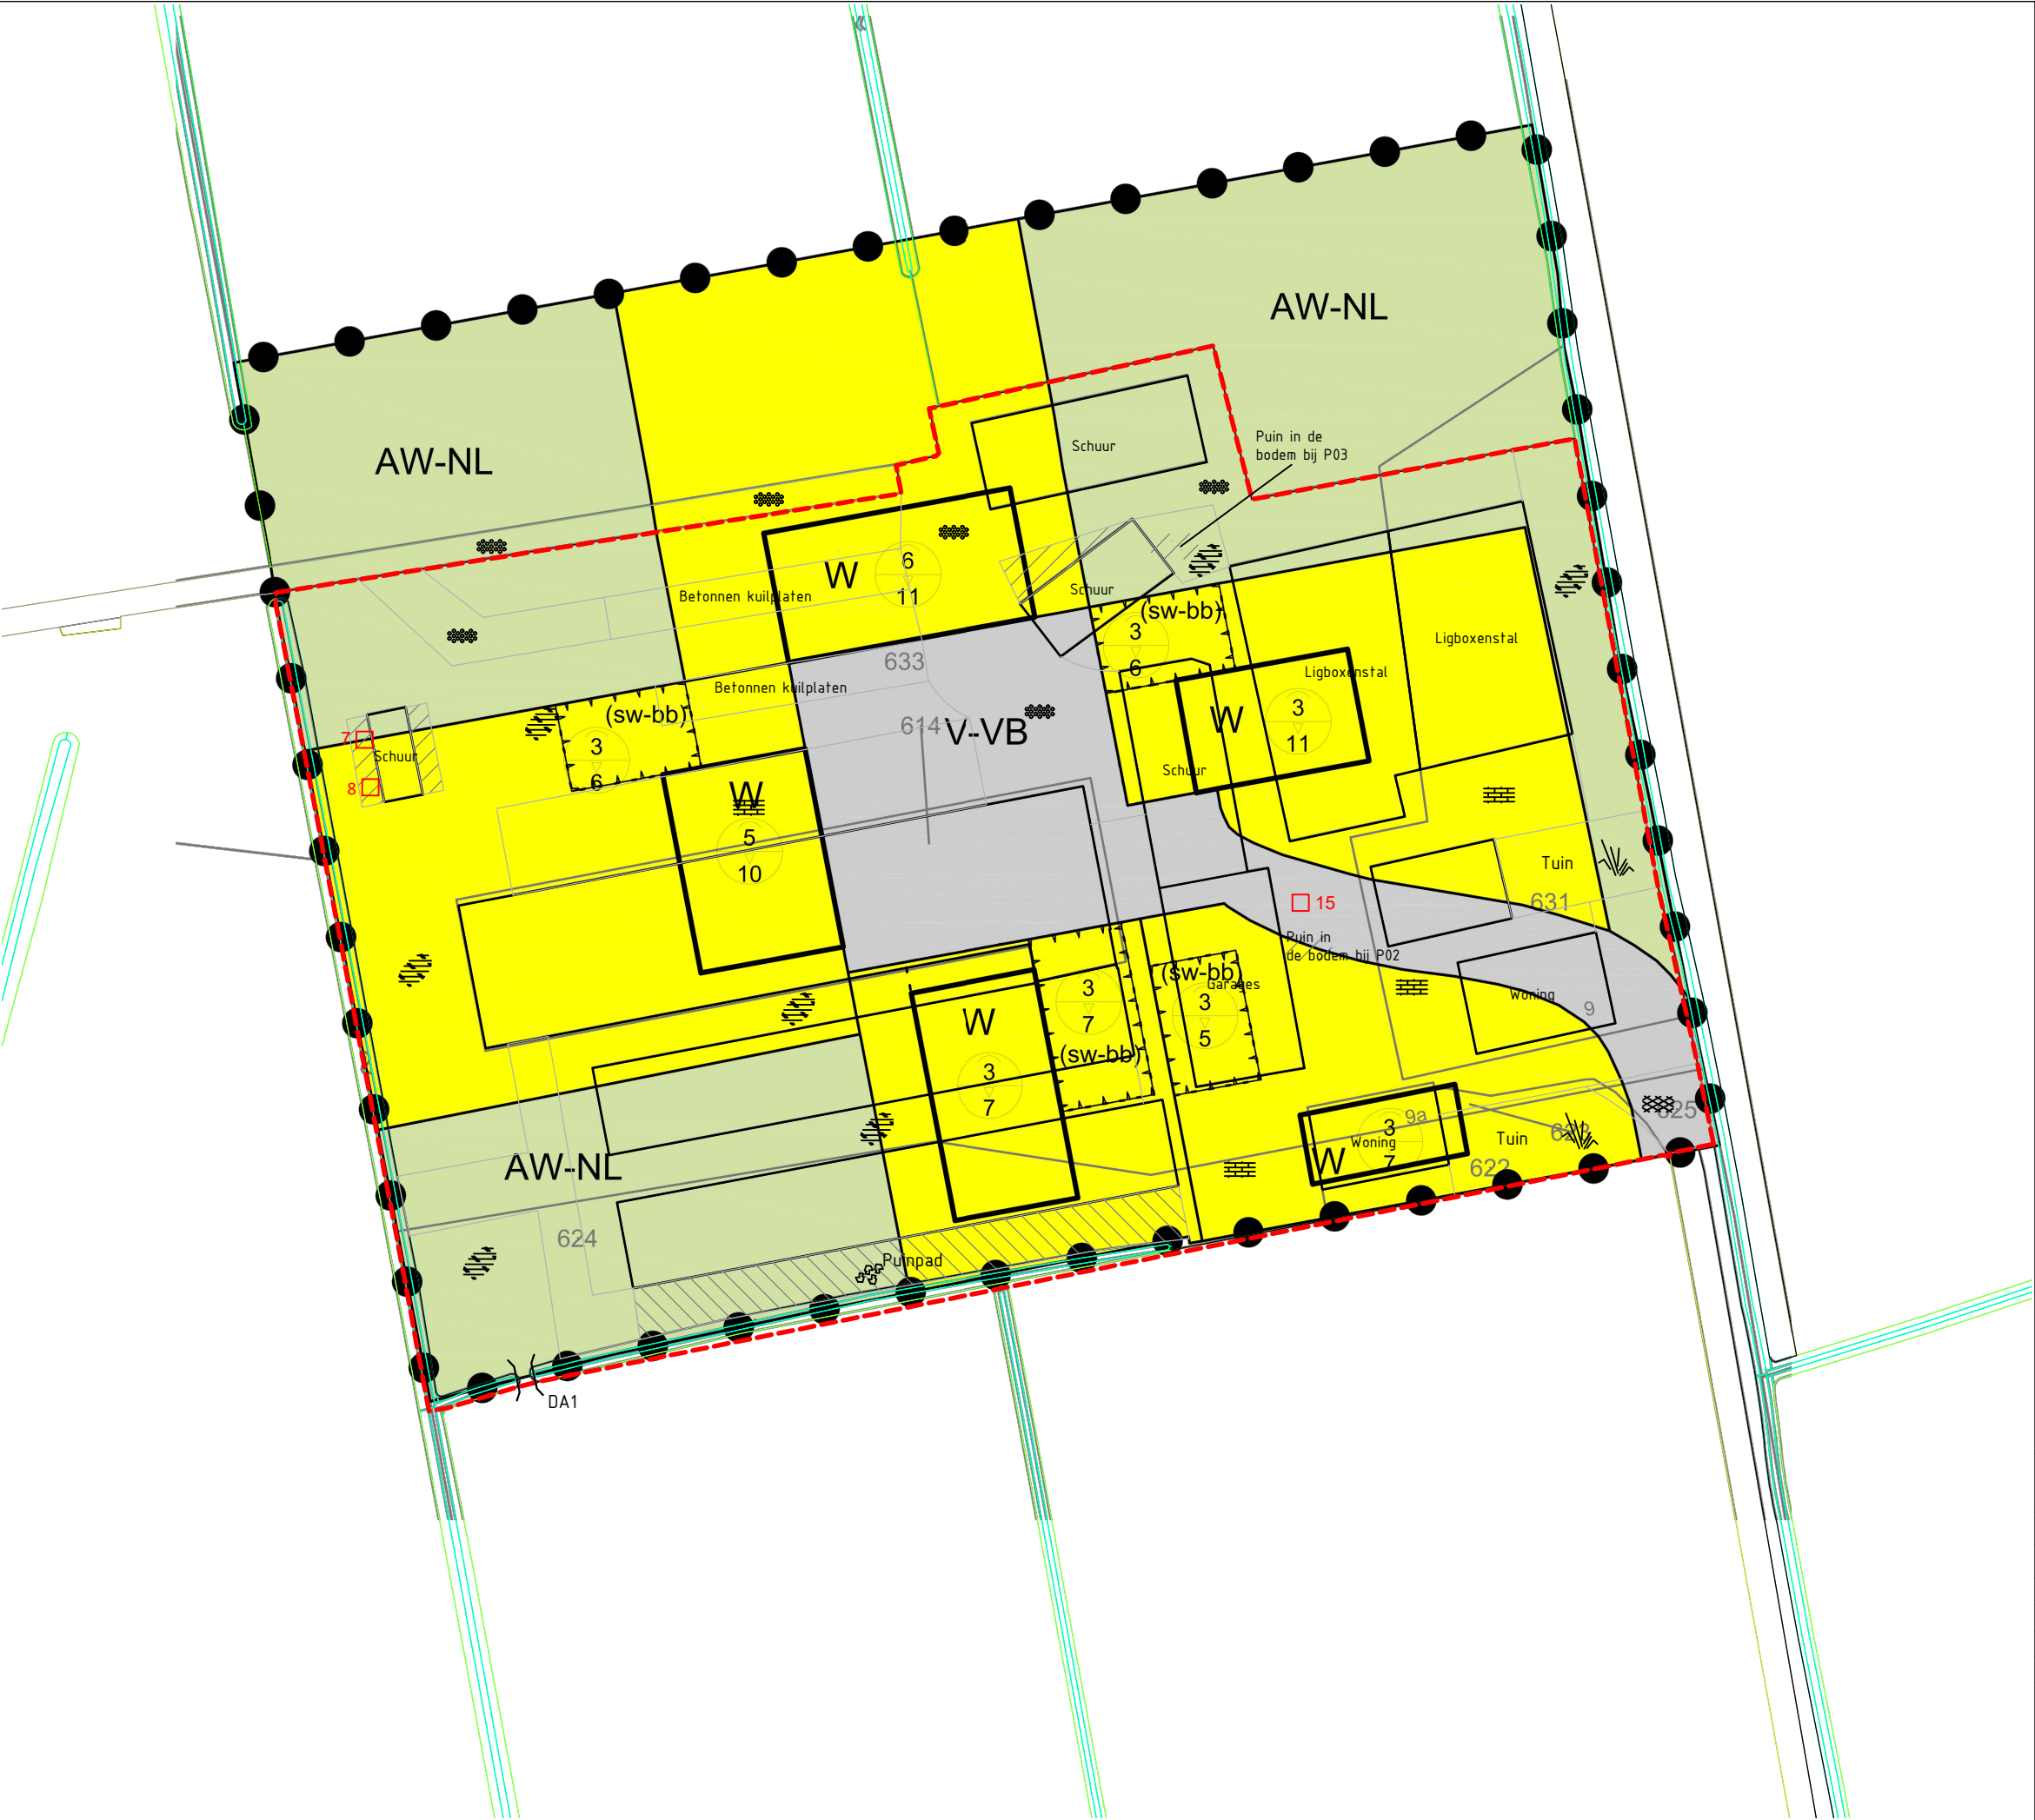

LEGENDA

Betonverharding

Puinverharding

Klinkerbestrating

Asfaltverharding

Onverhard/braak

Begrenzing onderzoekslocatie

Dam

Gras/tuin

Puin in de bodem

Puinpad (asbest in puin aangetoond, hergebruikswaarde Regeling bodemkwaliteit wordt overschreden)

Proefgat met overschrijding interventiewaarde asbest >100 mg/kg

Titel: Overzicht		Bijlage: 2	
Subtitel: Positie boringen en proefgaten			
Opdrachtgever: Boomgoed B.V.			
Projectnummer: SOB012193			
Locatie: Langesteeg 9-9a te Leusden			
Veldwerker: M. Murray			
Datum veldwerk: 14 en 15 mei 2020		Naam tekening: SOB012193v1	
 Ringwade 41, 3439 LM, Nieuwegein +3188 910 2000 www.Lievense.com		Tekenaar: E.P. van Hunnik	
		Datum tekening: 03-12-2020	
		Schaal 1:750 Formaat: A3	