





Kleuren en materialen

Onderdeel	Materiaal	Kleur
Dak	staalplaat (felsen)	zink kleurig
Boeideel	hout	zwart
plafond overstek	hout	wit
Goot/hwa	zink	zink (niet uitlogend)
Gevelbekleding	hout, douglas	zwart
Plint	metseelwerk, gestuct	grijs
Kozijnen		
- draaiend deel	aluminium	antraciet
- vast deel	aluminium	antraciet

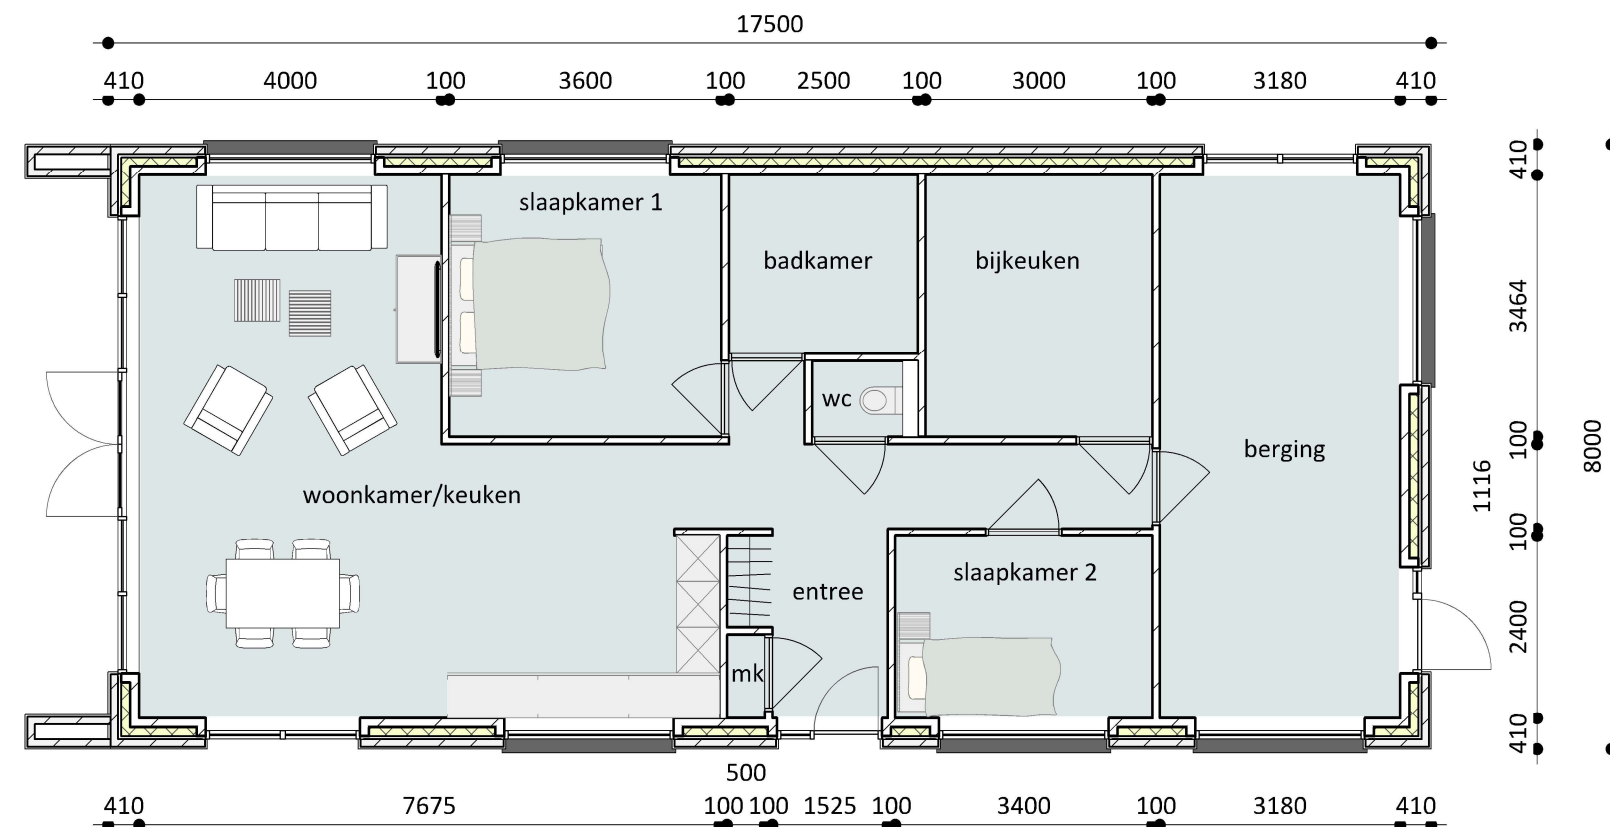

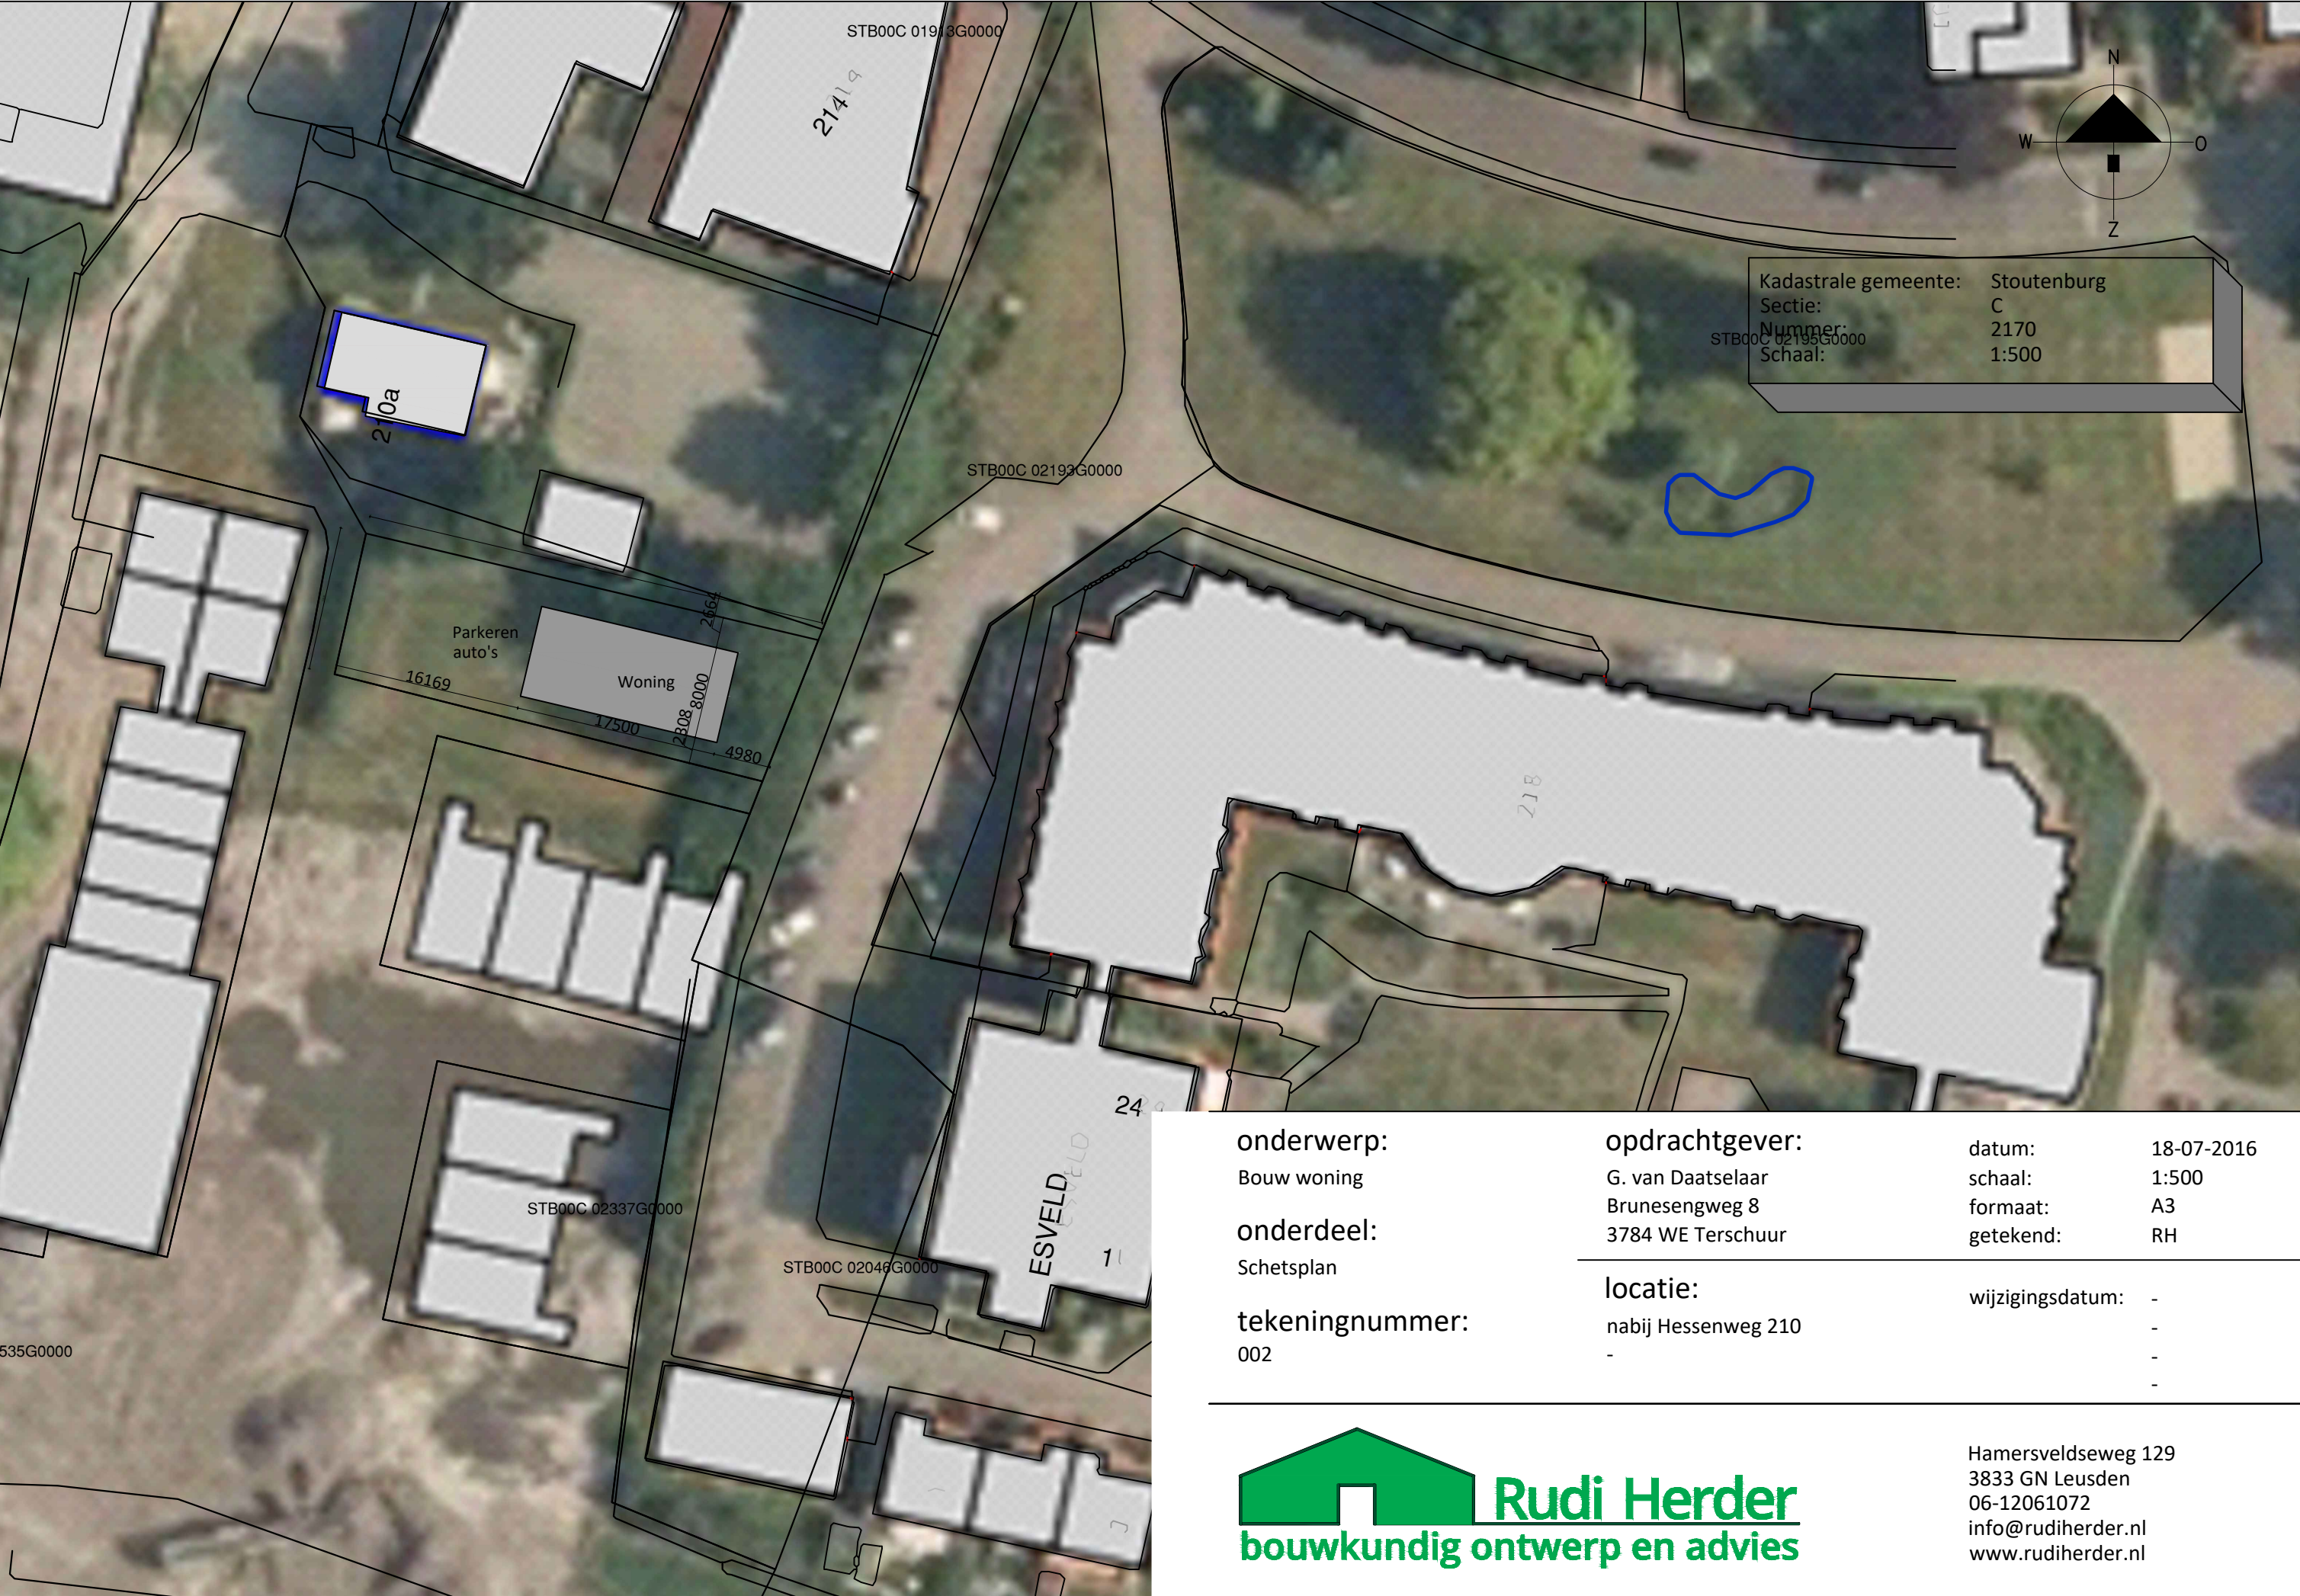

Kadastrale gemeente: Stoutenburg
Sectie: C
Nummer: 2170
Schaal: 1:500

onderwerp:	opdrachtgever:	datum:	18-07-2016
Bouw woning	G. van Daatselaar	schaal:	1:500
onderdeel:	Brunesengweg 8	formaat:	A3
Schetsplan	3784 WE Terschuur	getekend:	RH
tekeningnummer:	locatie:	wijzigingsdatum:	-
002	nabij Hessenweg 210		-
	-		-
			-



Rudi Herder
bouwkundig ontwerp en advies

Hamersveldseweg 129
3833 GN Leusden
06-12061072
info@rudiherder.nl
www.rudiherder.nl