



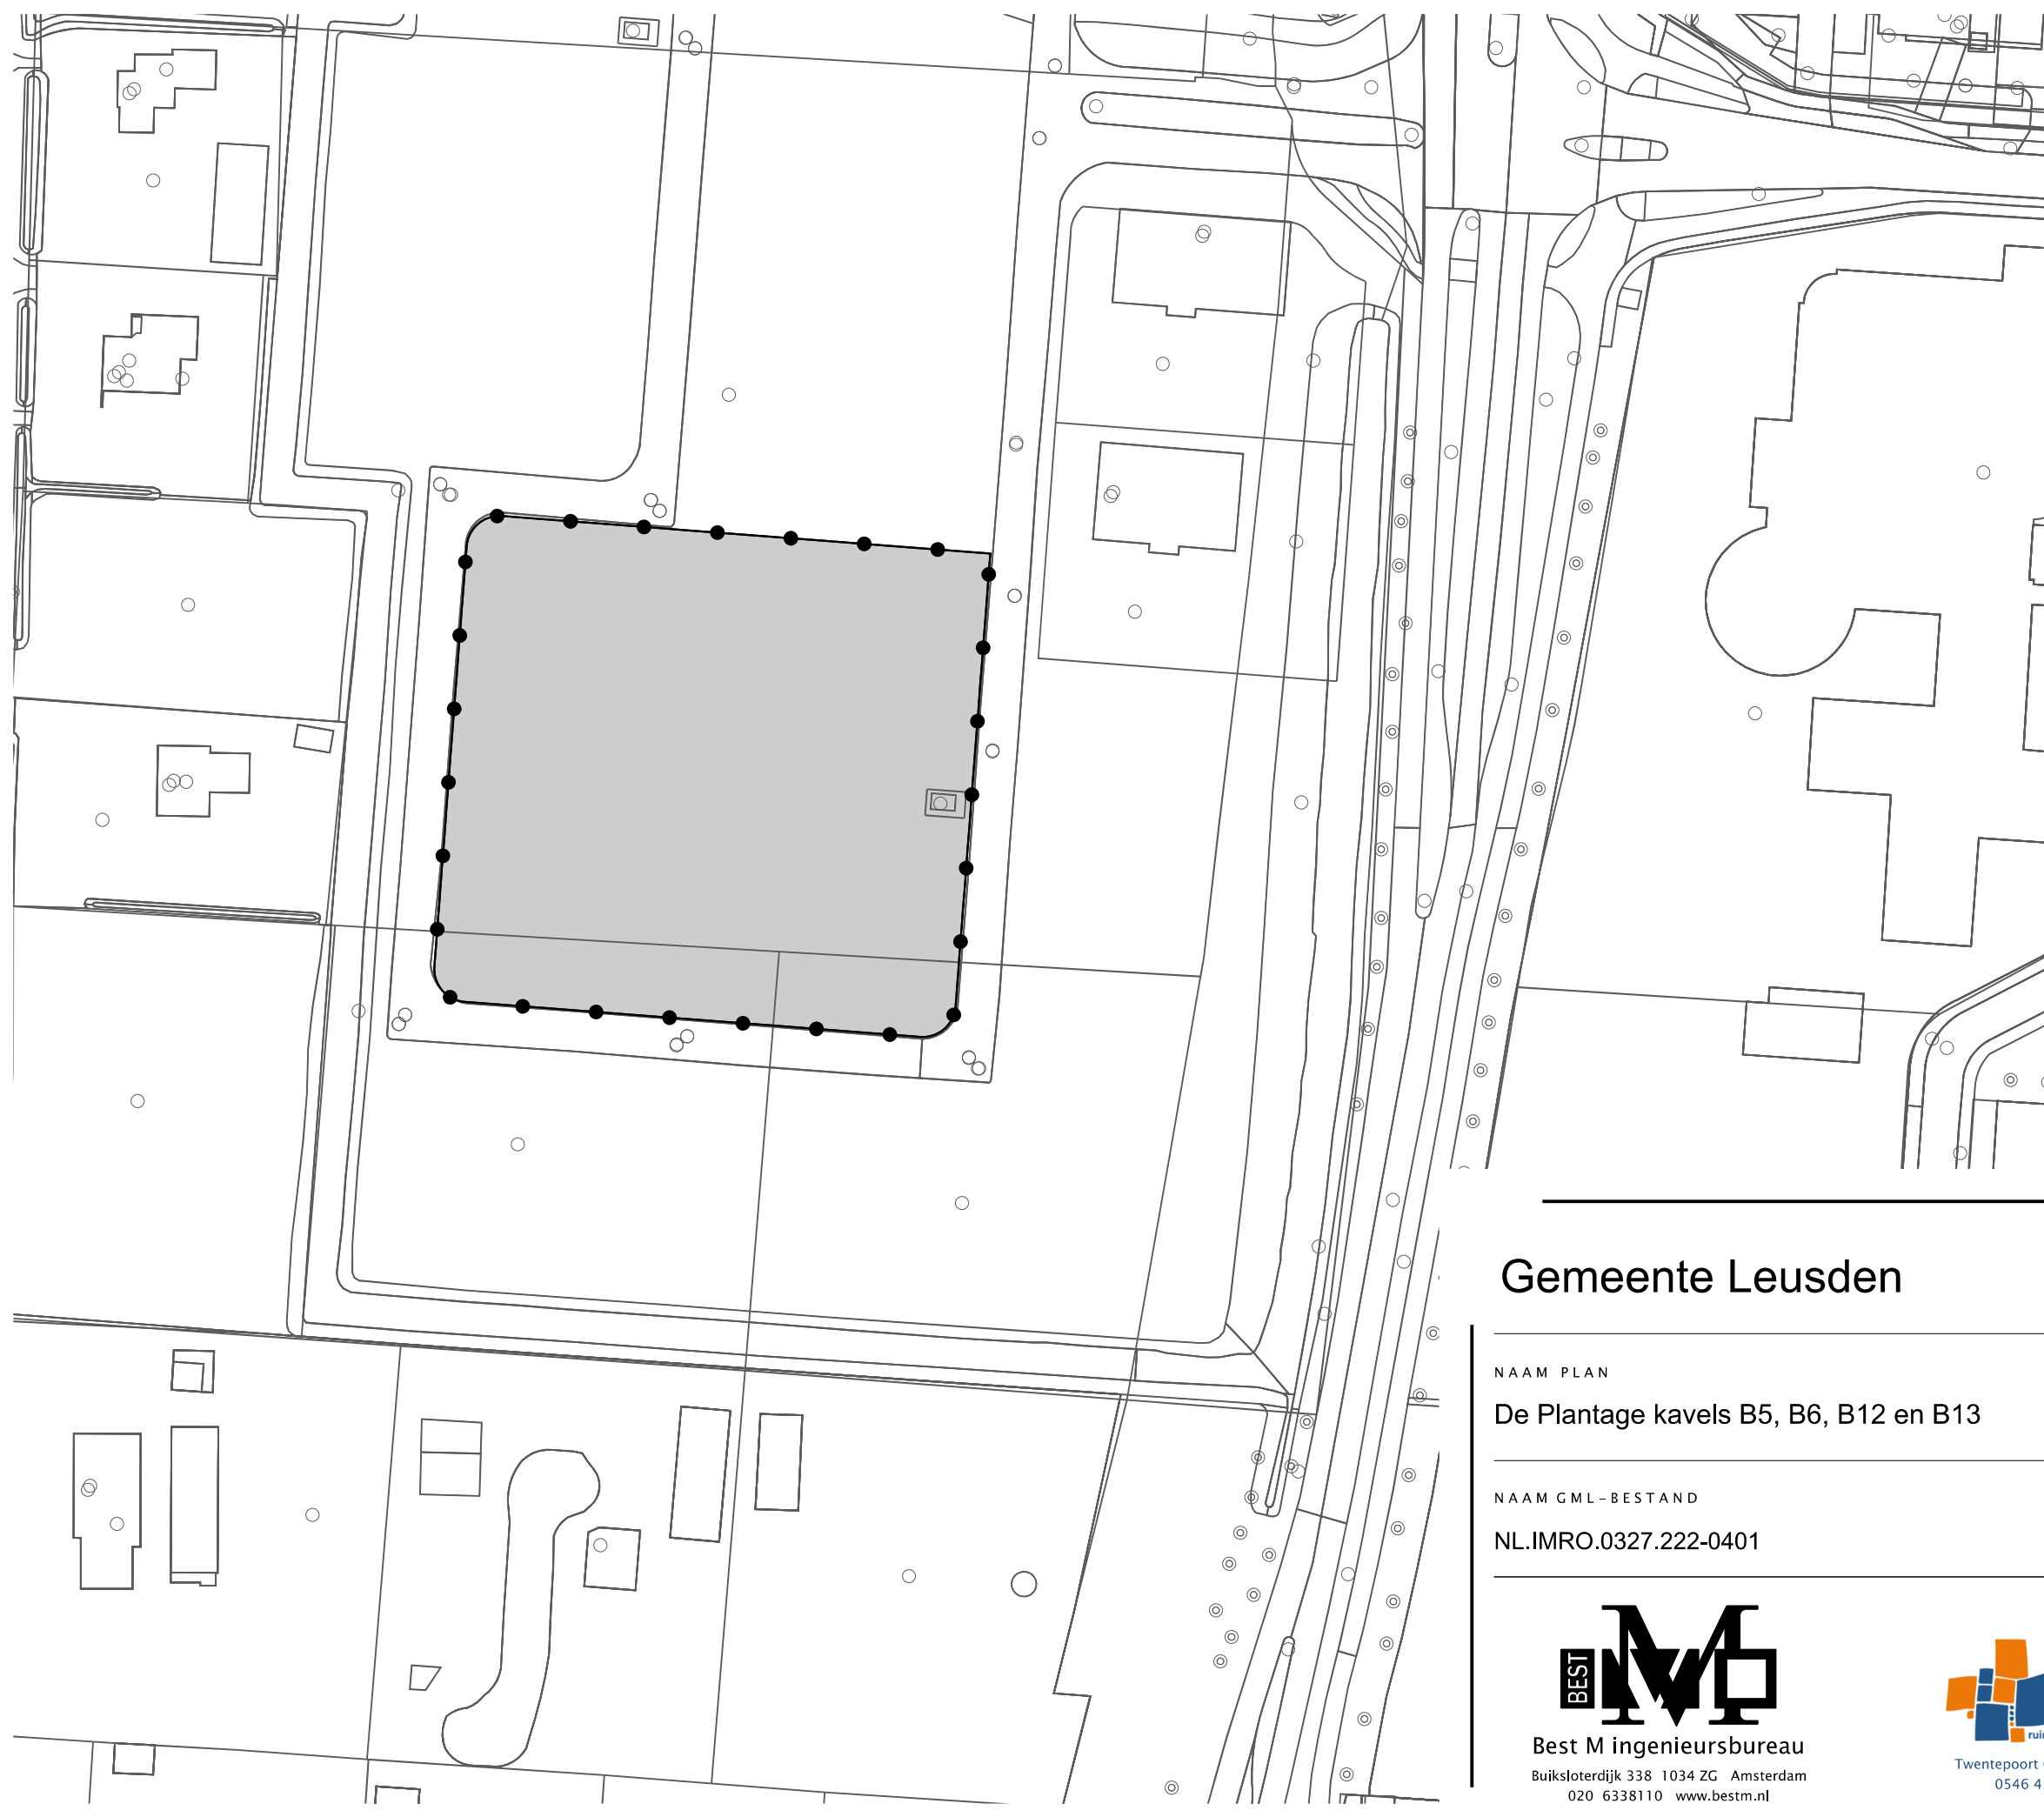

LEGENDA

- Besluitgebied
- Besluitgebiedsgrens
- Besluitvlak
- De Plantage kavels B5, B6, B12 en B13
- Verklaring
- Ondergrond

Gemeente Leusden

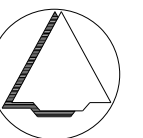

NAAM PLAN

De Plantage kavels B5, B6, B12 en B13

NAAM GML-BESTAND

NL.IMRO.0327.222-0401

DATUM

31-1-2019

BLAD VAN BLADEN

1 VAN 1

FORMAAT

A3

TEKENAAR

MvL

SCHAAL

1 :1000



Best M ingenieursbureau

Buiksloterdijk 338 1034 ZG Amsterdam
020 6338110 www.bestm.nl



ruimtelijke plannen en advies
Twentepoort Oost 16A 7609 RG Almelo
0546 454466 www.bjjz.nu