

Behoort bij het besluit van
Het College van gemeente leusden

d.d. 15 juni 2021 nr. Wabo-2020-368

H.W. de Graaf
H.W. de Graaf-Koelewijn

- a.De constructie(onderdelen) met bevestigingen en/of verankeringen c.a. moeten worden uitgevoerd volgens
-berekeningsuitgangspunten van de verantwoordelijke hoofdconstructeur aan de hand van duidelijke werktekeningen.
-De Omgevingsvergunning.
-Bouwbesluit 2012 en de Gemeentelijke Bouwverordening.

- b.Door of namens de (hoofd)constructeur dient toezicht te worden gehouden op een juiste en zorgvuldige uitvoering van de betreffende constructies.

- c.Eventueel geplaatste opmerkingen (behorend bij het Besluit) in berekening(en) en/of op tekening(en) dan wel aanwijzingen op het werk moeten worden nagekomen.

- d.De vergunninghouder dan wel zijn adviseur(s) en/of bouwer zijn verantwoordelijk voor het juist nakomen van de verleende omgevingsvergunning.
De Gemeente is niet verantwoordelijk

zie voorwaarden
omgevingsvergunning



opbouw dak (totale dikte 344mm)
RC dakopbouw ≥ 6,0m2K/W

gipsplaat	12,5
osb plaat	10
dampremmende folie	
HSB (constructief)	270
steenwol tussen hsb	270
waterwerende, dampopen folie	
tengels	30x20
panlatten	22x38

opbouw gevel (totale dikte 302mm)
RC gevelopbouw ≥ 4,5m2K/W

gipsplaat	12,5
osb-plaat	10
spouw	44
dampremmende folie	
osb-plaat	10
HSB (constructief)	171
steenwol tussen hsb	171
fermacell plaat	15
waterwerende, dampopen folie	
regelwerk + rabatdelen	40


Peil = 0

opbouw vloer (totale dikte 302mm)
RC vloeropbouw = 5,0m2K/W

dekvloer met vloerverw.	70
Ps- isolatievloer	200

fundering

fundering
volgens opgave constructeur

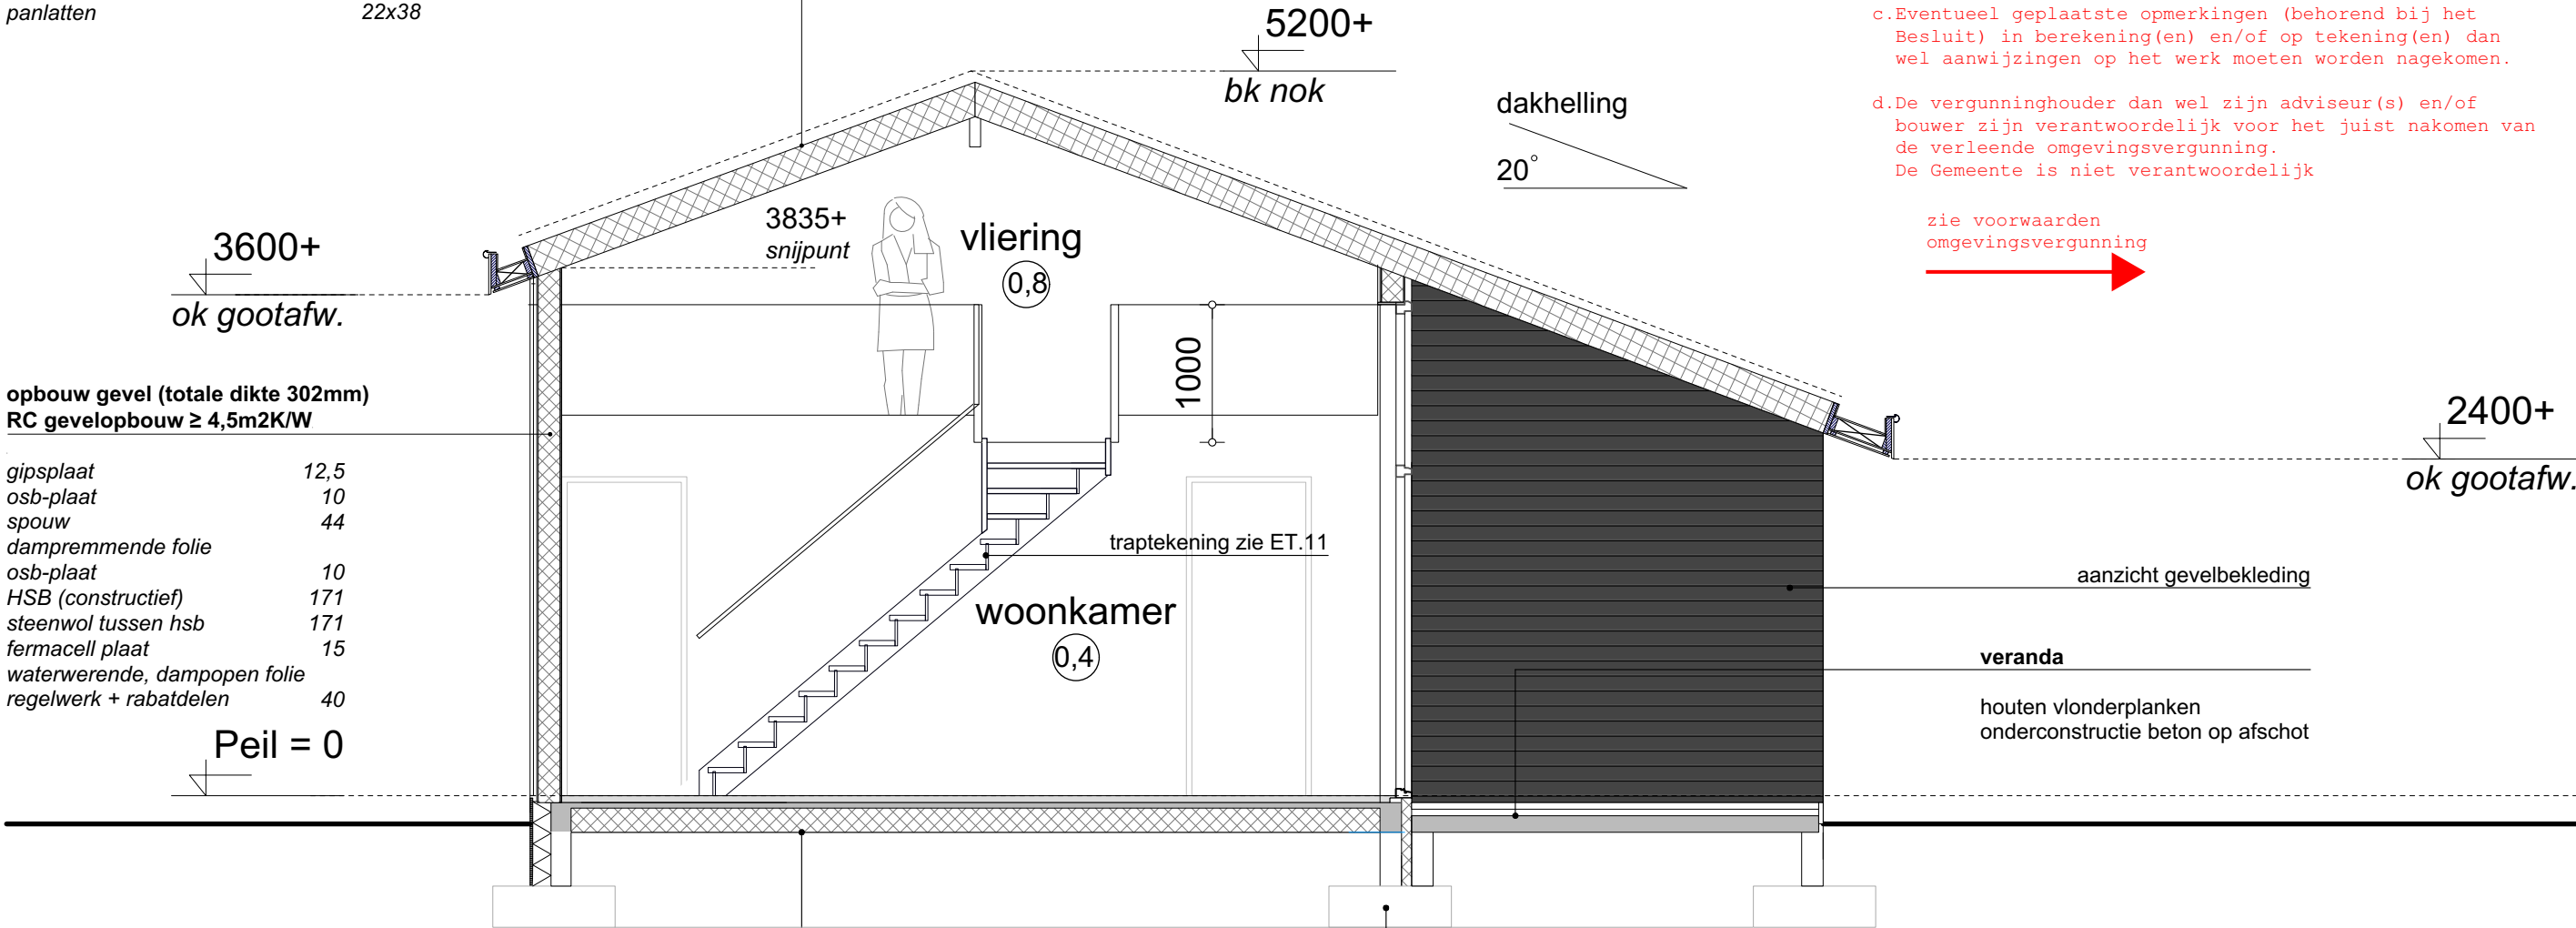

Doorsnede A-A'

Locatie:
Waterlooweg 28A
3822RX Leusden

Sectie: B Nr: 1134
xy:

fase: Voorlopig Ontwerp nieuwbouw

opdrachtgever: Mevr. E. Borsten
Waterlooweg 28A
3822RX Leusden

datum : 20-02-2020 / M.E. gew :

Evers 3D Vision

Kattenbroekerpoort 4
3824 DA, Amersfoort

06 - 39504552
06 - 25002801

info@e3dv.nl

www.e3dv.nl

projectnummer: 2001
formaat: A3
schaal: 1:50

tek nr: OV.06