



H.W. de Graaf-Koelewijn

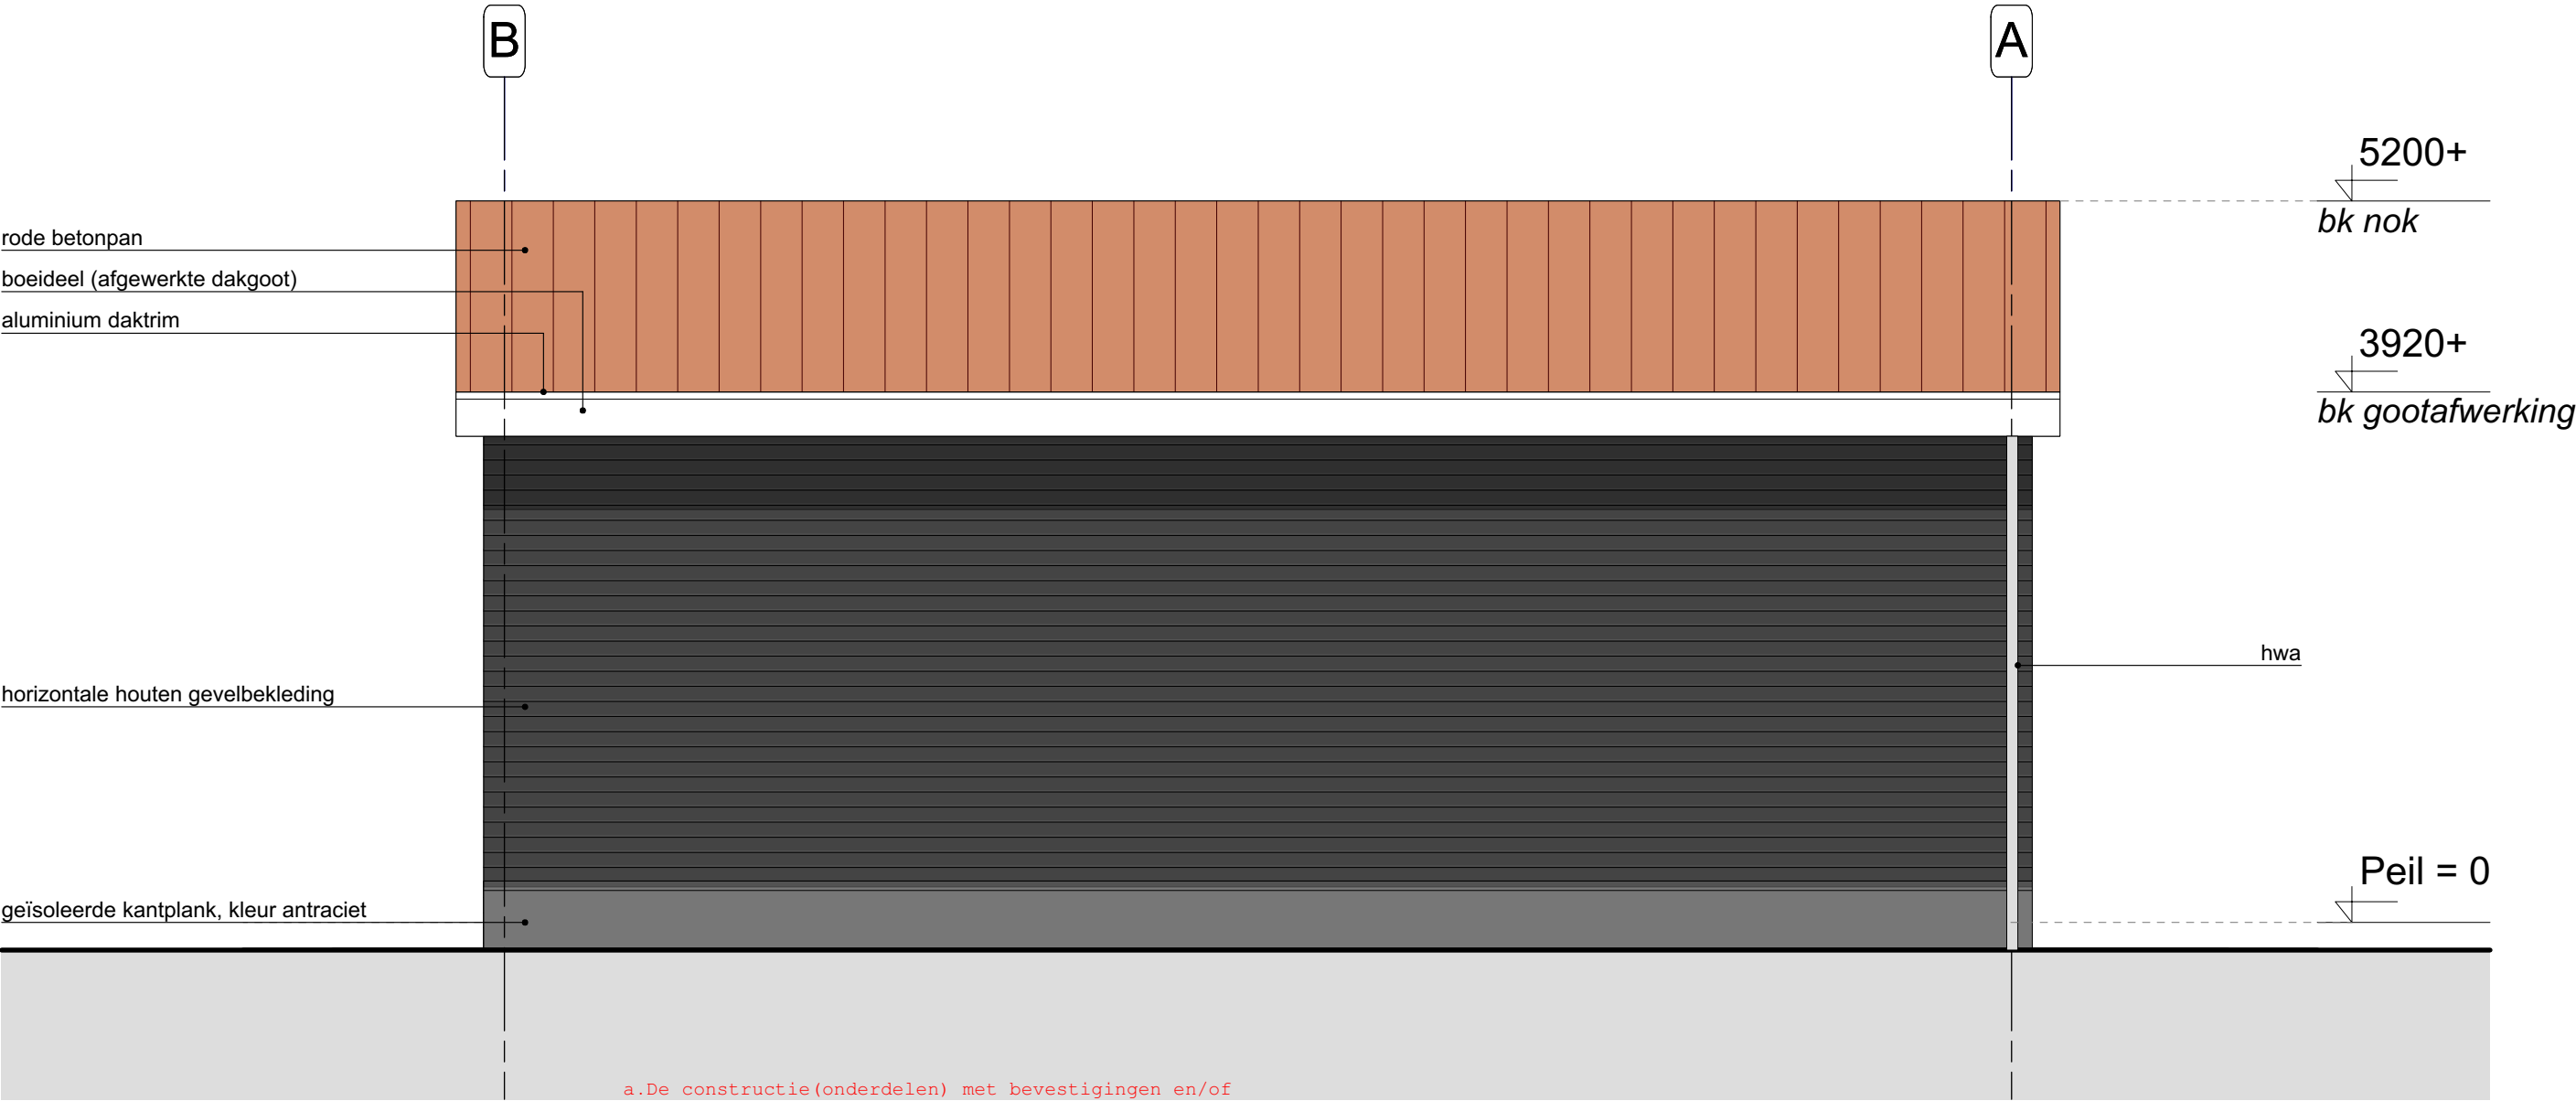

a.De constructie(onderdelen) met bevestigingen en/of verankeringen c.a. moeten worden uitgevoerd volgens
-berekeningsuitgangspunten van de verantwoordelijke hoofdconstructeur aan de hand van duidelijke werktekeningen.
-De Omgevingsvergunning.
-Bouwbesluit 2012 en de Gemeentelijke Bouwverordening.

b.Door of namens de (hoofd)constructeur dient toezicht te worden gehouden op een juiste en zorgvuldige uitvoering van de betreffende constructies.

c.Eventueel geplaatste opmerkingen (behorend bij het Besluit) in berekening(en) en/of op tekening(en) dan wel aanwijzingen op het werk moeten worden nagekomen.

d.De vergunninghouder dan wel zijn adviseur(s) en/of bouwer zijn verantwoordelijk voor het juist nakomen van de verleende omgevingsvergunning.
De Gemeente is niet verantwoordelijk

zie voorwaarden
omgevingsvergunning



Linker zijgevel (Noord)

Locatie:
Waterlooweg 28A
3822RX Leusden

Sectie: B Nr: 1134
xy:

fase: Voorlopig Ontwerp nieuwbouw

opdrachtgever: Mevr. E. Borsten
Waterlooweg 28A
3822RX Leusden

datum : 20-02-2020 / M.E.

gew :

Evers 3D Vision

 Kattenbroekerpoort 4
3824 DA, Amersfoort

 06 - 39504552
06 - 25002801

 info@e3dv.nl

 www.e3dv.nl

projectnummer: 2001
formaat: A3
schaal: 1:50

tek nr: **OV.04**