


Behoort bij het besluit van
Het College van gemeente leusden

d.d. 15 juni 2021 nr. Wabo-2020-368


H.W. de Graaf-Koelewijn

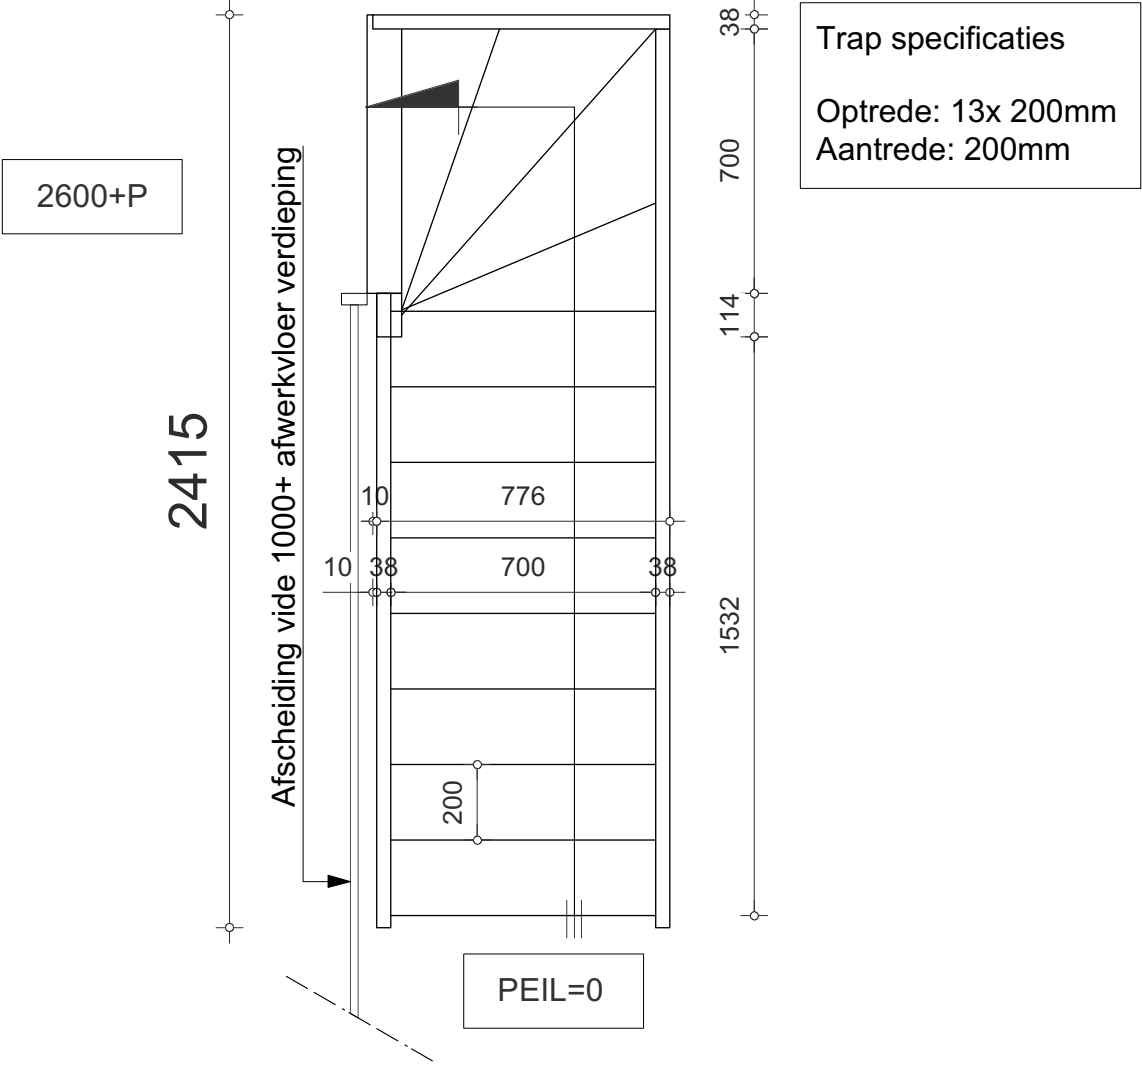

Trap en Vloerafscheiding

Locatie:
Waterlooweg 28A
3822RX Leusden

Sectie: B Nr: 1134
xy:

fase: Voorlopig Ontwerp nieuwbouw

opdrachtgever: Mevr. E. Borsten
Waterlooweg 28A
3822RX Leusden

datum : 20-02-2020 / M.E.

gew :

Evers 3D Vision

 Kattenbroekerpoort 4
3824 DA, Amersfoort

 06 - 39504552
06 - 25002801


 info@e3dv.nl

 www.e3dv.nl

projectnummer: 2001
formaat: A3
schaal: 1:20

tek nr: **ET.11**

Alle afmetingen en uitgangspunten dienen in het werk te worden gecontroleerd door de aannemer.

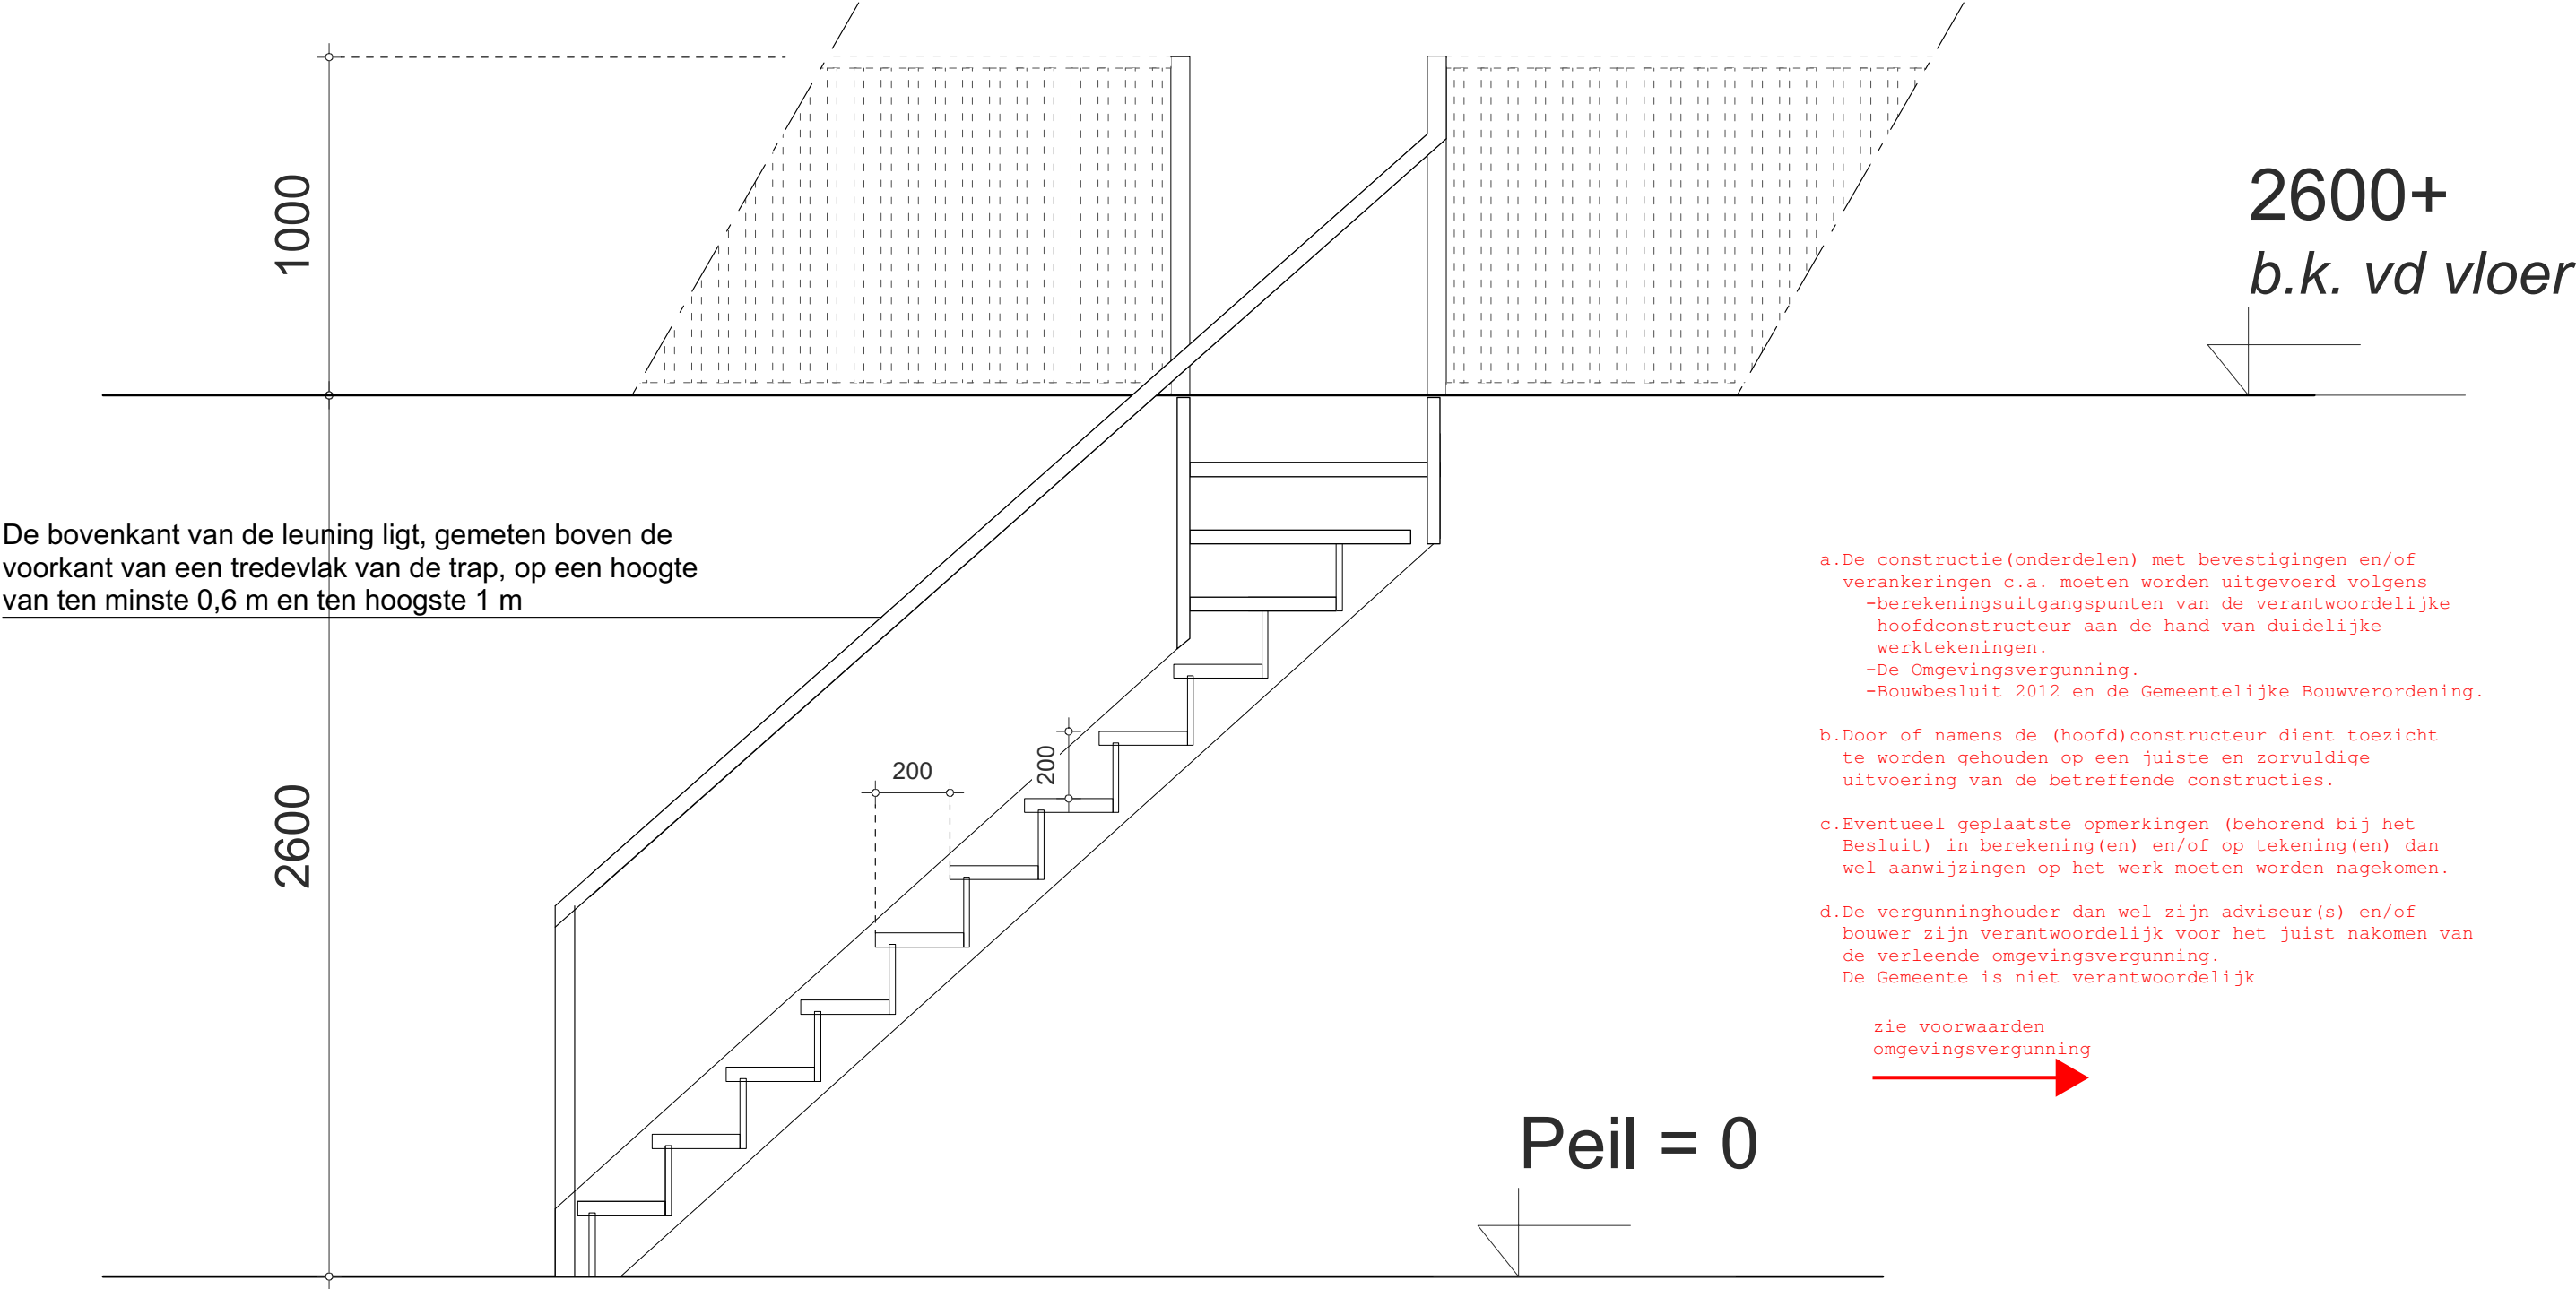

Trap en Vloerafscheiding

Locatie:
Waterlooweg 28A
3822RX Leusden

Sectie: B Nr: 1134
xy:

fase:	Voorlopig Ontwerp nieuwbouw
opdrachtgever:	Mevr. E. Borsten Waterlooweg 28A 3822RX Leusden

datum :	20-02-2020 / M.E.	gew :					
---------	-------------------	-------	--	--	--	--	--

Evers 3D Vision

Kattenbroekerpoort 4
3824 DA, Amersfoort

06 - 39504552
06 - 25002801

info@e3dv.nl

www.e3dv.nl

projectnummer: 2001
formaat: A3
schaal: 1:20

ET.12