

Waterlooweg

Er worden 7 parkeerplekken gerealiseerd aan de Waterlooweg


Inrit

Behoort bij het besluit van  
Het College van gemeente Leusden  
d.d. 15 juni 2021, nr. Wabo-2020-205  
H.W. Groen  
B.W. de Groot-Bodewijn

a. De constructieonderdelen met bevestigingen en/of  
verankeringen o.a. moeten worden uitgevoerd volgens  
toelichting op de tekening van de verantwoordelijke  
hoofdbouwkundige.  
-De Opgave van de constructie.  
-De Opgave van de constructie.  
b. Door of namens de hoofdconstructeur dient toezicht  
te worden gehouden op een juiste en zorgvuldige  
uitvoering van de betreffende constructie.  
c. Eventueel geplaatste opmerkingen (behorend bij het  
plan) in de tekening(en) en/of op tekening(en) dan  
wel aanwijzingen op het werk moeten worden nagekomen.  
d. De vergunninghouder dan wel zijn adviseur(en) en/of  
andere zijn verantwoordelijk voor het juist nakomen van  
de betreffende opmerking(en).  
e. Gemeente is niet verantwoordelijk  
zie voorwaarden  
opdrachtvergunning


1048

Bijgebouw

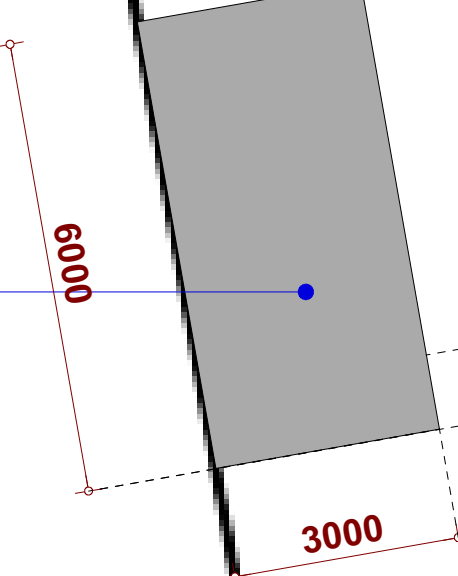

1134

Nieuw woonhuis

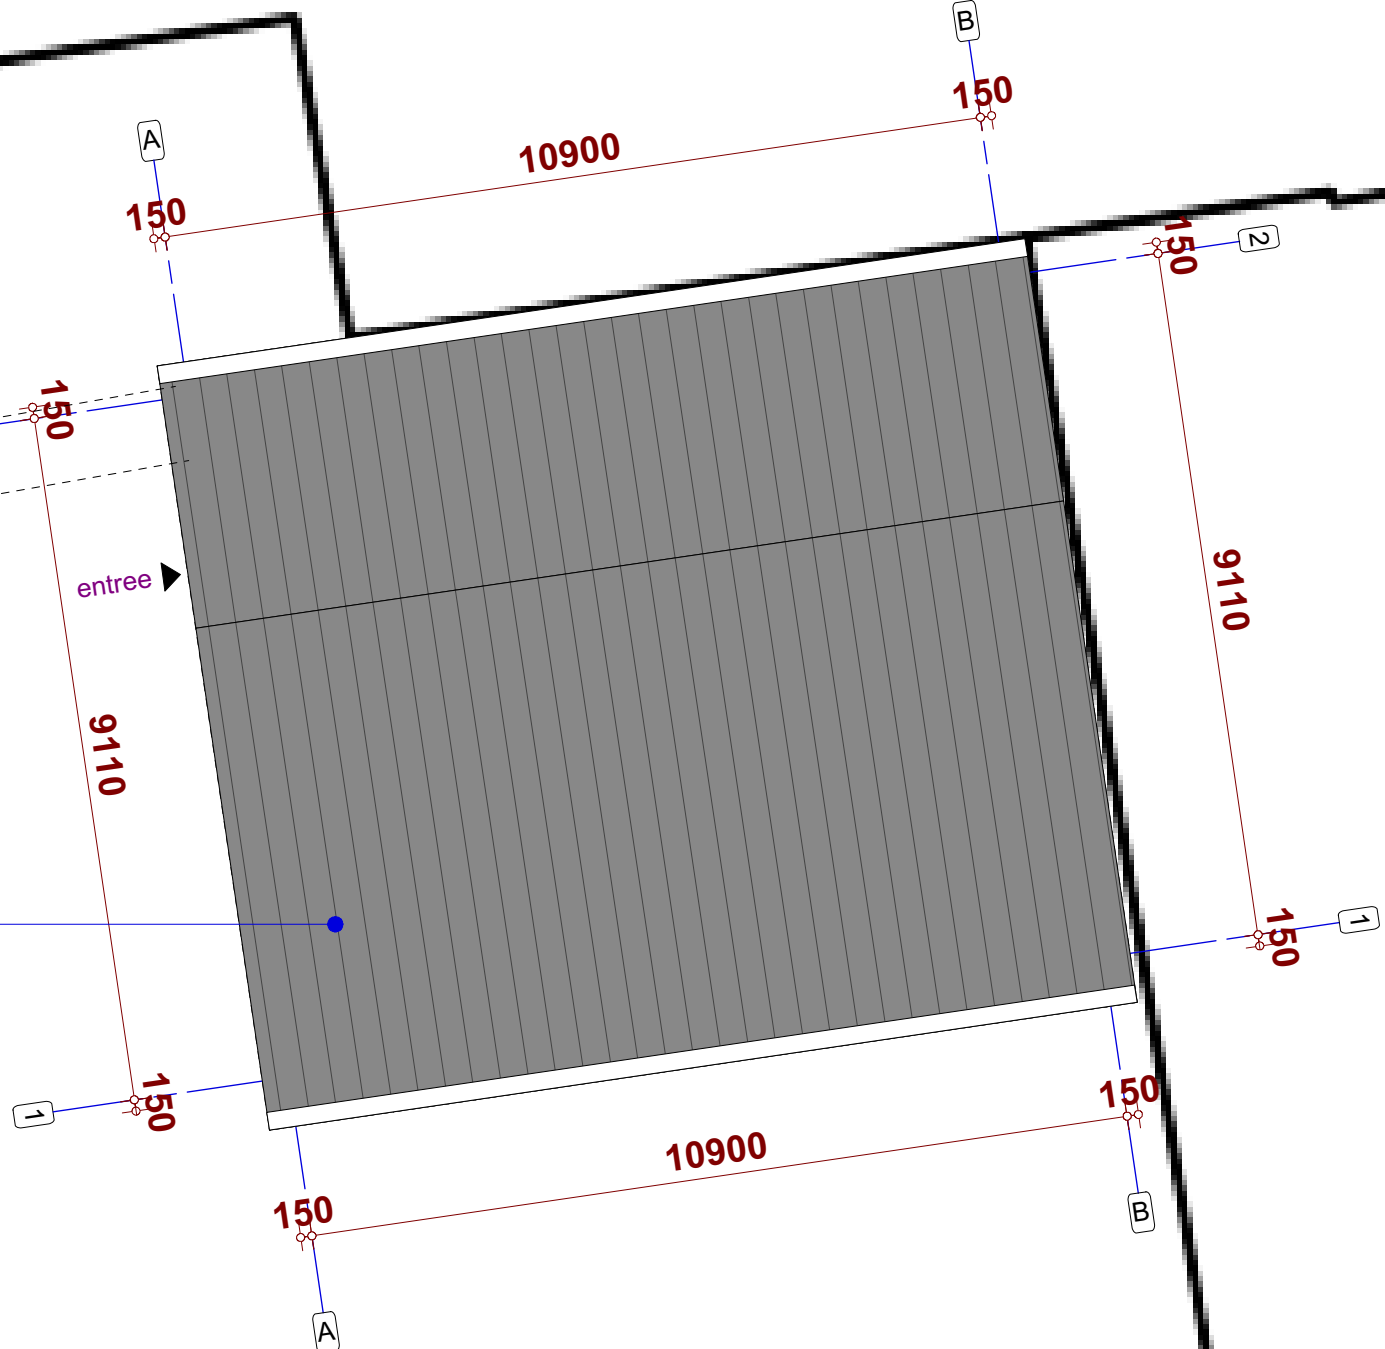

1135

Minimale afstand woonfunctie tot veehouderij

1132

1133

1123

28a

1156

Situatie na werkzaamheden

Locatie:  
Waterlooweg 28A  
3822RX Leusden

Sectie: B Nr: 1134  
xy

Tec: Voorafgaand ontwerp nieuwbouw  
opdrachtgever: Mev. E. Borsari  
Waterlooweg 28A  
3822RX Leusden

datum: 27-10-2020 M.E. gvw

Evers 3D Vision  
Katernbroekpoort 4  
3824 GA, Arnhem  
06 - 38504552  
06 - 20020201  
info@e3dv.nl  
www.e3dv.nl  
projectnummer: 2001  
formaat: A0  
schaal: 1:100

OV.01