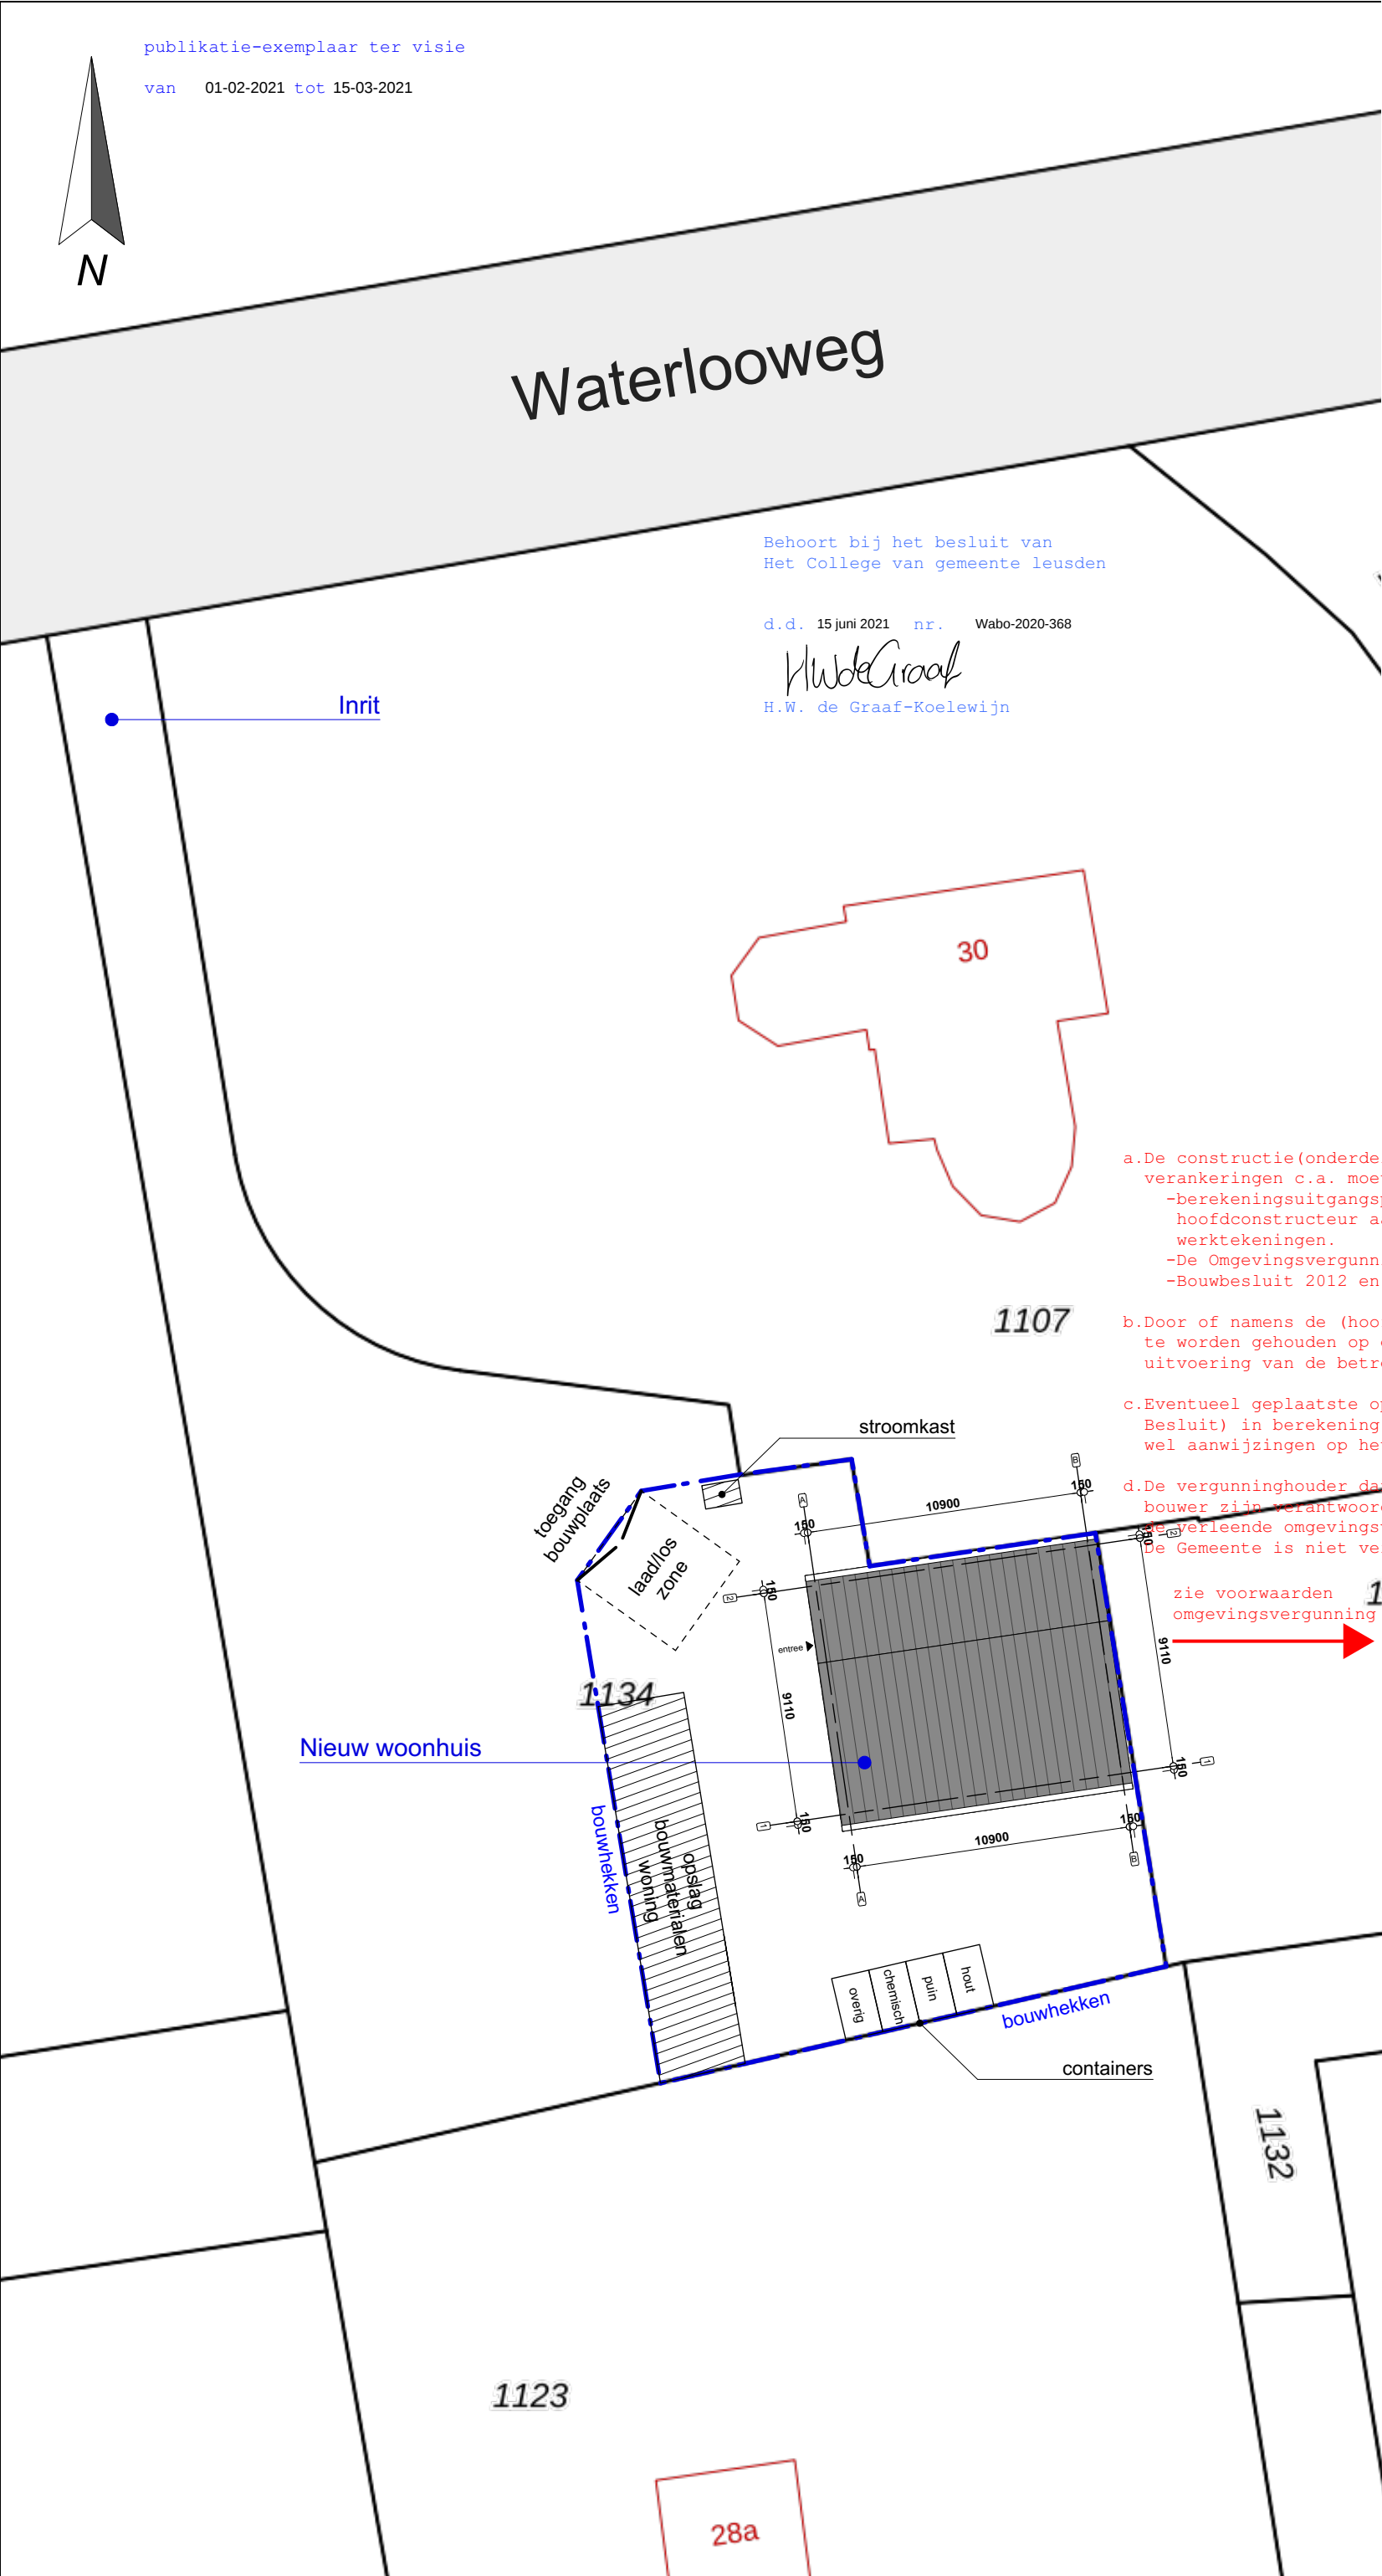


publikatie-exemplaar ter visie

van 01-02-2021 tot 15-03-2021

Waterlooweg

Behoort bij het besluit van
Het College van gemeente leusden

d.d. 15 juni 2021 nr. Wabo-2020-368

H.W. de Graaf
H.W. de Graaf-Koelewijn

Inrit

30

1107

- a.De constructie (onderdelen) met bevestigingen en/of verankeringen c.a. moeten worden uitgevoerd volgens:
 - berekeningsuitgangspunten van de verantwoordelijke hoofdconstructeur aan de hand van duidelijke werktekeningen.
 - De Omgevingsvergunning.
 - Bouwbesluit 2012 en de Gemeentelijke Bouwverordening.

- b.Door of namens de (hoofd)constructeur dient toezicht te worden gehouden op een juiste en zorgvuldige uitvoering van de betreffende constructies.

- c.Eventueel geplaatste opmerkingen (behorend bij het Besluit) in berekening(en) en/of op tekening(en) dan wel aanwijzingen op het werk moeten worden nagekomen.

- d.De vergunninghouder dan wel zijn adviseur(s) en/of bouwverantwoordelijke zijn verantwoordelijk voor het juist nakomen van de verleende omgevingsvergunning.
De Gemeente is niet verantwoordelijk

zie voorwaarden omgevingsvergunning

1135

Nieuw woonhuis

1134

bouwhekken

opslag bouwmaterialen woning

stroomkast

entree

hout
puin
chemisch
overig

bouwhekken

containers

1132

1123

28a

Evers 3D Vision
Kattenbroekerpoort 4
3824 DA, Amersfoort
06 - 39504552
06 - 25002801
info@e3dv.nl
www.e3dv.nl

Locatie:
Waterlooweg 28A
3822RX Leusden

Sectie: B Nr: 1134
xy:

projectnummer: 2001
formaat: A3
schaal: 1:250

tek nr: OB.01

Voorlopig Ontwerp nieuwbouw

Mevr. E. Borsten
Waterlooweg 28A
3822RX Leusden

datum : 27-10-2020 / M.E. gew :