


Riolering/leidingplan

publikatie-exemplaar ter visie
van 01-02-2021 tot 15-03-2021

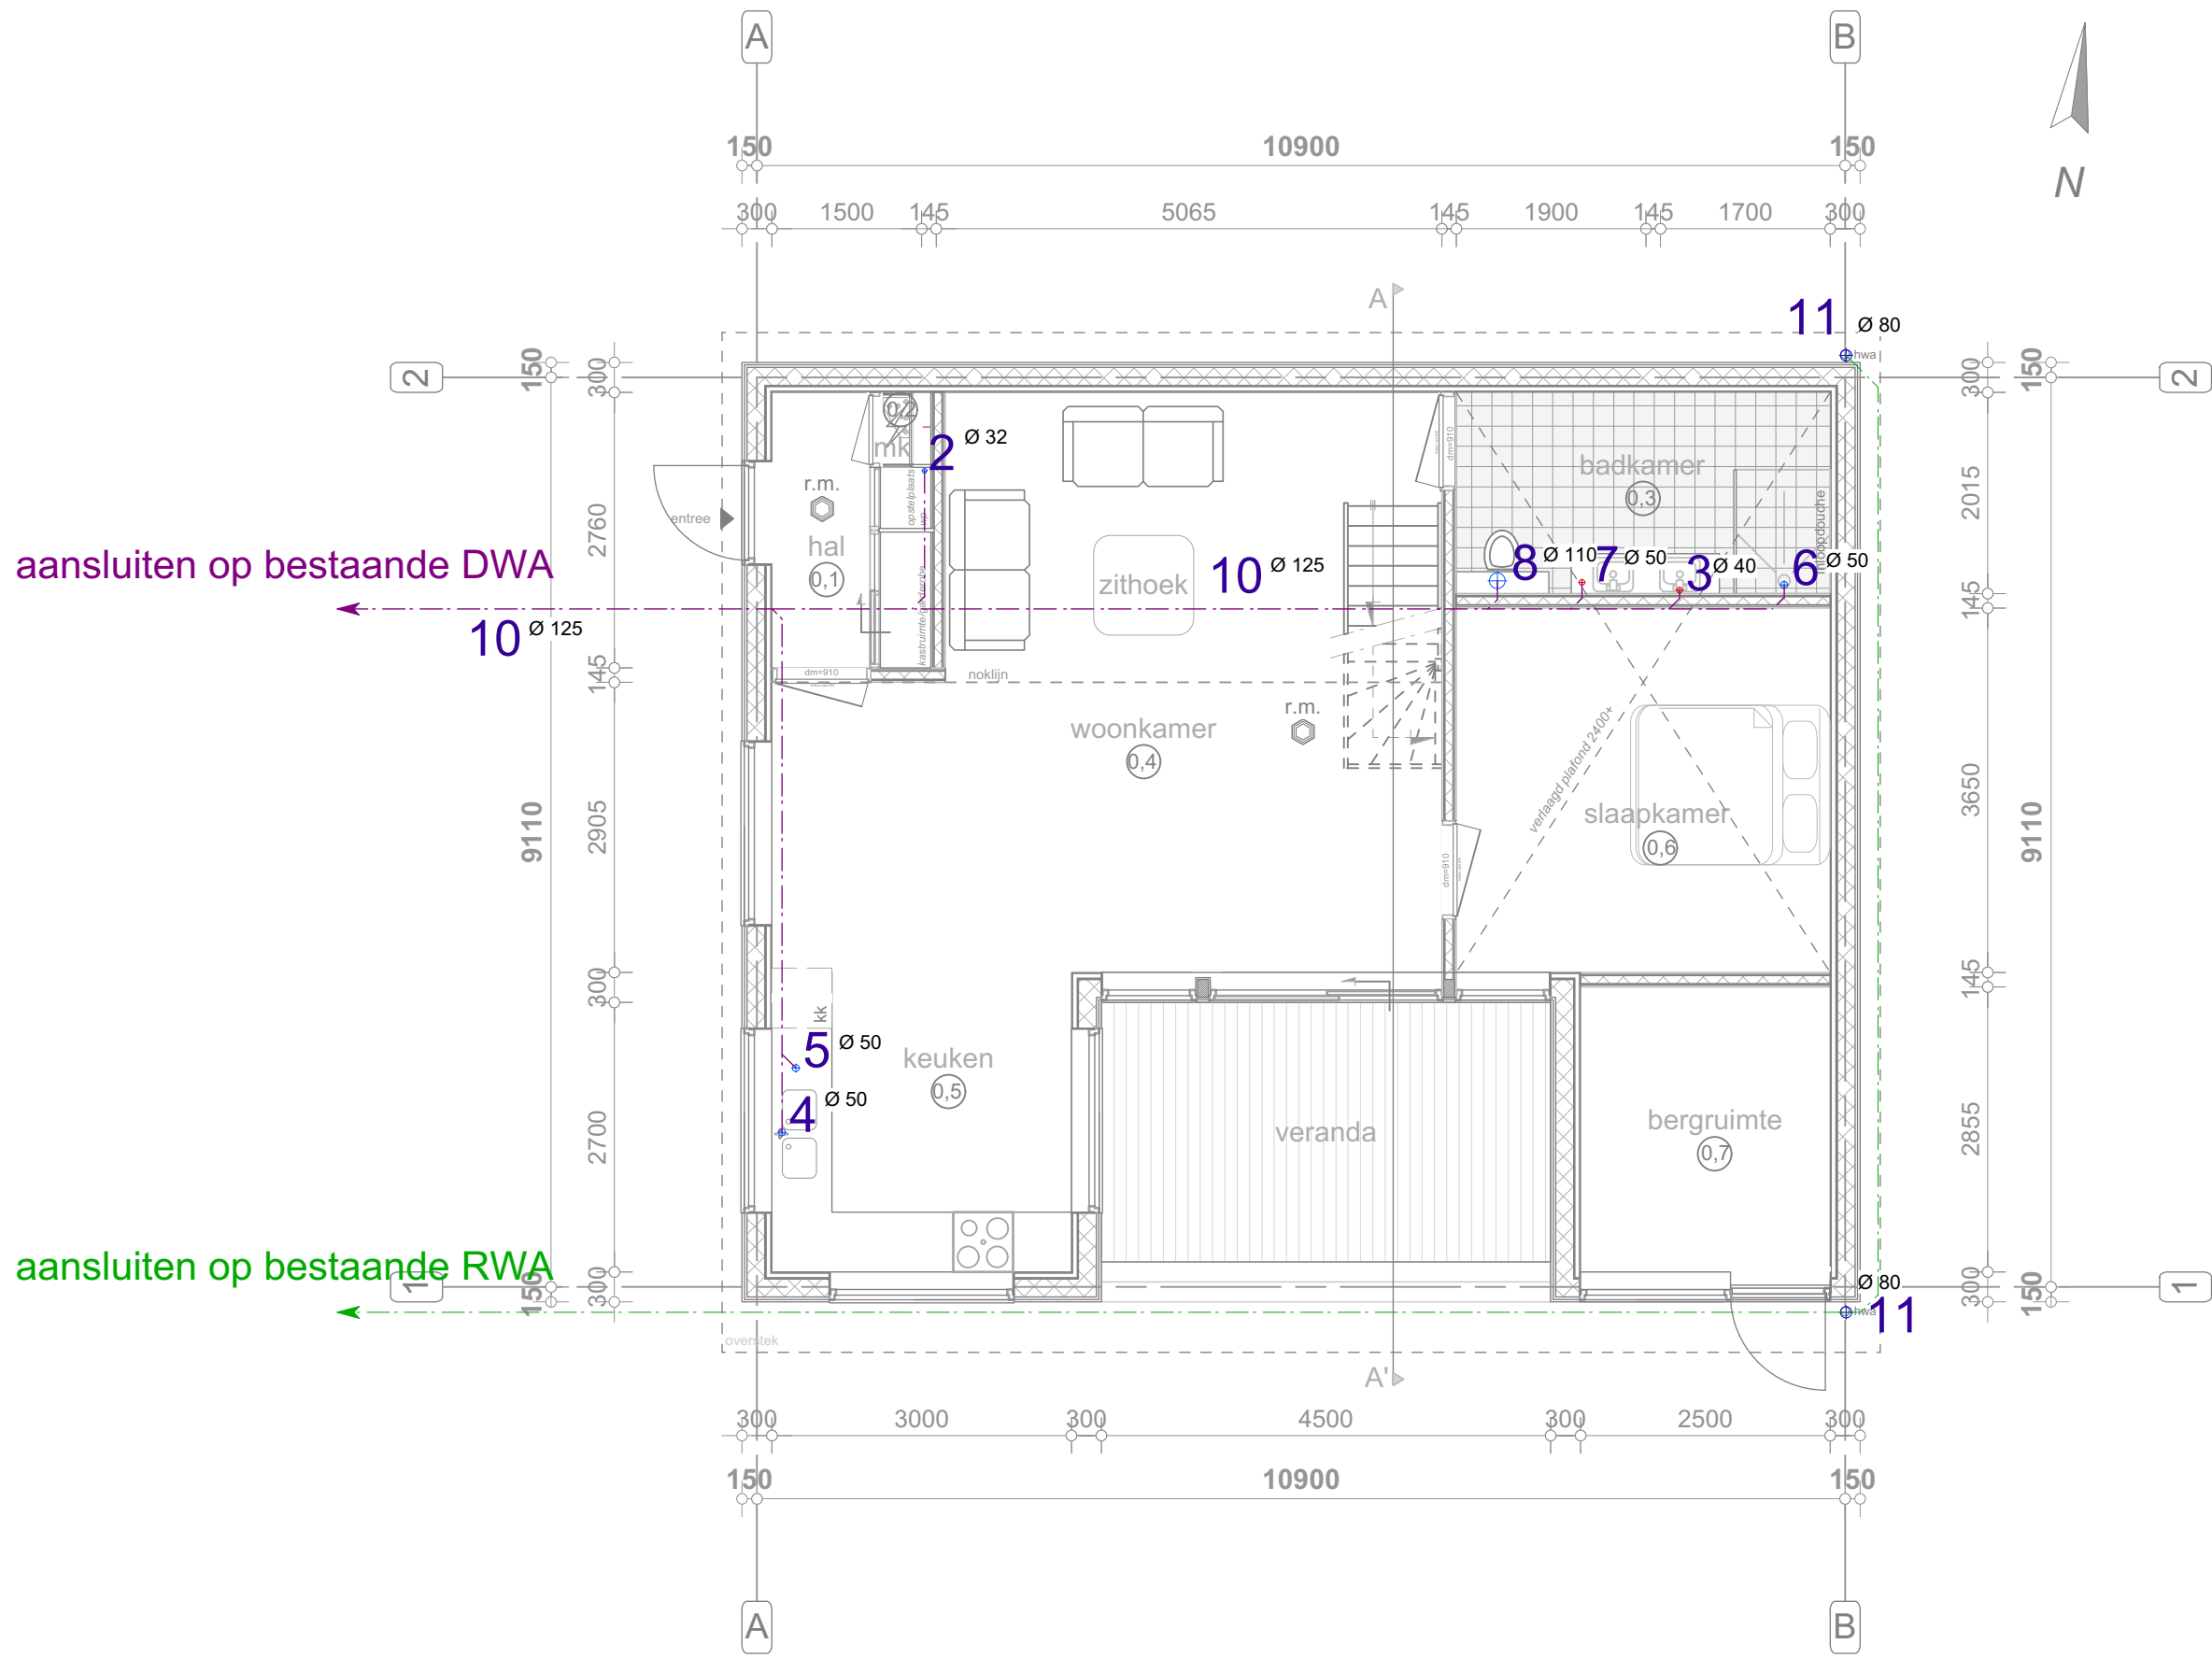

Behoort bij het besluit van
Het College van gemeente leusden
d.d. 15 juni 2021 nr. Wabo-2020-368
H.W. de Graaf-Koelewijn

zie voorwaarden
omgevingsvergunning

Tekening betreft een indicatie van de mogelijke aansluitingen
Definitief leidingplan volgens installateur

riolering/ leidingen			symbol:	diversen:
1- w.c. fonteintje	rond 32	1	Ø 32	O.S.S: Ontstoppingsstuk st.l st.l vertikale leidingen
2- overloopleiding	rond 32	2	Ø 32	
3- wastafels	rond 40	3	Ø 40	
4- aanrecht hoofdafvoerleiding:	rond 50	4	Ø 50	
5- aanrecht vaatwasaansluiting:	rond 50	5	Ø 50	
6- bad/douche	rond 50	6	Ø 50	
7- wasmachine	rond 50	7	Ø 50	
8- closetpot	rond 110	8	Ø 110	
9- standleiding	rond 110	9	Ø 110	
10- hoofdriolering	rond 150	10	Ø 125	
11- h.w.a.	rond 80	11	Ø 80	