


Bijlage II

**Plankaart bestemmingsplan 'Paardenmaat' en verbeelding beheersverordening
'Paardenmaat-zuid en Leusden-west'**

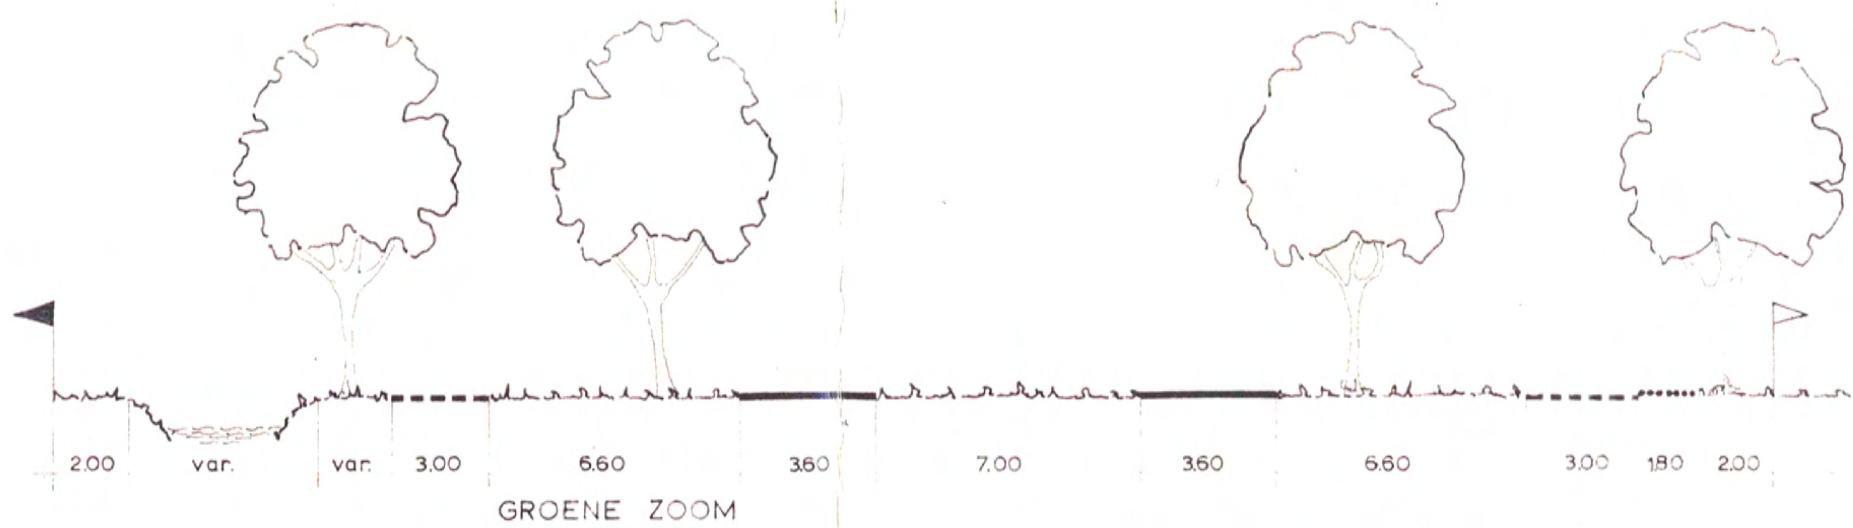

Best. plan
"Sportcomplex
Burg. Buiningspark"

Best. plan "Leusden-centrum 2^e fase"

2

ZUIDERINSLAG

PROFIELEN SCHAAAL 1:200

grens van het plan

bestemmingsgrens

rijweg


rijwielpad

voetpad


openbaar groen

water

3.

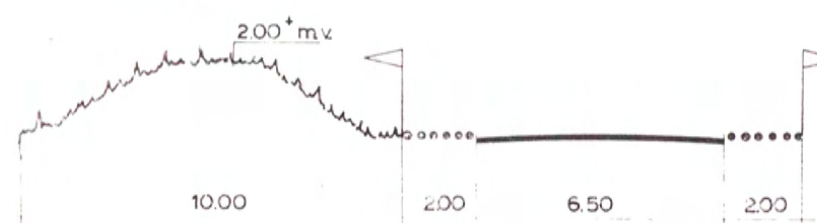


4.

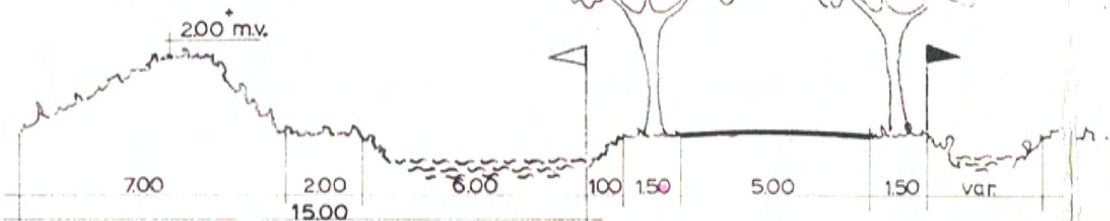


HAMERSVELDSEWEG (noordelijk gedeelte)

5.

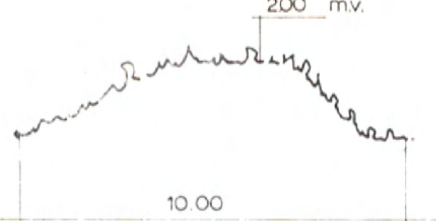

GROENWAL

6.

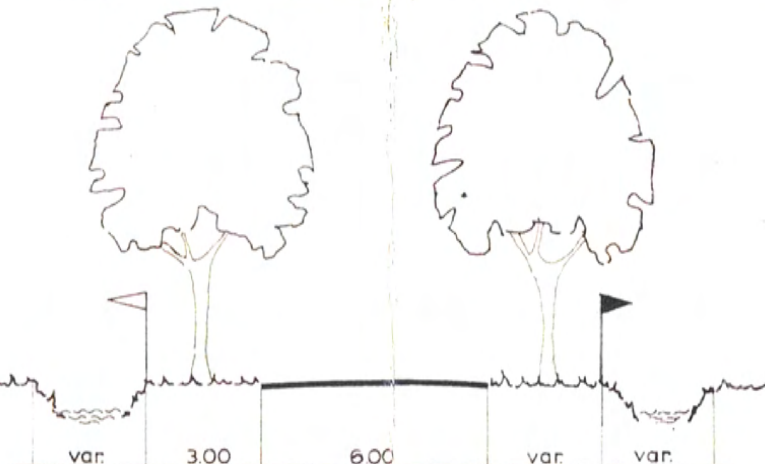

HAMERSVELDSEWEG (zuidelijk gedeelte)

Best. plan
"Buitengebied oost"

SECTIE E

Bestemmingen:

Werkgelegenheidsgebied

Bedrijfsterrein

Agrarisch gebied

Agrarisch bouwperceel

Nutsvoorzieningen (schakelstation PUEM)

Verkeersdoeleinden

Groenwal

Woondoeleinden

Tuin

Bedrijf en wonen

NADERE BESTEMMING

BOUWMARKT

Aanduidingen:

max. bouwhoogte in meters
max. bebouwingspercentage binnen
de aangegeven bebouwingsgrens

Bestaande bebouwing en kadastrale gegevens

Bebouwingsgrens

Bebouwingsoppervlak

50 kv kabel PUEM

Grens van het plan

Maten in meters

Dienstwoning

Wegprofiel

strookbreedte 2 m.
bebouwing niet toegestaan

(W) woning als bedoeld in artikel 13

P uitsluitend parkeren toegestaan

bebouwingsoppervlak terrein Pon

50 kv kabel en ontsluiting industrieterrein

AARD VAN DE WIJZIGING

"Uitbreidingsplan
in hoofdzaak 1965"

LANGESTEEG

Best. plan
"Industrieterrein"

AMBACHTSWEG

Goedgekeuring
onthouden

Gemeente Leusden.

Bestemmingsplan "PAARDENMAAT"

26-02-90	6	04-05-88	5	FORMAAT	55 x 70 cm.
03-03-87	4	04-09-84	3	GETEKEND	h. kr.
25-10-82	2	14-4-81	1	GECONTROLEERD	Stedebouw
DATUM	NO.	DATUM	NO.	AFDELING	Stedebouw
				TEK. NR.	01-06-02

