




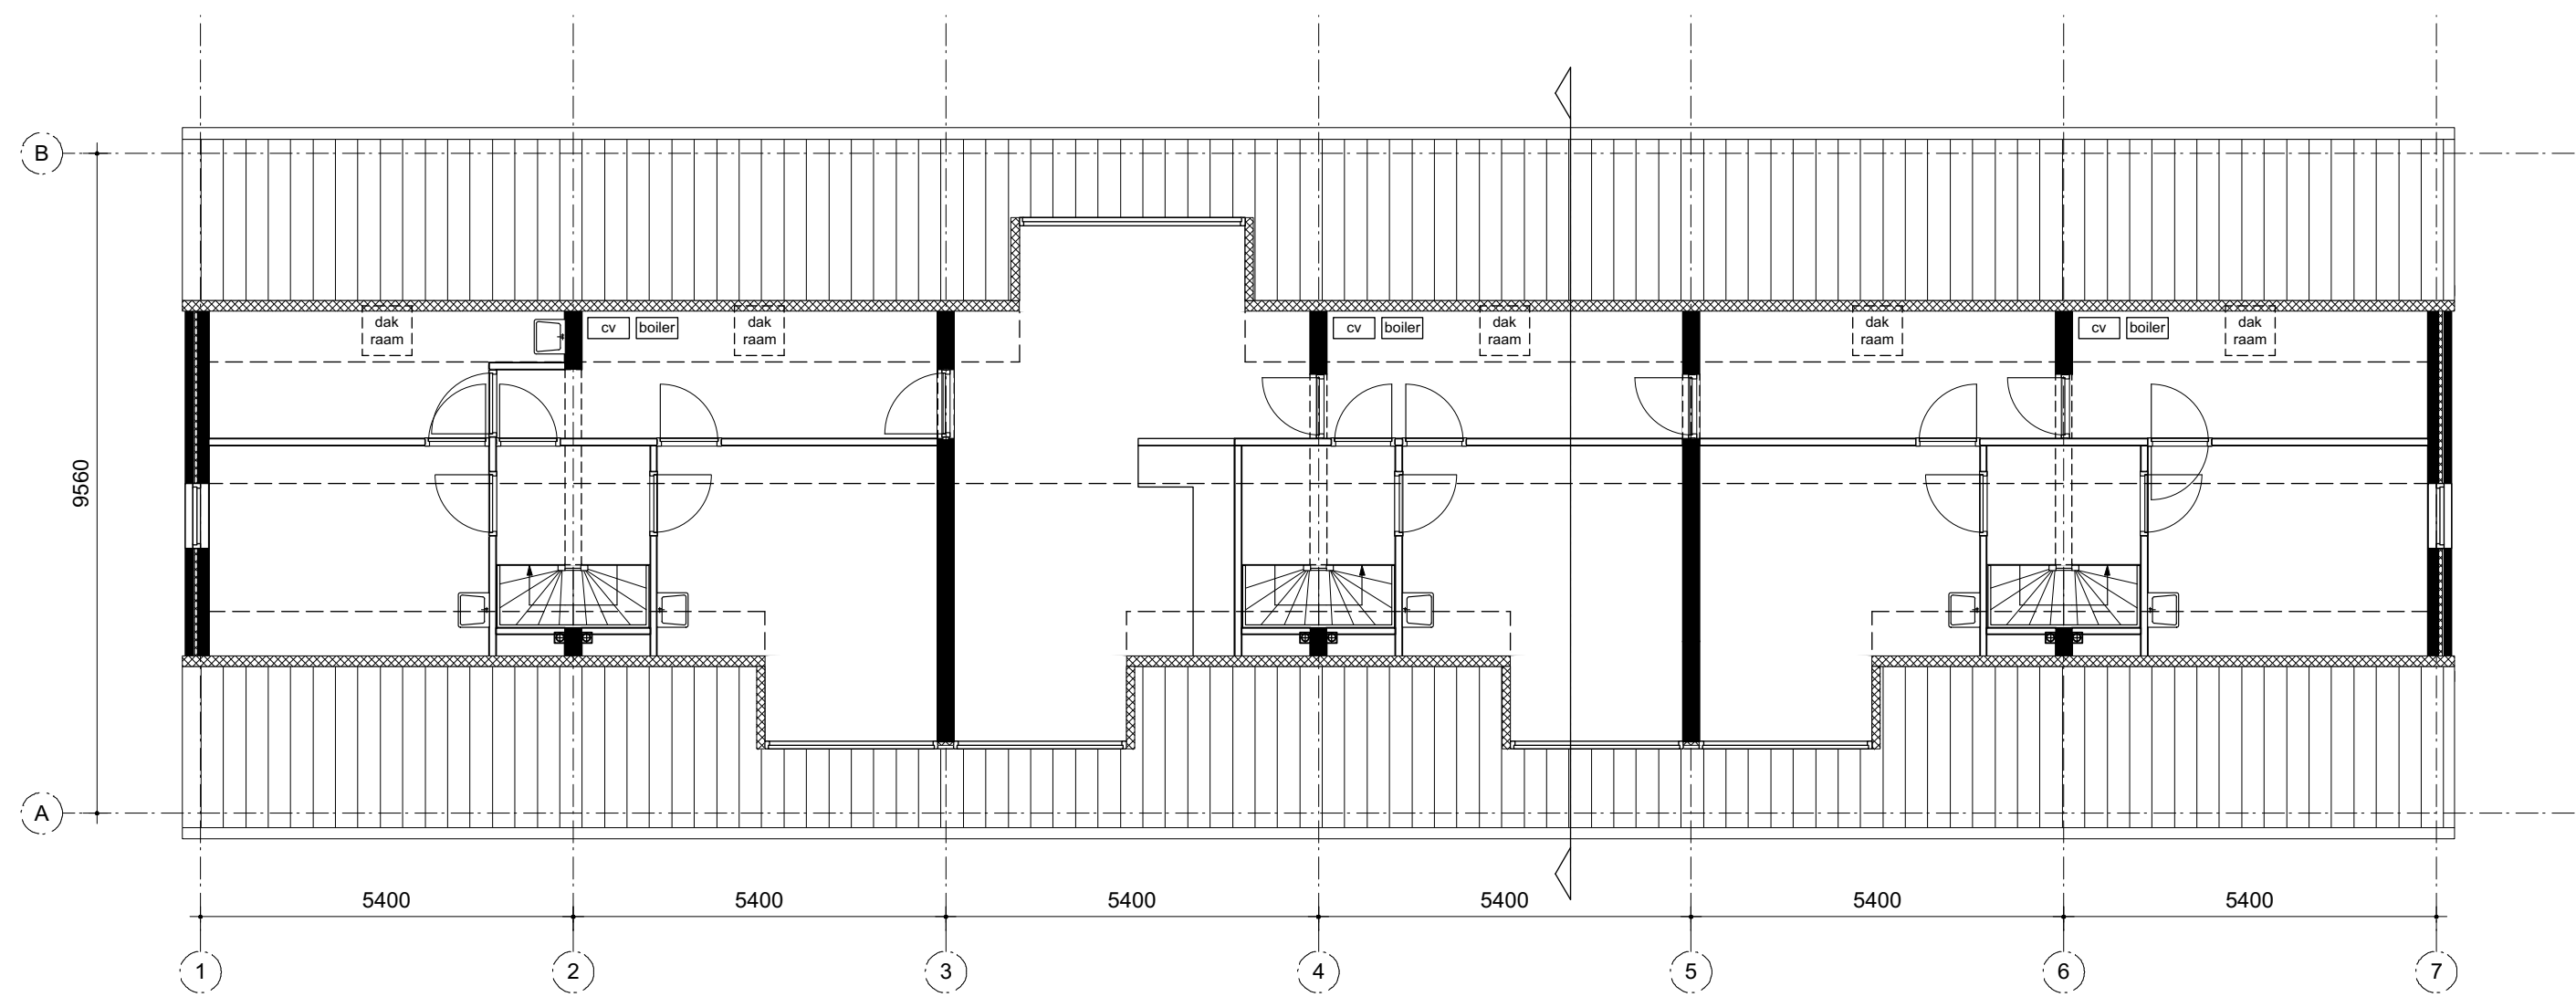


2e verdieping

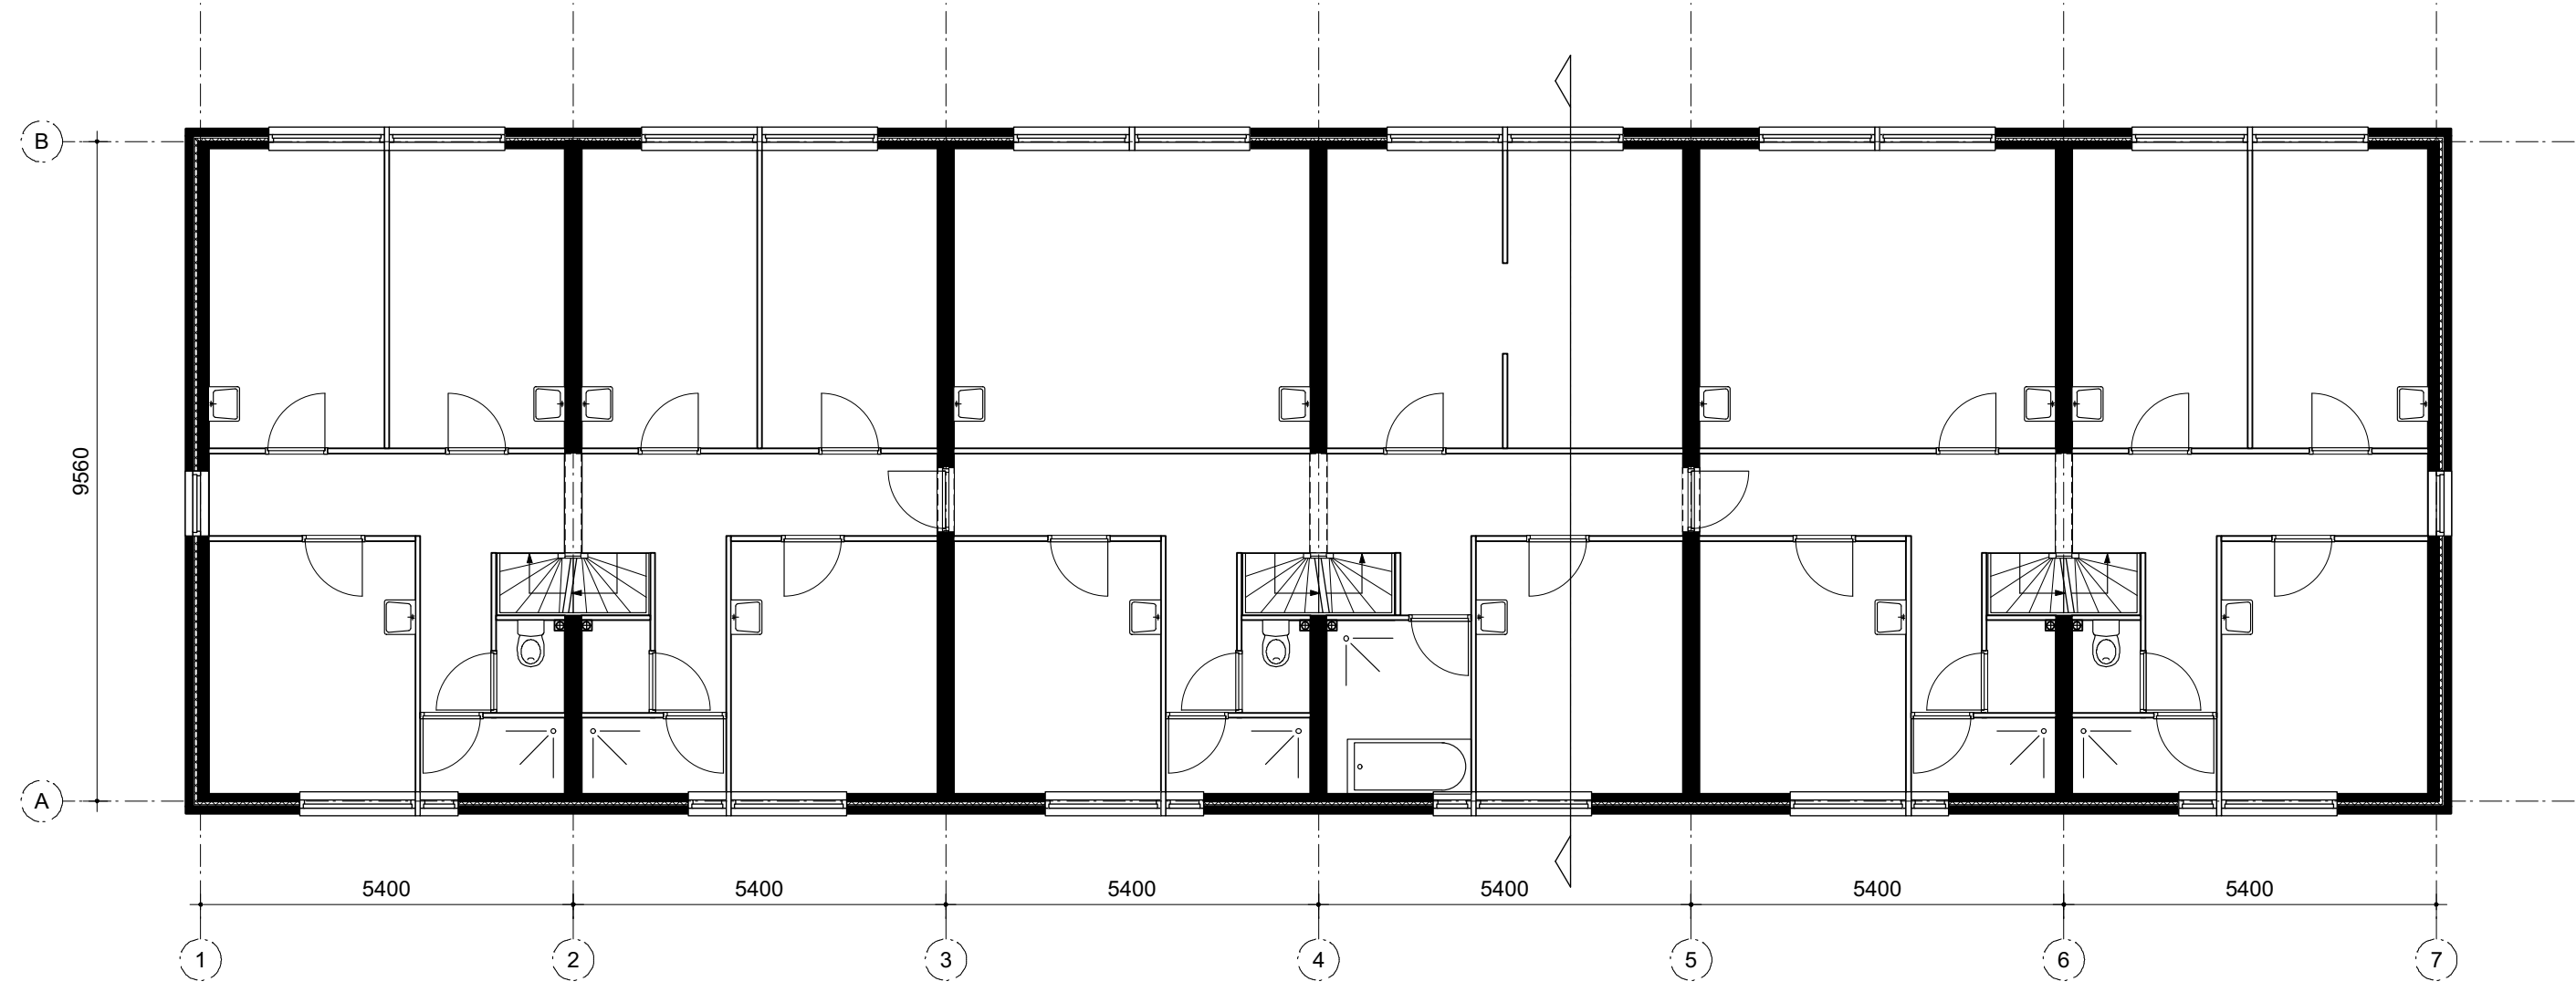

1e verdieping

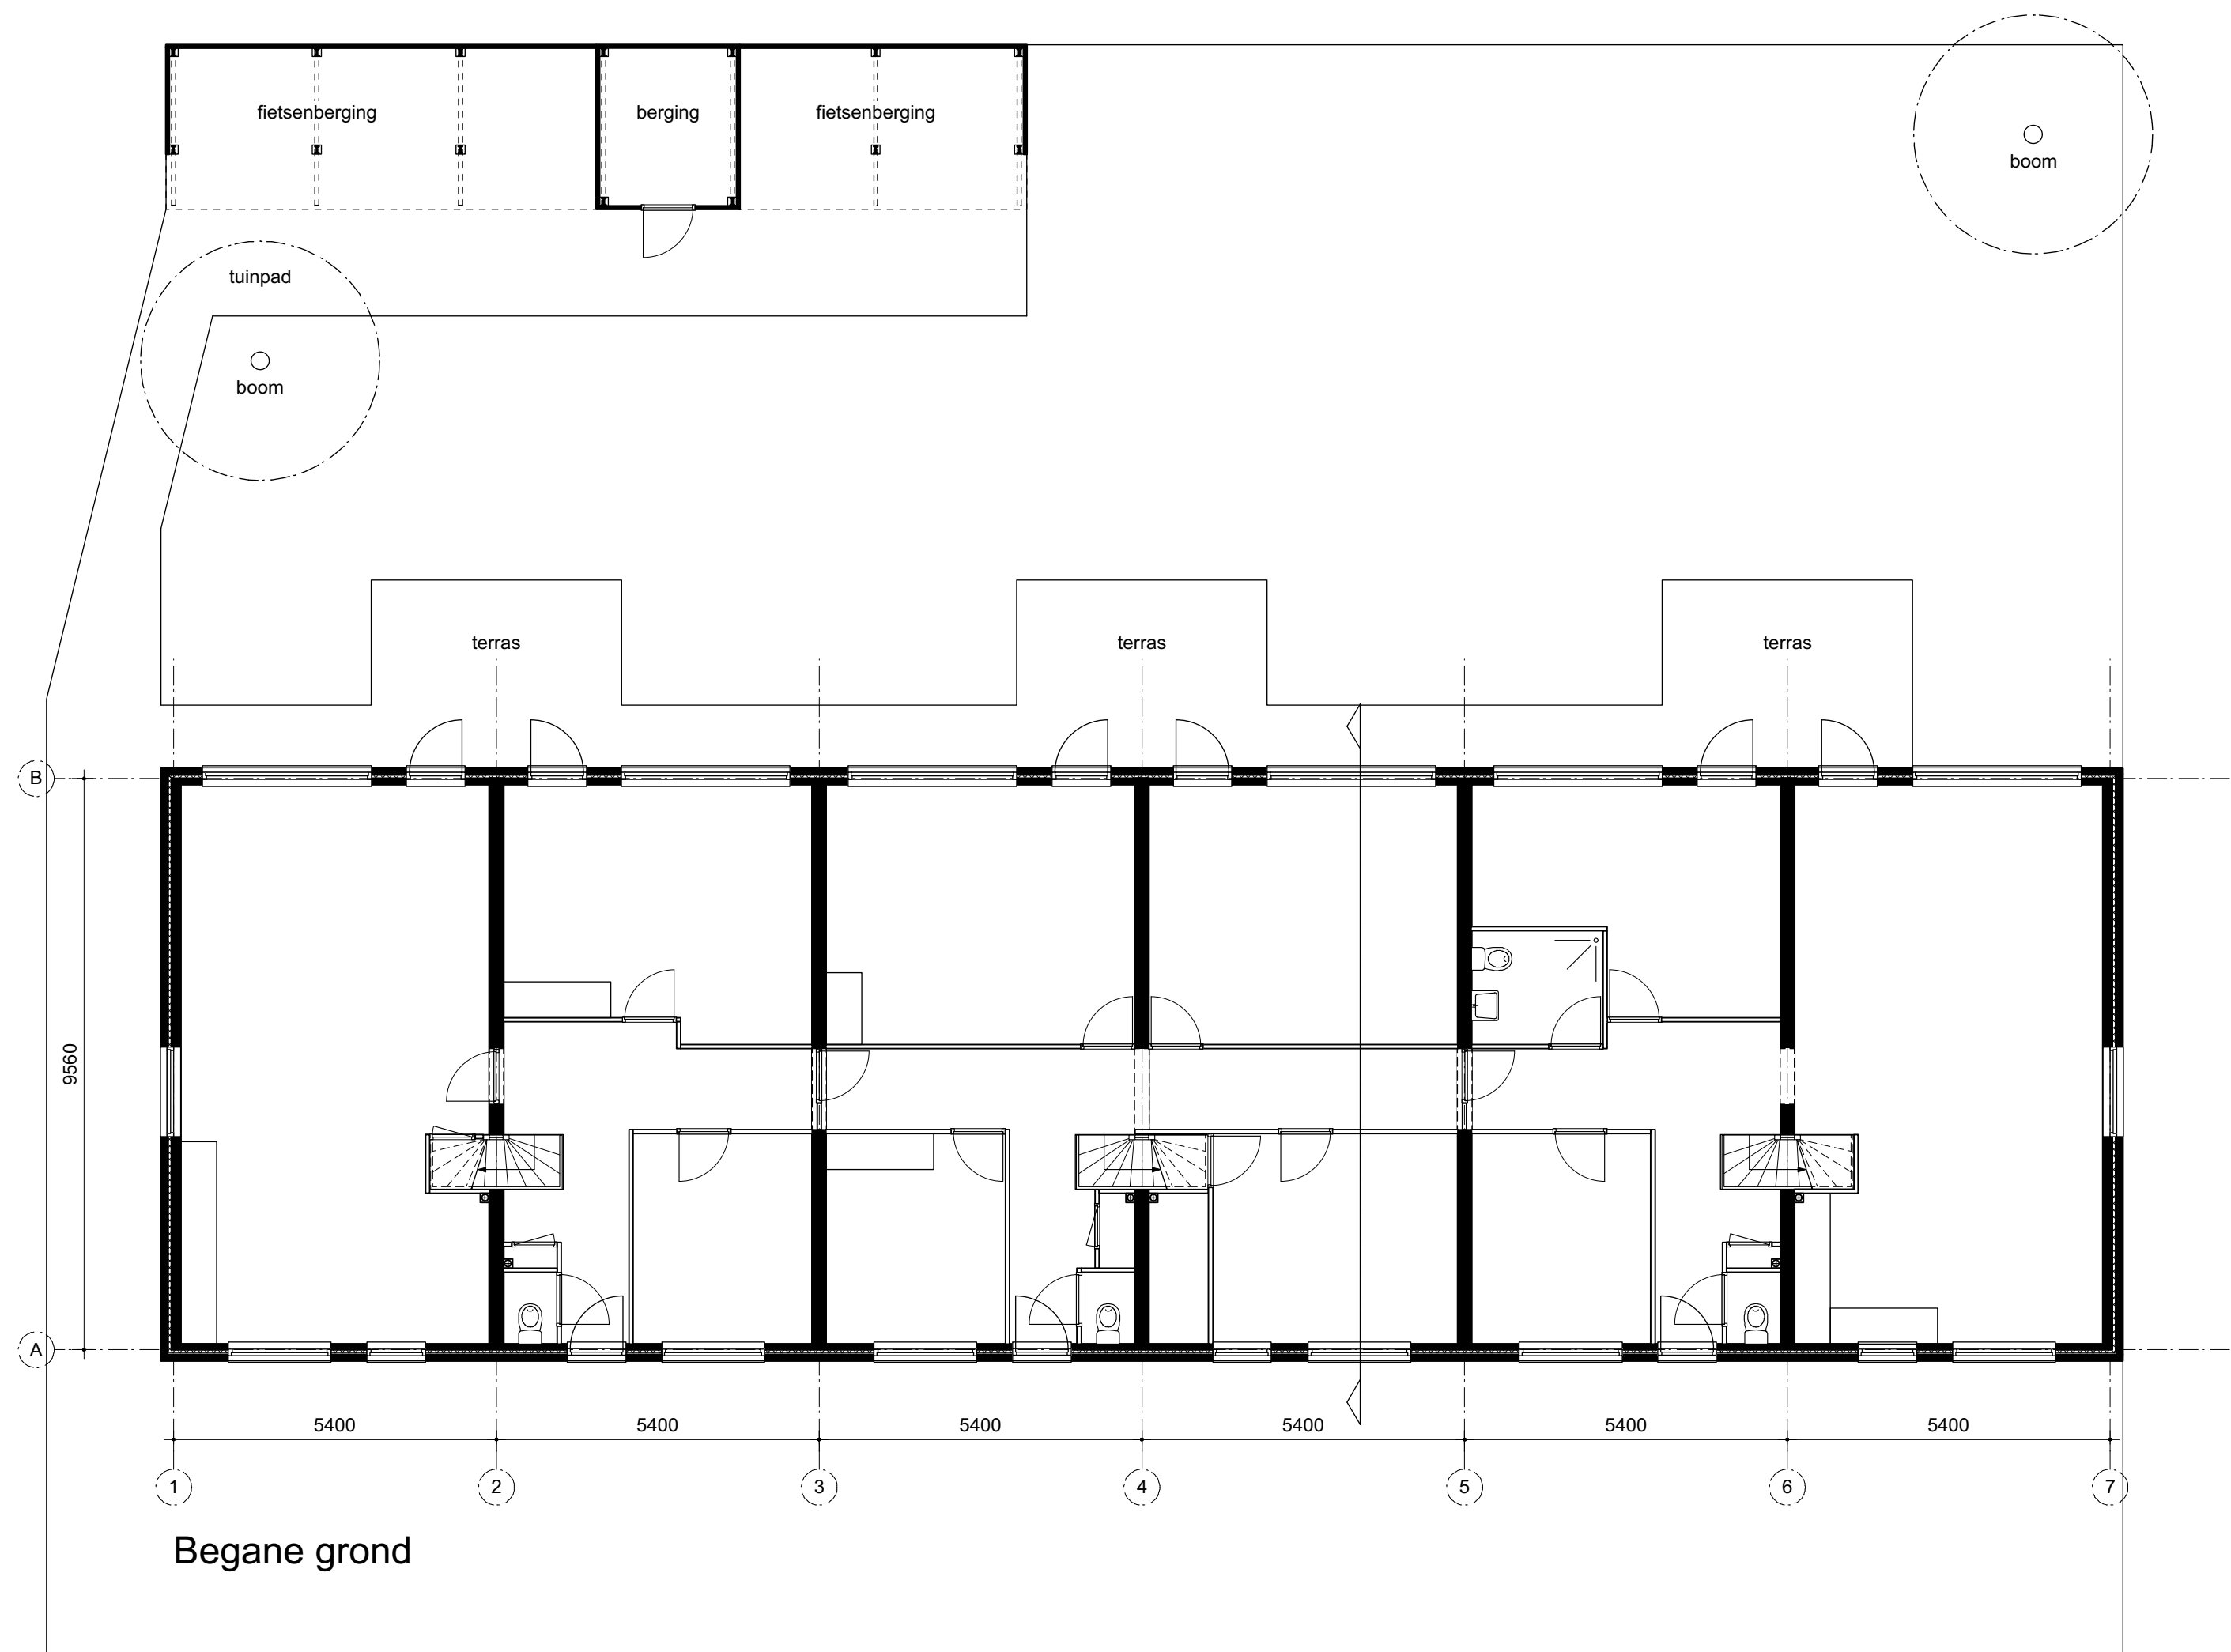


Begane grond

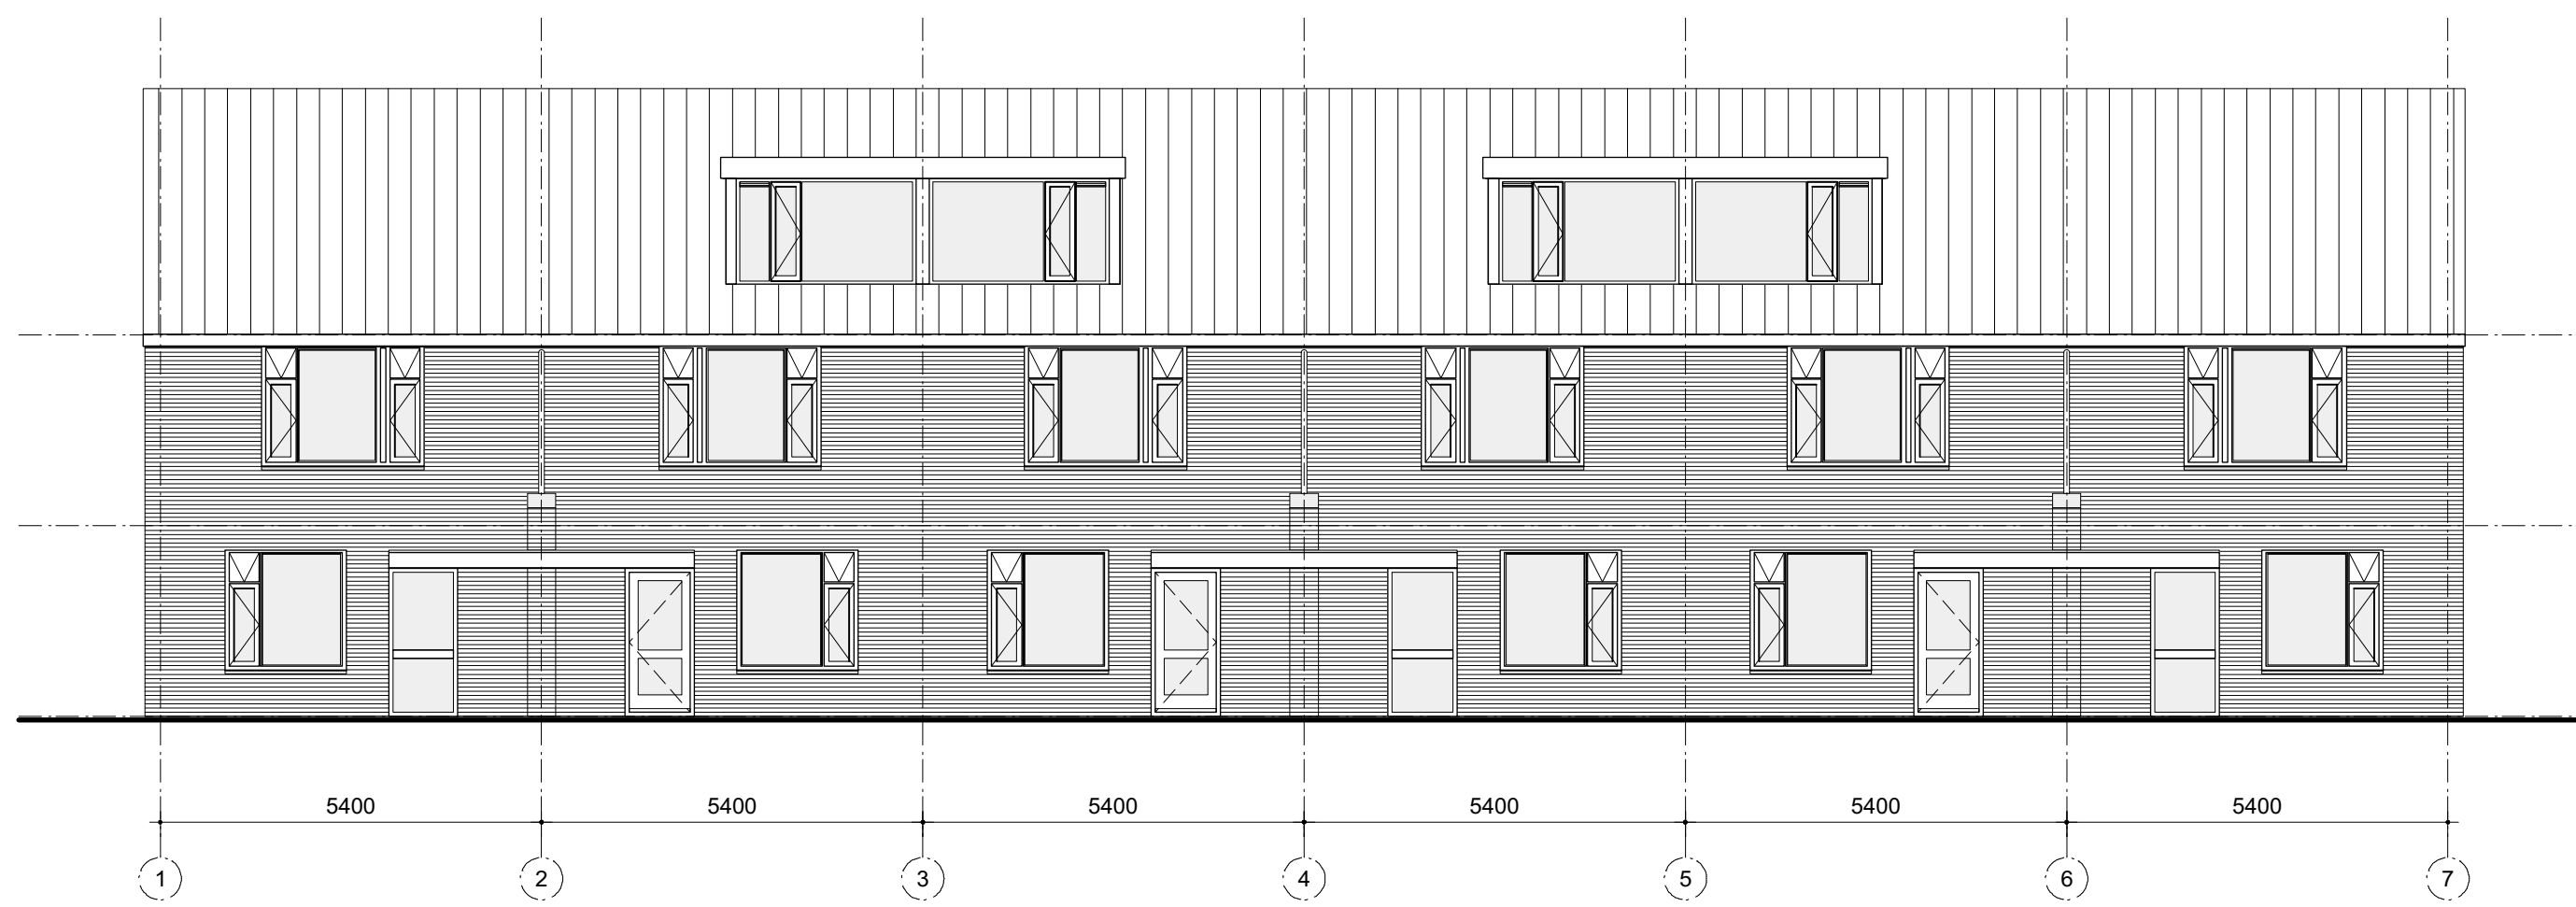



Voorgevel




Achtergevel

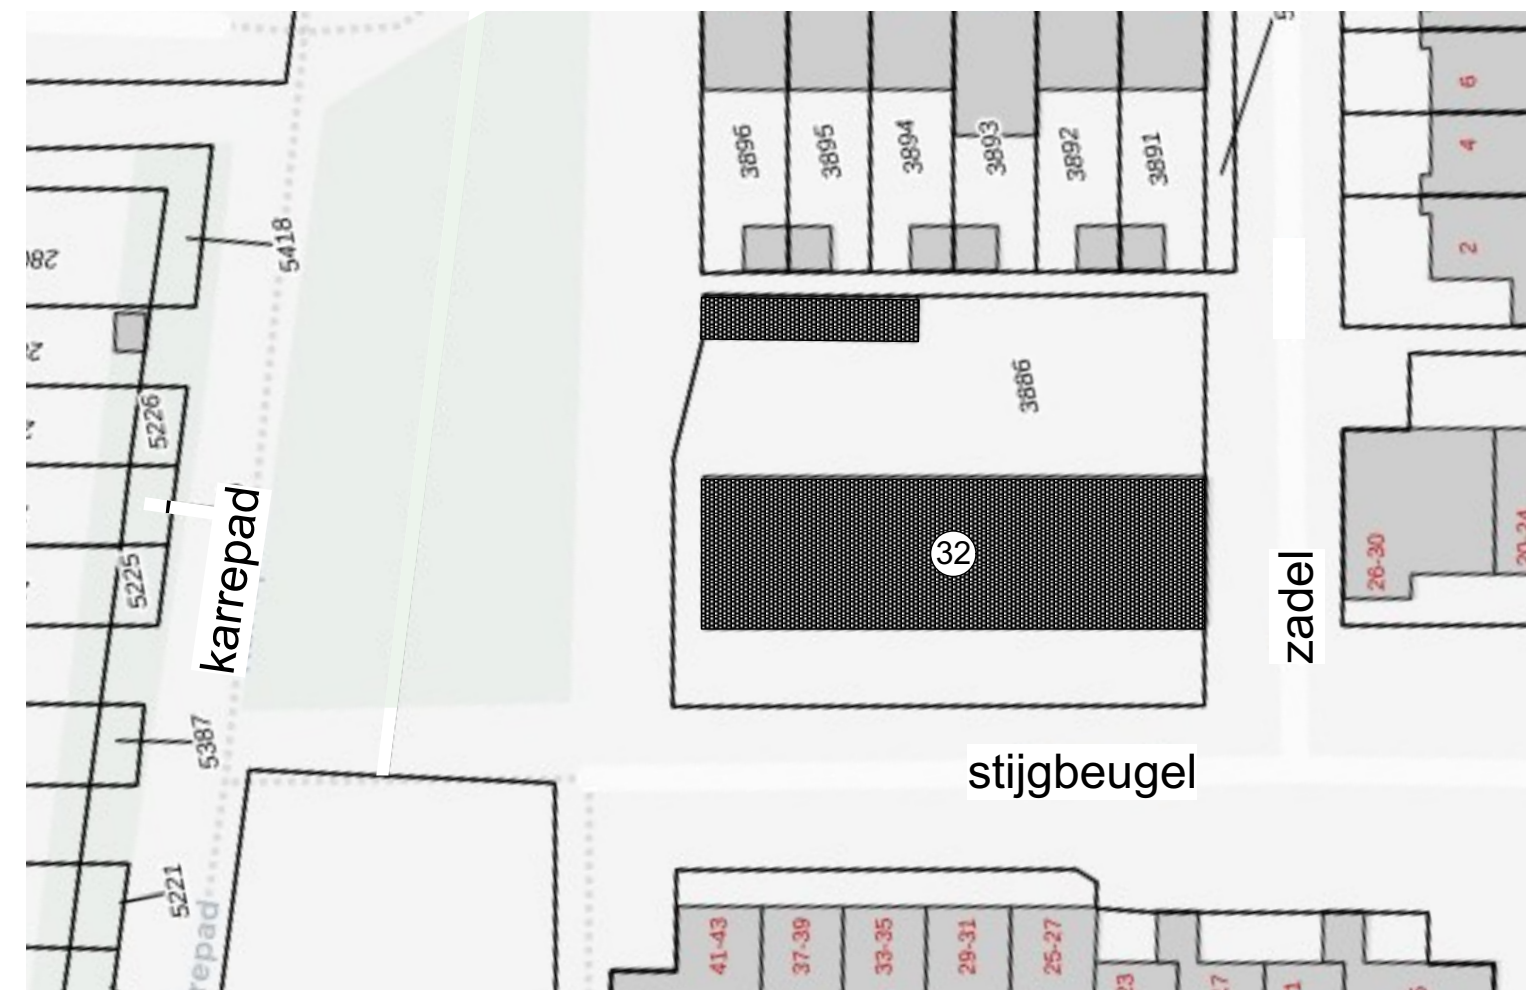


Situatie (schaal 1:500)

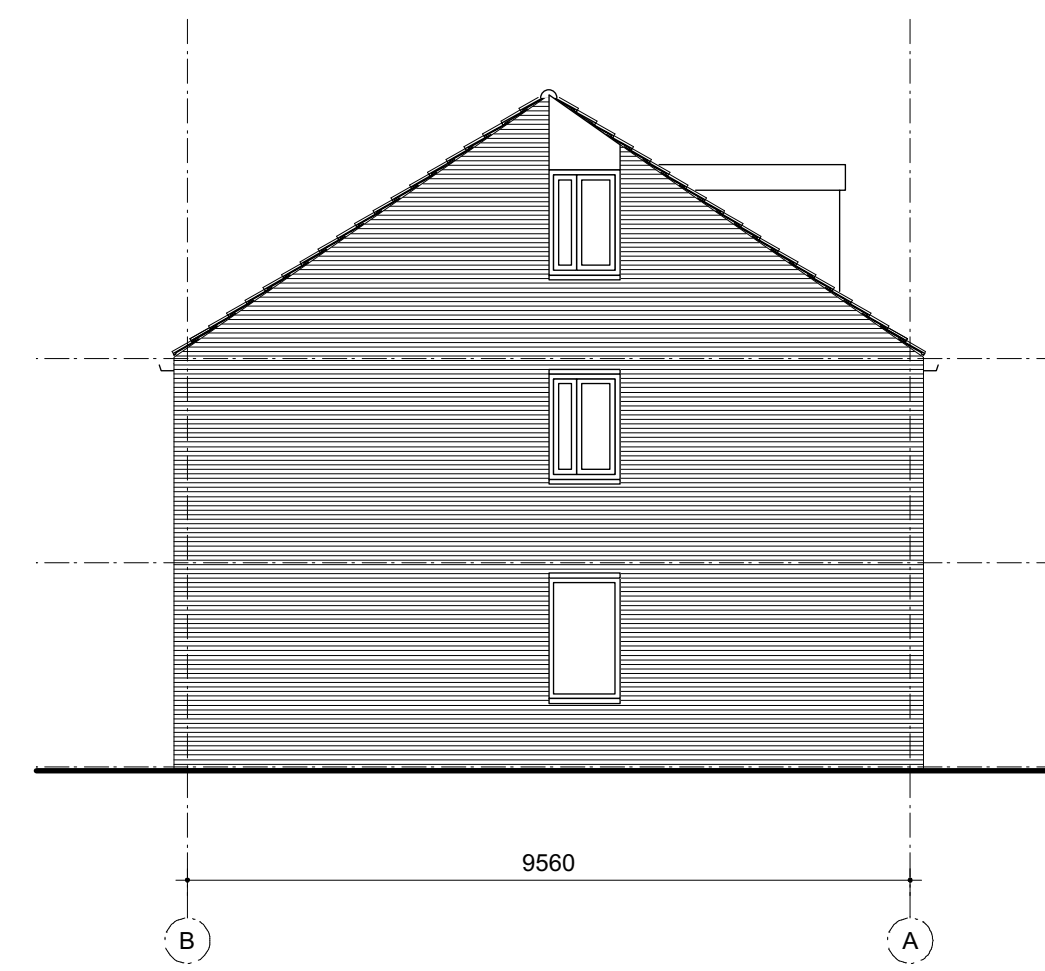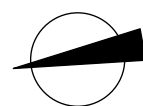

Zijgevel links

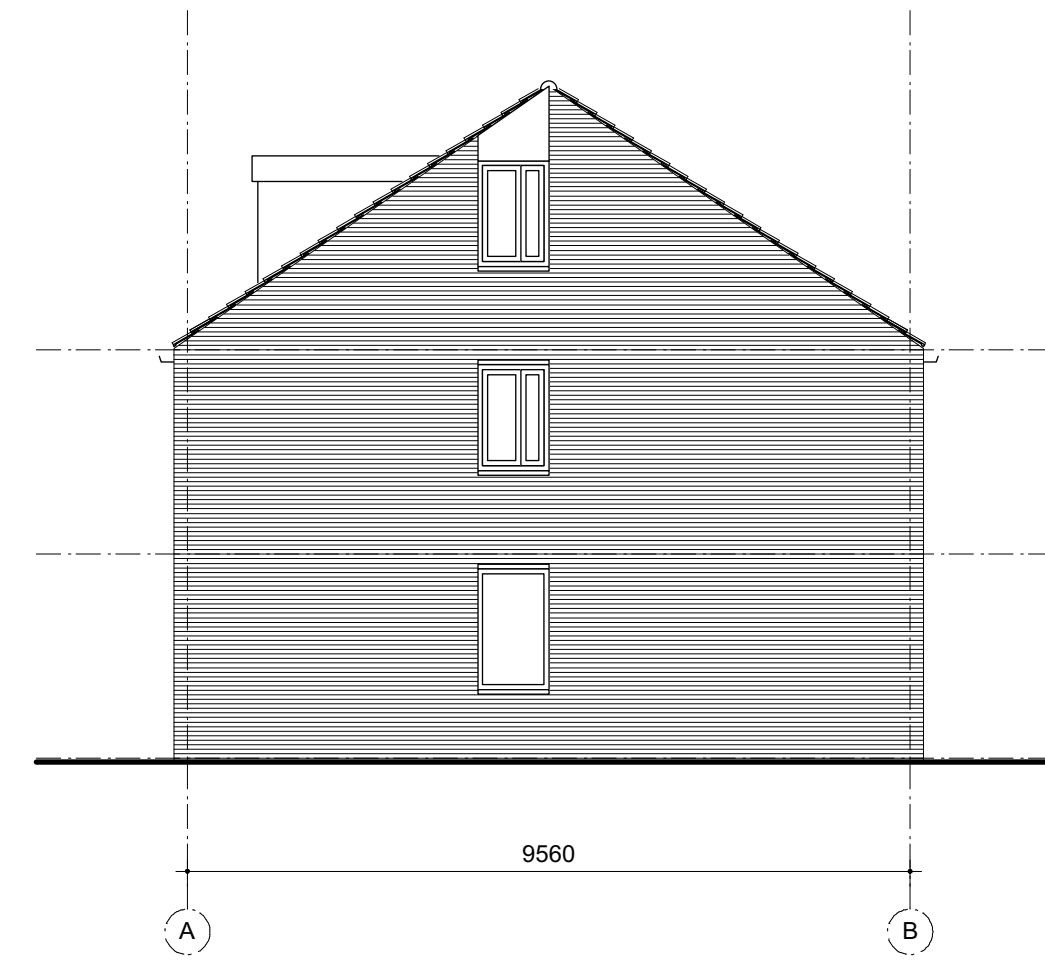

Zijgevel rechts

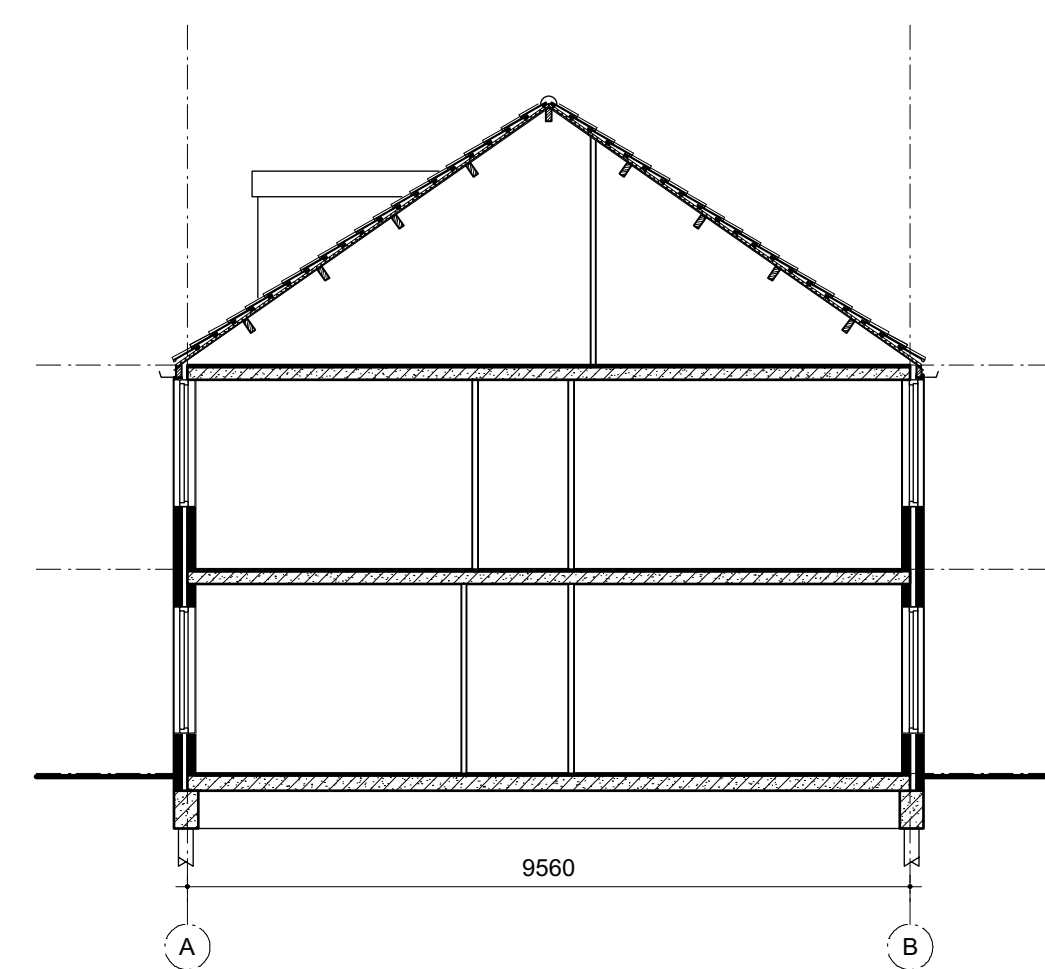

Doorsnede

Behoort bij het besluit van
het College van gemeente Leusden
d.d. 23 november 2021, nr. Wabo-2020-201
H.W. de Graaf-Roelwijn

zie voorwaarden
omgevingsvergunning

publikatie-exemplaar ter visie
van 18 april 2021, tot en met 27 mei 2021

a. De constructie (onderdelen) met bevestigingen en/of
verankeringen o.a. moeten worden uitgevoerd volgens
-berekeningsuitgangspunten van de verantwoordelijke
hoofdconstructeur en de hand van duidelijke
werktekeningen.
-De Geveiligingsvergunning.
-Bouwbesluit 2012 en de Gemeentelijke Bouwverordening.
b. Door of namens de hoofdconstructeur dient toezicht
te worden gehouden op een juiste en zorgvuldige
uitvoering van de betreffende constructies.
c. Eventueel geplaatste opmerkingen (behoorend bij het
besluit in berekeningen) en/of op tekeningen) dan
wel aanwijzingen op het werk moeten worden nagekeken.
d. De vergunninghouder dan wel zijn adviseur(s) en/of
bouwer zijn verantwoordelijk voor het juist nakomen van
de variërende omgevingsvergunning.
De Gemeente is niet verantwoordelijk.

Stijgbeugel 32 Leusden	
-alle maatvoering altijd in het werk controleren -constructie volgens opgave constructeur -vergunningstekeningen zijn niet voor uitvoering	
opdrachtgever:	Elmar Services
onderwerp:	bestaande situatie overzicht
fase:	vergunning
datum:	14-06-2020
gewijzigd:	11-12-2020
schaal:	1:100
formaat:	A0
werk nr.:	P20007
getekend:	wg_jtm
tekening nr.:	