
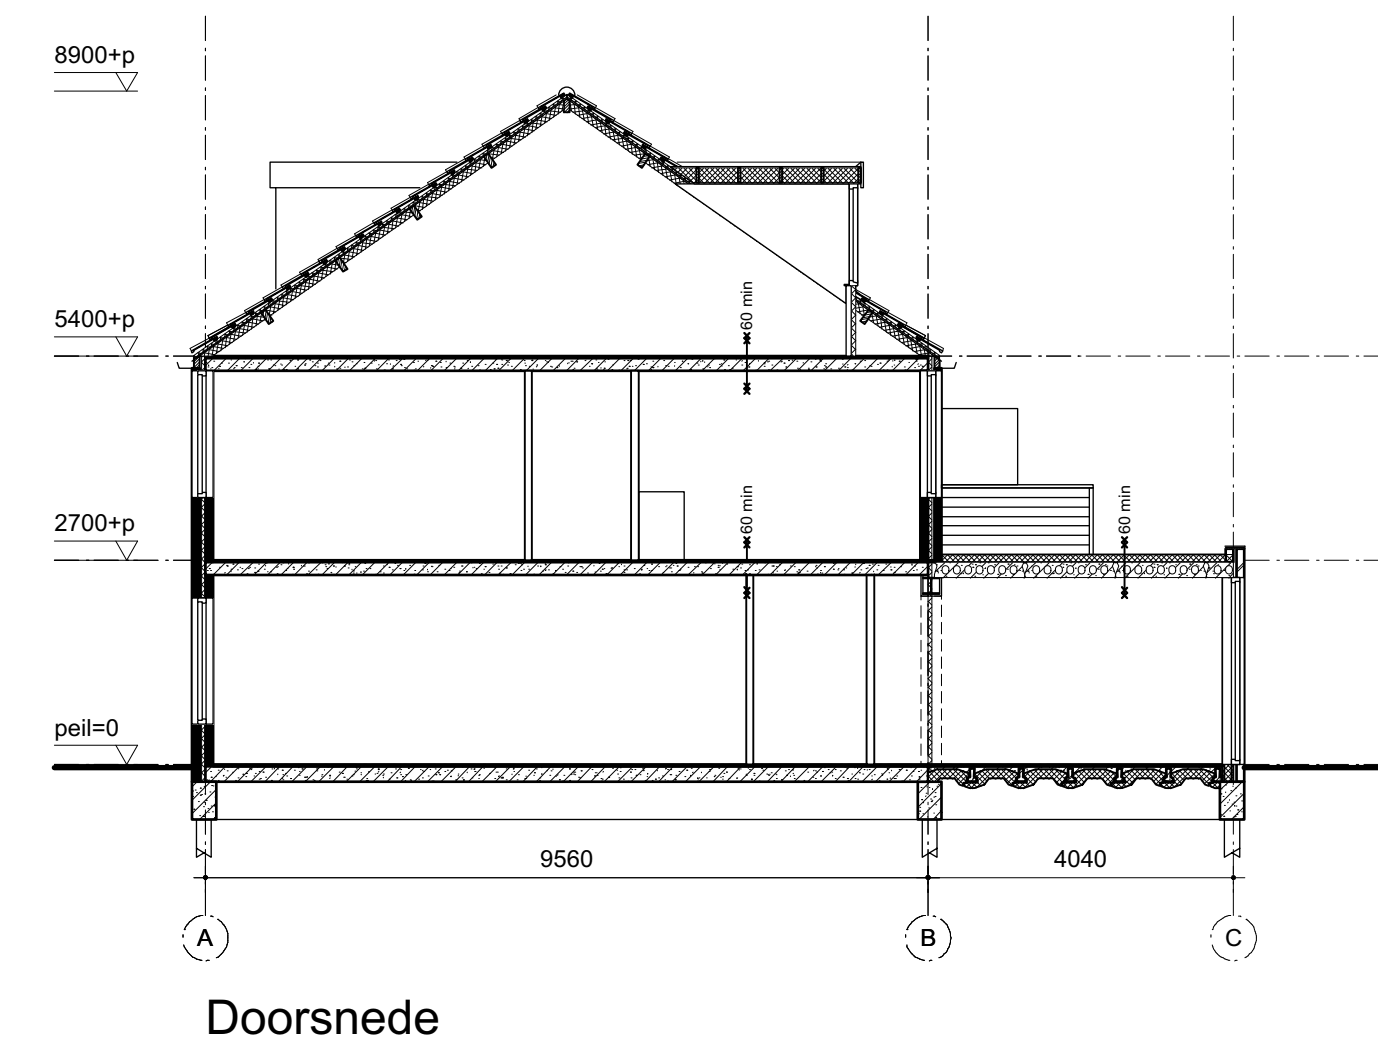
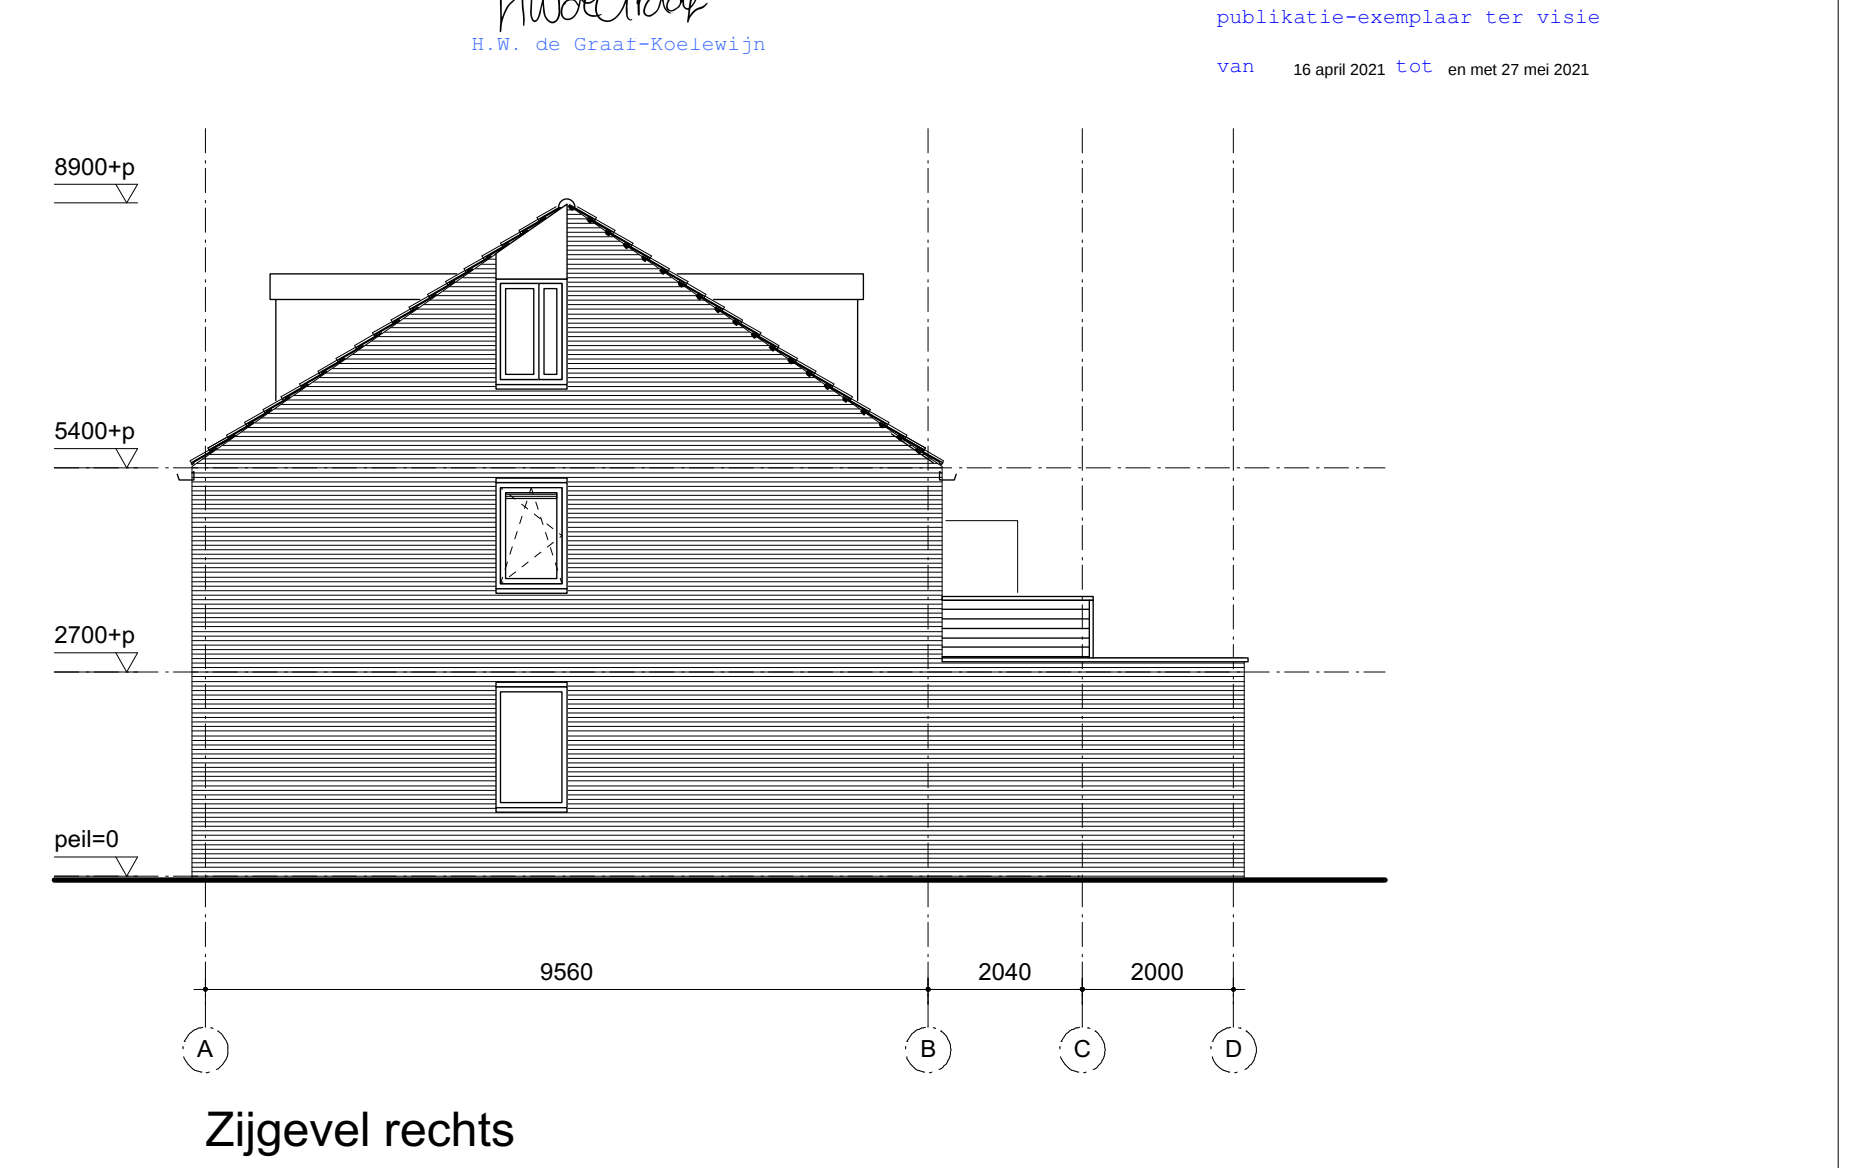
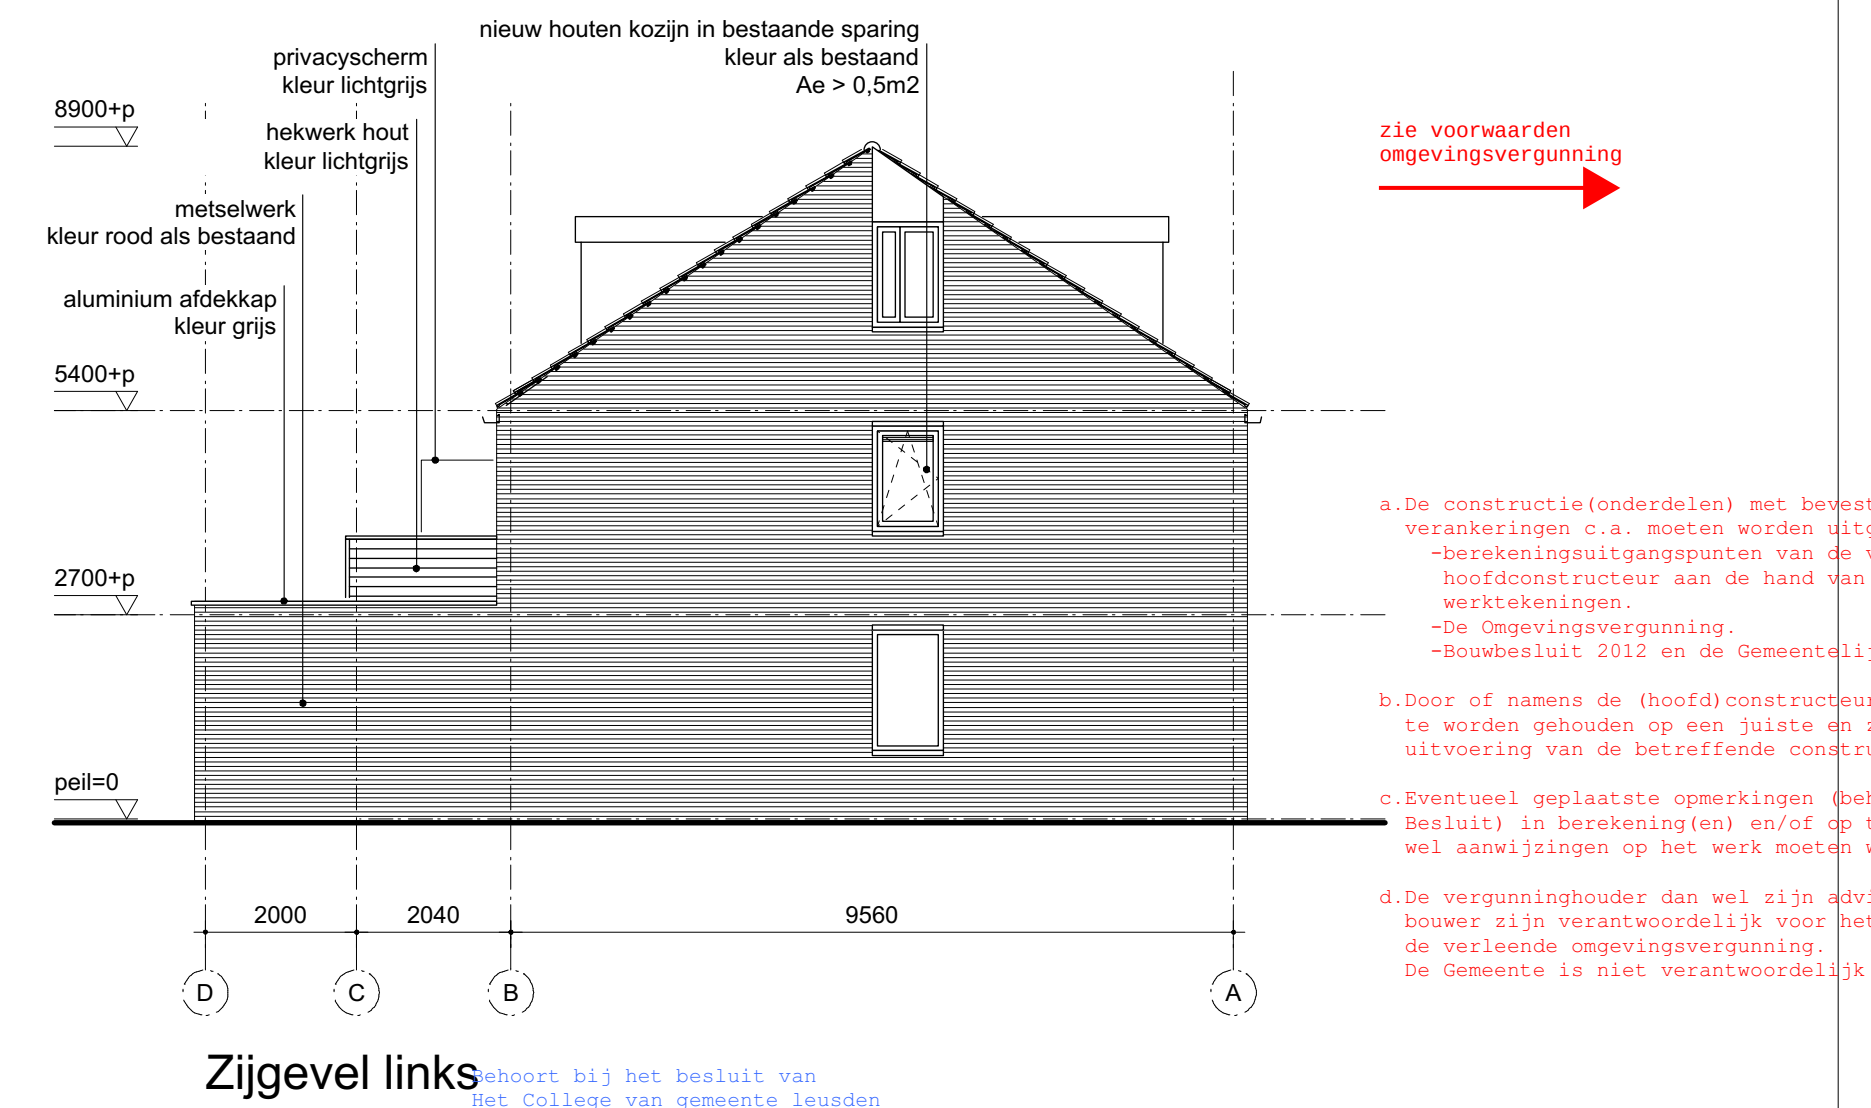
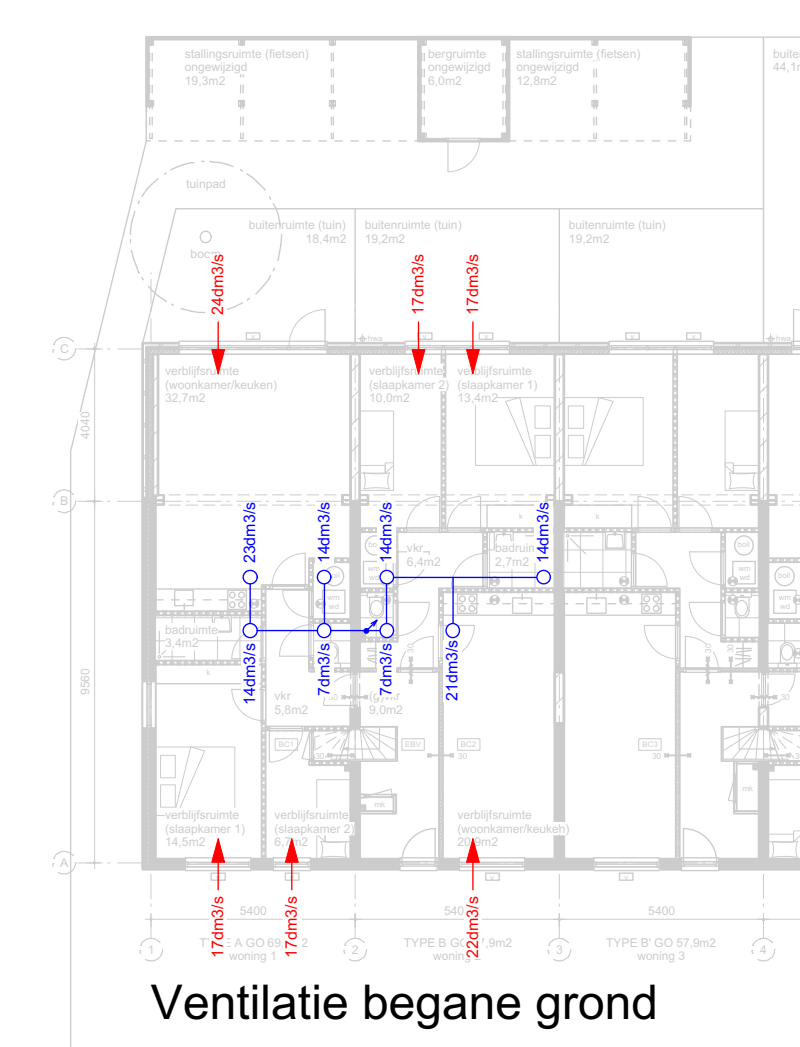
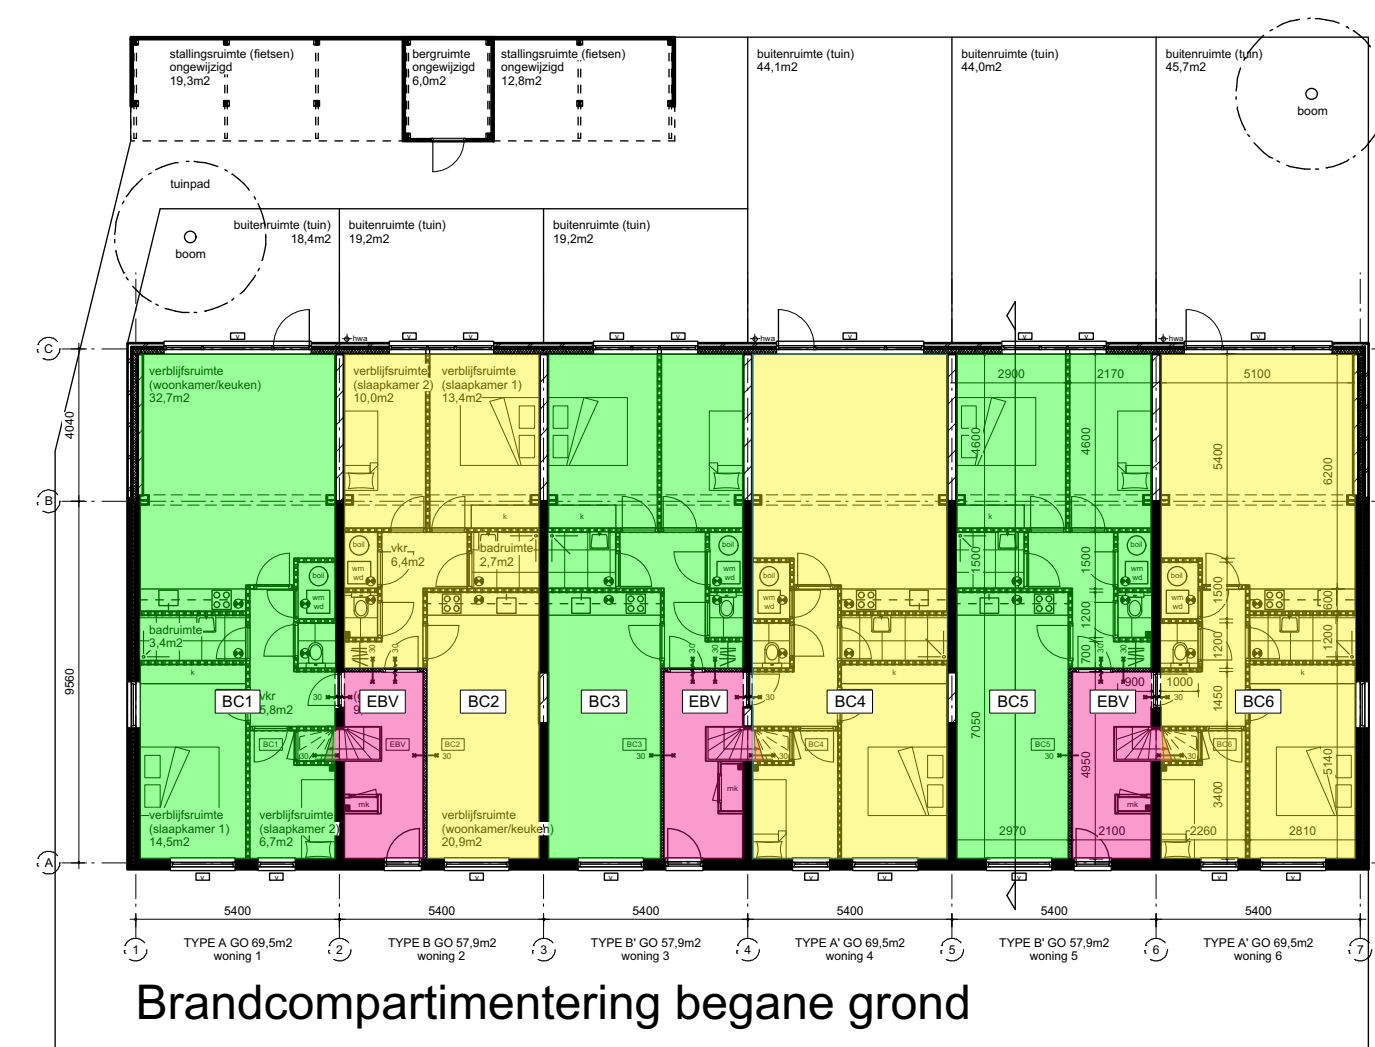
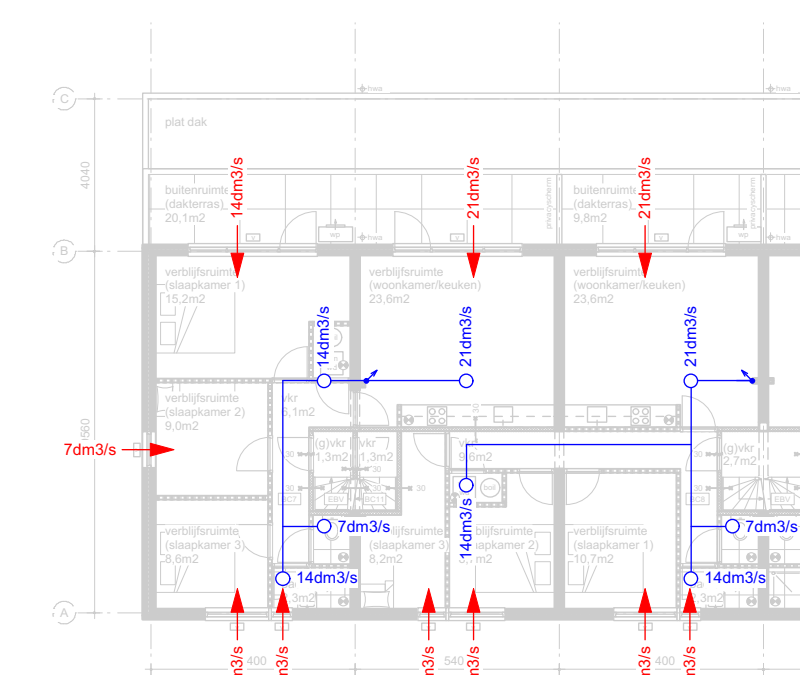
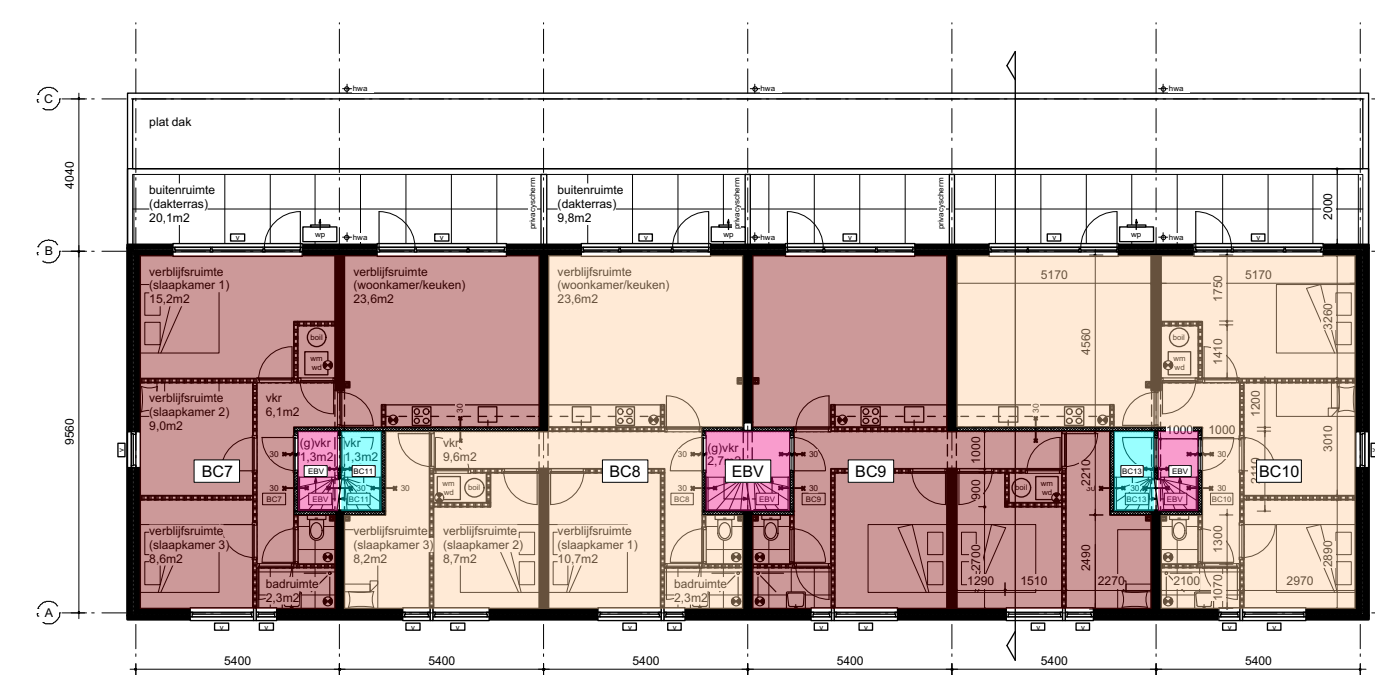
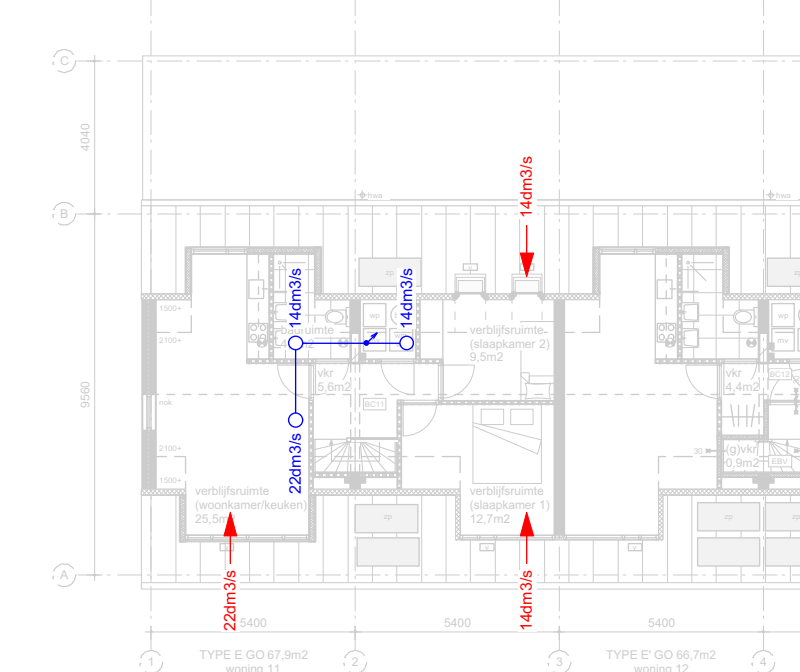
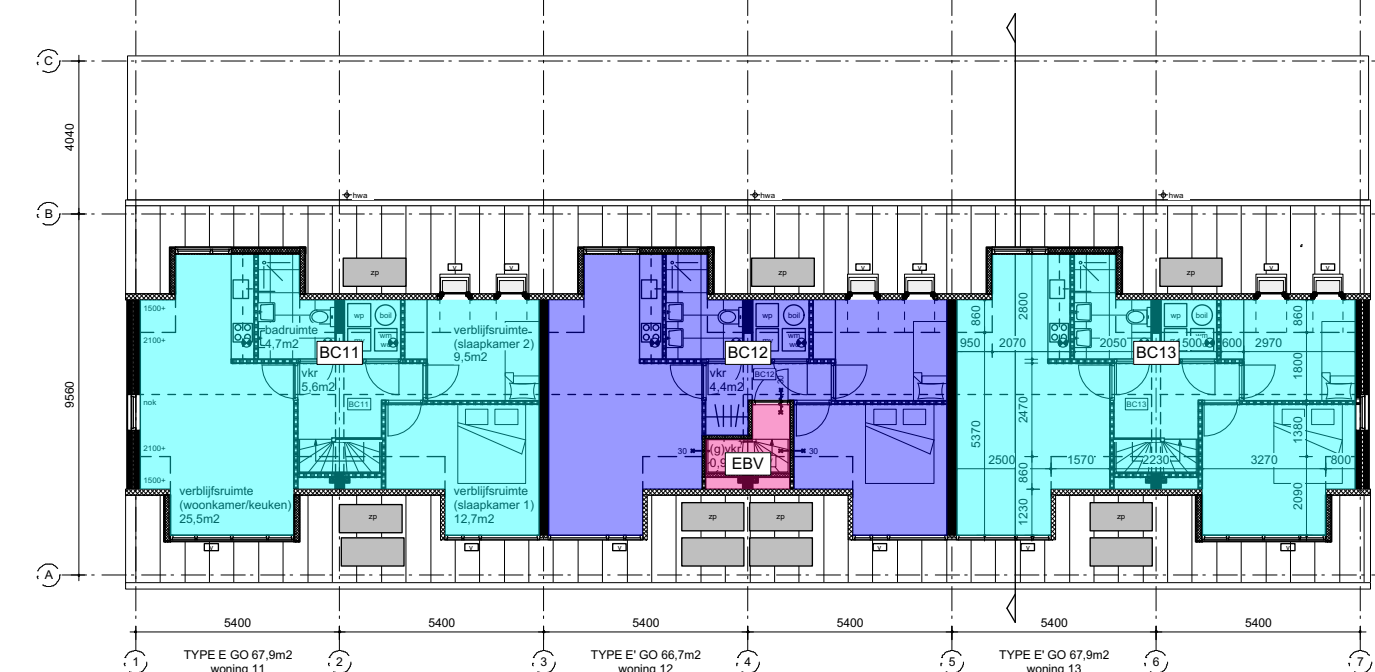
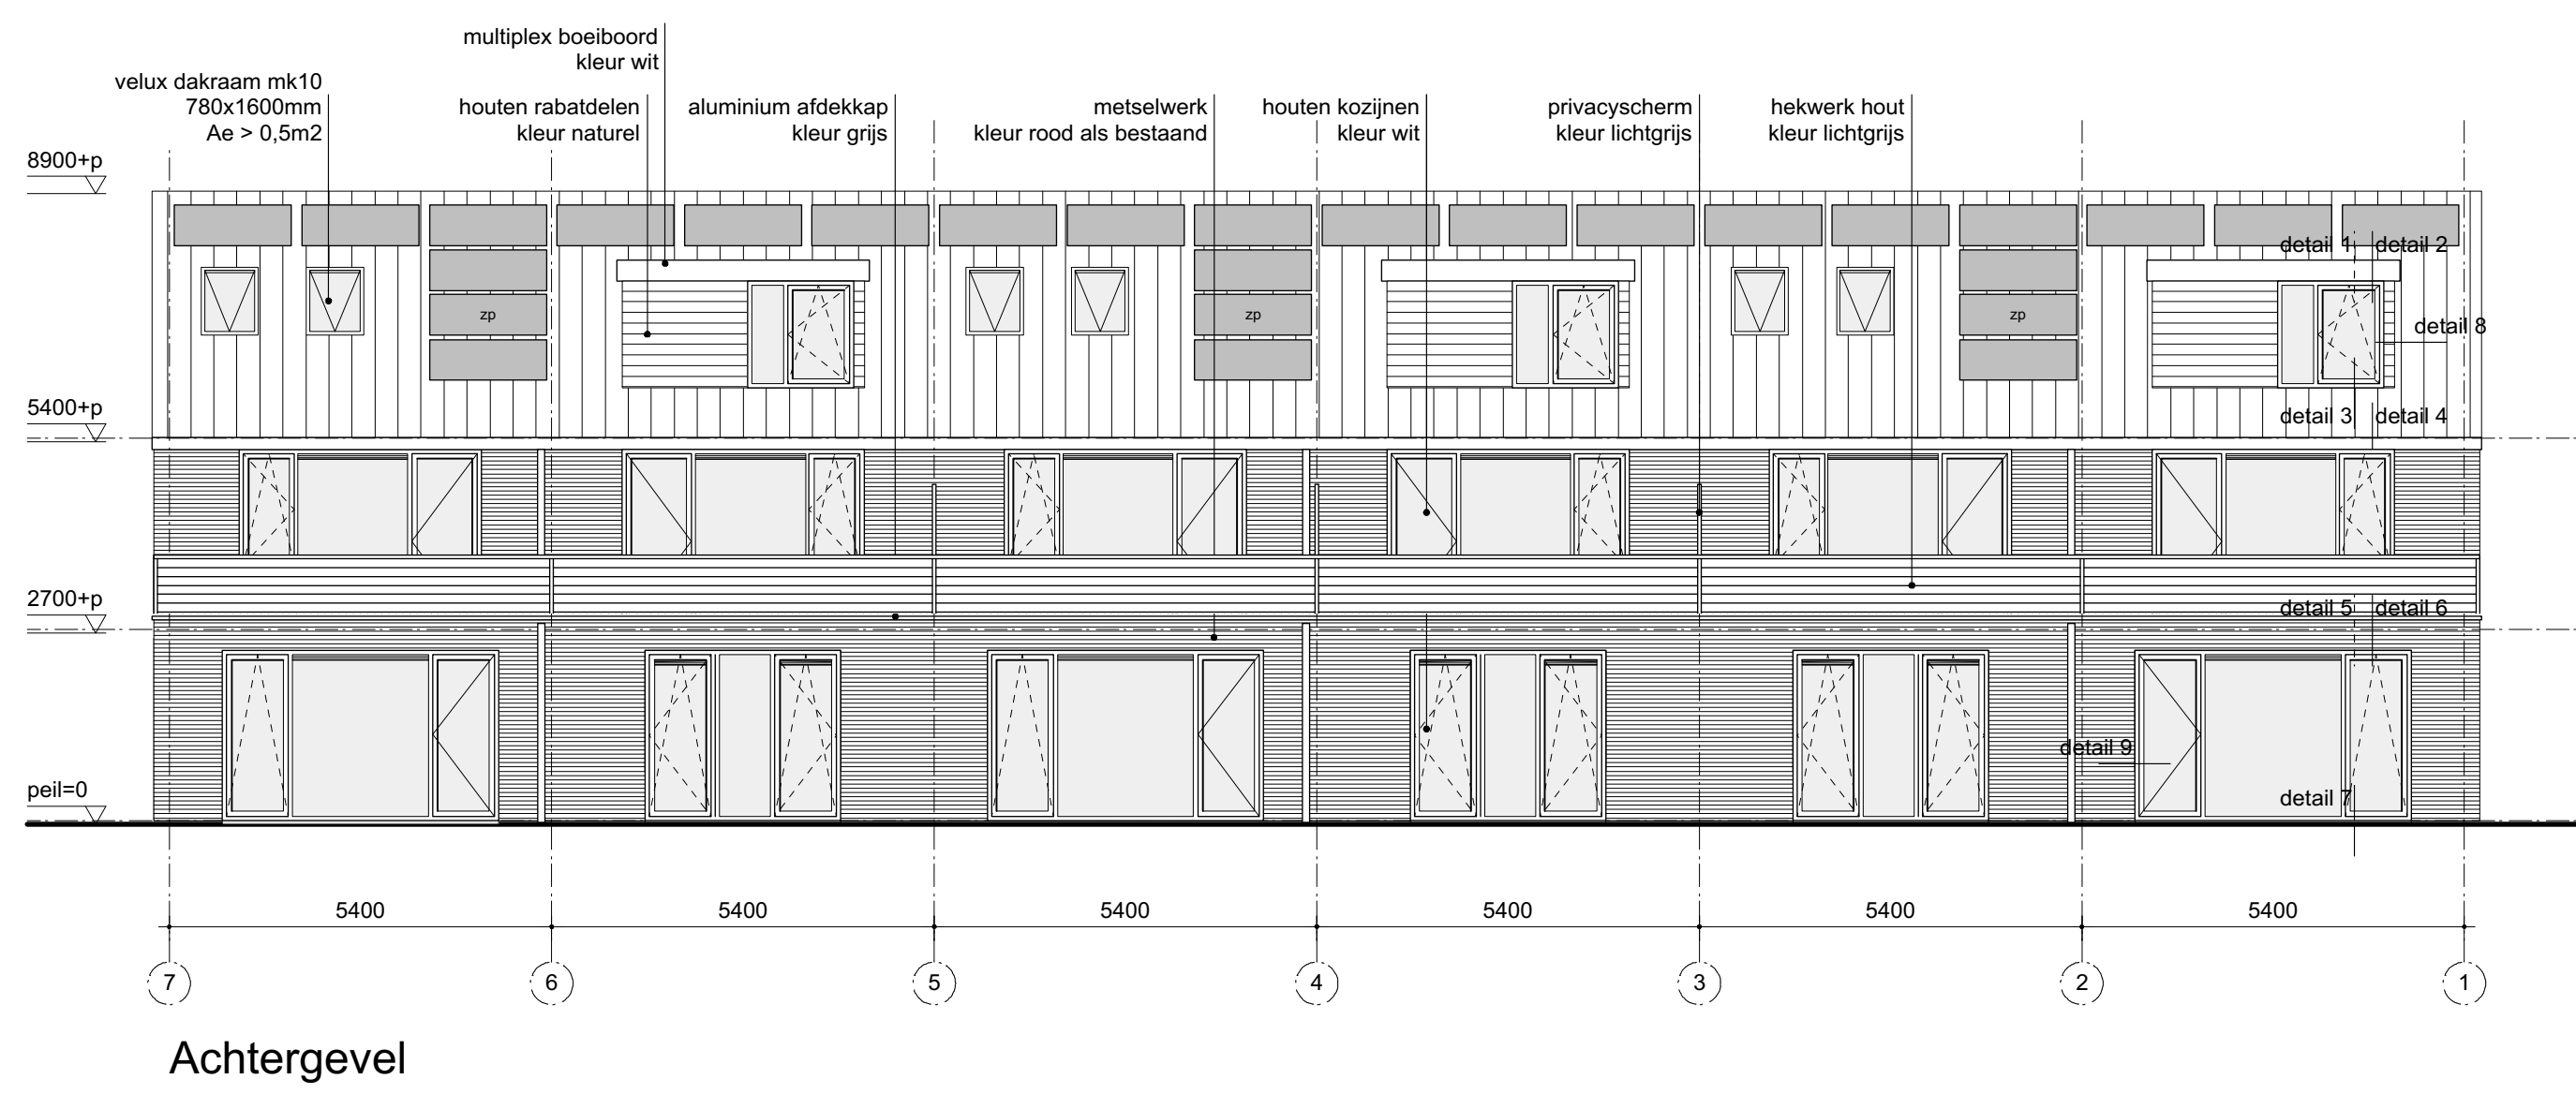
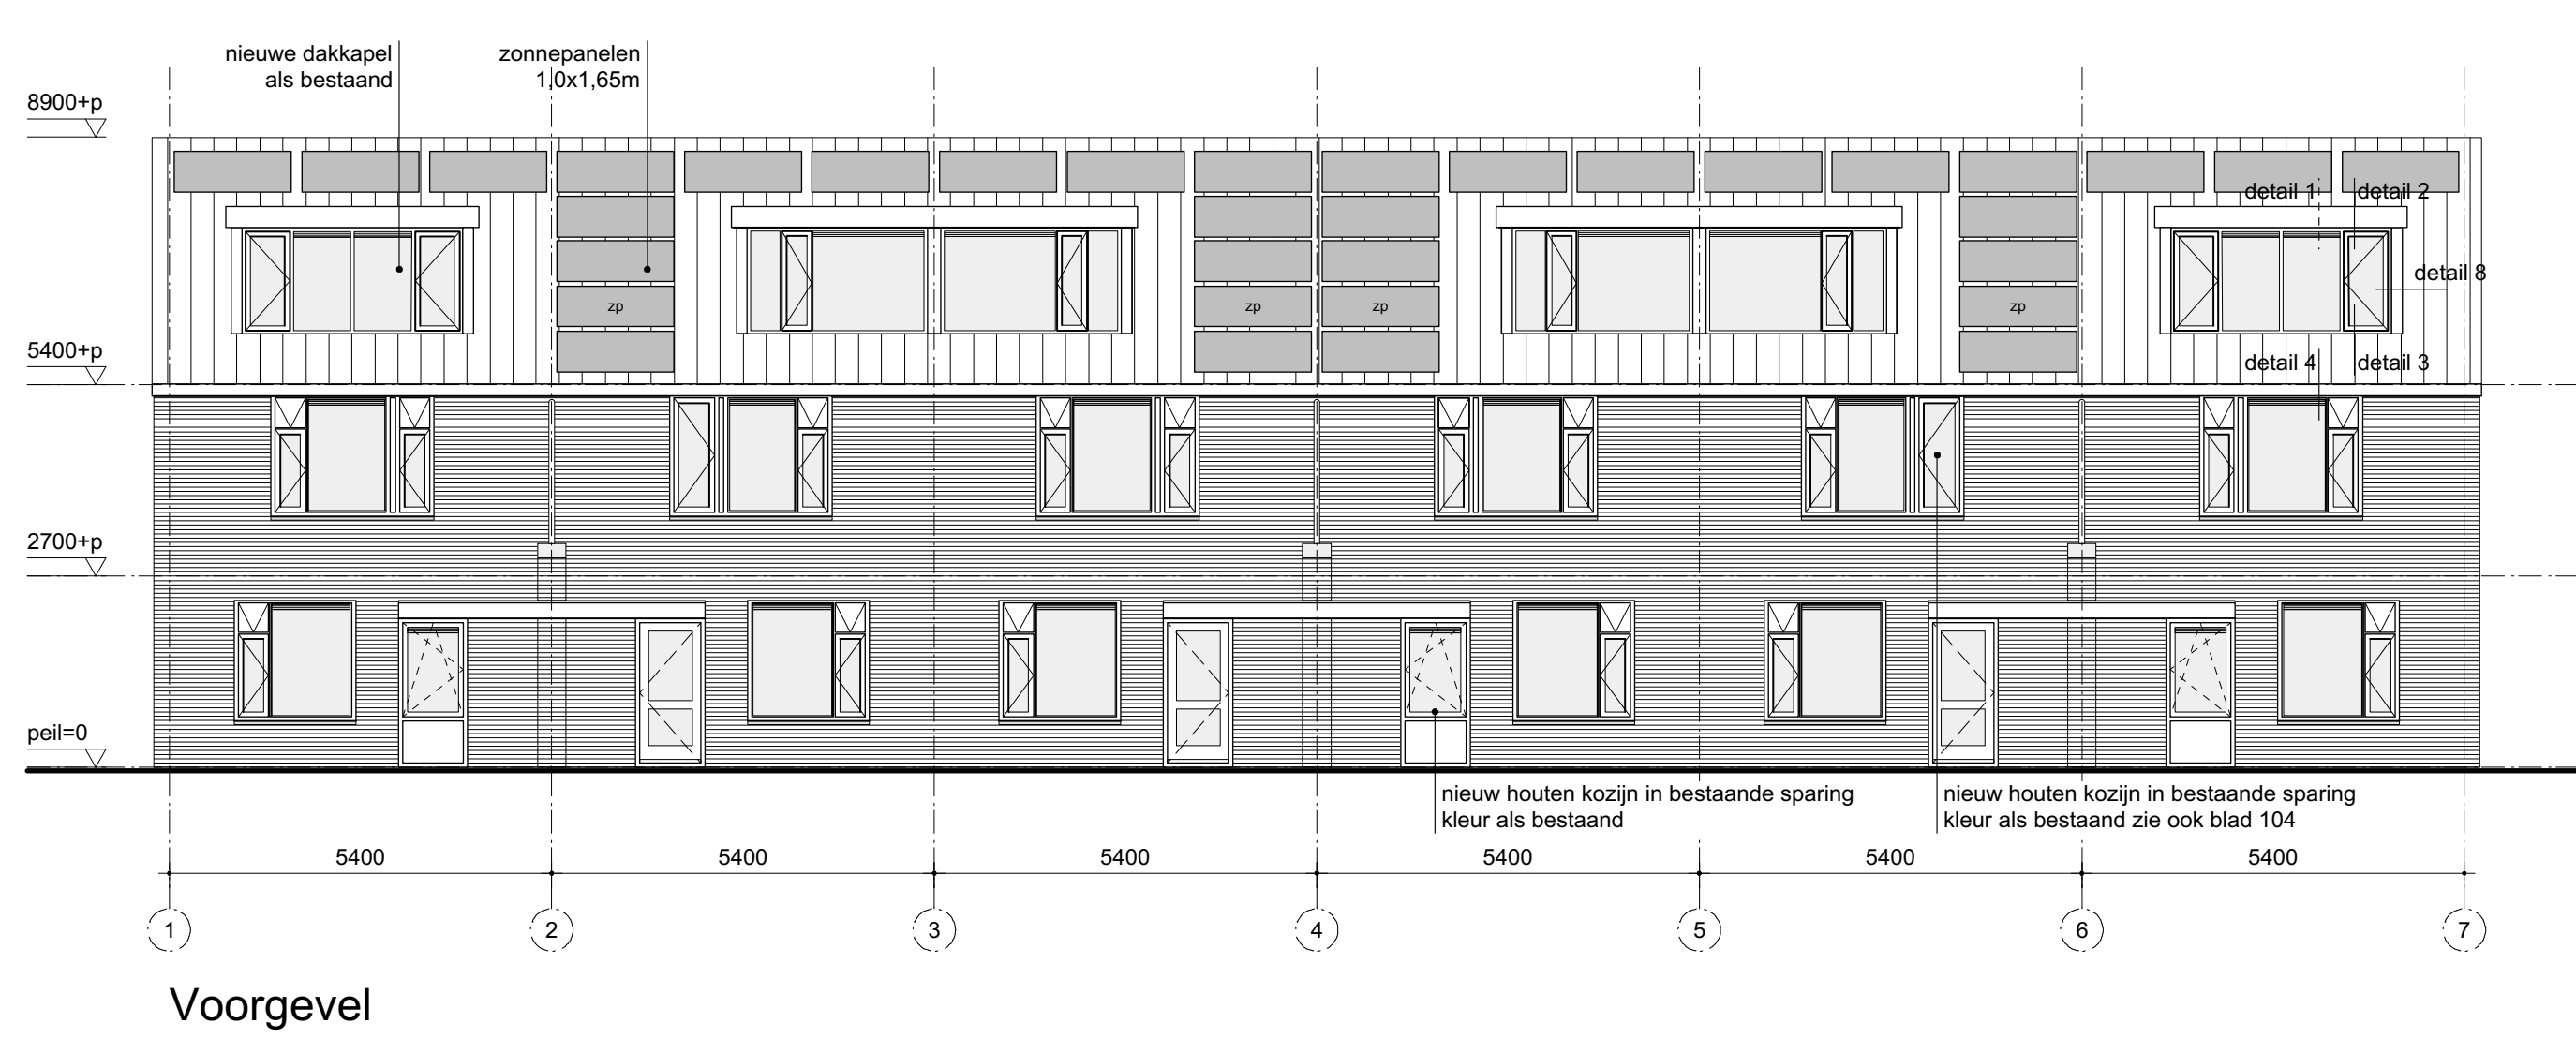
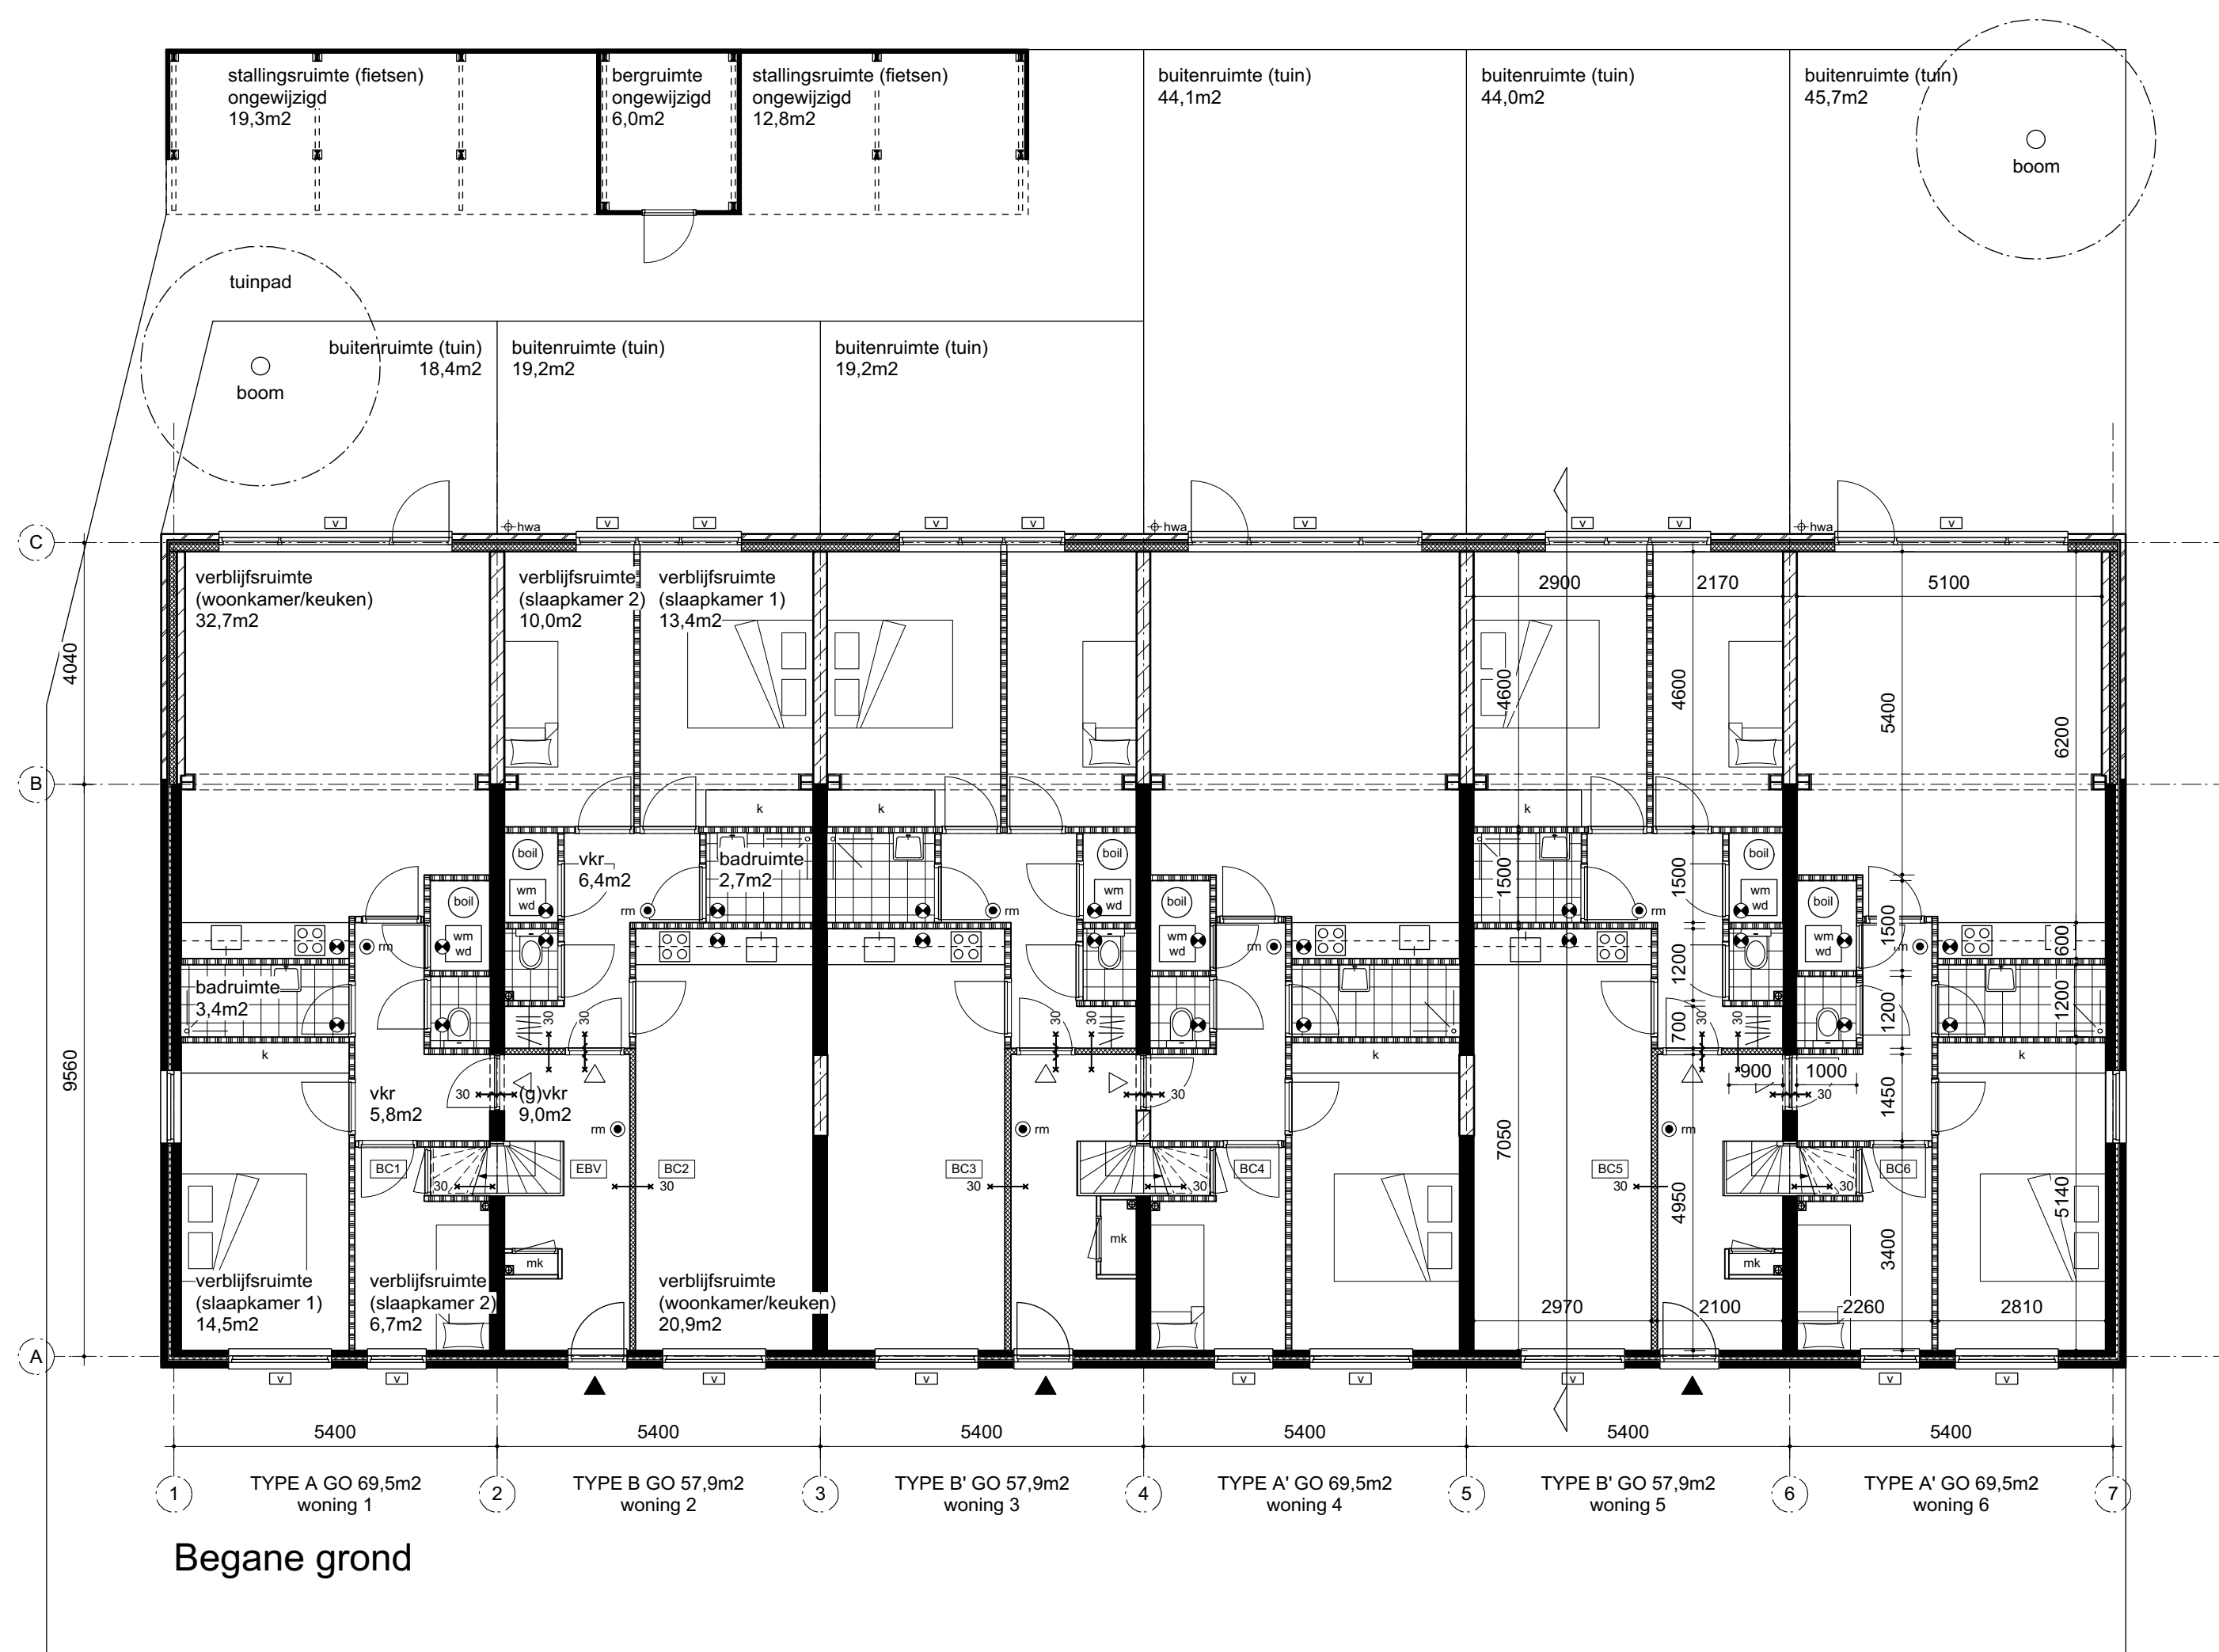
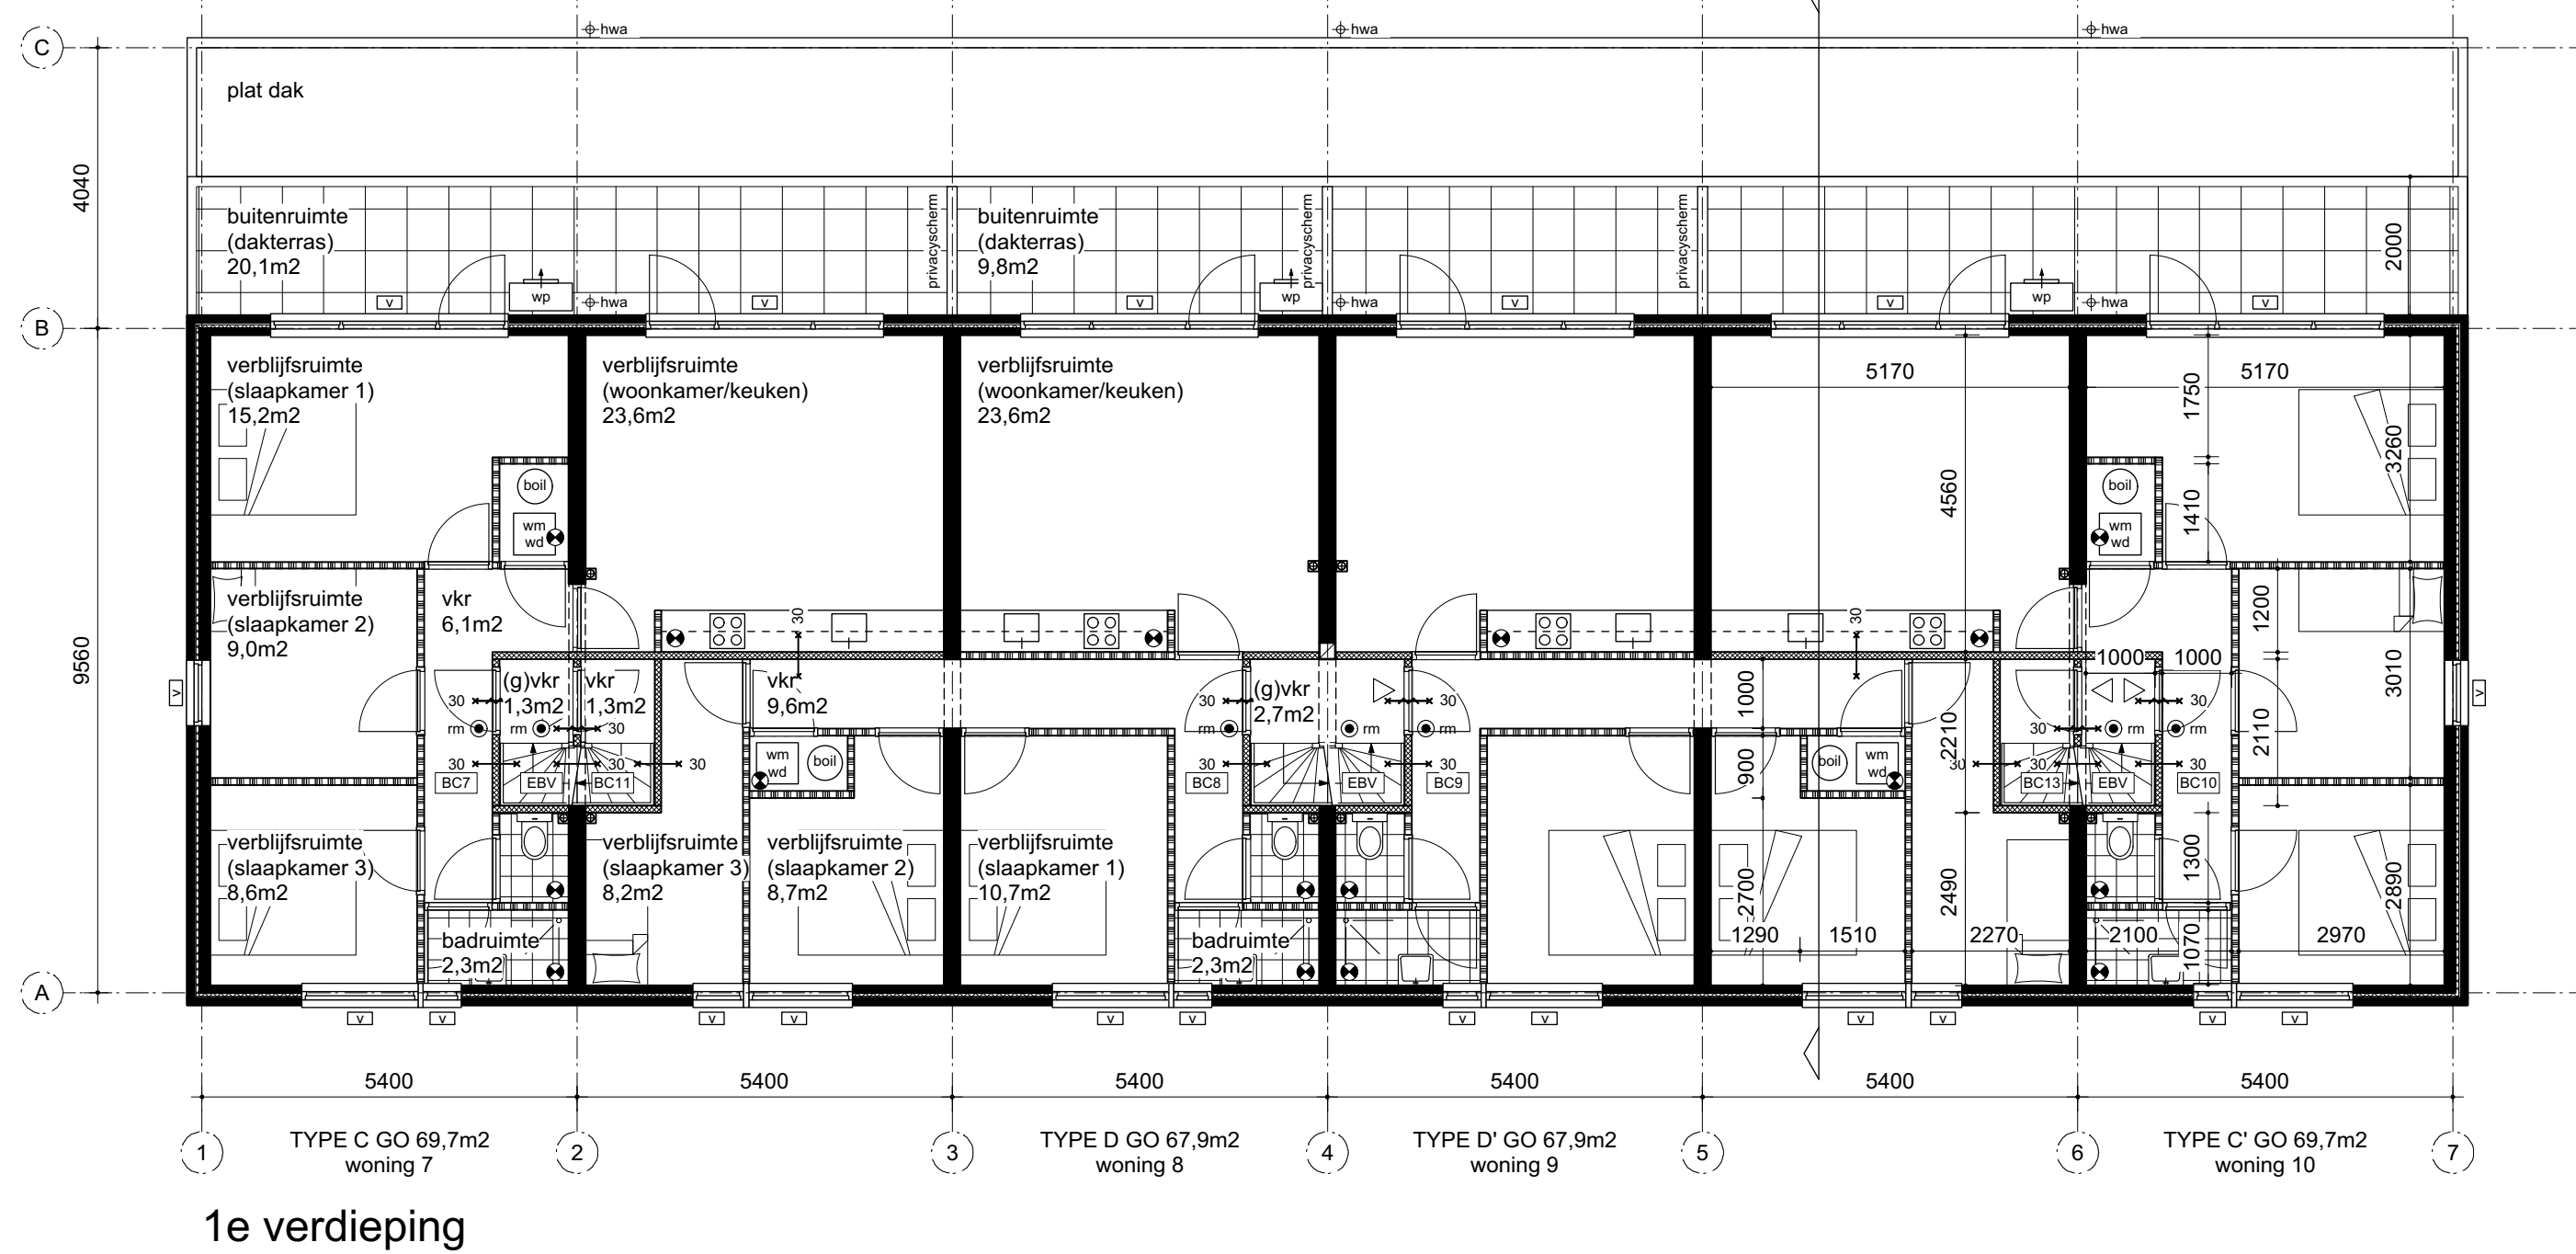


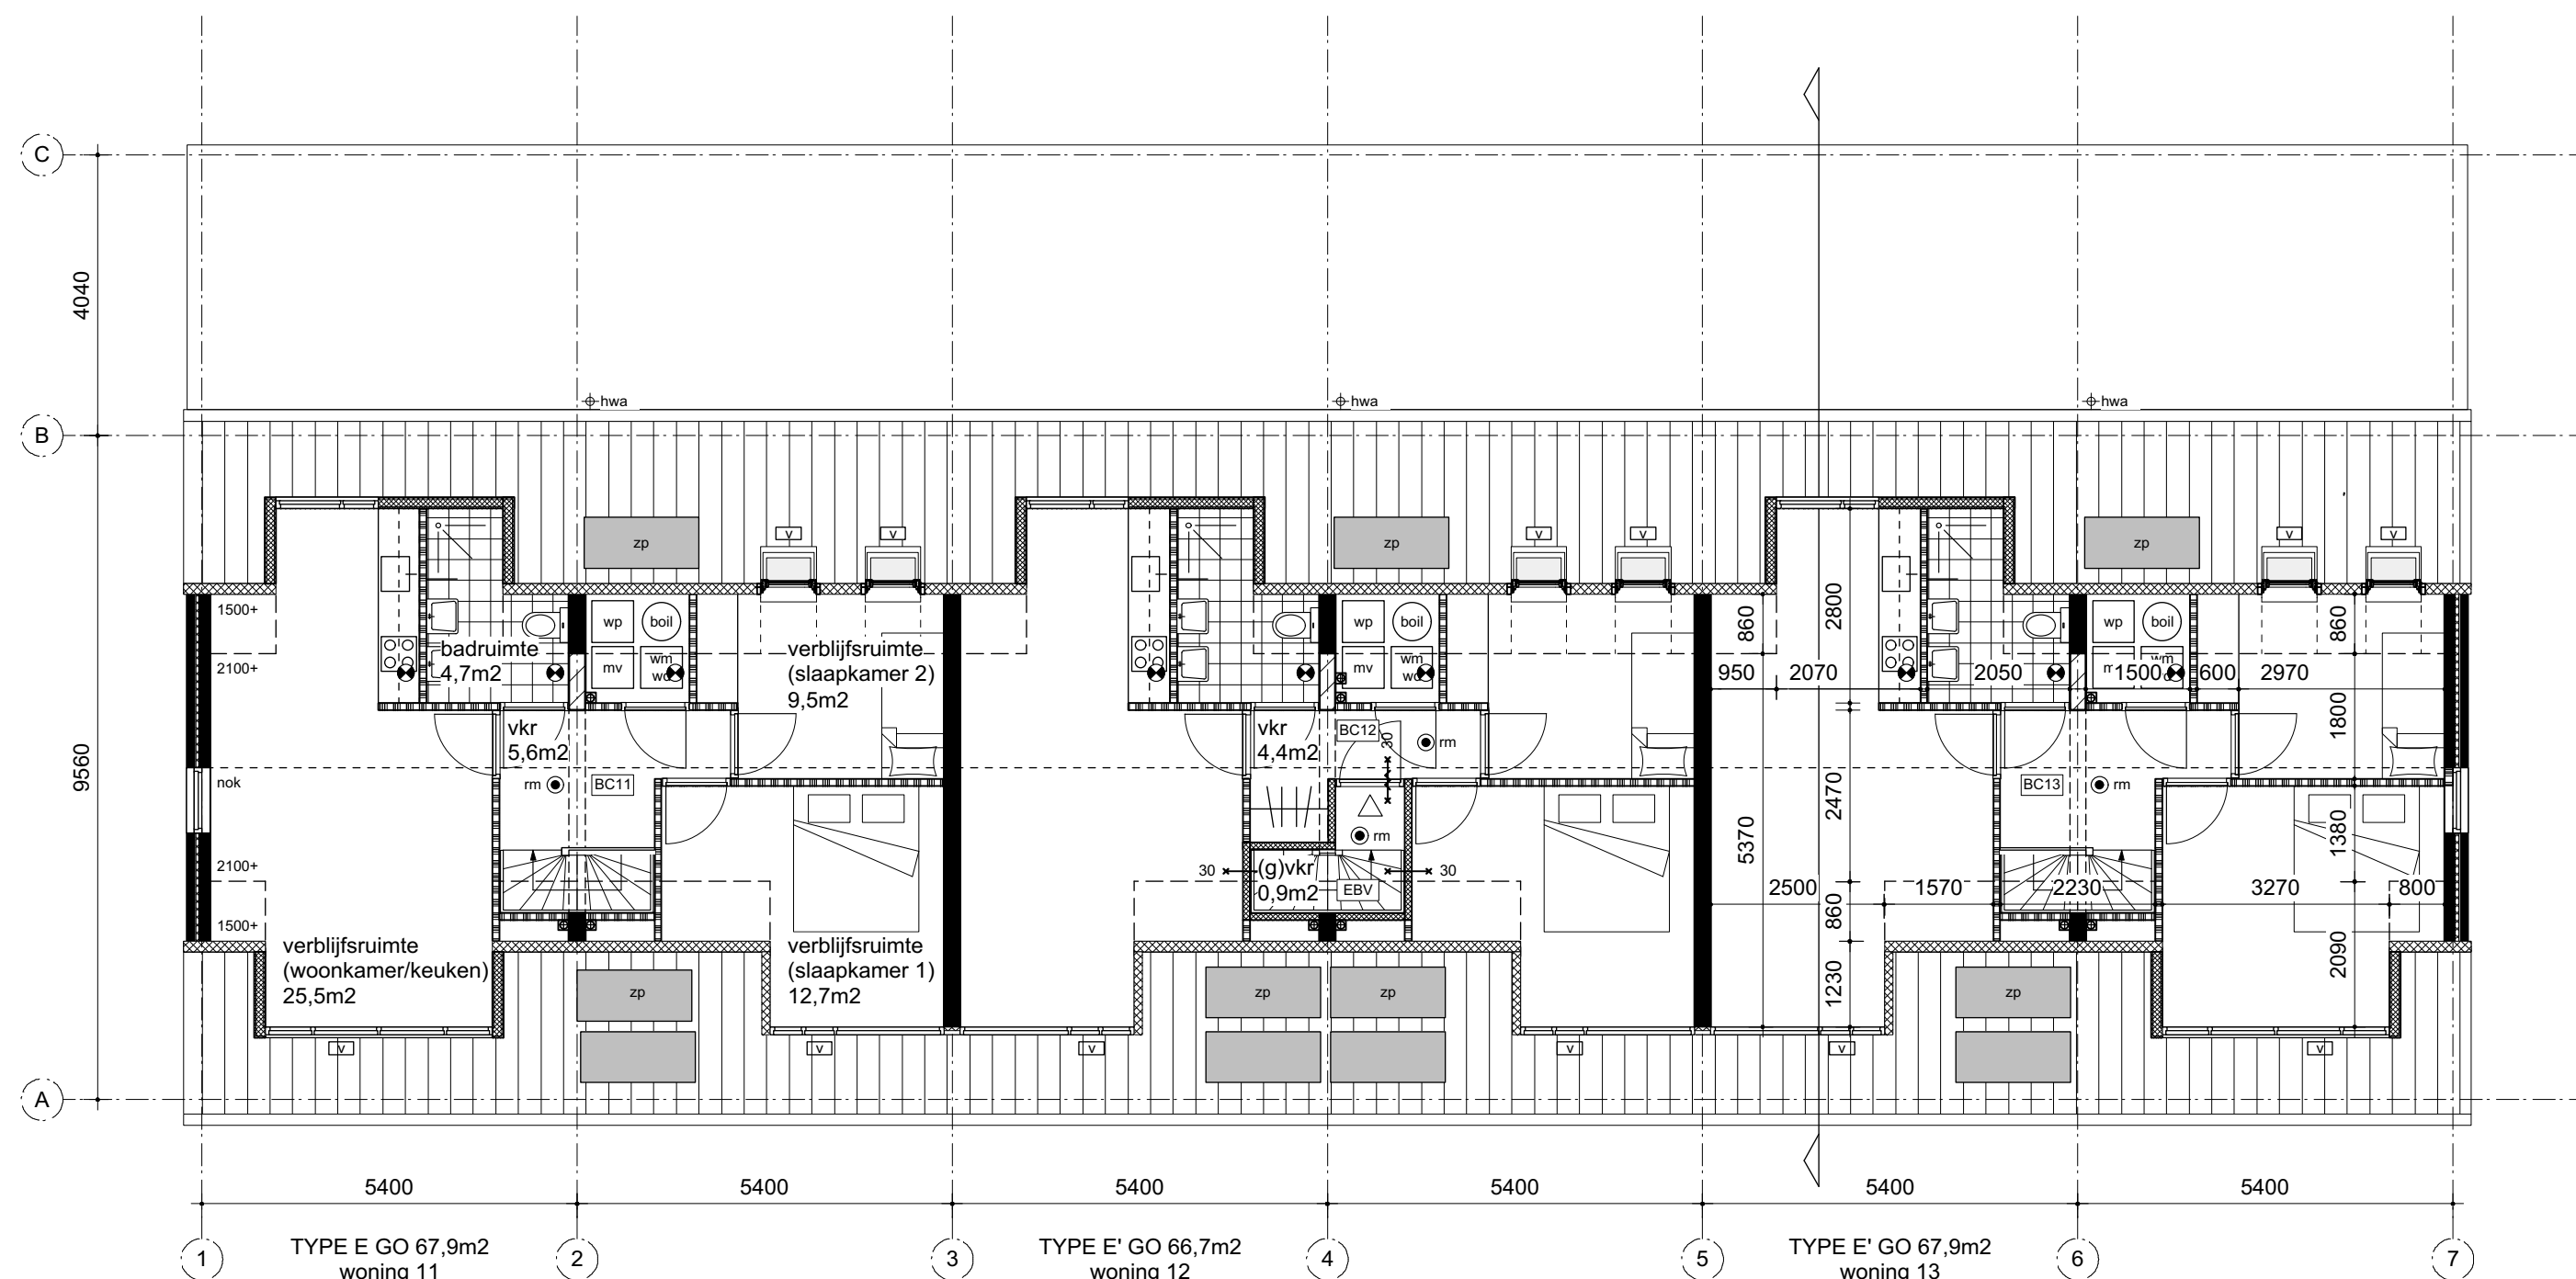

TYPE A	oppervlak m2	ventilatie 0,7 * oppervlak dm3/s	minimale ventilatie dm3/s	te realiseren ventilatie dm3/s
Slaapkamer 1	14,5	10,2	7,0	10,2
Slaapkamer 2	6,7	4,7	7,0	7,0
Woonkamer/keuken	32,7	22,9	21,0	22,9
Badruimte	3,4	2,4	14,0	14,0
Wasruimte	1,6	1,1	14,0	14,0
Toilet ruimte	1,1	0,8	7,0	7,0

TYPE B	opervak	ventilatie 0,7 * opervak	minimale ventilatie	te realiseren ventilatie
Slaapkamer 1	13,4	9,4	7,0	9,4
Slaapkamer 2	10,0	7,0	7,0	7,0
Woonkamer/keuken	20,9	14,6	21,0	21,0
Badruimte	2,7	1,9	14,0	14,0
Wasruimte	1,4	1,0	14,0	14,0
Toiletruimte	1,1	0,8	7,0	7,0

TYPE C	opervlak	ventilatie 0,7 * opervlak	minimale ventilatie	te realiseren ventilatie
Slaapkamer 1	15,2	10,6	7,0	10,6
Slaapkamer 2	9,0	6,3	7,0	7,0
Slaapkamer 3	8,6	6,0	7,0	7,0
Woonkamer/keuken	23,6	16,5	21,0	21,0
Badruimte	2,3	1,6	14,0	14,0
Wasruimte	1,4	1,0	14,0	14,0
Toiletruimte	1,3	0,9	7,0	7,0

TYPE D	oppervlak	ventilatie 0.7 * oppervlak	minimale ventilatie	te realiseren ventilatie
Slaapkamer 1	10,7	7,5	7,0	7,5
Slaapkamer 2	8,7	6,1	7,0	7,0
Slaapkamer 3	8,2	5,7	7,0	7,0
Woonkamer/keuken	23,6	16,5	21,0	21,0
Badruimte	2,3	1,6	14,0	14,0
Wasruimte	1,1	0,8	14,0	14,0
Toiletruimte	1,3	0,9	7,0	7,0

TYPE E	oppevlak	ventilatie 0.7 * oppevlak	minimale ventilatie	te realiseren ventilatie
Slaapkamer 1	13,7	9,6	7,0	9,6
Slaapkamer 2	8,6	6,0	7,0	7,0
Woonkamer/keuken	25,5	17,9	21,0	21,0
Wasruimte	2,3	1,6	14,0	14,0
Badruimte	4,7	3,3	14,0	14,0

Ventilatieberekening

RENVOOI

-  bestand metselwerk
-  bestaande binnenwand
-  metselwerk
-  huiskamerbouw
-  kulkandelen
-  binnenwand
-  woningsscheidende binnenwand
-  zelfstandige 30 min brandwerend
-  testende deur
-  testende 30 min brandwerend
-  rookmelder
-  brandcompartment 1
-  extra beveiligde vluchtroute
-  afvoertent mechanische ventilatie
-  ventilatorloos
-  toedienende
-  entree woning
-  vkr
-  verkeersruimte
-  gemeenschappelijke verkeersruimte
-  toiletruimte
-  meerkast
-  kast
-  wsmachine
-  wasdroger
-  warmtepomp
-  zp
-  zonnepaneel
-  centrale verwarmingsketel
-  boiler
-  mv
-  mechanische ventilatie unit

ALGEMEEN

De te wijzigen delen voldoen aan de eisen voor
verbouw van het bouwbesluit waaronder

- [illegible]

Stijgbeugel 32
Leusden

- alle maatvoering altijd in het werk controleren
- constructie volgens opgave constructeur
- vergunningtekeningen zijn niet voor uitvoering

opdrachtgever:

Elmar Services

onderwerp:

nieuwe situatie
overzicht

false

vergunning

datum:

14-06-2020

gewijzigd:

10-12-2020
24-12-2020
11-01-2020

schaal

1:100

formaat:

AC

werk nr:

P20007

getekend:

wg, jtm

tekening nr: