


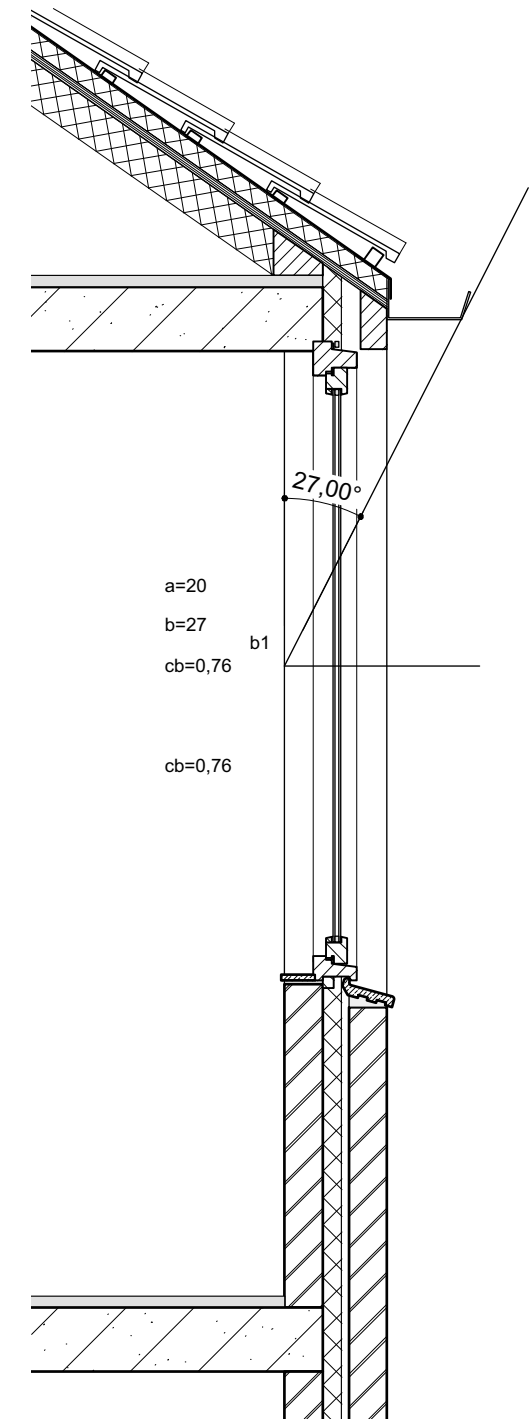


doorsnede (nieuw)

Behoort bij het besluit van
Het College van gemeente Leusden

d.d. 23 november 2021 nr. Wabo-2020-291

H.W. de Graaf
H.W. de Graaf-Koelewijn

publikatie-exemplaar ter visie
van 16 april 2021 tot en met 27 mei 2021

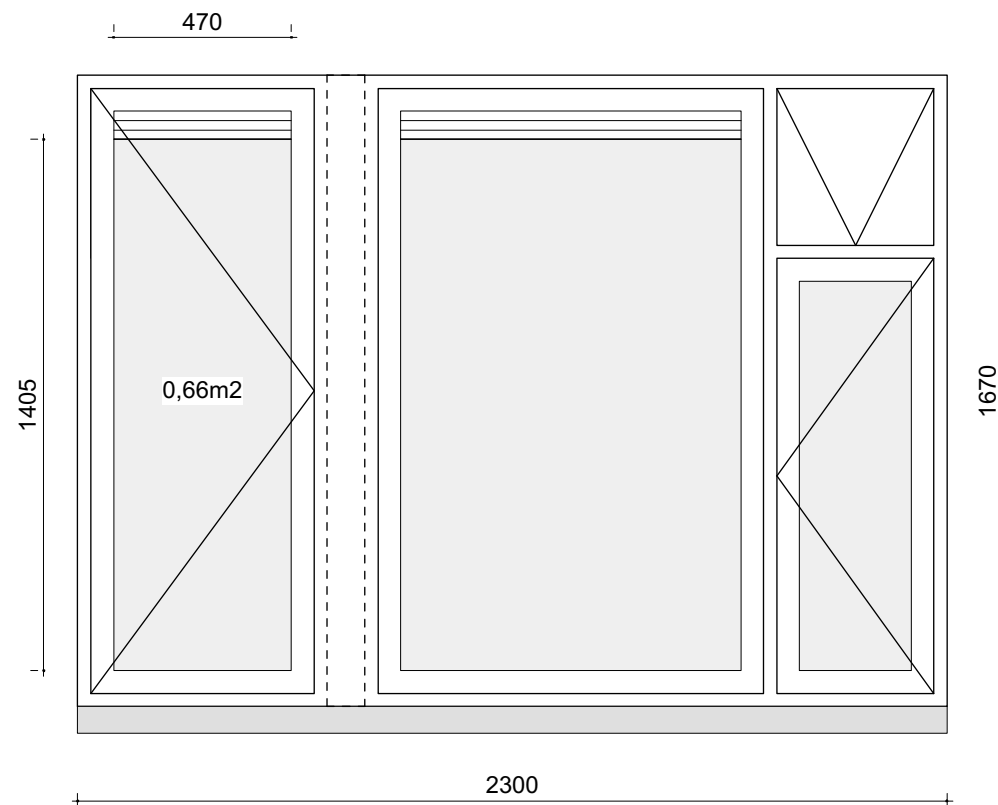

aanzicht (nieuw)

daglichtberekening

$$A_{eq} = A_d \times C_b \times C_u$$

$$A_d = 0,47 \times 1,40 = 0,66m^2 \text{ (zie aanzicht)}$$

$$C_b = 0,76$$
$$\alpha = 20 \text{ (onbelemmerd)}$$
$$\beta = 27 \text{ (zie doorsnede)}$$

$$C_u = 1 \text{ (uitwendige scheidingsconstructie)}$$

$$A_{eq} = A_d \times C_b \times C_u$$
$$A_{eq} = 0,66 \times 0,76 \times 1 = 0,50m^2$$

daglicht voldoet

berekening

zie voorwaarden
omgevingsvergunning



a. De constructie (onderdelen) met bevestigingen en/of verankeringen c.a. moeten worden uitgevoerd volgens:
- berekeningsuitgangspunten van de verantwoordelijke hoofdconstructeur aan de hand van duidelijke werktekeningen.
- De Omgevingsvergunning.
- Bouwbesluit 2012 en de Gemeentelijke Bouwverordening.

b. Door of namens de (hoofd)constructeur dient toezicht te worden gehouden op een juiste en zorgvuldige uitvoering van de betreffende constructies.

c. Eventueel geplaatste opmerkingen (behorend bij het Besluit) in berekening(en) en/of tekening(en) dan wel aanwijzingen op het werk moeten worden nagekomen.

d. De vergunninghouder dan wel zijn adviseur(s) en/of bouwer zijn verantwoordelijk voor het juist nakomen van de verleende omgevingsvergunning.
De Gemeente is niet verantwoordelijk



aanzicht (bestaand)

Stijgbeugel 32 Leusden

-alle maatvoering altijd in het werk controleren
-constructie volgens opgave constructeur
-vergunningtekeningen zijn niet voor uitvoering

opdrachtgever:

Elmar Services

onderwerp:

daglichtberekening
voorgevel

fase:

vergunning

datum:

11-12-2020

gewijzigd:

schaal

1:20

formaat:

A3

werk nr:

P20007

getekend:

jtm

tekening nr:

Powered by: Mac OS / VectorWorks / J&W

104

Gietermans & Van Dijk

Architecten

Baarsjesweg 274H
1058 AD Amsterdam
020 - 4863146 gietermans.nl