
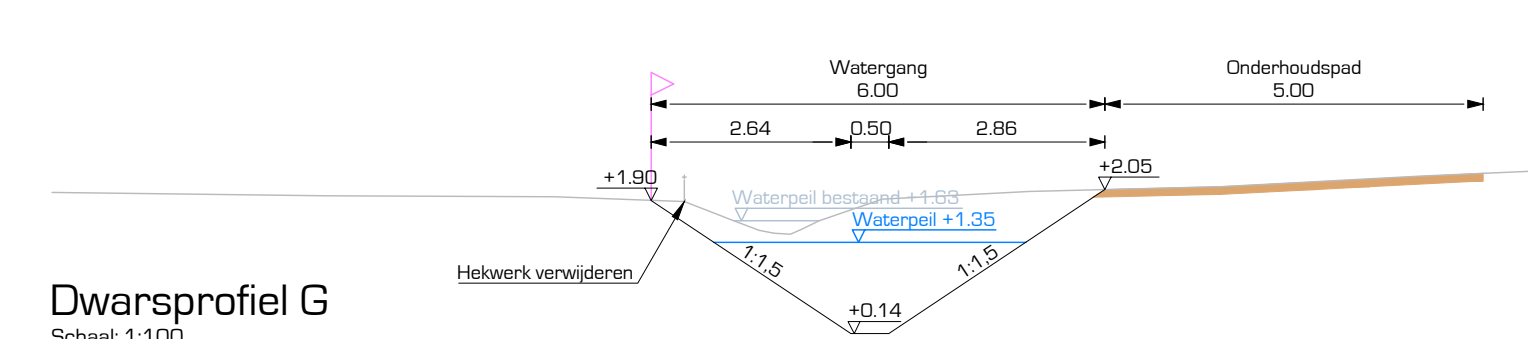
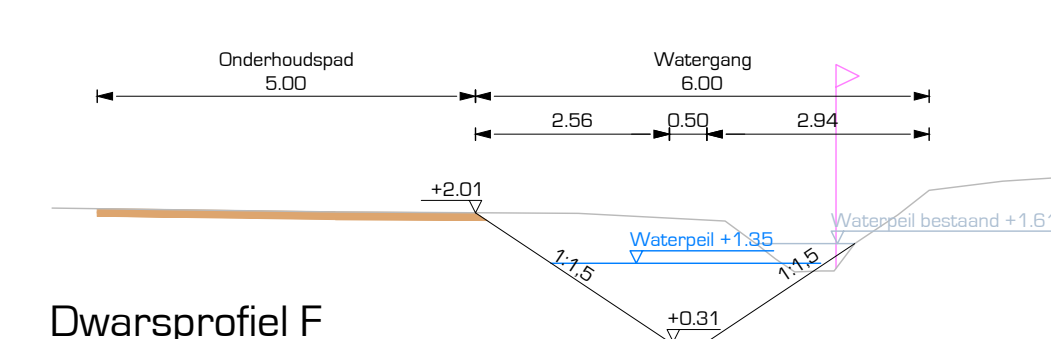
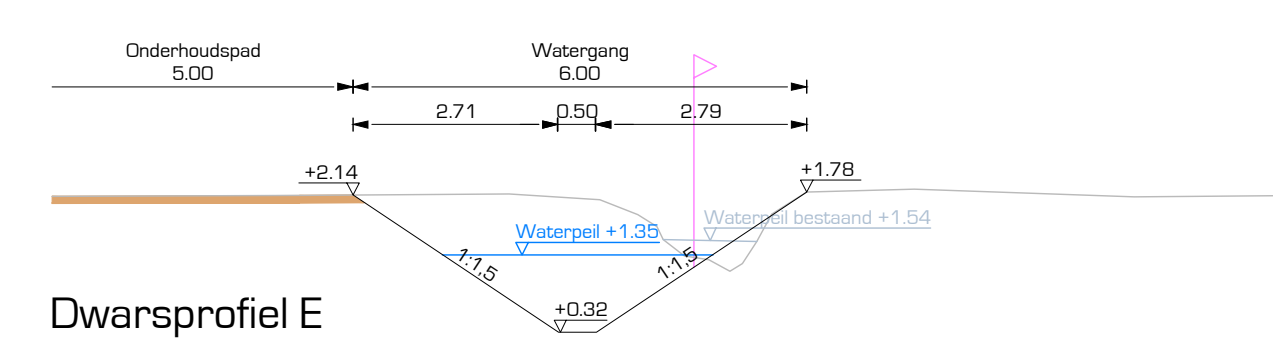
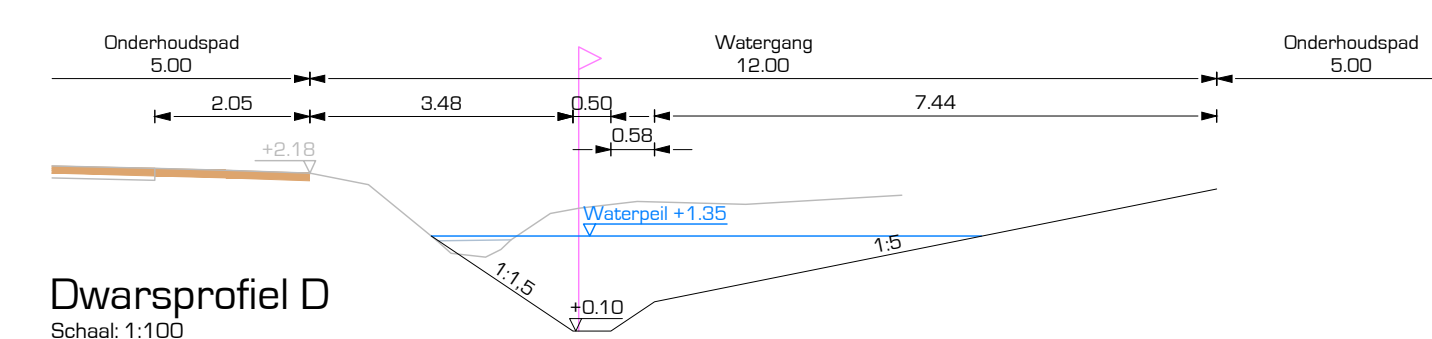
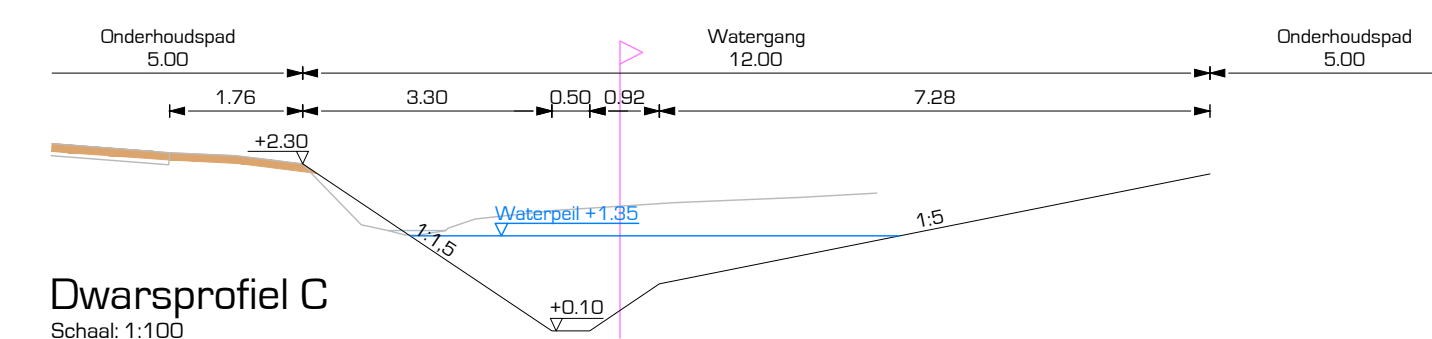
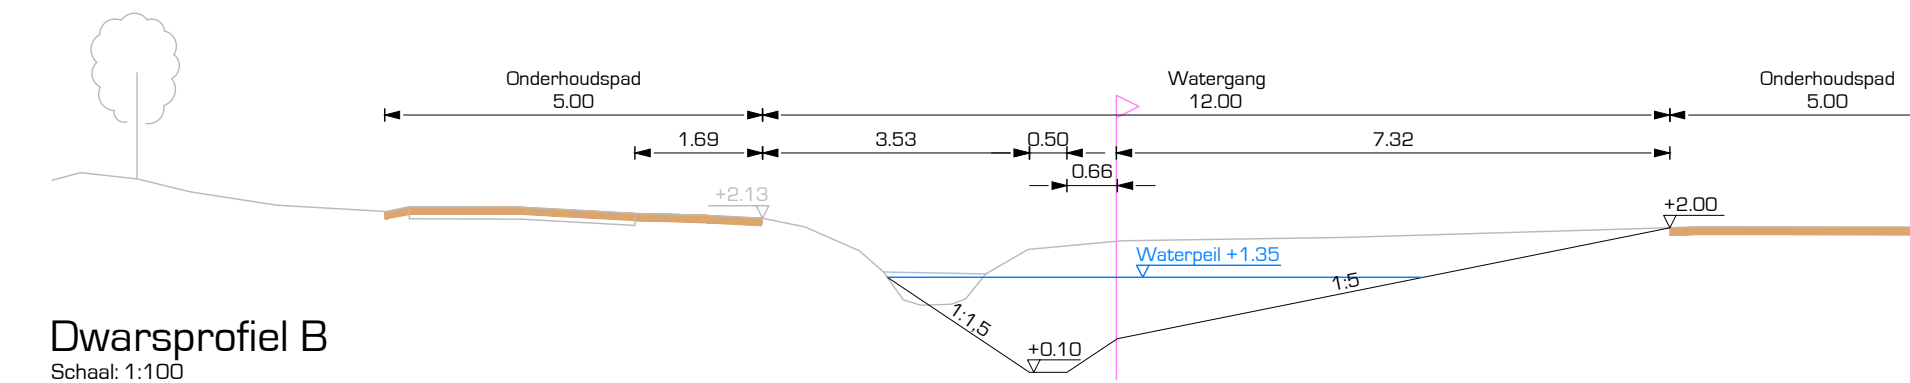


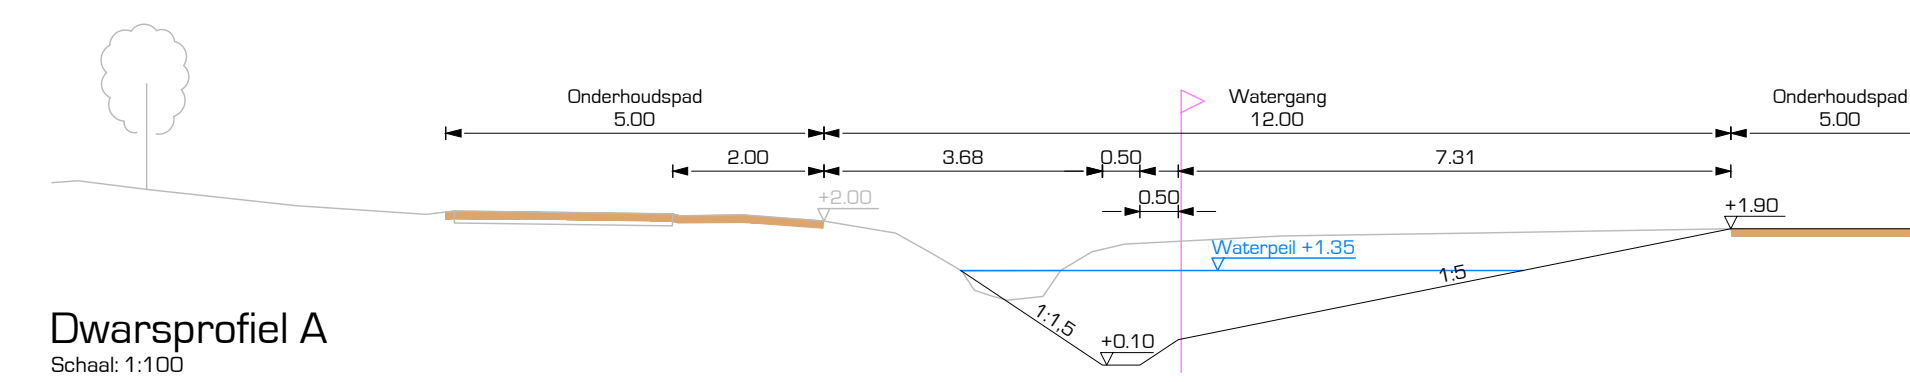

- Legenda**
- Ontgraven / vernieuwen watersgang
 - Opgevoerd watersgang
 - Onderhoudspad watersgang
 - Bestaand onderhoudspad watersgang

Uitgangspunten:
- Meetvoering in meters, met een nauwkeurigheid in centimeters
- Hoogtespellen in meters t.o.v. NAP
- B.o.b. hoogtes in meters t.o.v. NAP

Bestaand wateroppervlakte: 255 m²
Nieuw wateroppervlakte: 2280 m²

opdrachtgever
Gemeente Leusden
project
Verruimen watersgang kavel Arnhemseweg

omschrijving
Schetsontwerp
Variant 2

DRONG
OMGEVING & TECHNIEK

post Anthonie Folkersstraat 4 3772 MR Barneveld
digitaal E. info@drong.nl W. www.drong.nl
telefoon T. 0342 - 76 00 88

schaal 1:500
projectnr. 2000402
besteknr. --
getekend MS
gecont. EN
datum 09-07-2020
tekeningnr. 2000402-SO-04-002

Concept

Bestand : 2000402-SO-04.DWG

formaat: A1