




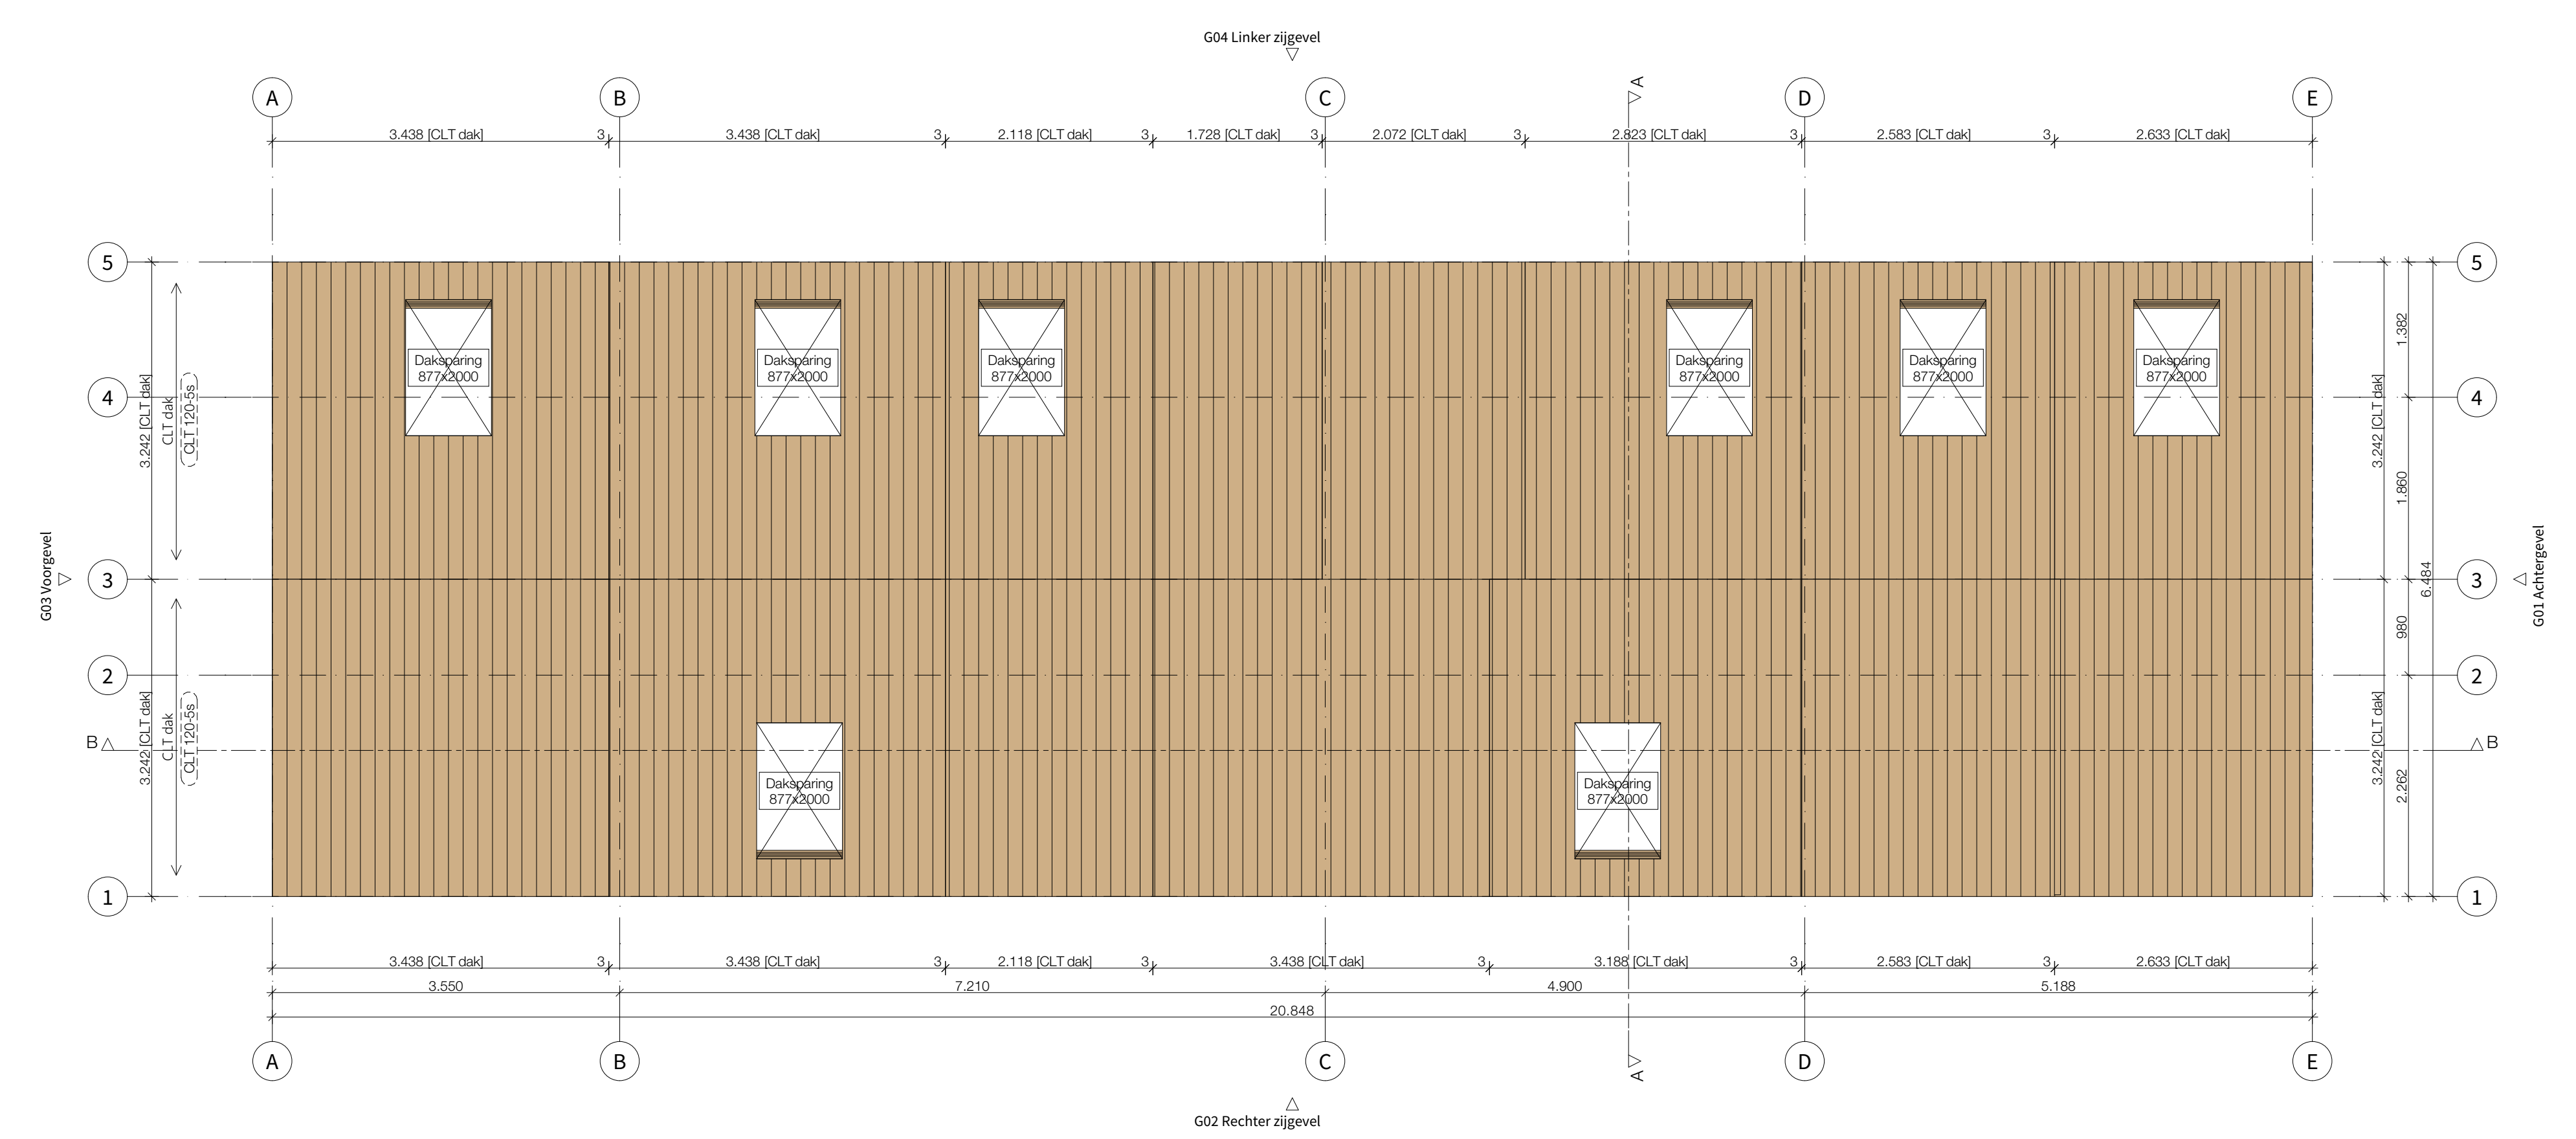


2. Dak 1:50

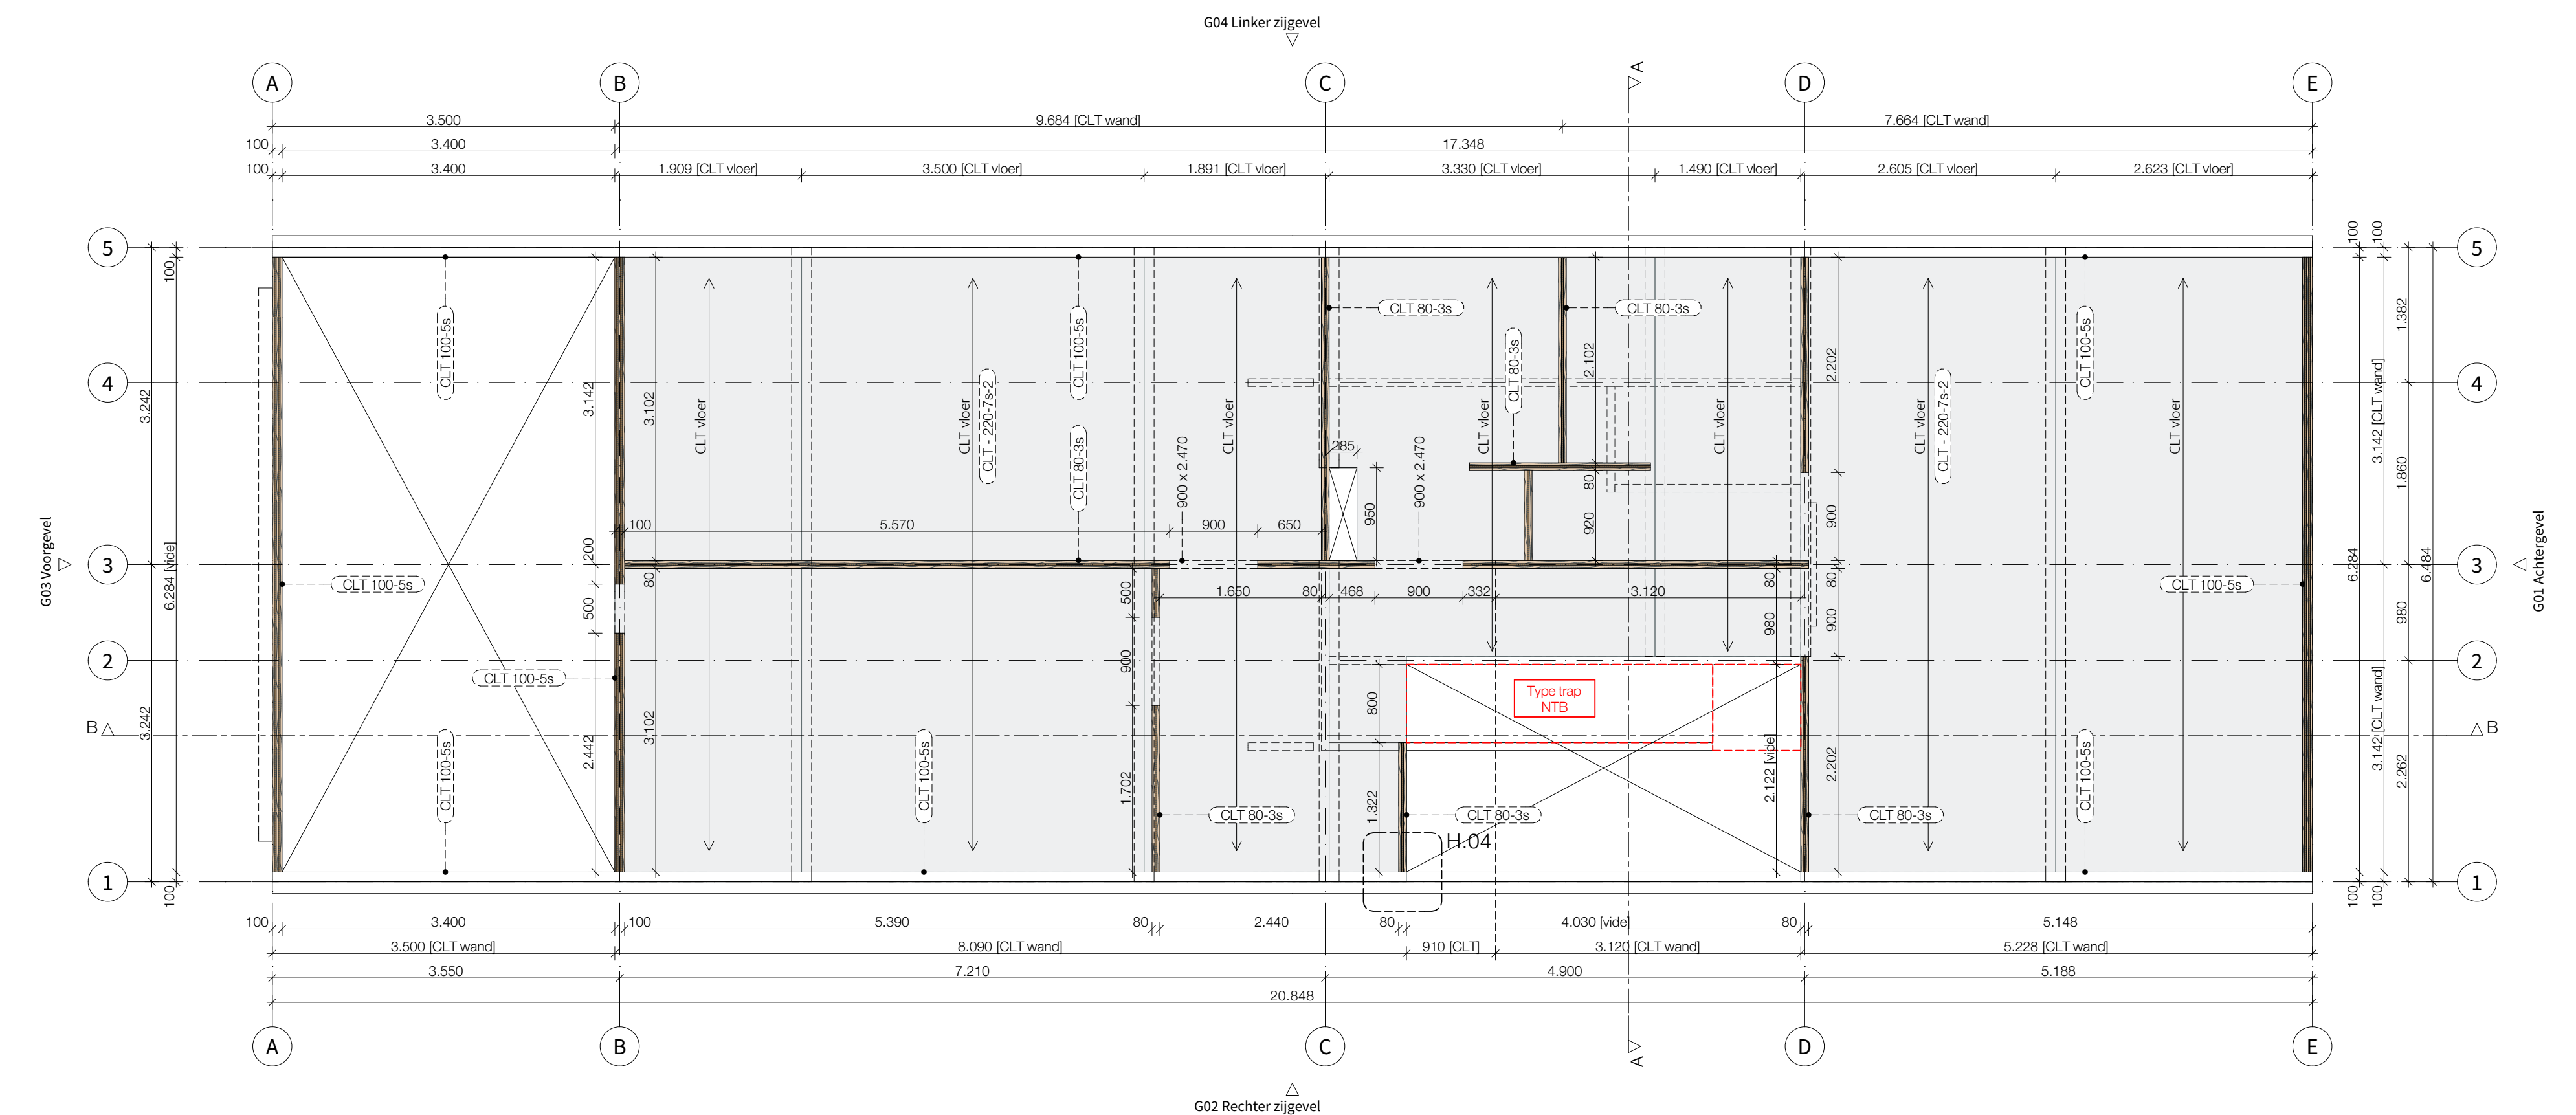


1. 1e Verdieping 1:50

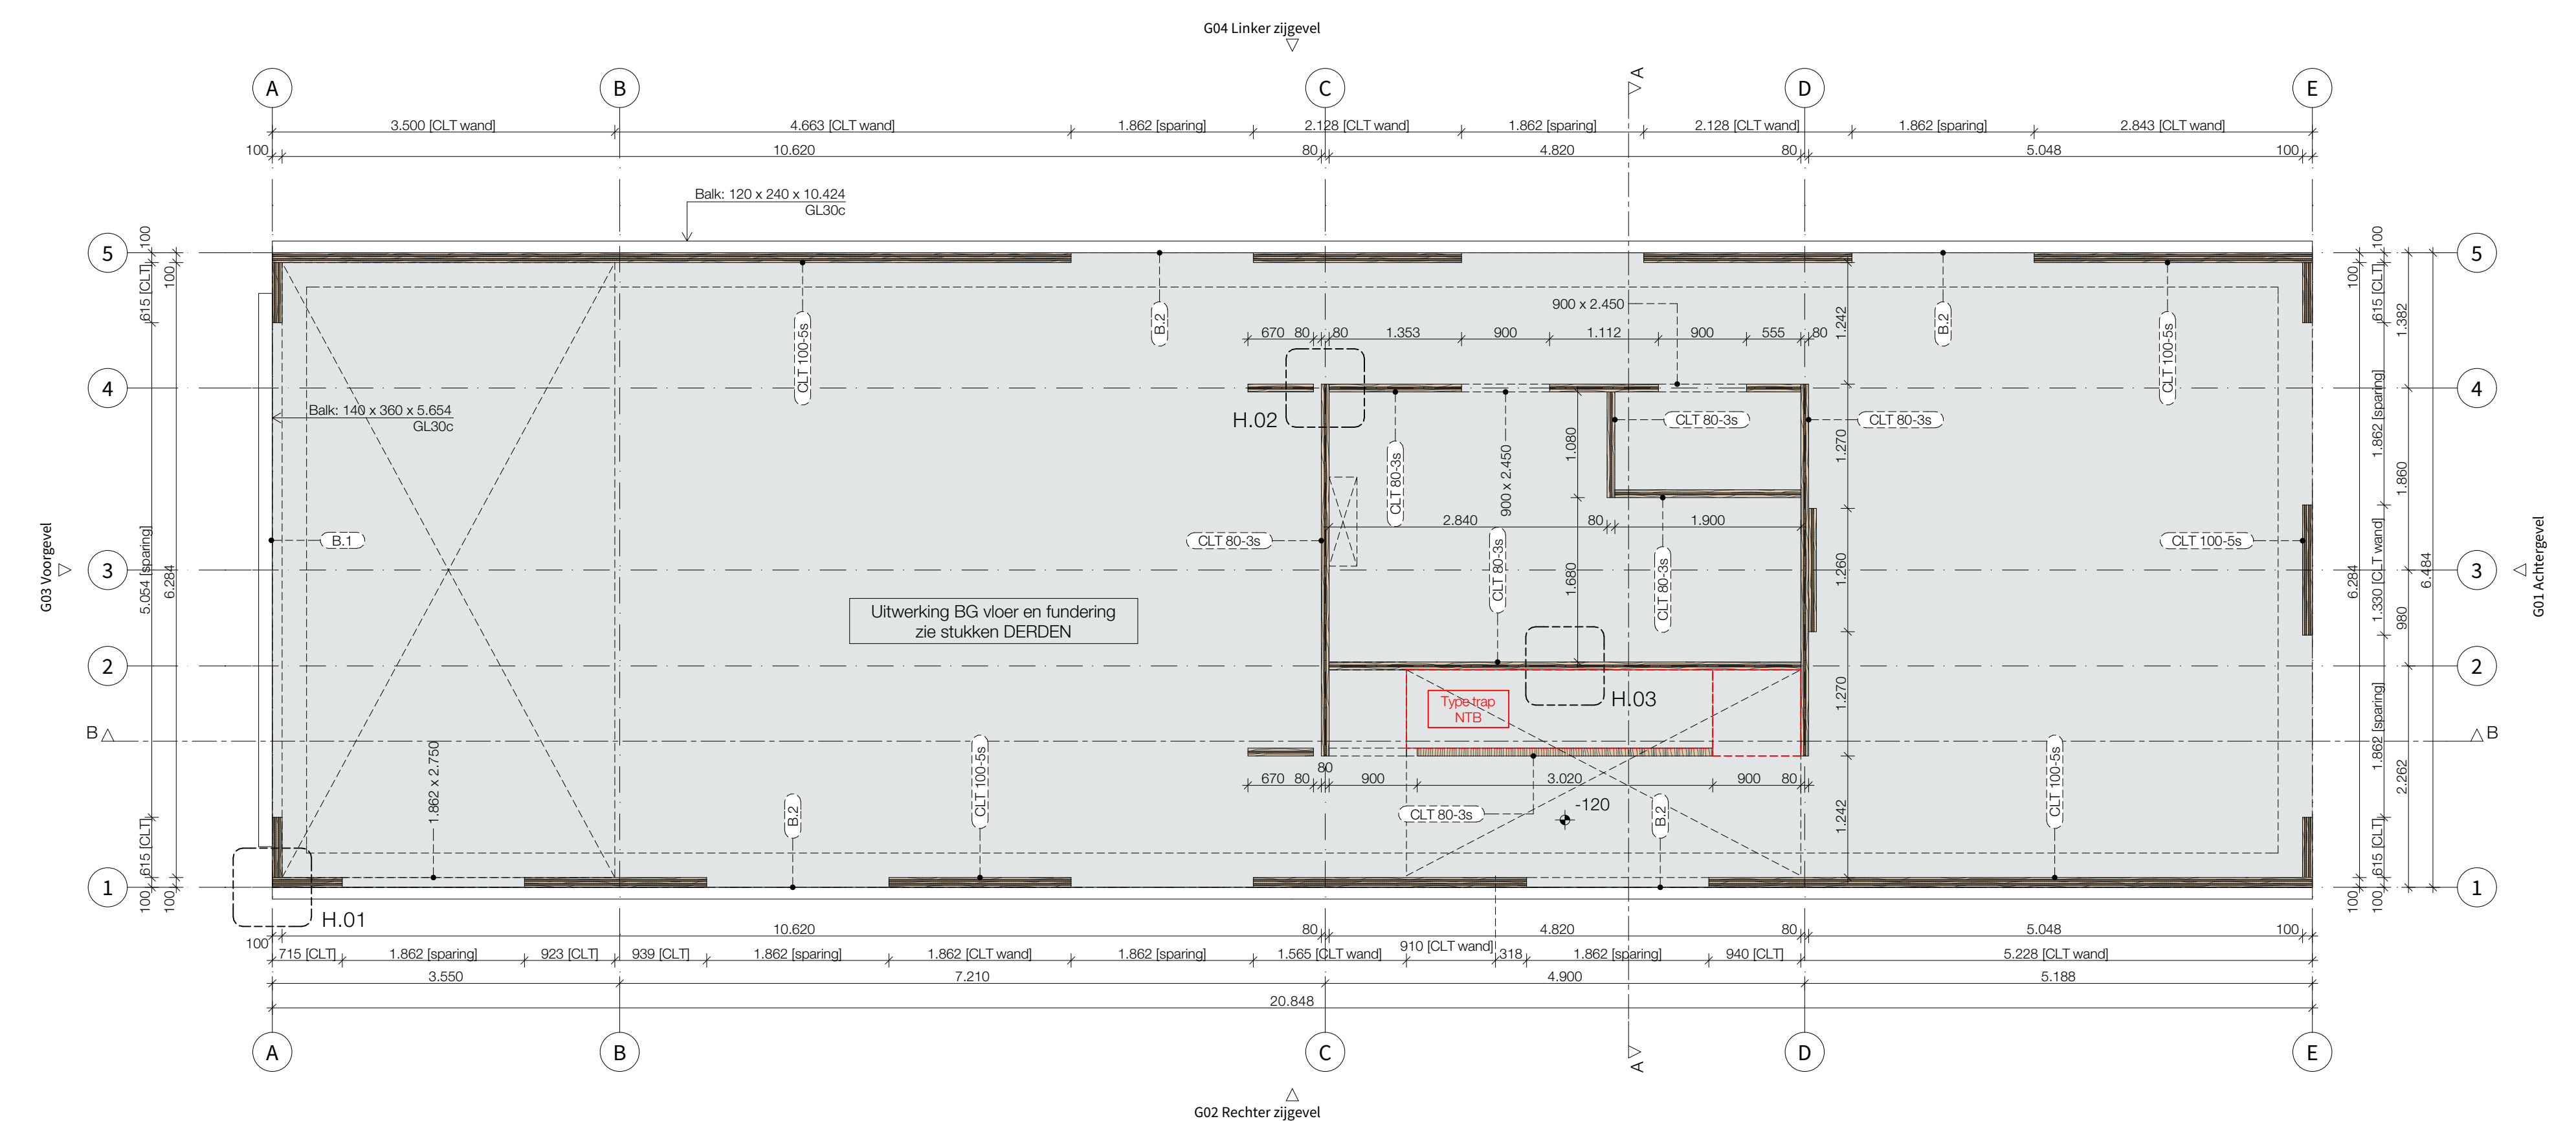


0. Begane grond 1:50

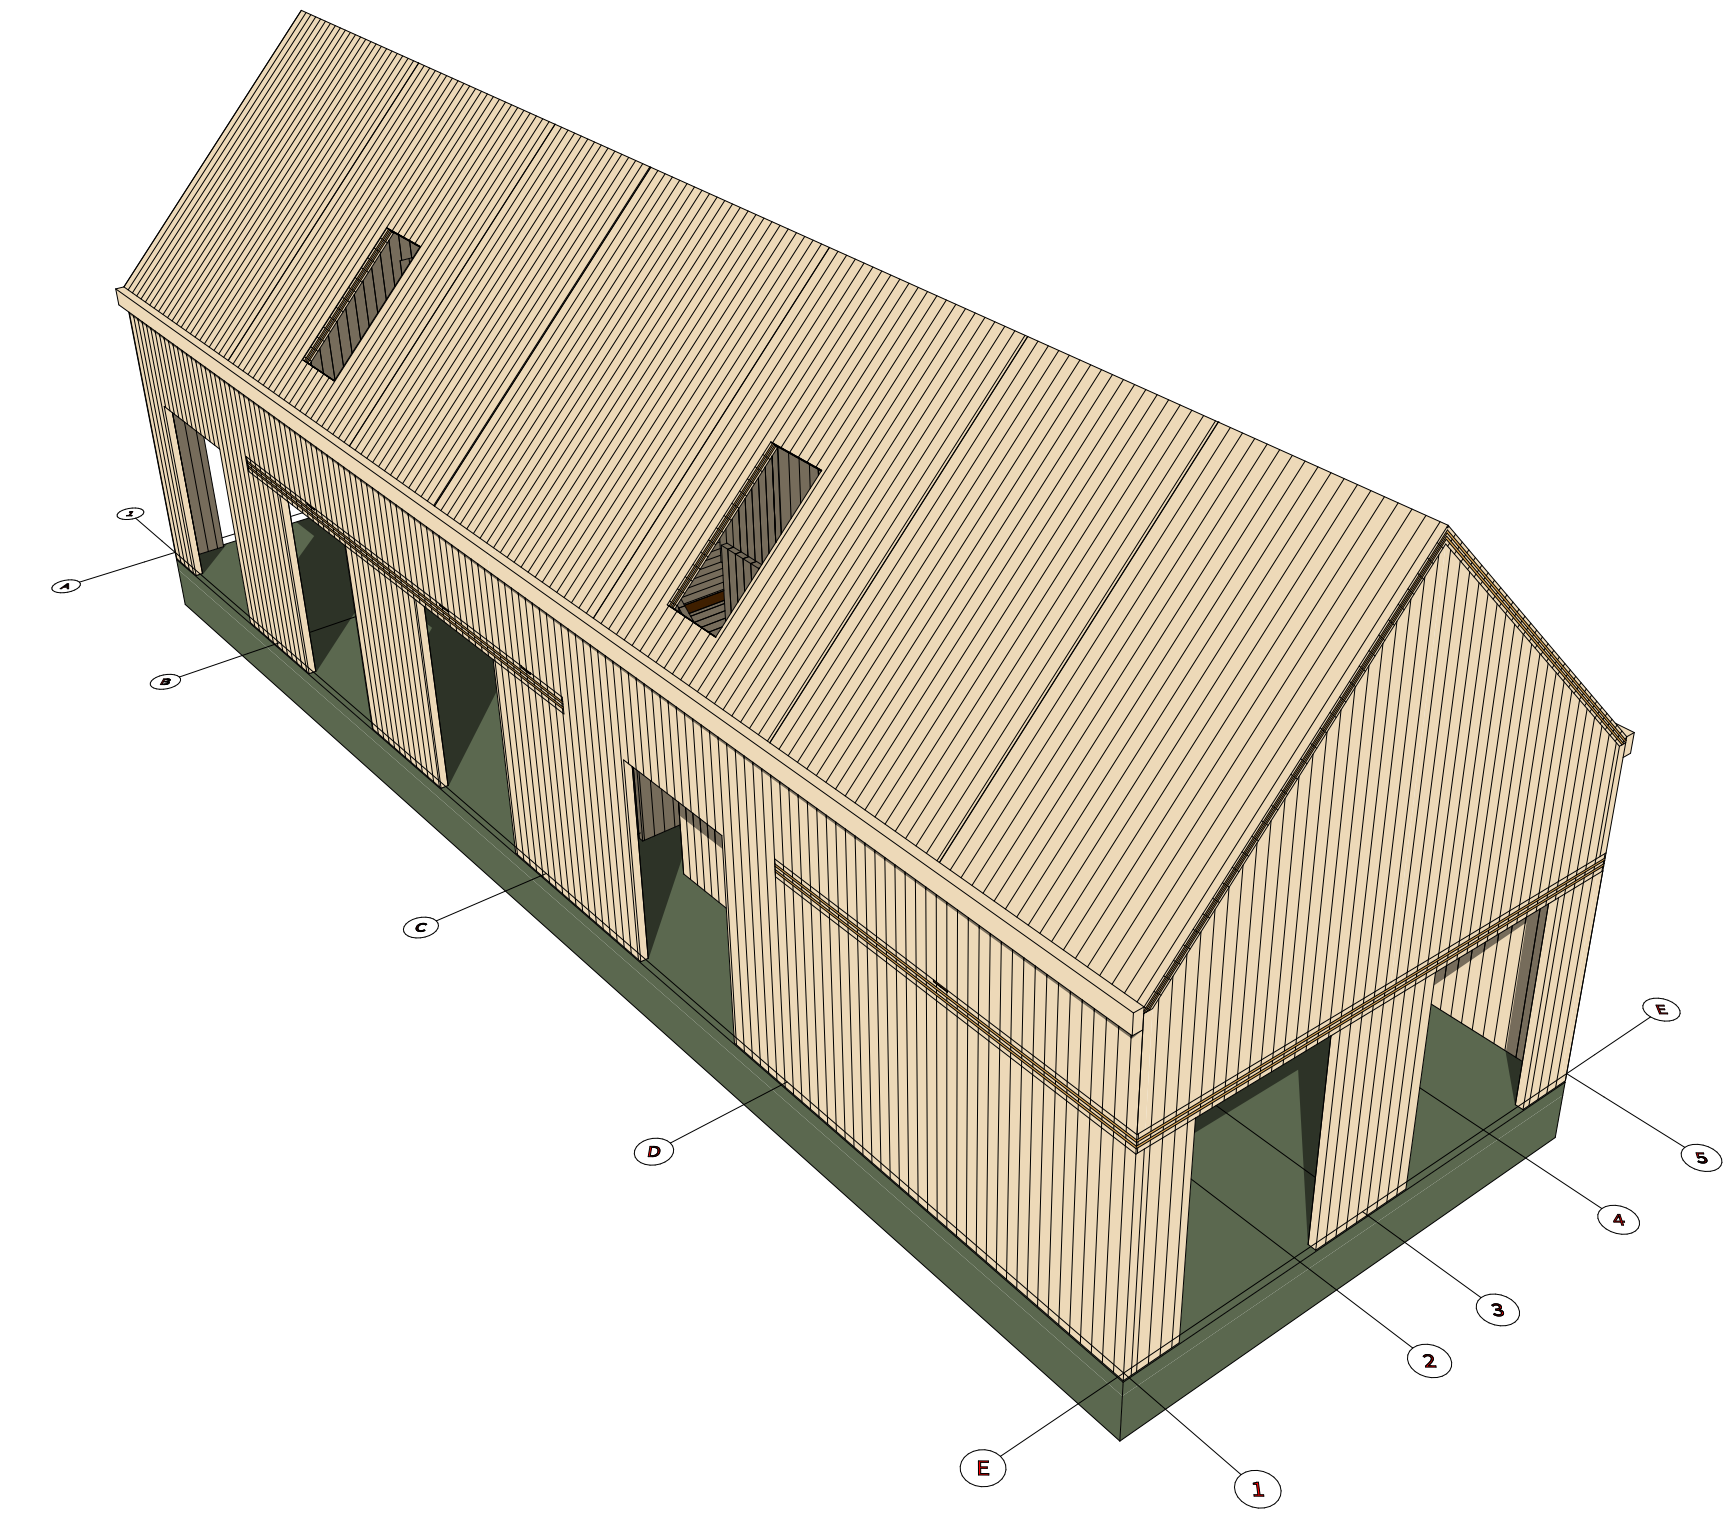

Totaal

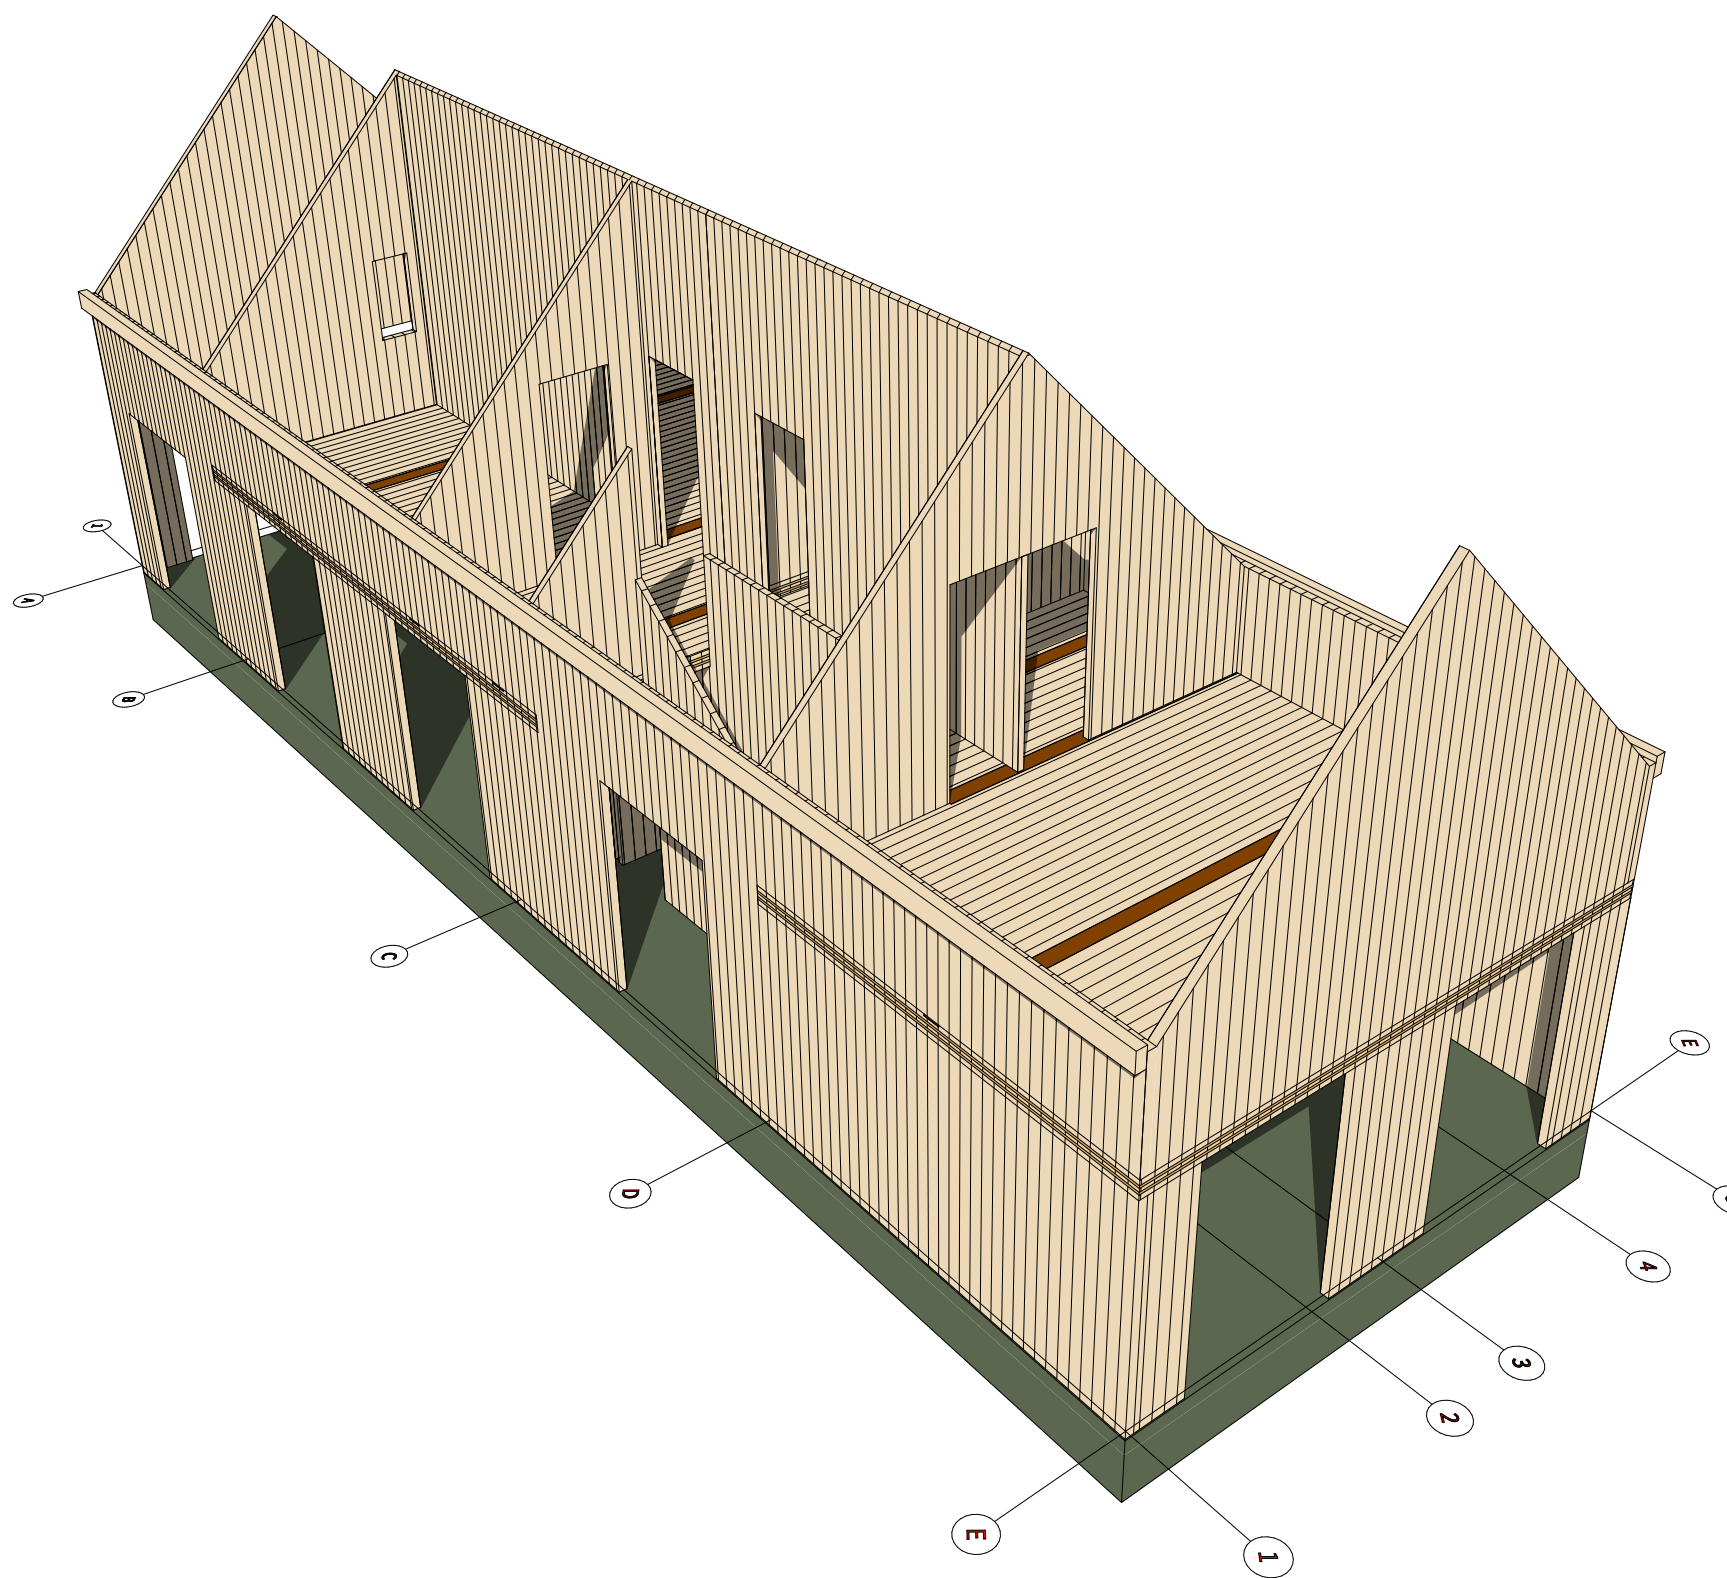

1e verdieping

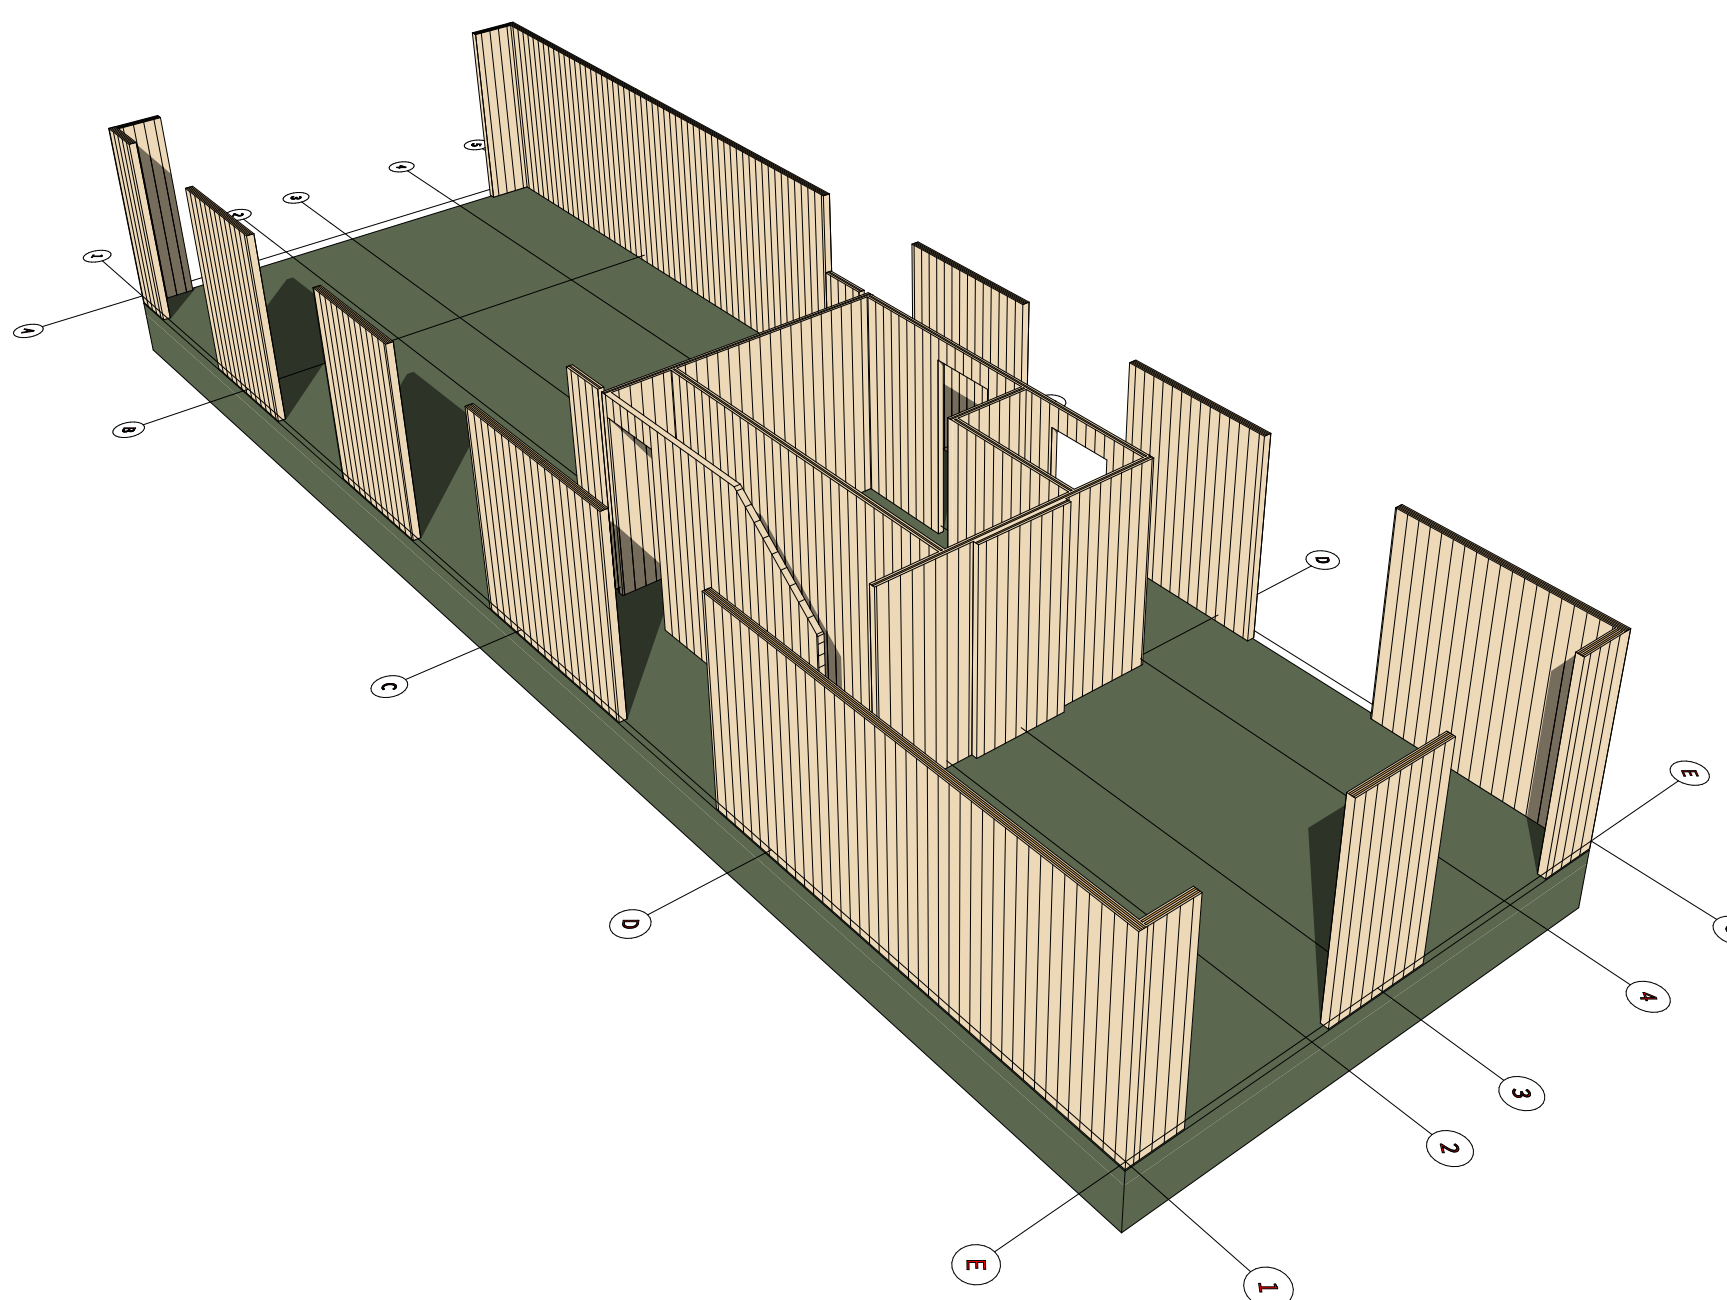

Begane grond

Behoort bij het besluit van
Het College van gemeenteraad
van 24 oktober 2021
H. de Graaf-Rosswijk

ALGEMENE CONSTRUCTIEVE BEPALINGEN
ZIE RAPPORT 2010-2 MET PROJECTUITGAANGSPUNTEN
peil = 0 is [??] meter +NAP
MAATVOERING IN HET WERK TE CONTROLLEREN
Solid Timber
Tweeternummer
DO.100
Onderwerp
Plattegronden
Projectnummer
2010-2
Formaat
A0 (1180 x 841)
Opdrachtgever
ELEMENT BV
Versie
Versie B
Datum
29-04-2021
Fase
Definitief Ontwerp
Status
DEFINITIEF
Locatie gegevens
gemeente
Leiden
adres
Havenwalsteeg 52/54
Postcode
2311