




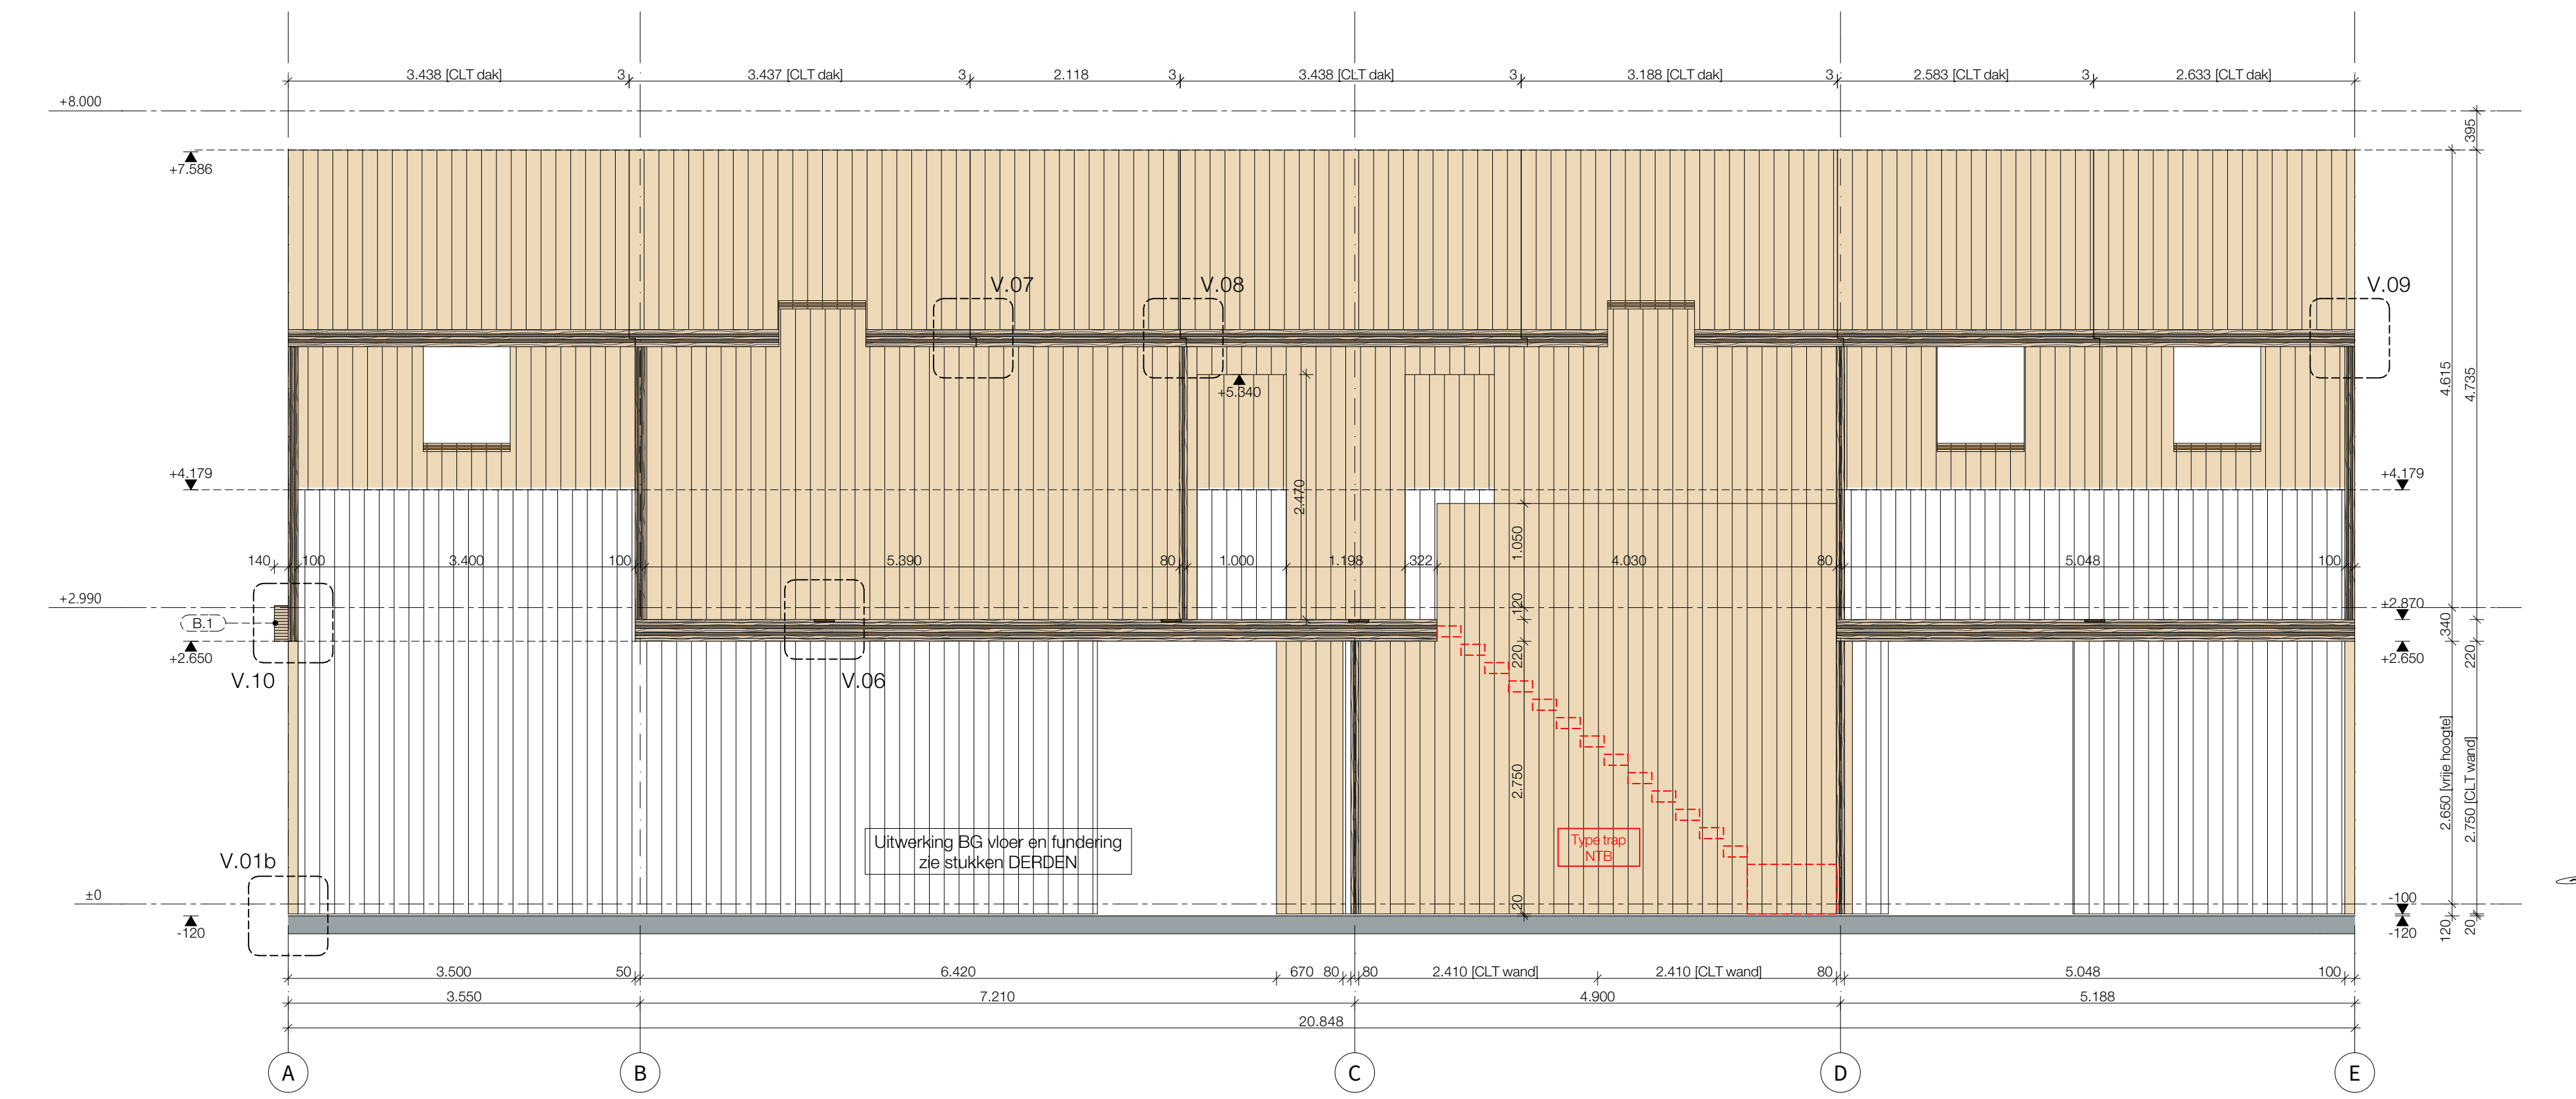


B Doorsnede B-B 1:50

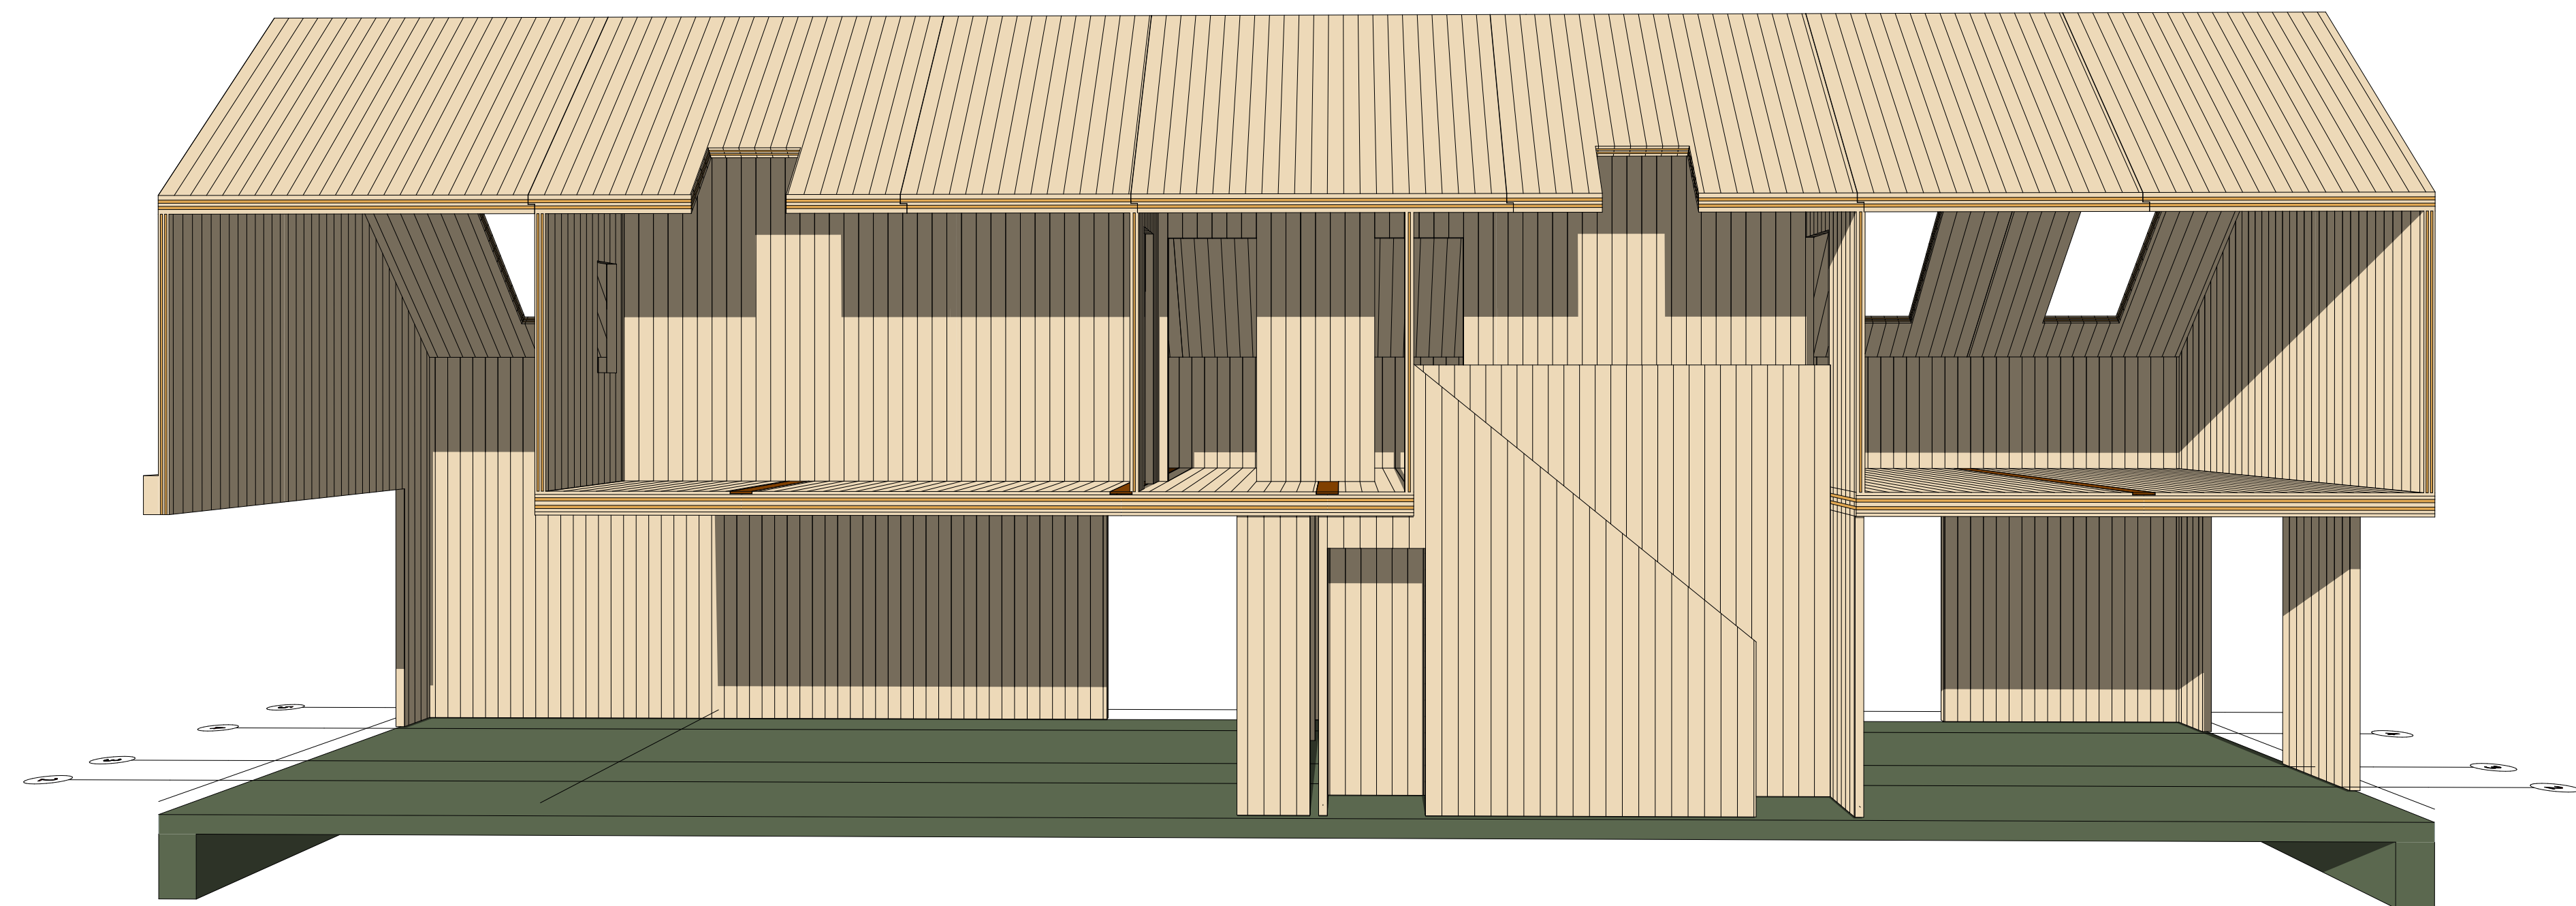


Snede B-B

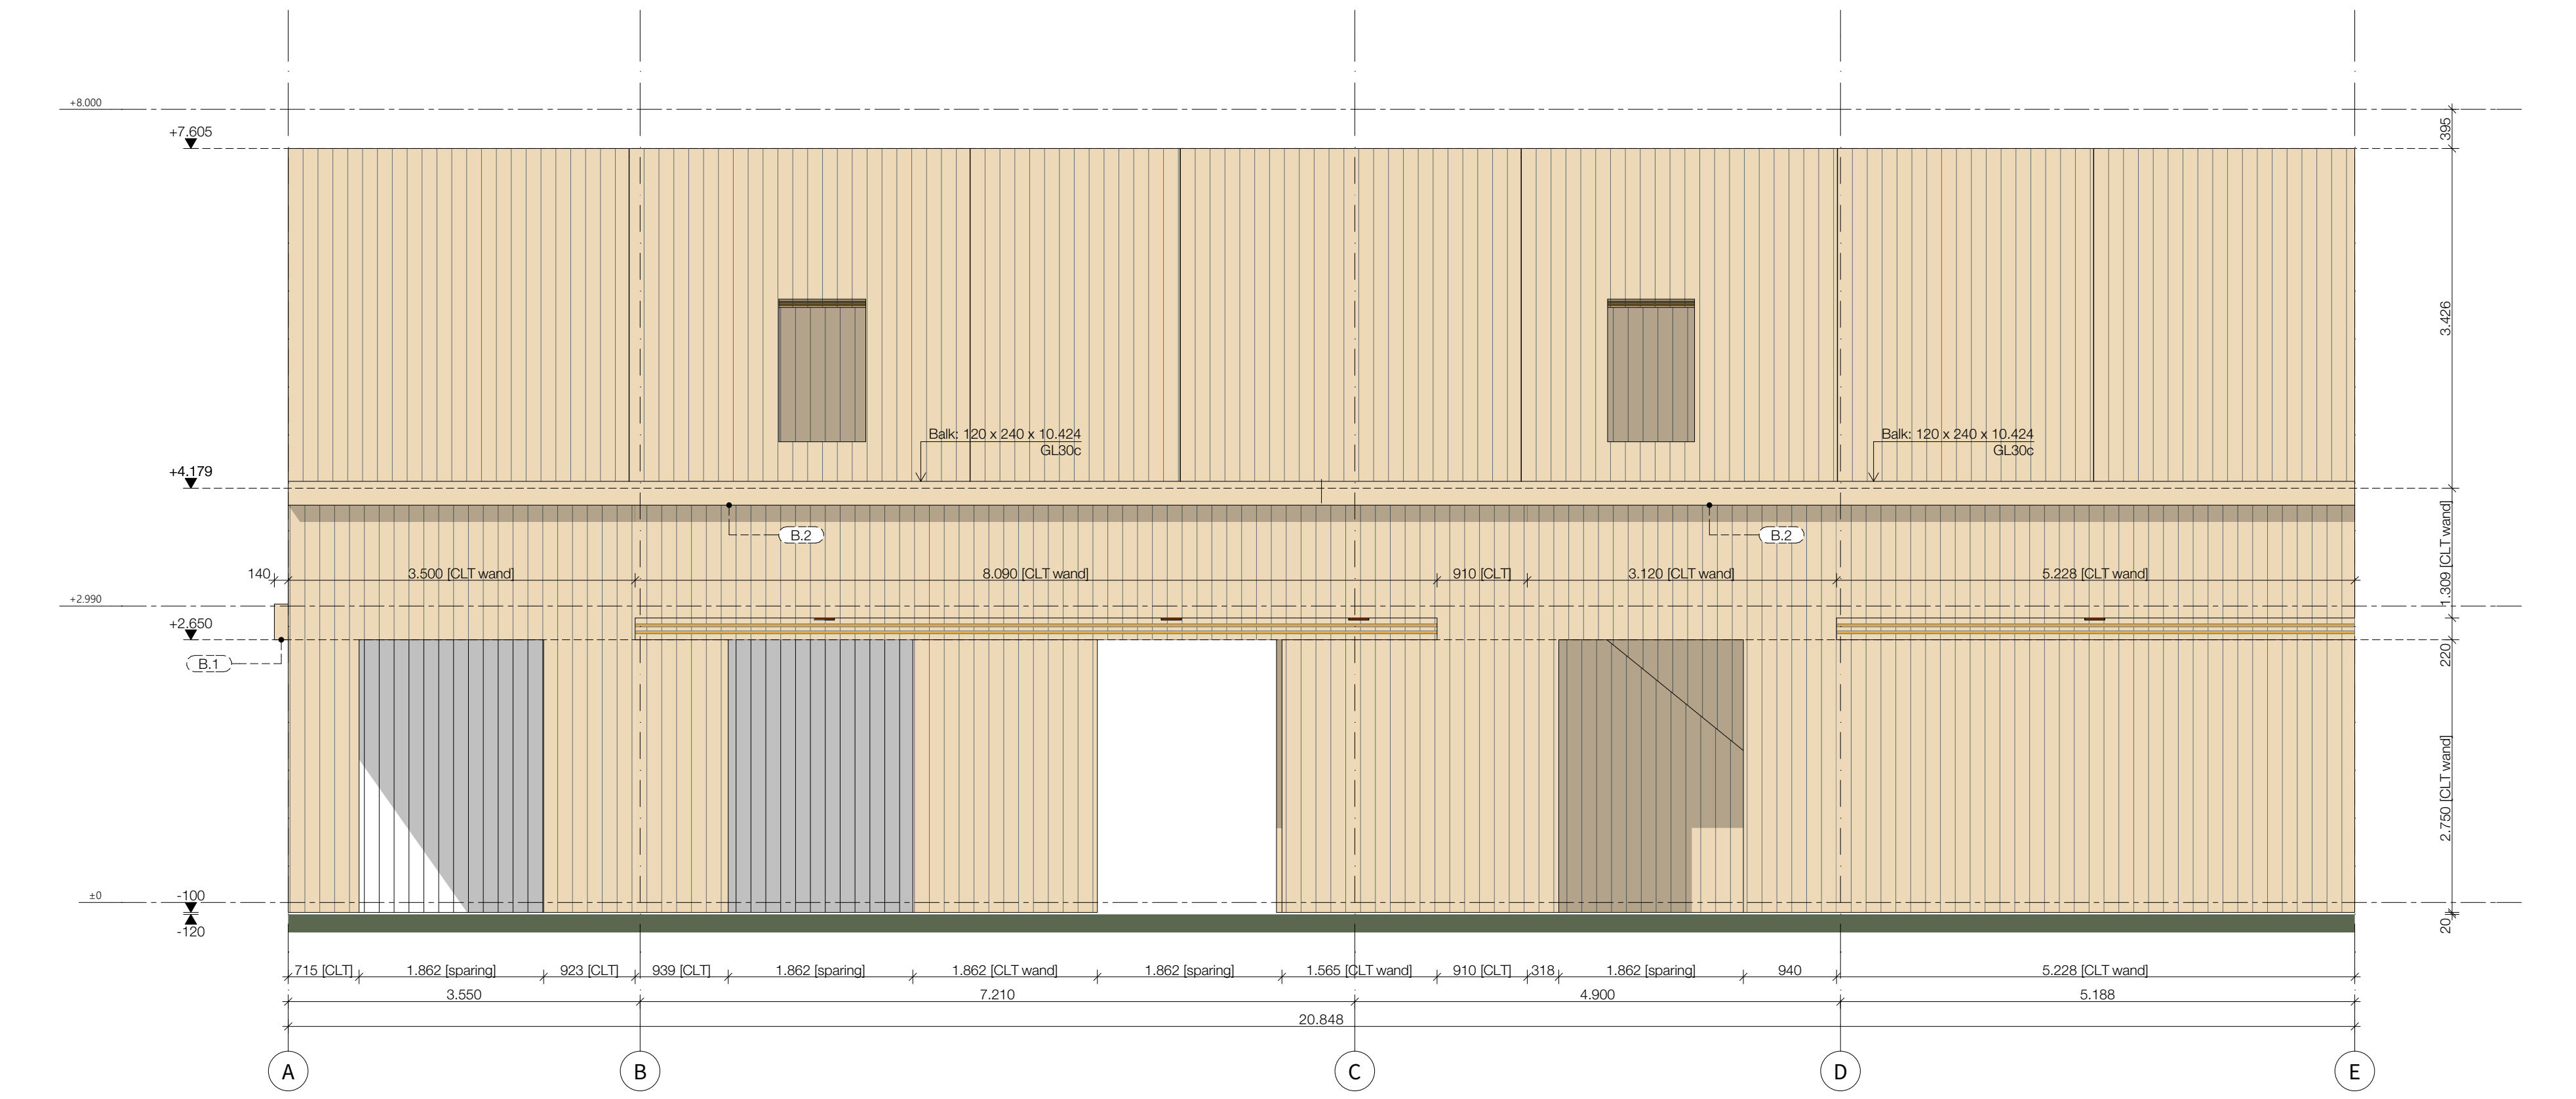


G02 Rechter zijgevel 1:50

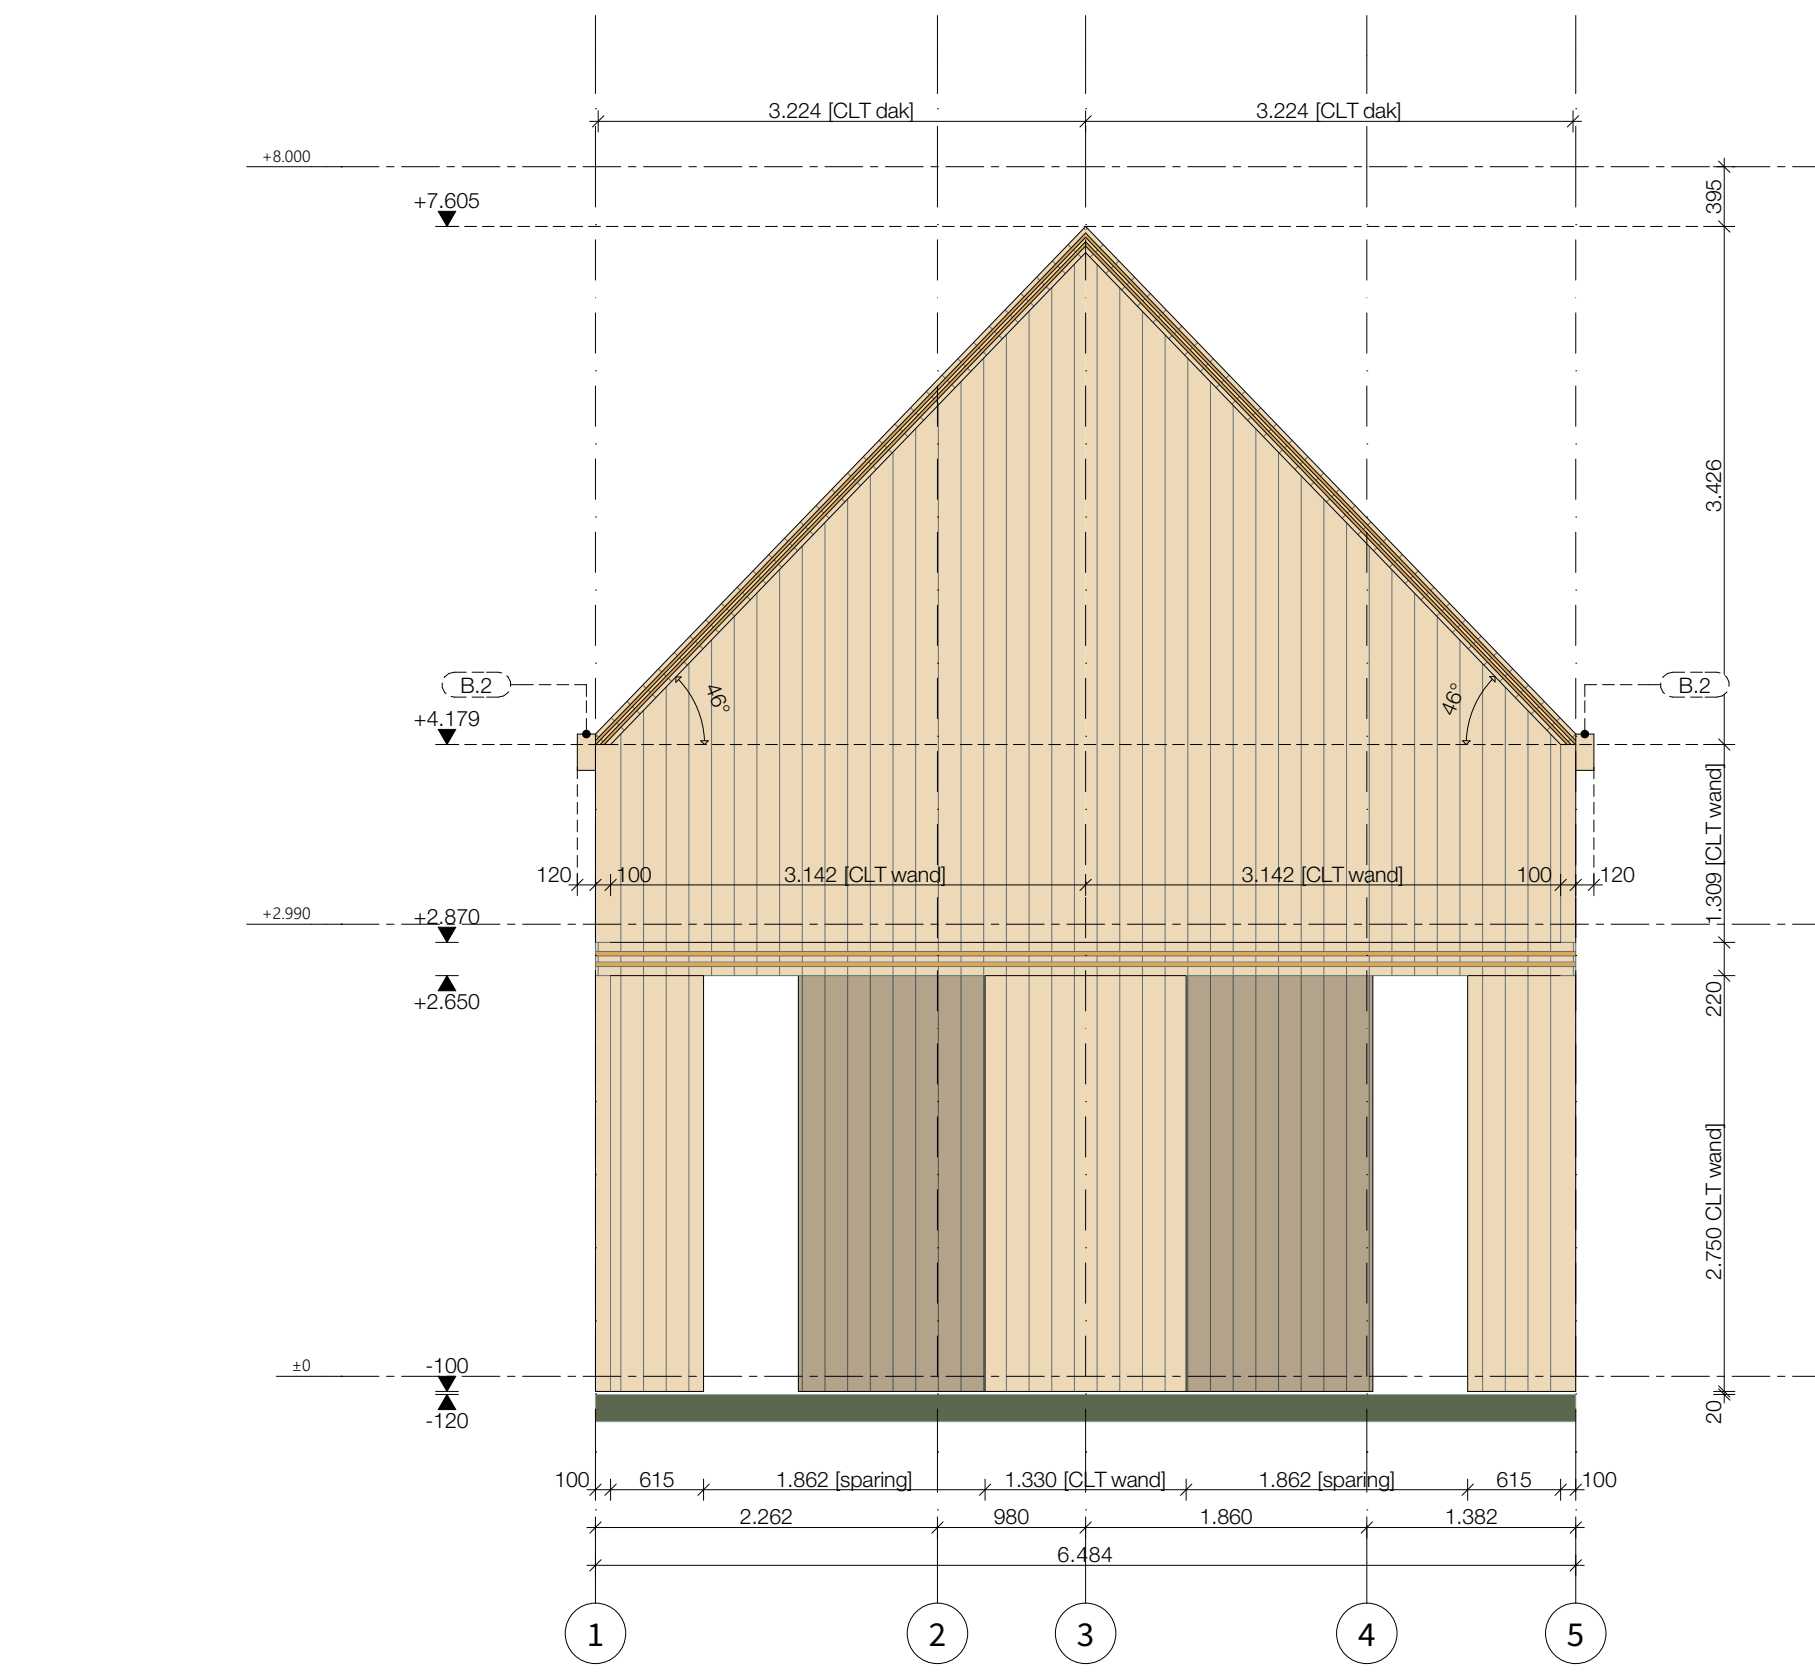


G01 Achtergevel 1:50

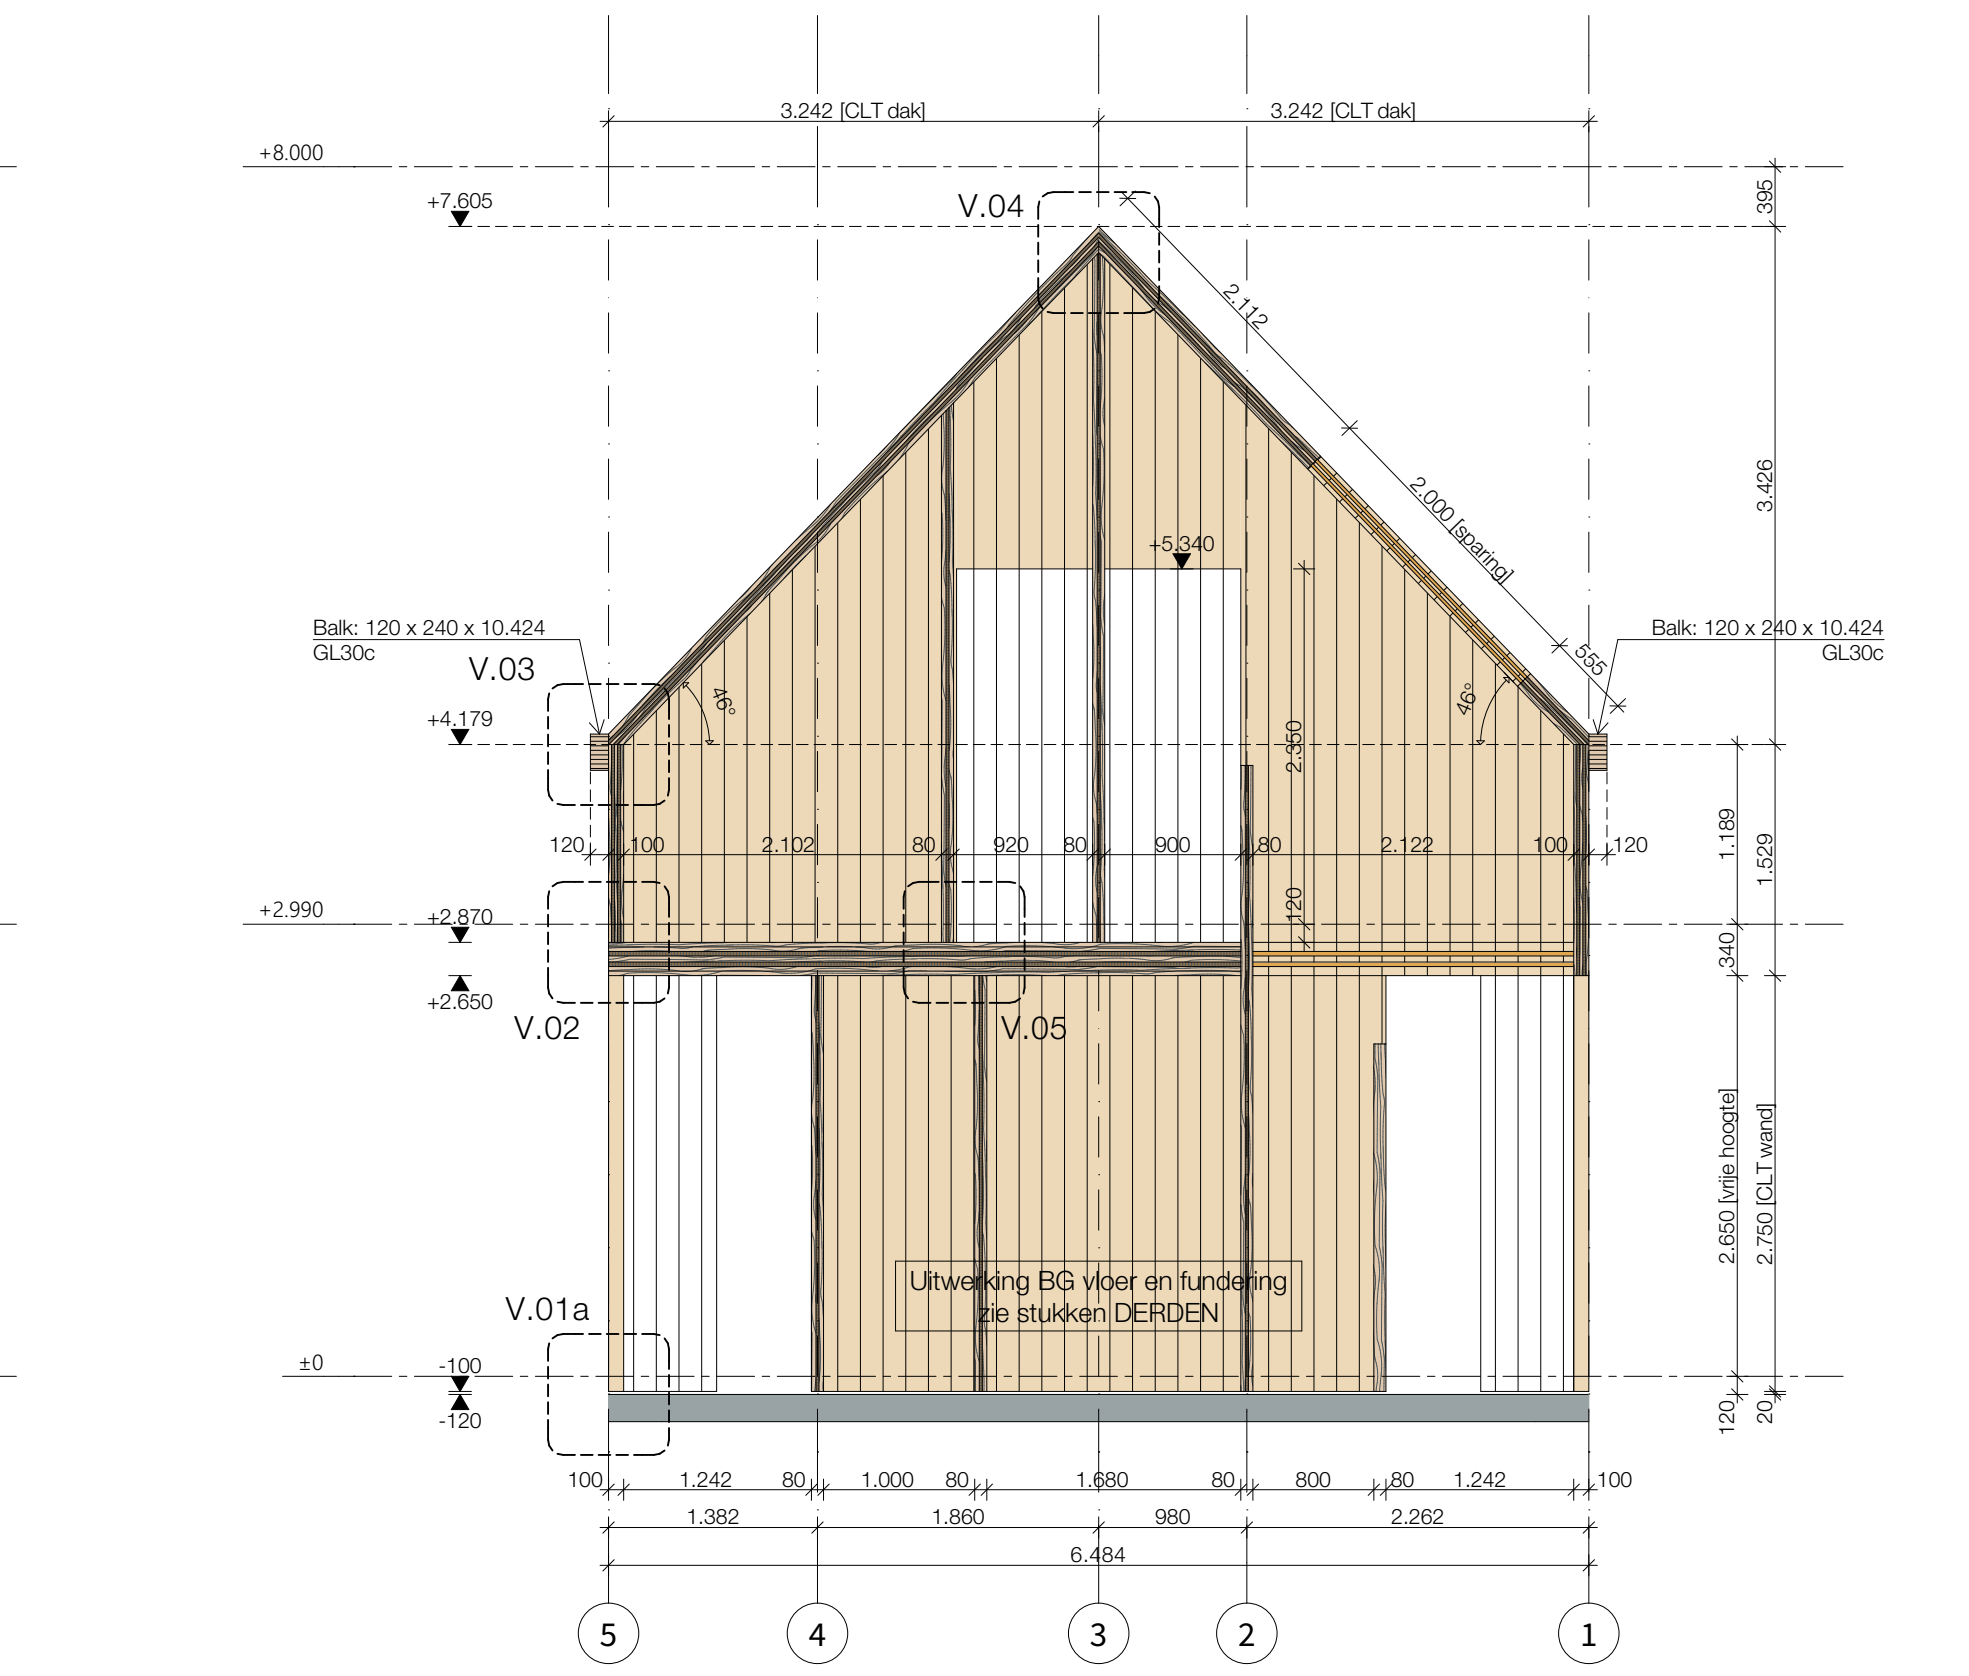


A Doorsnede A-A 1:50

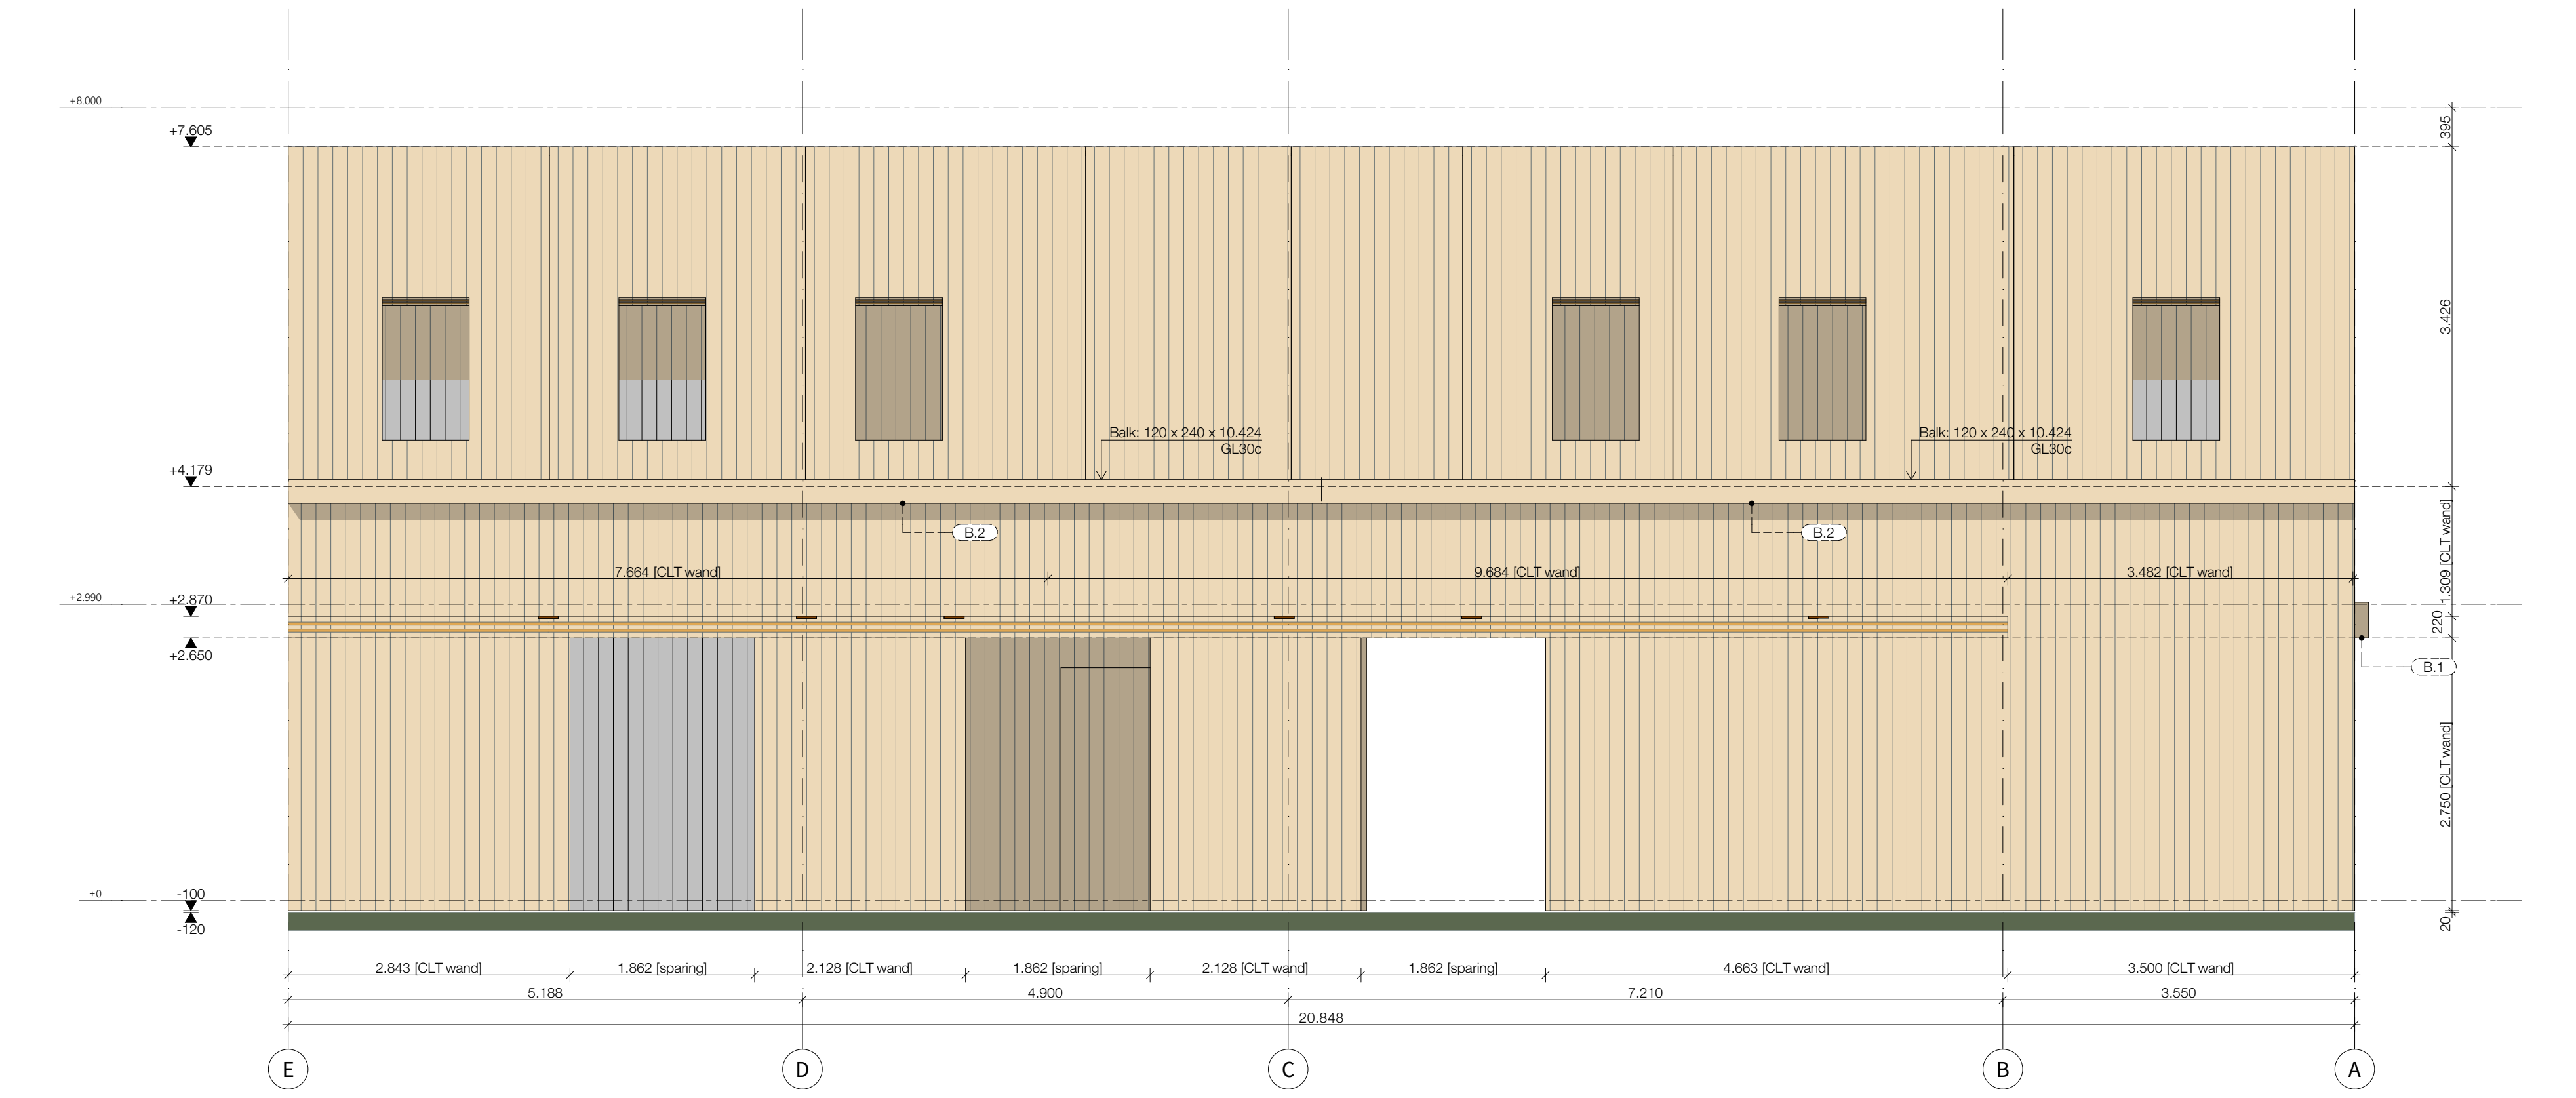

G04 Linker zijgevel 1:50

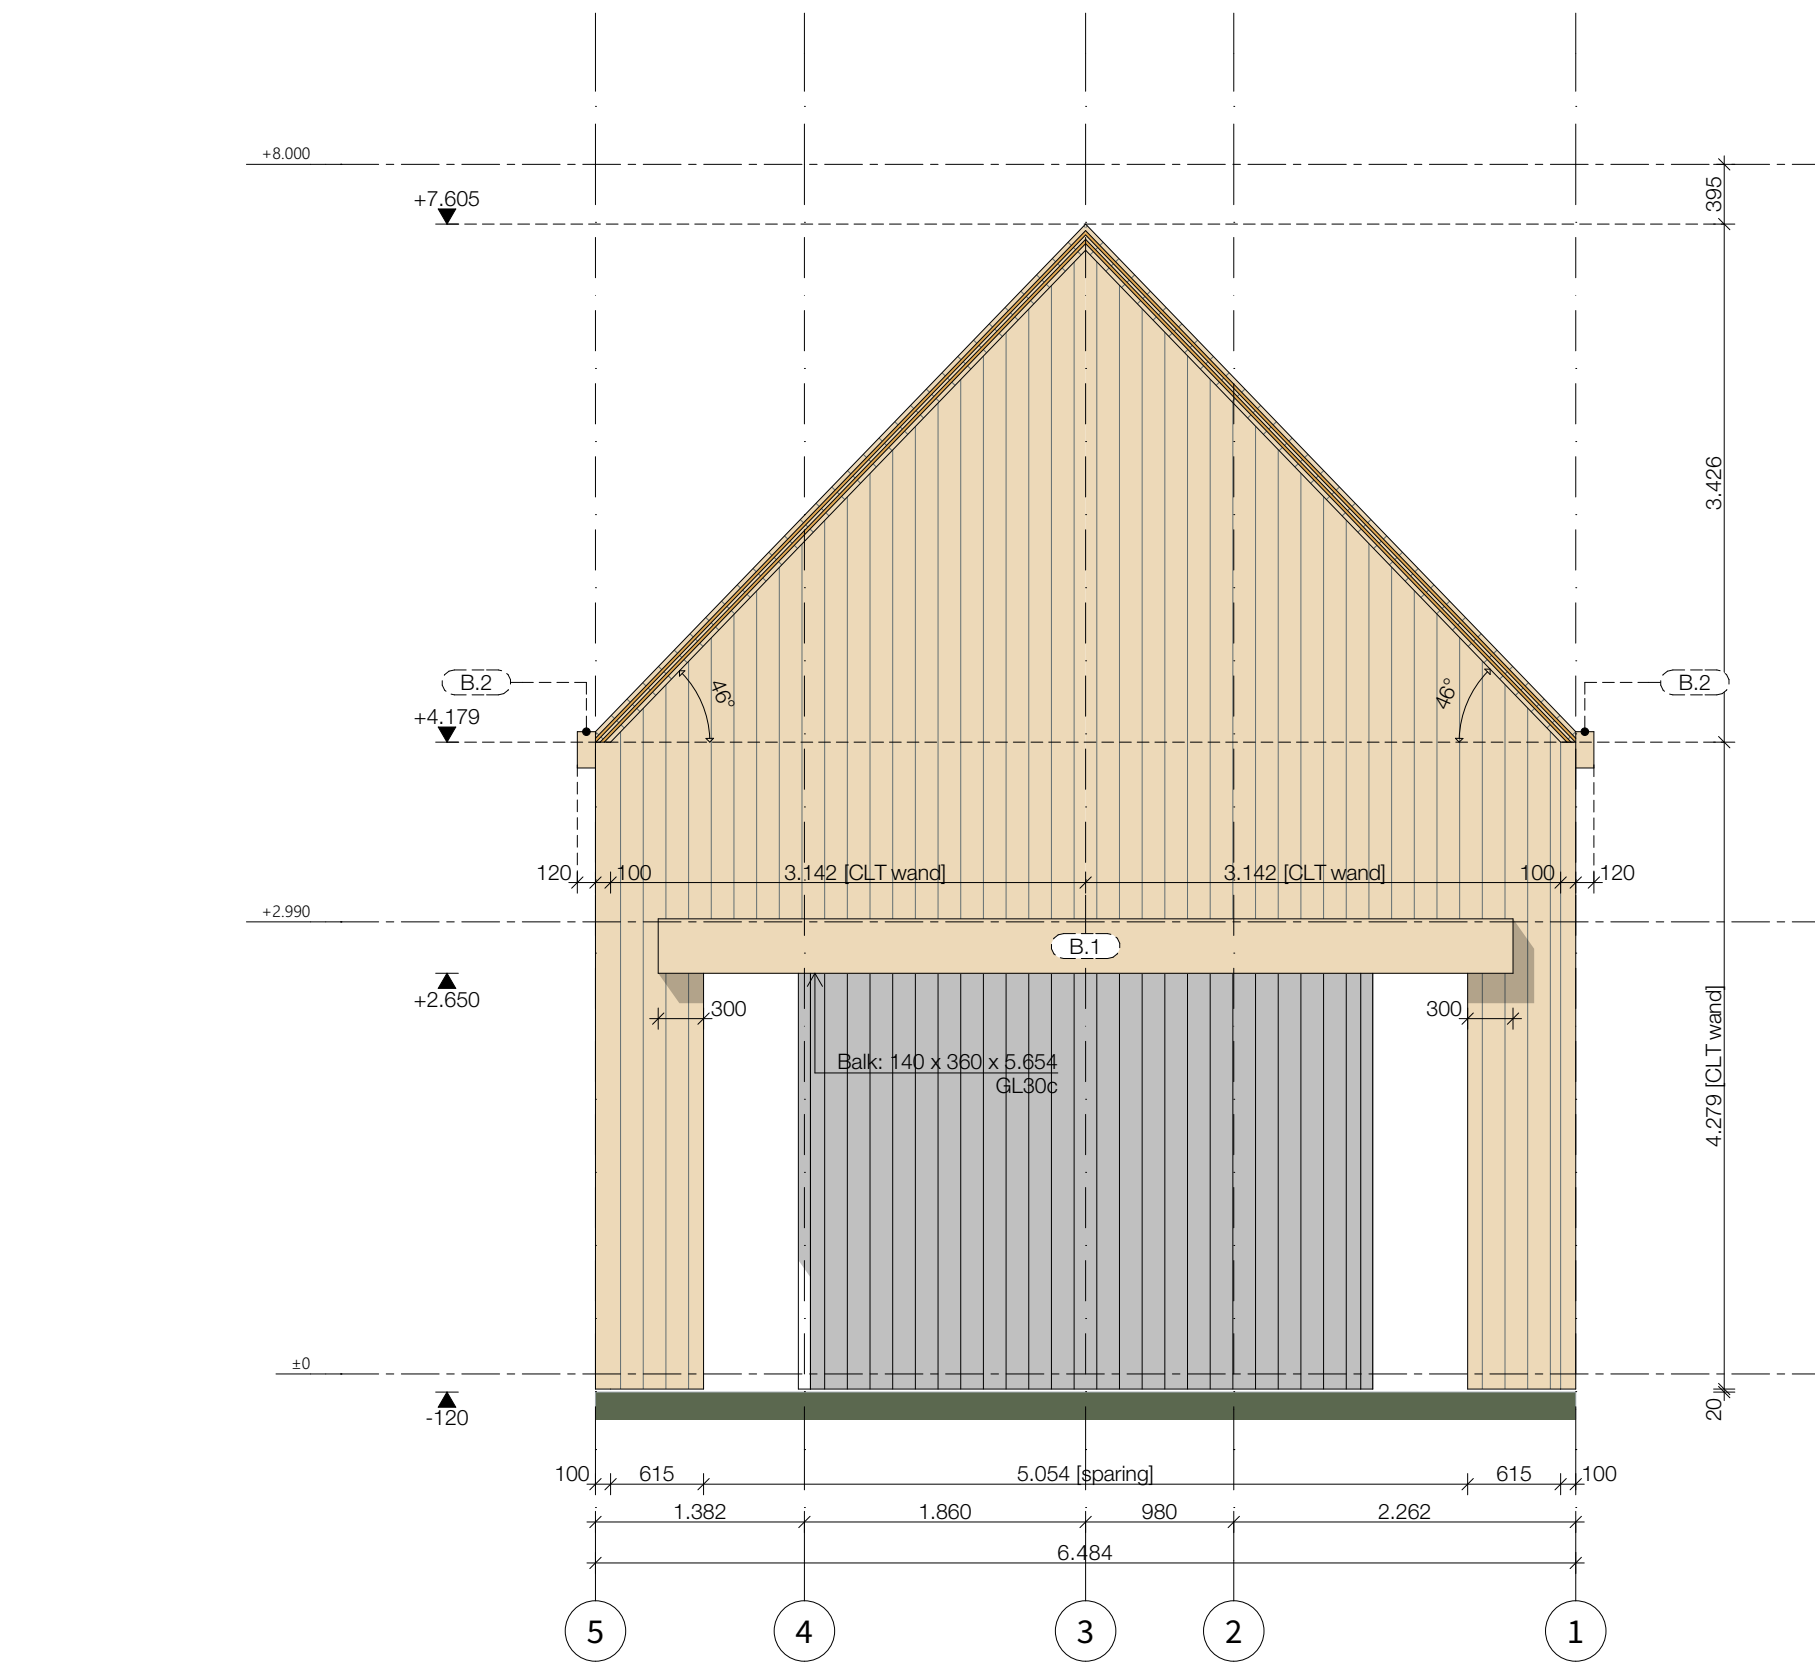

G03 Voorgevel 1:50

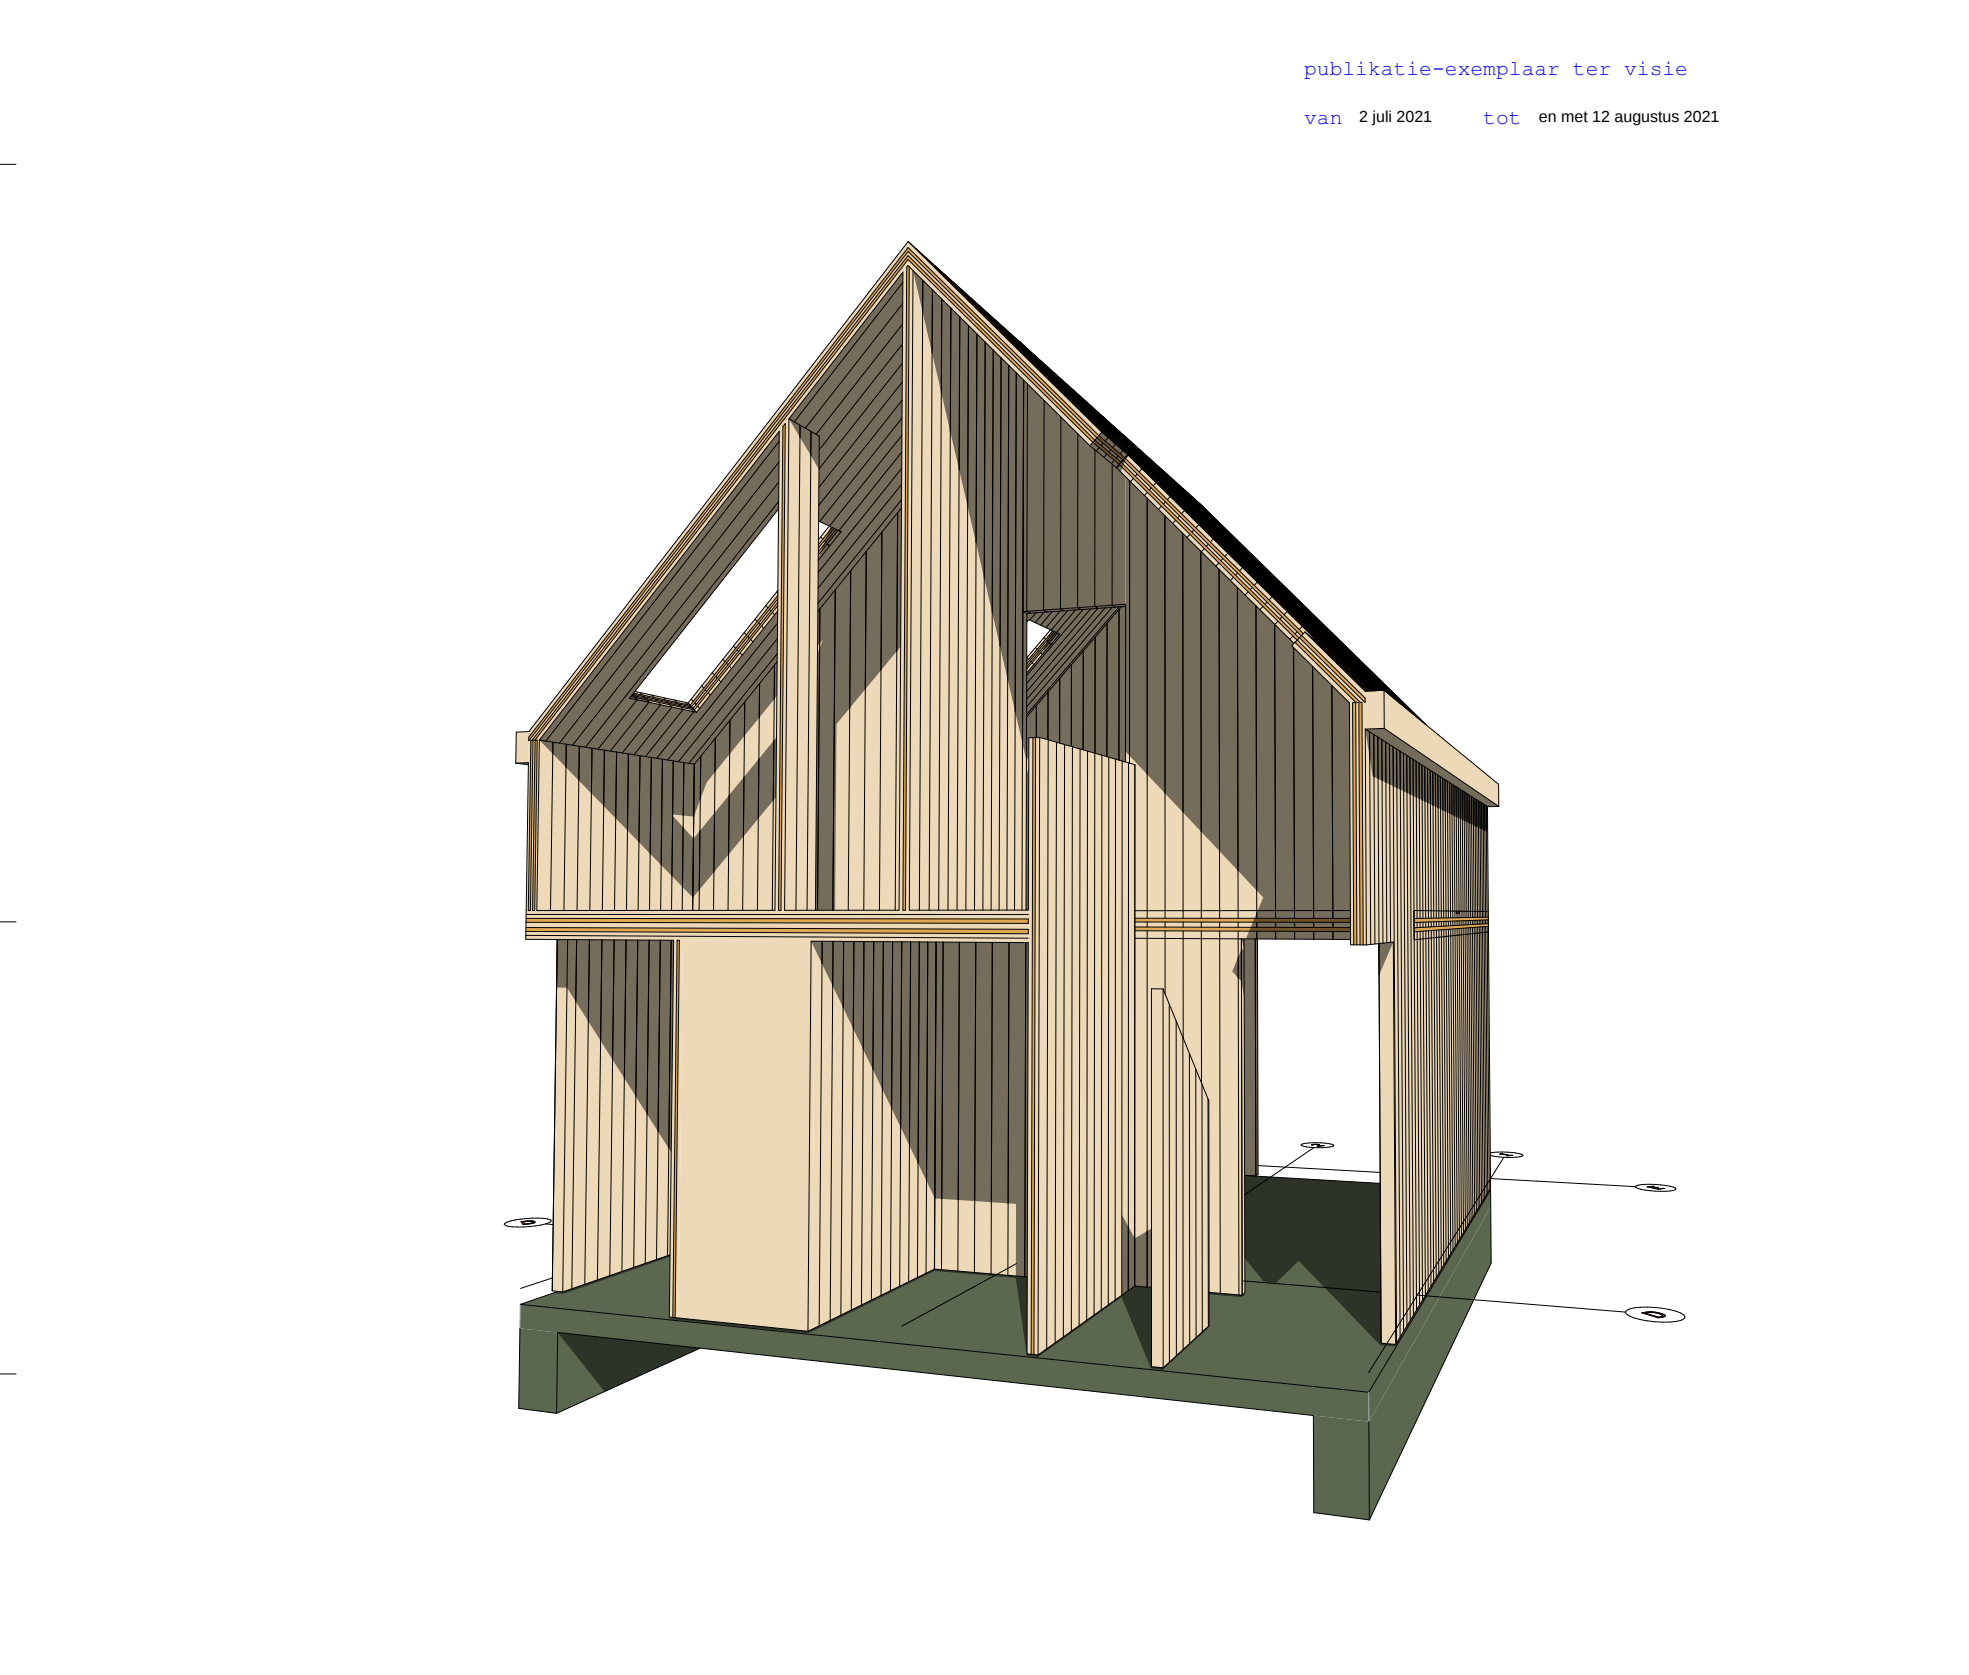

Snede A-A

ALGEMENE CONSTRUCTIEVE BEPALINGEN
ZIE RAPPORT 2010-2 MET PROJECTUITGAANGSPUNTEN

peil = 0 is [??] meter +NAP

MAATVOERING IN HET WERK TE CONTROLEREN

Solid Timber

Twainnummer
DO.200

Onderwerp
Doorsneden en aanzichten

Projectnummer
2010-2

Opdrachtgever
ELEMENT BV

Datum
29-04-2021

Schale
1:50

Projectnaam
Viering Harnersveldsweg - 82164

Formaat
A0 (1189 x 841)

Locatie gegevens
gemeente
Lussemburg

Project
Fase
Definitief Ontwerp

Status
DEFINITIEF

Versie A
Versie B
Versie C
Versie D