


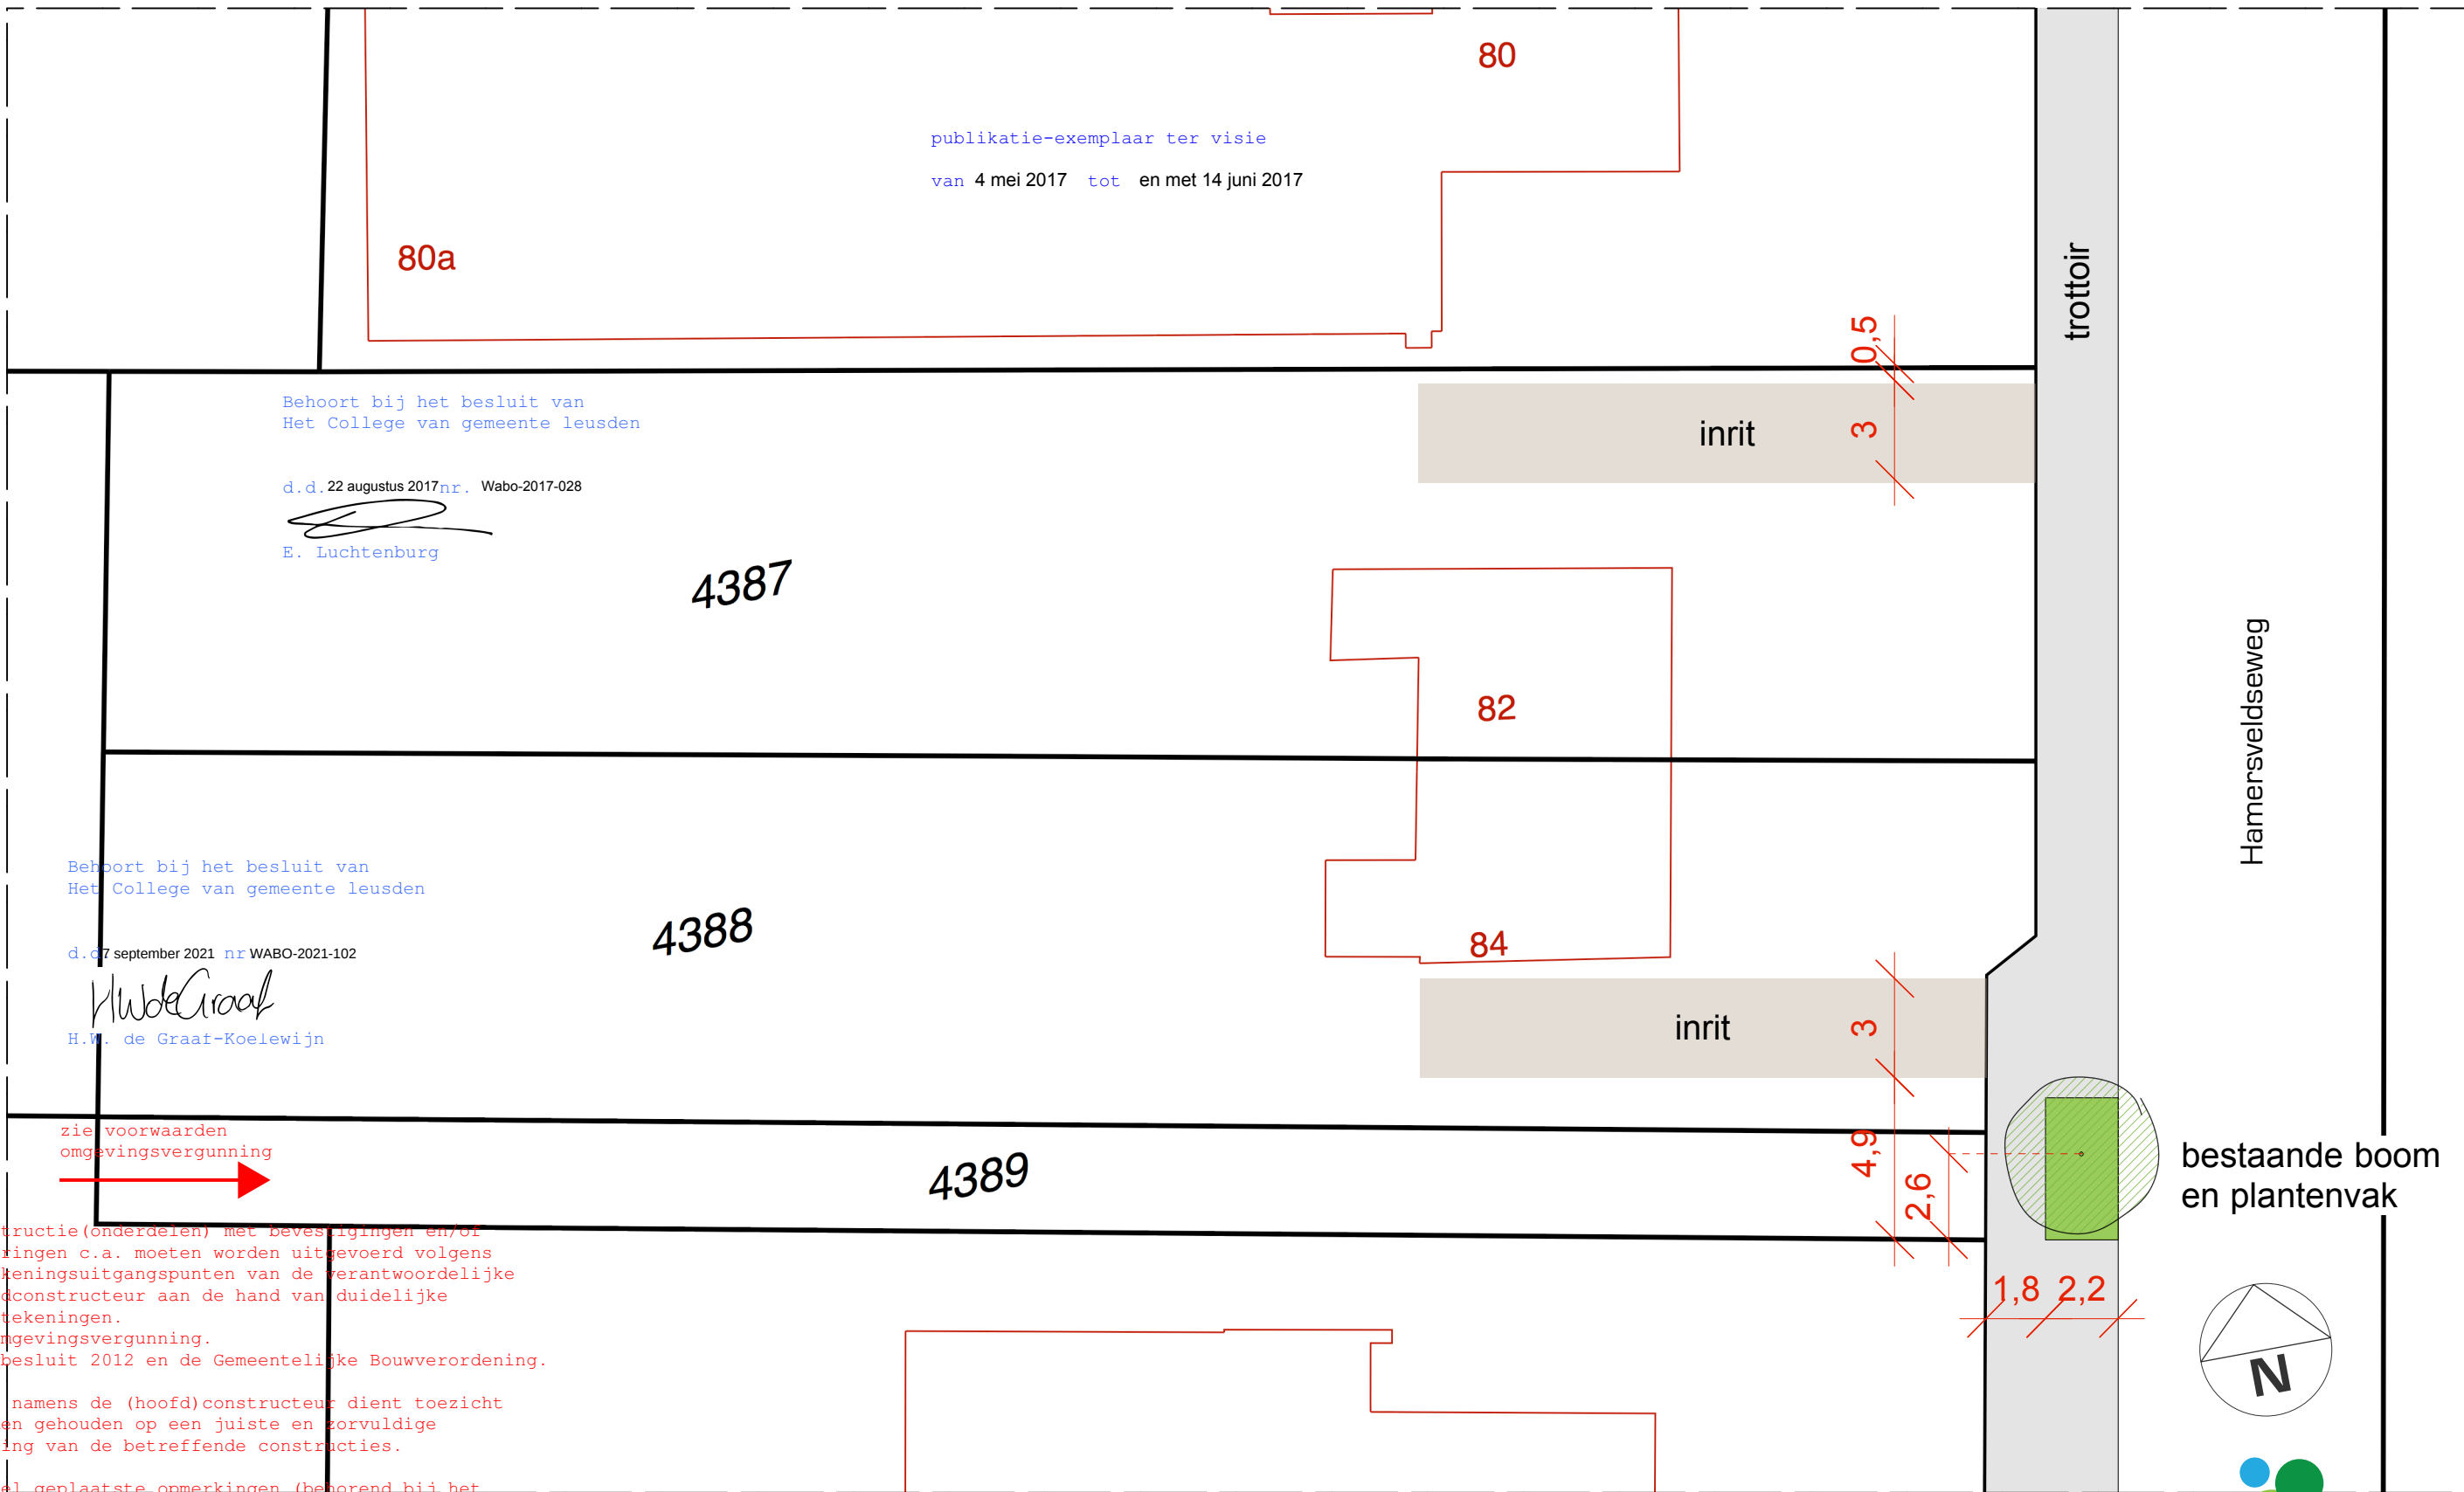

- a. De constructie (onderdelen) met bevestigingen en/of verankeringen c.a. moeten worden uitgevoerd volgens
-berekingsuitgangspunten van de verantwoordelijke hoofdconstructeur aan de hand van duidelijke werktekeningen.
-De Omgevingsvergunning.
-Bouwbesluit 2012 en de Gemeentelijke Bouwverordening.
- b. Door of namens de (hoofd)constructeur dient toezicht te worden gehouden op een juiste en zorgvuldige uitvoering van de betreffende constructies.
- c. Eventueel geplaatste opmerkingen (behorend bij het Besluit) in berekening(en) en/of op tekening(en) dan wel aanwijzingen op het werk moeten worden nagekomen.
- d. De vergunninghouder dan wel zijn adviseur(s) en/of bouwer zijn verantwoordelijk voor het juist nakomen van de verleende omgevingsvergunning.
De Gemeente is niet verantwoordelijk

SITUATIE - HAMERSVELDSEWEG BESTAAND

kavel 4387, 4388 en 4389
d.d. 20 02 2017 schaal 1:200