




SCHAAL 1:1000

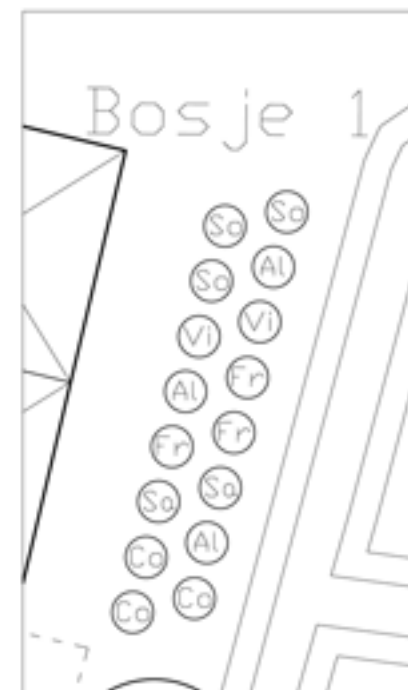

SCHAAL 1:200



SCHAAL 1:200

WETENSCHAPPELIJKE CODE NAAM	NEDERLANDSE NAAM	PLAFTST. MAAT	AANTAL
BODENBAARD (GEDEELTE ROND SCHAAPEKODD)			
MAL1 Malus domestica 'Lunterse Pippeling'	Appel 'Lunterse Pippeling'	variabel 14-16 dr kl (hoogstam)	2
MAL2 Malus domestica 'Notarisappel'	Najaarsappel 'Notarisappel'	variabel 14-16 dr kl (hoogstam)	2
PRU Prunus domestica 'Opal'	Pruim 'Opal'	variabel 14-16 dr kl (hoogstam)	4
PYR1 Pyrus communis 'Conference'	Perenboom 'Conference'	variabel 14-16 dr kl (hoogstam)	2
PYR2 Pyrus communis 'Gieser Wildeman'	Perenboom 'Gieser Wildeman'	variabel 14-16 dr kl (hoogstam)	2
QUE Quercus robur	Zomereik	variabel 16-18 dr kl	1
TIL Tilia tomentosa	Zilverlinde	variabel 16-18 dr kl	1
BODENRIJ LANGESTEEG			
FAG Fagus sylvatica	Beuk	circa 7,5 m 16-18 dr kl	10
ELZENRIJ			
ALN Alnus glutinosa	Zwarte els	circa 6 m 12-14 dr kl	6
BOSJE 1			
Al Alnus glutinosa (20%)	Zwarte els	1,5 m 60/80 cm (bosplantsoen)	3
Co Corylus avellana (20%)	Hazelaar	1,5 m 60/80 cm (bosplantsoen)	3
Fr Frangula alnus (20%)	Vuilboom	1,5 m 60/80 cm (bosplantsoen)	3
So Sorbus aucuparia (20%)	Lijsterbes	1,5 m 60/80 cm (bosplantsoen)	3
Vi Viburnum opulus (10%)	Gelderse roos	1,5 m 60/80 cm (bosplantsoen)	2
Sa Salix aurita (10%)	Geoorde wilg	1,5 m 60/80 cm (bosplantsoen)	2
BOSJE 2			
Al Alnus glutinosa (20%)	Zwarte els	1,5 m 60/80 cm (bosplantsoen)	3
Co Corylus avellana (20%)	Hazelaar	1,5 m 60/80 cm (bosplantsoen)	3
Fr Frangula alnus (20%)	Vuilboom	1,5 m 60/80 cm (bosplantsoen)	3
So Sorbus aucuparia (20%)	Lijsterbes	1,5 m 60/80 cm (bosplantsoen)	3
Vi Viburnum opulus (10%)	Gelderse roos	1,5 m 60/80 cm (bosplantsoen)	1
Sa Salix aurita (10%)	Geoorde wilg	1,5 m 60/80 cm (bosplantsoen)	1
BOLTAIRE BOMEN/ HEESTERS			
ALN Alnus glutinosa	Zwarte els	12-14 dr kl	1
TIL Tilia tomentosa	Zilverlinde	16-18 dr kl	1
COR Corylus avellana	Hazelaar	120/150	3
BEPLANTING ROND POEL			
ALN Alnus glutinosa	Zwarte els	12-14 dr kl	3
SAL Salix alba	Schietwilg	12-14 dr kl	2
HAAS			
Car Carpinus betulus	Haagbeuk	5 st/m1 80/100	195

LANGESTEEG 6

PROJECT:
FUNCTIEVERANDERING VAN
'WONEN AGR.
NEVENFUNCTIE' NAAR
WONEN

LOCATIE:
LANGESTEEG 6,
3831 RZ LEUSDEN
KAD. BEKEND GEM. LEUSDEN
SECTIE H, NR. 458

STATUS:
DEFINITIEF ONTWERP
(BEPLANTINGSPLAN)


BURO BINNENVELD
Tuin- en landschapsontwerp

BURO BINNENVELD
TUIN- EN LANDSCHAPSINRICHTING
DIJKGRAAF 32B
6721 NL BENNEKOM
06-12192241
WWW.BUROBINNENVELD.NL

DATUM:
3-9-2021

PROJECTNR:
BB17.13

PAPIERFORMAAT
A3