


- 14 contour
- 12 contour
- 10 contour
- 8 contour
- 6 contour
- 4 contour

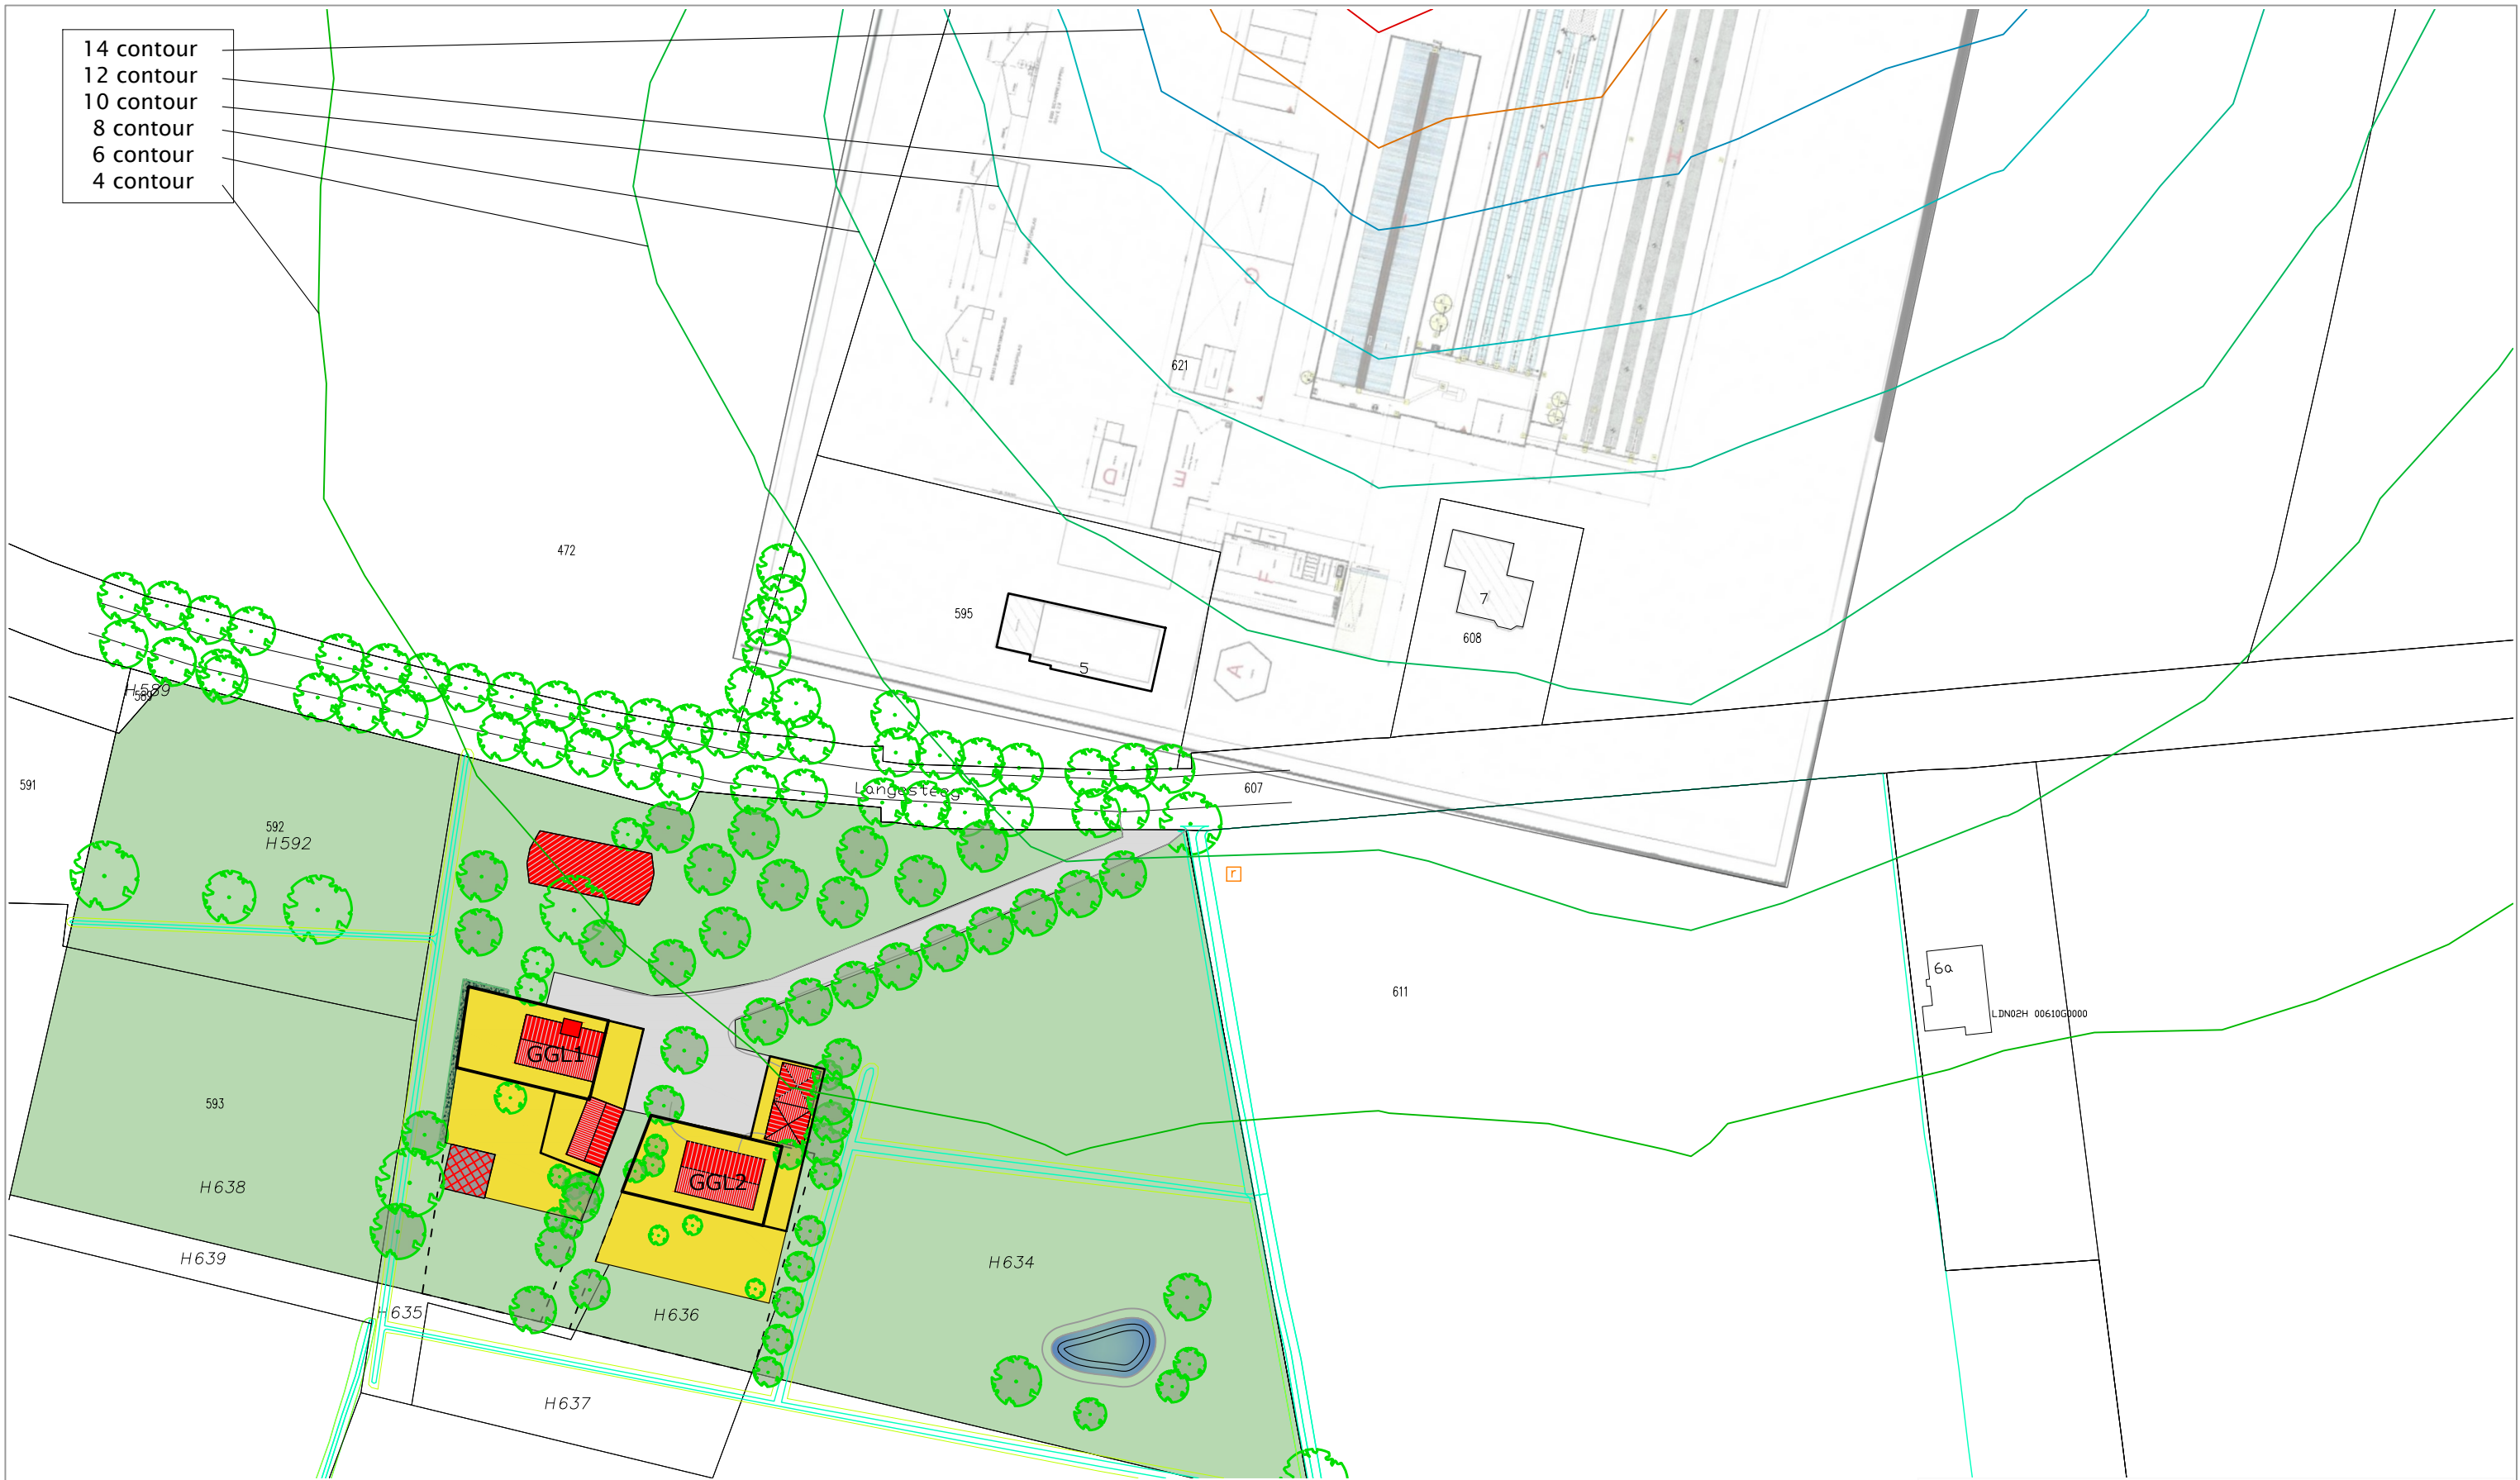

Langesteeg 6

PROJECT

Functiewisseling van agrarisch
naar 2x wonen
GEURCONTOUREN

SITUATIE

adres: Langesteeg 6, 3831 RZ Leusden
kad. bekend gem. Leusden, sectie. H, nr. 167, 458

gewijzigd: a. ...
b. ...
c. ...

Struikhoeve  **sloopmeters.nl**
0318 744 150 | Struikweg 8, Harskamp | struikhoeve.nl | sloopmeters.nl

dbl architecten
bureau

Meulunterseweg 34
6741 HN Lunteren
0318 482462
www.dbl-lunteren.nl

GETEKEND:	DATUM:	PROJEKTNR	TEKENINGNR
JN	22-06-2021	20-203	GC-1