



ONTWERP GEGEVENS

ONTWERP VOLGENS INDEN	Europecode 0 – NEN-EN 1990
ONTWERP VOLGENS INPASSING	Europecode 1 – NEN-EN 1991
ZIJNDE EUROCODES	Europecode 2 – NEN-EN 1992
	Europecode 3 – NEN-EN 1993
	Europecode 4 – NEN-EN 1994
	Europecode 5 – NEN-EN 1995
	Europecode 6 – NEN-EN 1996
	Europecode 7 – NEN-EN 1997

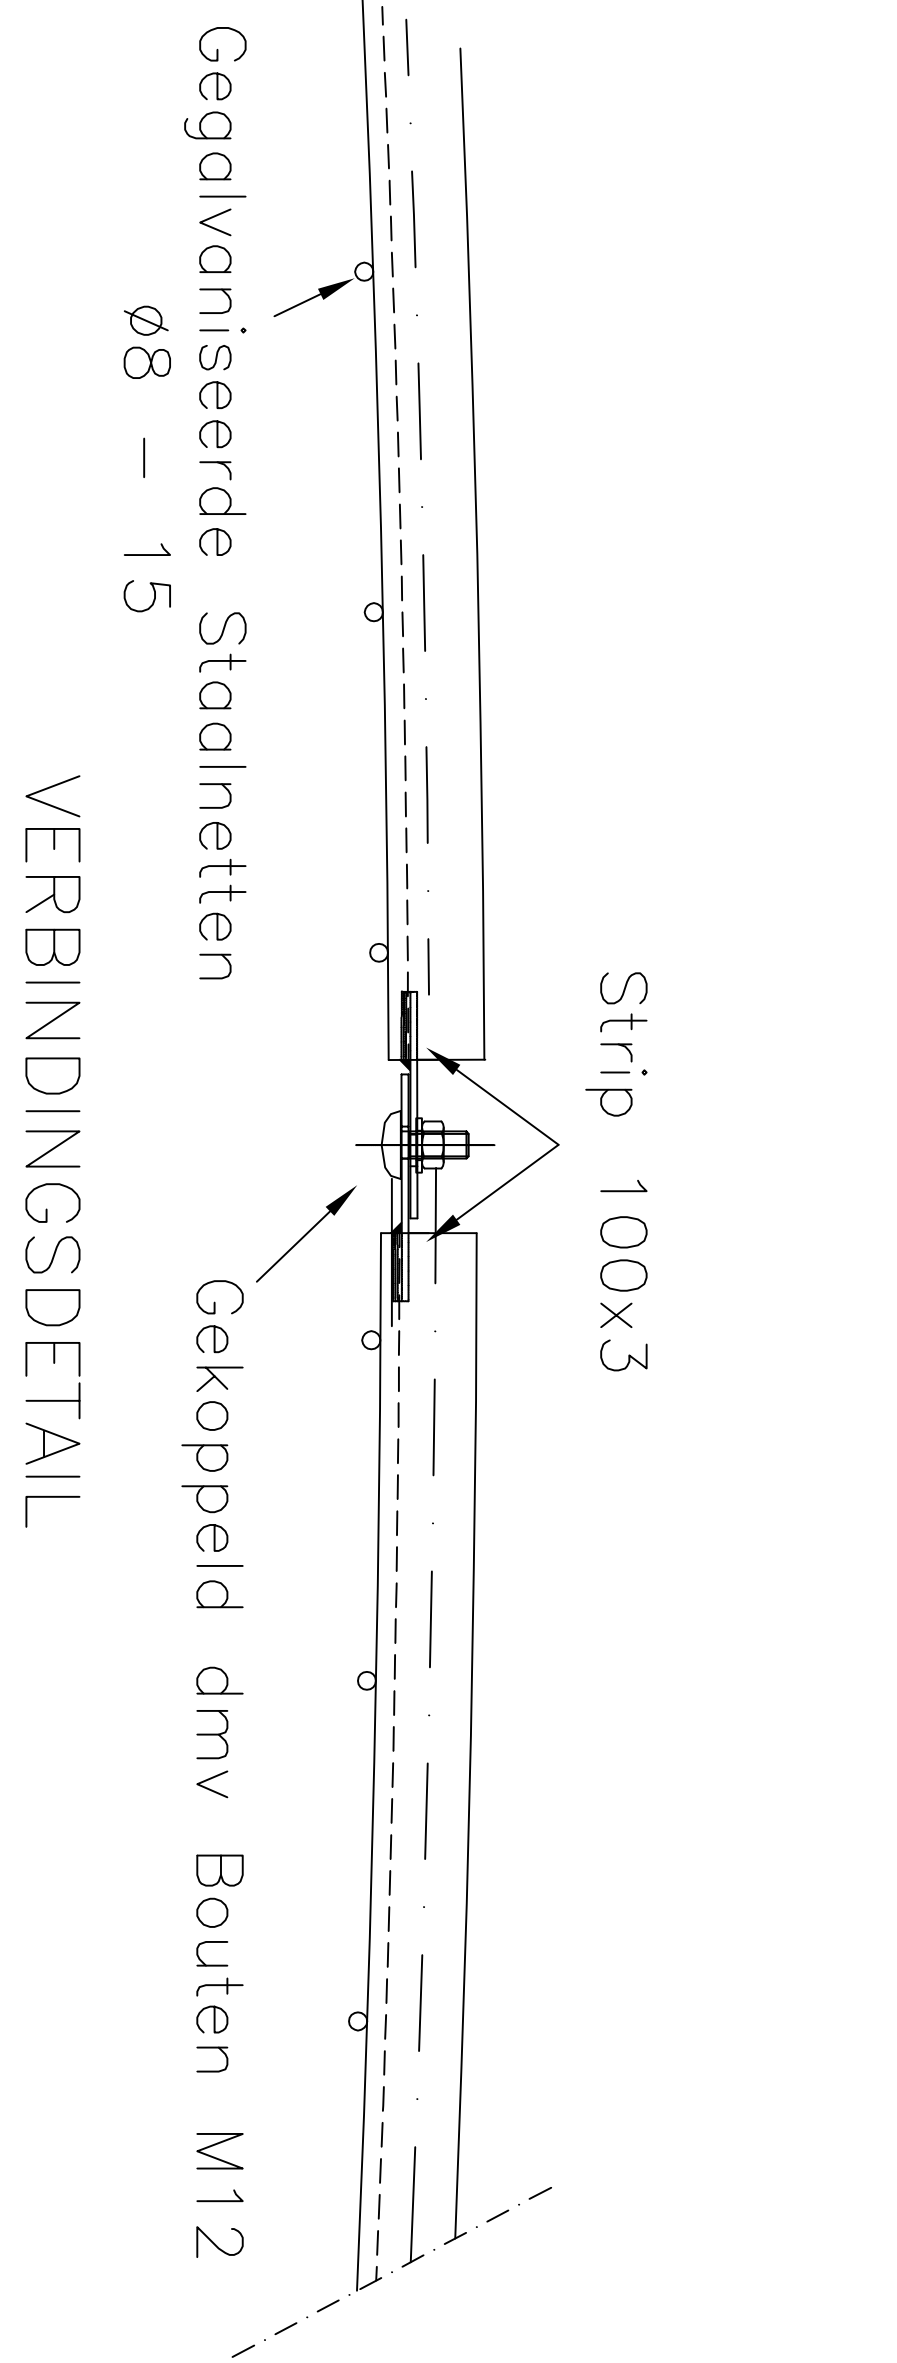


VERBINDINGSDETAIL


TANK TYPE	23 – 3
MAAT TYPE	ATM
ONTWERP DRUK	mmH2O
TEST DRUK	kg
WERK TEMPERATUUR	°C
ONTWERP TEMPERATUUR	-10/+40 °C
SOORTELUK GEWICHT MEDIUM	10,5 kN/m ³
VOLUME (bruto)	869 m ³
VOLUME (netto)	815 m ³
GEWICHT TANK	kg
OPERATIONEEL GEWICHT	kg
LOCATIE	BUITEN
BOUW TYPE	OPEN OP TEGELS
DOOR KRAAT	DOOR KRAAT
GRONDWERK	GRONDWERK
TANKWAND	GEALVANEERDE STAALNETTEN
DIAMETER TANKWAND	18.900 mm
CIJLINDRISCHE HOOGTE	3.000 mm
TOTALE TANK HOOGTE	ca. 2.700 mm
MINIMUM WAND DIKTE	—
MINIMUM DAK DIKTE	ca. 703 kg
GEWICHT DAK	—
DAKGOEK	—
REKTIERKACHT MIDDENKOLOM	ca. 548 kg
GEWICHT LINING	ca. 2.484 kg
FONDATE DIEPTE	0,3 m
GRONDWATER NIVEAU	max. – 800

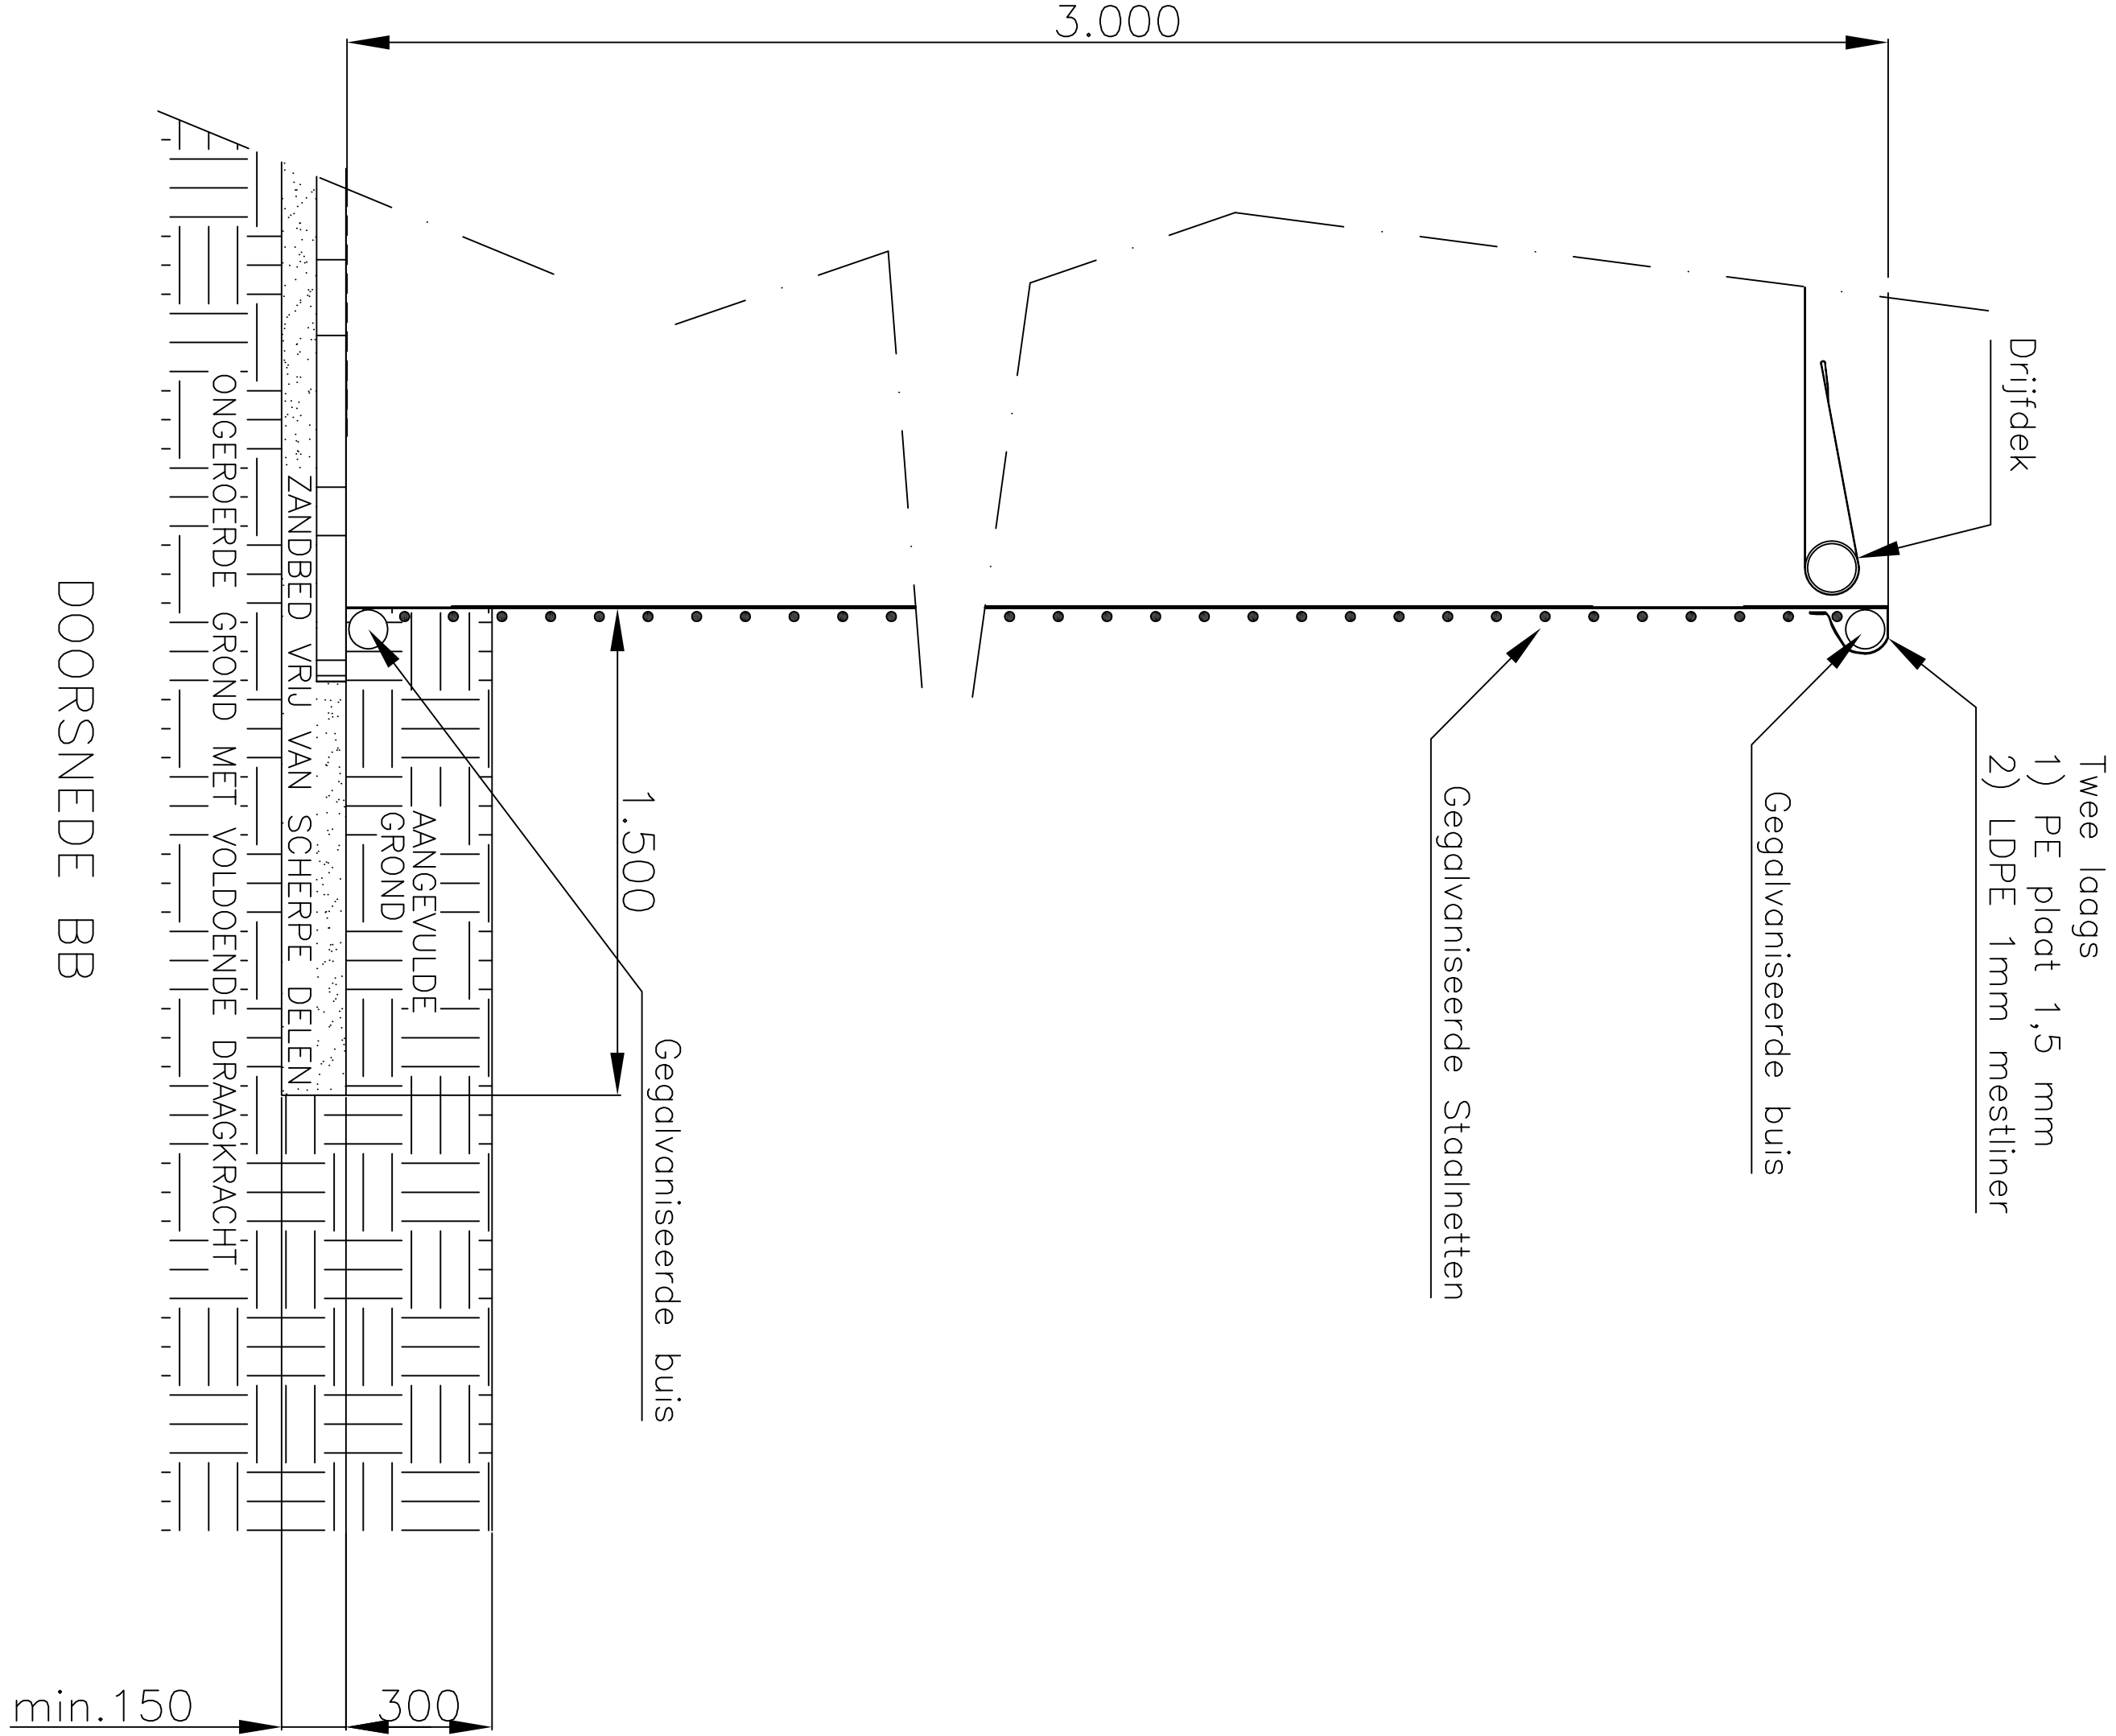

DOORSNEDE BB

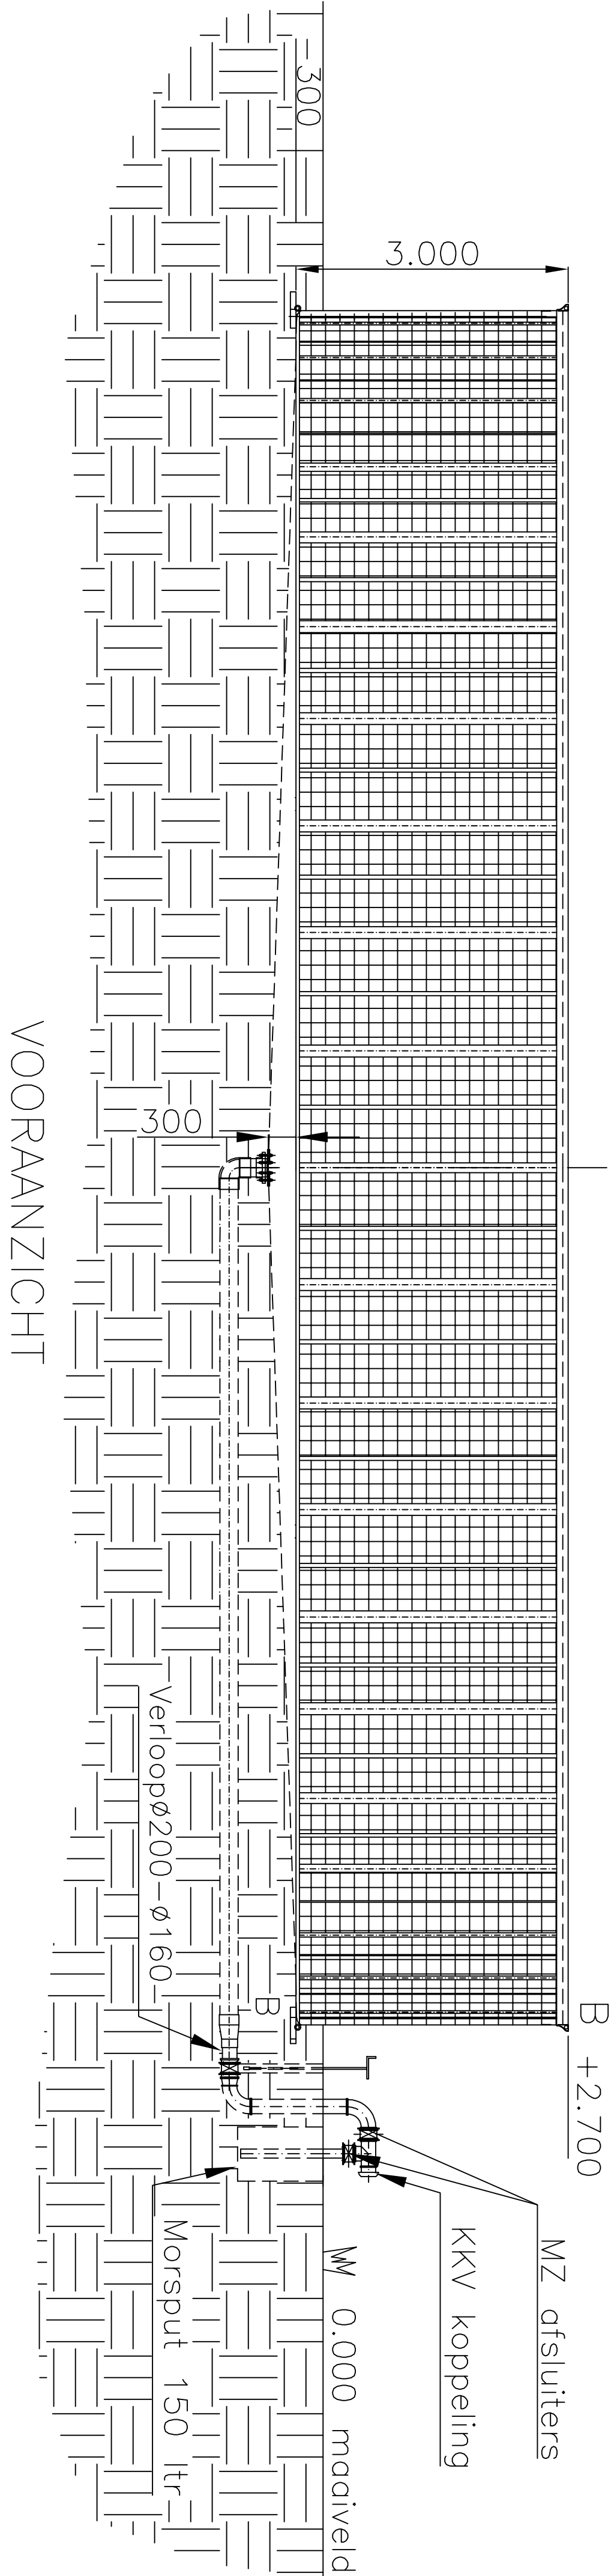

VOORANZICHT

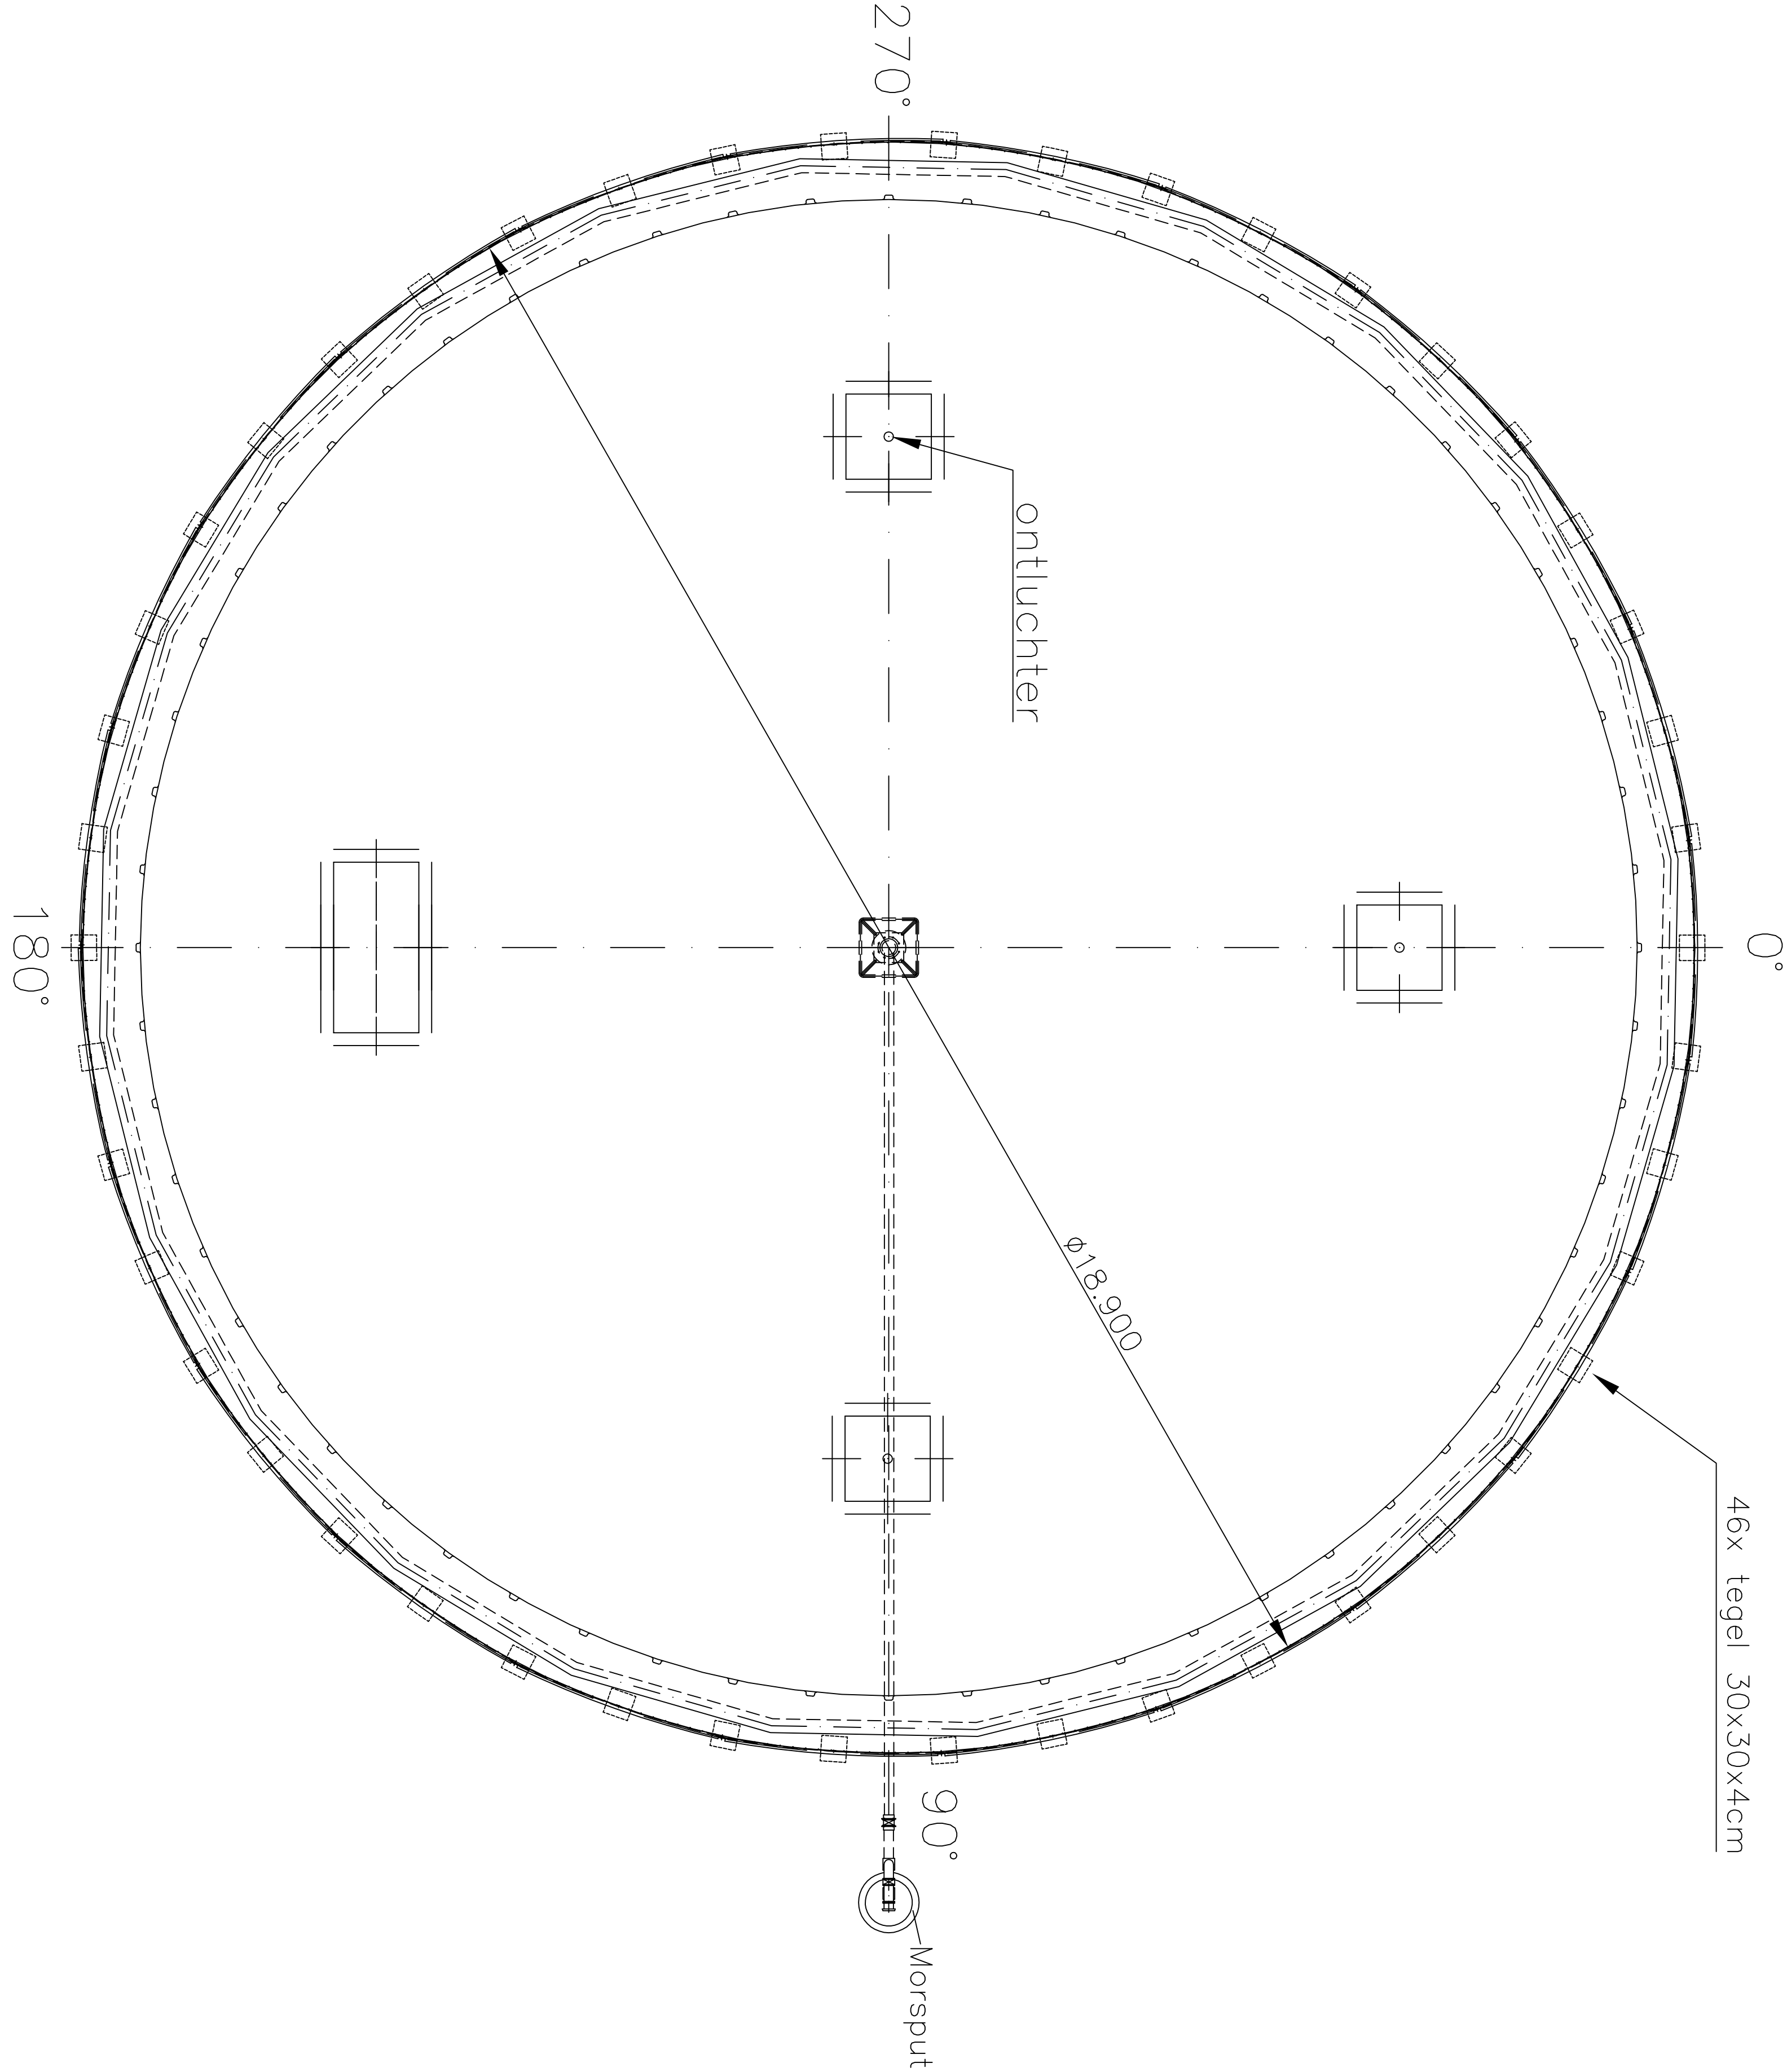

BOVENAANZICHT

publicatie-exemplaar ter visie
van 23 maart 2022 tot 4 mei 2022

a. De constructie (onderdelen) met bevestigingen en/of verankeringen o.a. worden worden uitgevoerd volgens berekeningsuitgangspunten van de verantwoordelijke hoofdconstructeur aan de hand van desbetreffende werktekeningen.
b. Door of namens de (hoofd)constructeur dient toezicht te worden gehouden op een juiste en volledige uitvoering van de betreffende constructies.
c. Eventueel geplaatste opmerkingen (behoorend bij het besluit) in berekeningen en/of op tekeningten dan wel aanwijzingen op het werk moeten worden nagekomen.
d. De vergoedinghouder dan wel zijn adviseur(s) en/of bouwer zijn verantwoordelijk voor het juist nakomen van de verleende omgevingsvergunning.
De Gemeente is niet verantwoordelijk.

Behoort bij het besluit van
Het College van gemeente leusden

d.d. 25-05-2022 nr. WABO-2021-345

H.W. de Graaf-Koelewijn

STAFAL	PROJECTIE	Noorm.	Datum:	Project:
1 : 50	Del.	JSI	07-05-2020	Middelen 19
Aanpak in mm	Geomet.	—	—	3831 SE Leusden.

PAS NETSilo 869 m³

PAS	PROJECT No.	60218
MESTOPSLAGSYSTEMEN	Tekening No.	60218-215-500
de (tek. 31 2020 AS) projectie met (031-285 058) (tek. 031-218 831)	Rev.	—