


Plan Buitenplaatsweg 1 Leusden

RG20231
14-06-2021




Voor/rechter gevel

RG20231
14-06-2021

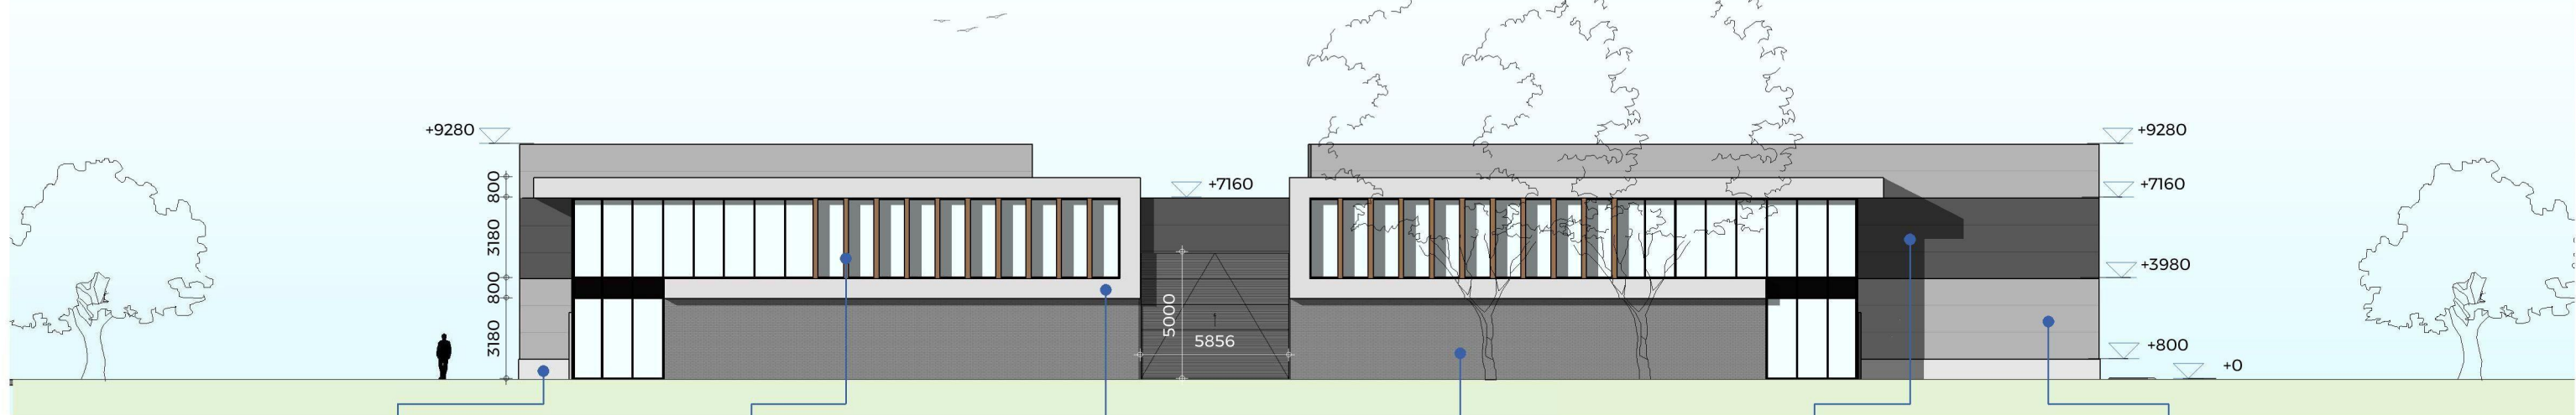


Voorgevel
1: 250

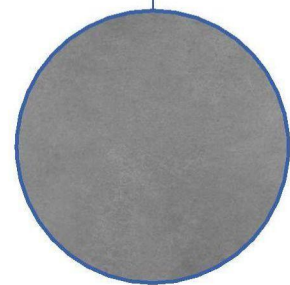

betonplint




houten lamellen

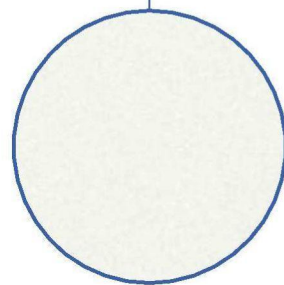


ALUCOBOND kader
104 Light Grey




bakstenen grijs
zwarte voeg

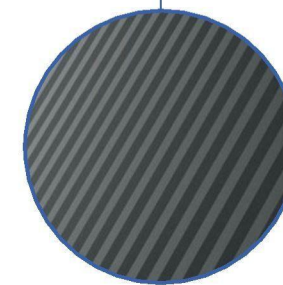


sandwichpanelen
kleur: Anthracite

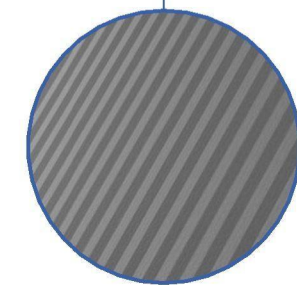


sandwichpanelen
kleur: Pure Grey

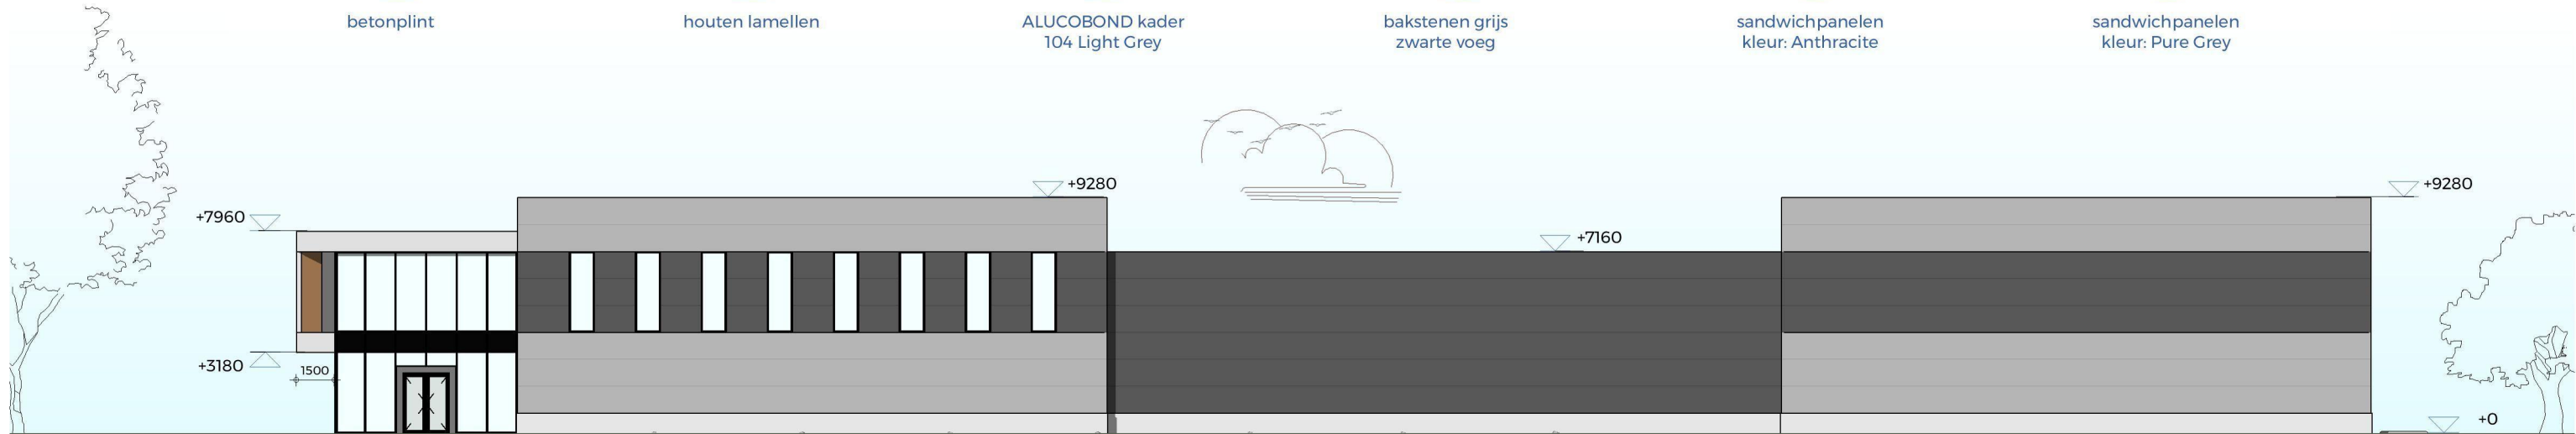

Rechterzijgevel
1: 250

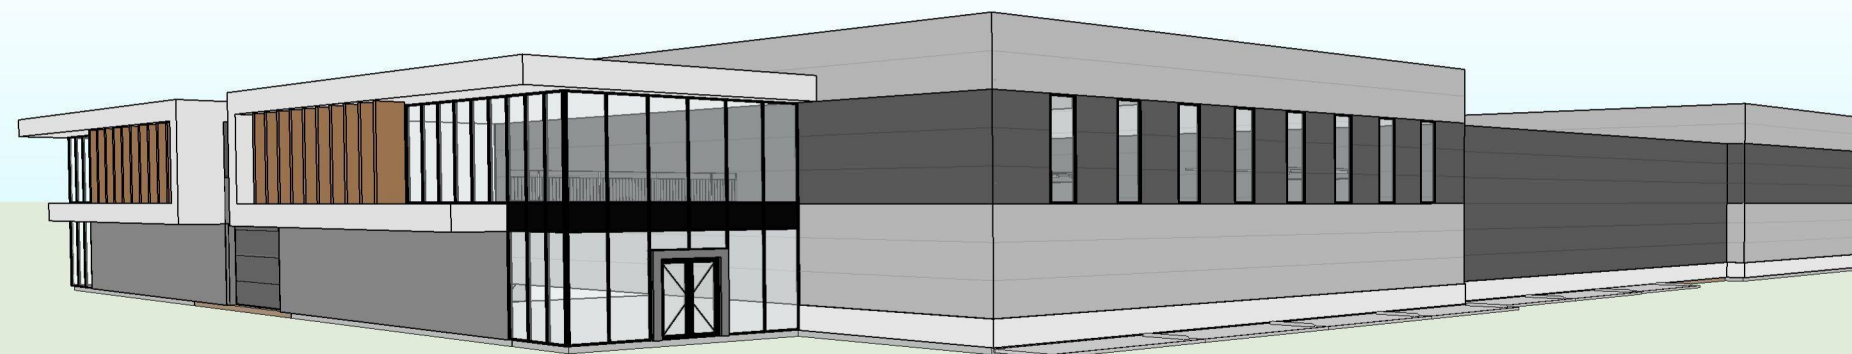


Achter/linker zijgevel

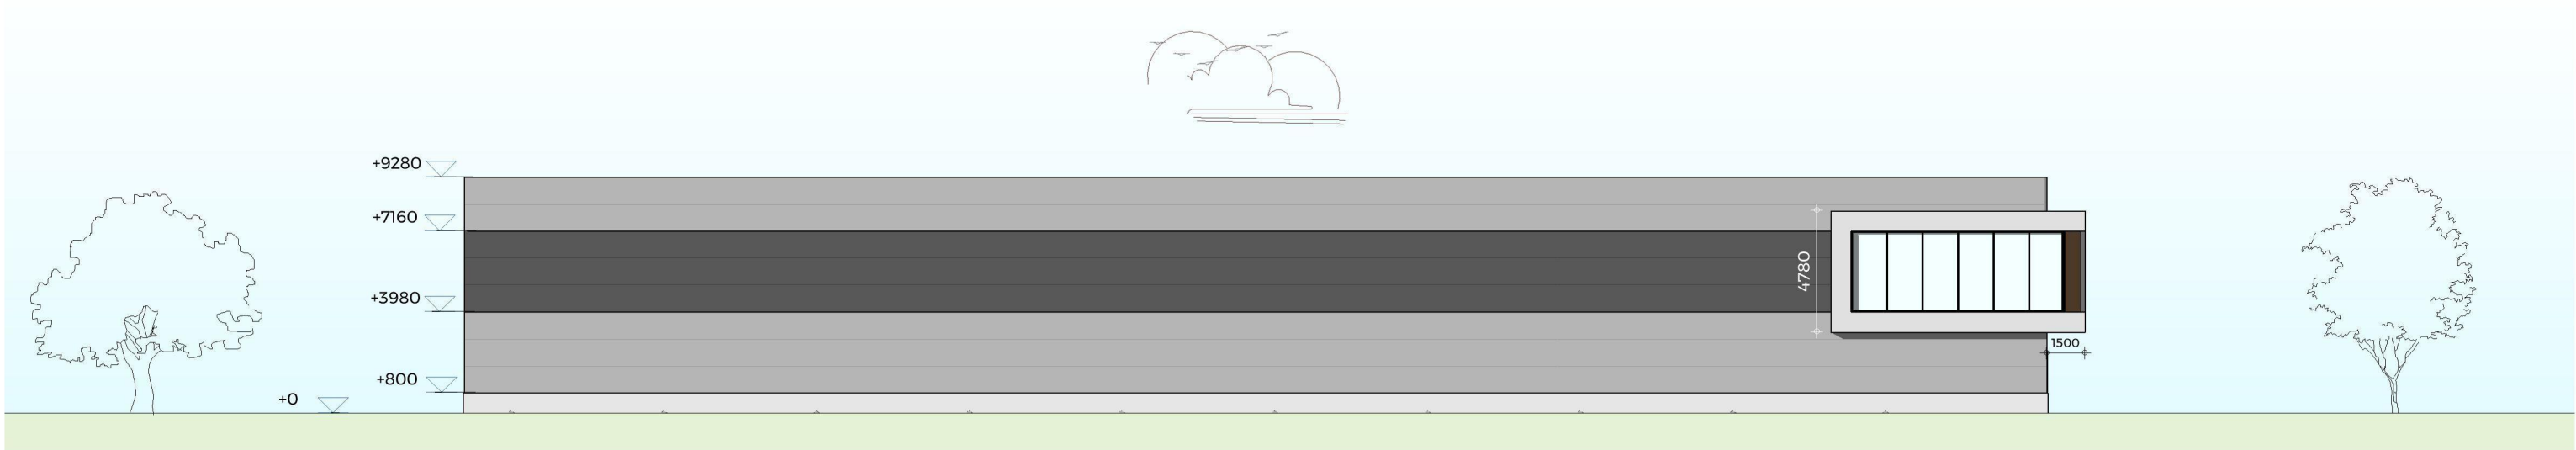



Achtergevel
1: 250



Linkerzijgevel
1: 250

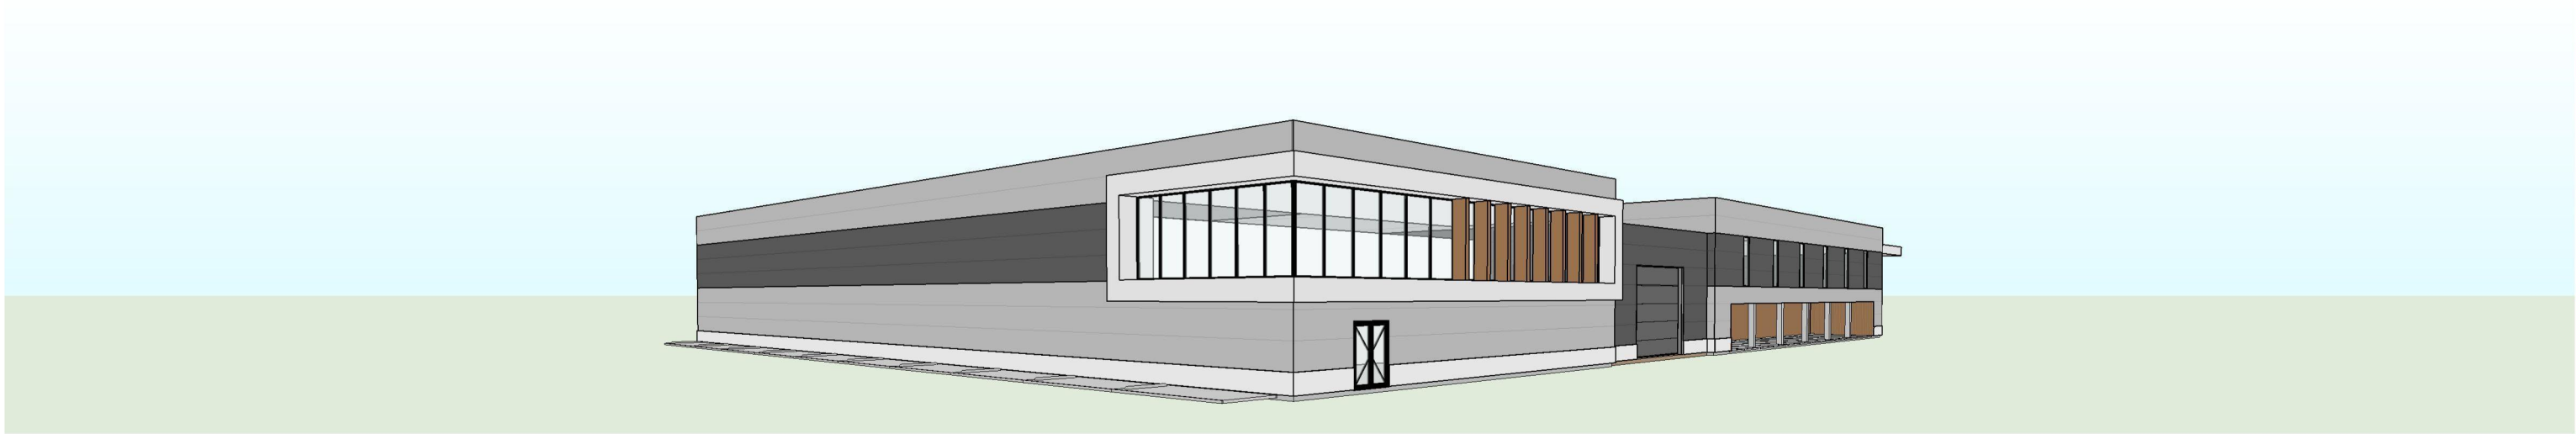





Begane grond, 1e verdieping

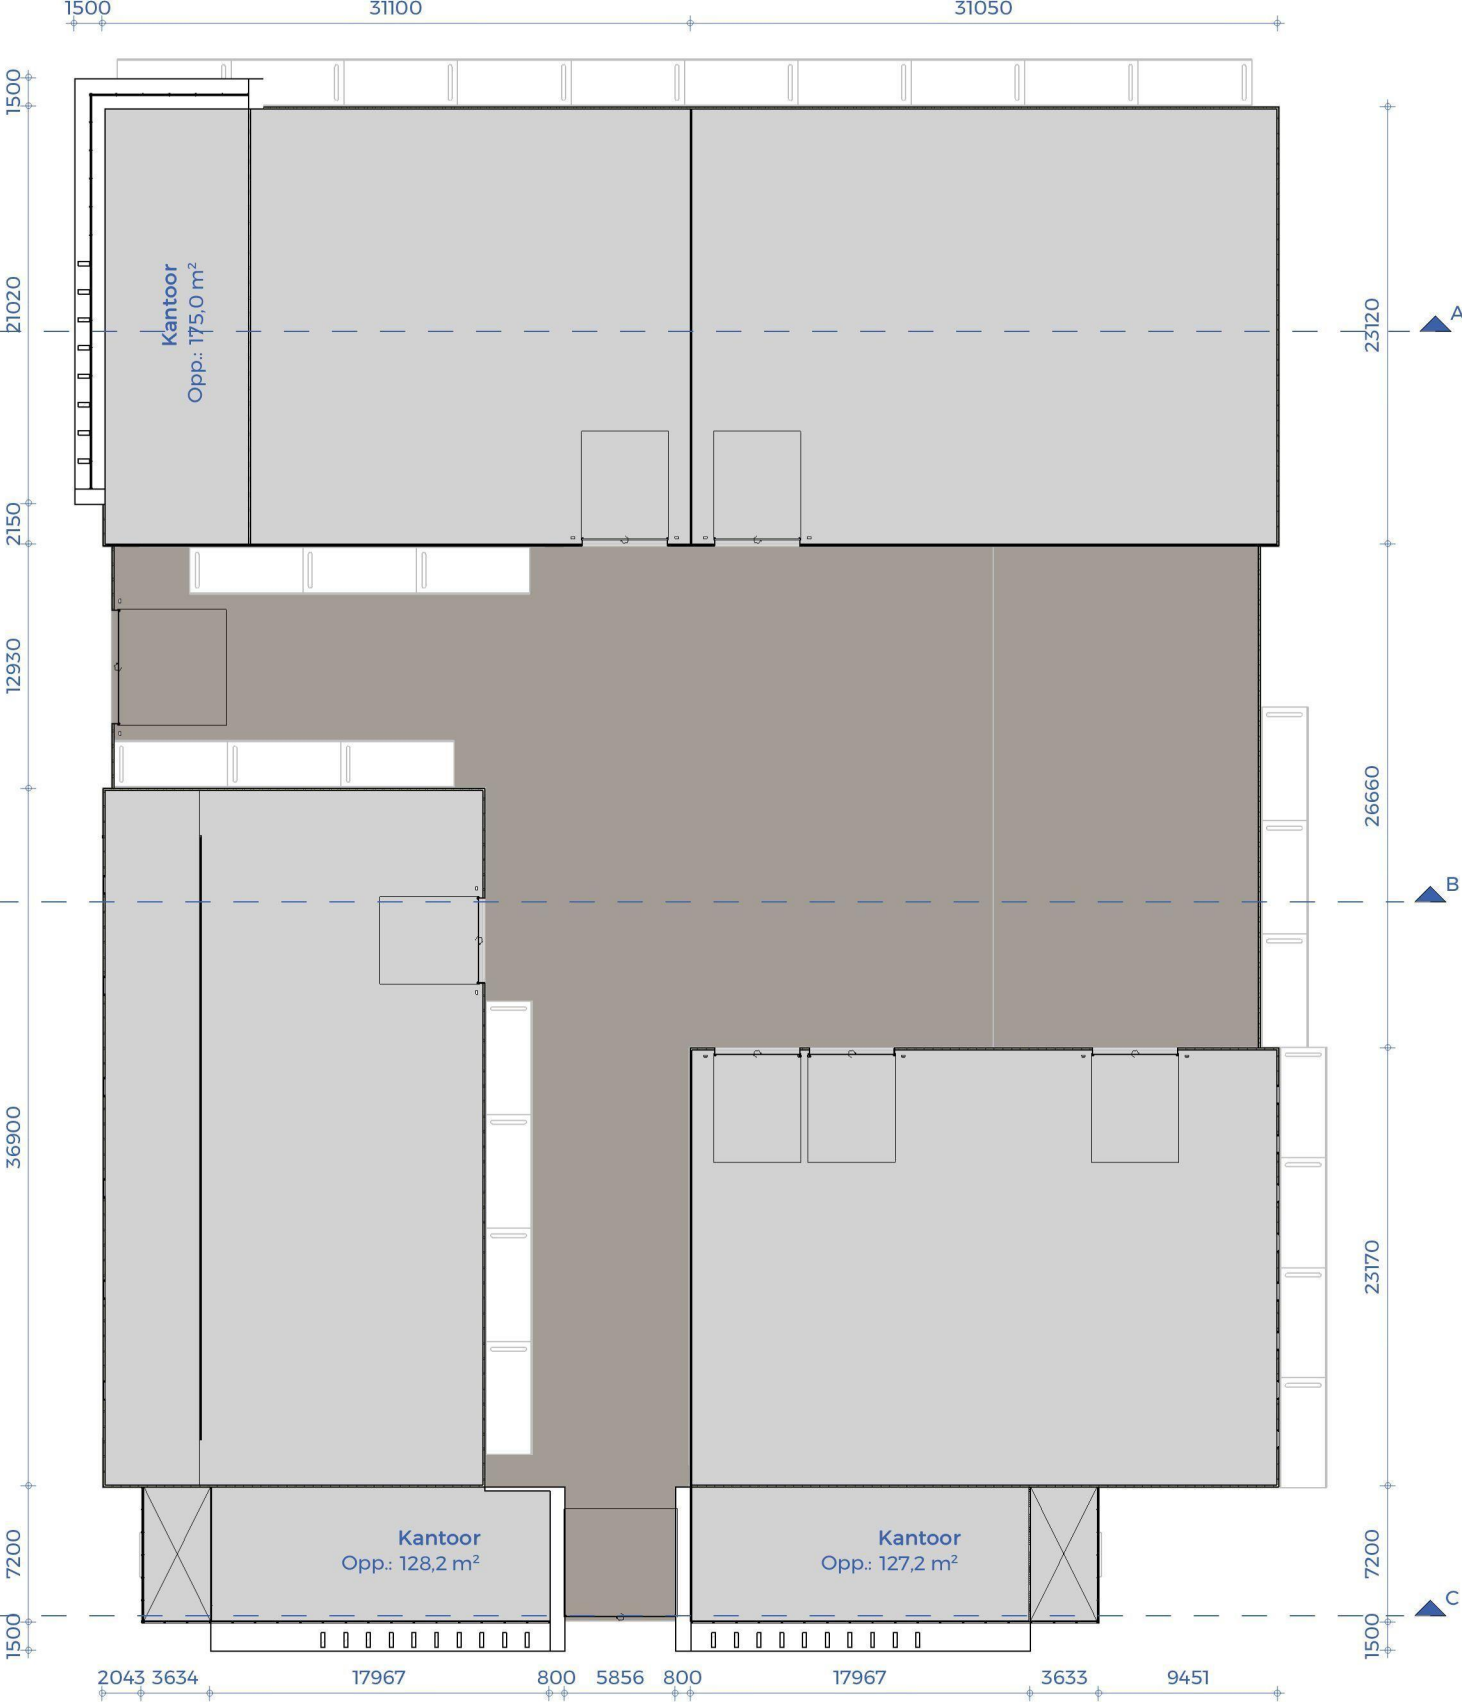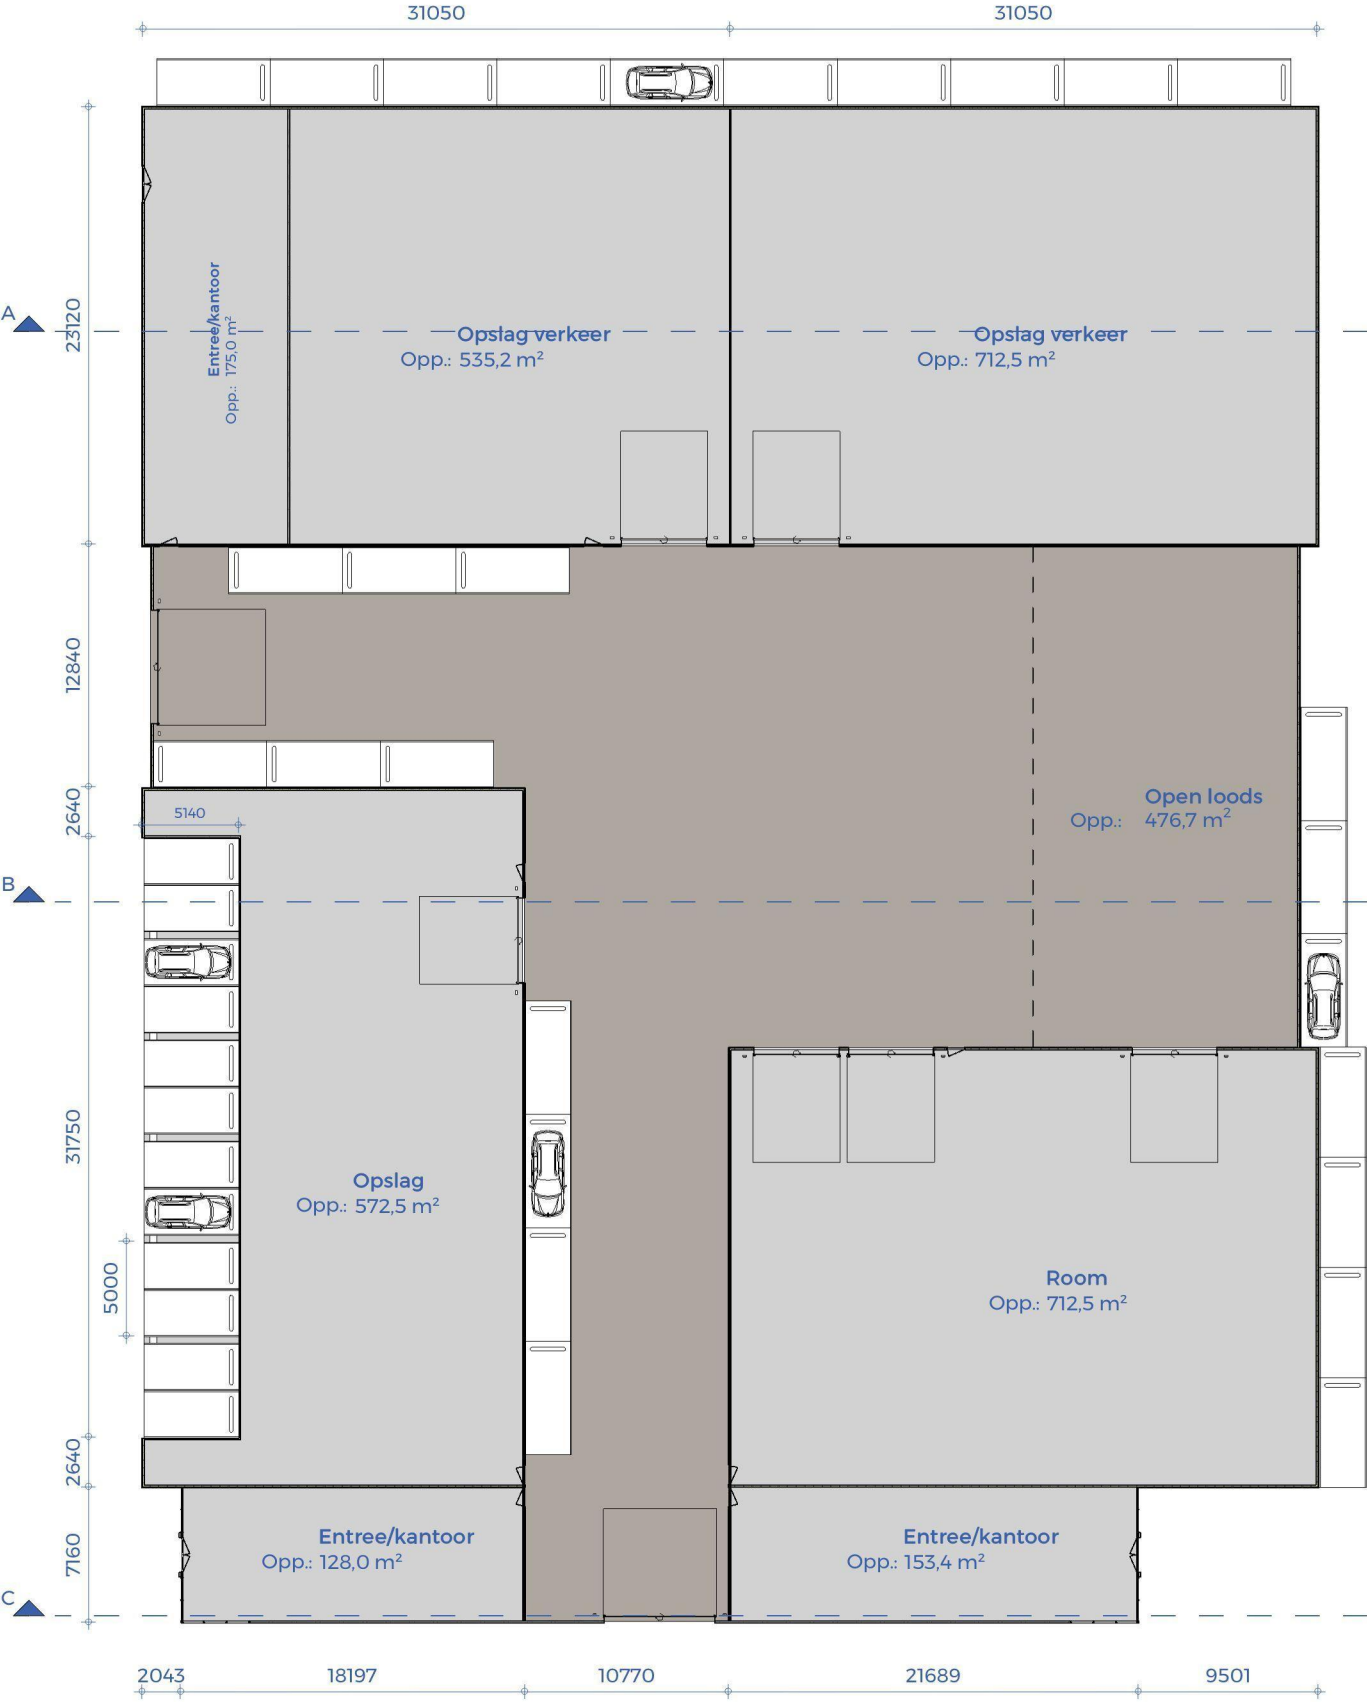


Begane grond
1: 400

1e Verdieping
1: 400

2e verdieping en doorsnedes

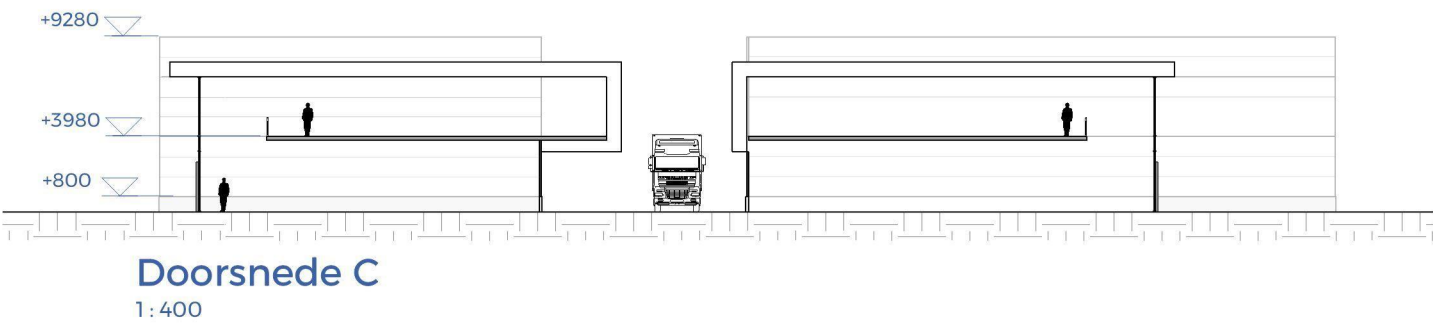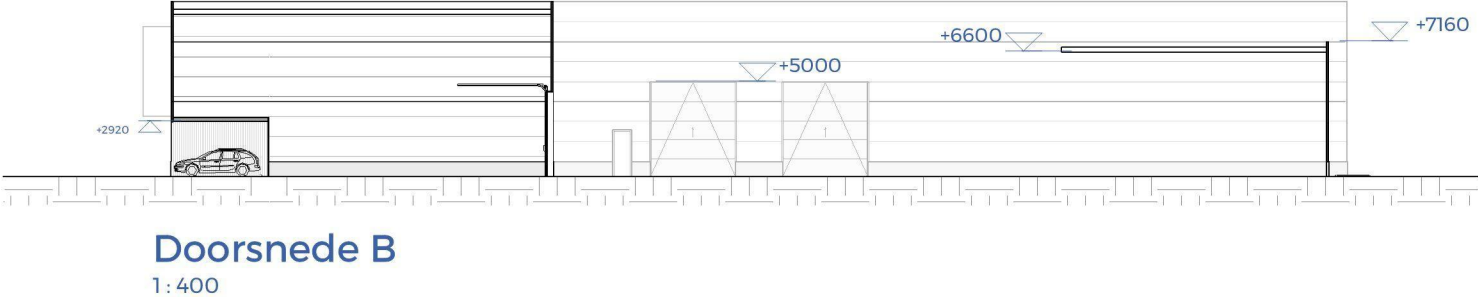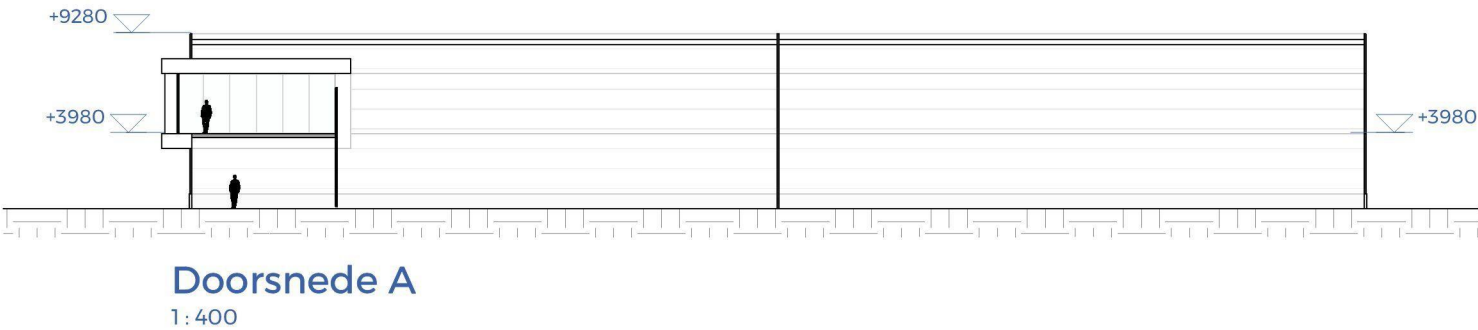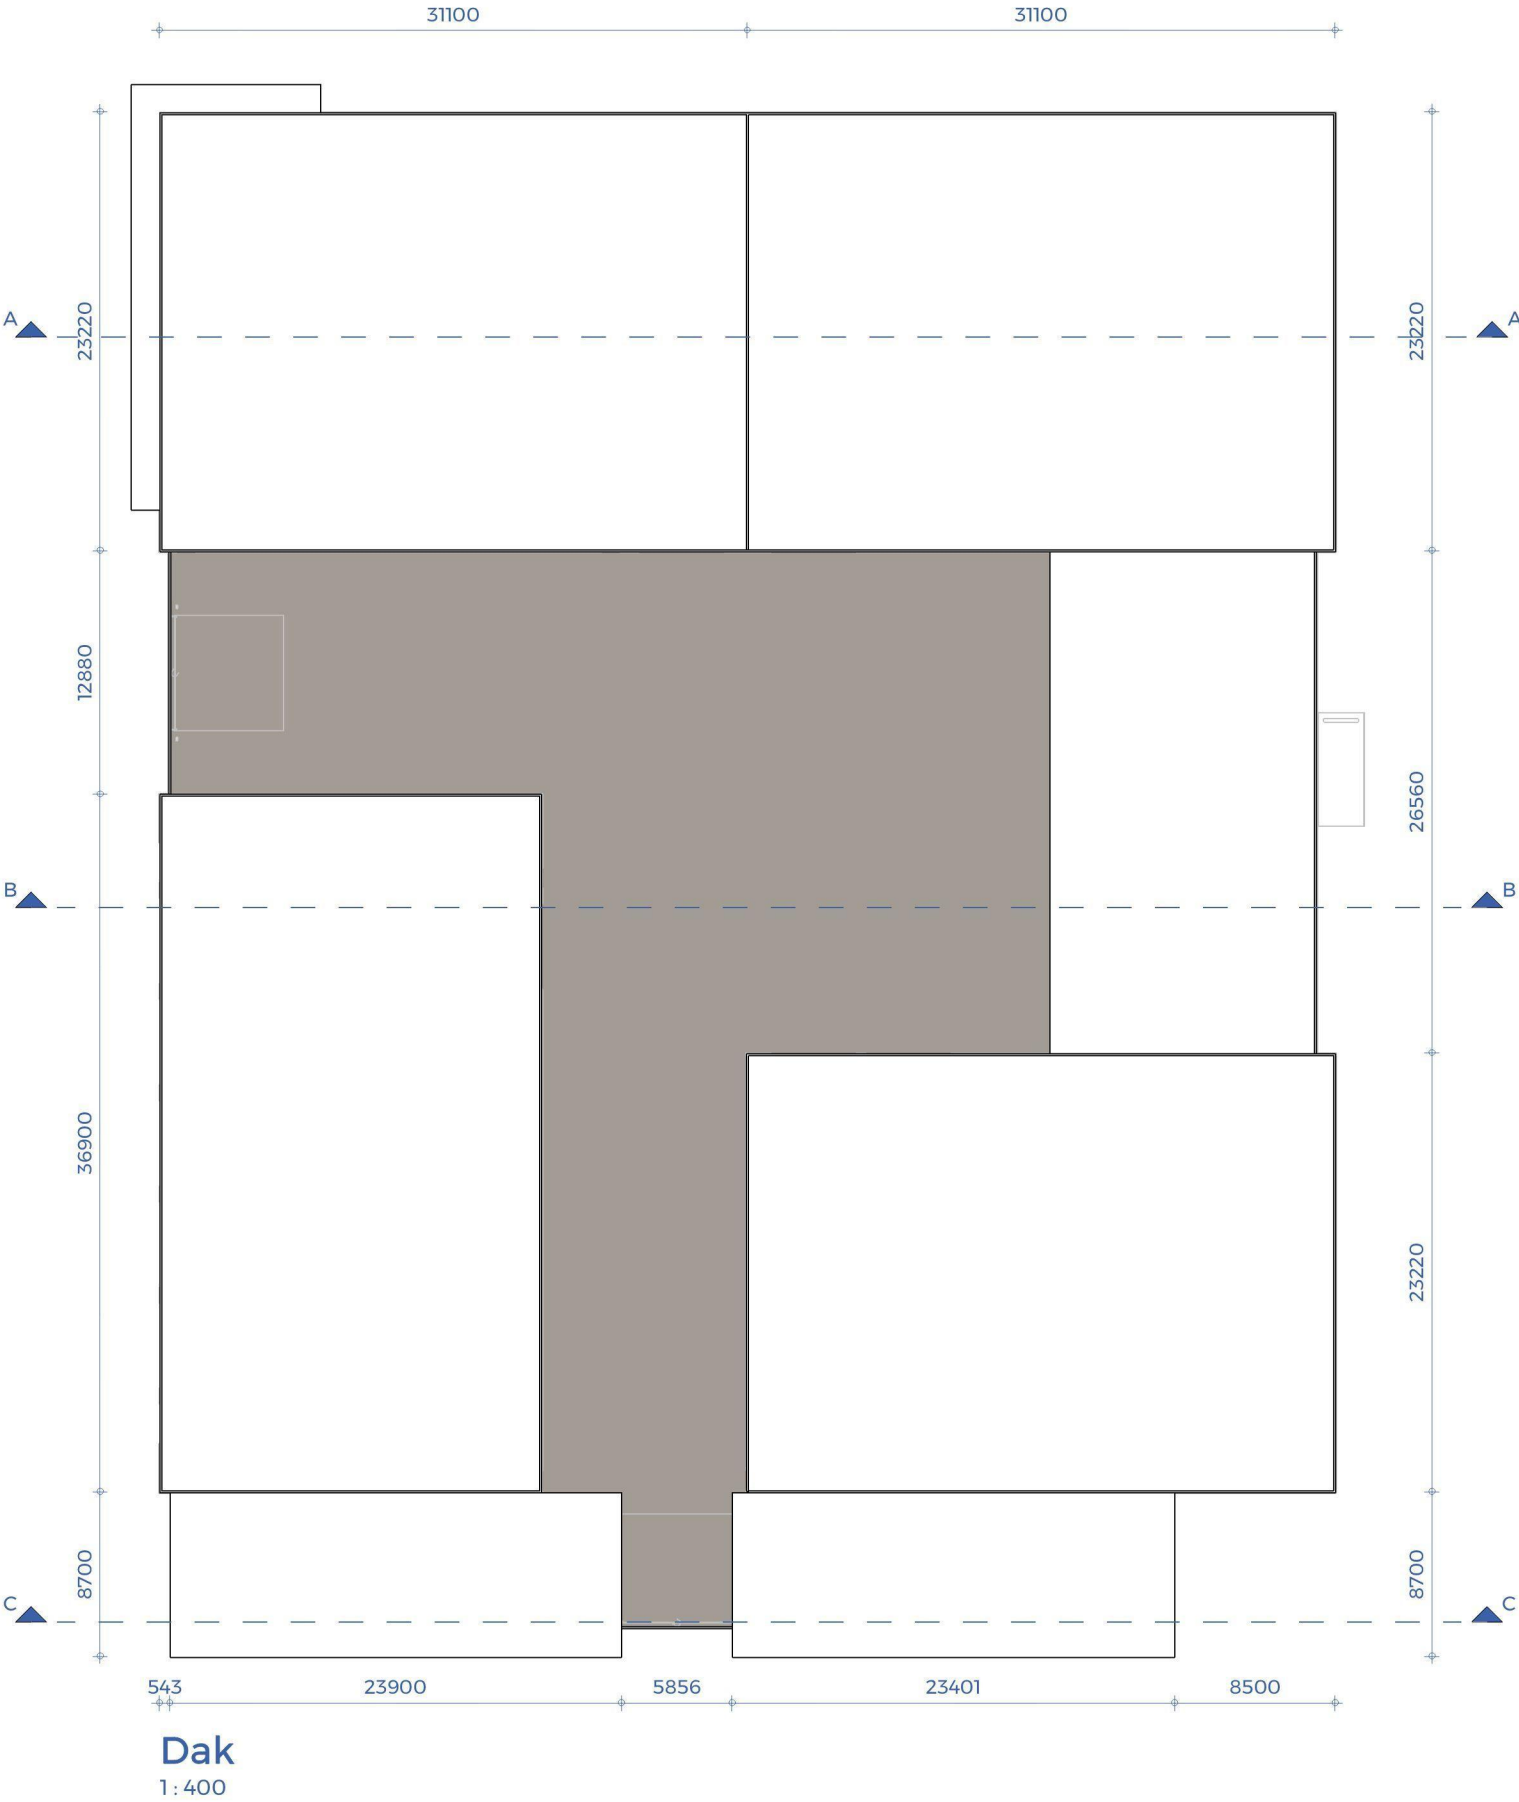

schaal: 1 : 1000

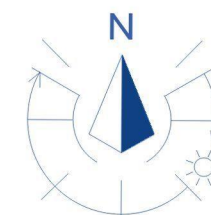

adres: Buitenplaatsweg 1
gemeente: Leusden
sectie: I
perceelnr.: Leusden I 2131

Impressie 1

RG20231
14-06-2021



Impressie 2

RG20231
14-06-2021



Impressie 3

RG20231
14-06-2021



Impressie 4

bomen verwijderen i.v.m. zichtbelemmering

