

RENVOOI RIOLERING

	omschrijving.	diameter.	gereduceerde diameter voor het staande deel
1.	wc	Ø 110 mm	
2.	fontein	Ø 40 mm	Ø 32 mm
3.	wasbak	Ø 50 mm	Ø 40 mm
4.	wasmachine	Ø 75 mm	Ø 50 mm
5.	doucheplug/ bad	Ø 75 mm	Ø 50 mm
6.	keuken	Ø 50 mm	Ø 40 mm
7.	vaatwasser	Ø 75 mm	Ø 50 mm
8.	afvoer cv/ warmtepomp	Ø 50 mm	Ø 40 mm
9.	standleiding vuil water	Ø 110/ 125 mm	
10.	mechanische ventilatie	Ø n.t.b.	
11.	ontluchting standl.	Ø 110 mm	
12.	afvoeren WTW	Ø n.t.b.	
13.	afvoer hwa	Ø n.t.b.	
14.	invoeren Nuts	Ø vlgs. opgave Nuts	
15.	ontstopningsstuk	Ø n.t.b.	
16.	afvoerputje/ uitstort	Ø 75 mm	Ø 50 mm
17.	mech. vent. keuken	Ø n.t.b.	

zie voorwaarden
omgevingsvergunning



- a.De constructie(onderdelen) met bevestigingen en/of verankeringen c.a. moeten worden uitgevoerd volgens
-berekeningsuitgangspunten van de verantwoordelijke hoofdconstructeur aan de hand van duidelijke werktekeningen.
-De Omgevingsvergunning.
-Bouwbesluit 2012 en de Gemeentelijke Bouwverordening.
- b.Door of namens de (hoofd)constructeur dient toezicht te worden gehouden op een juiste en zorgvuldige uitvoering van de betreffende constructies.
- c.Eventueel geplaatste opmerkingen (behorend bij het Besluit) in berekening(en) en/of op tekening(en) dan wel aanwijzingen op het werk moeten worden nagekomen.
- d.De vergunninghouder dan wel zijn adviseur(s) en/of bouwer zijn verantwoordelijk voor het juist nakomen van de verleende omgevingsvergunning.
De Gemeente is niet verantwoordelijk


project:
10 appartementen Reijershof
Biezenkamp 2,3831 JA Leusden

get.  blad:
schaal: 1:100
datum: 30-06-2022
2019
03 C00

omschrijving:
bouwaanvraag tekeningen
technische plattegronden


b.
c. Pelmolenhof 6
3833 KV Leusden
d. telefoon 033 494 77 33
e. email:
f. @kpnmail.nl



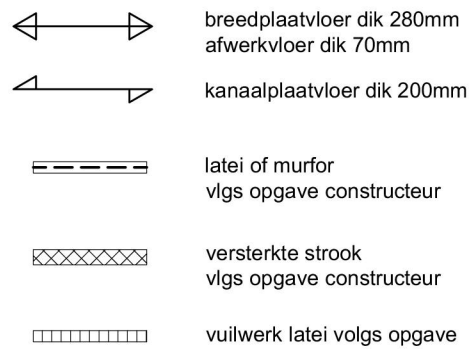


Blad;

C2

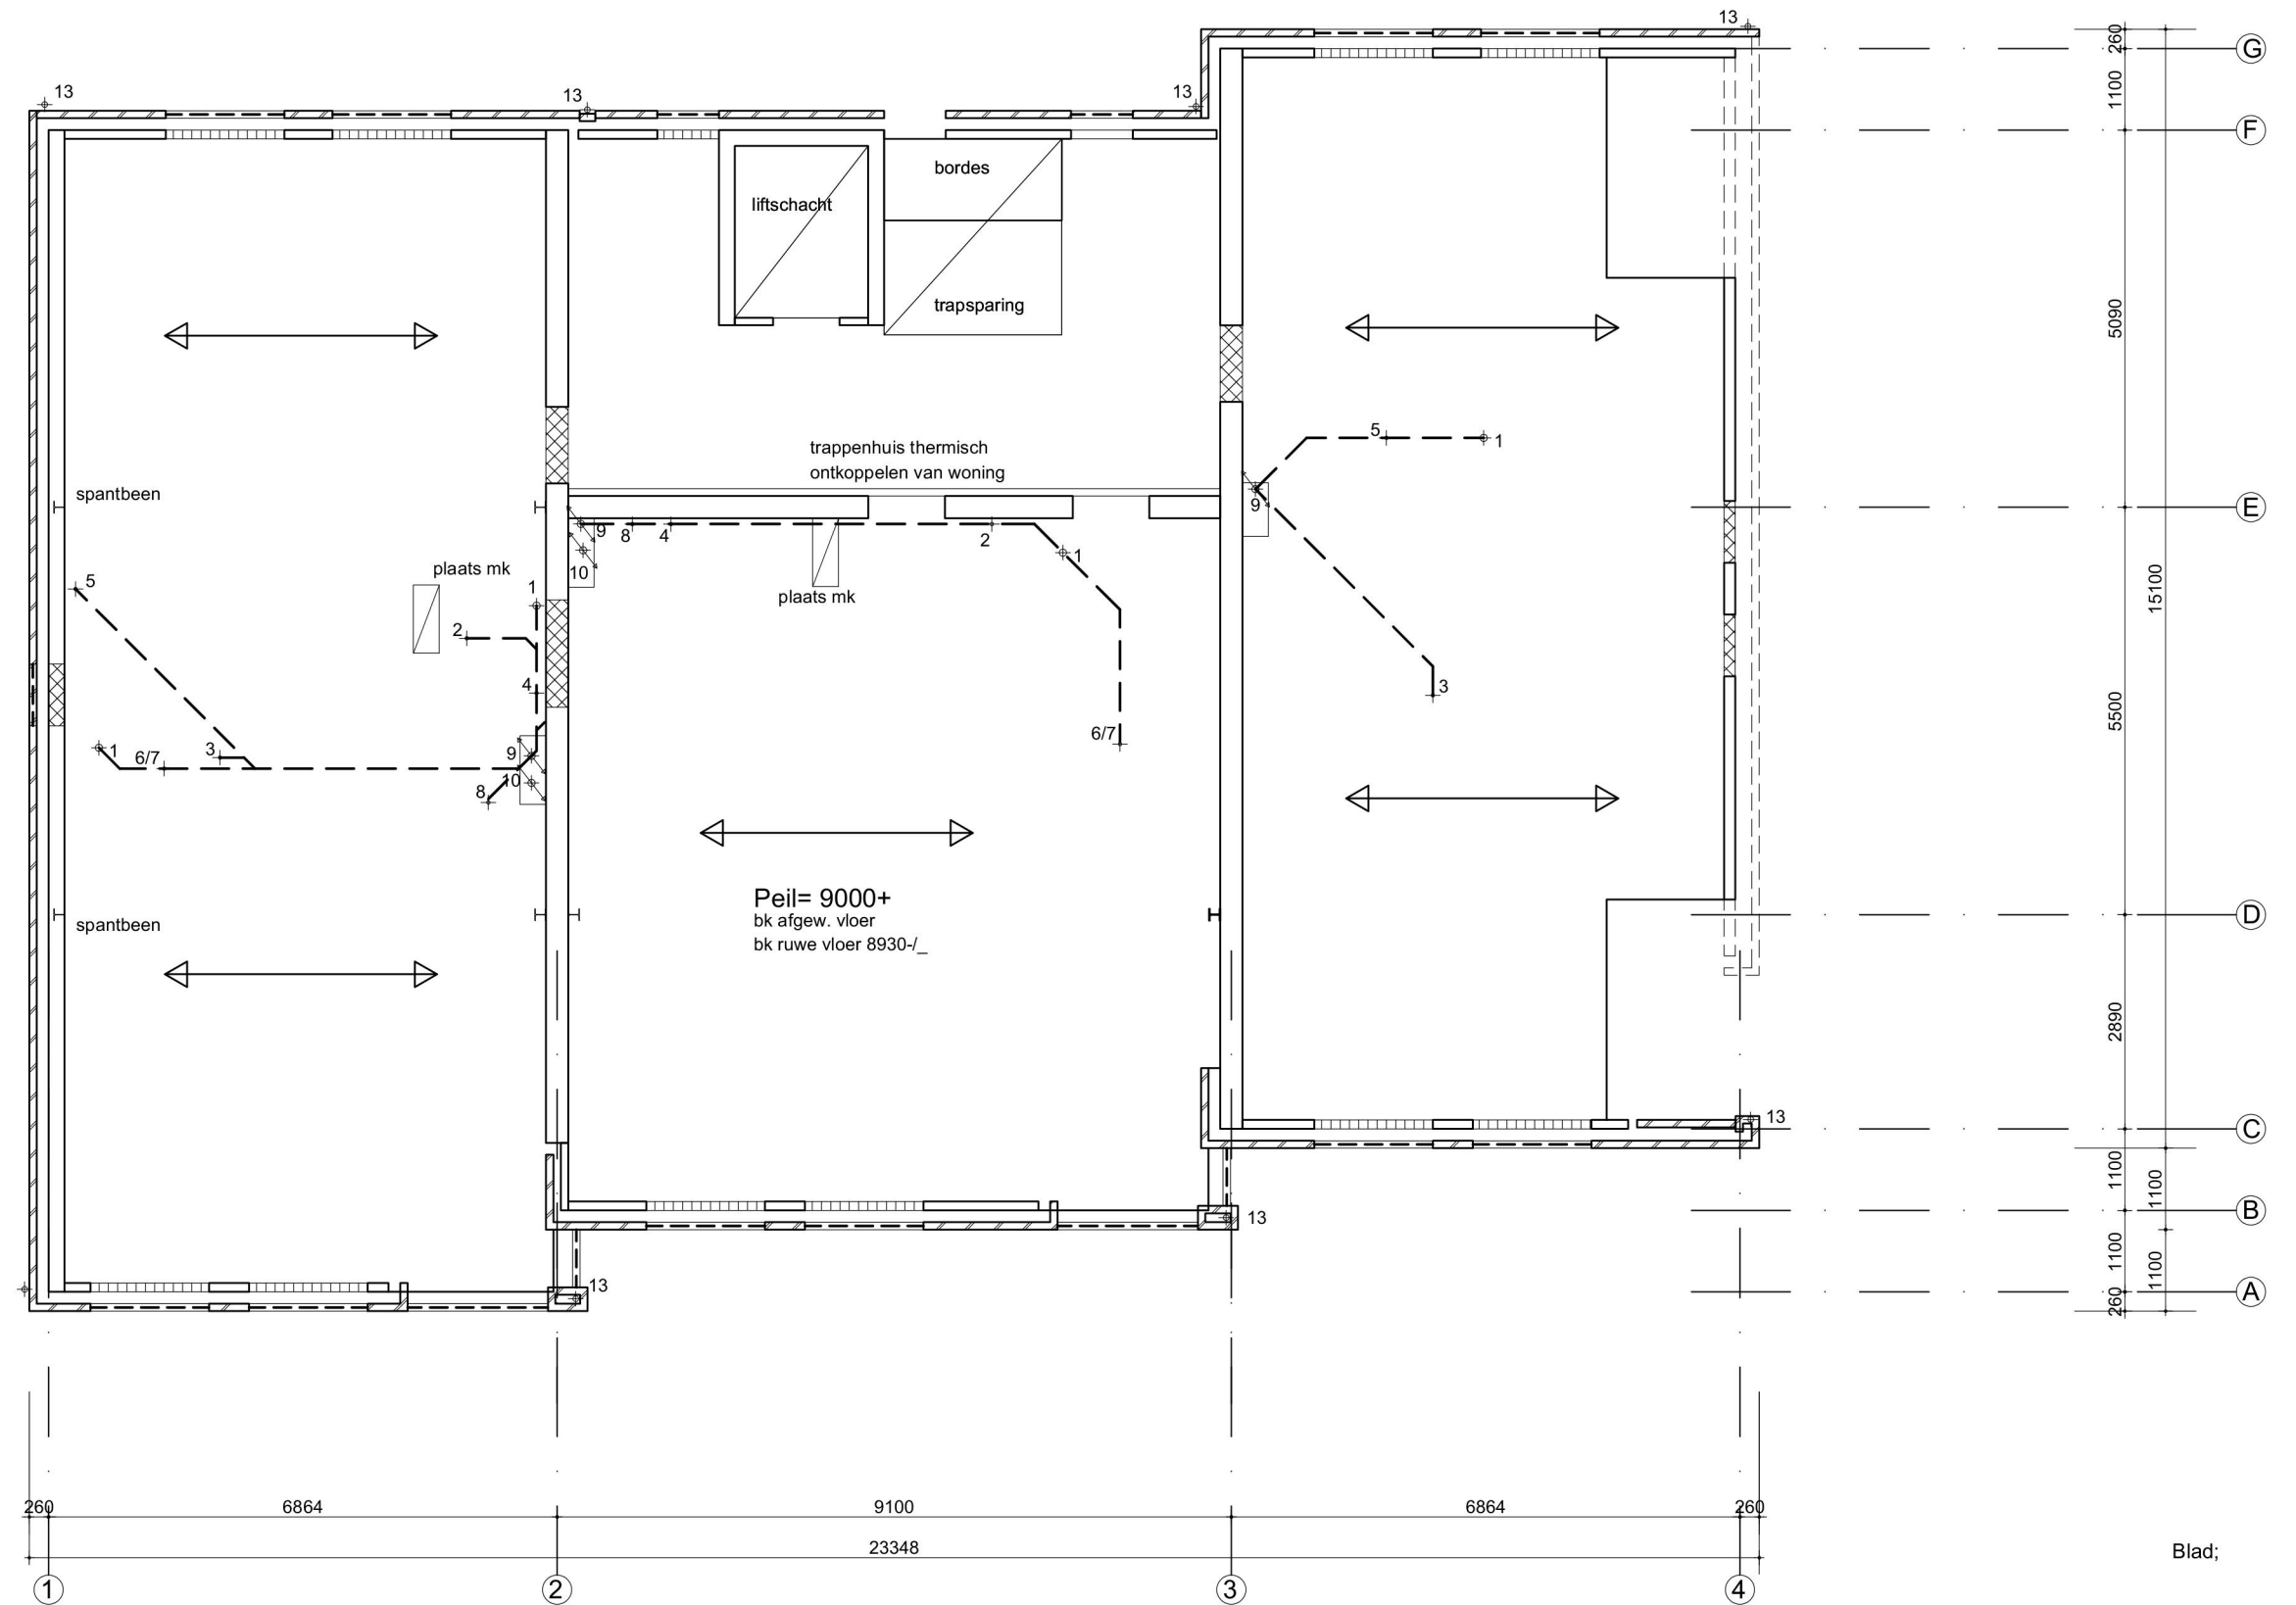


Blad;

C4

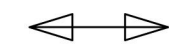


geïsoleerde dakelementen
 $R_c = 6.3 \text{ m}^2 \text{ K/W}$
met keramische dakpannen

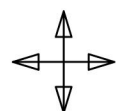

geïsoleerde platdakelementen
 $R_c = 6.3 \text{ m}^2 \text{ K/W}$
met kunststof dakbedekking



latei of murfor
vlg. opgave constructeur

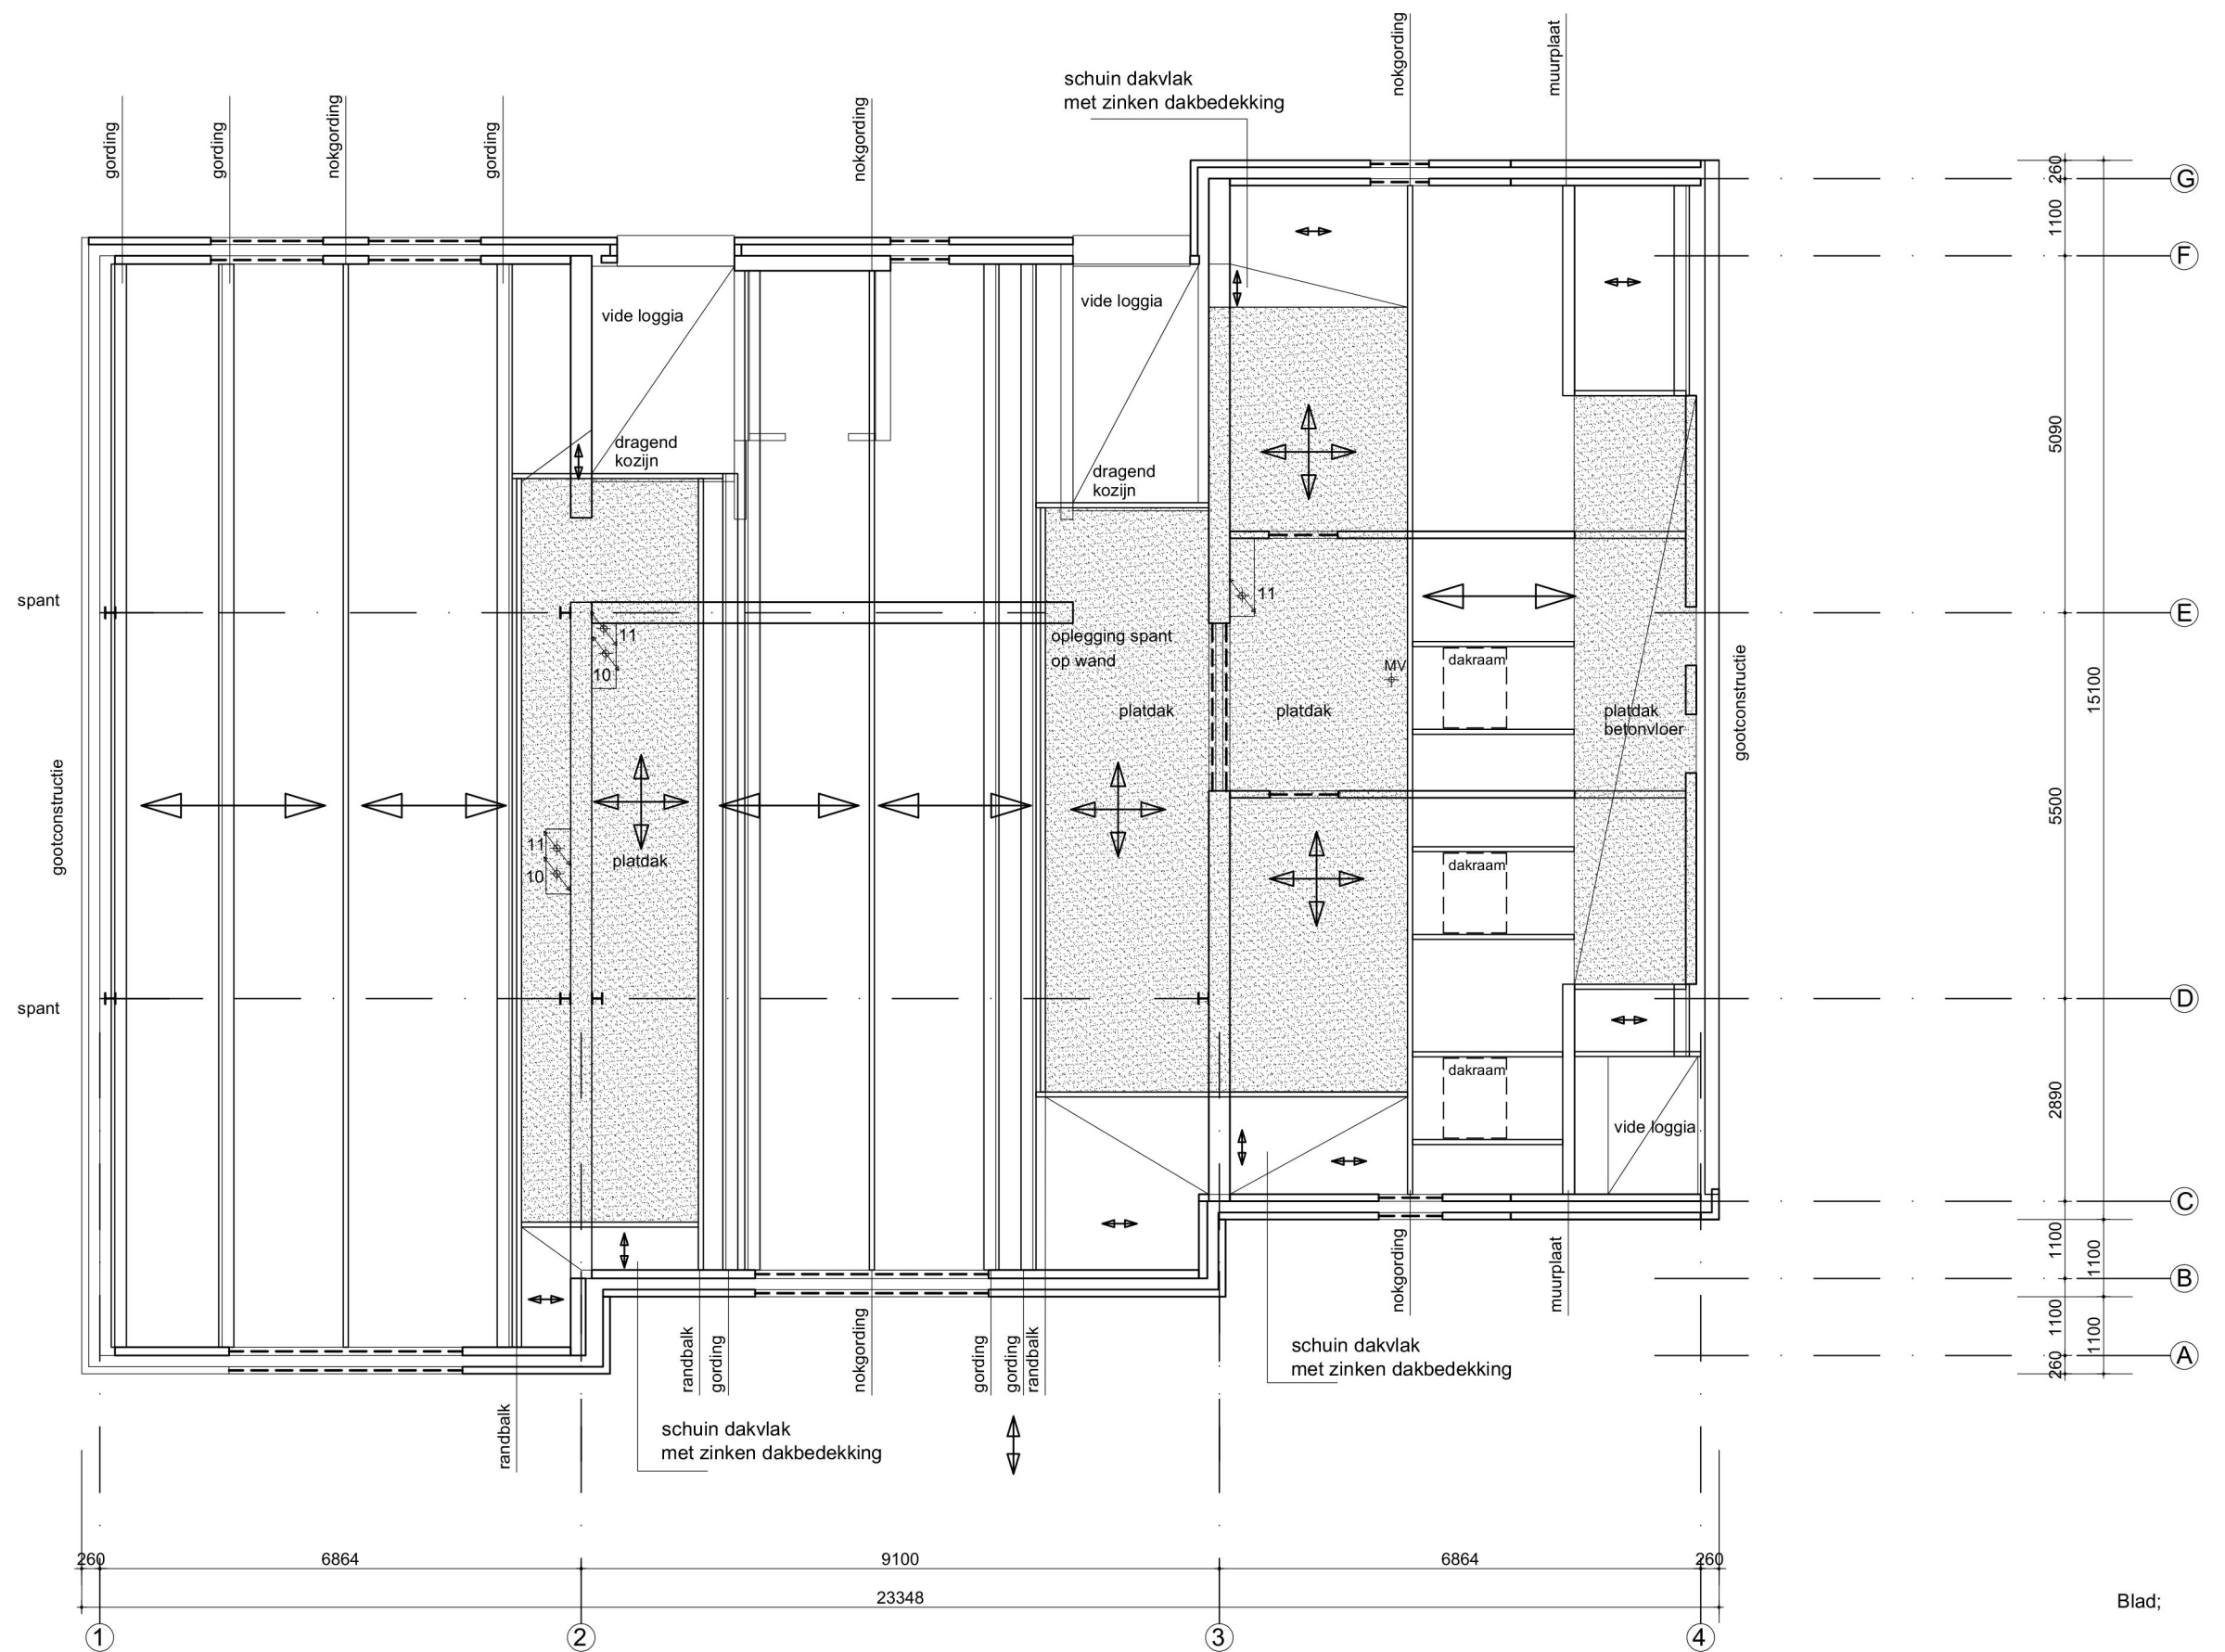

kapplan