

zie voorwaarden
omgevingsvergunning



- a. De constructie (onderdelen) met bevestigingen en/of verankeringen c.a. moeten worden uitgevoerd volgens
-berekenningsuitgangspunten van de verantwoordelijke hoofdconstructeur aan de hand van duidelijke werktekeningen.
-De Omgevingsvergunning.
-Bouwbesluit 2012 en de Gemeentelijke Bouwverordening.
- b. Door of namens de (hoofd)constructeur dient toezicht te worden gehouden op een juiste en zorgvuldige uitvoering van de betreffende constructies.
- c. Eventueel geplaatste opmerkingen (behorend bij het Besluit) in berekening(en) en/of op tekening(en) dan wel aanwijzingen op het werk moeten worden nagekomen.
- d. De vergunninghouder dan wel zijn adviseur(s) en/of bouwer zijn verantwoordelijk voor het juist nakomen van de verleende omgevingsvergunning.
De Gemeente is niet verantwoordelijk

project:
10 appartementen Reijershof
Biezenkamp 2, 3831 JA Leusden

omschrijving:
bouwaanvraag tekeningen
principe details

get. 
schaal: 1:5
datum: 30-06-2022
gew. a.


b.
c.
d.
e.
f.


werk: blad:
2019
03 **D00**


Pelmolenhof 6
3833 KV Leusden
telefoon 033 494 77 33
email: 


Jaap den Hartog


tekenbureau voor
DESIGN & ARCHITECTUUR

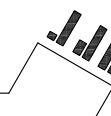

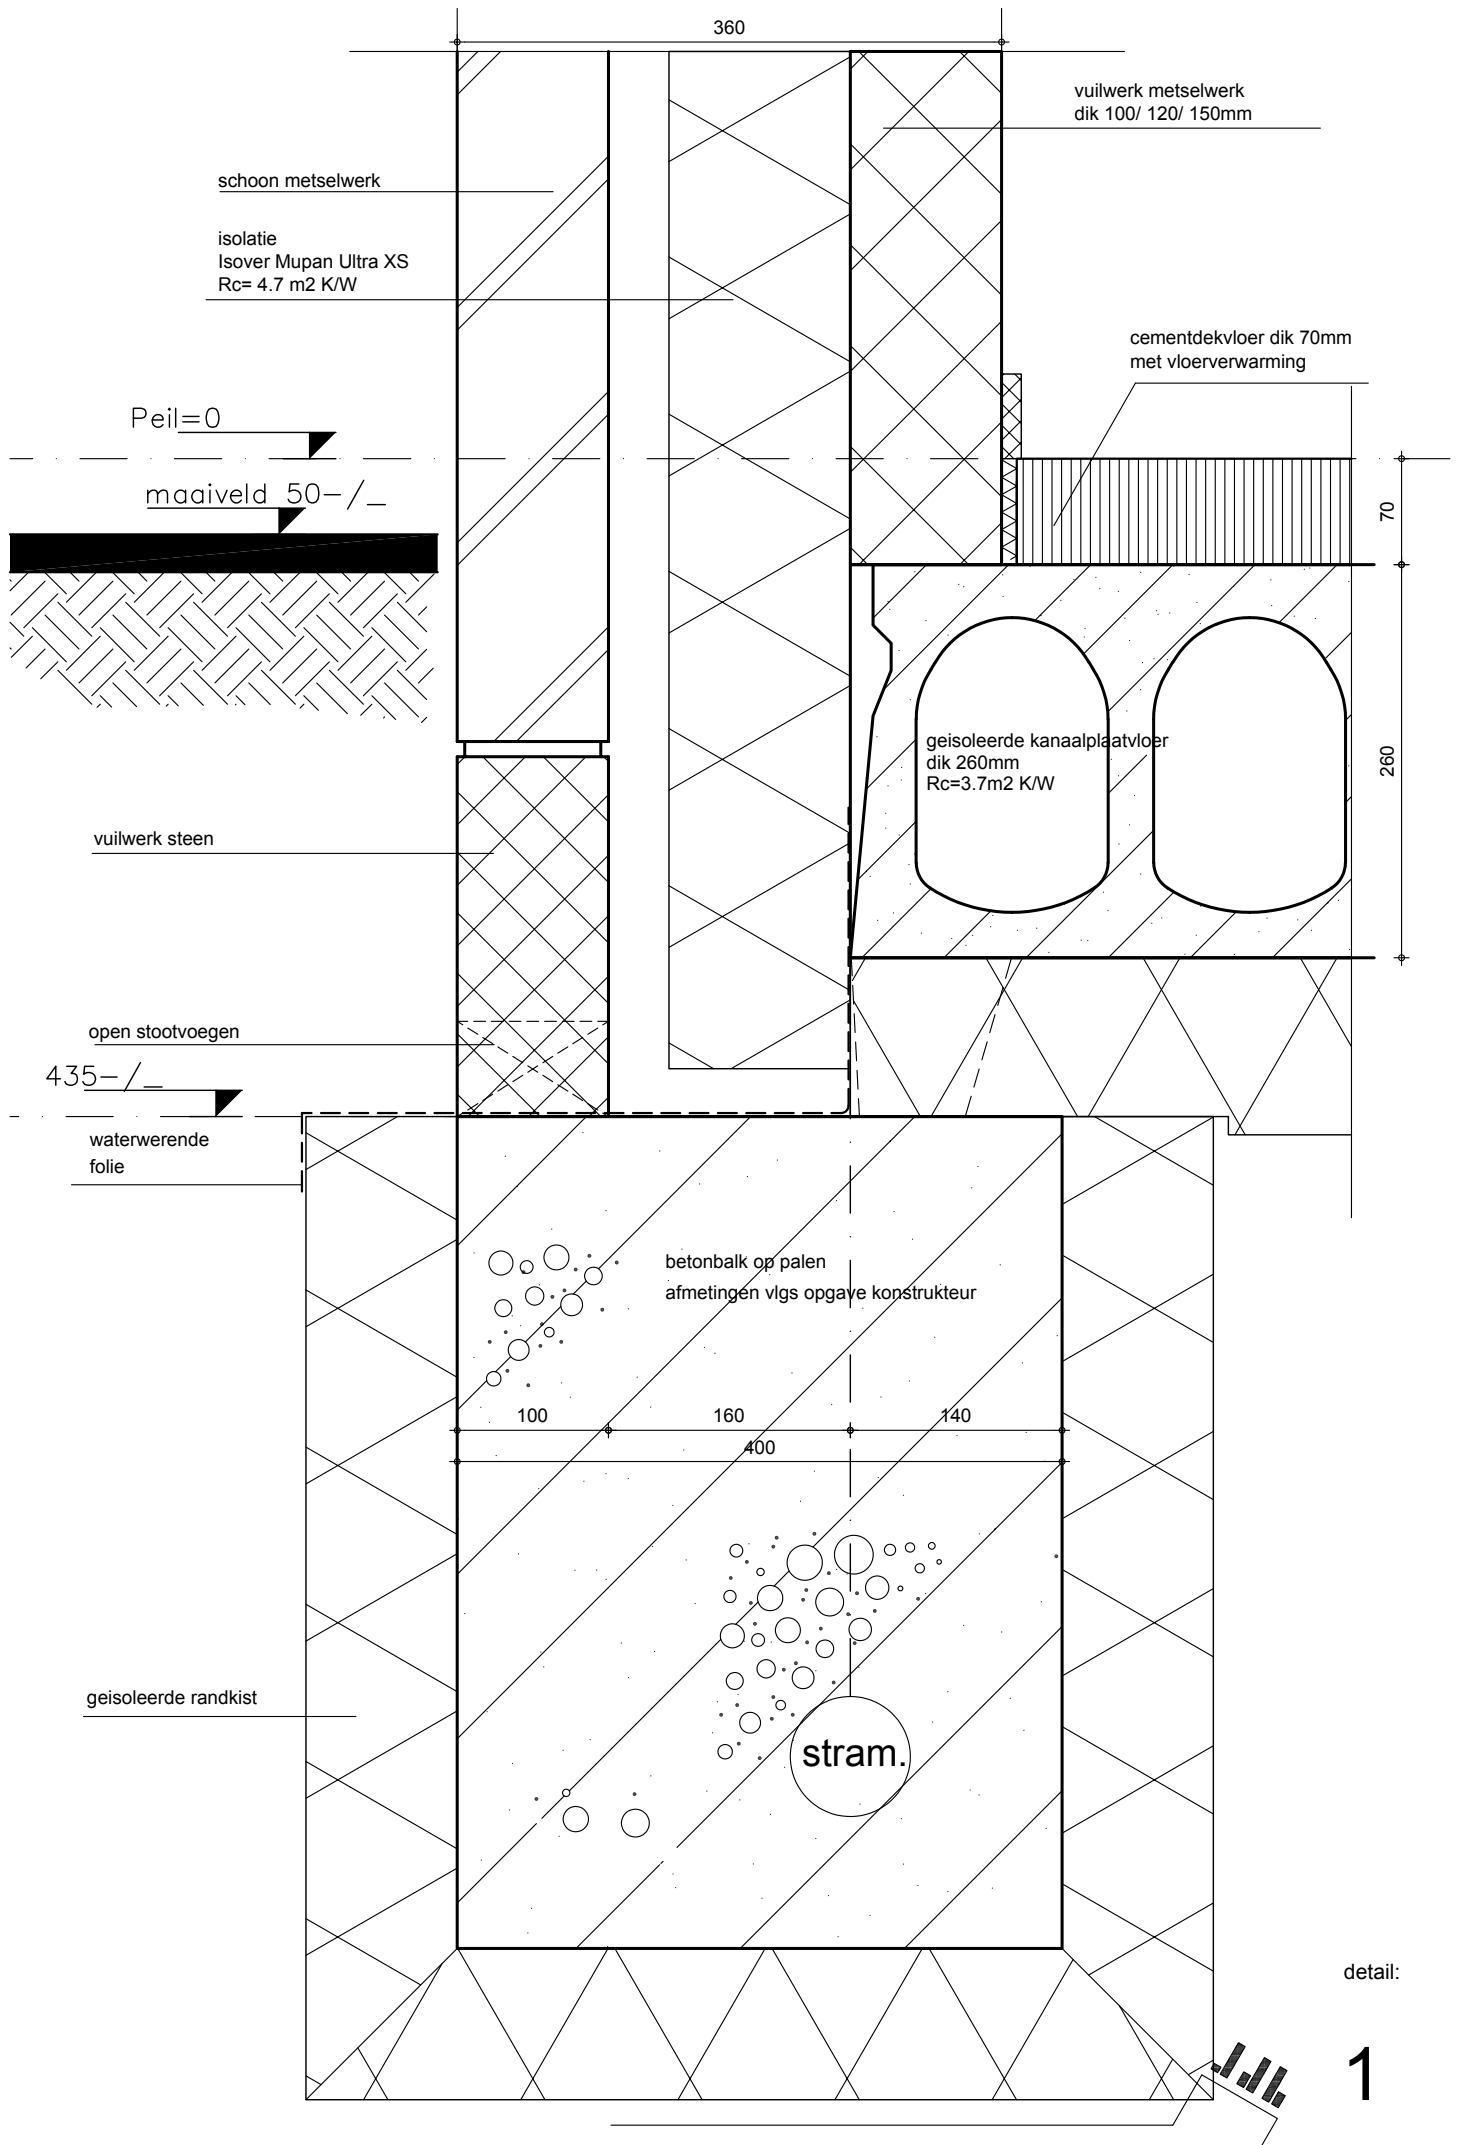

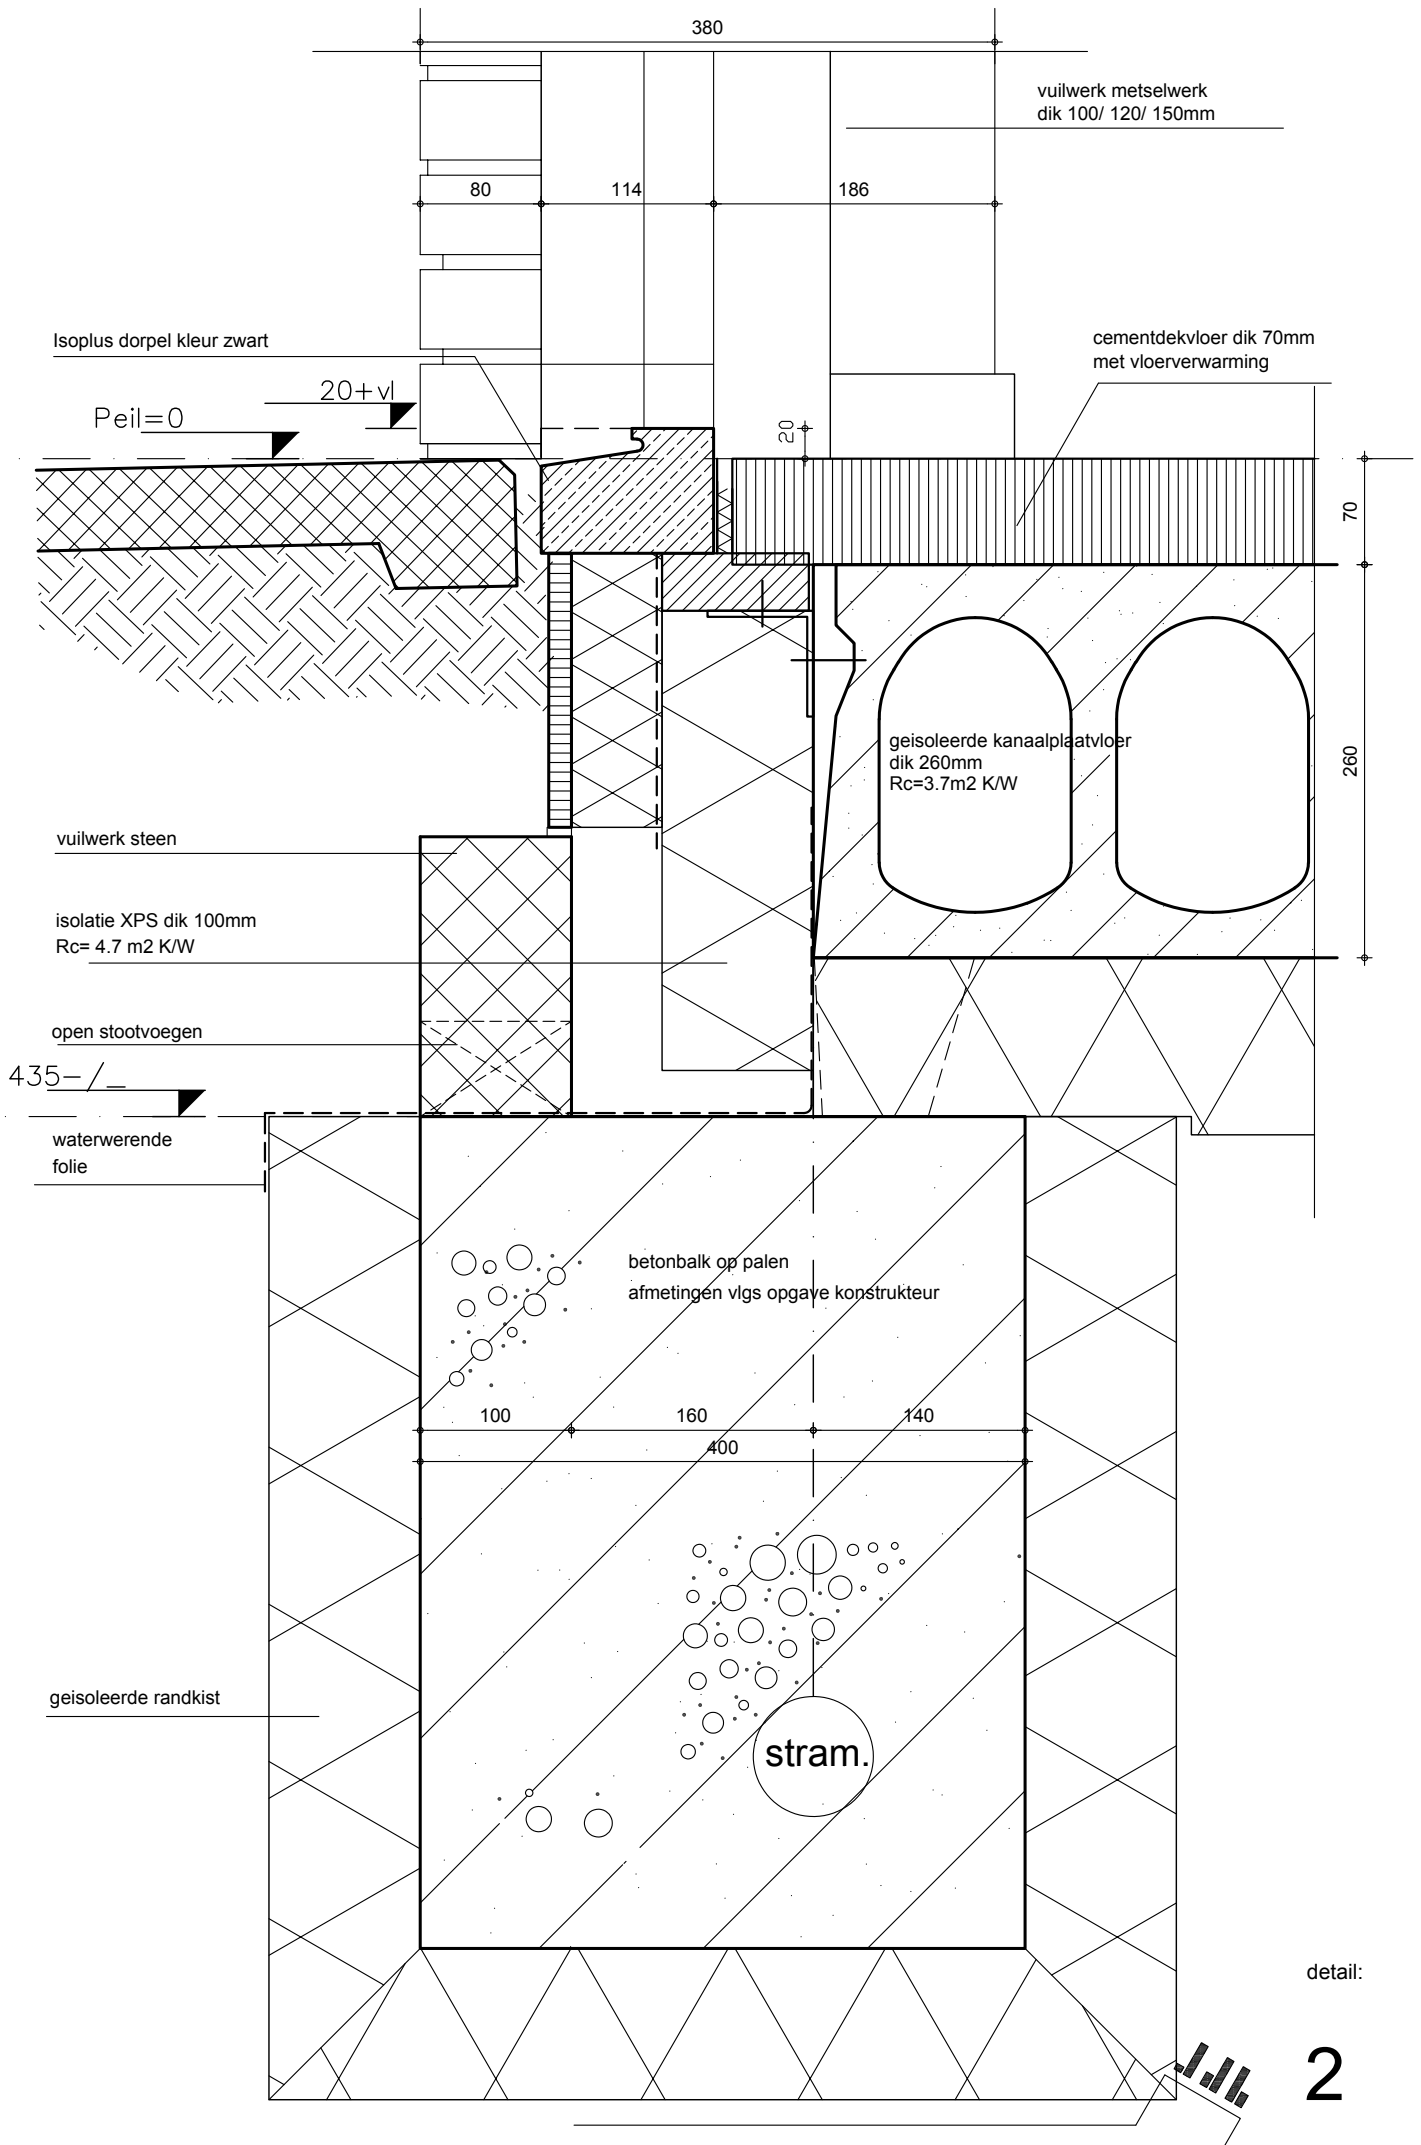

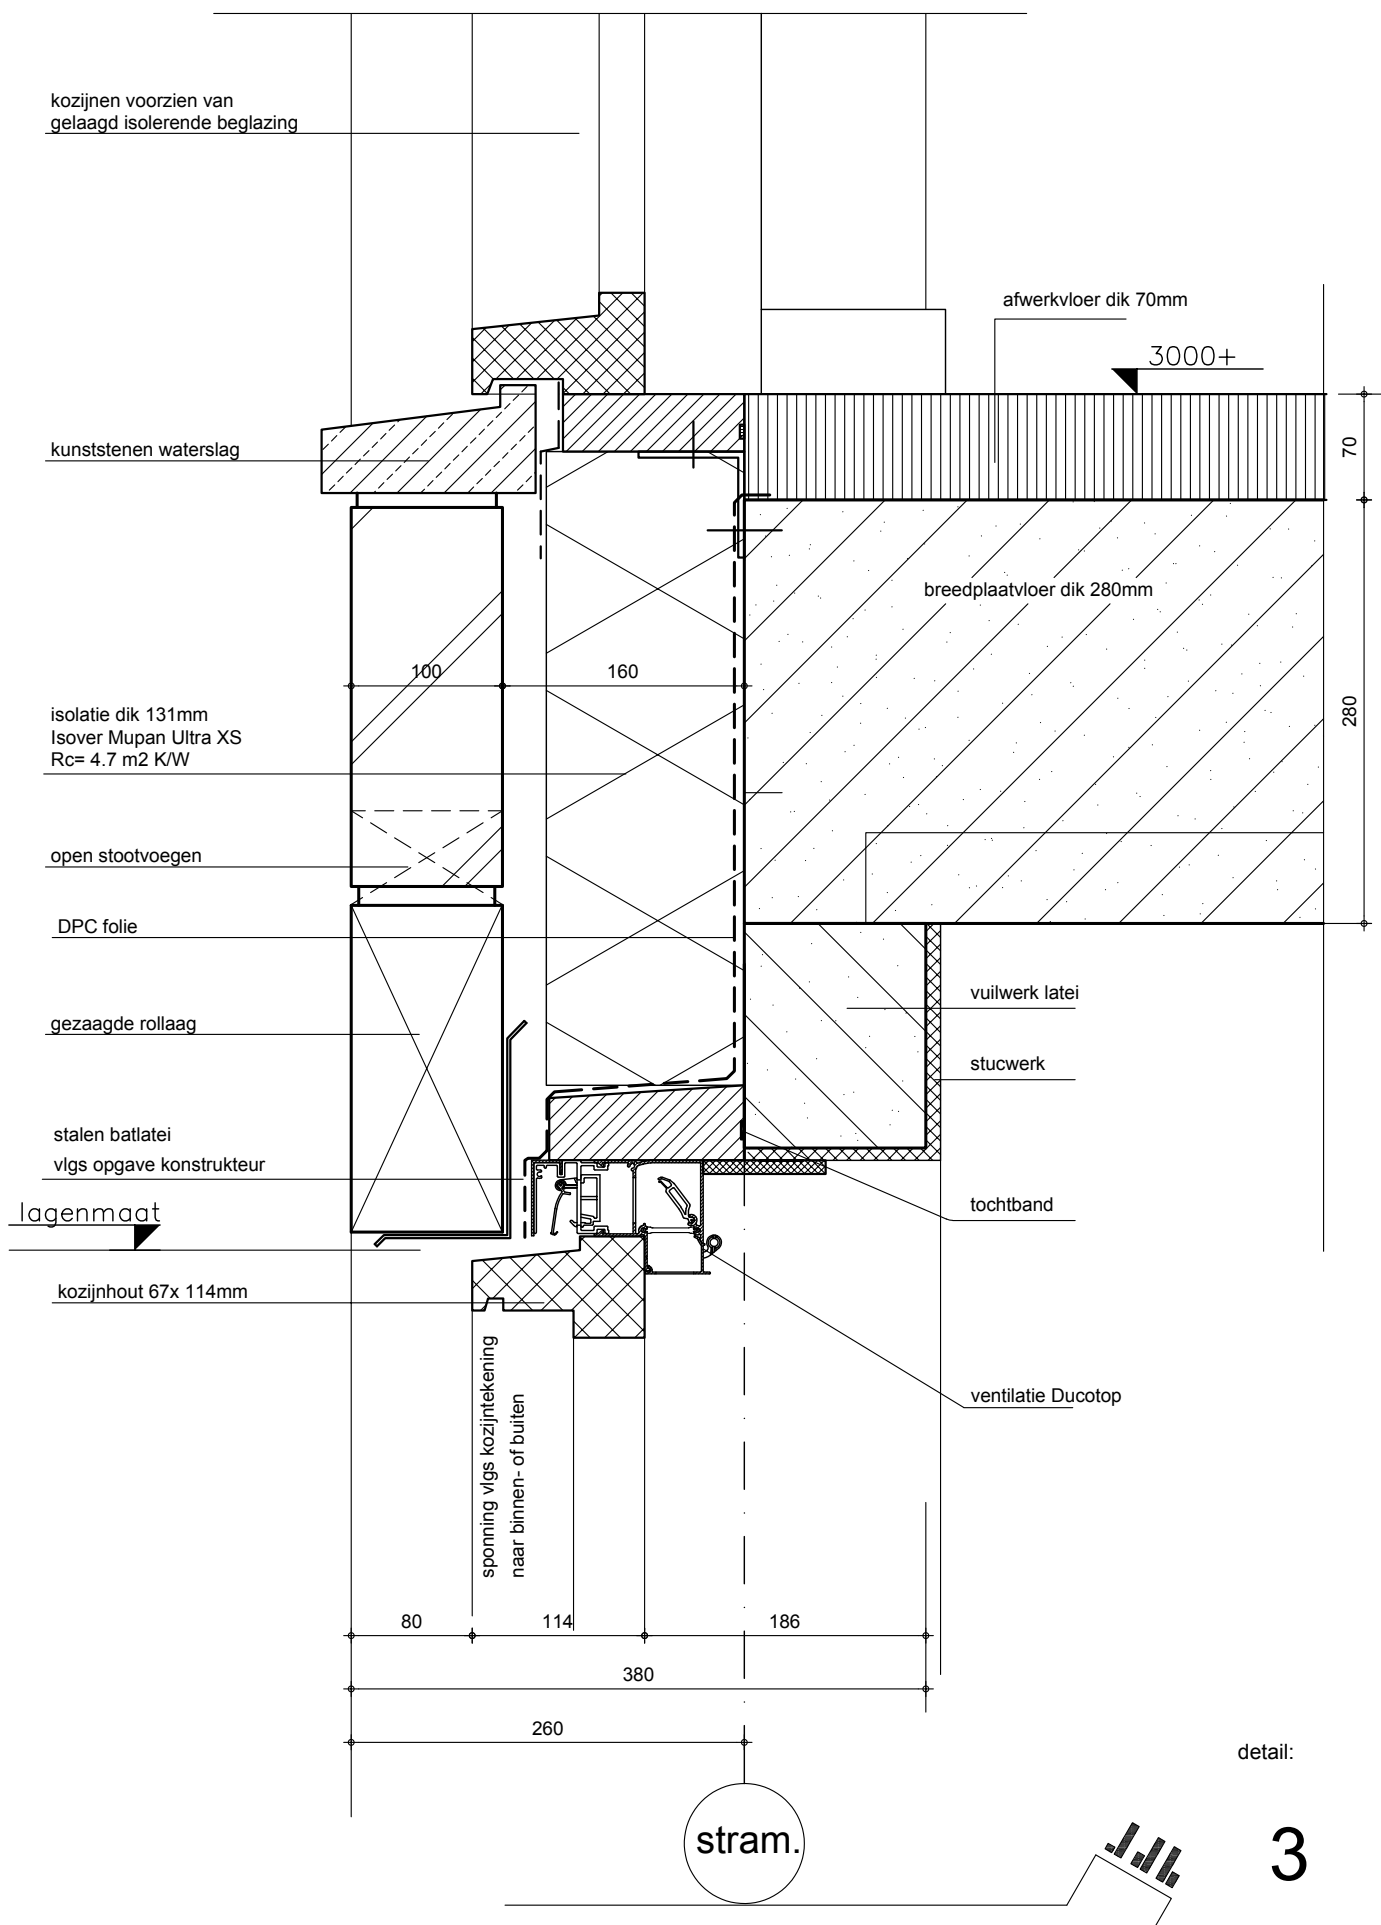


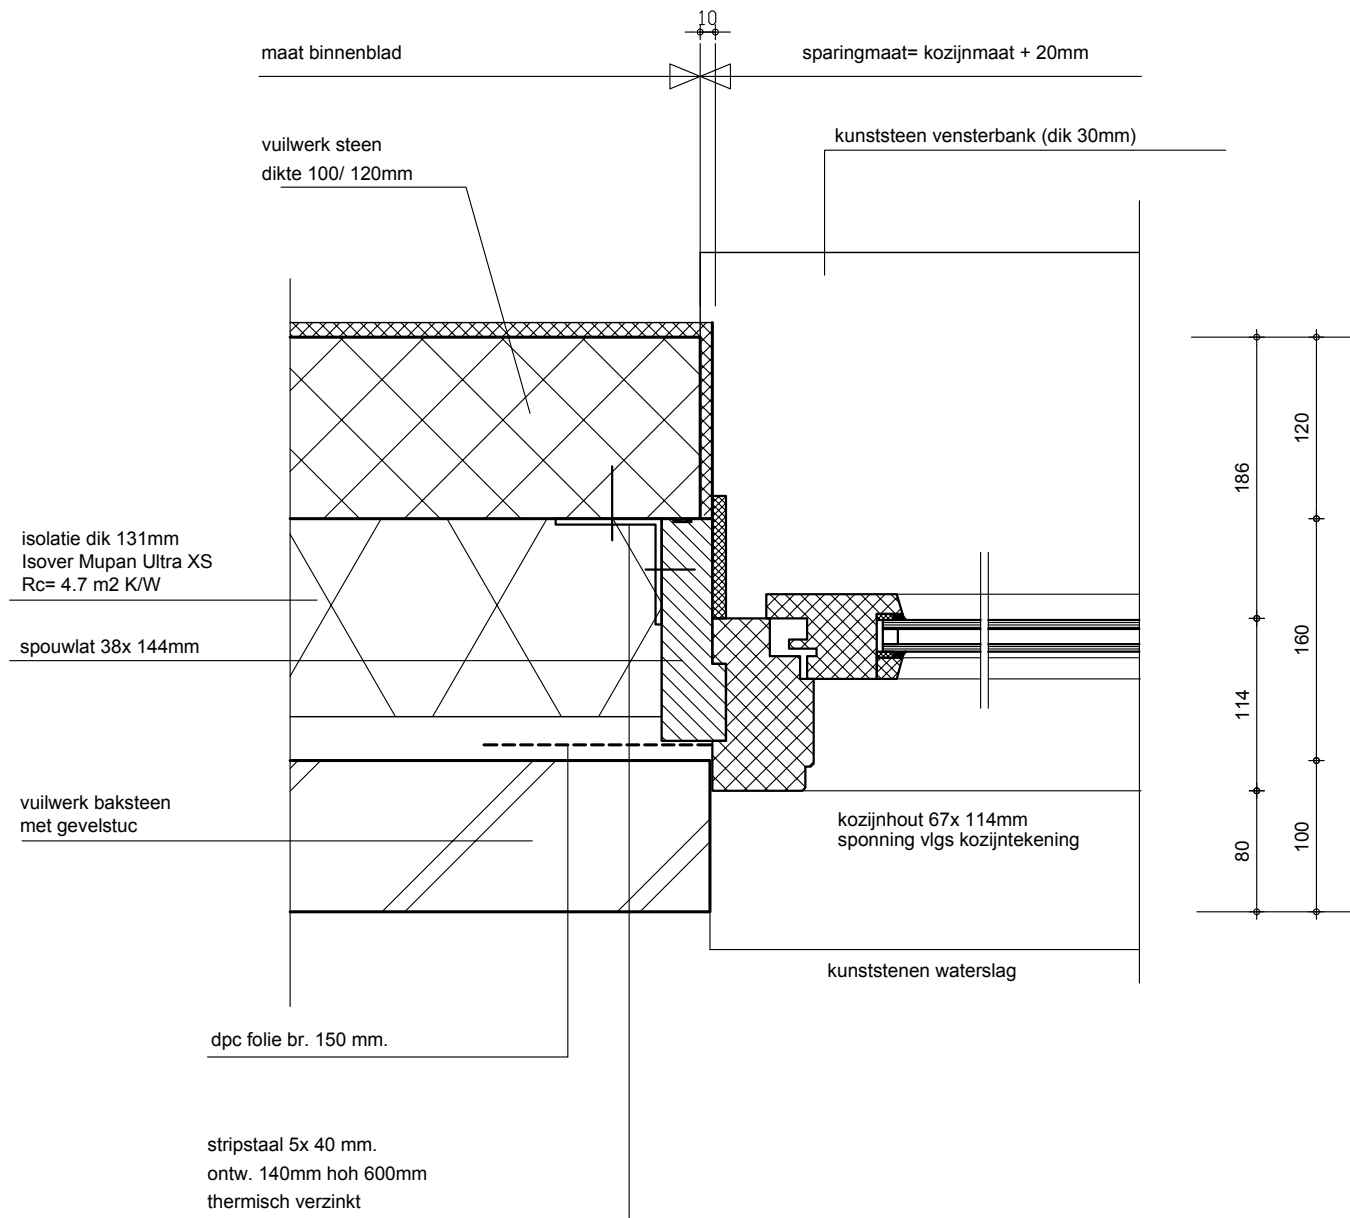

detail:



4

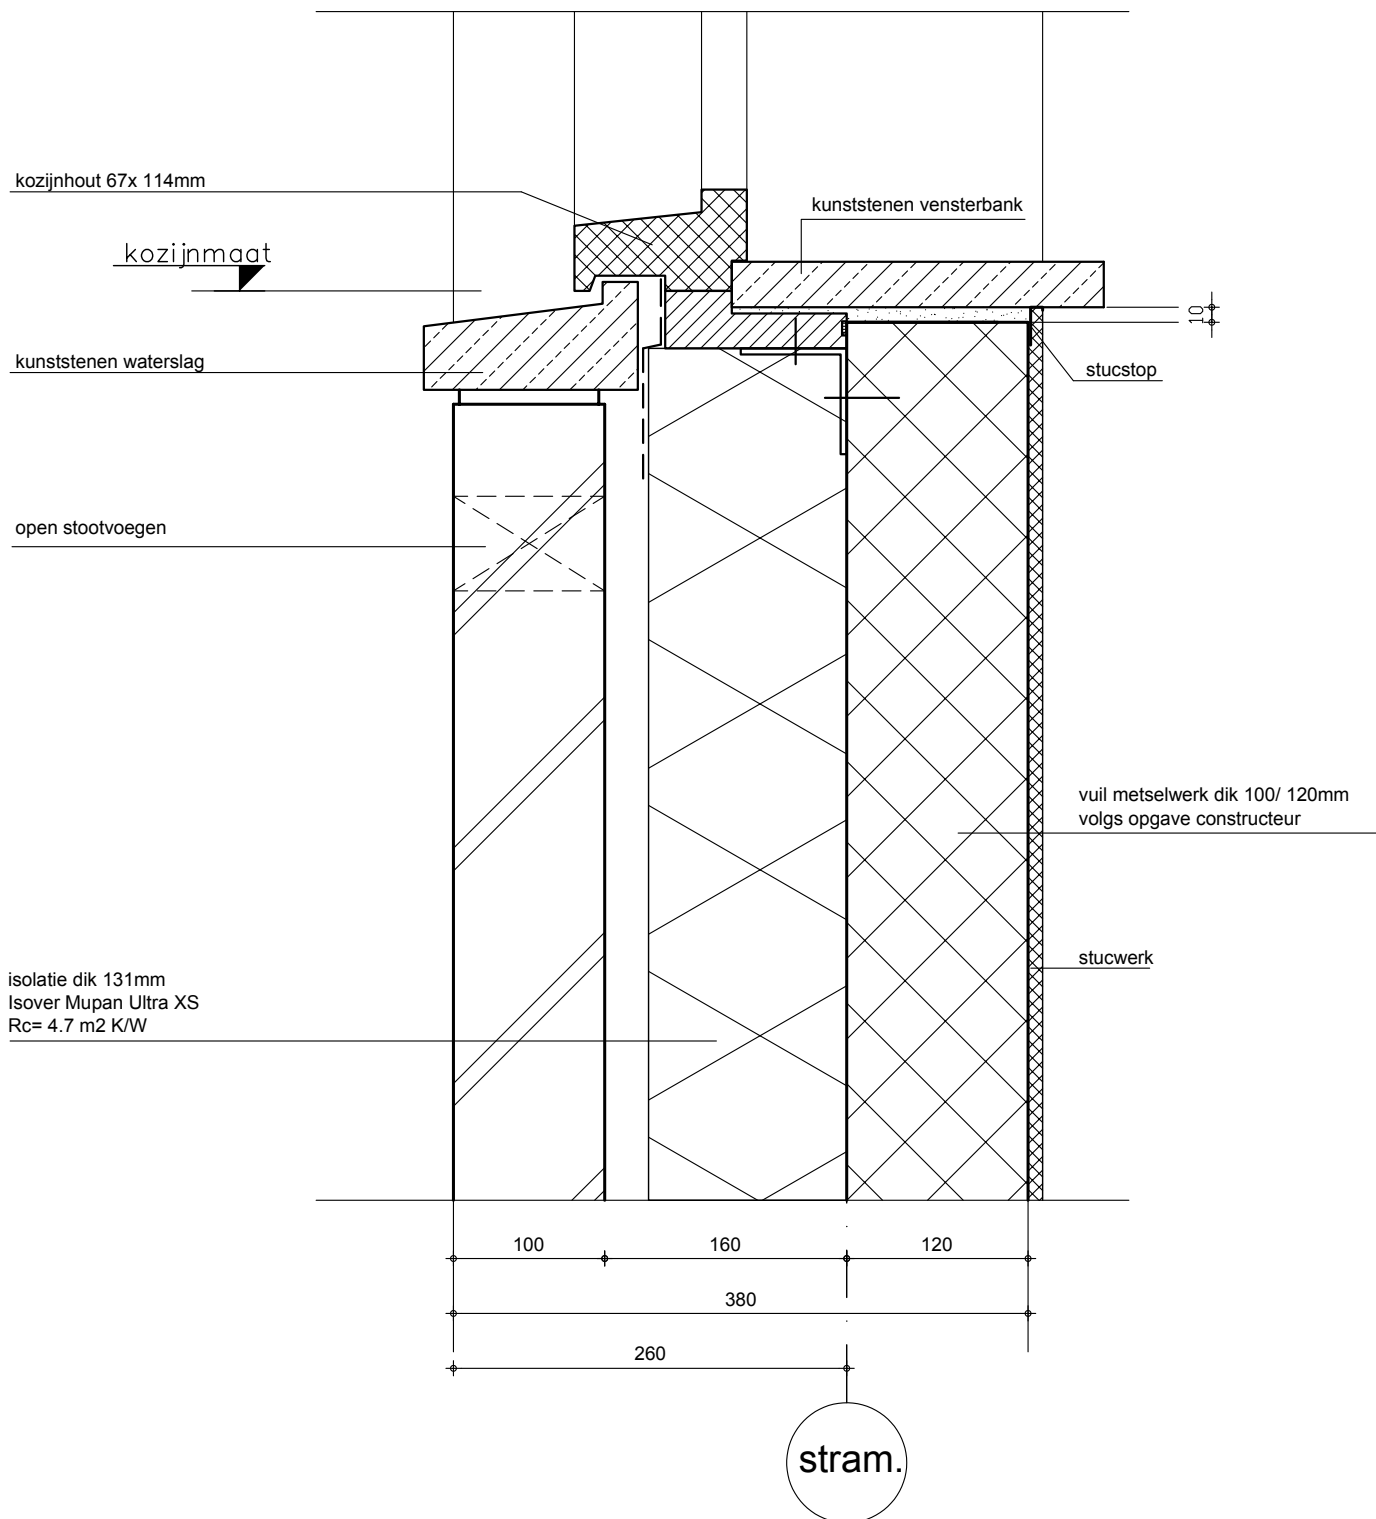

detail:



hekwerk balkon
stripstaal 10x 60mm
gecoat in kleur

kozijn

1000mm

lood

dreentegels
kunststof dakbedekking

3000+ / 6000+

gezeette kap in kleur

isolatie

breedplaatvloer dik 280mm
verfijngen p/v loggia

isolatie dik 131mm
Isover Mupan Ultra XS
Rc= 4,7 m2 KW

open stootvoegen

DPC folie

gezaagde rollaag

stalen (bat)latei
vligs opgave constructeur

lagenmaat

ventilatie

regels 44x 121mm met
isolatie dik 120mm
plafond Rockpanel op rachelwerk

stram.

380

afwerkvloer dik 70mm

geïsoleerd opzetstuk

ventilatie

detail:

9220+

zinken bekleding met roeven
op ongeschaafde rachels 22x 100mm
tussenruimte min 5mm
luchtsponw geventileerd

kunststof dakbedekking
isolatie $R_c = 6.3 \text{ m}^2 \text{ K/W}$

opzetstuk

9000+

isolatie dik 131mm
Isover Mupan Ultra XS
 $R_c = 4.7 \text{ m}^2 \text{ K/W}$

DPC folie

breedplaatvloer dik 280mm

70

280

vuilwerk latei

stucwerk

kozijnmaat

tochtband

ventilatie

kozijnhout 67x 114mm

159

114

201

474

260

gevellijn

stram.

detail:

7

gebakken pannen
geïsoleerd dakelement Unidek Aero dik 209mm
Rc totaal = 6.3m2 K/W

9220+

kunststof dakbedekking
isolatie Rc= 6.3m2 K/W

9000+

70

280


breedplaatvloer dik 280mm

muurplaat

detail:



8

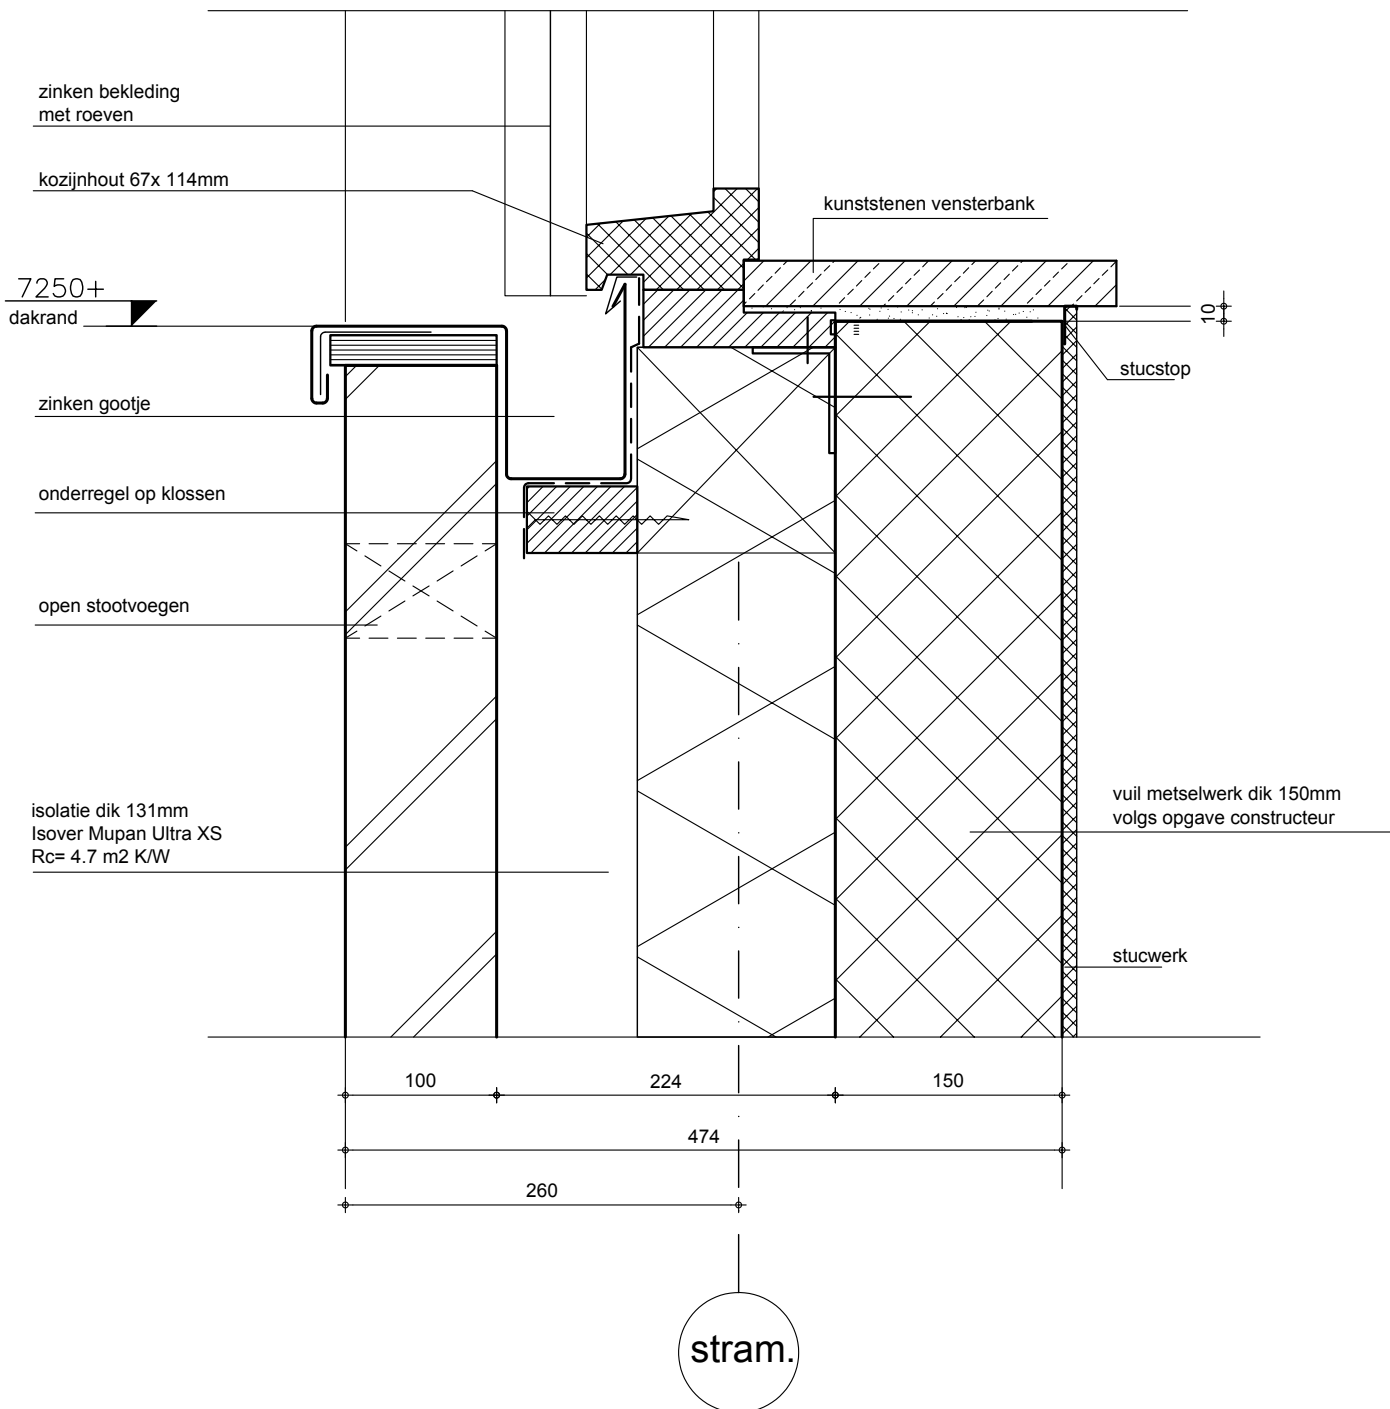

detail:



gebakken pannen
geïsoleerd dakelement Unidek Aero dik 209mm
Rc totaal = 6.3m2 K/W

7250+ / 10930+
dakrand

zinken goot

gootbodem dik 20mm
op klossen

open stootvoegen

isolatie dik 131mm
Isover Mupan Ultra XS
Rc= 4.7 m2 K/W

gordingen volgens opgave

Pur schuim

stucplaten met stucwerk
op rachelwerk

vuil metselwerk dik 150/ 214mm
volgens opgave constructeur

stucwerk

100

160

214

474


260

stram.

detail:



10

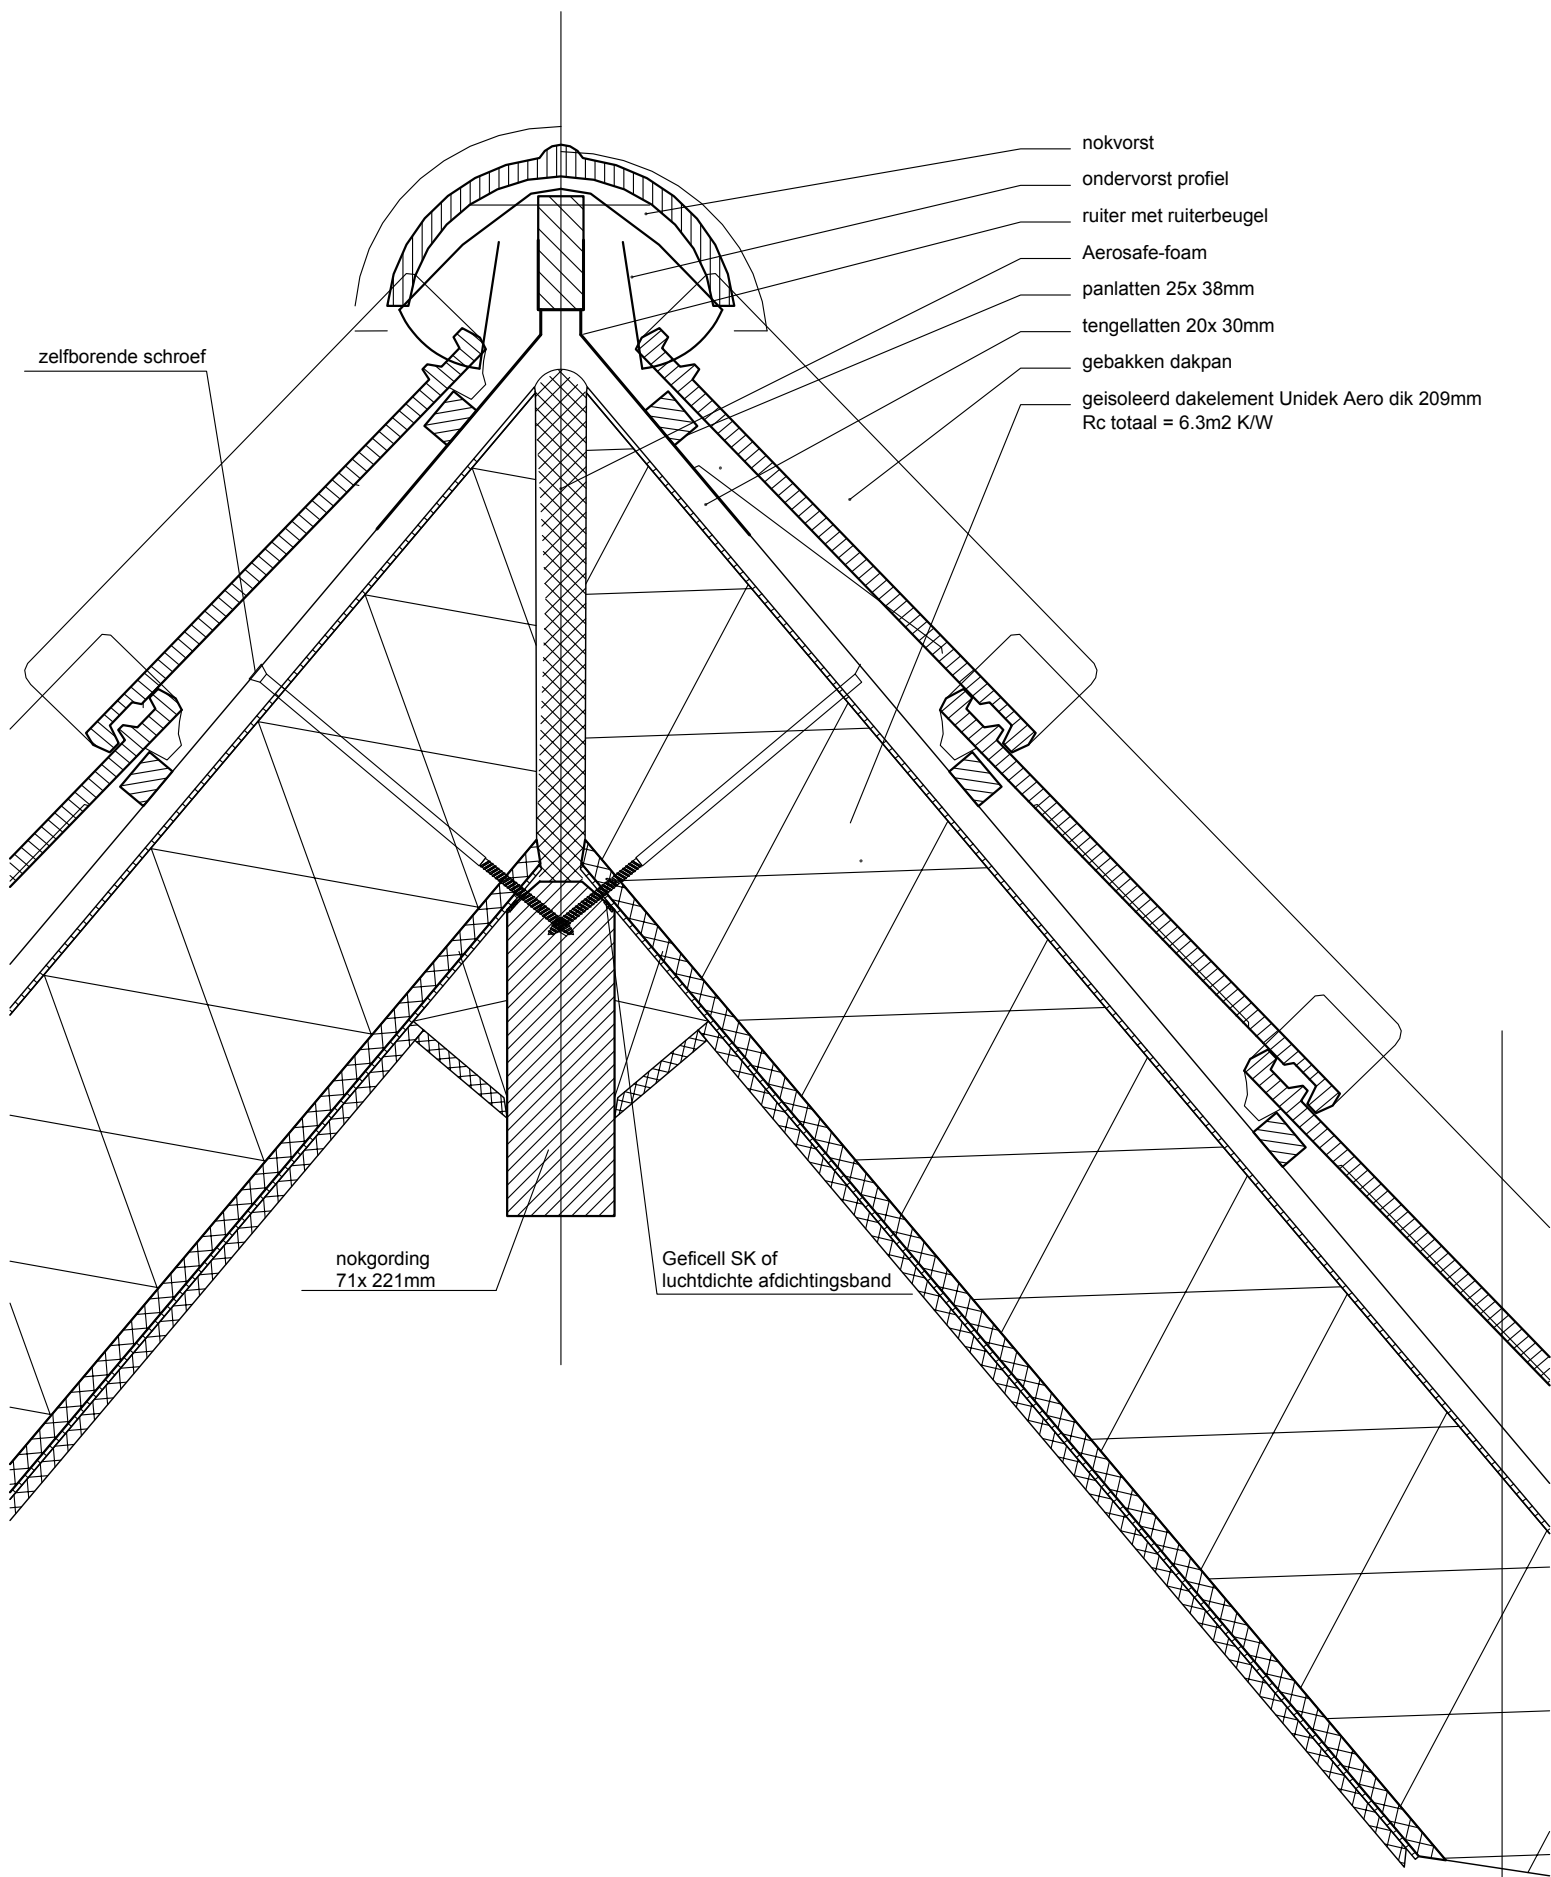

zelfborende schroef

nokvorst

ondervorst profiel

ruiter met ruiterbeugel

Aerosafe-foam

panlatten 25x 38mm

tengellatten 20x 30mm

gebakken dakpan

geïsoleerd dakelement Unidek Aero dik 209mm
Rc totaal = 6.3m² K/W

nokgording
71x 221mm

Geficell SK of
luchtdichte afdichtingsband

detail:



zinken bekleding met roeven
op ongeschaafde rachels 22x 100mm
tussenruimte min 5mm
luchtspouw geventileerd

zink dakbedekking
dampdoorlatende waterwerende folie
geïsoleerd dakelement Unidek Aero dik 209mm
Rc totaal = 6.3m² K/W
dampdichte laag aan binnenzijde

kunststof dakbedekking
met een zinken dakrand
Unidek Aero zelfdragend plat dak element
dik 218mm Rc= 6.3m² K/W
dampdichte laag aan binnenzijde

gipsplaat met stucwerk
op rachelwerk 18x 56mm hoh 400mm

2650+ vloer


stucplaten met stucwerk
op dakplaat

detail:



12

zinken bekleding
op ongeschaafde rachteis 22x 100mm tussenruimte min 5mm
luchtsponw geventileerd
buitenplaat waternast garantienultiplex dik 15mm
regelwerk 43x 144mm met isolatie
isolatie dik 140mm Rc= 4.7m2 K/W
dampremmende laag
binnenplaat multplex dik 12mm
gipsplaat dik 12.5mm met stucwerk

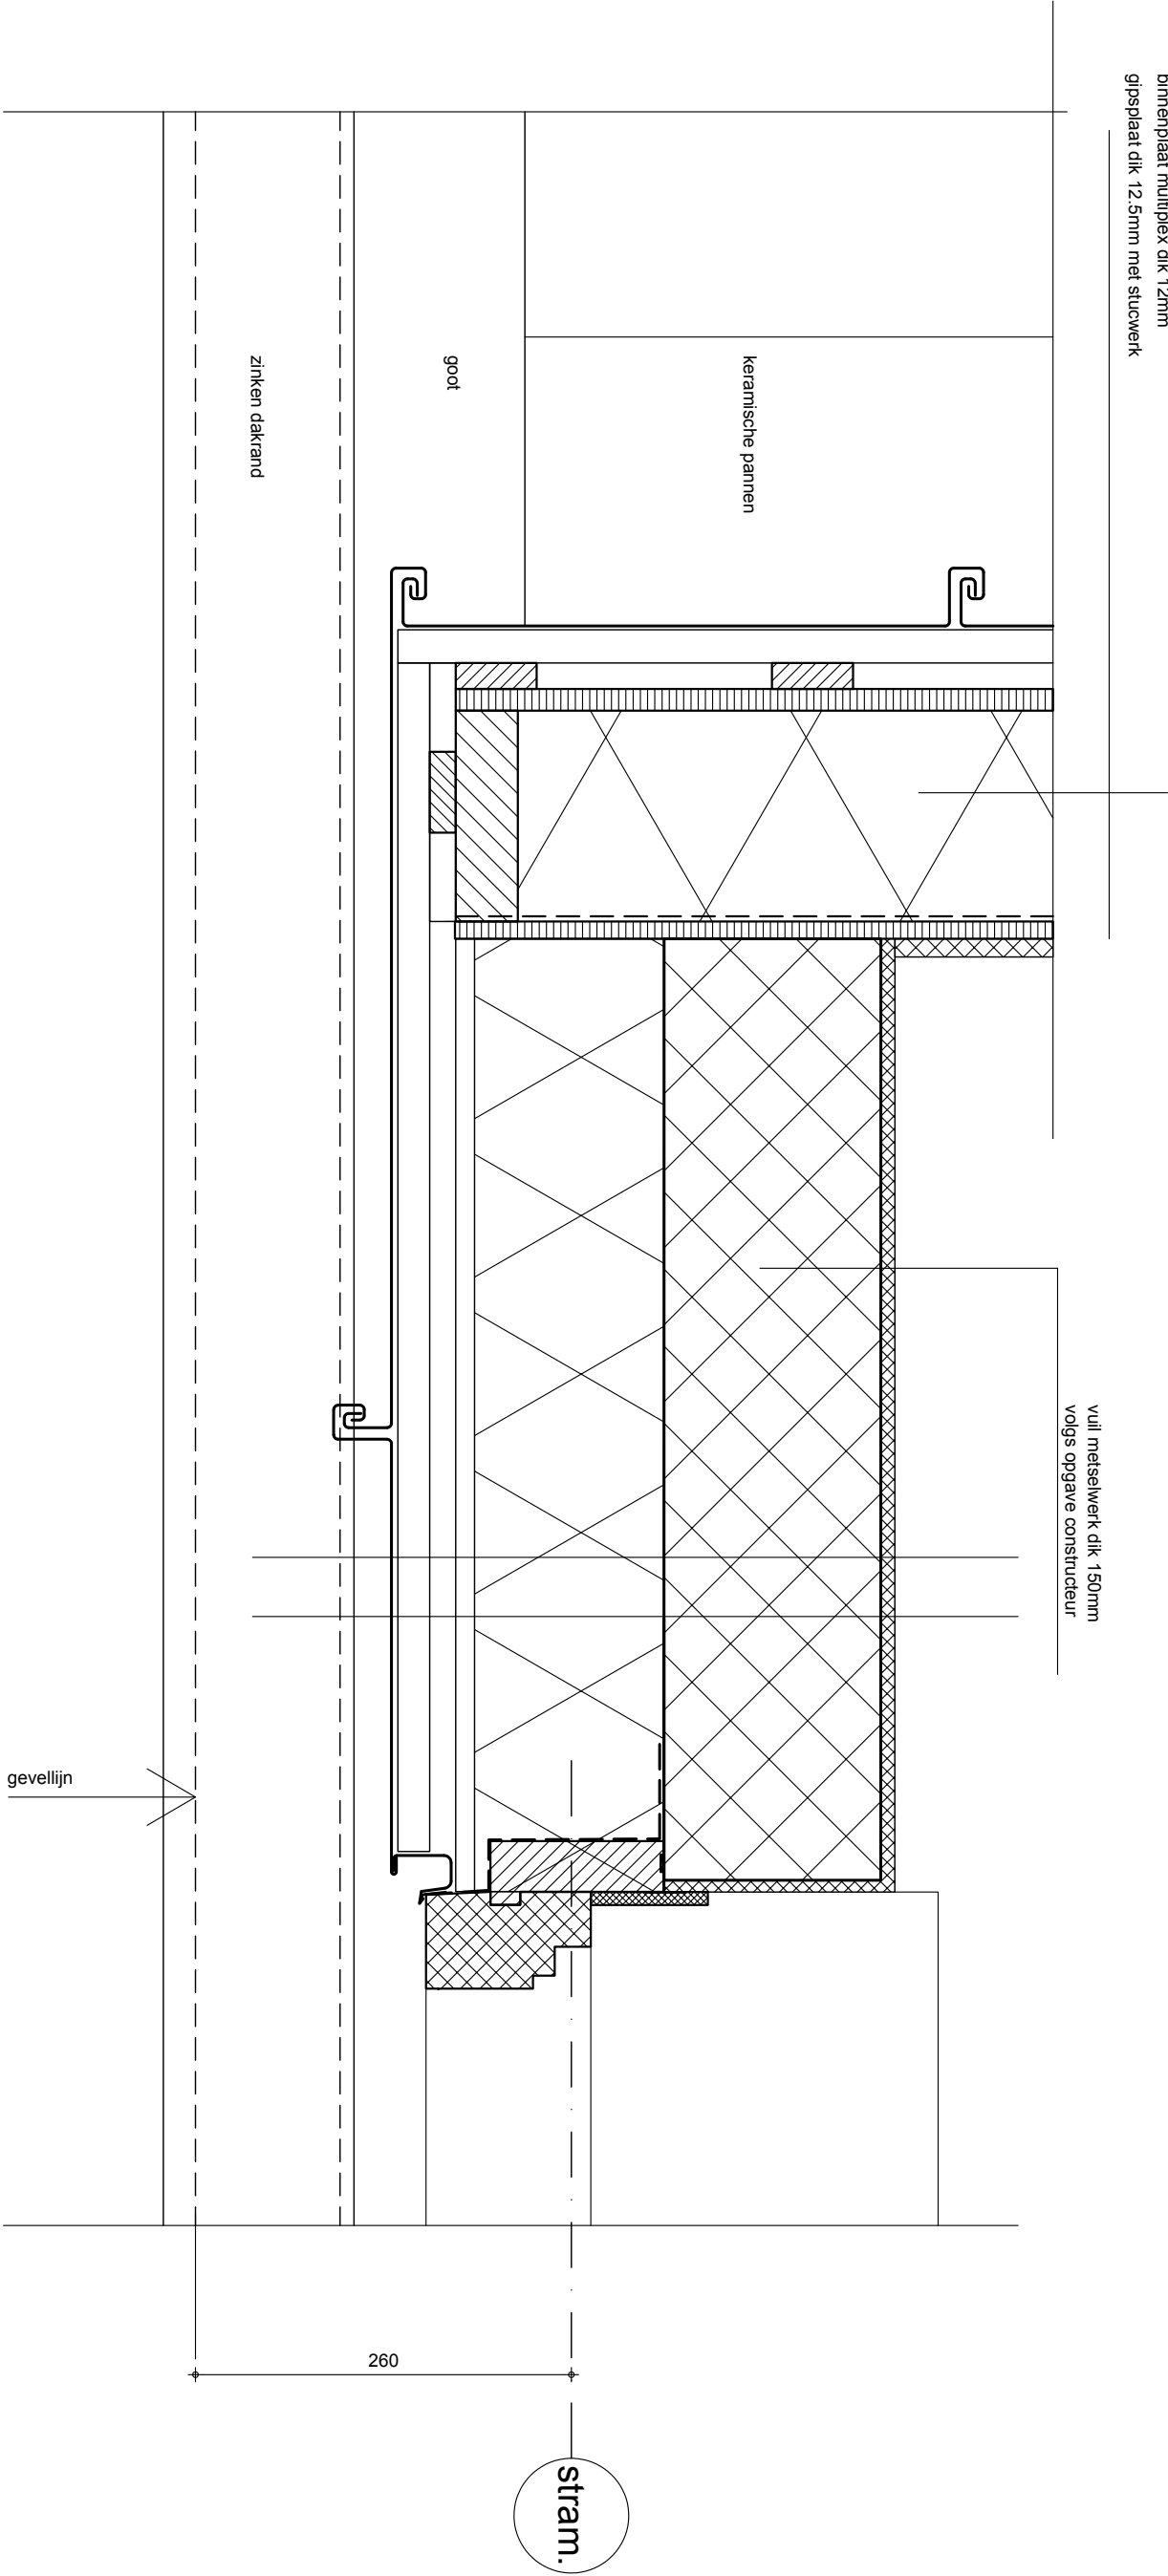

detail: