


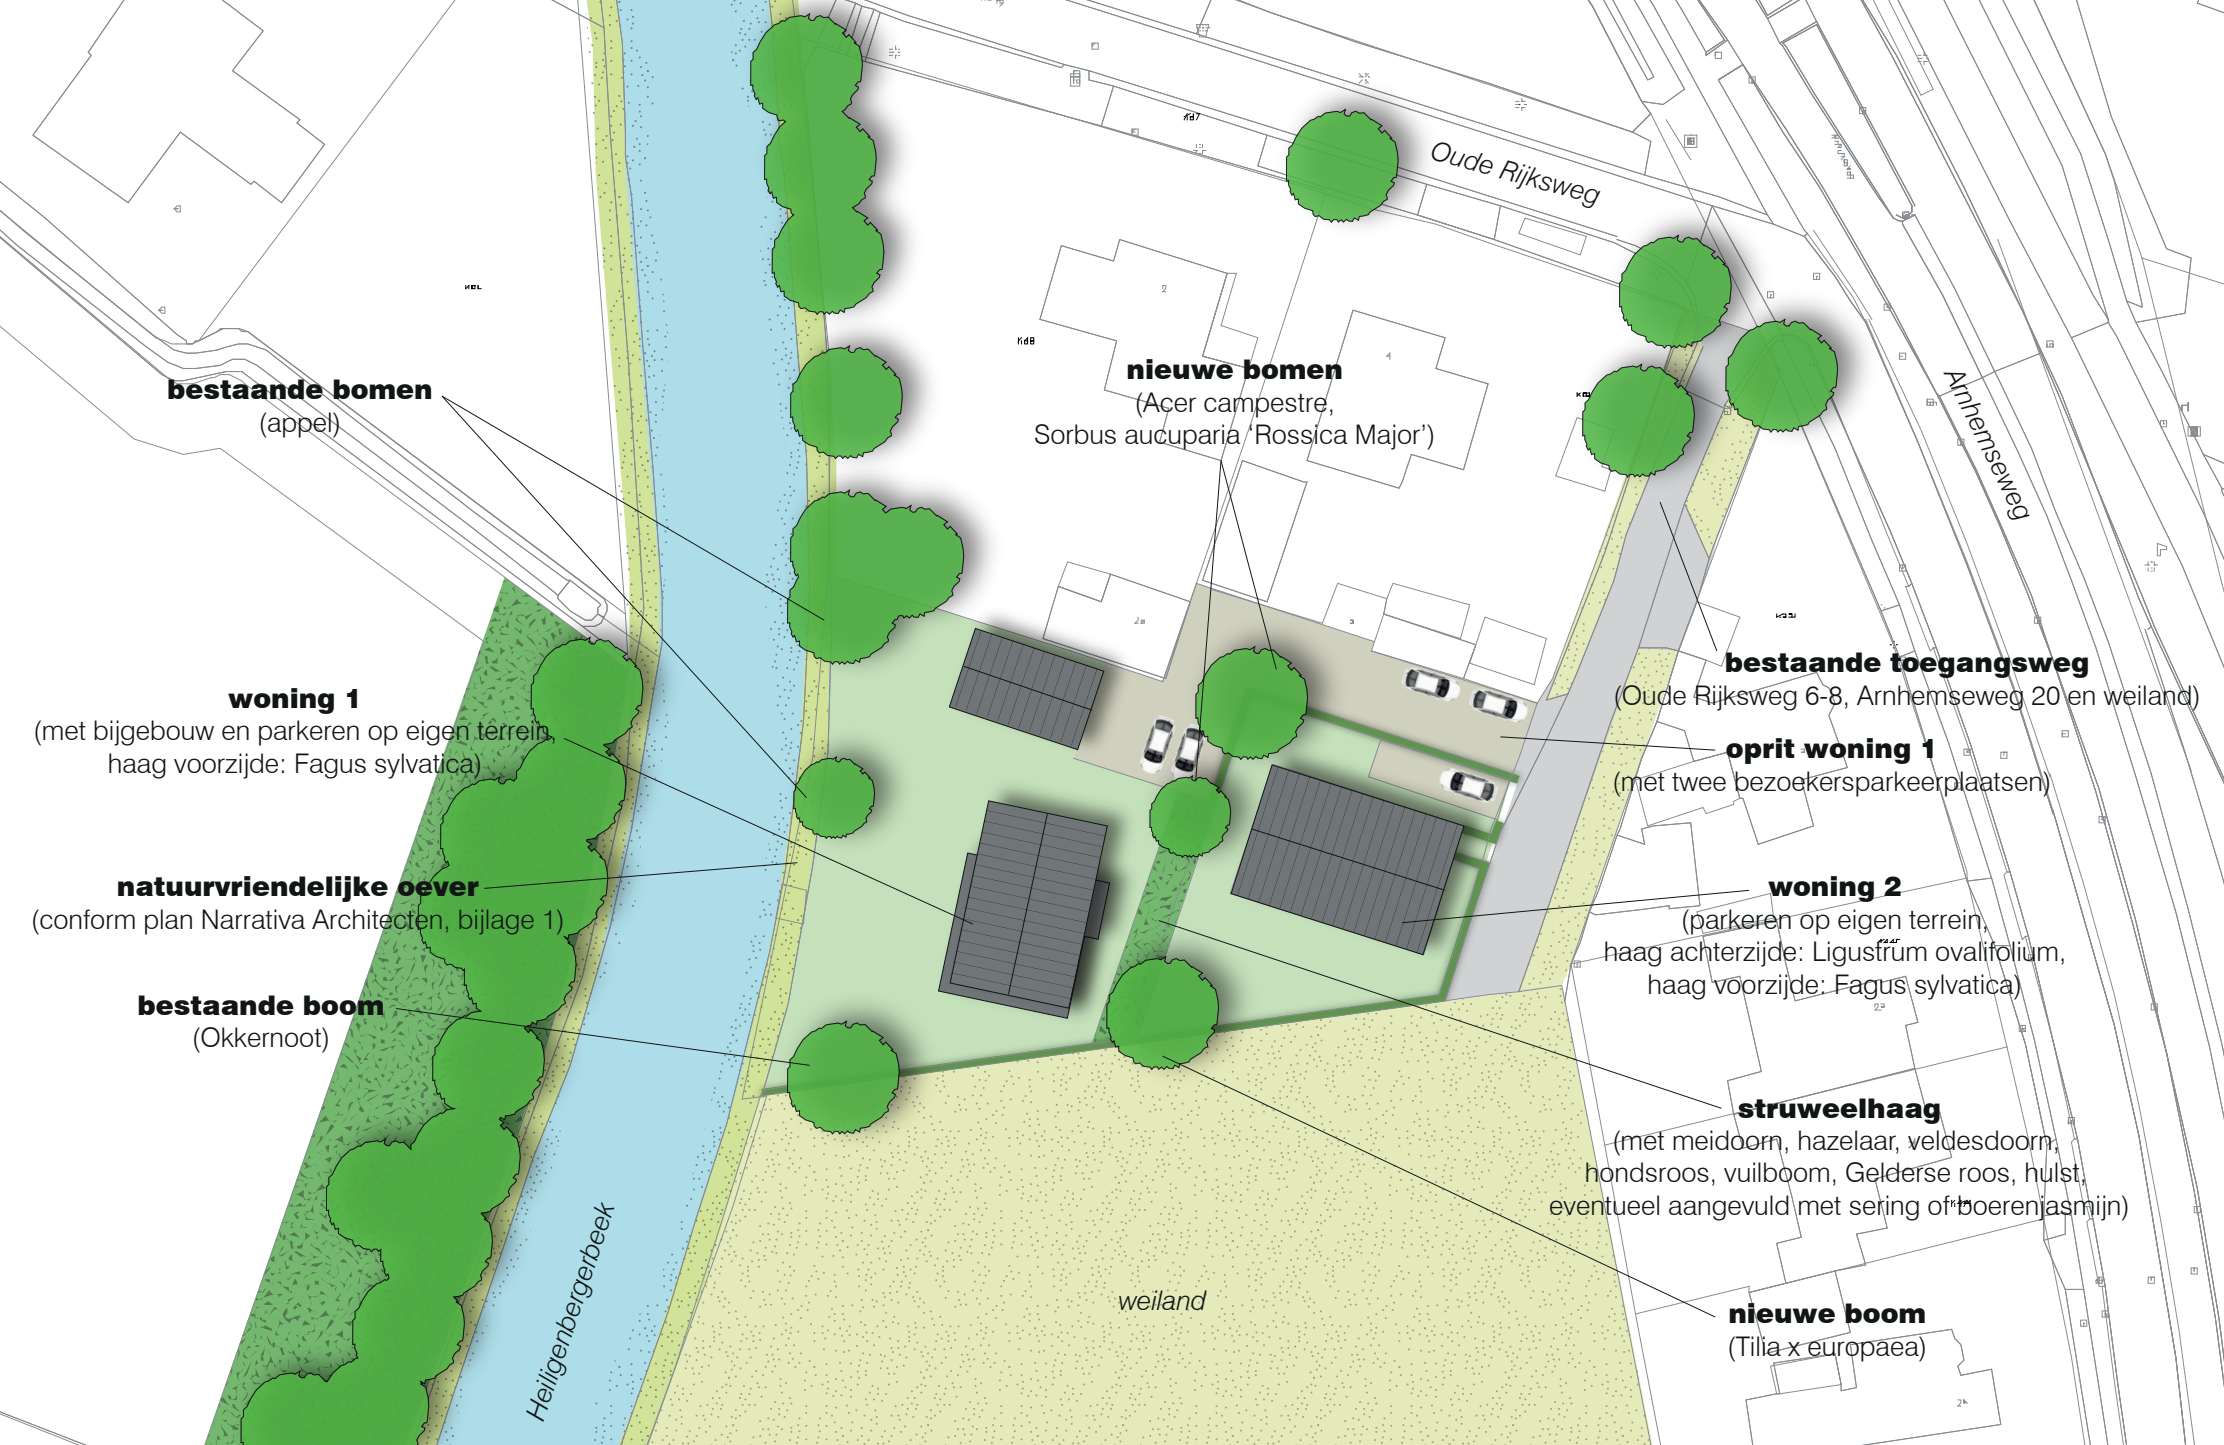

**bestaande bomen**  
(appel)

**woning 1**  
(met bijgebouw en parkeren op eigen terrein,  
haag voorzijde: Fagus sylvatica)

**natuurvriendelijke oever**  
(conform plan Narrativa Architecten, bijlage 1)

**bestaande boom**  
(Okkernoot)

**nieuwe bomen**  
(Acer campestre,  
Sorbus aucuparia 'Rossica Major')

**bestaande toegangsweg**  
(Oude Rijksweg 6-8, Arnhemseweg 20 en weiland)

**oprit woning 1**  
(met twee bezoekersparkeerplaatsen)

**woning 2**  
(parkeren op eigen terrein,  
haag achterzijde: Ligustrum ovalifolium,  
haag voorzijde: Fagus sylvatica)

**struweelhaag**  
(met meidoorn, hazelaar, veldesdoorn,  
hondsroos, vuilboom, Gelderse roos, hulst,  
eventueel aangevuld met sering of boerenjasmijn)

**nieuwe boom**  
(Tilia x europaea)

weiland