
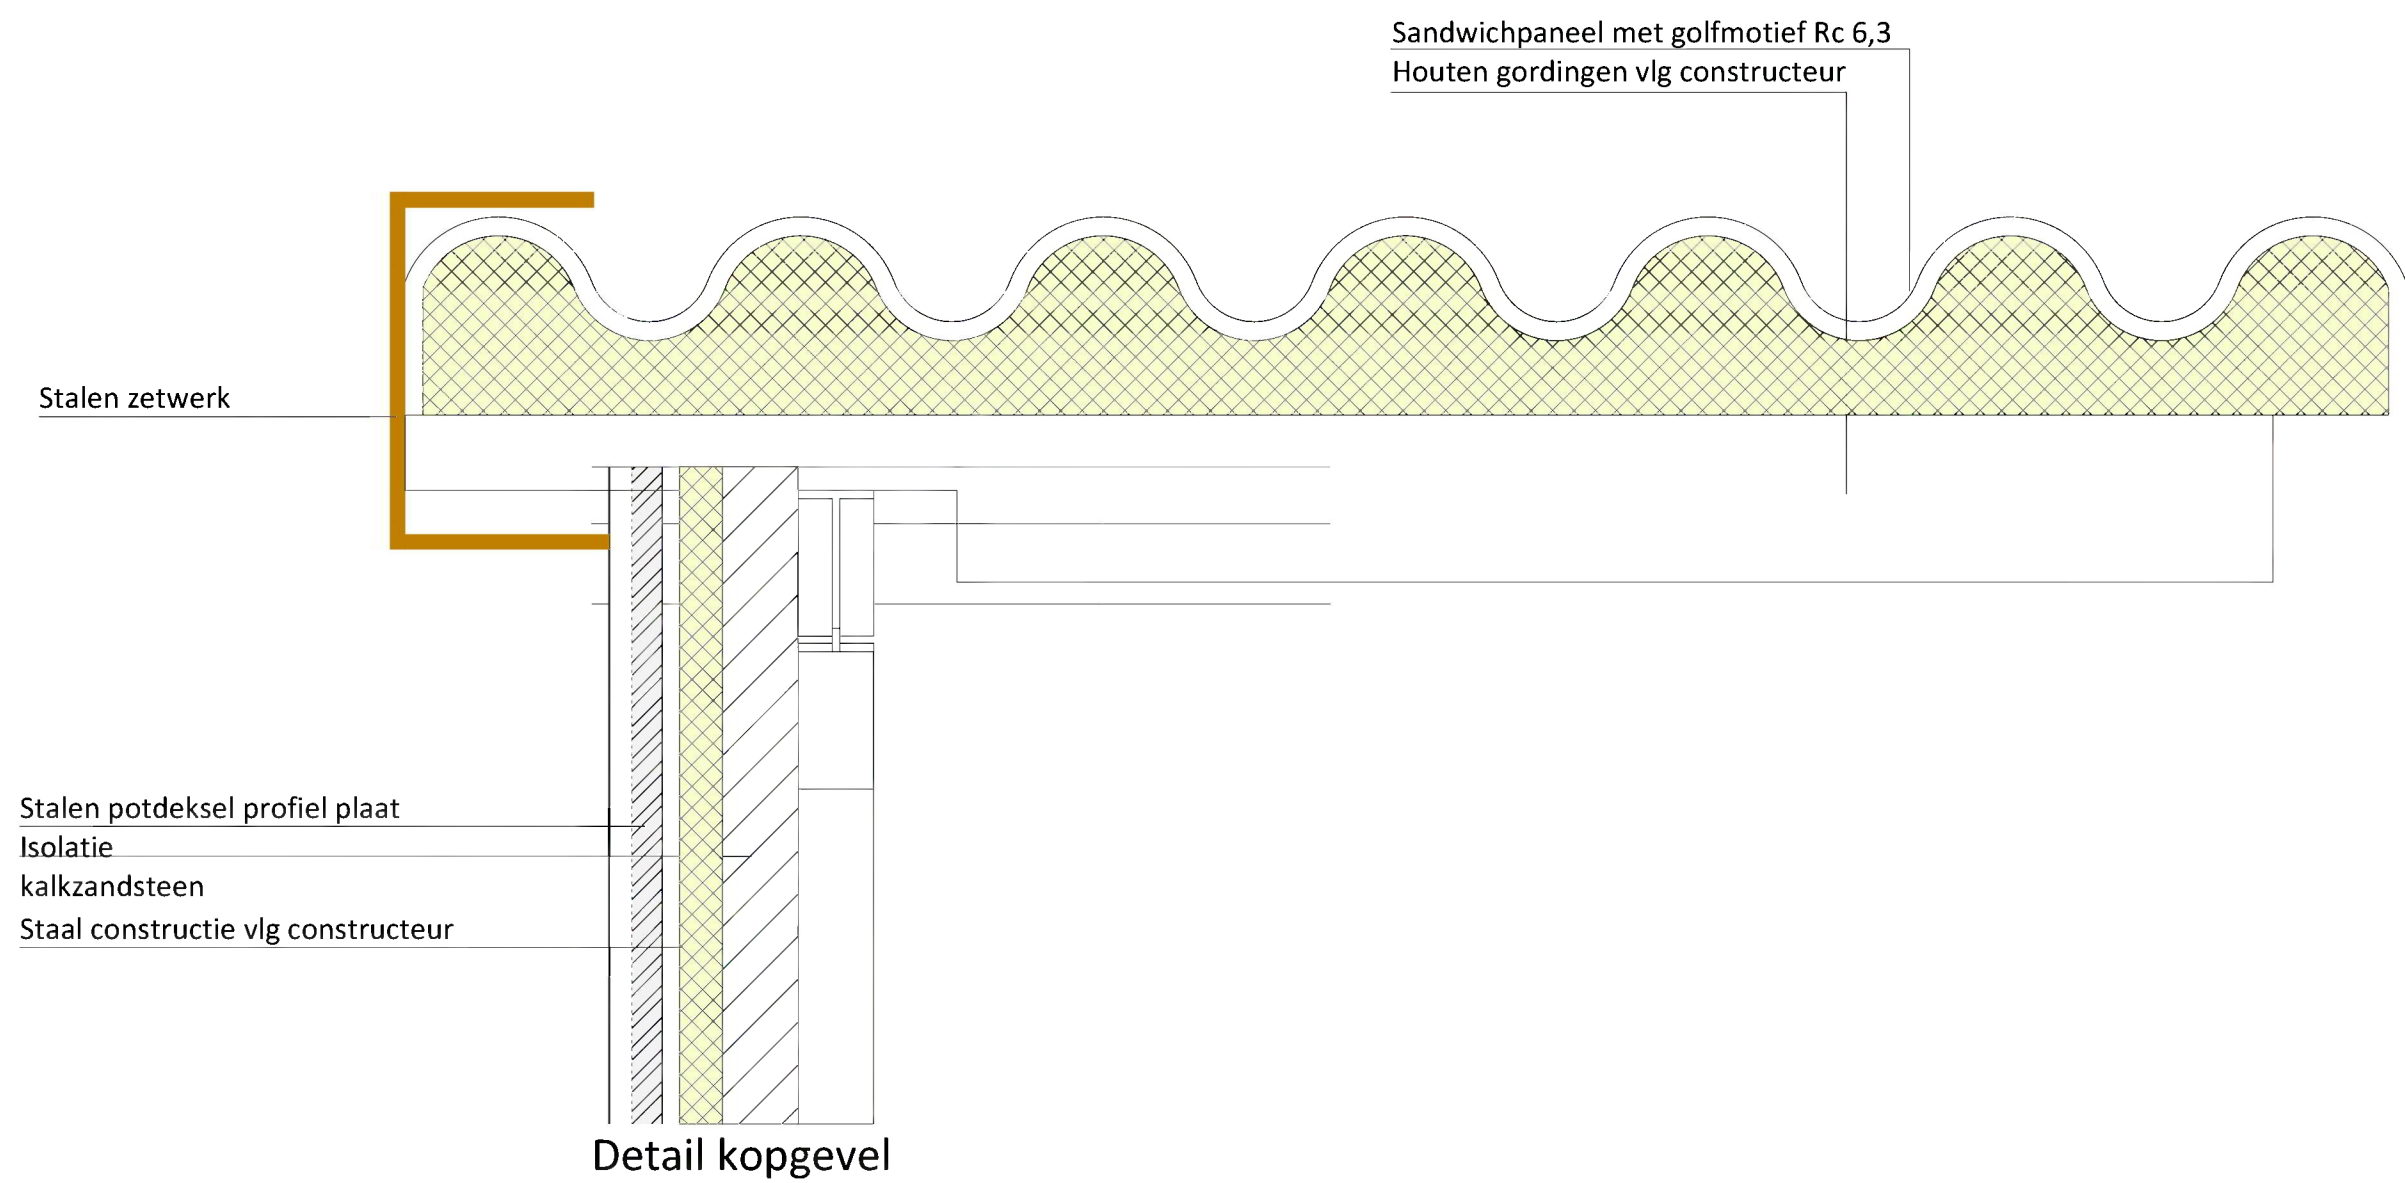
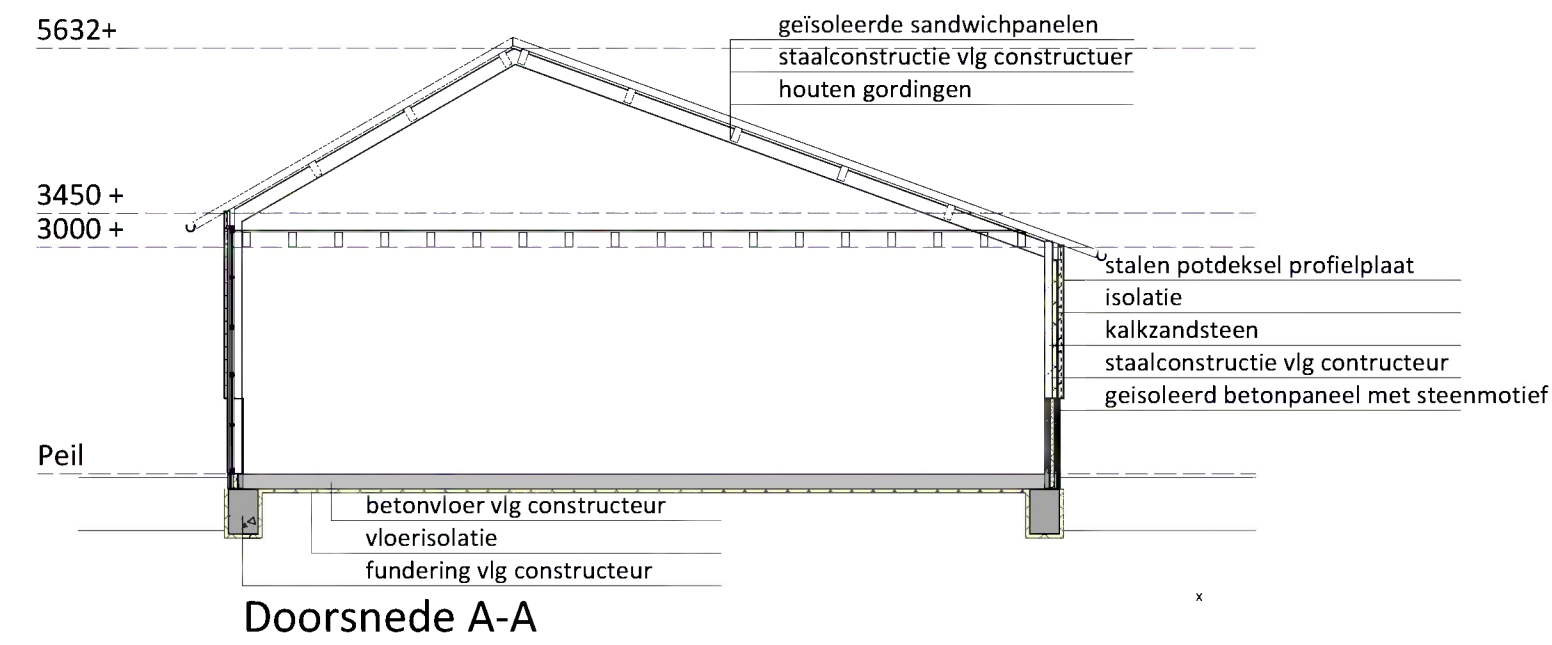
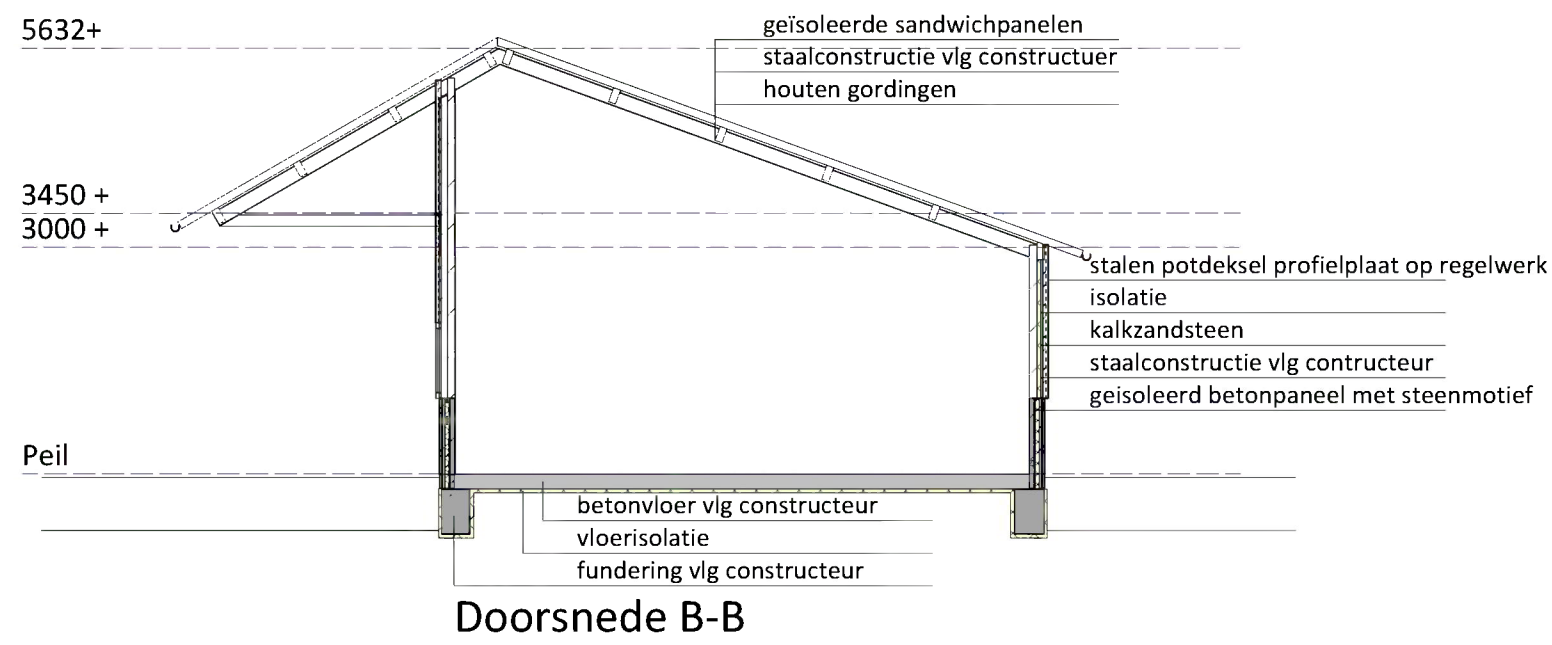
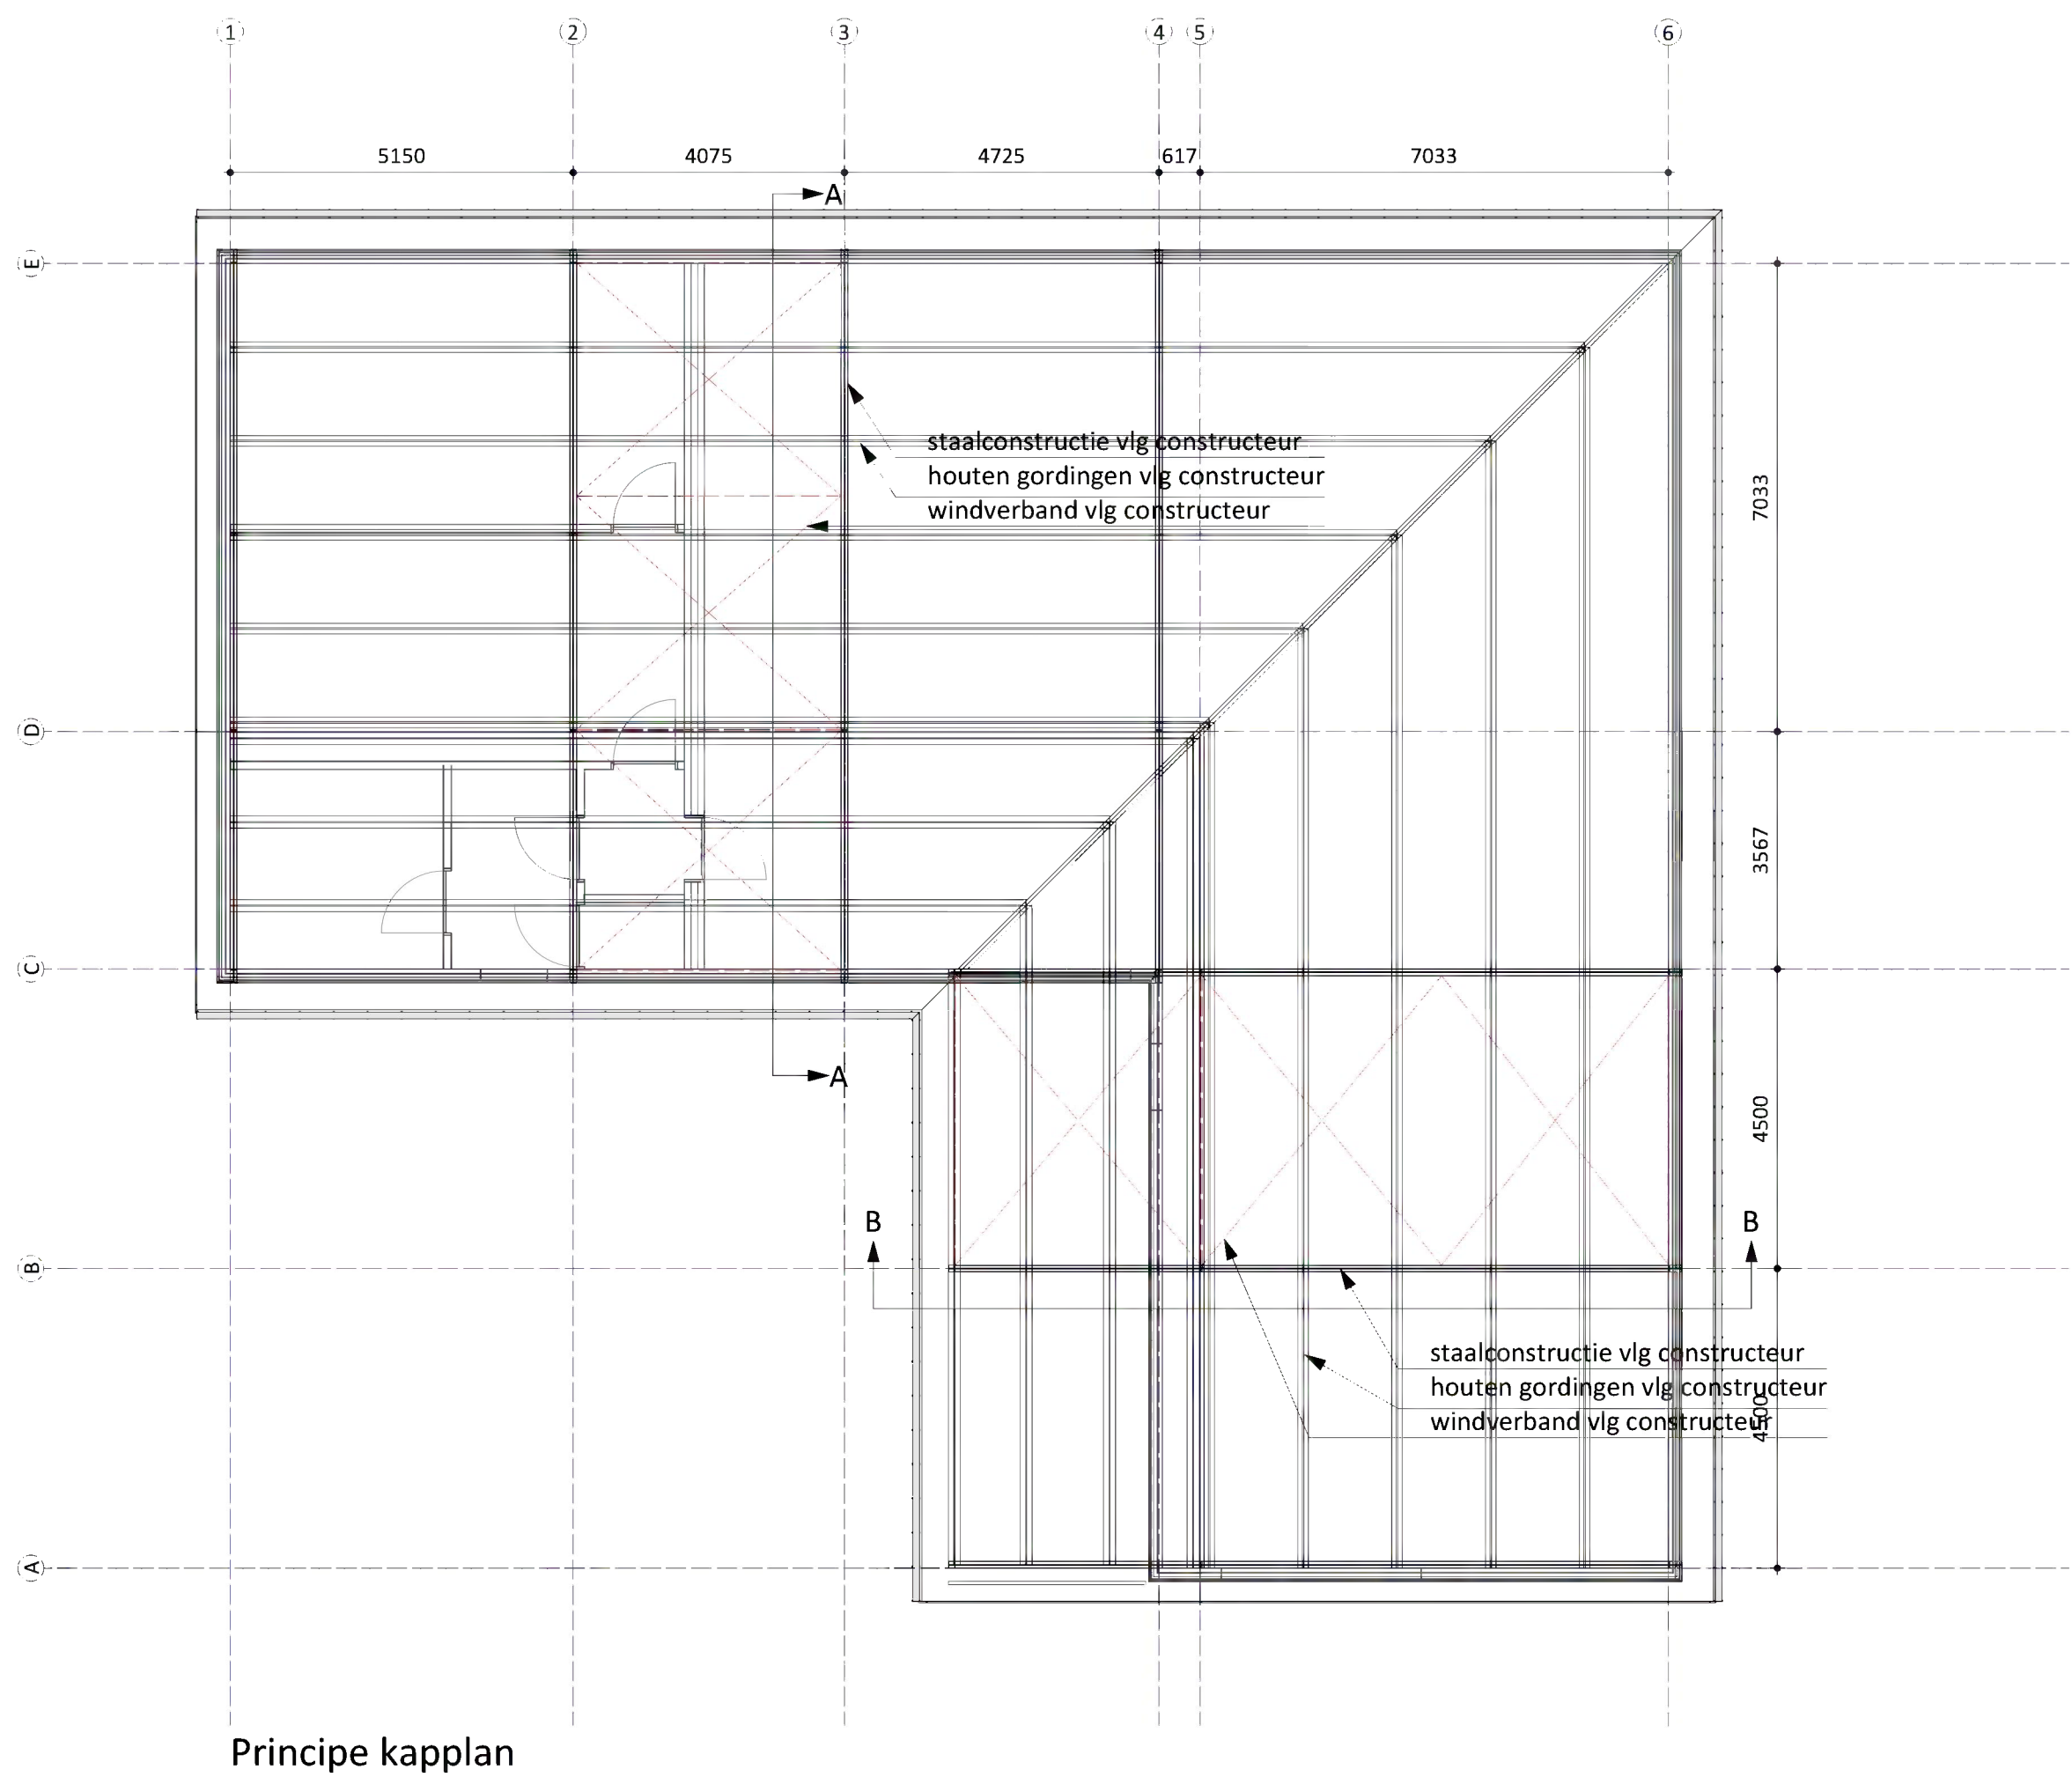



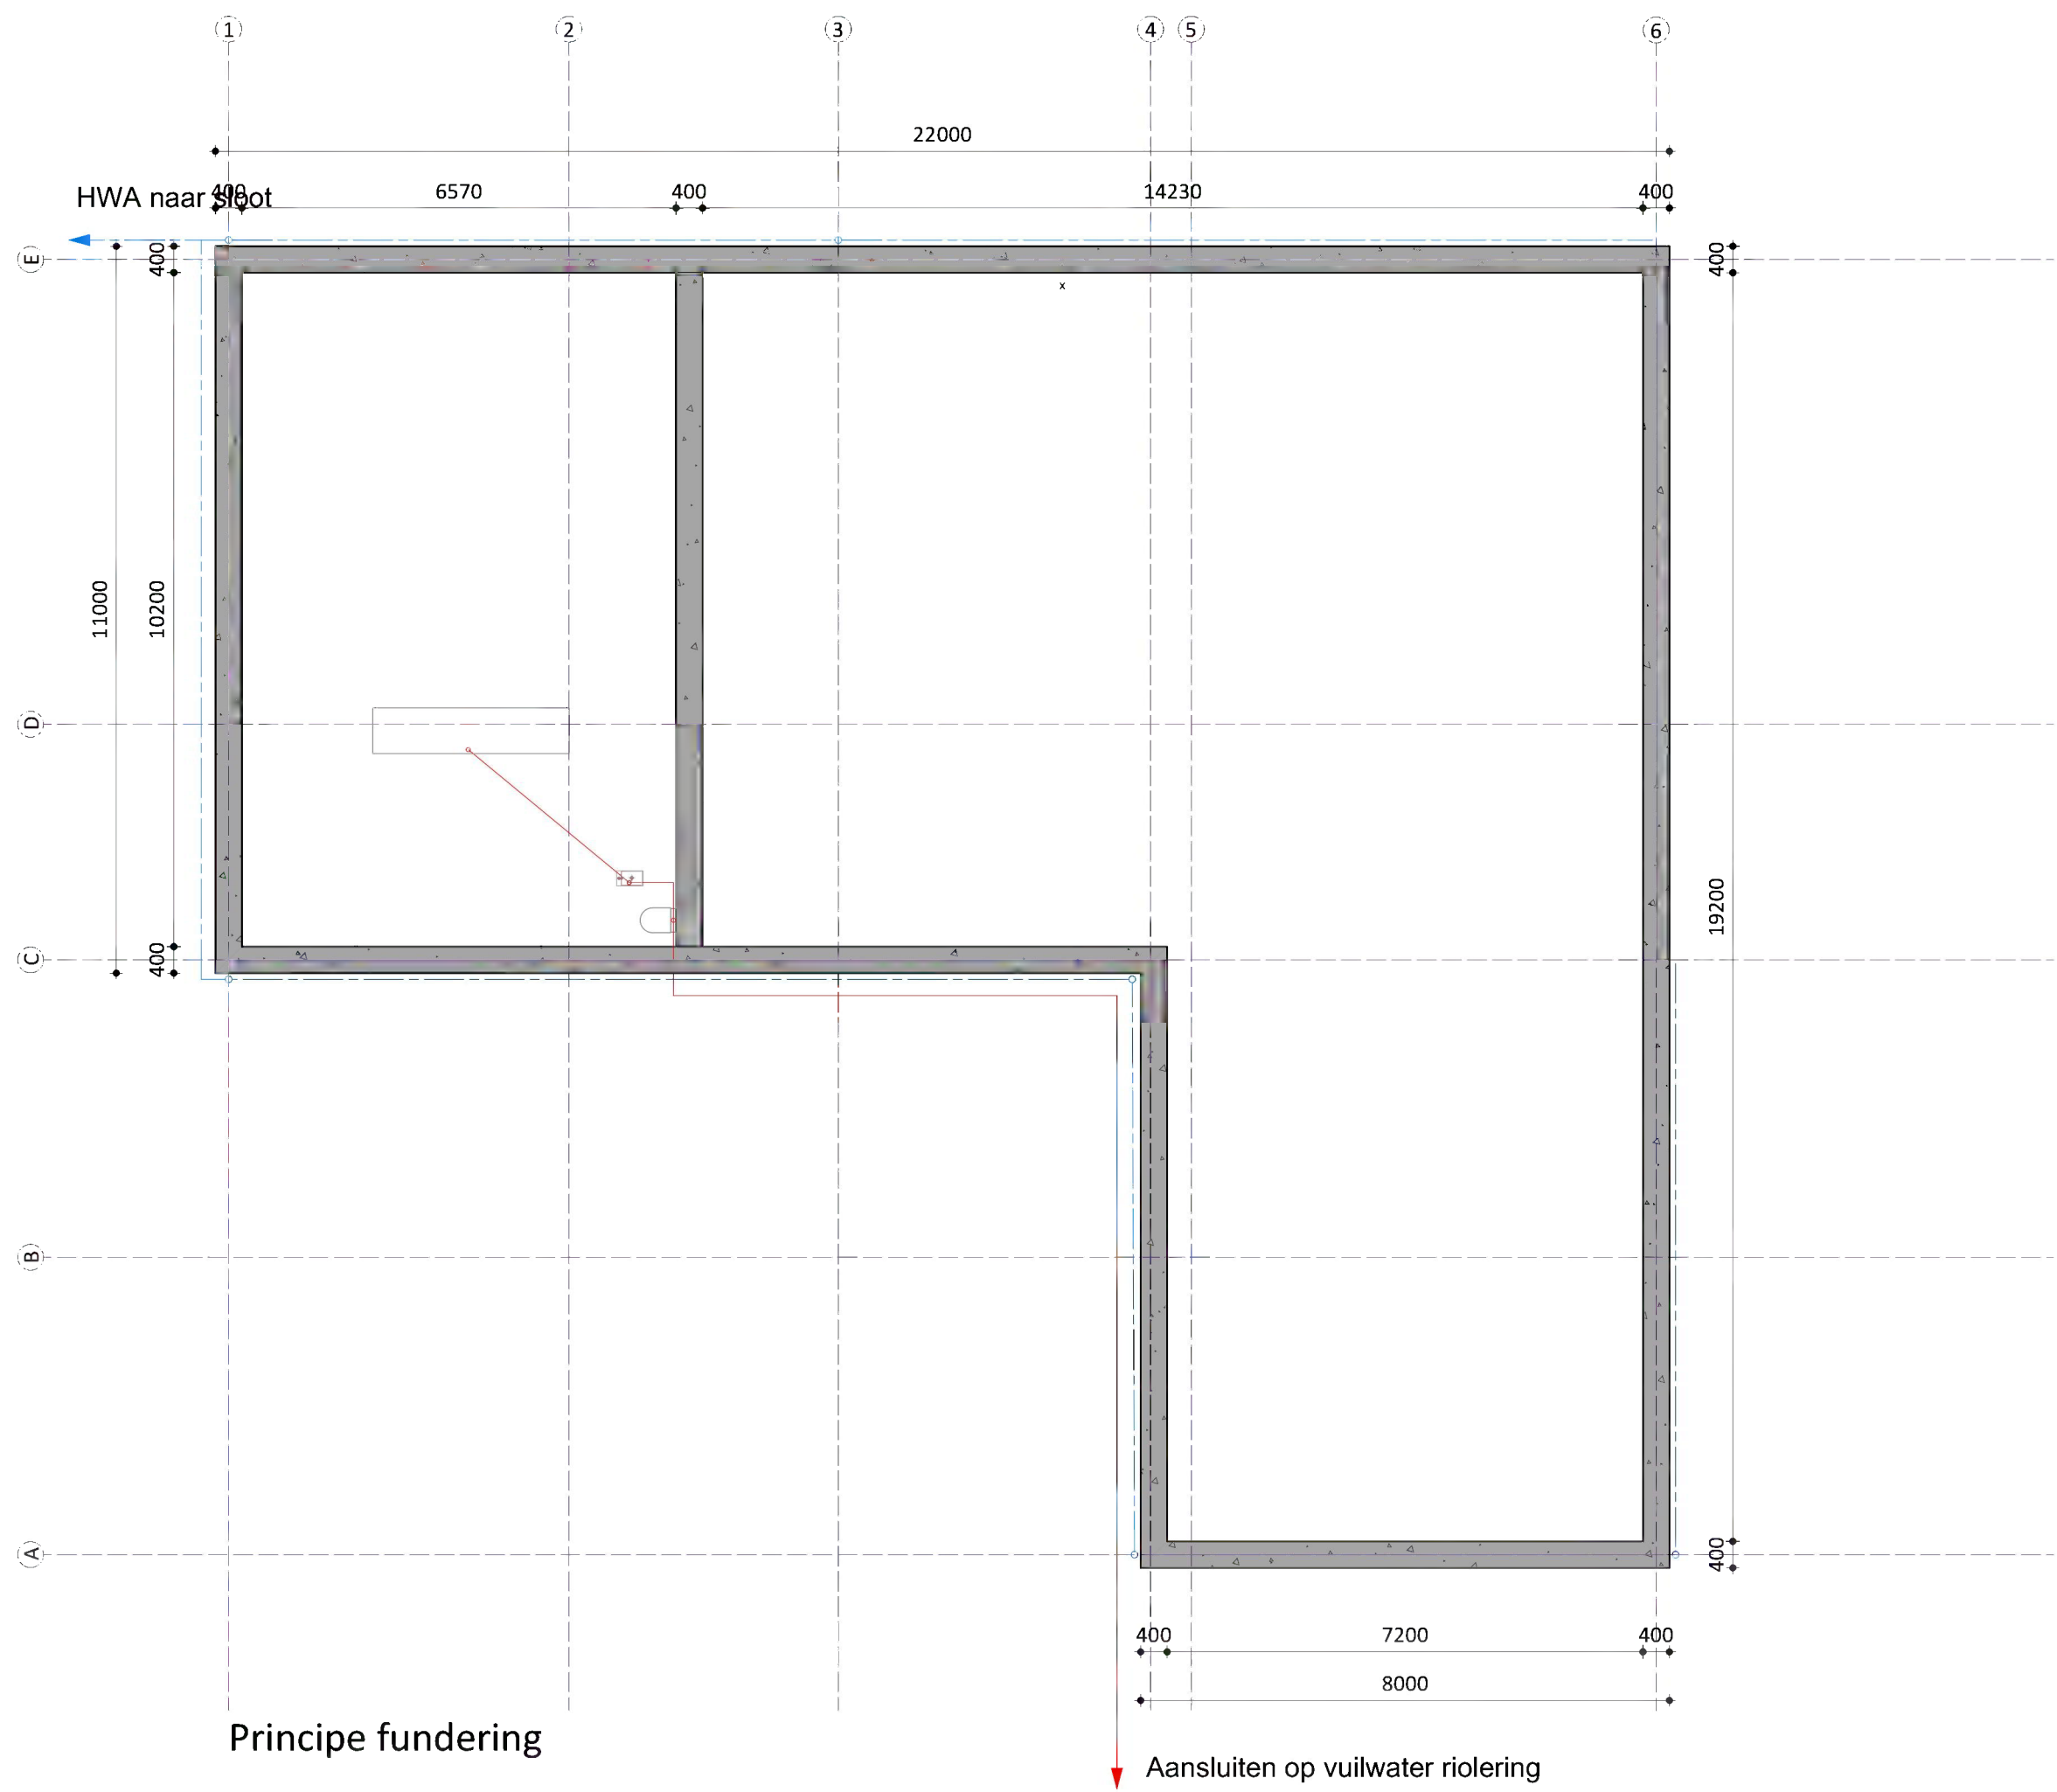


- a. De constructie (onderdelen) met bevestigingen en/of verankeringen c.s. moeten worden uitgevoerd volgens:
- berekeningsuitgangspunten van de verantwoordelijke hoofdconstructeur aan de hand van duidelijke werktekeningen.
- De Omgevingsvergunning.
- Bouwbesluit 2012 en de Gemeentelijke Bouwverordening.
- b. Door of namens de (hoofd)constructeur dient toezicht te worden gehouden op een juiste en zorgvuldige uitvoering van de betreffende constructies.
- c. Eventueel geplaatste opmerkingen (behorend bij het Besluit) in berekening(en) en/of op tekening(en) dan wel aanwijzingen op het werk moeten worden nagekomen.
- d. De vergunninghouder dan wel zijn adviseur(s) en/of bouwverantwoordelijke voor het juist nakomen van de verleende omgevingsvergunning. De Gemeente is niet verantwoordelijk.

Adviesteam Ruimtelijke Kwaliteit
Gemeente Leusden

plan voldoet aan de gemeentelijke welstandsnota

Paraaf: 13-9-2022 opmerking
akkoord

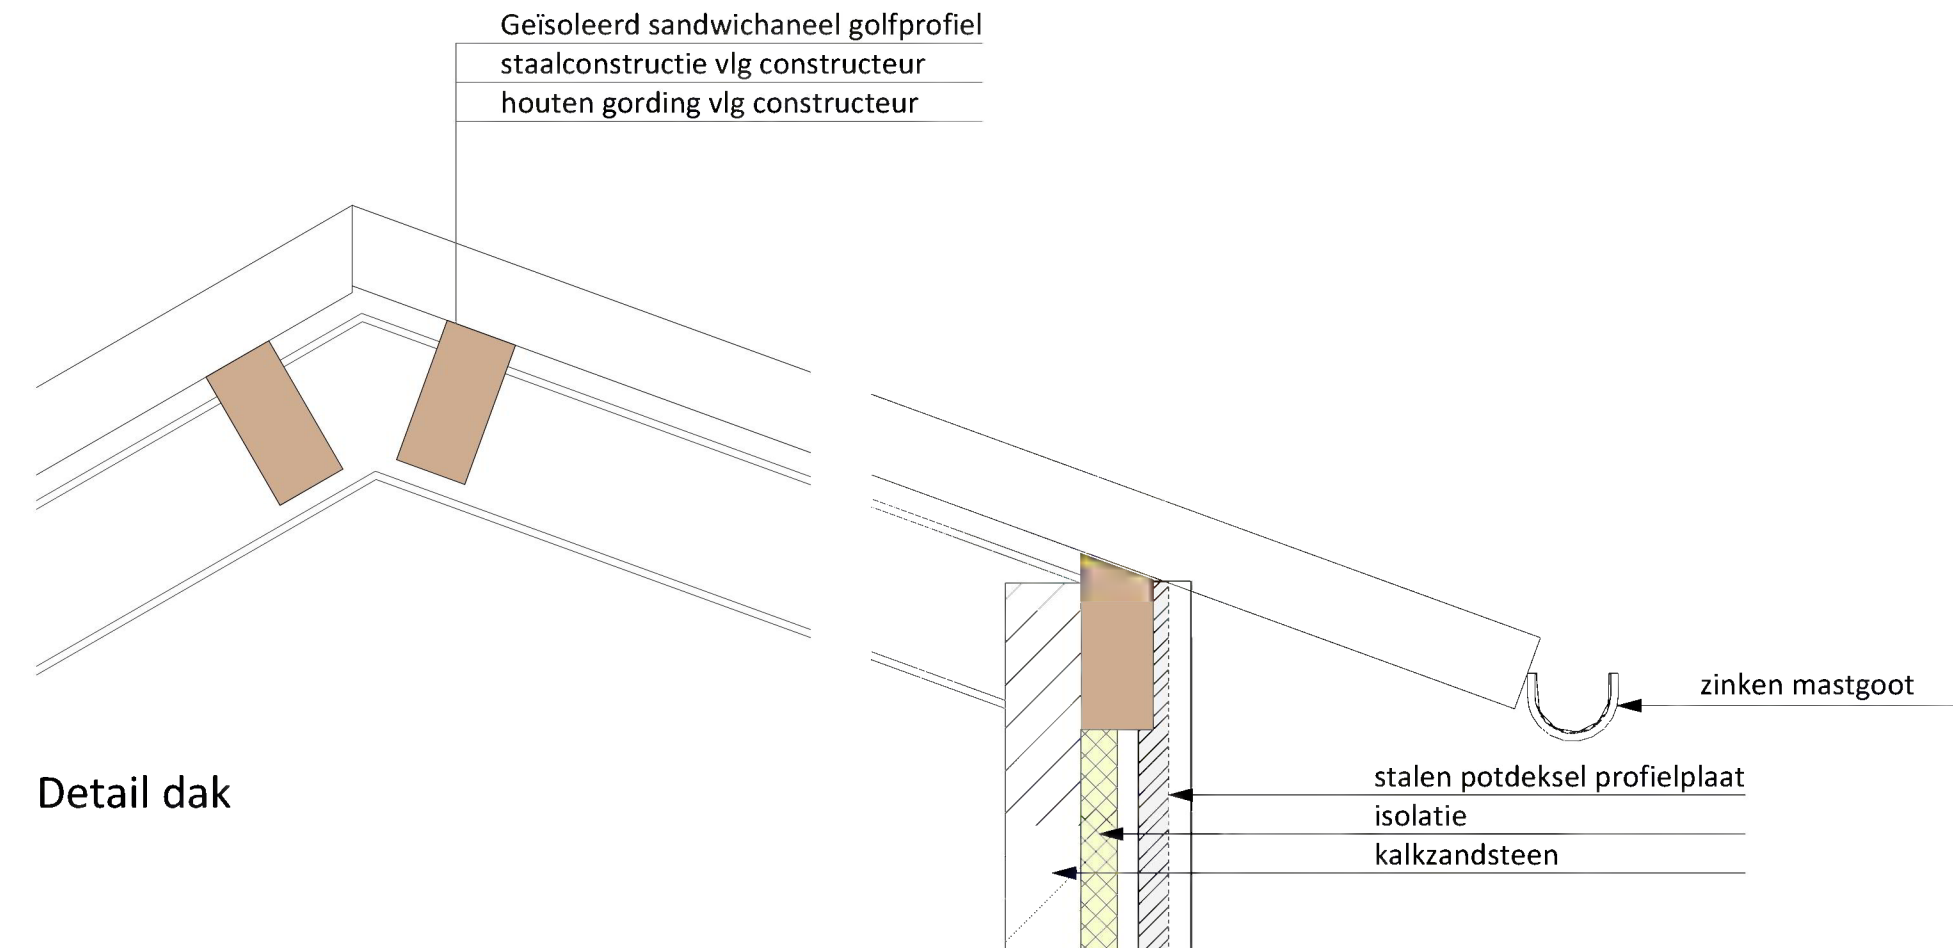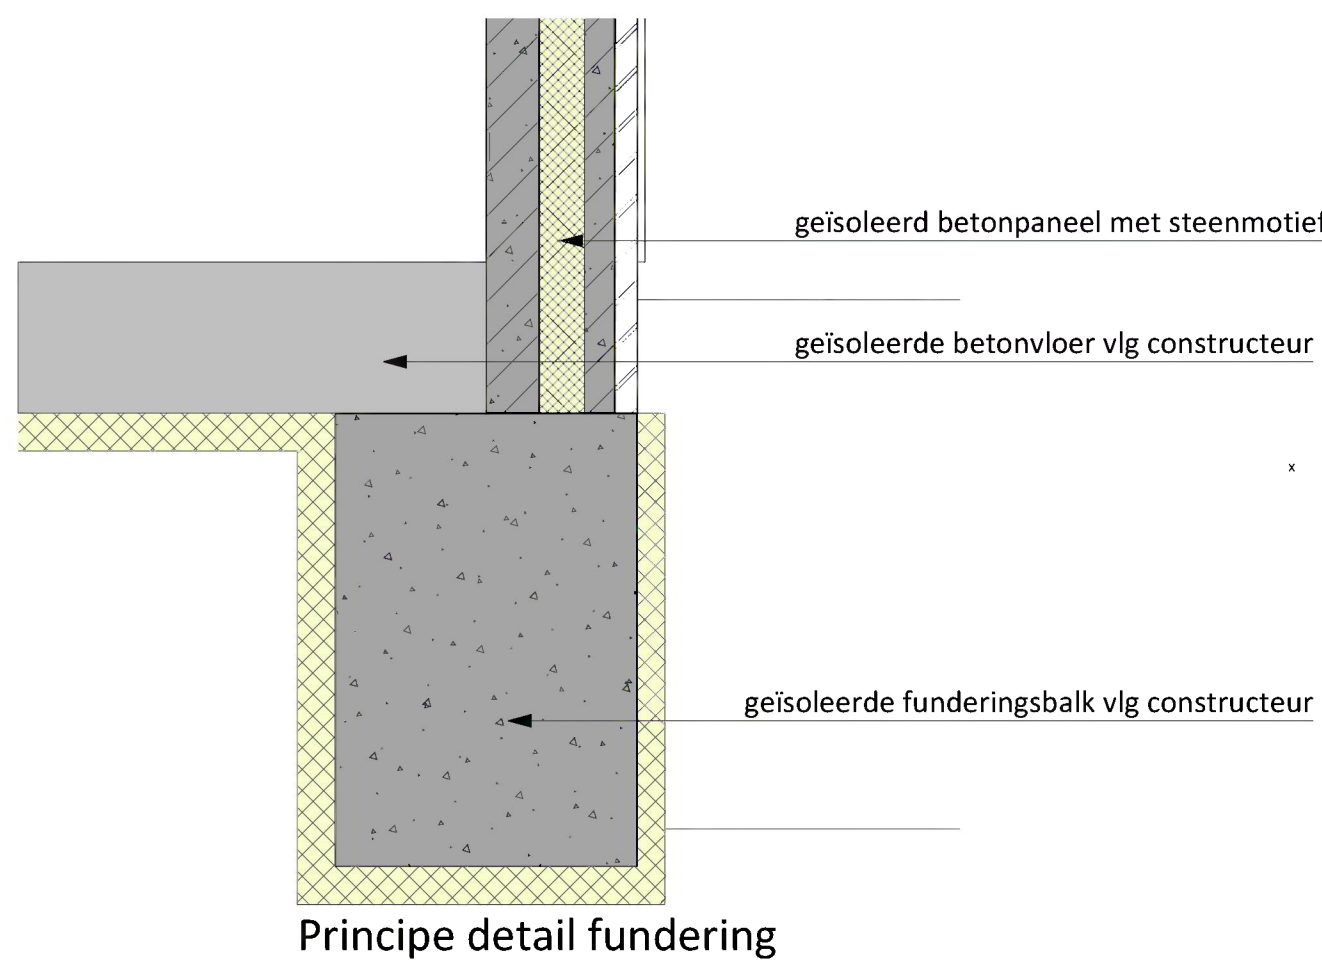

publicatie-exemplaar ter visie
van 12-10-2022 tot 24-11-2022

onderwerp: Omgevingsvergunning bouw	opdrachtgever: [redacted] Hessenweg 189 C 3791 PG Achterveld	datum: 13-01-2021
onderdeel: fundering kapplan doorsnede en details	locatie:	schaal: 1:100
tekeningnummer: 002		formaat: ISO A1
		getekend: [redacted]
		wijzigingsdatum: 20-02-2022 06-07-2022

Rudi Herder
bouwkundig ontwerp en advies

Hamersveldseweg 129
3833 GN Leusden
[redacted]
@rudiherder.nl
www.rudiherder.nl