
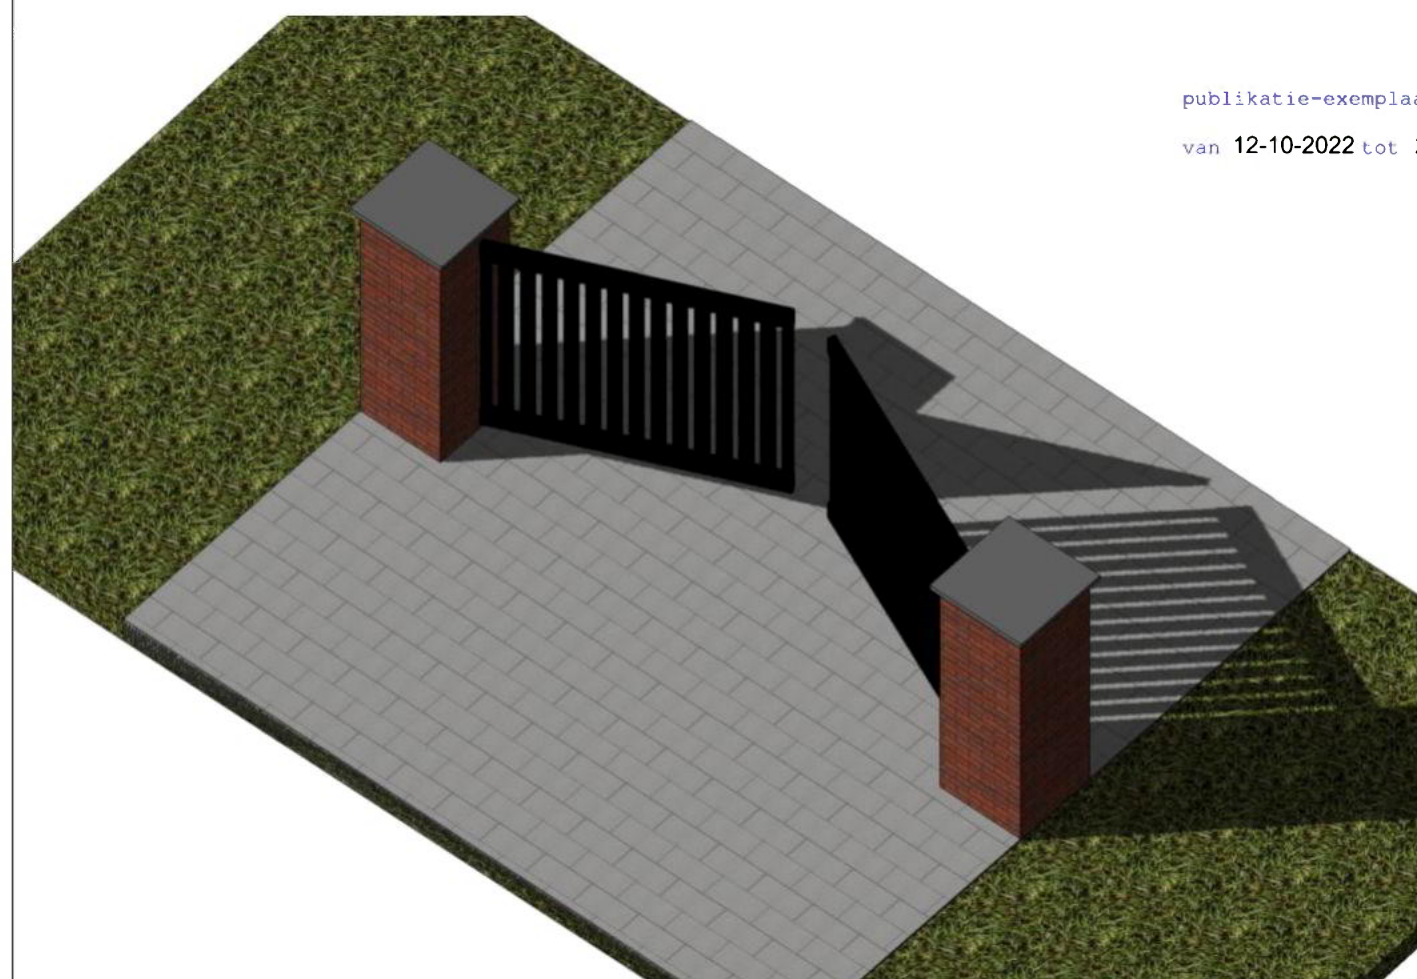
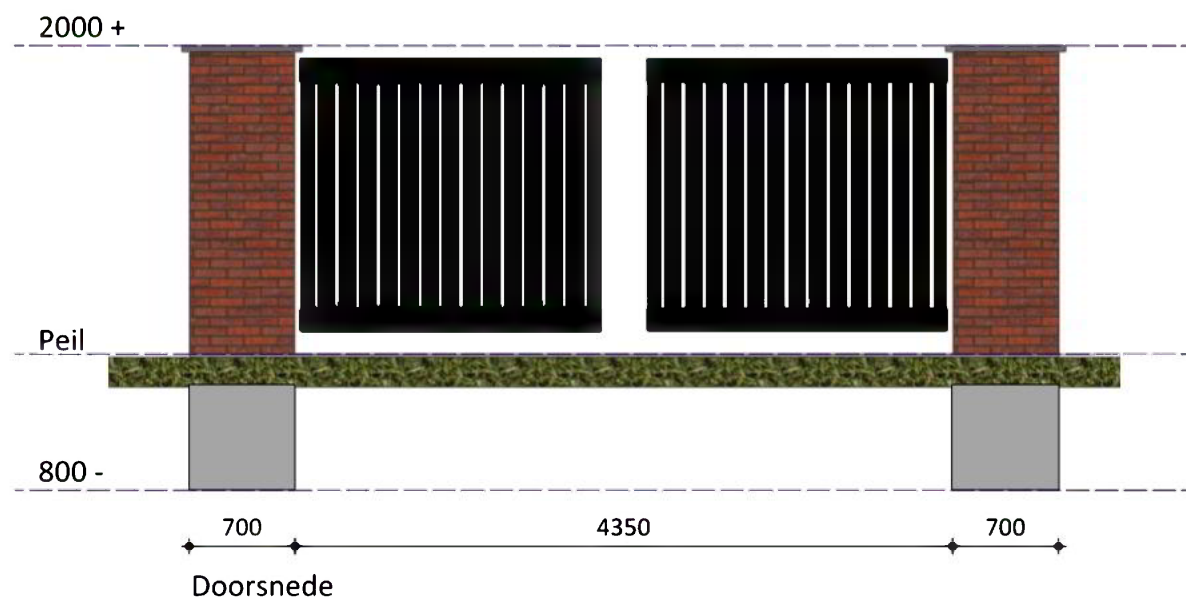


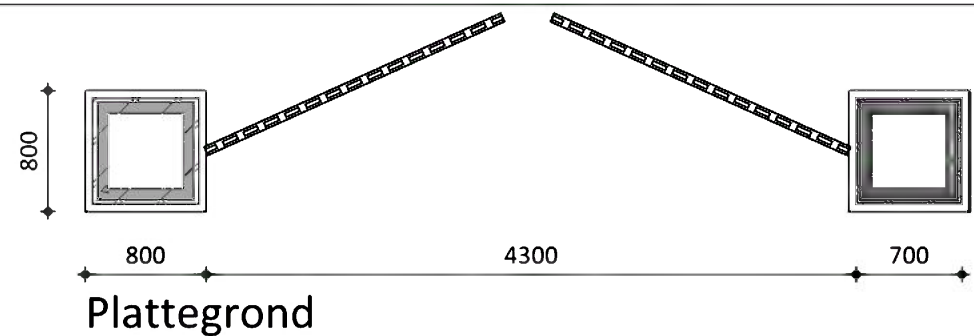

Impressie

publikatie-exemplaar ter visie
van 12-10-2022 tot 24-11-2022

onderwerp:
Omgevingsvergunning bouw

onderdeel:
Toegangspoort

tekeningnummer:
003

opdrachtgever:
[Redacted]
Hessenweg 189 C
3791 PG Achterveld

locatie:

datum: 13-01-2021
schaal:
formaat: ISO A3
getekend: [Redacted]

wijzigingsdatum: 20-01-2022

 **Rudi Herder**
bouwkundig ontwerp en advies

Hamersveldseweg 129
3833 GN Leusden
[Redacted]@rudiherder.nl
www.rudiherder.nl

