

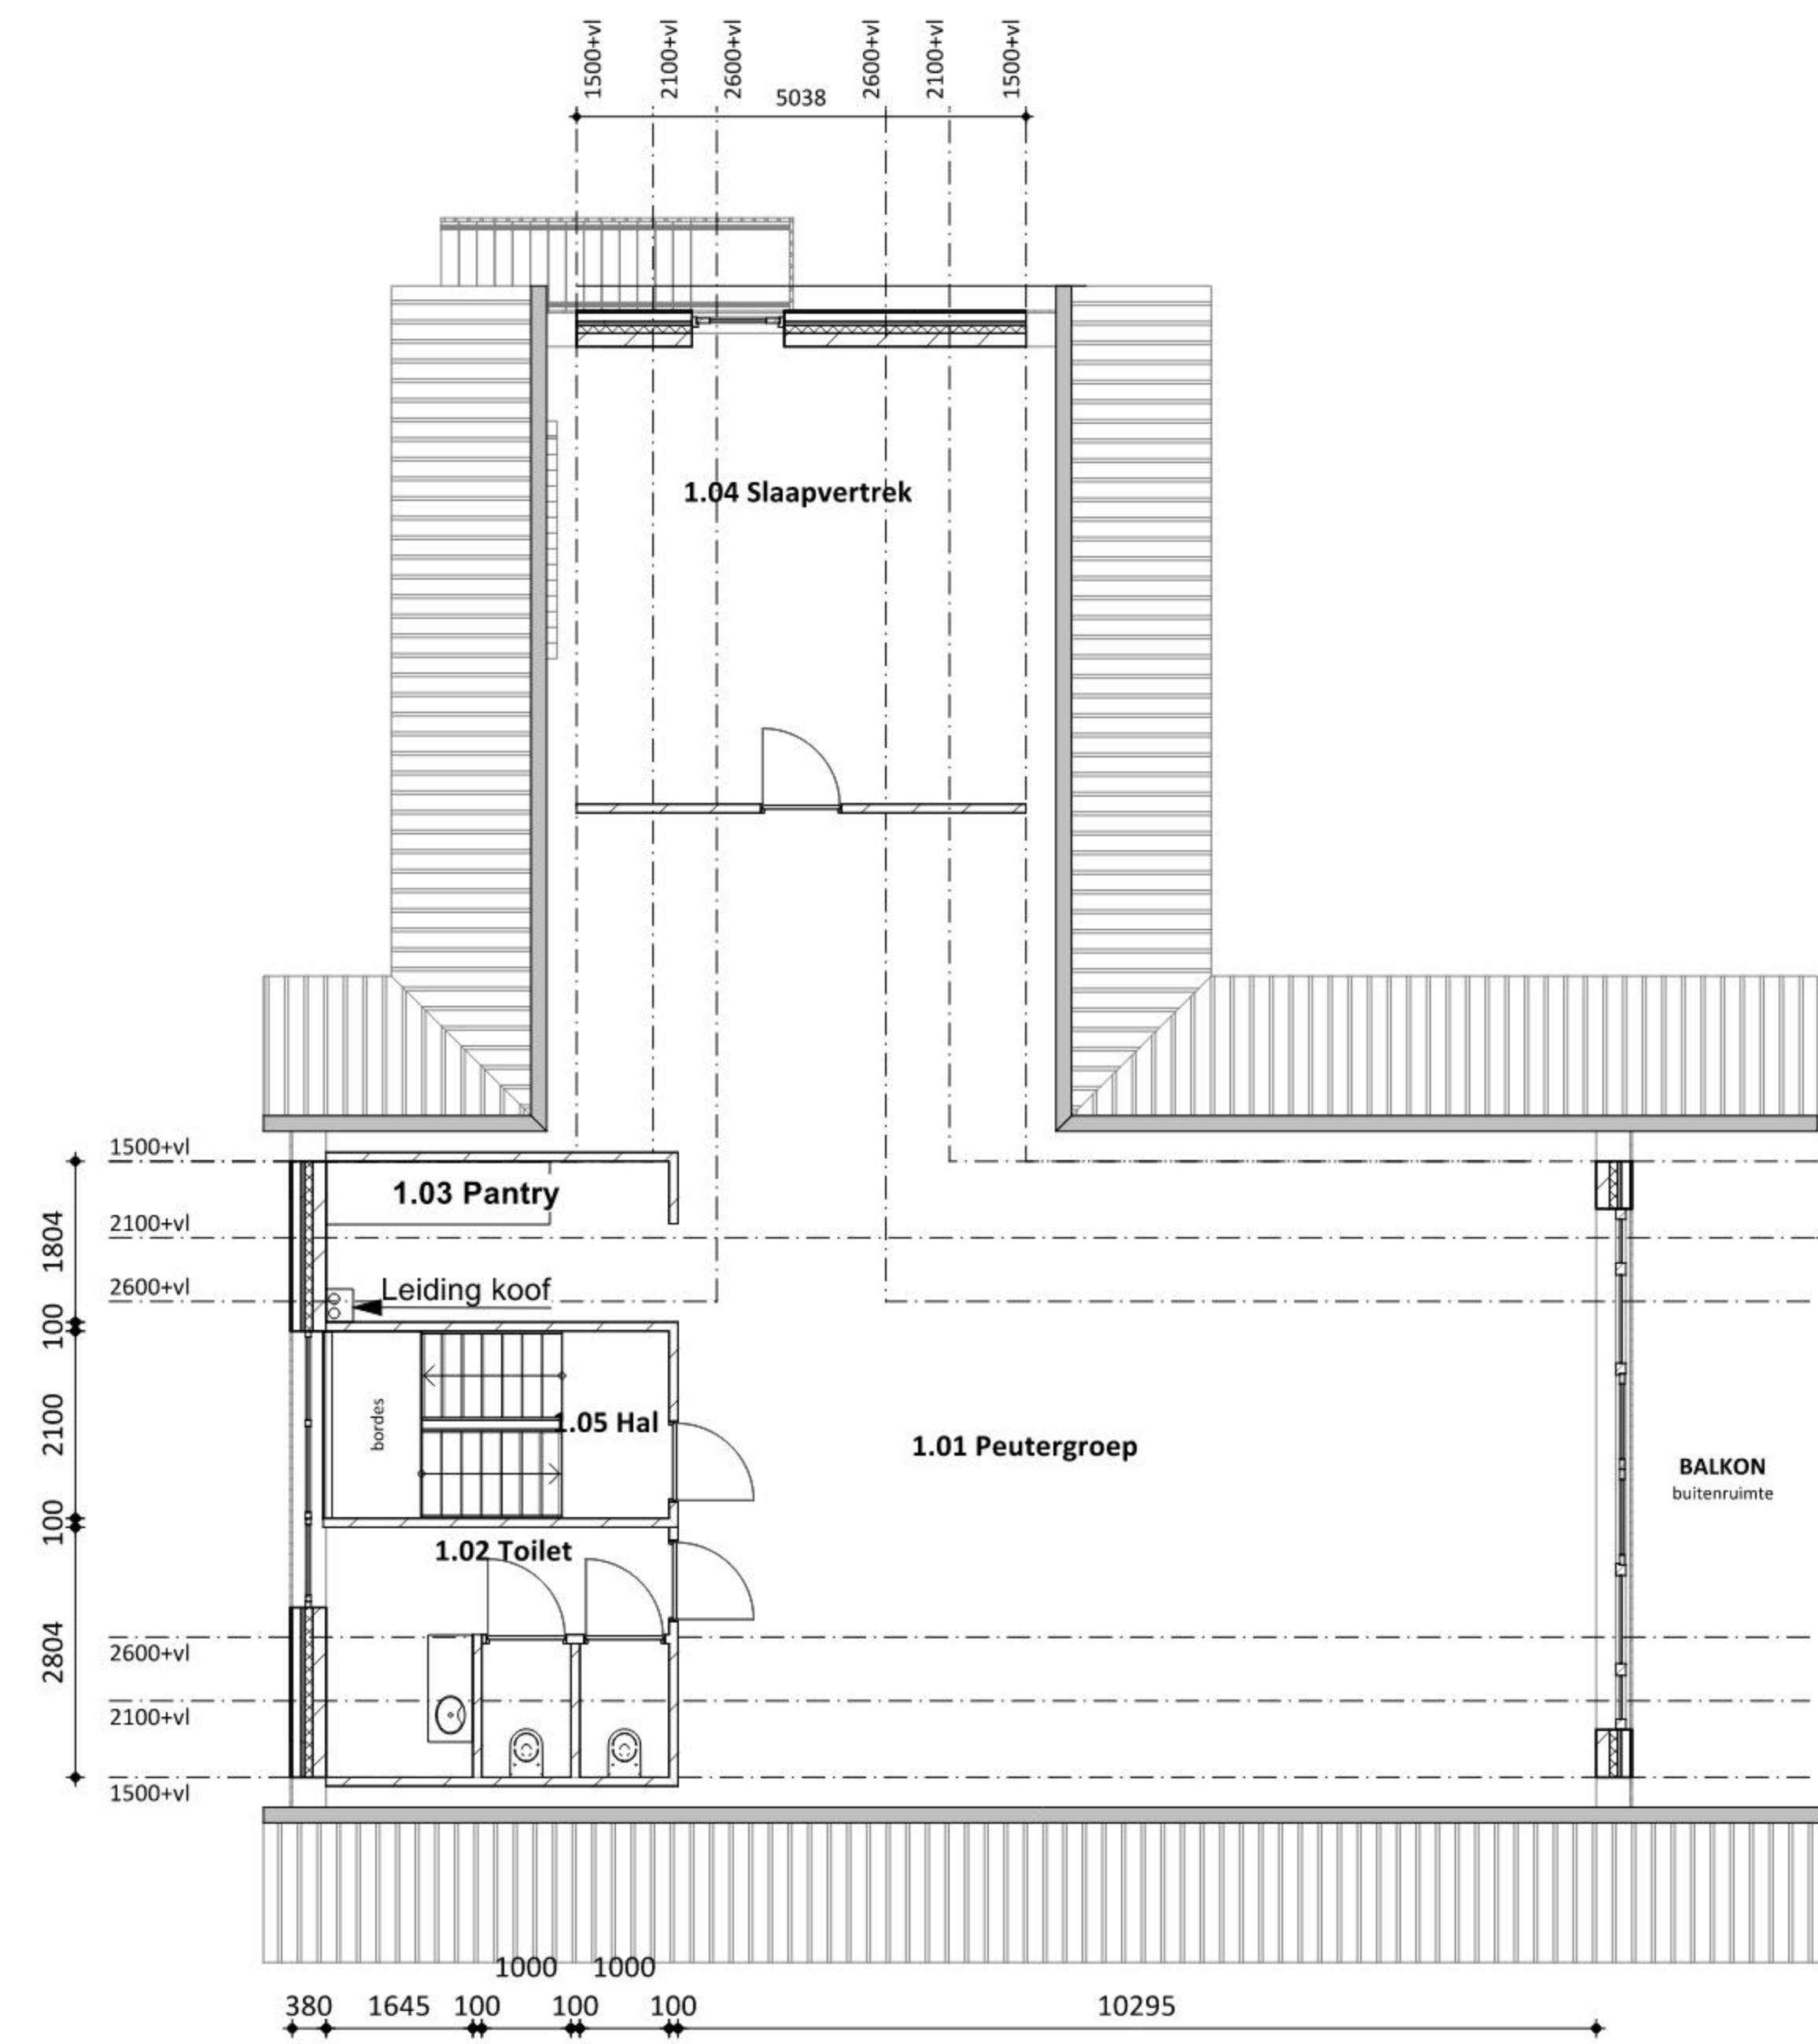
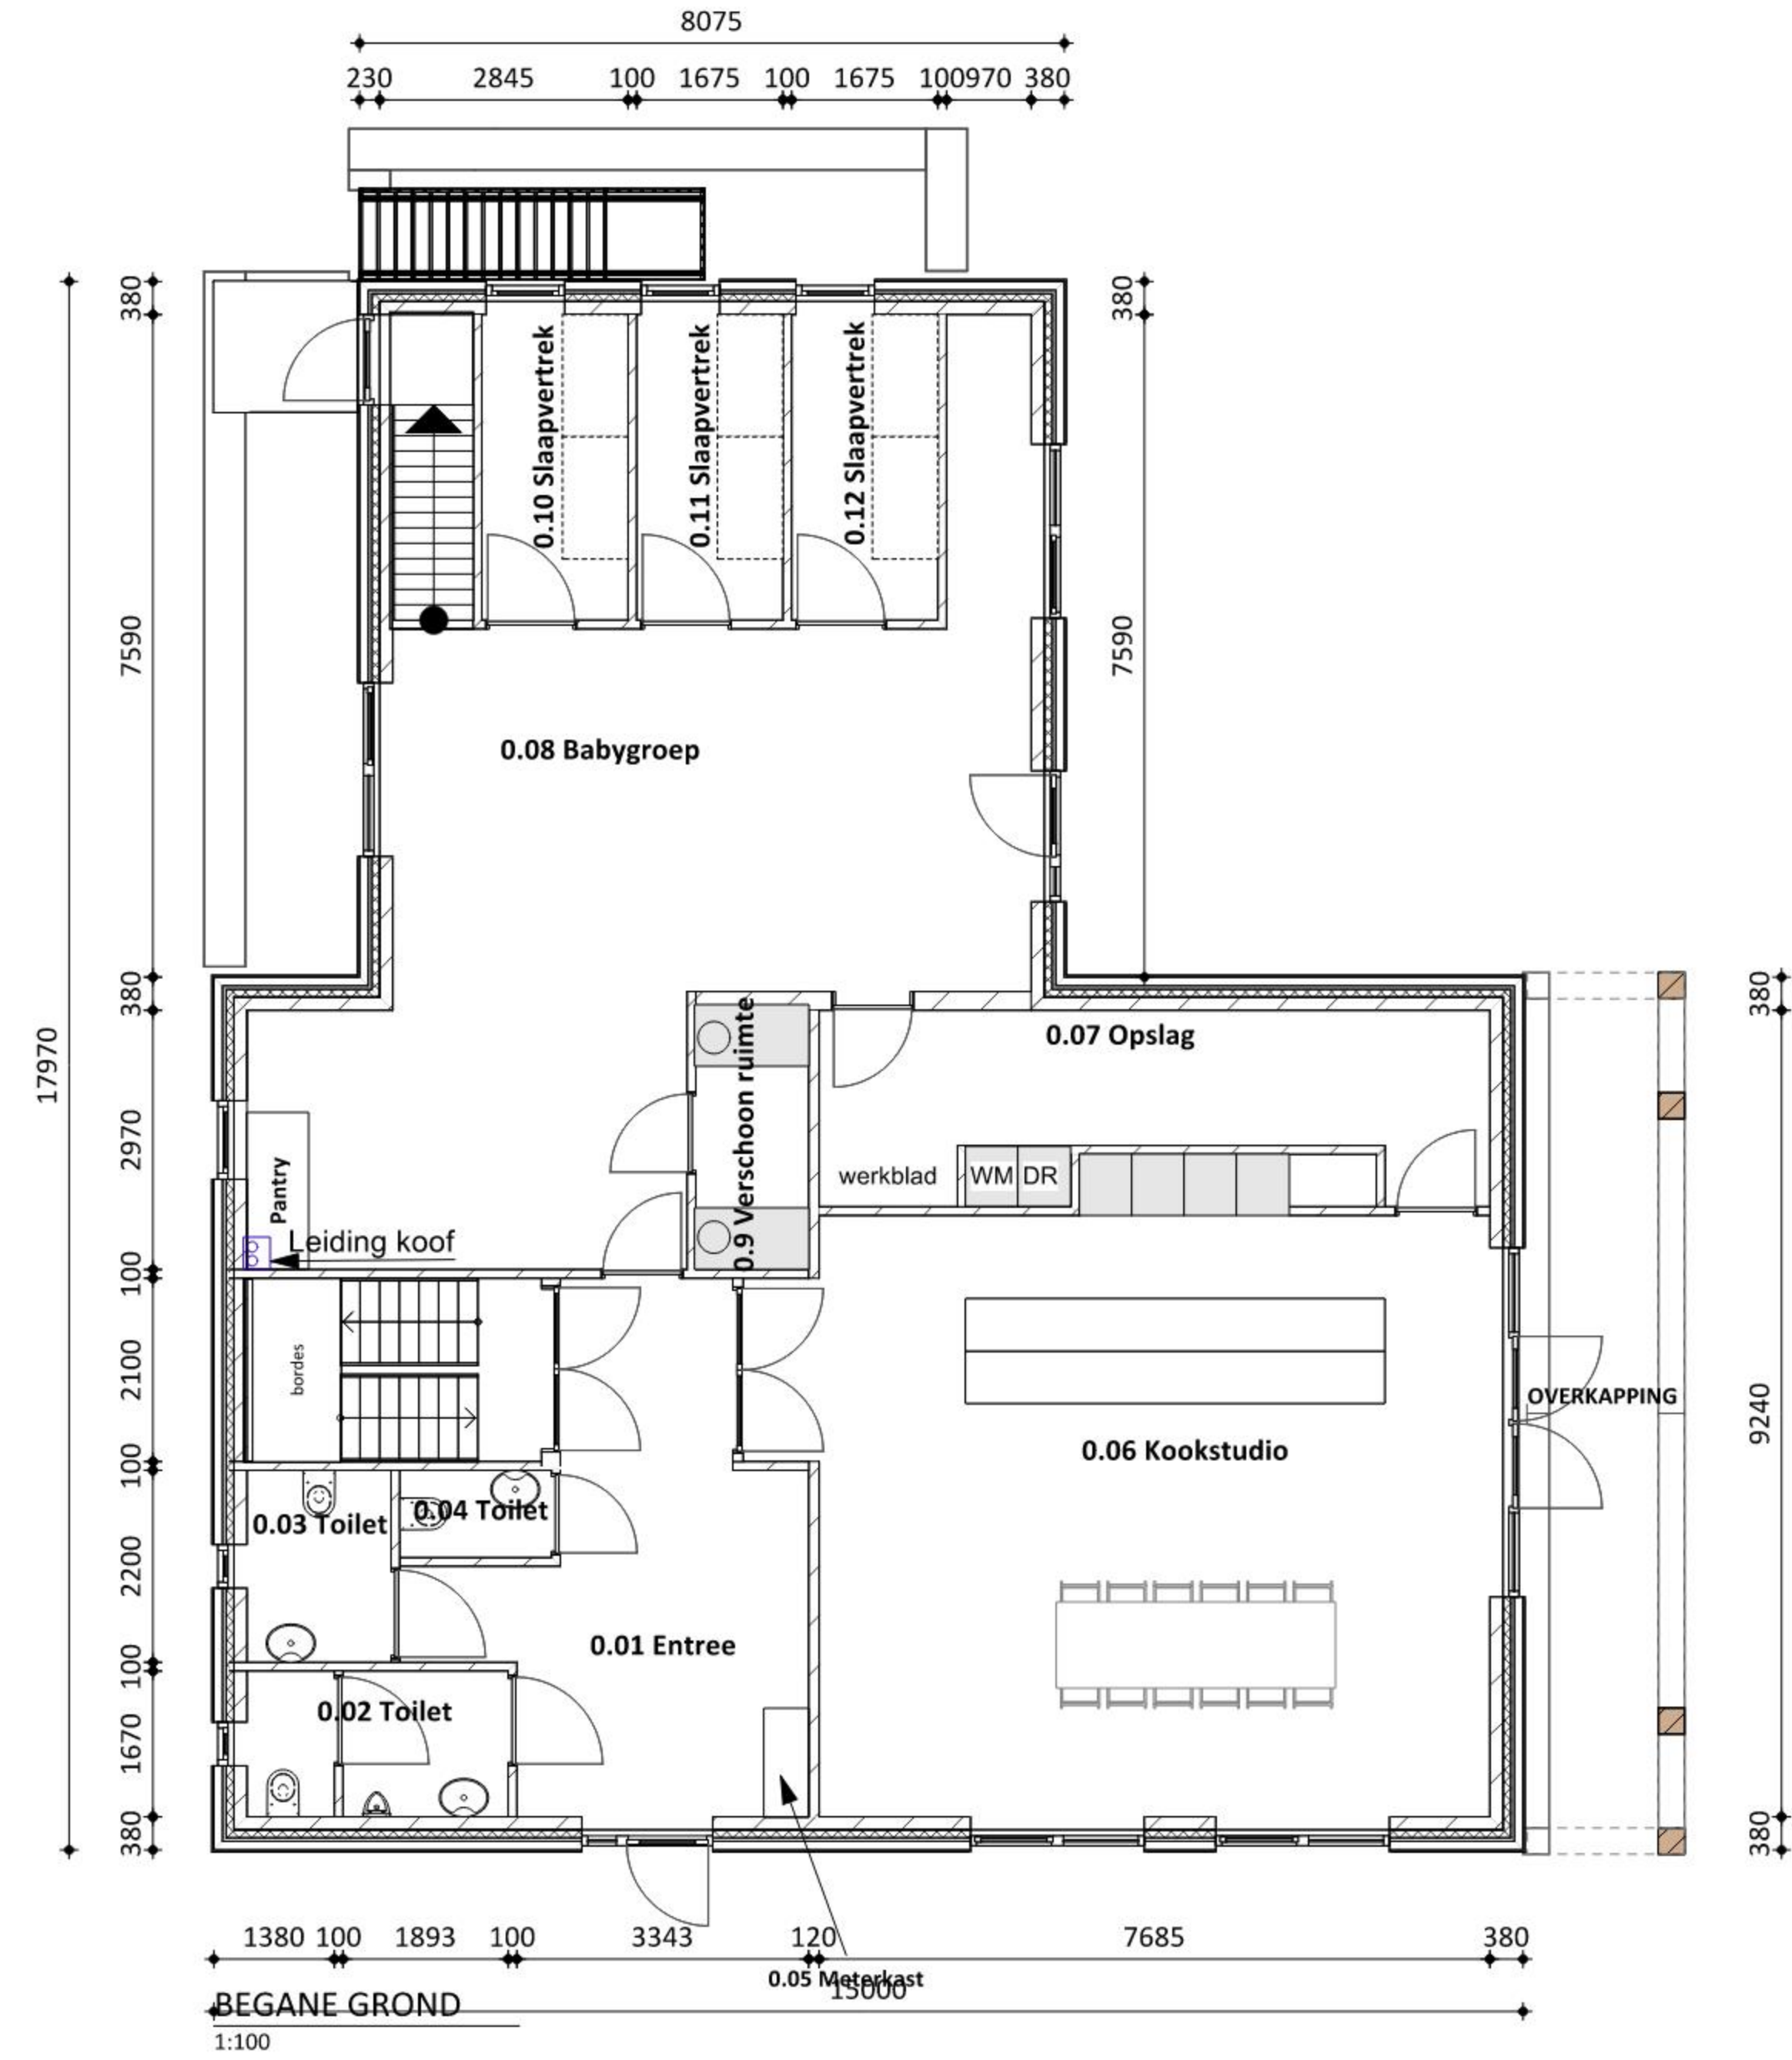


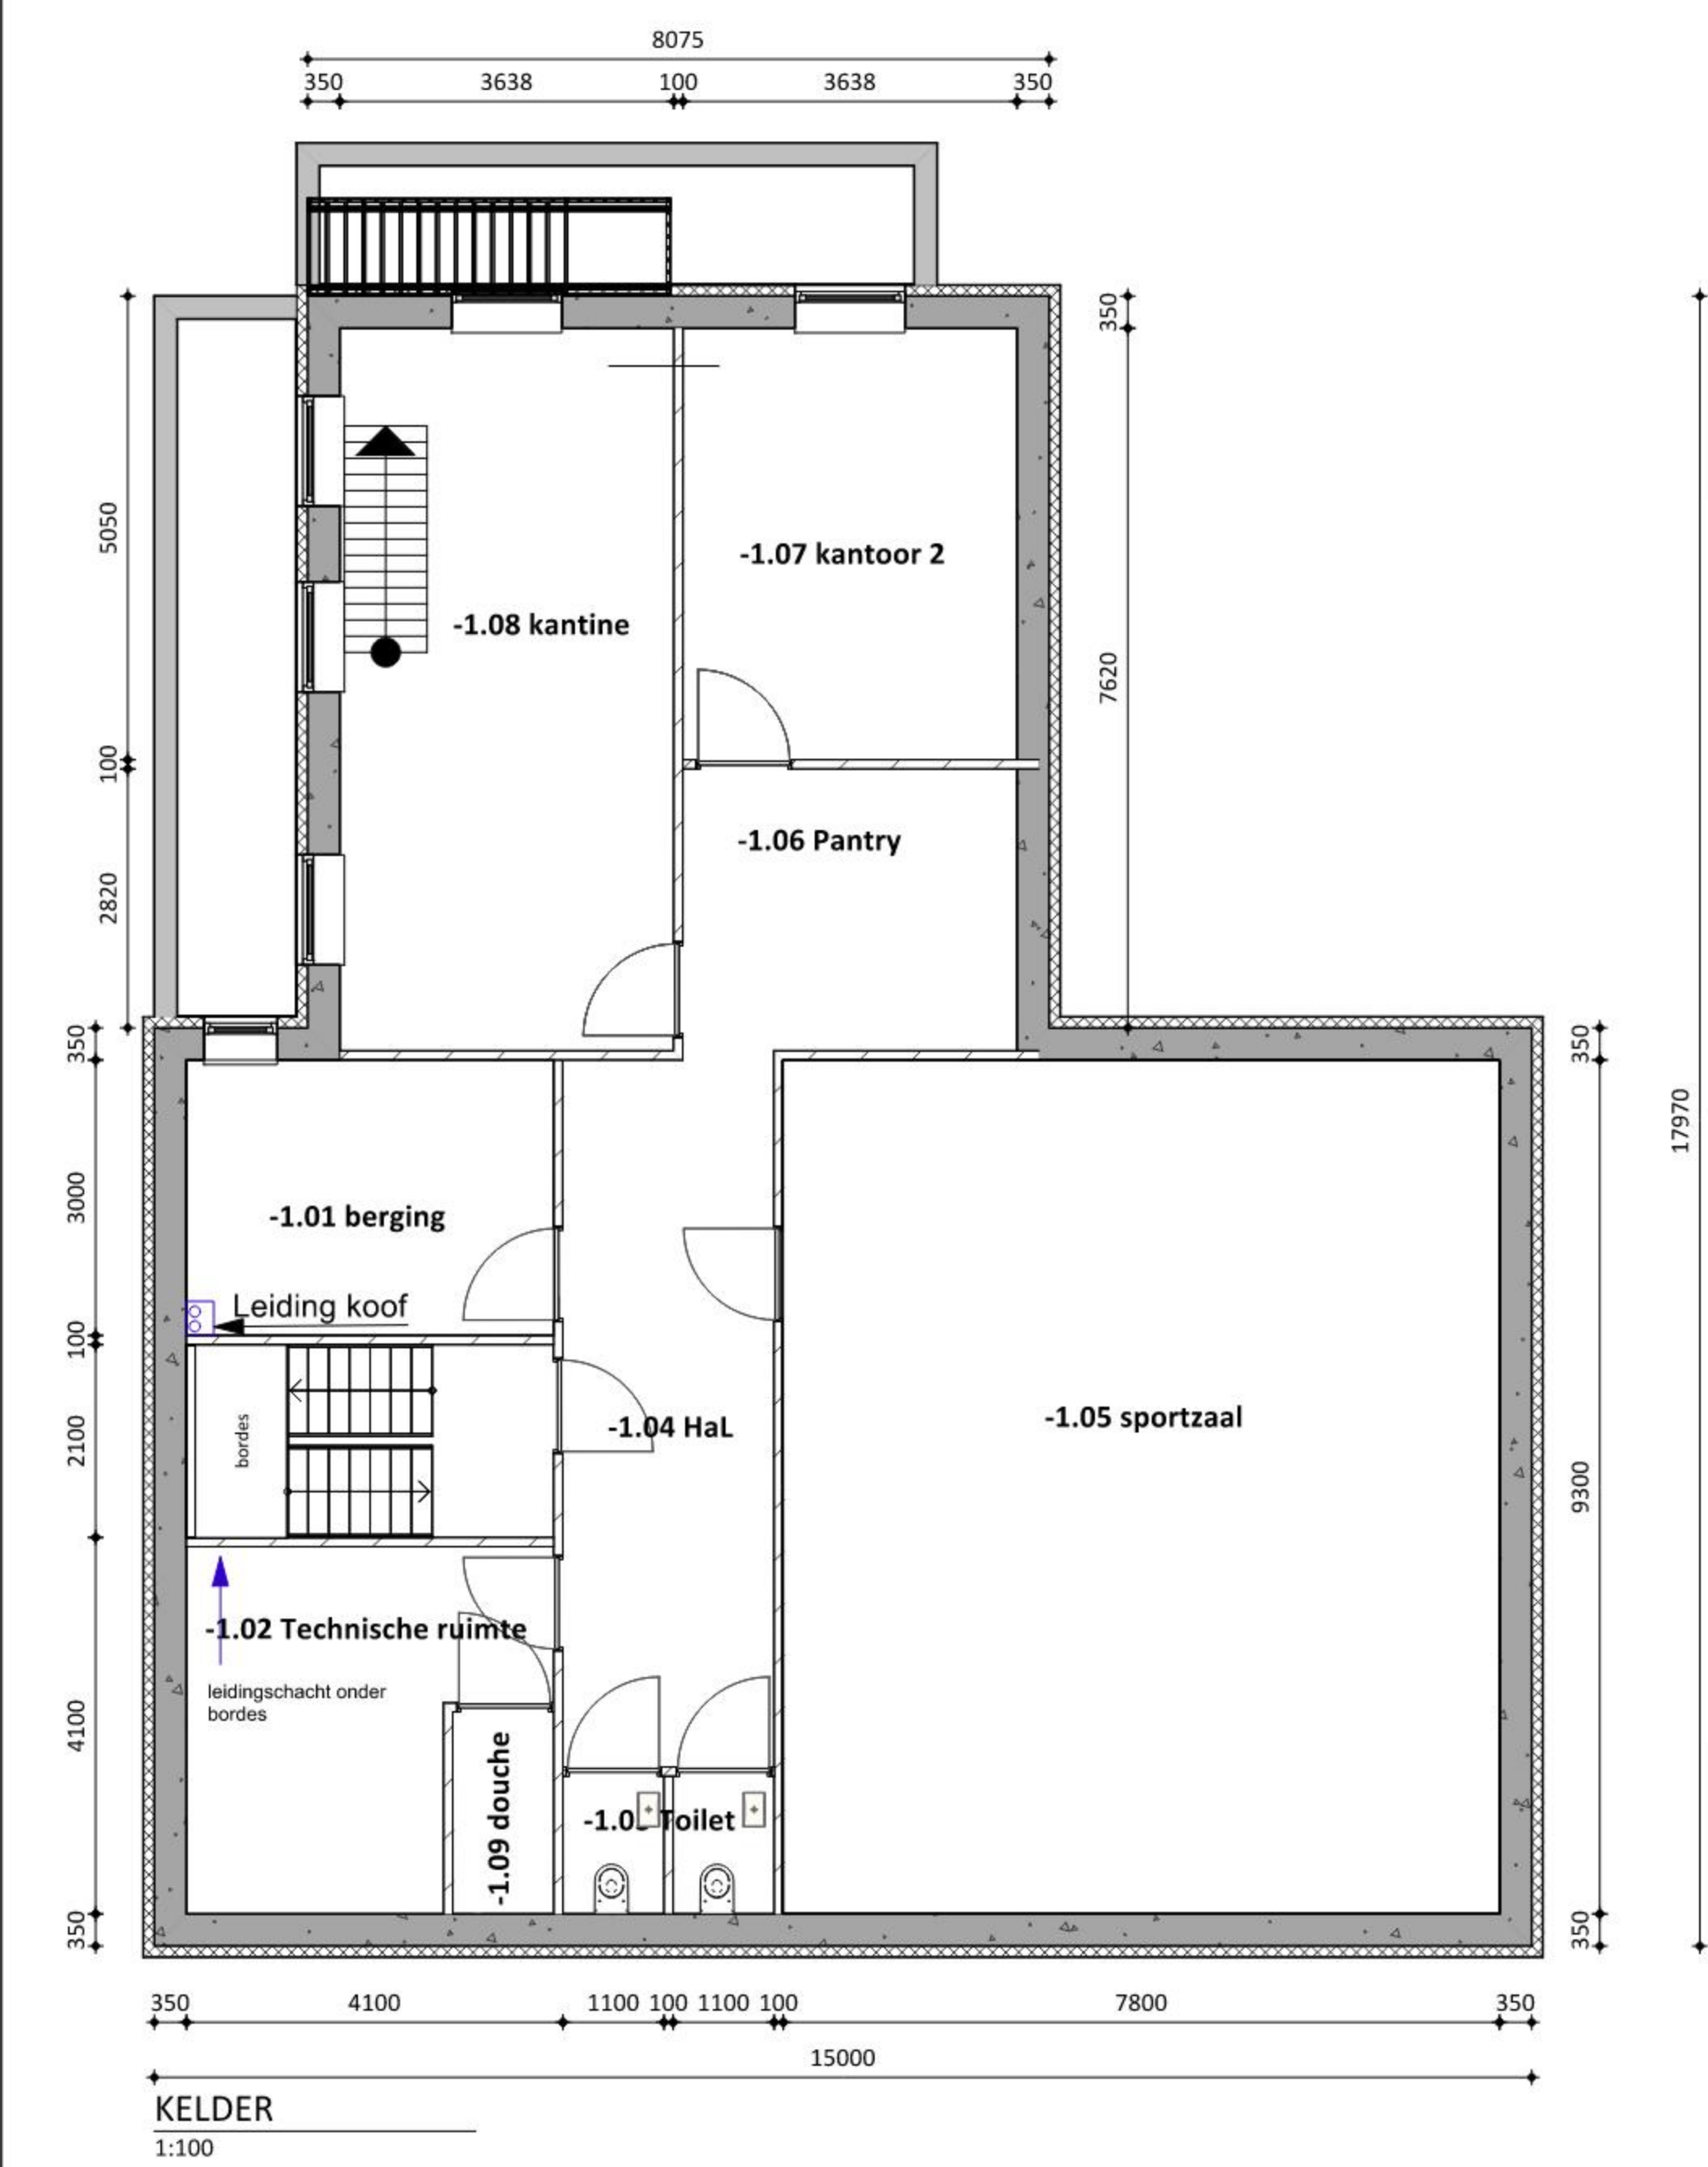

ONDERDEEL	MATERIAAL	KLEUR
DAK		
- hellend dak	pannen ovh	antraciet-zwart
- overstek	hout	wit
- goot	zink	natuur
- hemelwaterafvoer	zink	natuur
GEVEL		
- gevelbekleding	Modiwood o.g.	zwart (zie ook technische eigenschappen)
- metselwerk	baksteen	rood-genuanceerd
- raamdorpels	Belgisch hardsteen	gezoet (t.p.v. metselwerk)
KOZIJNEN		
- vaste delen	hout	grijs-antraciet
- draaiende delen	hout	grijs-antraciet
OVERIG		
- staanders	douglas	natuur
- liggers	douglas	natuur
- hekwerk	staal	zwart

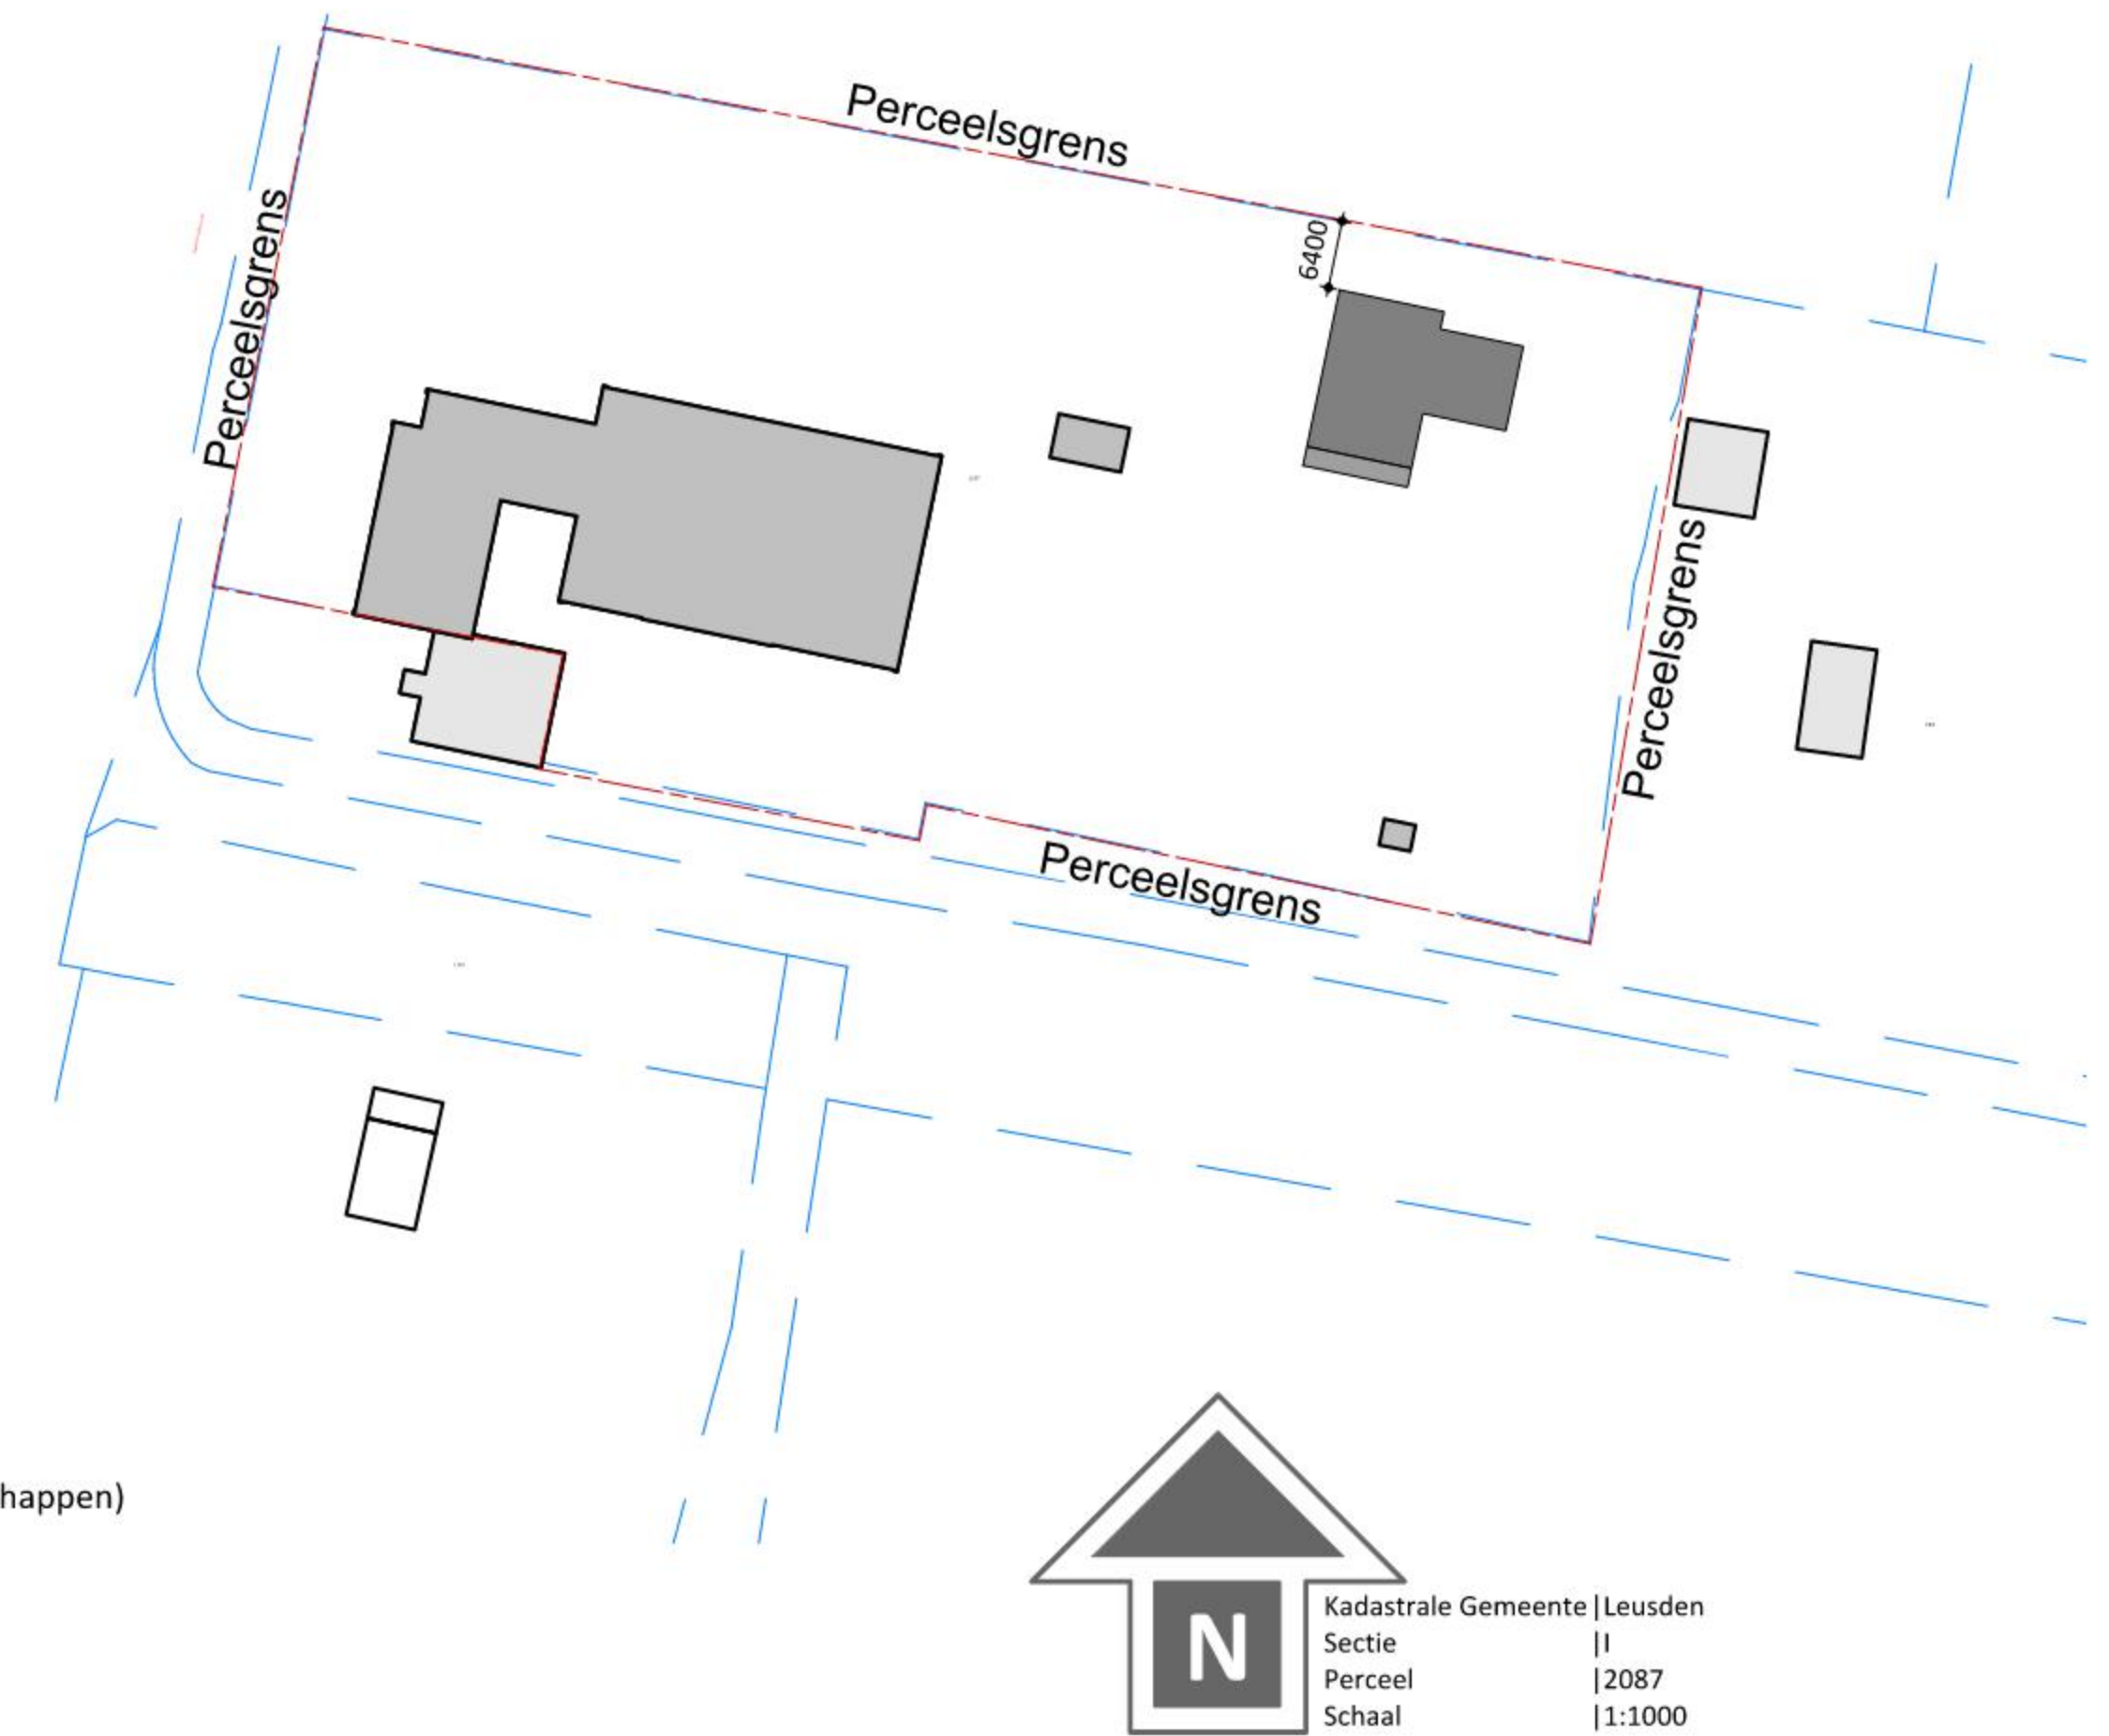

bouwkundig ontwerp en advies

VAN MEERVELD
DE STUDIO VOOR BOUWKUNDE

PROJECT: Nieuwbouw ontmoetingscentrum "De Wiebelwerf"
ONDERDEEL: Omgevingsvergunning
OPDRACHTGEVER: De Wiebelwageningen
ADRES: Hamersveldseweg 105 | 3833 GN Leusden

Hamersveldseweg 129
3833 GN Leusden
@rudiherder.nl
www.rudiherder.nl

Blad: 1
Schaal: 1:100
Formaat: A1
Datum: 28-09-2023
Gewijzigd: 23-04-2024

www.studio-vanmeerveld.nl

Bouwkundig sterk

PROJECT | 293