



PROFIEL 1: TOTAALPROFIEL PARKEERTERREIN IN OMGEVING
SCHAAL 1:200


Behoort bij het besluit van
Het College van gemeente Leusden
d.d. 25-07-2024 nr. WABO-2023-093

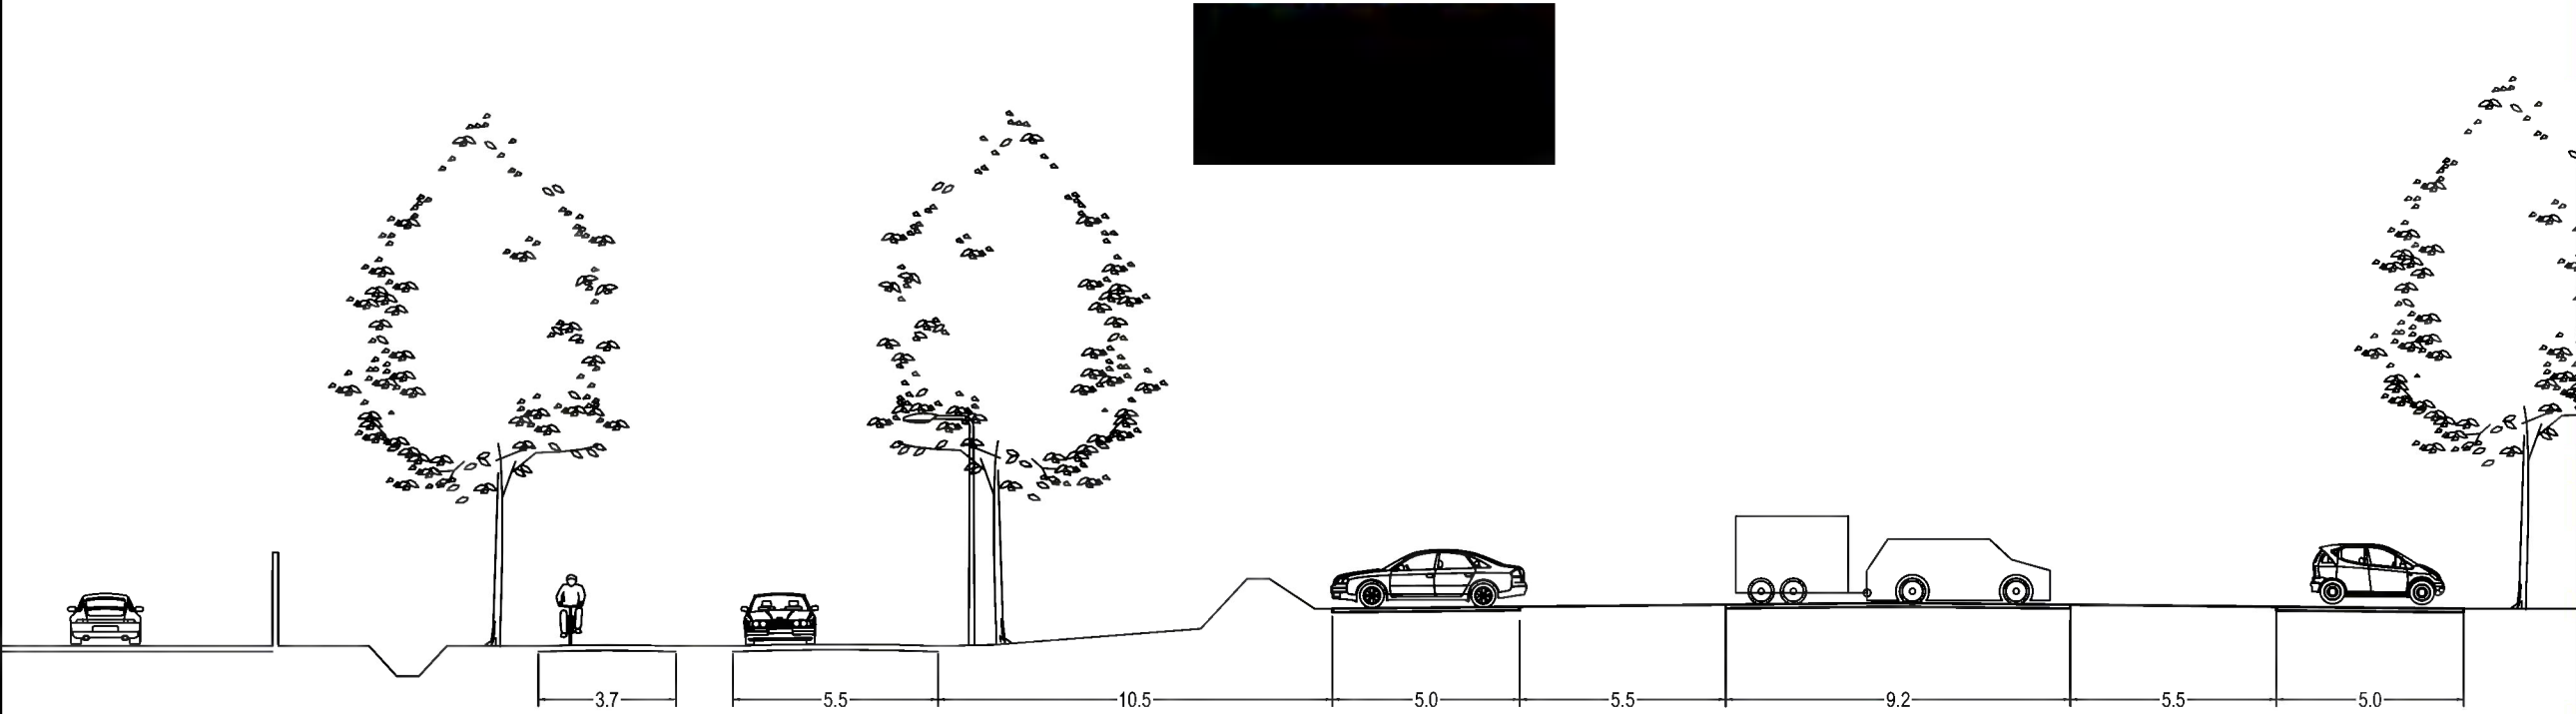


PRINCIPEPROFIEL : FIETSPAD CF BESTAAND
SCHAAL 1:20

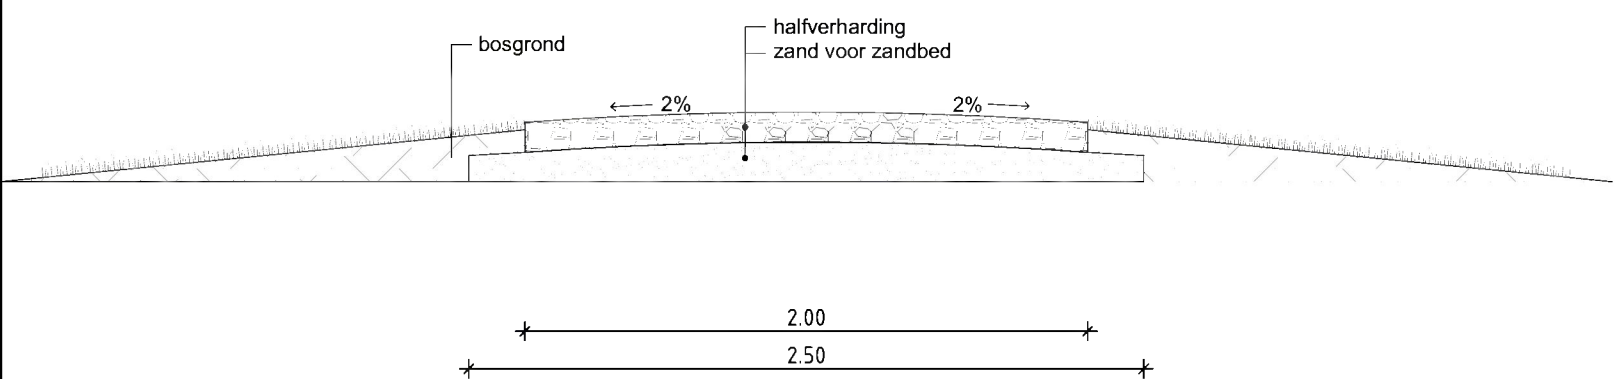


PRINCIPEPROFIEL : RUITERPAD CF BESTAAND
SCHAAL 1:20

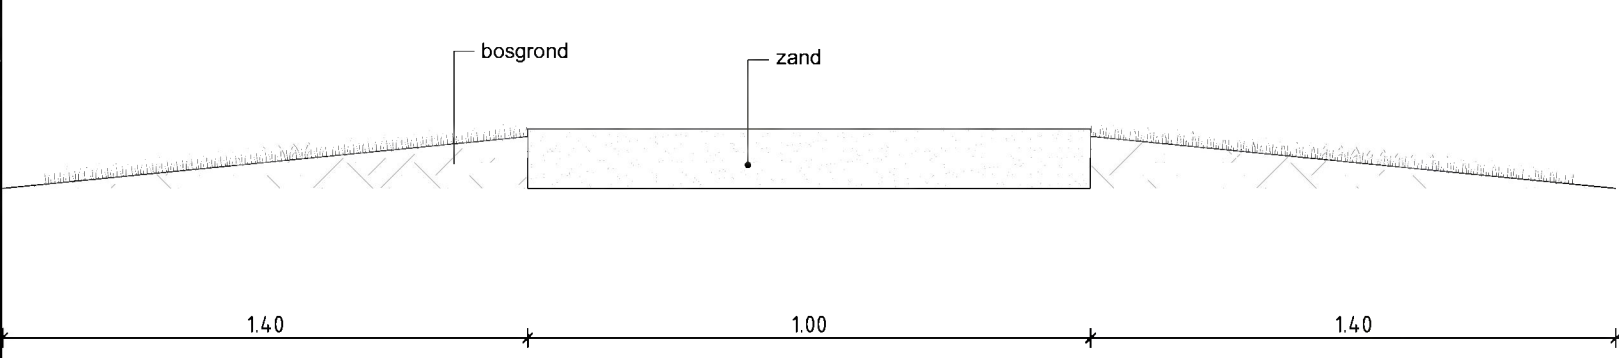

PRINCIPEROFIEL : PARKEERPLAATS
SCHAAL 1:20

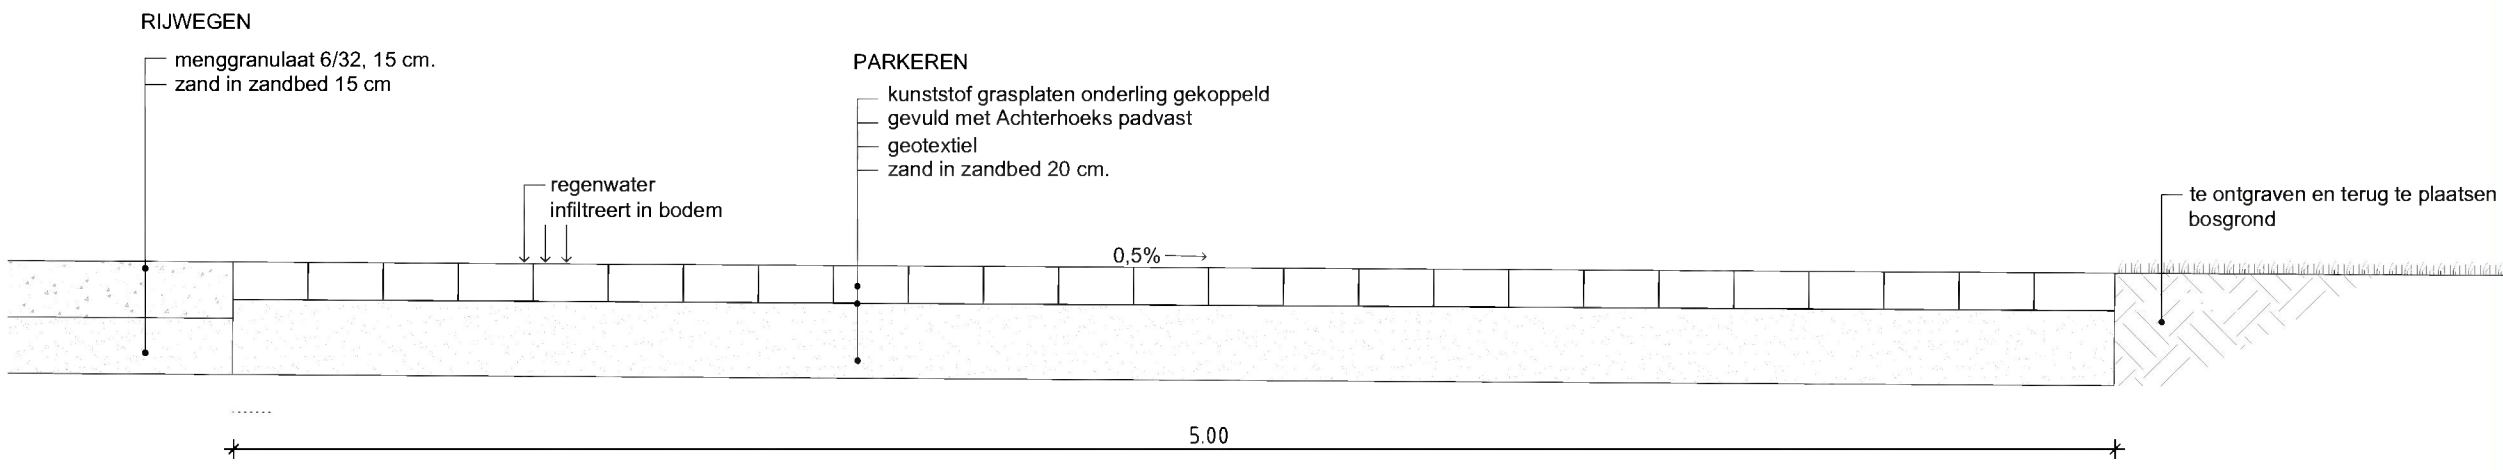


PRINCIPEDETAIL : OPZADELHEK
SCHAAL 1:50

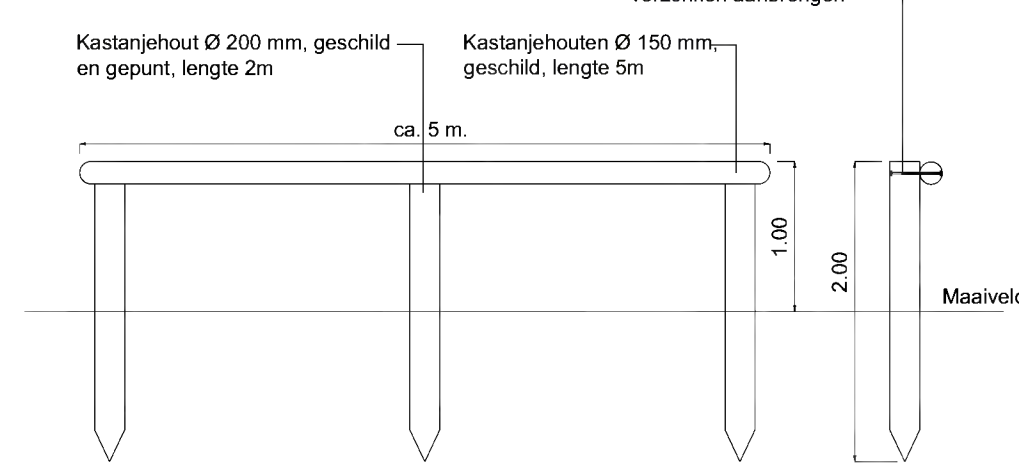


Inrichtingsplan
Parkeerplaats
Dodeweg/Paradijsweg
Leusden



1. Parkeerplaats (B1 = halfverharding, B2 = grasbetonsteen)

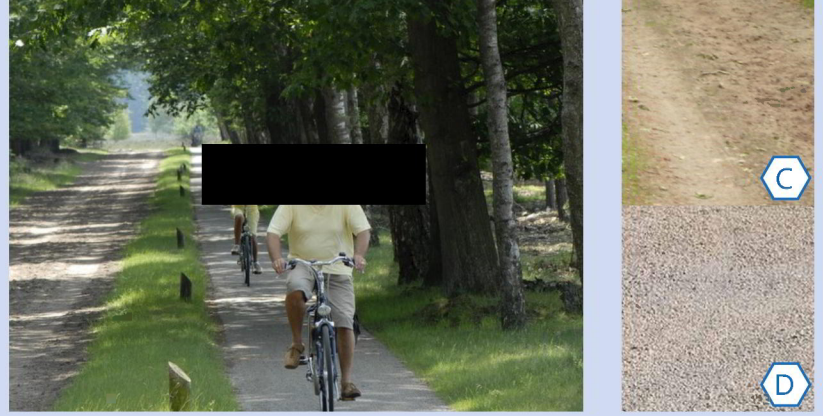

2. Fietspad en onderhoudspad Paradijsweg conform bestaand

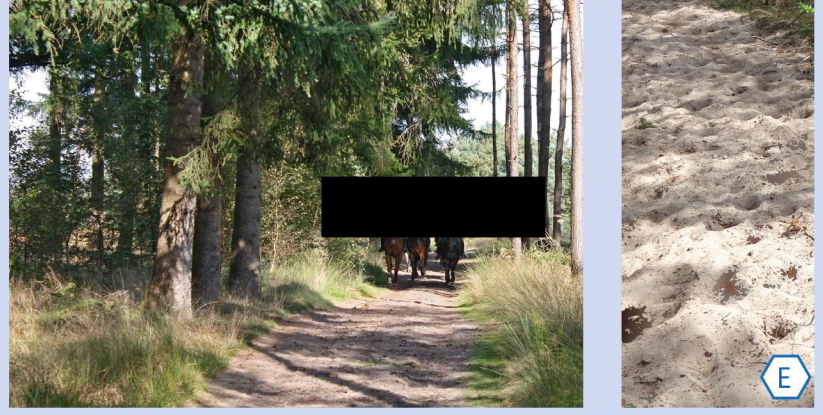

3. Nieuw ruiterspad (1,0m breed + 0,5m aan iedere kant)



4. Faciliteiten paard 5. Informatiebord



6. Boshersel op huidige parkeerplaats 7. Toegangshek / afsluitboom

LEGENDA

	Rijweg parkeerplaats, puinverharding (A)
	Parkeerplaats, halfverharding (B)
	Paradijsweg, zandweg (C)
	Fietspad, schelpen (D)
	Ruiterspad bestaand
	Ruiterspad nieuw, zand (E)
	Bos bestaand
	Boshersel
	Heesterlaag opschonen
	Te planten boom
	Extensief gras
	Toegangshek
	Informatiebord

Inrichtingsplan parkeerplaats

PROJECT: Leusden - Dodeweg/Paradijsweg
OMSCHRIJVING: Inrichtingsplan Parkeerplaats
OPDRACHTGEVER: 1 Schoulenhuis
CONTACTPERSOON: [Redacted]
GETEKEND: [Redacted]
GECONTROLEERD: [Redacted]
STATUS: Ontwerp

Projectnr.:	VO-1013.06-01
Tek.nr.:	01
Bladnr.:	1/1
Schaal:	1:500
Formaat:	A1
Datum:	07-06-2023