



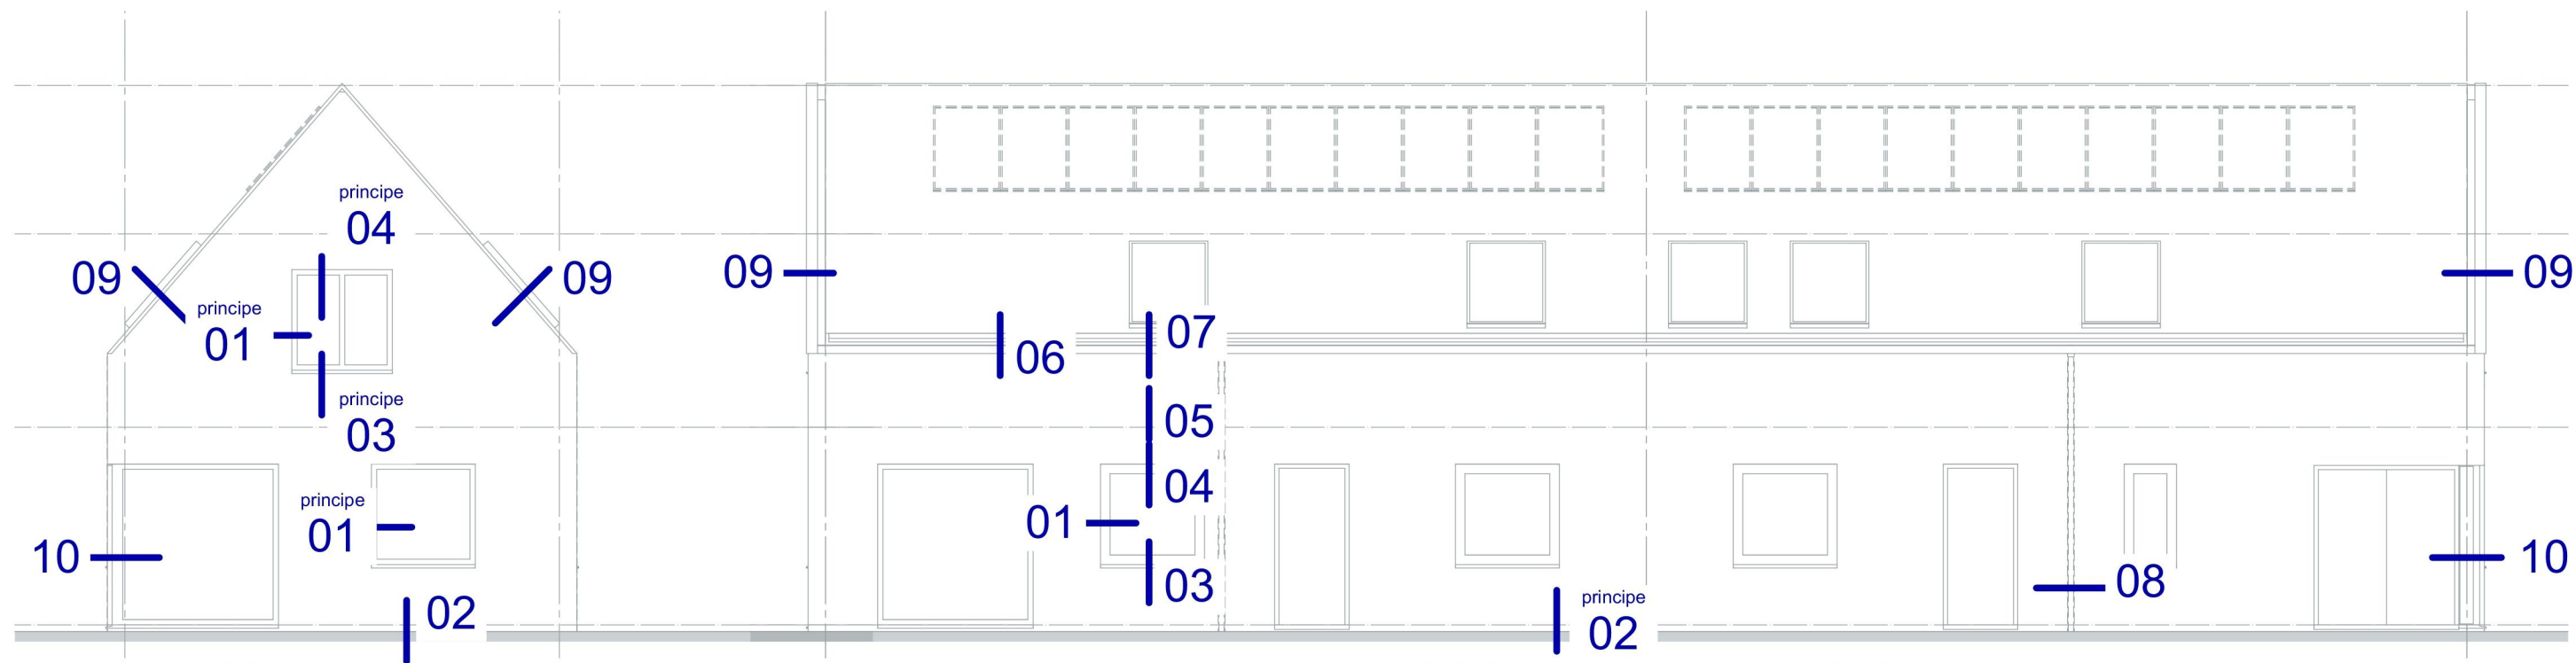

Voorgevel type A1/B1

Linkergevel type A1/B1

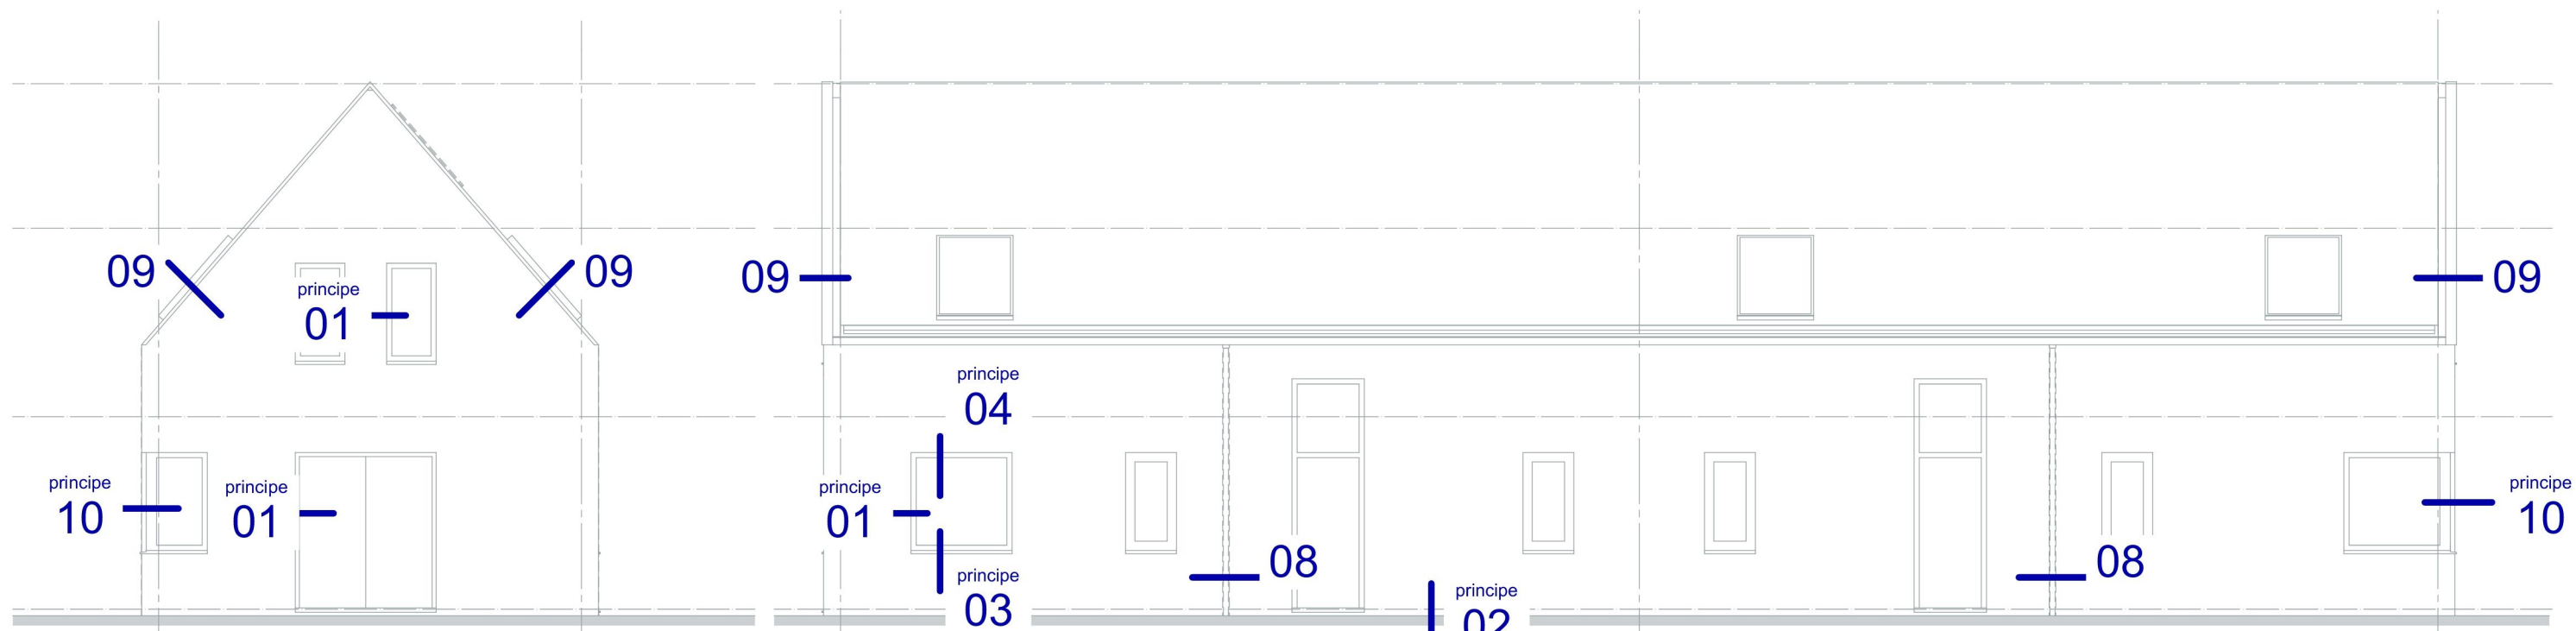

Achtergevel type A1/B1

Rechtergevel type A1/B1

BEHORENDE BIJ AANVRAAG OMGEVINGSVERGUNNING

HERONTWIKKELING HAMERSVELDSEWEG 82-82 te Leusden

AANDUIDING DETAILS

studioWA!
studio for sustainable architecture


Groen van Prinstererlaan 33
3818 JN Amersfoort NL
telefoon +31 33 743 04 43
e-mail info@studiowa.nl

Datum:
08-03-2023

Schaal:
1:100


Formaat:
A2

BA-30-00a
2771

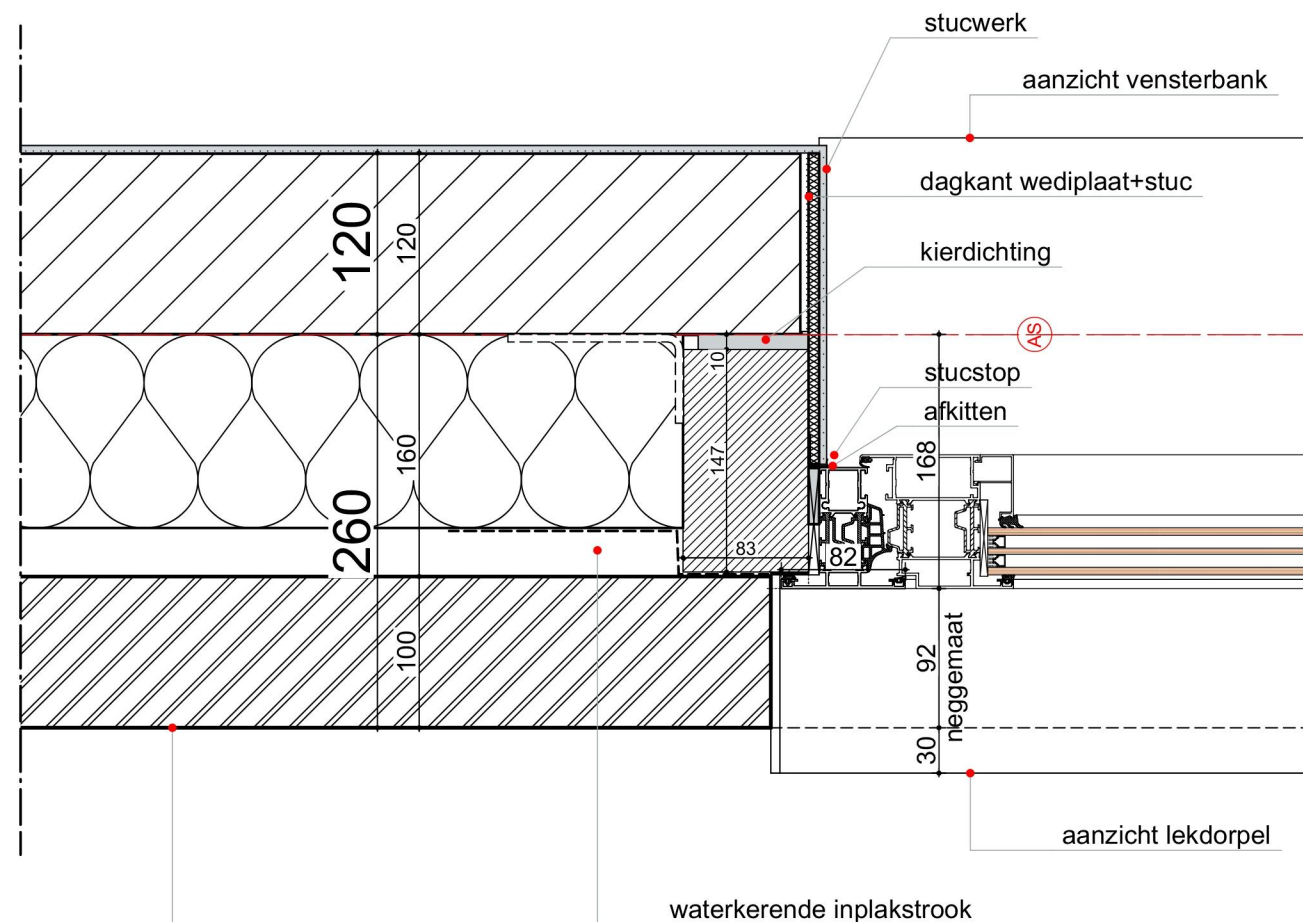

- opbouw gevel:
- gevelsteen baksteen
 - luchtsponw
 - spouwisolatie dikte 128 mm
 - Rc gevel = 4,7m2 k/w
 - kalkzandsteen
 - stucwerk

BEHORENDE BIJ AANVRAAG OMGEVINGSVERGUNNING		
HERONTWIKKELING HAMERSVELDSEWEG 82-82 te Leusden		
PRINCIPEDTAIL 01	Datum: 08-03-2023	2771 BA-30-01
	Schaal: 1:5	
	Formaat: A2	
studioWA! studio for sustainable architecture		Groen van Prinstererlaan 33 3818 JN Amersfoort NL telefoon +31 33 743 04 43 e-mail @studiowa.nl

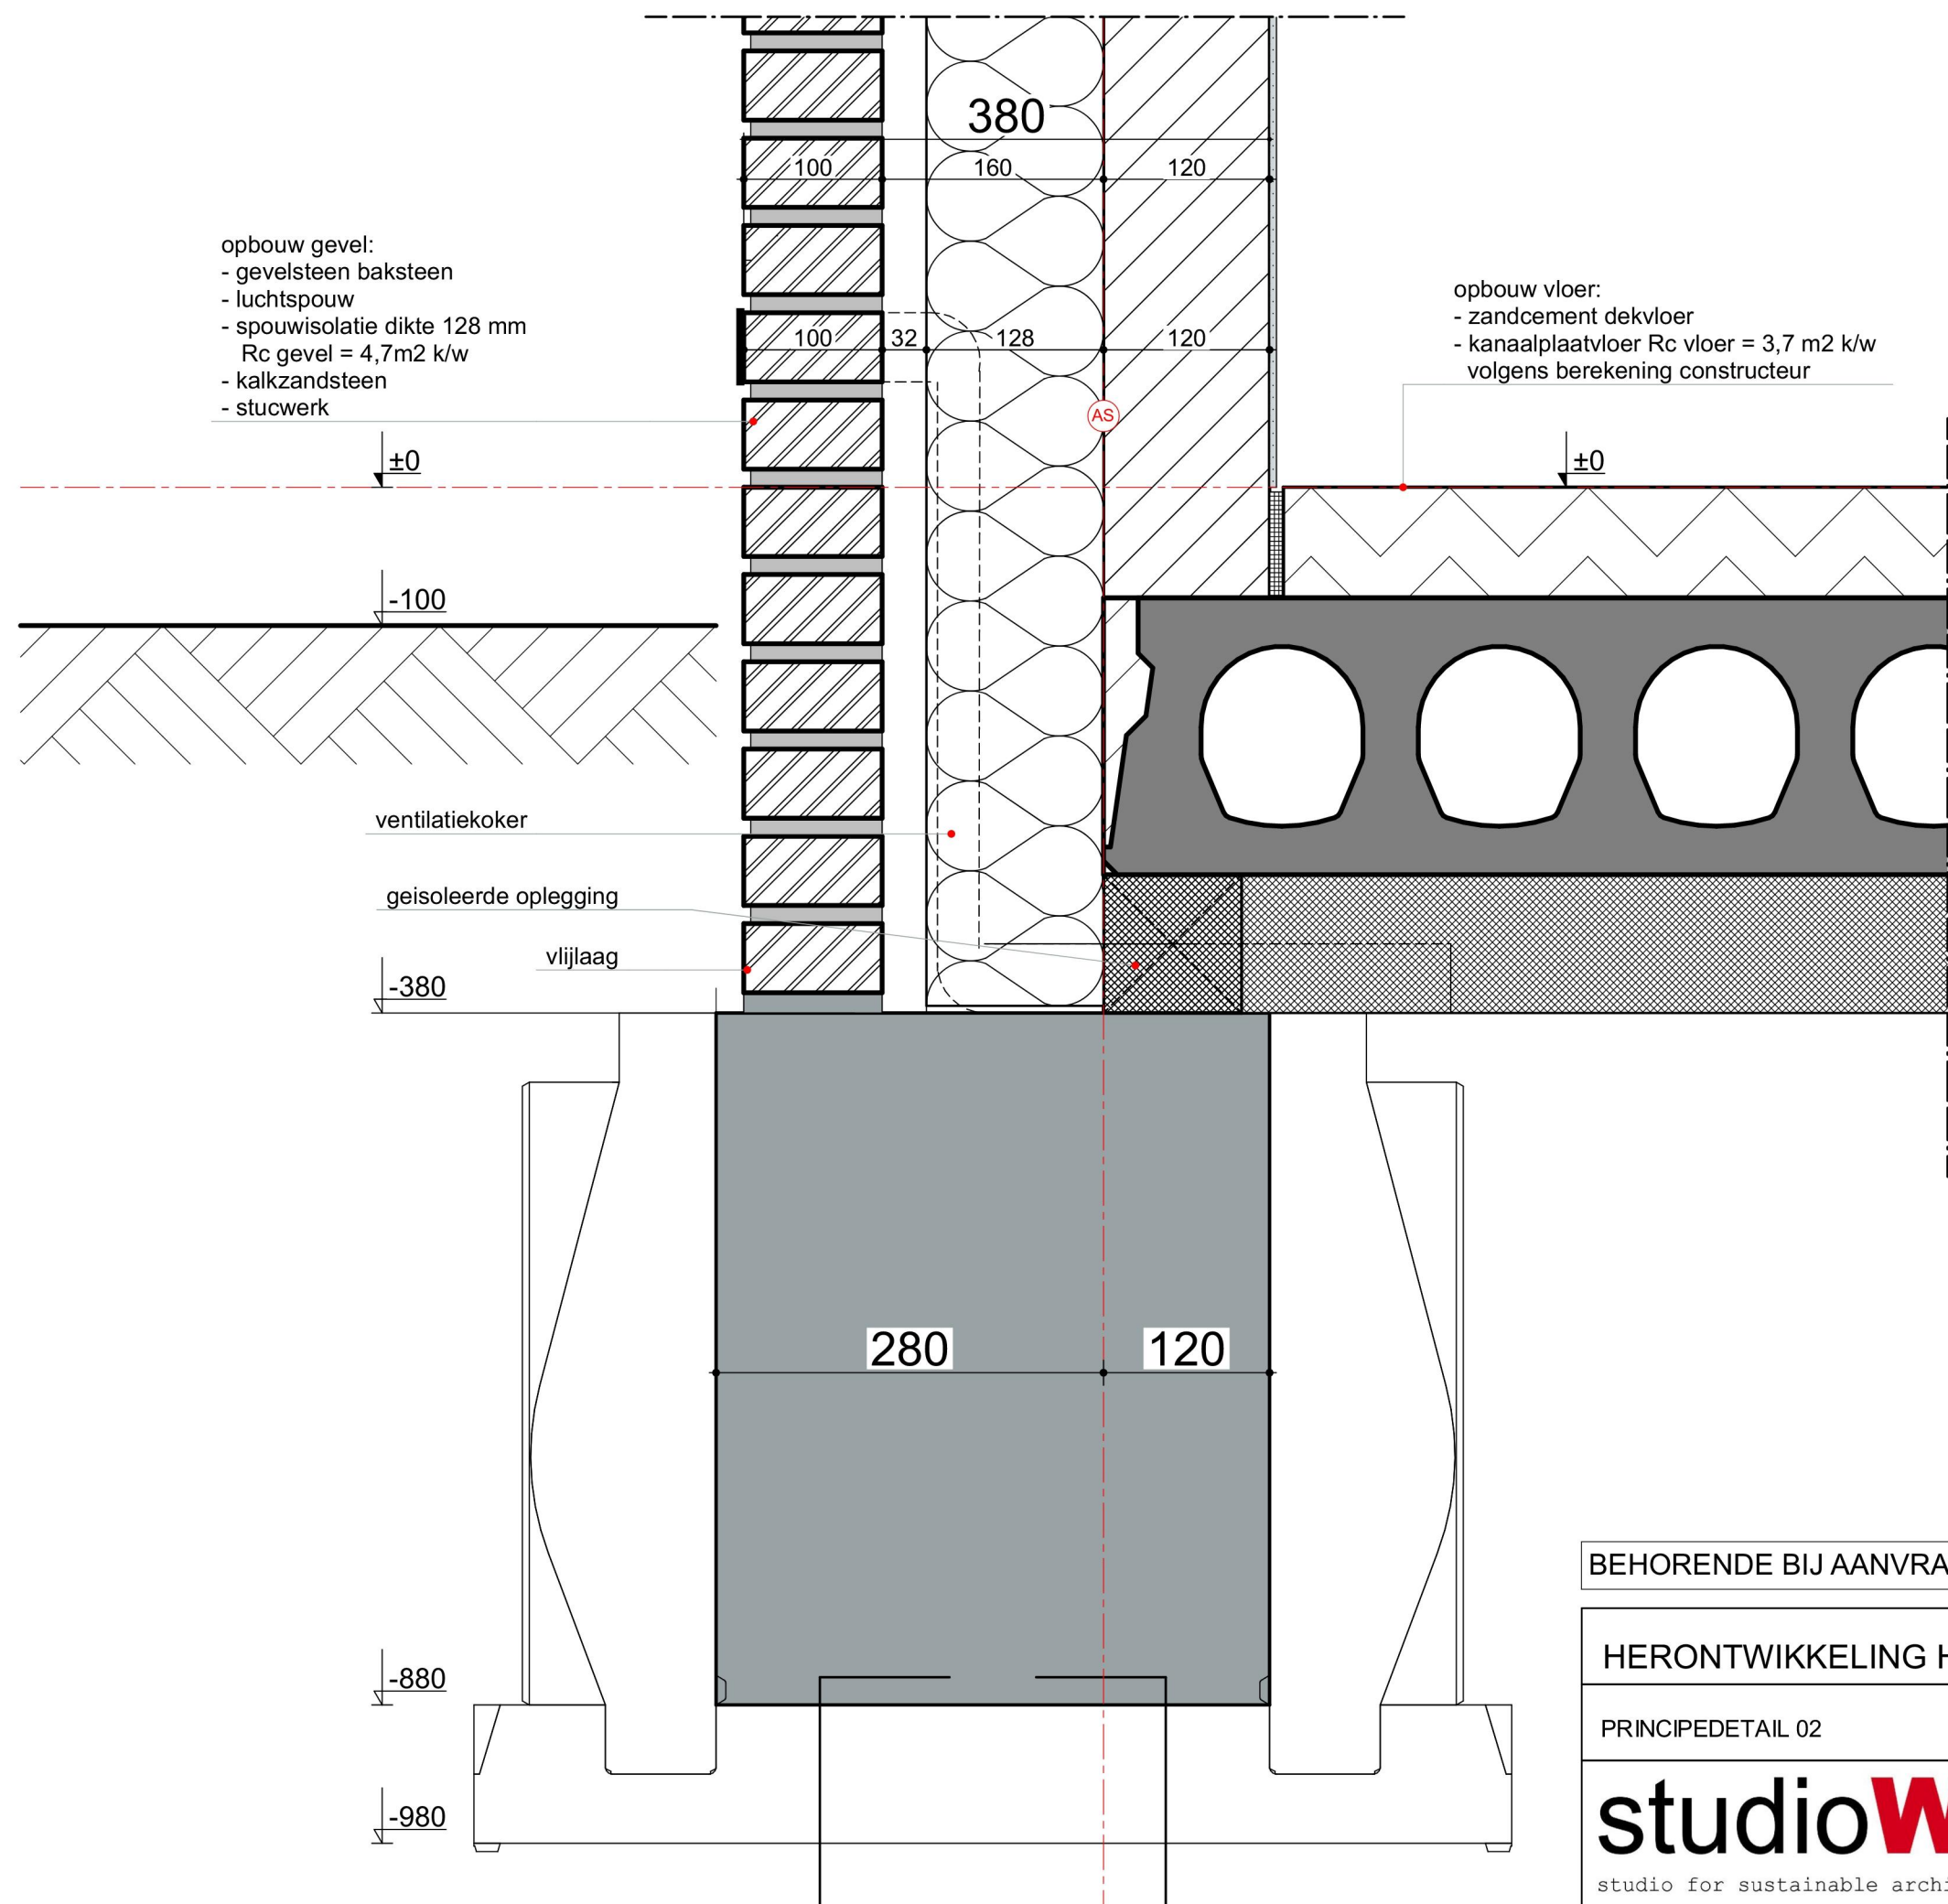

BEHORENDE BIJ AANVRAAG OMGEVINGSVERGUNNING

HERONTWIKKELING HAMERSVELDSEWEG 82-82 te Leusden

PRINCIPEDETAIL 02

studioWA!
studio for sustainable architecture


Groen van Prinstererlaan 33
3818 JN Amersfoort NL
telefoon +31 33 743 04 43
e-mail info@studiowa.nl

Datum:
08-03-2023


Schaal:
1:5

Formaat:
A2


2771 BA-30-02

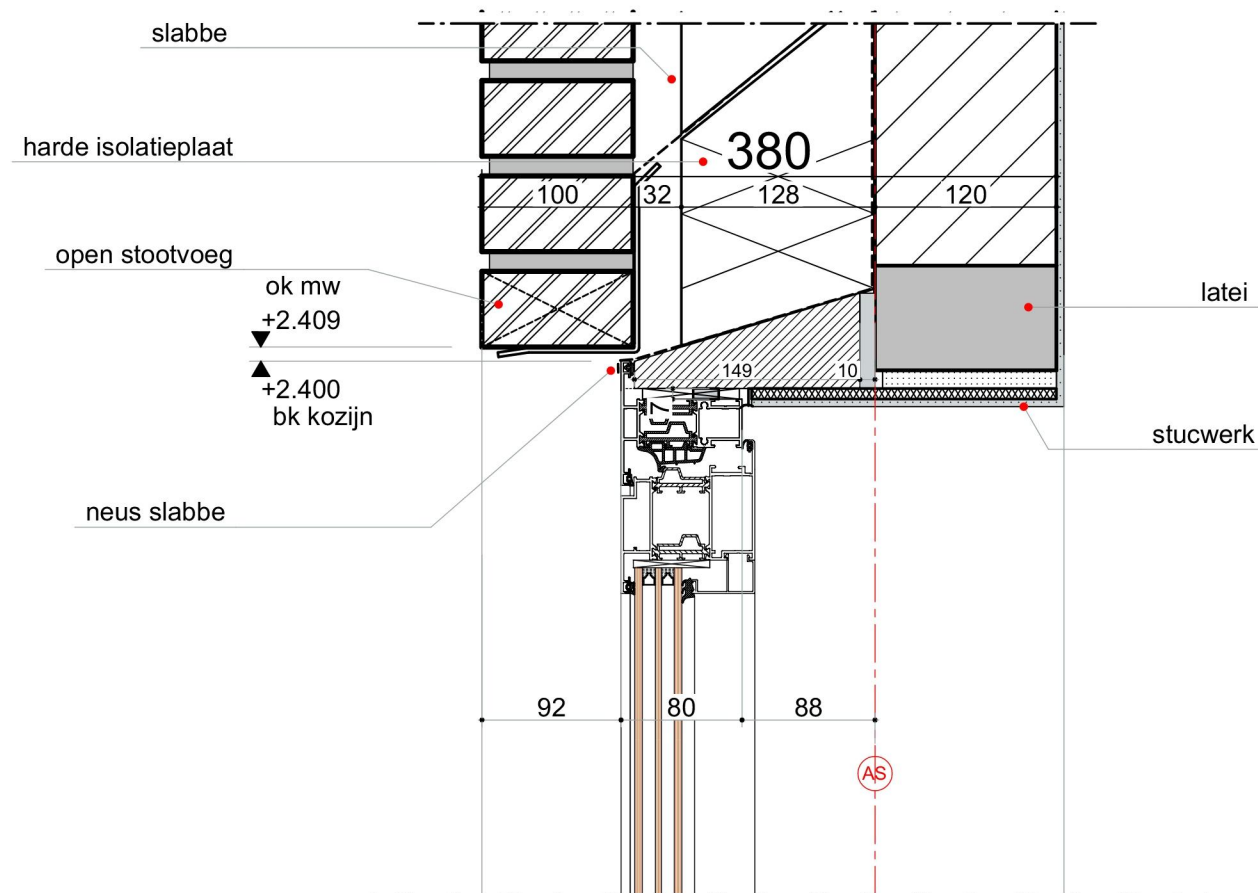

BEHORENDE BIJ AANVRAAG OMGEVINGSVERGUNNING		
HERONTWIKKELING HAMERSVELDSEWEG 82-82 te Leusden		
PRINCIPEDETAIL 04	Datum: 08-03-2023	2771 BA-30-04
	Schaal: 1:5	
	Formaat: A2	
studioWA! studio for sustainable architecture Groen van Prinstererlaan 33 3818 JN Amersfoort NL telefoon +31 33 743 04 43 e-mail @studiowa.nl		

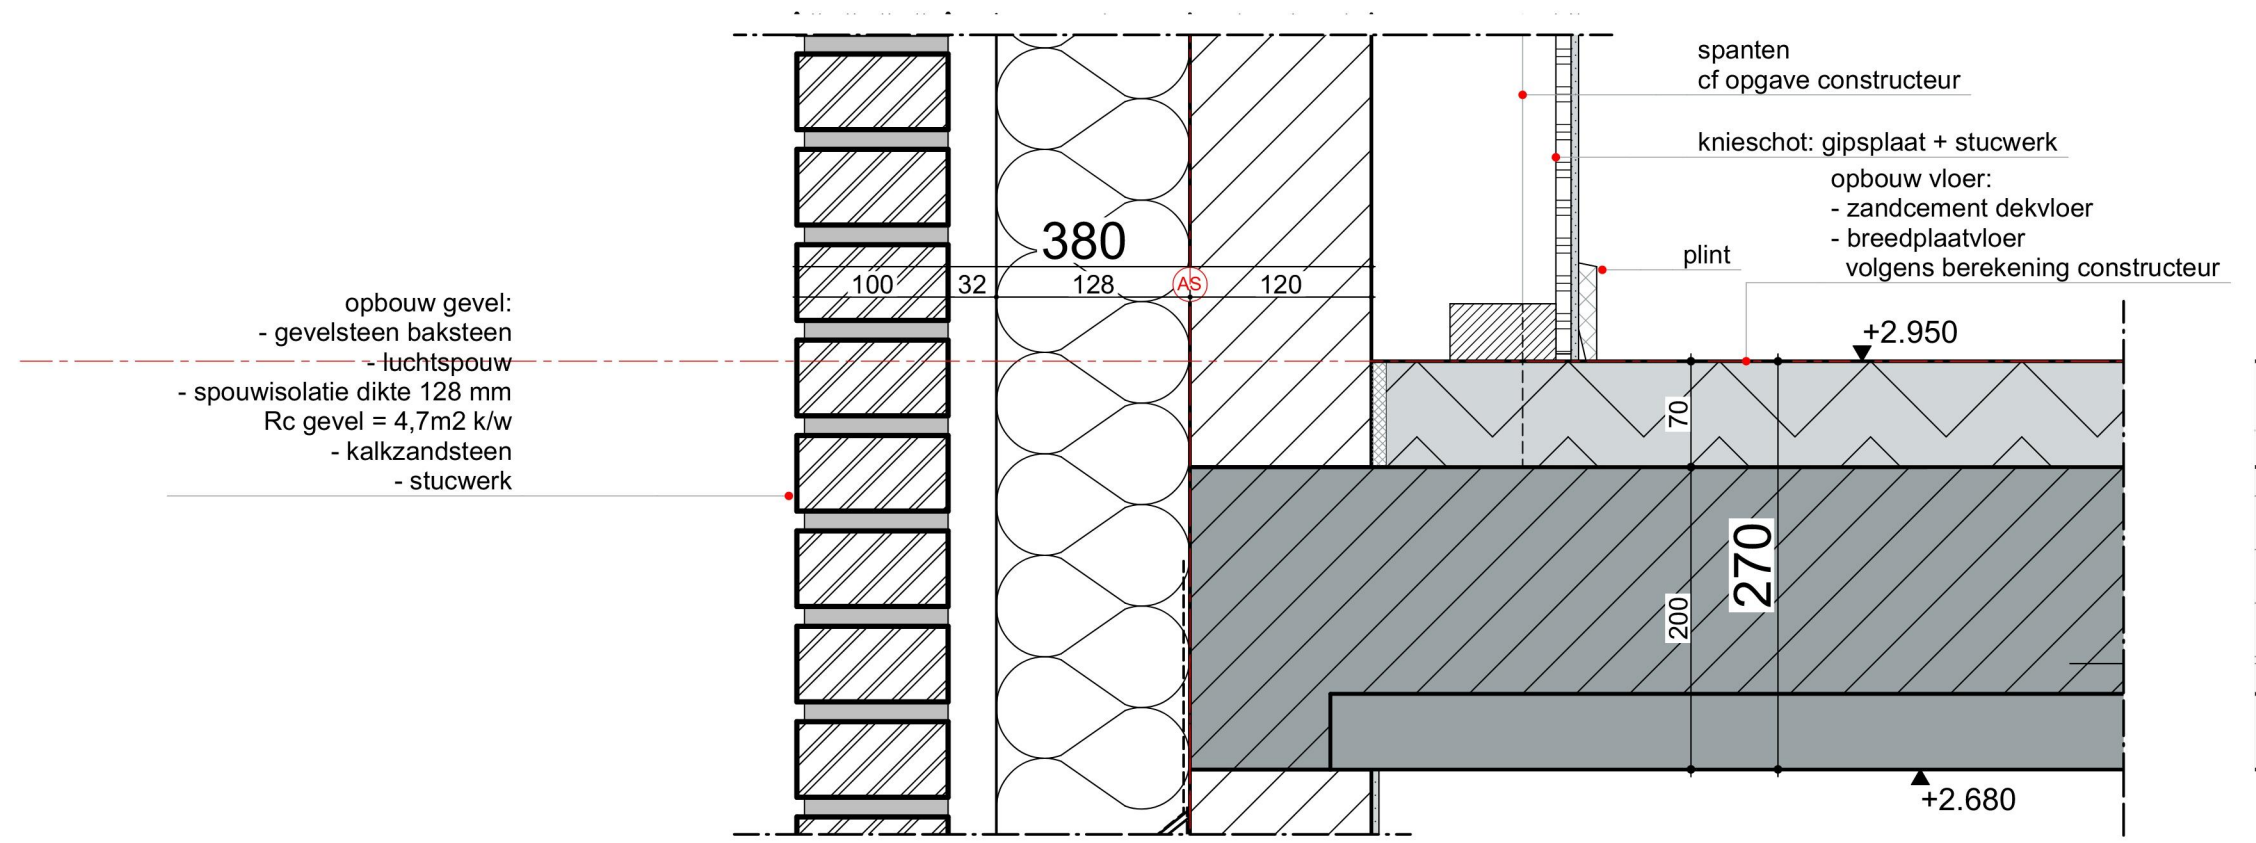

BEHORENDE BIJ AANVRAAG OMGEVINGSVERGUNNING		
HERONTWIKKELING HAMERSVELDSEWEG 82-82 te Leusden		
PRINCIPEDETAIL 05	Datum: 08-03-2023	2771 BA-30-05
studioWA! studio for sustainable architecture	Schaal: 1:5	
	Formaat: A2	
Groen van Prinstererlaan 33 3818 JN Amersfoort NL telefoon +31 33 743 04 43 e-mail info@studiowa.nl		

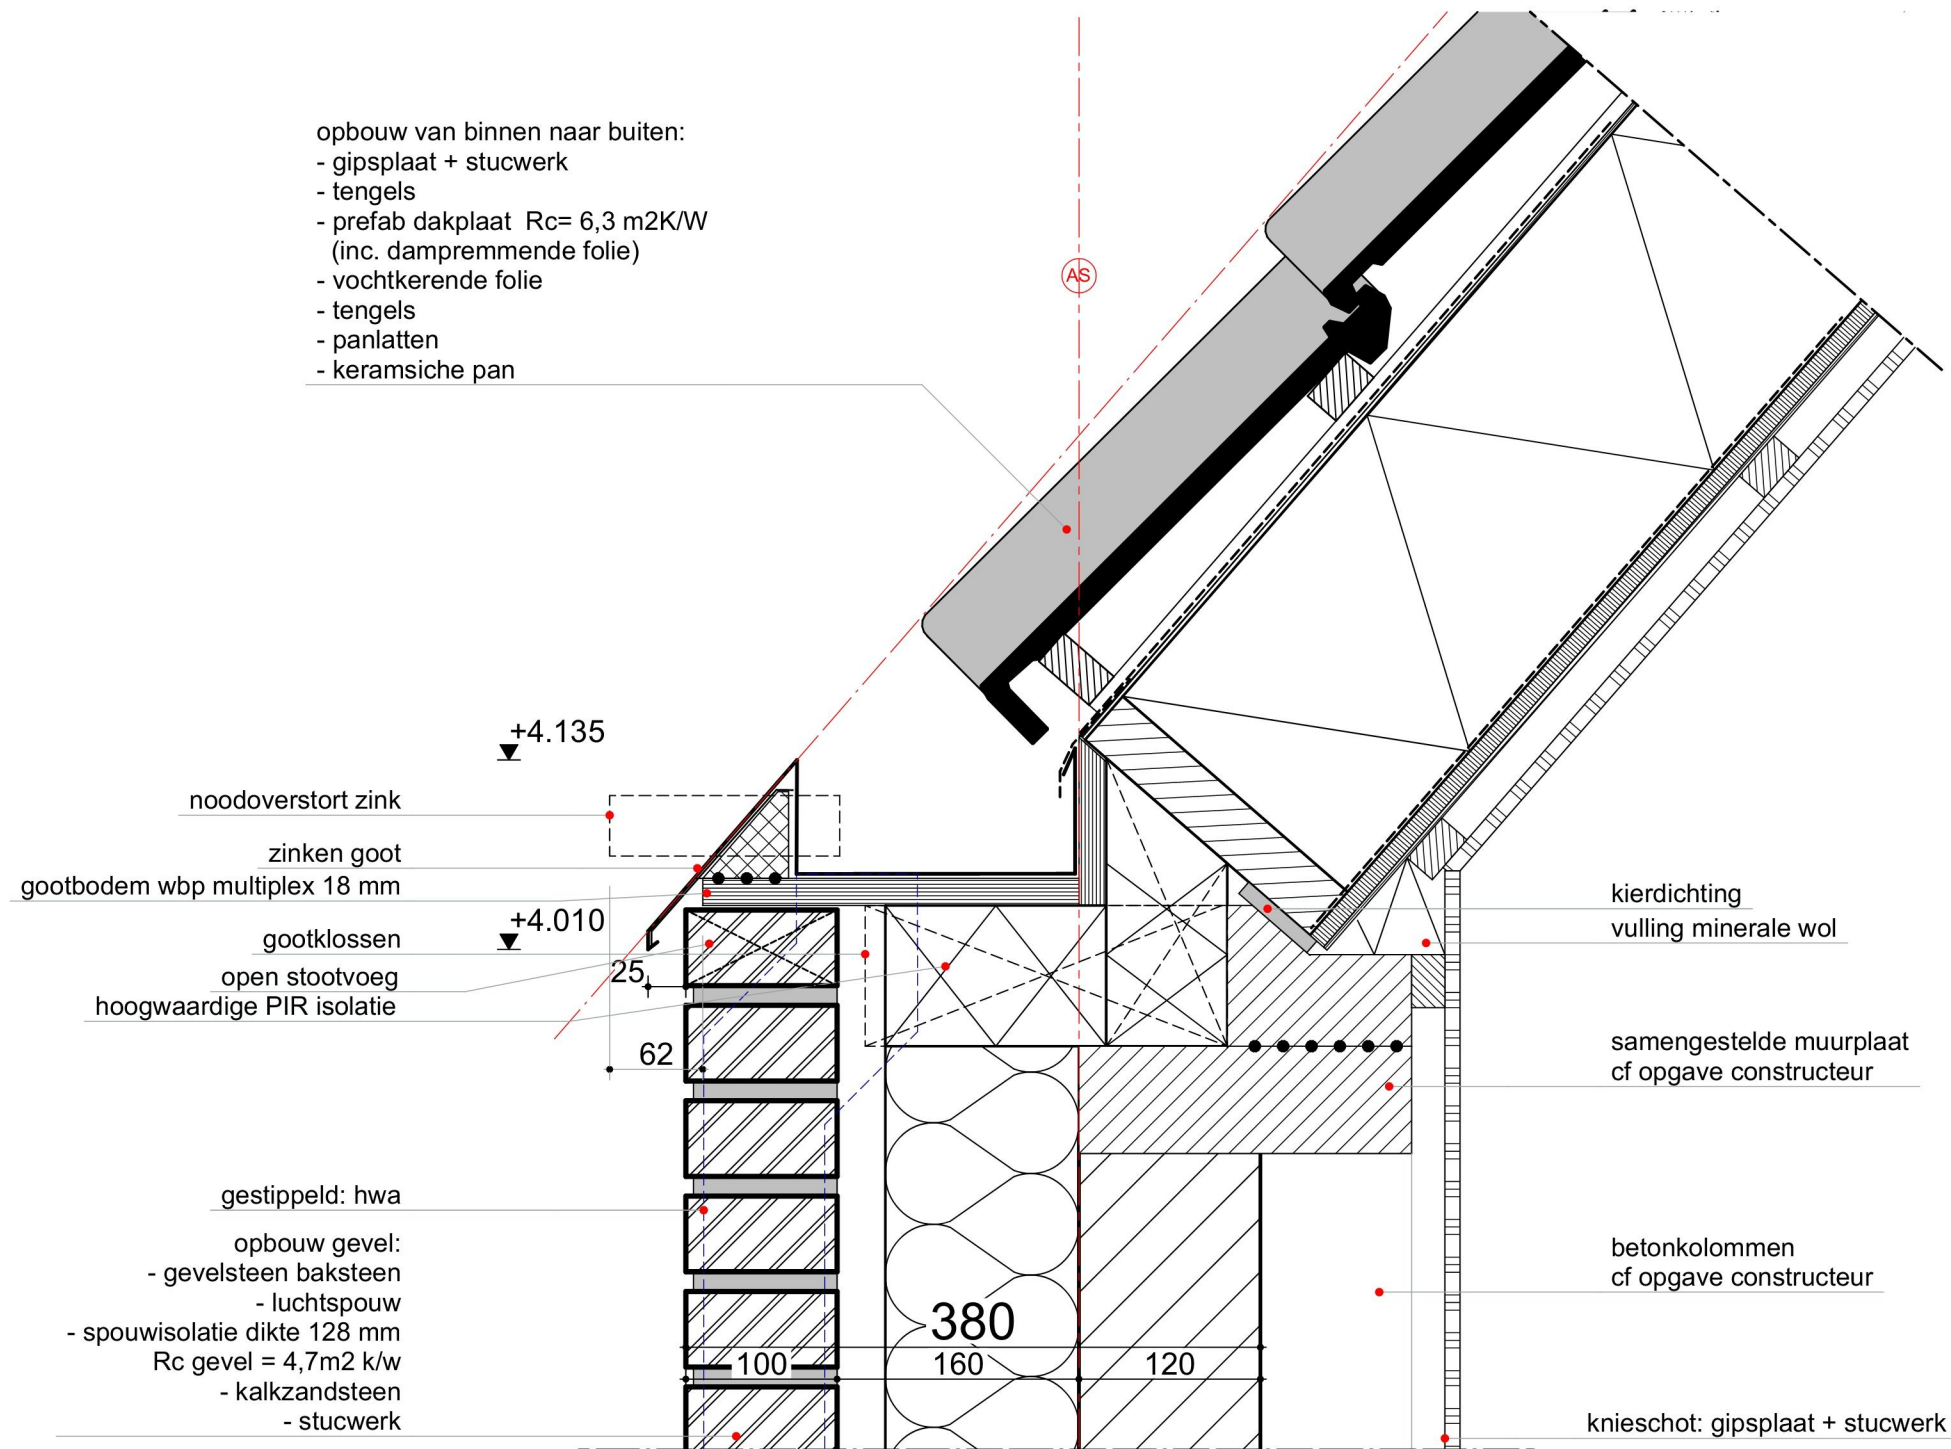

BEHORENDE BIJ AANVRAAG OMGEVINGSVERGUNNING

HERONTWIKKELING HAMERSVELDSEWEG 82-82 te Leusden

PRINCIPEDETAIL 06

studioWA!
studio for sustainable architecture


Groen van Prinstererlaan 33
3818 JN Amersfoort NL
telefoon +31 33 743 04 43
e-mail info@studiowa.nl

Datum:
08-03-2023

Schaal:
1:5

Formaat:
A2

2771 BA-30-06

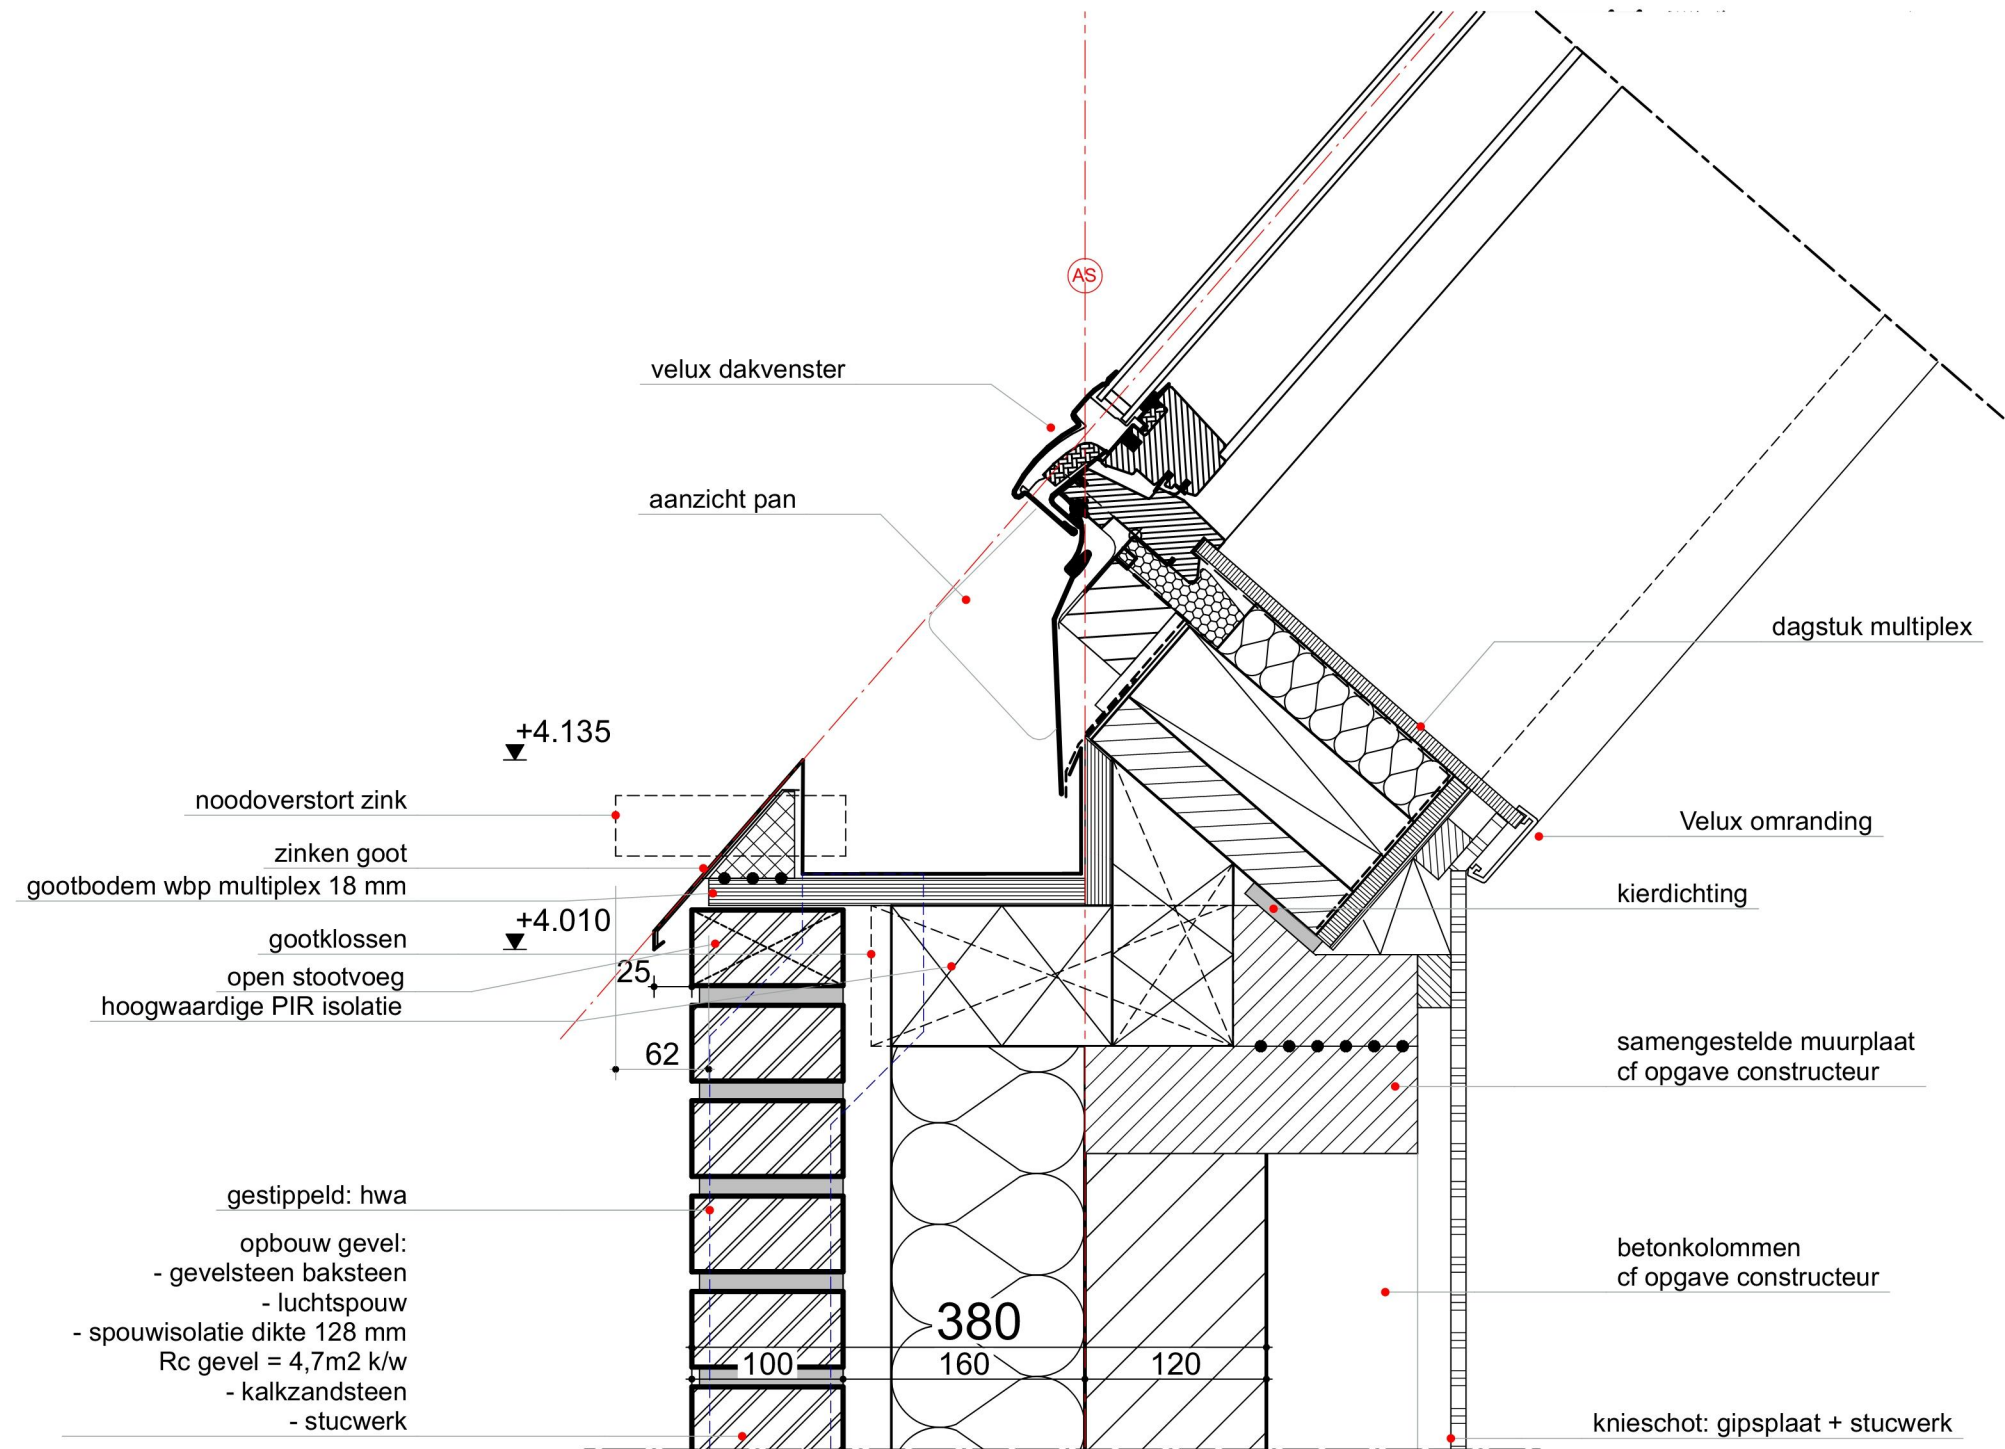

BEHORENDE BIJ AANVRAAG OMGEVINGSVERGUNNING

HERONTWIKKELING HAMERSVELDSEWEG 82-82 te Leusden

PRINCIPEDETAIL 07

studioWA!
studio for sustainable architecture


Groen van Prinstererlaan 33
3818 JN Amersfoort NL
telefoon +31 33 743 04 43
e-mail info@studiowa.nl

Datum:
08-03-2023


Schaal:
1:5

Formaat:
A2

2771 BA-30-07

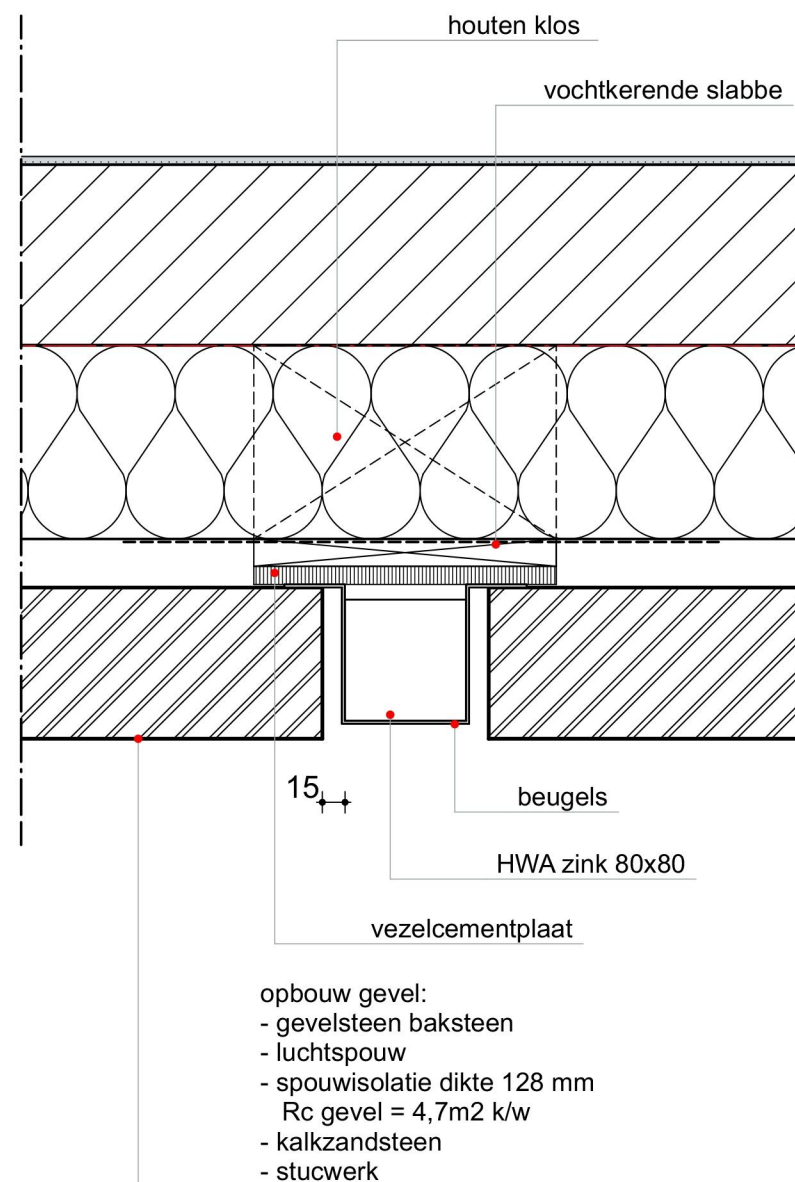


BEHORENDE BIJ AANVRAAG OMGEVINGSVERGUNNING		
HERONTWIKKELING HAMERSVELDSEWEG 82-82 te Leusden		
PRINCIPEDETAIL 08	Datum: 08-03-2023	2771 BA-30-08
	Schaal: 1:5	
	Formaat: A2	
studioWA! studio for sustainable architecture Groen van Prinstererlaan 33 3818 JN Amersfoort NL telefoon +31 33 743 04 43 e-mail @studiowa.nl		

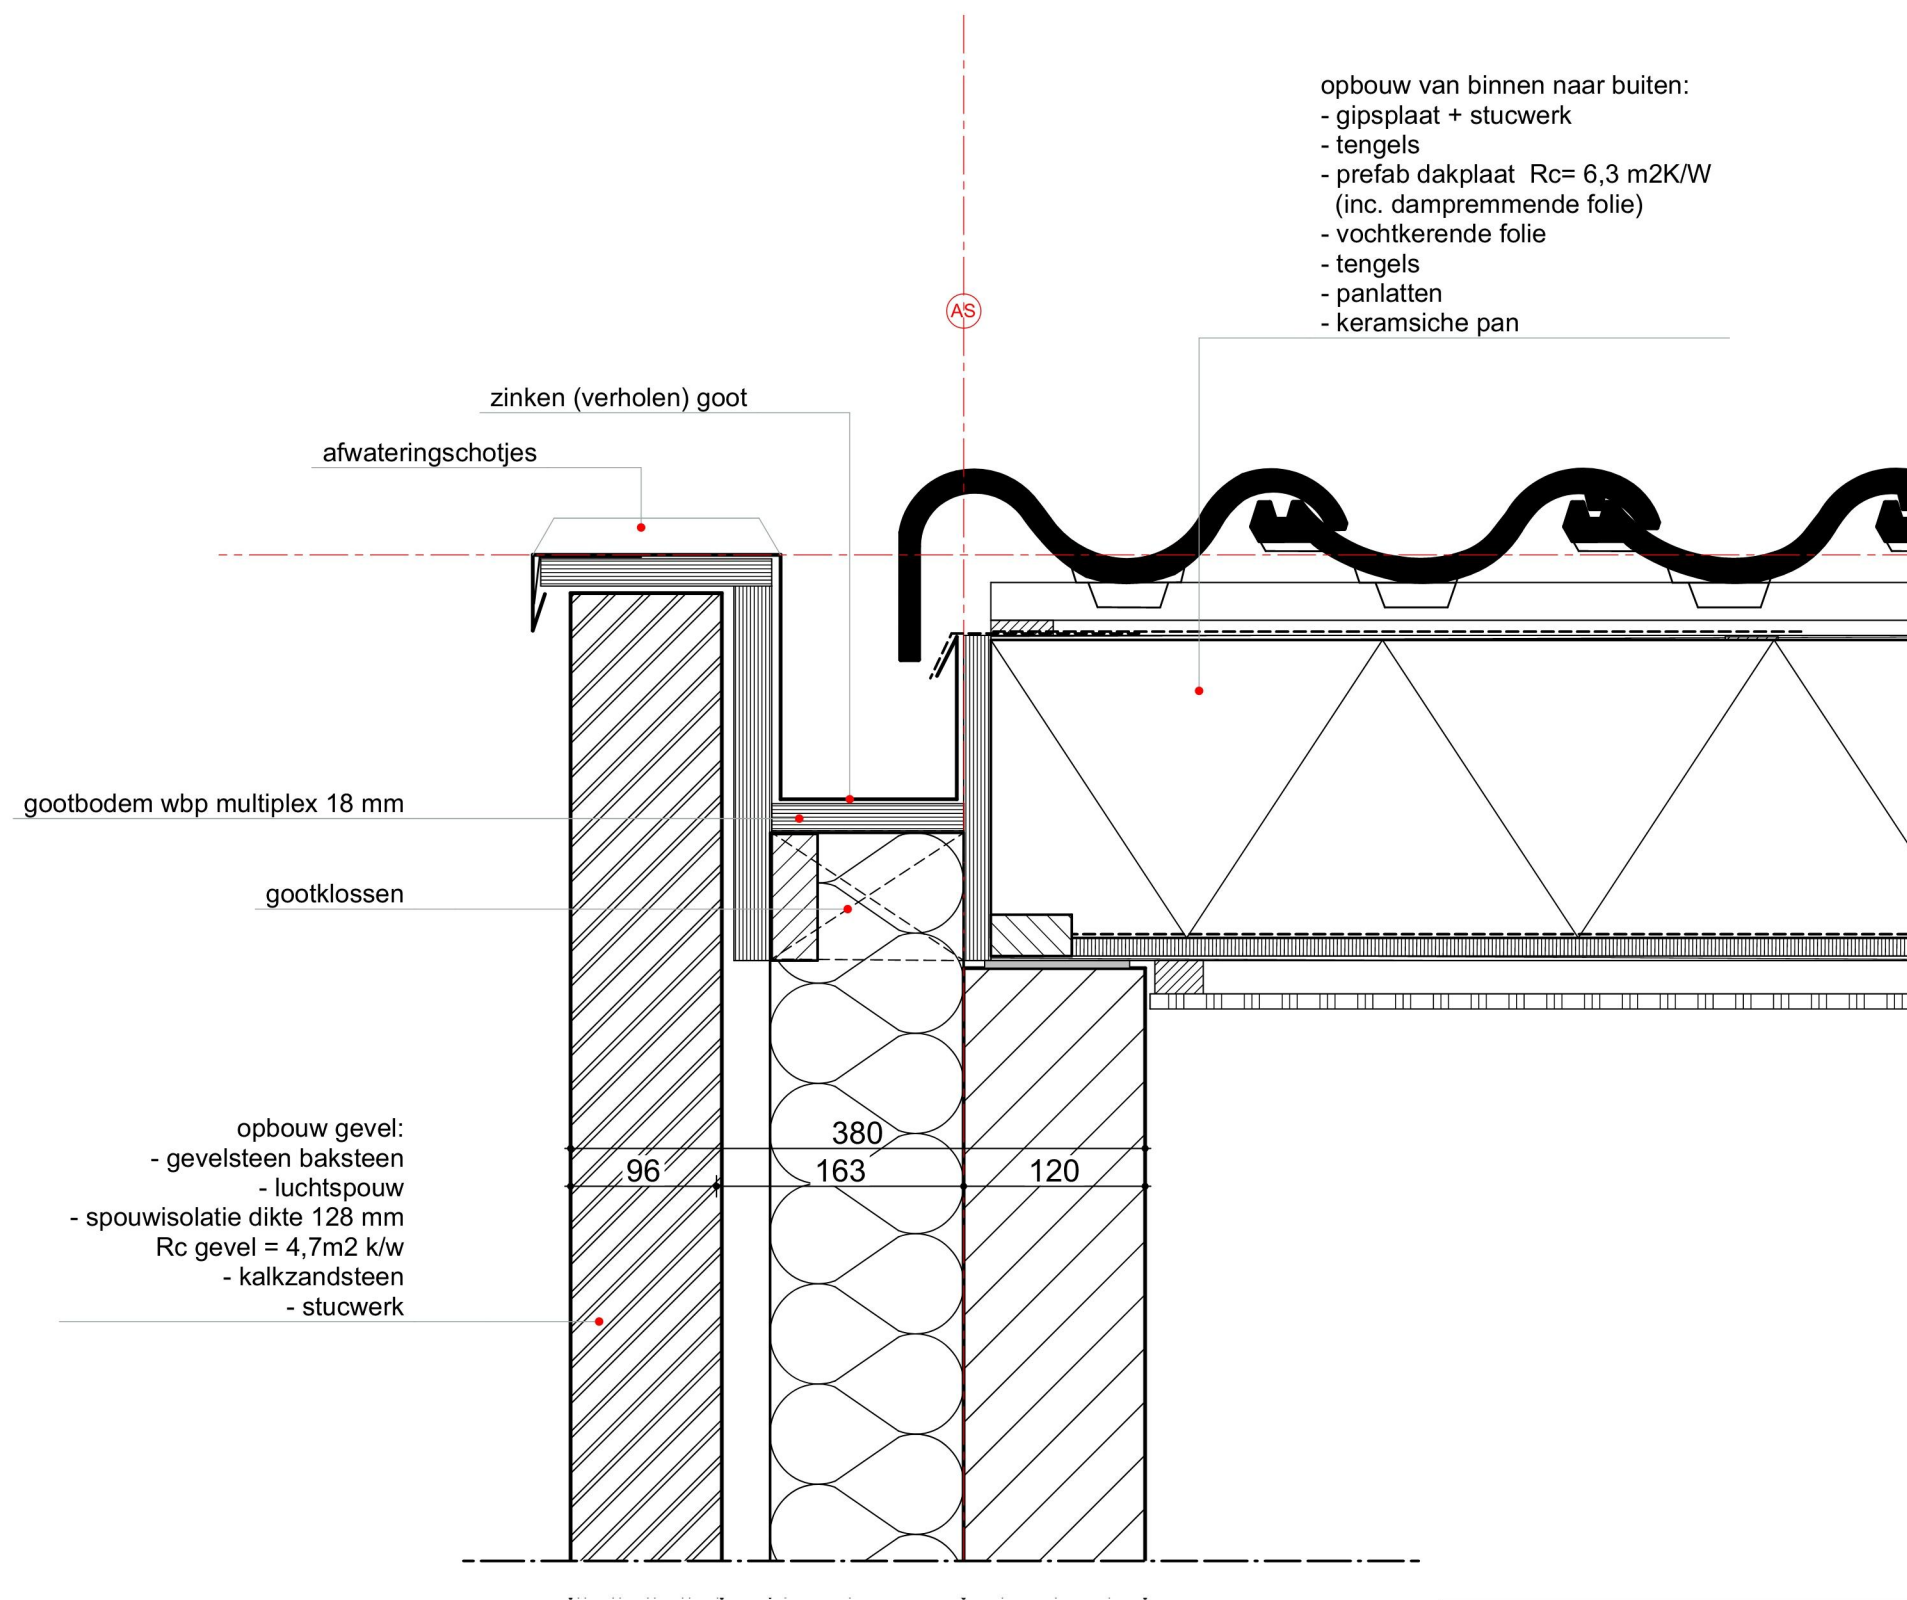

BEHORENDE BIJ AANVRAAG OMGEVINGSVERGUNNING		
HERONTWIKKELING HAMERSVELDSEWEG 82-82 te Leusden		
PRINCIPEDetail 09	Datum: 08-03-2023	2771 BA-30-09
studioWA! studio for sustainable architecture	Schaal: 1:5	
	Formaat: A2	
Groen van Prinstererlaan 33 3818 JN Amersfoort NL telefoon +31 33 743 04 43 e-mail @studiowa.nl		

2771 BA-30-10

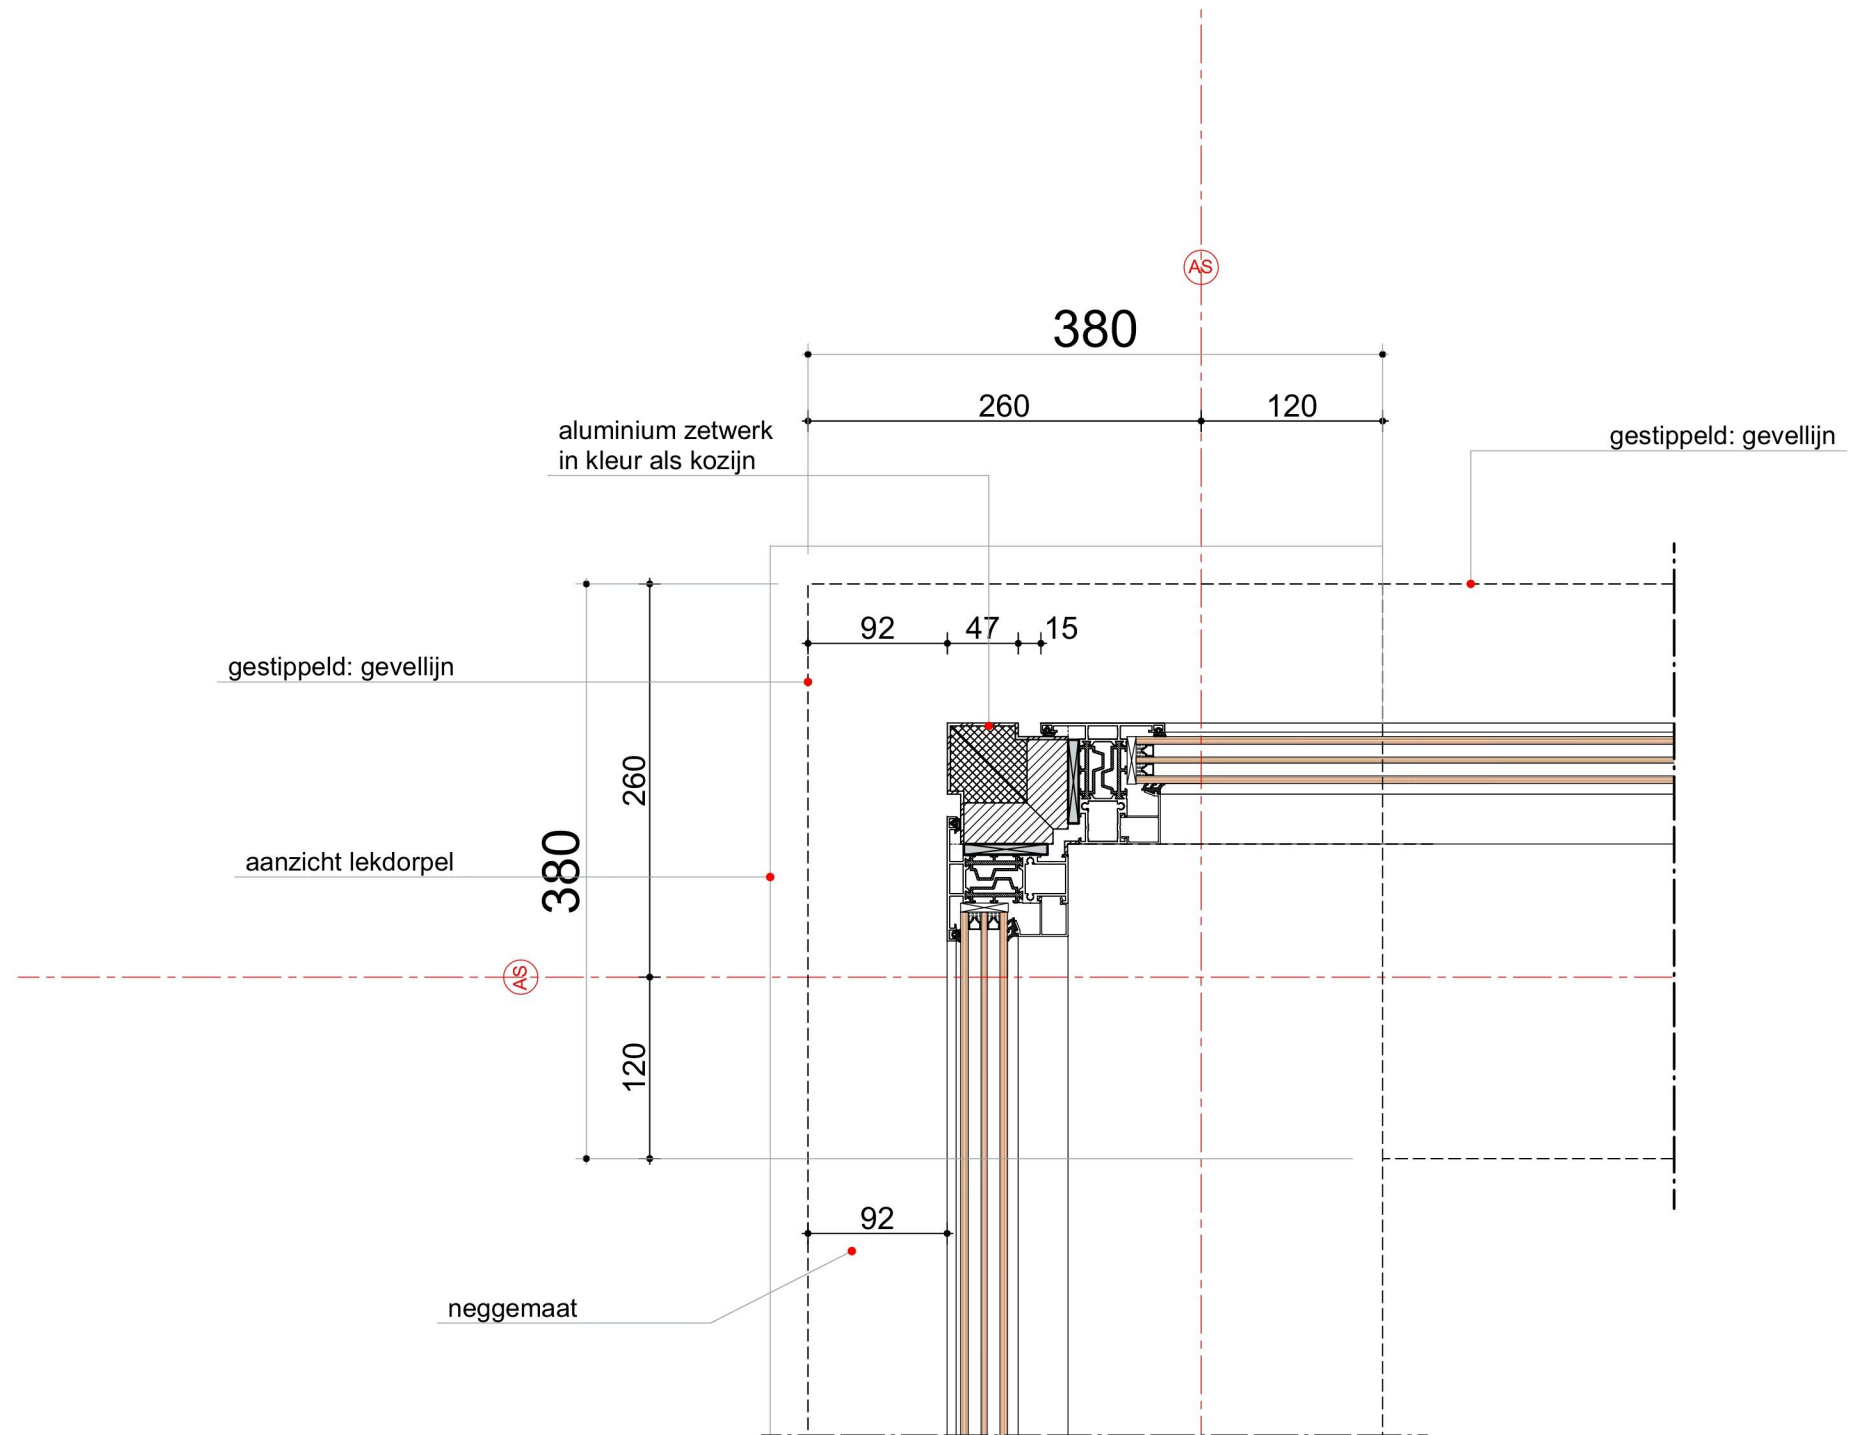

BEHORENDE BIJ AANVRAAG OMGEVINGSVERGUNNING

HERONTWIKKELING HAMERSVELDSEWEG 82-82 te Leusden

PRINCIPEDETAIL 11	Datum: 08-03-2023	2771 BA-30-11
	Schaal: 1:5	
	Formaat: A2	

studioWA!
studio for sustainable architecture

Groen van Prinstererlaan 33
3818 JN Amersfoort NL
telefoon +31 33 743 04 43
e-mail info@studiowa.nl