




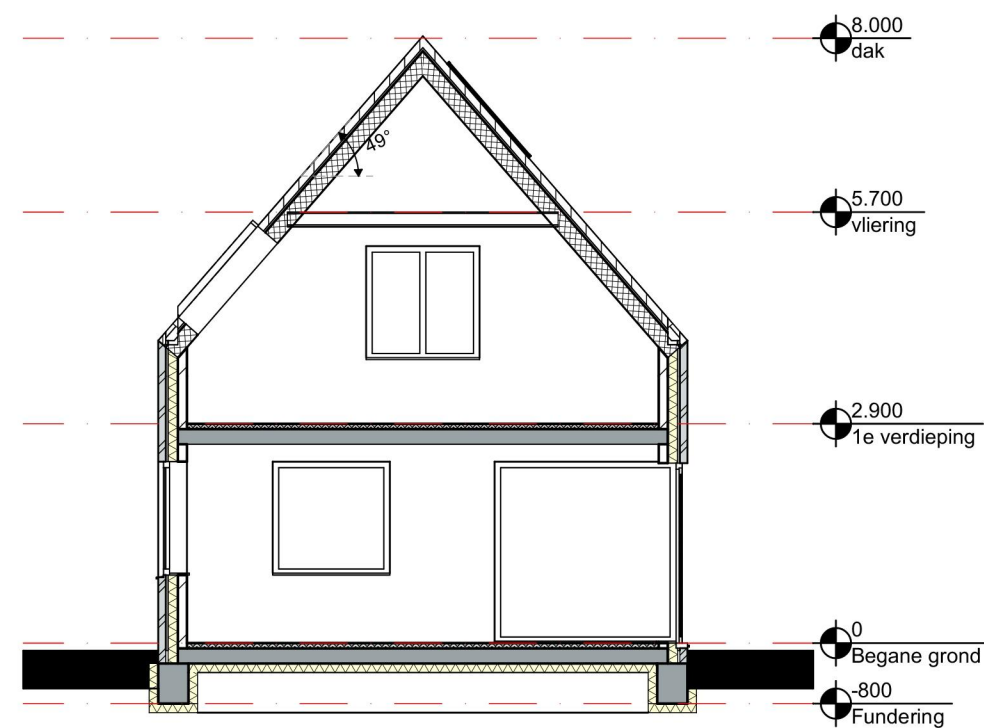


Doorsnede A-A

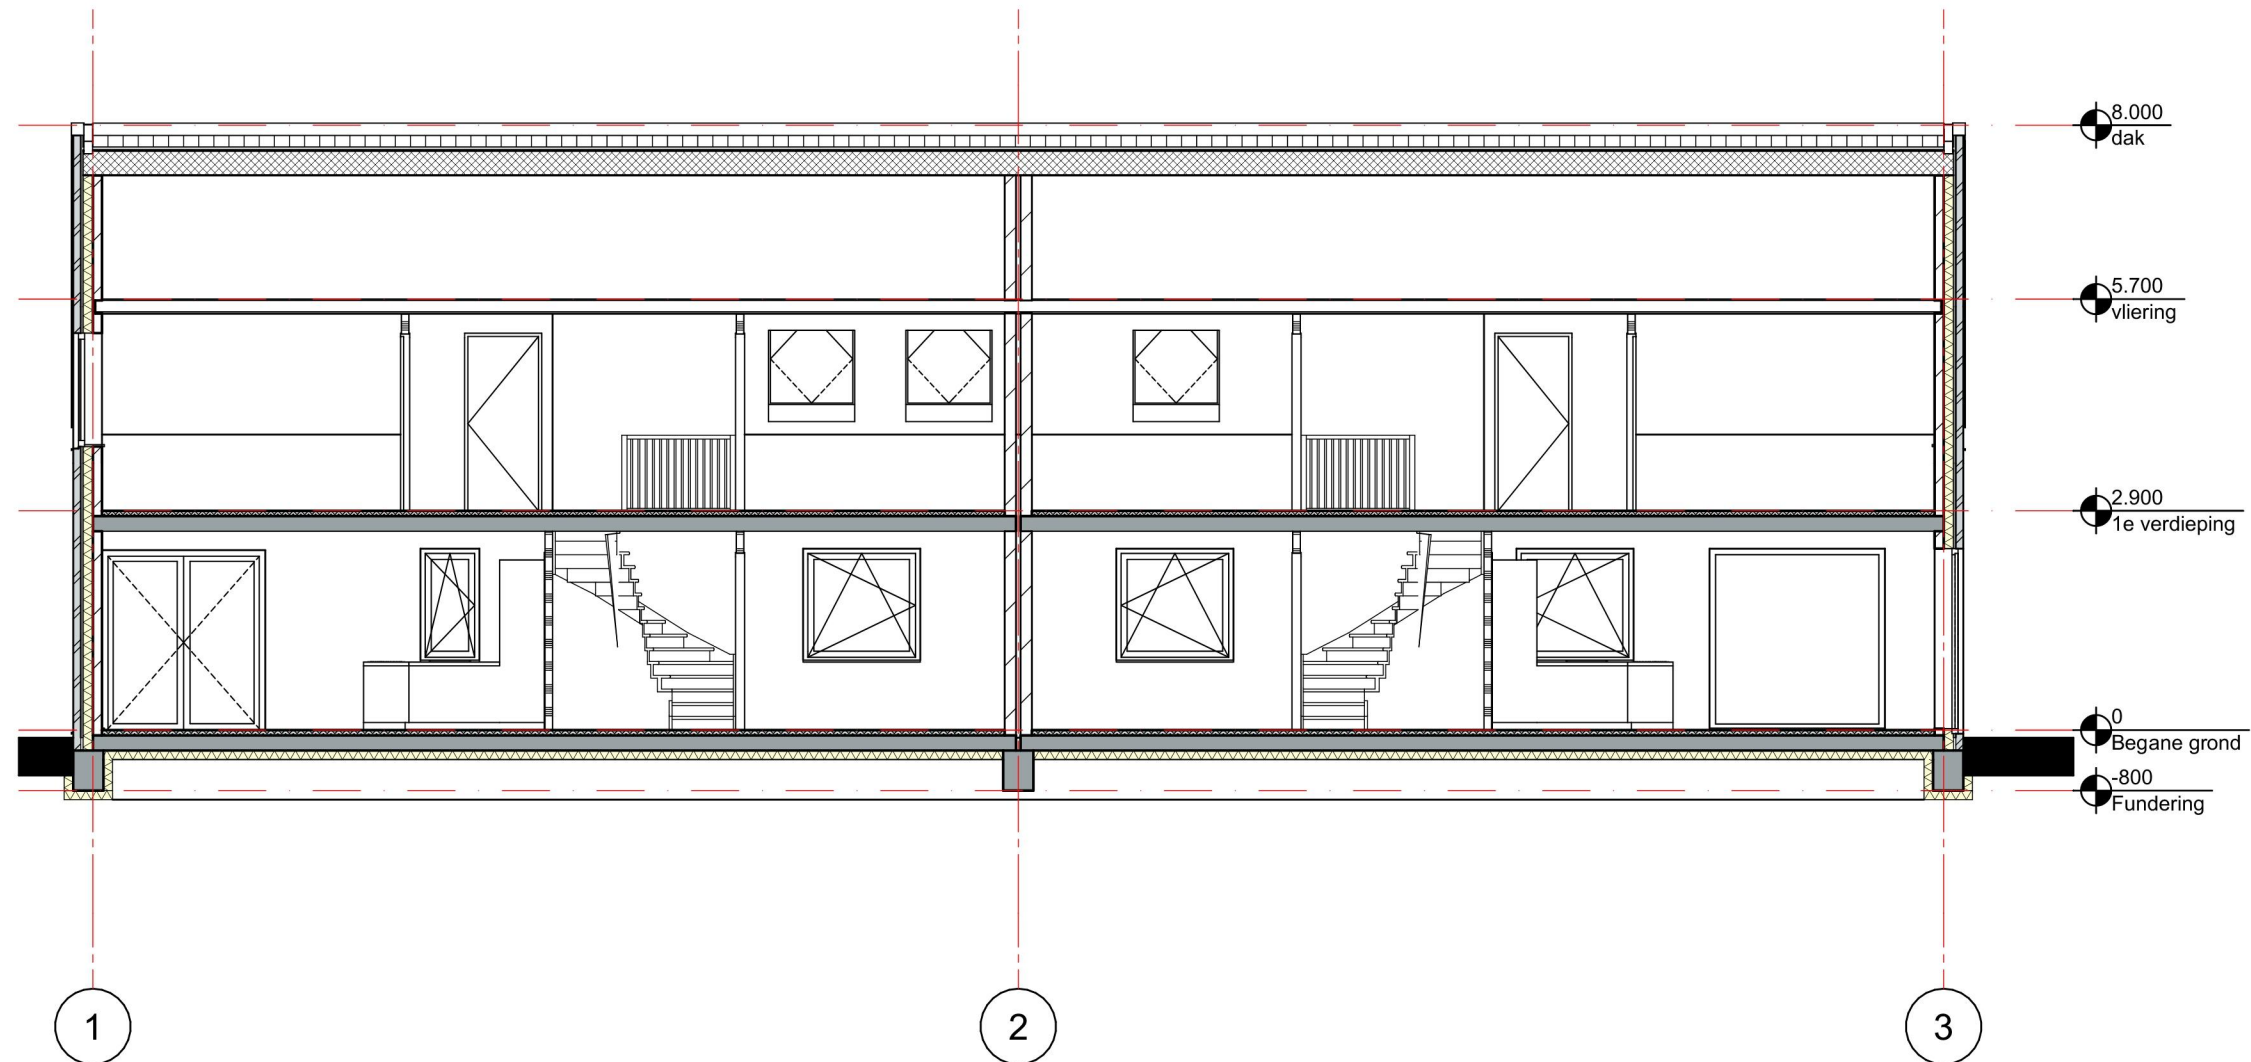

Doorsnede B-B

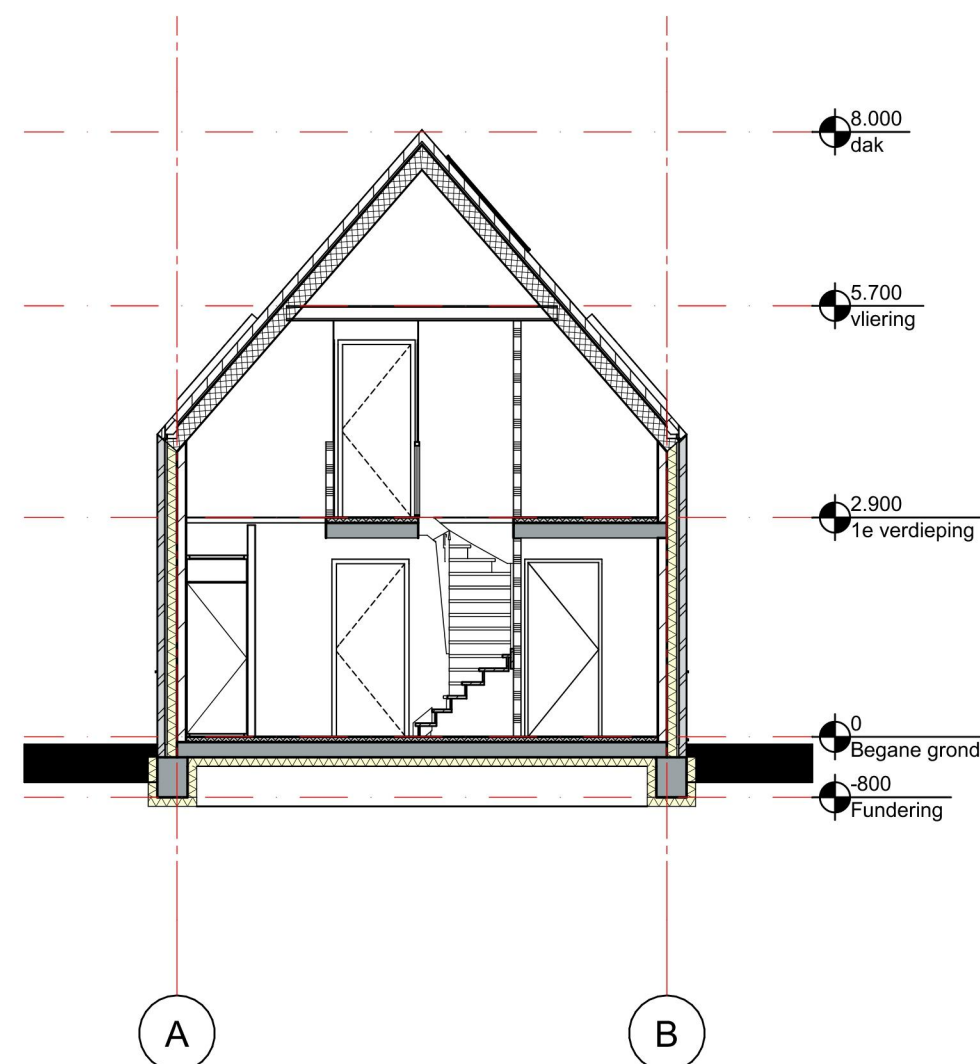

Doorsnede C-C

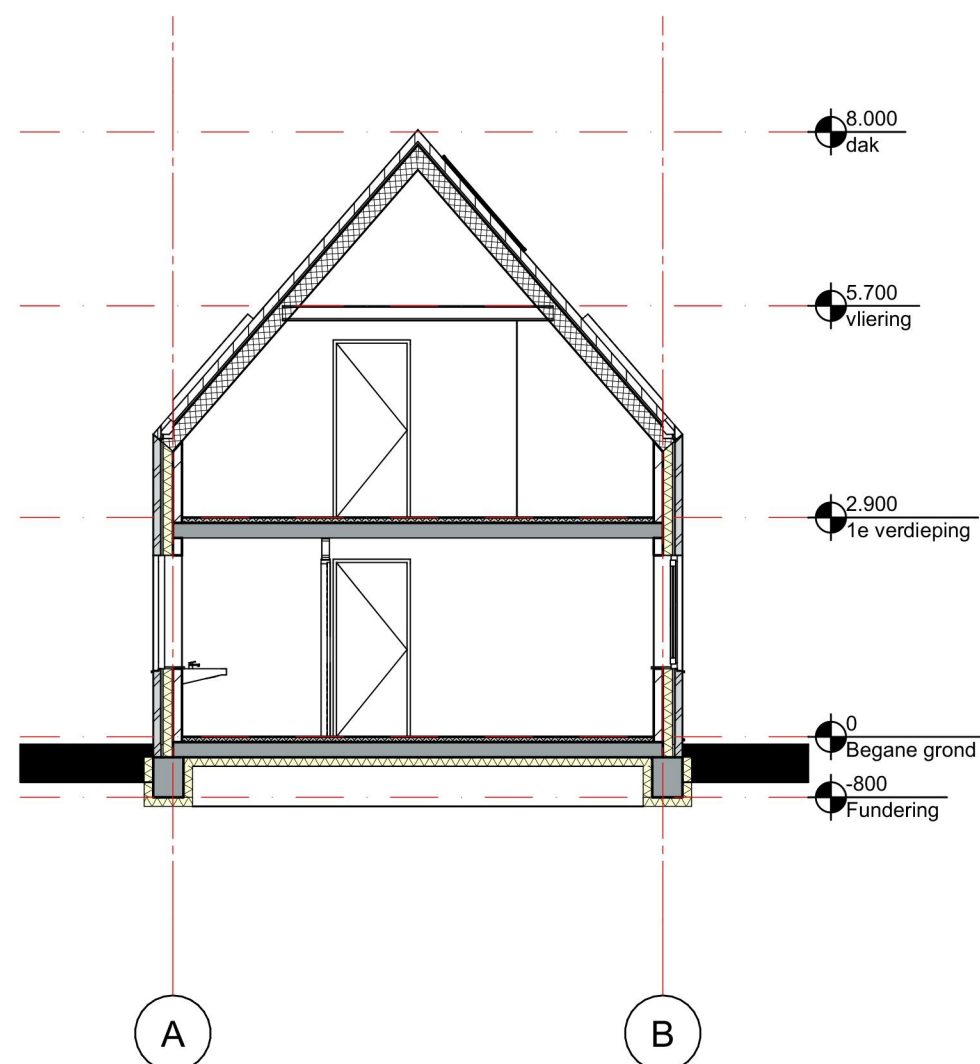

Doorsnede D-D

BEHORENDE BIJ AANVRAAG OMGEVINGSVERGUNNING

HERONTWIKKELING HAMERSVELDSEWEG 82-82 te Leusden

OVERZICHTSTEKENING DOORSNEDEN

studioWA!
studio for sustainable architecture

Groen van Prinstererlaan 33
3818 JN Amersfoort NL
telefoon +31 33 743 04 43
e-mail info@studiowa.nl

Datum:
01-03-2023

Schaal:
1:100

Formaat:
A2

2771 BA-10